


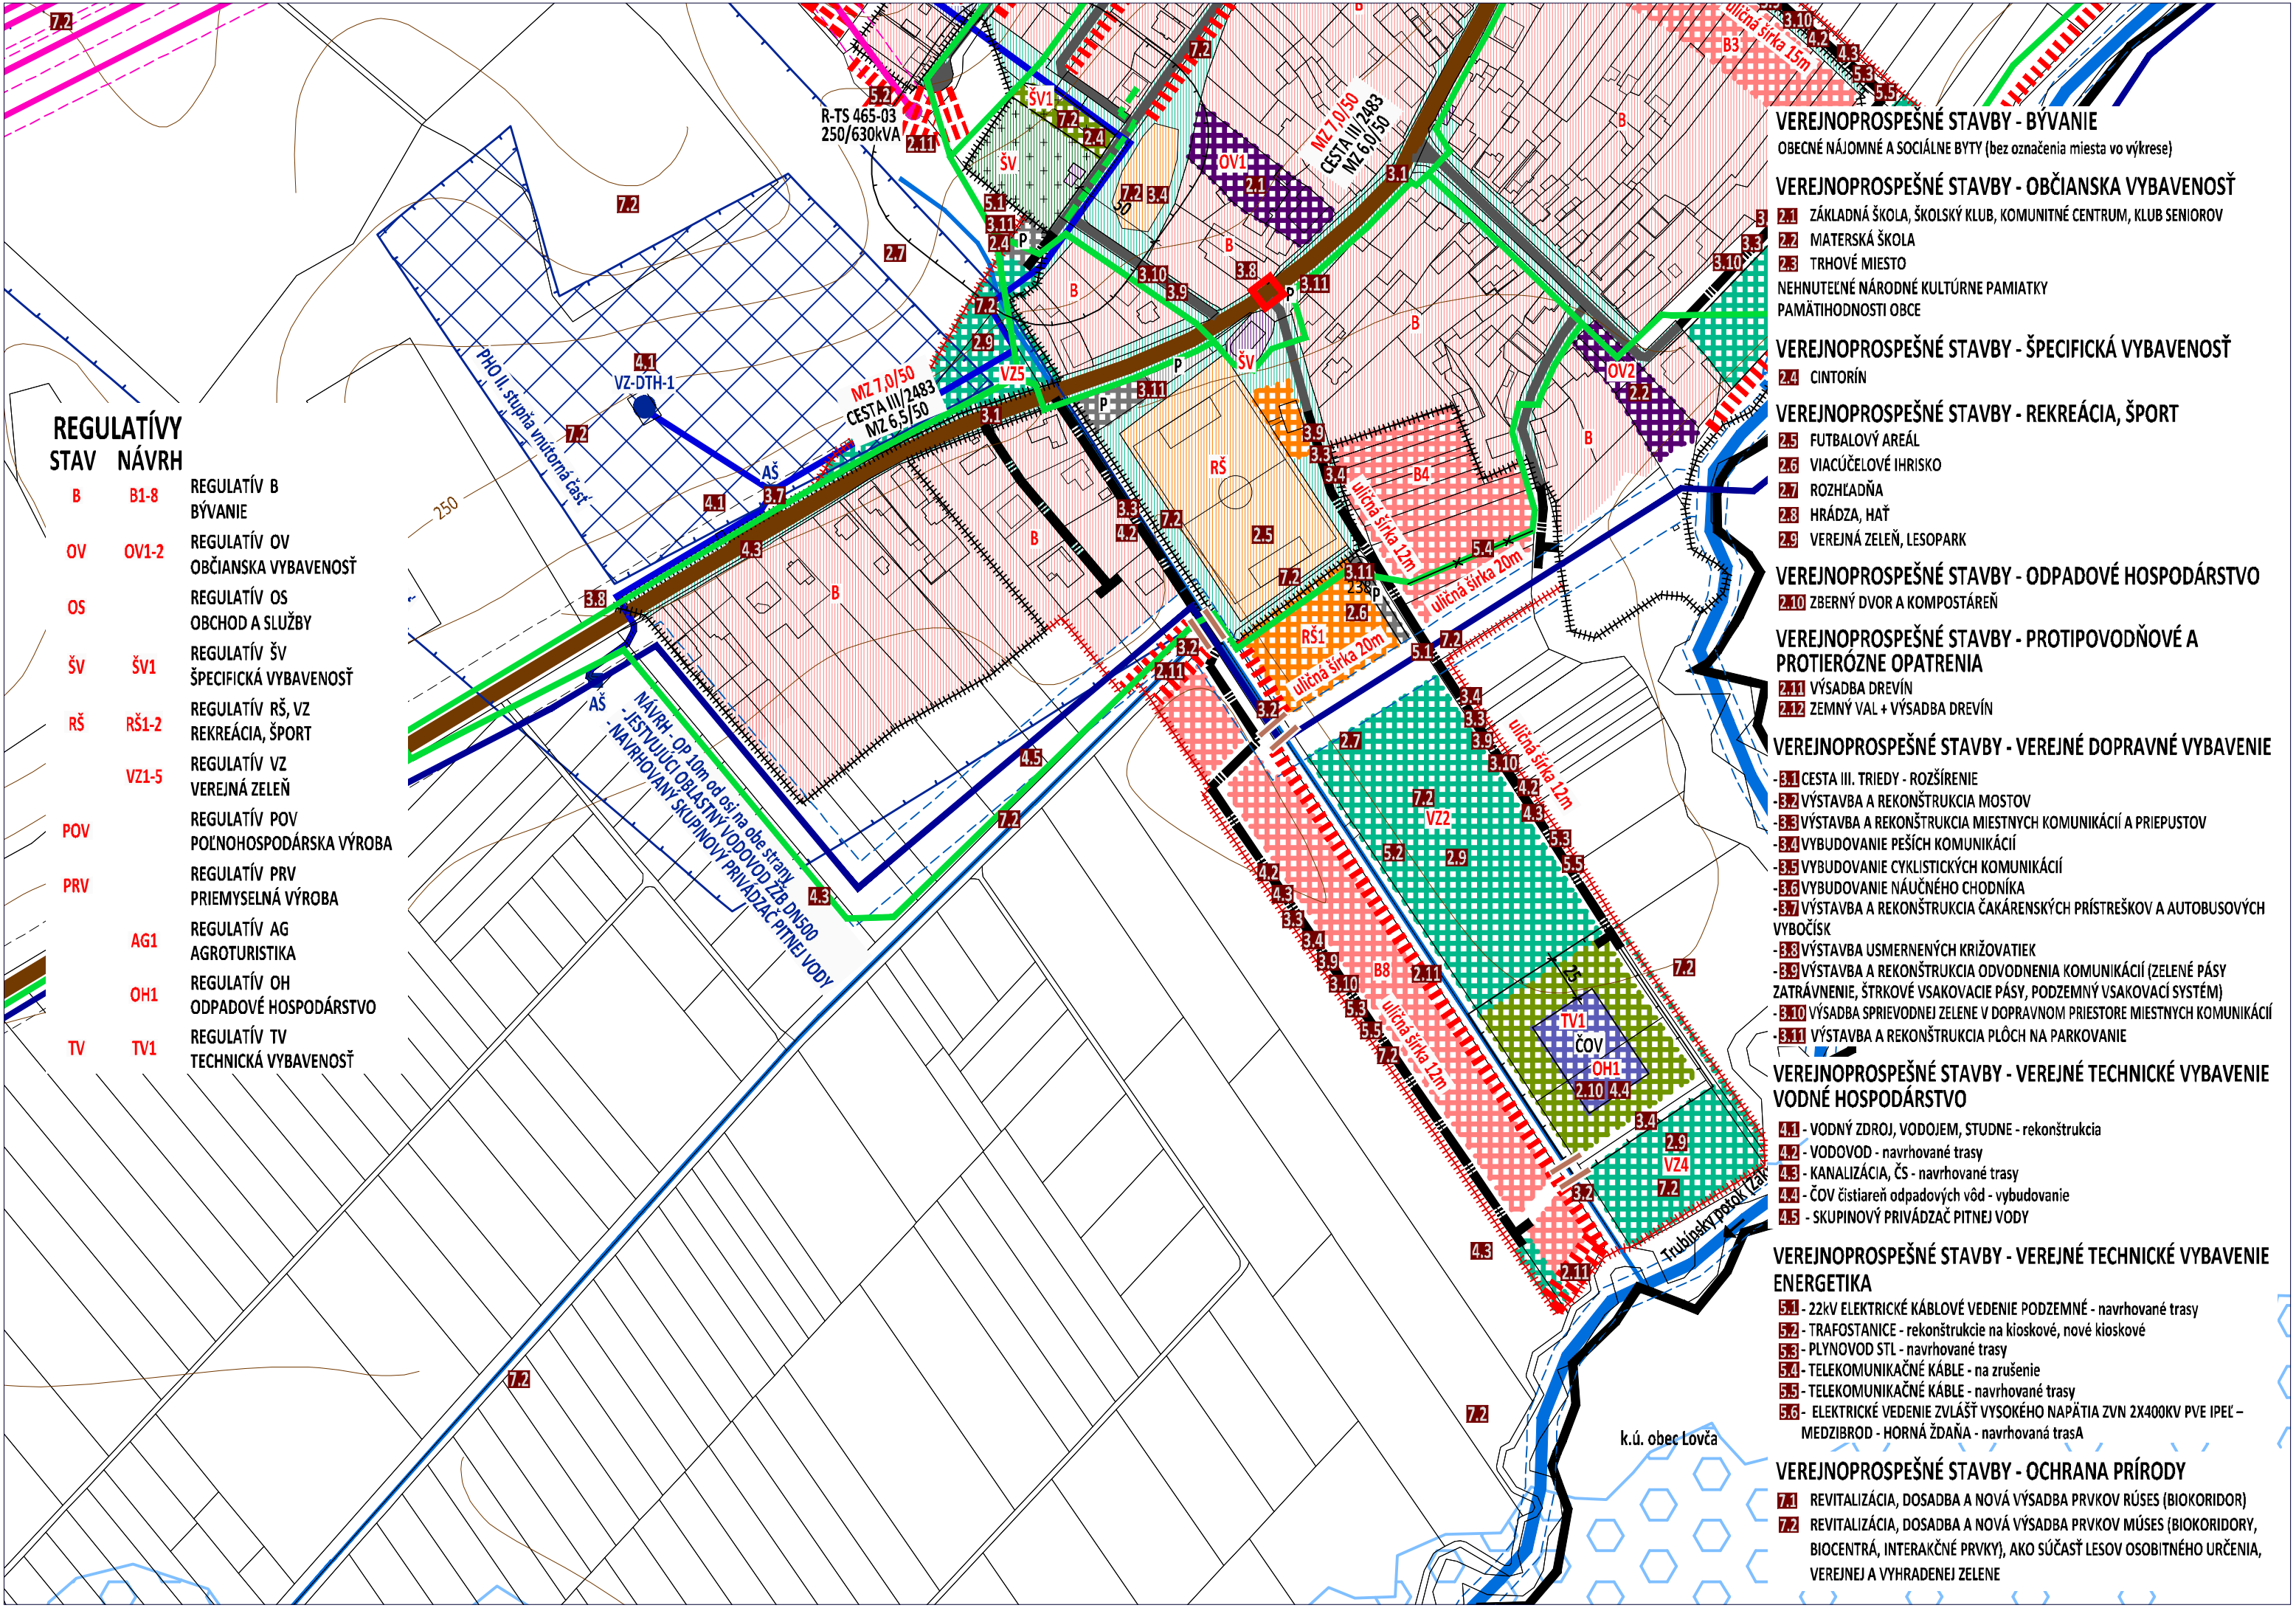

- REGULATÍVY STAV NÁVRH**
- | | | |
|-----|-------|--|
| B | B1-8 | REGULATÍV B
BÝVANIE |
| OV | OV1-2 | REGULATÍV OV
OBČIANSKA VYBAVENOSŤ |
| OS | | REGULATÍV OS
OBCHOD A SLUŽBY |
| ŠV | ŠV1 | REGULATÍV ŠV
ŠPECIFICKÁ VYBAVENOSŤ |
| RŠ | RŠ1-2 | REGULATÍV RŠ, VZ
REKREÁCIA, ŠPORT |
| | VZ1-5 | REGULATÍV VZ
VEREJNÁ ZELEŇ |
| POV | | REGULATÍV POV
POĽNOHOSPODÁRSKA VÝROBA |
| PRV | | REGULATÍV PRV
PRIEMYSELNÁ VÝROBA |
| | AG1 | REGULATÍV AG
AGROTURISTIKA |
| | OH1 | REGULATÍV OH
ODPADOVÉ HOSPODÁRSTVO |
| TV | TV1 | REGULATÍV TV
TECHNICKÁ VYBAVENOSŤ |

- VEREJNOPROSPEŠNÉ STAVBY - BÝVANIE**
OBEČNÉ NÁJOMNÉ A SOCIÁLNE BYTY (bez označenia miesta vo výkrese)
- VEREJNOPROSPEŠNÉ STAVBY - OBČIANSKA VYBAVENOSŤ**
- 2.1 ZÁKLADNÁ ŠKOLA, ŠKOLSKÝ KLUB, KOMUNITNÉ CENTRUM, KLUB SENIOROV
 - 2.2 MATERSKÁ ŠKOLA
 - 2.3 TRHOVÉ MIESTO
 - NEHNUTEĽNÉ NÁRODNÉ KULTÚRNE PAMIATKY
 - PAMÄTIHODNOSTI OBCE
- VEREJNOPROSPEŠNÉ STAVBY - ŠPECIFICKÁ VYBAVENOSŤ**
- 2.4 CINTORÍN
- VEREJNOPROSPEŠNÉ STAVBY - REKREÁCIA, ŠPORT**
- 2.5 FUTBALOVÝ AREÁL
 - 2.6 VIACÚČELOVÉ IHRISKO
 - 2.7 ROZHĽADŇA
 - 2.8 HRÁDZA, HAŤ
 - 2.9 VEREJNÁ ZELEŇ, LESOPARK
- VEREJNOPROSPEŠNÉ STAVBY - ODPADOVÉ HOSPODÁRSTVO**
- 2.10 ZBERNÝ DVOR A KOMPOSTÁREŇ
- VEREJNOPROSPEŠNÉ STAVBY - PROTIPOVODŇOVÉ A PROTIERÓZNE OPATRENIA**
- 2.11 VÝSADBA DREVÍN
 - 2.12 ZEMNÝ VAL + VÝSADBA DREVÍN
- VEREJNOPROSPEŠNÉ STAVBY - VEREJNÉ DOPRAVNÉ VYBAVENIE**
- 3.1 CESTA III. TRIEDY - ROZŠÍRENIE
 - 3.2 VÝSTAVBA A REKONŠTRUKCIA MOSTOV
 - 3.3 VÝSTAVBA A REKONŠTRUKCIA MIESTNYCH KOMUNIKÁCIÍ A PRIEPUSTOV
 - 3.4 VYBUDOVANIE PEŠÍCH KOMUNIKÁCIÍ
 - 3.5 VYBUDOVANIE CYKLISTICKÝCH KOMUNIKÁCIÍ
 - 3.6 VYBUDOVANIE NÁUČNÉHO CHODNÍKA
 - 3.7 VÝSTAVBA A REKONŠTRUKCIA ČAKÁRENSKÝCH PRÍSTREŠKOV A AUTOBUSOVÝCH VYBOČISK
 - 3.8 VÝSTAVBA USMERNENÝCH KRIŽOVATIEK
 - 3.9 VÝSTAVBA A REKONŠTRUKCIA ODVODNENIA KOMUNIKÁCIÍ (ZELENÉ PÁSY ZATŔÁVNENIE, ŠTRKOVÉ VSAKOVACIE PÁSY, PODZEMNÝ VSAKOVACÍ SYSTÉM)
 - 3.10 VÝSADBA SPRIEVODNEJ ZELENÉ V DOPRAVNOM PRIESTORE MIESTNYCH KOMUNIKÁCIÍ
 - 3.11 VÝSTAVBA A REKONŠTRUKCIA PLOCH NA PARKOVANIE
- VEREJNOPROSPEŠNÉ STAVBY - VEREJNÉ TECHNICKÉ VYBAVENIE VODNÉ HOSPODÁRSTVO**
- 4.1 - VODNÝ ZDROJ, VODOJEM, STUDNE - rekonštrukcia
 - 4.2 - VODOVOD - navrhované trasy
 - 4.3 - KANALIZÁCIA, ČS - navrhované trasy
 - 4.4 - ČOV čistiareň odpadových vôd - vybudovanie
 - 4.5 - SKUPINOVÝ PRIVÁDZAČ PITNEJ VODY
- VEREJNOPROSPEŠNÉ STAVBY - VEREJNÉ TECHNICKÉ VYBAVENIE ENERGETIKA**
- 5.1 - 22kV ELEKTRICKÉ KÁBLOVÉ VEDENIE PODZEMNÉ - navrhované trasy
 - 5.2 - TRAFOSTANICE - rekonštrukcie na kioskové, nové kioskové
 - 5.3 - PLYNOVOD STL - navrhované trasy
 - 5.4 - TELEKOMUNIKAČNÉ KÁBLE - na zrušenie
 - 5.5 - TELEKOMUNIKAČNÉ KÁBLE - navrhované trasy
 - 5.6 - ELEKTRICKÉ VEDENIE ZVLÁŠŤ VYSOKÉHO NAPÄTIA ZVN 2X400KV PVE IPEL - MEDZIBROD - HORNÁ ŽDAŇA - navrhovaná trasa
- VEREJNOPROSPEŠNÉ STAVBY - OCHRANA PRÍRODY**
- 7.1 REVITALIZÁCIA, DOSADBA A NOVÁ VÝSADBA PRVKOV RÚSES (BIOKORIDOR)
 - 7.2 REVITALIZÁCIA, DOSADBA A NOVÁ VÝSADBA PRVKOV MÚSES (BIOKORIDORY, BIOCENTRÁ, INTERAKČNÉ PRVKY), AKO SÚČASŤ LESOV OSOBITNÉHO URČENIA, VEREJNEJ A VYHRADENEJ ZELENÉ