


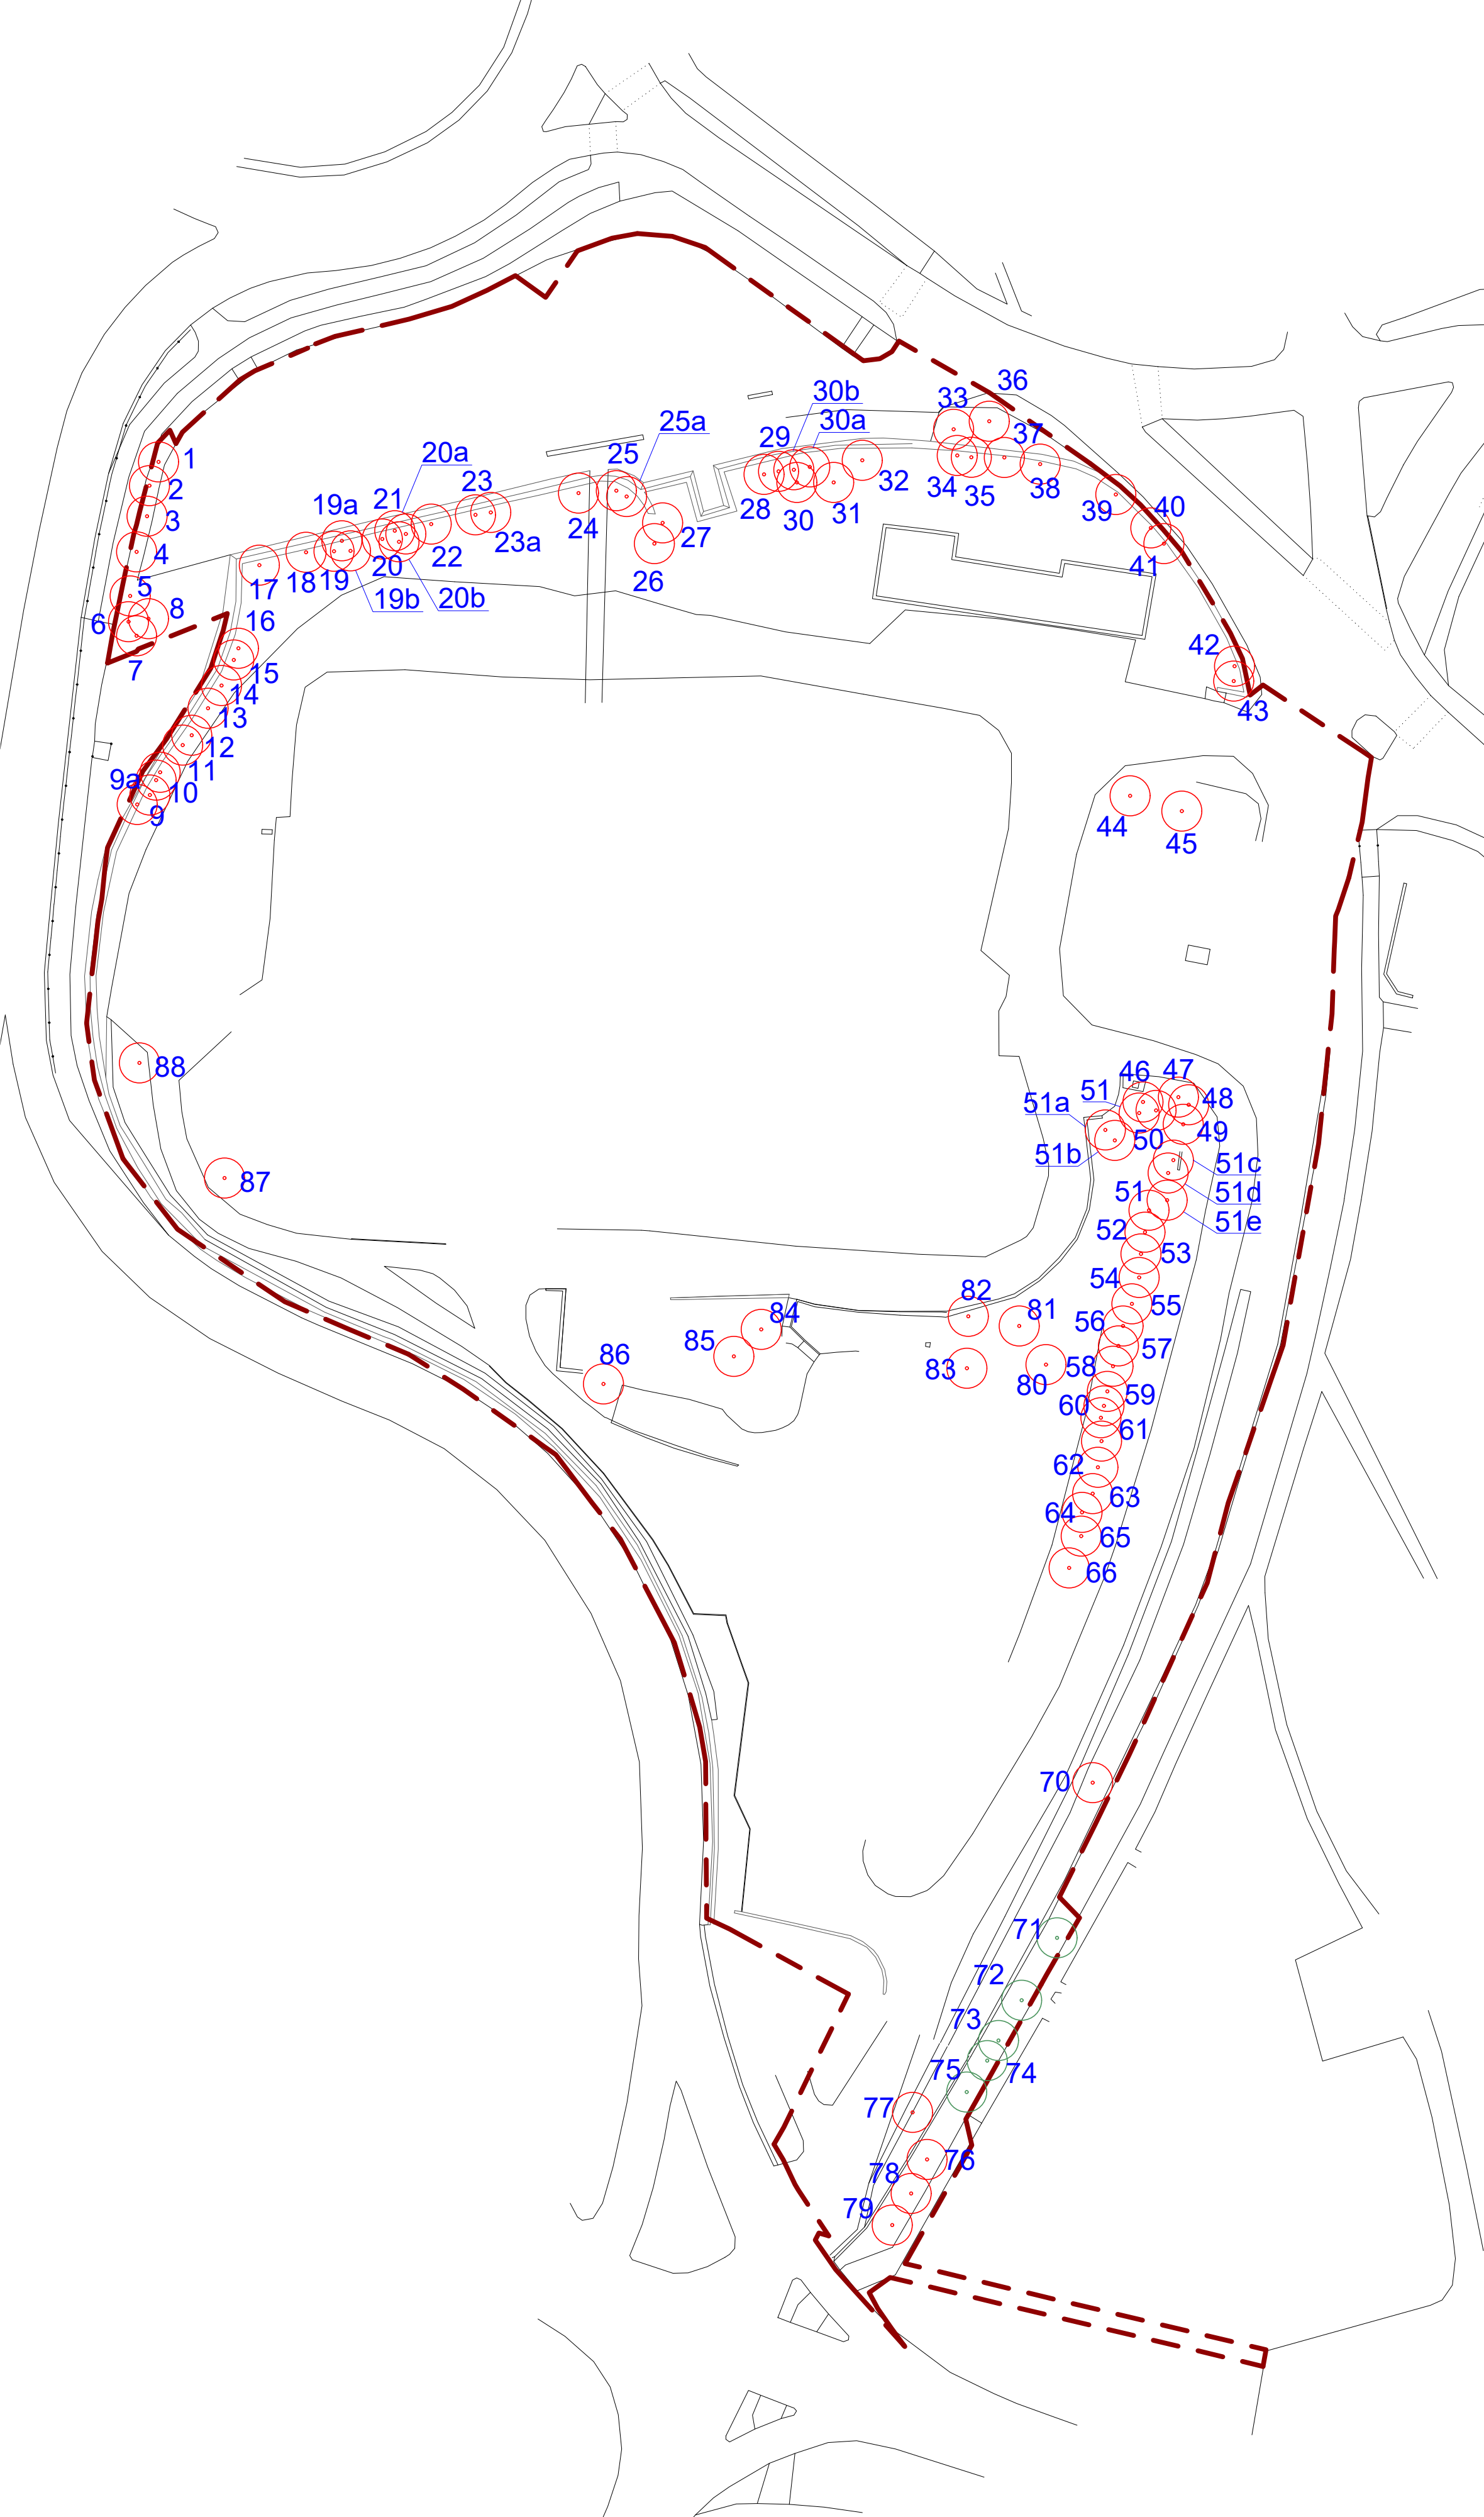

LEGENDA

hranica riešeného územia

polohopis

zachovaná drevina

drevina na výrub

ZOZNAM ZAMERANEJ VEGETÁCIE

1.

Pinus nigra

2.

Betula pendula

3.

Pinus nigra

4.

Pinus nigra

5.

Acer platanoides

6.

Pinus nigra

7.

Pinus nigra

8.

Acer platanoides

9a.

Populus nigra

9.

Populus nigra

10.

Betula pendula

11.

Betula pendula

12.

Populus nigra

13.

Populus nigra

14.

Betula pendula

15.

Betula pendula

16.

Betula pendula

17.

Betula pendula

18.

Picea abies

19b.

Acer platanoides

19a.

Populus nigra

19.

Acer platanoides

20b.

Acer platanoides

20a.

Picea abies

20.

Picea abies

21.

Picea abies

22.

Picea abies

23a.

Acer platanoides

23.

Acer platanoides

24.

Betula pendula

25.

Acer platanoides

25a.

Acer platanoides

27.

Aesculus hippocastanum

28.

Aesculus hippocastanum

29.

Betula pendula

30b.

Aesculus hippocastanum

30a.

Betula pendula

30.

Betula pendula

31.

Aesculus hippocastanum

32.

Aesculus hippocastanum

33.

Acer pseudoplatanus

34.

Acer platanoides

35.

Acer platanoides

36.

Acer pseudoplatanus

37.

Picea abies

38.

Picea abies

39.

Picea abies

46.

Betula pendula

47.

Betula pendula

48.

Larix decidua

49.

Picea abies

50.

Betula pendula

51.

Betula pendula

51a.

Betula pendula

51b.

Betula pendula

51c.

Betula nigra

51d.

Betula nigra

51e.

Populus nigra

52.

Populus nigra

53.

Acer pseudoplatanus

54.

Acer pseudoplatanus

55.

Acer pseudoplatanus

56.

Acer pseudoplatanus

57.

Acer pseudoplatanus

58.

Acer pseudoplatanus

59.

Acer pseudoplatanus

60.

Acer pseudoplatanus

61.

Acer pseudoplatanus

62.

Acer pseudoplatanus

63.

Acer pseudoplatanus

64.

Acer pseudoplatanus

65.

Acer pseudoplatanus

66.

Acer pseudoplatanus

70.

Populus nigra

71.

Acer platanoides

72.

Acer platanoides

73.

Aesculus hippocastanum

74.

Acer platanoides

75.

Tilia platyphyllos

76.

Tilia platyphyllos

77.

Tilia platyphyllos

78.

Tilia platyphyllos

79.

Tilia platyphyllos

79a.

Tilia platyphyllos

80.

Betula pendula

81.

Populus nigra

82.

Acer pseudoplatanus

83.

Populus nigra

84.

Robinia pseudoacacia

85.

Ulmus glabra

86.

Ulmus glabra

87.

Populus nigra

88.

Populus nigra

Projektová dokumentácia slúži ako realizačný projekt diela sadových úprav.
±0,000 = +150,20 m.n.m.

projekt.

Poprad - areál bývalého pivovaru

zadávateľ.

Architektonické štúdio Atrium s.r.o.
Mlynská 27, 040 01 Košice

miesto stavby.

Francisciho, Poprad, k.ú. Poprad (848174)

stupeň.

DUR

autor.

MILS - ARCHITEKTÚRA A KRAJINA

kreslil.

ING. MARTIN MALACHOVSKÝ

názov výkresu.

DENDROLOGICKÝ PRIESKUM

formát.

520x540

číslo projektu.

-

mierka.

1:700

dátum.

8/2024

Autor má vyhradené právo udeľovať súhlas na každé použitie diela, na ochranu pred zásahom do diela, na autorskú korektúru diela (dozor autora nad zhotovením) a iné práva podľa autorského zákona. Zodpovedná osoba, ktorá narába s obsahom tohto dokumentu je povinná naštudovať si jeho obsah a v prípade nejasností musí tieto zistenia neodkladne oznámiť autorovi a v ďalšom postupe sa riadiť jeho pokynmi.V prípade, že tak neurobí, berie plnú zodpovednosť za škody spôsobené neporozumením alebo zlým výkladom obsahu tohto dokumentu.

Tento dokument je majetkom projektanta, nesmie byť použitý pre výstavbu, reprodukováný, upravený alebo napodobňovaný bez súhlasu autora.