



CELKOVÁ SITUÁCIA STAVBY

M 1:1500

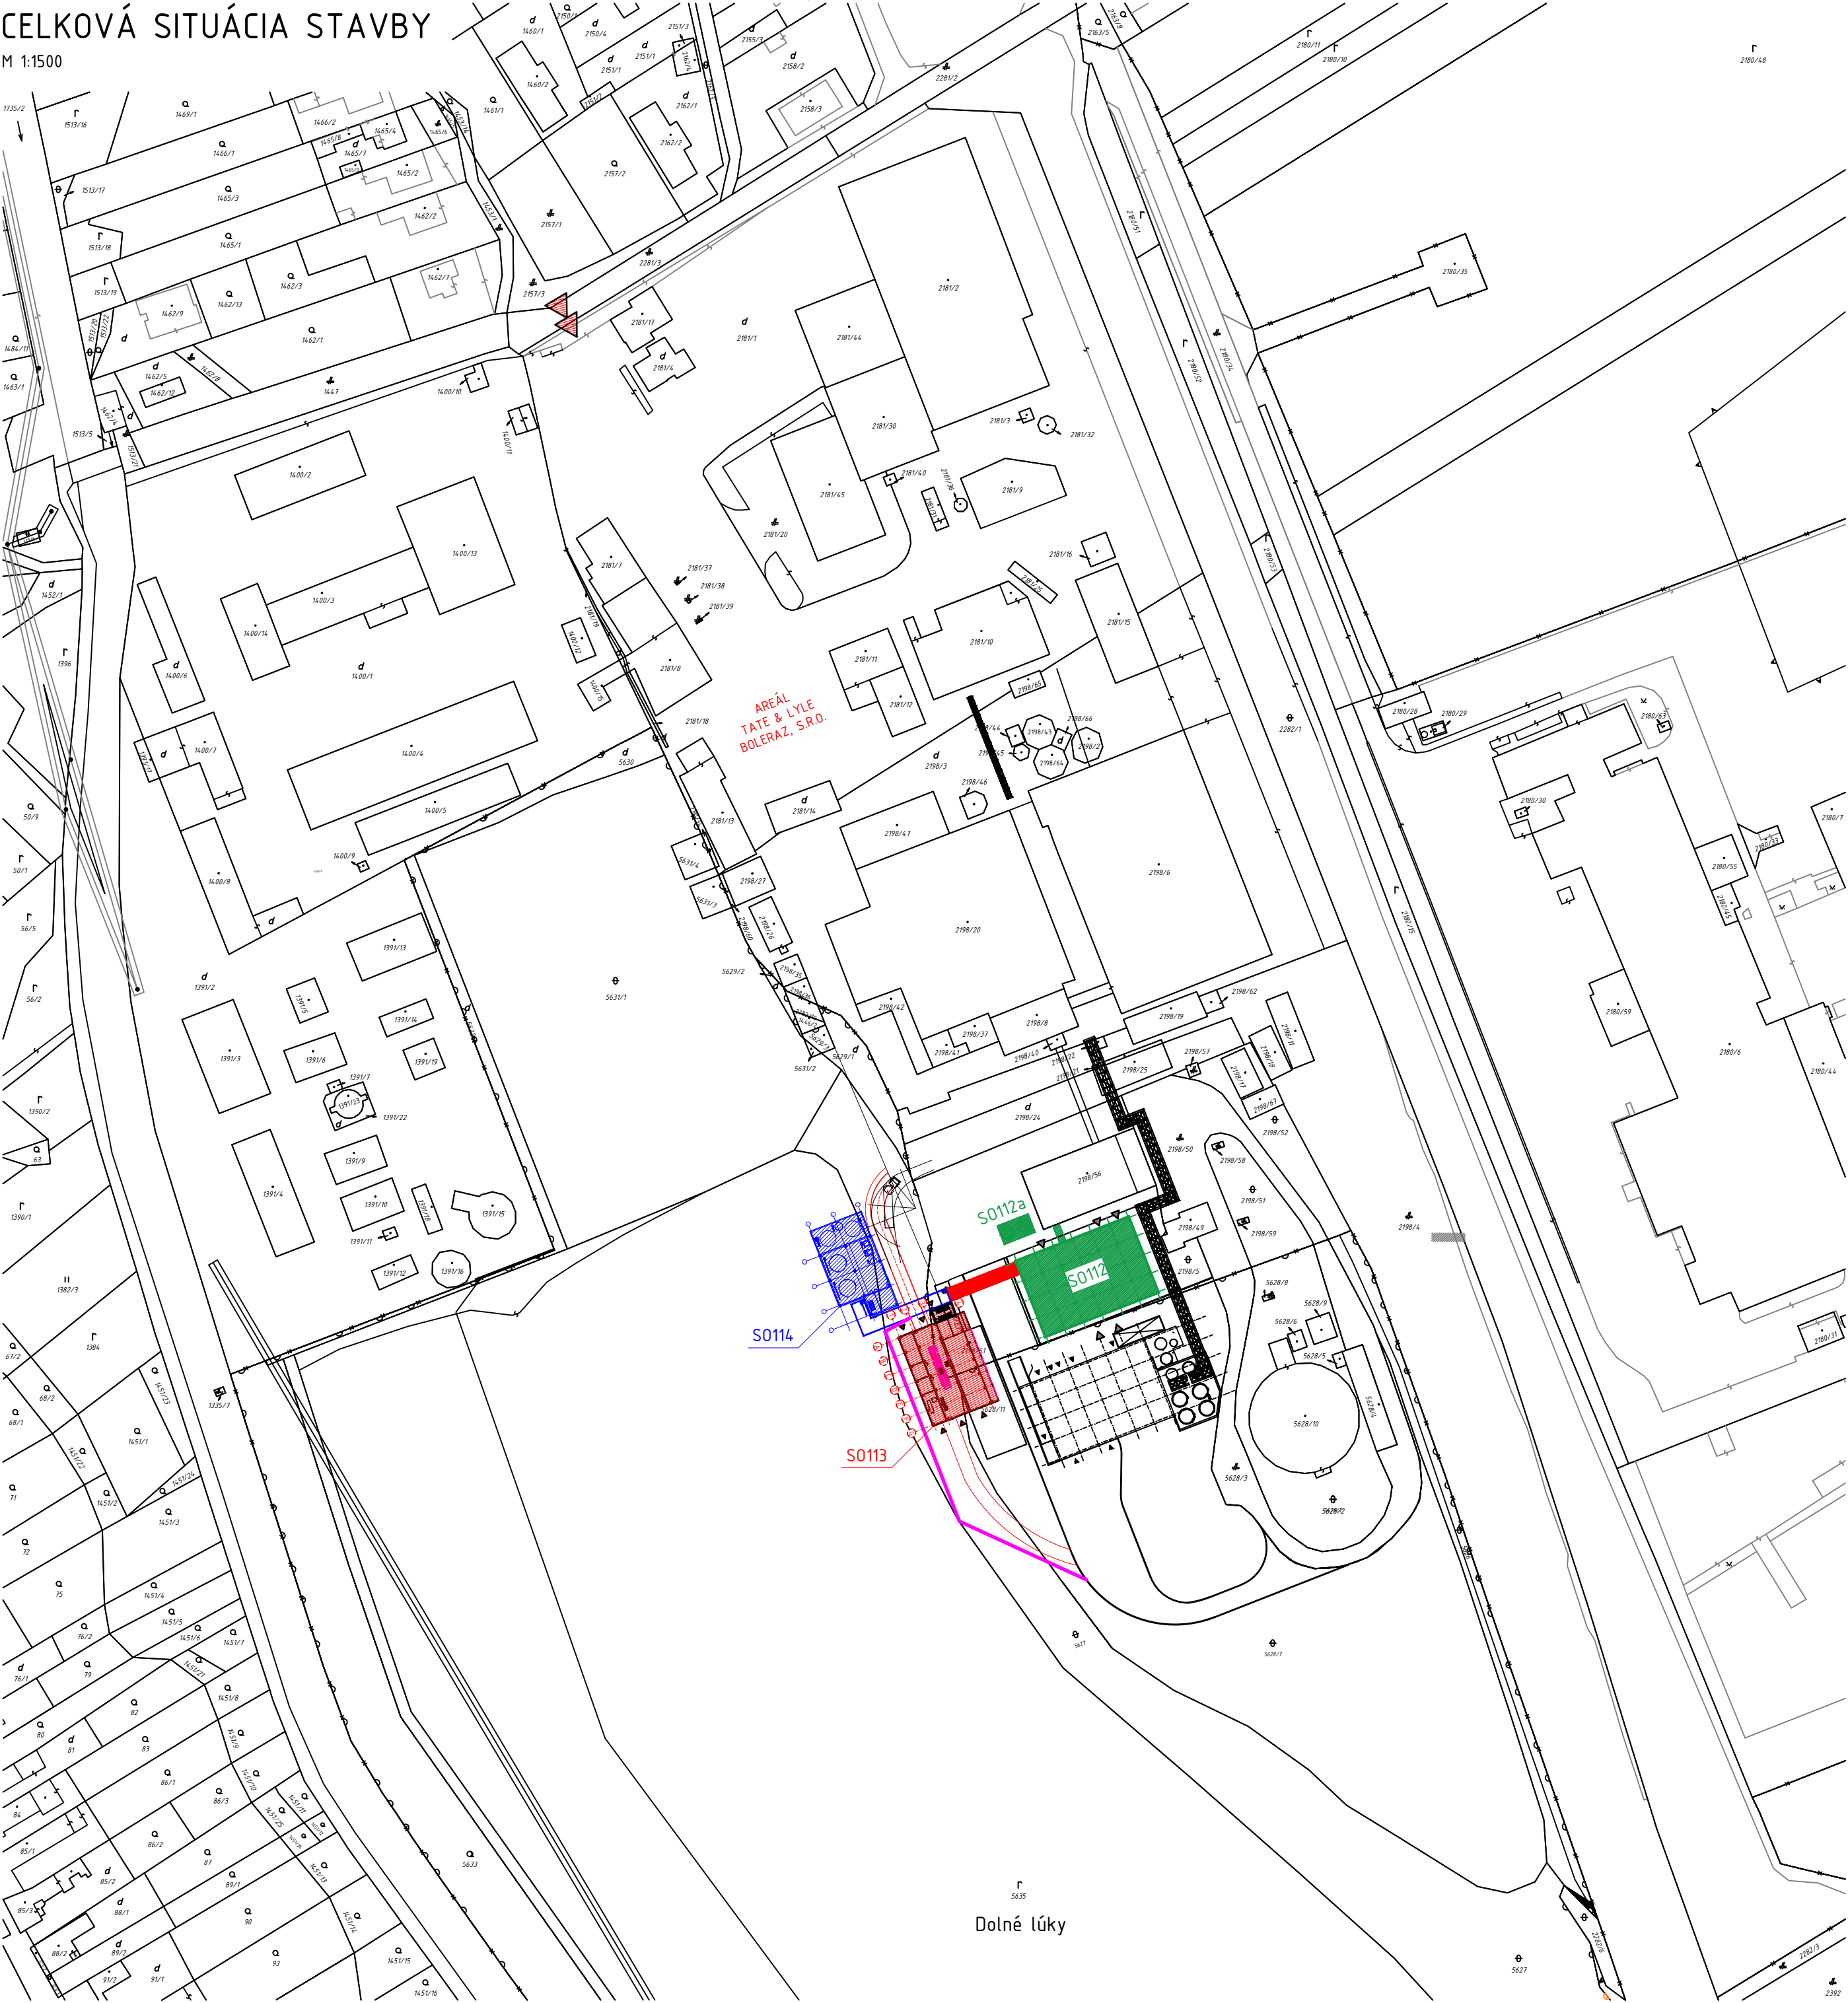

MAPOVÝ PODKLAD

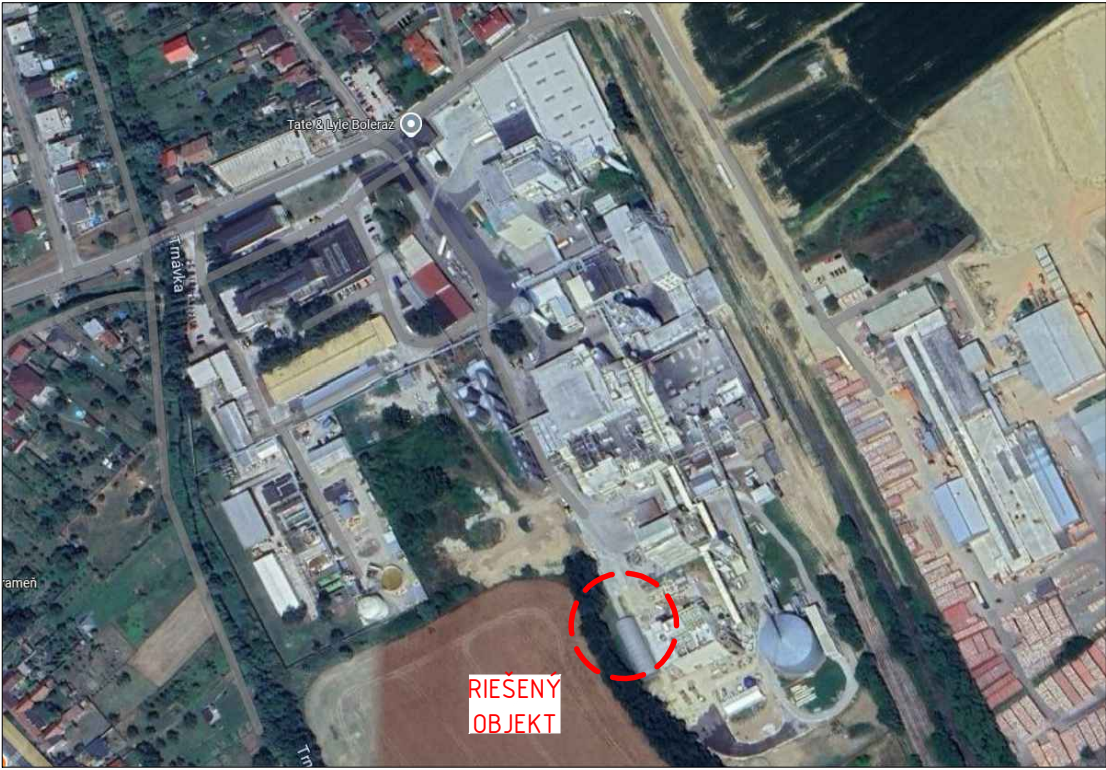

LEGENDA OBJEKTOV

- NAVRHOVANÝ OBJEKT - PLNENIE ŠKROBU DO AUTOCISTERIEN A KOMPRESOROVŇA, SO 113
- REALIZOVANÁ STAVBA - OBJEKT ODVODNENIA A SUŠENIA ŠKROBU, SO 112
- PLÁNOVANÁ STAVBA - MODIFIKOVANÉ ŠKROBY - ACIT THINING, SO 114

LEGENDA ZNAČIEK

- DVOR
- ORNÁ PÔDA
- NEPLODNÁ PÔDA
- KOMUNIKÁCIA
- BUDOVA
- KANALIZAČNÁ ŠACHTA
- VSTUP DO OBJEKTU
- VSTUP DO AREÁLU ZÁVODU
- OPORNÝ MÚR

PROJEKTOVÁ DOKUMENTÁCIA JE SPRACOVANÁ
V ROZSAHU PRE ÚZEMNÉ ROZHODNUTIE.

SEVERKA:

0,000 = 177,900 m n.m.

PEČIATKA:

Č.R.	DÁTUM	POPIS ZMENY	VYPRACOVAL	PODPIS	KONTROLOVAL	PODPIS
 EXPRO s.r.o. P.O.BOX 128, 927 01 ŠALA (areál DUSLO, a.s.) tel.fax: +421 31 7703955 e-mail: expro@expro.sk			Zodpovedný projektant: Ing. Daniel Szabo		Vypracoval: Ing. Daniel Szabo	
			HIP -		VTÚ Ing. Igor Gát	
Investor: TATE & LYLE BOLERAZ, s.r.o.			Miesto stavby: BOLERÁZ		Dátum: 03/2025	
Stavba: PLNENIE ŠKROBU DO AUTOCISTERIEN A KOMPRESOROVŇA, SO 113				Účel PD:		
				Č. zákazky: 7770		
				Formát: 594x420 mm		Mierka: 1:1500
Obsah: CELKOVÁ SITUÁCIA STAVBY				ČÍSLO KÓPIE		ČÍSLO VÝKRESU
						U7770-001
ČÍSLO PROJEKTU INVESTORA			ARCHÍVNE ČÍSLO INVESTORA			