


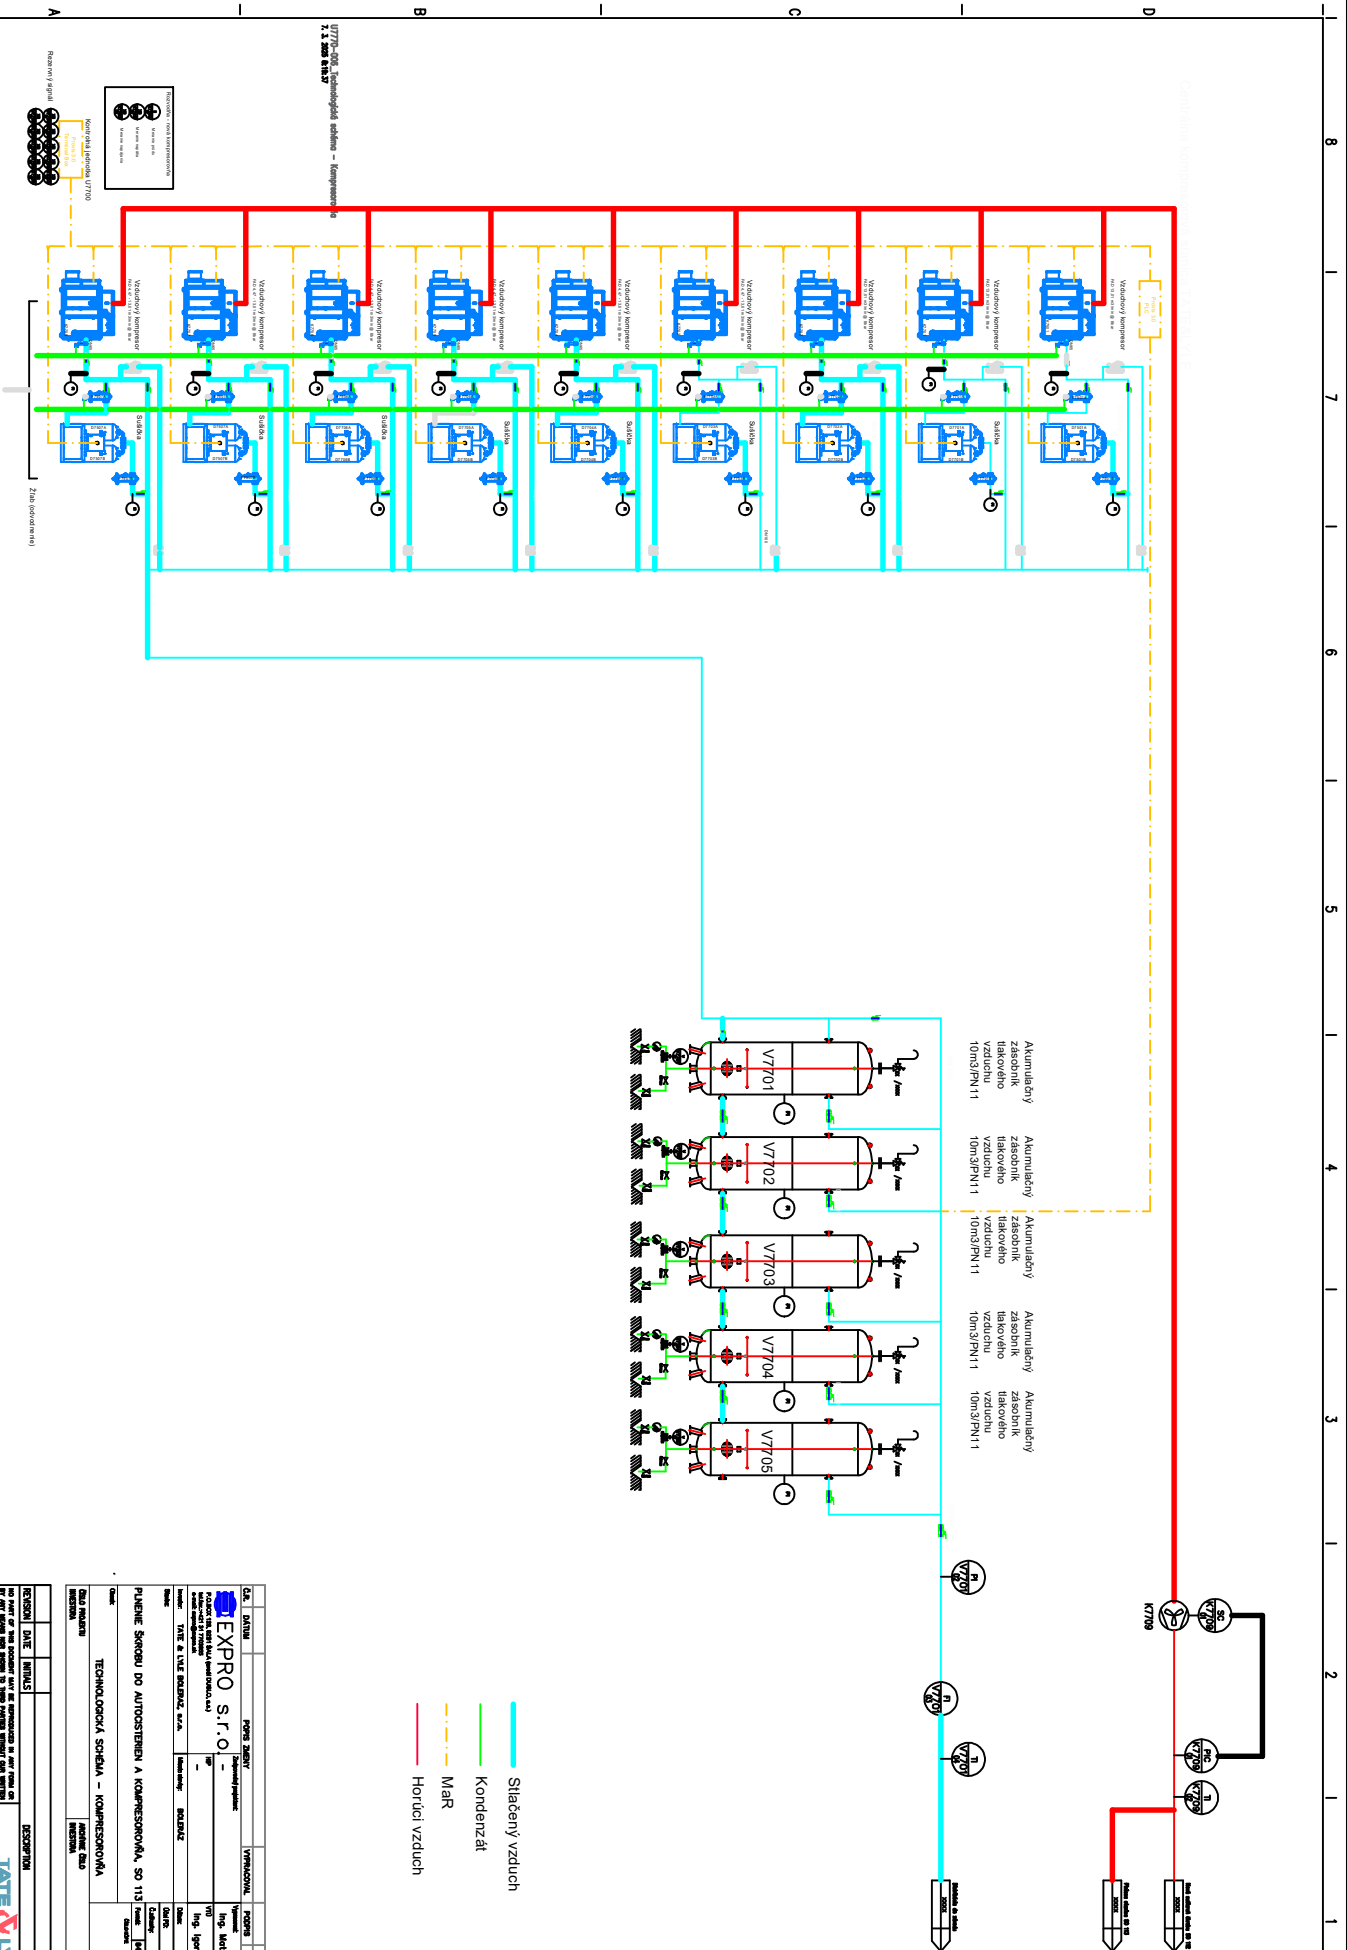

0770-006					

[illegible]