


# ÚZEMNÝ PLÁN OBCE SIRNÍK

## NÁVRH

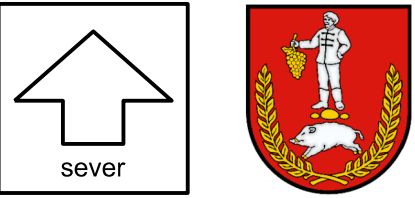

M 1 : 2 880

### LEGENDA

|                                    |                                                         |
|------------------------------------|---------------------------------------------------------|
| STAV                               | NÁVRH                                                   |
| A. HRANICE, OCHRANNÉ PÁSMA         |                                                         |
|                                    | HRANICA KATASTRÁLNEHO ÚZEMIA OBCE                       |
|                                    | HRANICA ZASTAVANÉHO ÚZEMIA OBCE K 01.01.1990            |
|                                    | HRANICA ZASTAVANÉHO ÚZEMIA OBCE                         |
|                                    | OCHRANNÉ PÁSMA VŠETKÝCH DRUHOV                          |
| B. ZÁSOBOVANIE ELEKTRICKOU ENERGIU |                                                         |
|                                    | 400 kV VONKAJŠIE ELEKTRICKÉ VEDENIA                     |
|                                    | 22 kV VONKAJŠIE ELEKTRICKÉ VEDENIA                      |
|                                    | 22 kV KÁBLOVÉ ELEKTRICKÉ VEDENIA                        |
|                                    | TRANSFORMAČNÉ STANICE (TS)                              |
|                                    | ZRUŠENIE 22 kV VONKAJŠIEHO ELEKTRICKÉHO VEDENIA         |
|                                    | PRECHOD 22 kV VONKAJŠIEHO ELEKTRICKÉHO VEDENIA DO KÁBLA |
| C. ZÁSOBOVANIE ZEMNÝM PLYNOM       |                                                         |
|                                    | STL PLYNOVOD                                            |
|                                    | NTL PLYNOVOD                                            |
| D. ZÁSOBOVANIE PITNOU VODOU        |                                                         |
|                                    | PRÍVODNÉ VODOVODNÉ POTRUBIE                             |
|                                    | ZÁSOBOVACIE VODOVODNÉ POTRUBIE                          |
| E. ODKANALIZOVANIE ÚZEMIA          |                                                         |
|                                    | ČISTIAREŇ ODPADOVÝCH VÔD (ČOV)                          |
|                                    | SPLAŠKOVÁ KANALIZÁCIA GRAVITAČNÁ                        |
|                                    | VÝTLAČNÁ KANALIZÁCIA                                    |
|                                    | PREČERPACIE STANICE KANALIZÁCIE                         |
| F. VODNÉ TOKY A PLOCHY             |                                                         |
|                                    | VODNÝ TOK ONDAVA                                        |
|                                    | OCHRANNÉ HRADZE VODNÉHO TOKU ONDAVA                     |
|                                    | VODOZÁDRŽNÉ PLOCHY                                      |
|                                    | ODVODŇOVACÍ KANÁL HYDROMELIORAČNÝ KANÁL                 |

### ROZVOJOVÉ LOKALITY - OBYTNÉ ÚZEMIE


- 1 OBYTNÝ SÚBOR BD SIRNÍK
- 2 OBYTNÝ SÚBOR IBV „PRI ZŠ“
- 3 OBYTNÝ SÚBOR IBV „JUH“
- 4 DOMOV SOCIÁLNYCH SLUŽIEB (DSS SIRNÍK)

### ROZVOJOVÉ LOKALITY - VÝROBNÉ ÚZEMIE

- 1 PRIEMYSELNÝ PARK SIRNÍK
- 2 INTEGROVANÉ ZARIADENIE NA NAKLADANIE S ODPADMI SIRNÍK
- 3 FOTOVOLTAICKÉ ELEKTRÁRNE FVE 1 SIRNÍK, FVE 2 SIRNÍK

### VODOZÁDRŽNÉ OPATRENIA

- 1 VODOZÁDRŽNÉ PLOCHY V OBCI

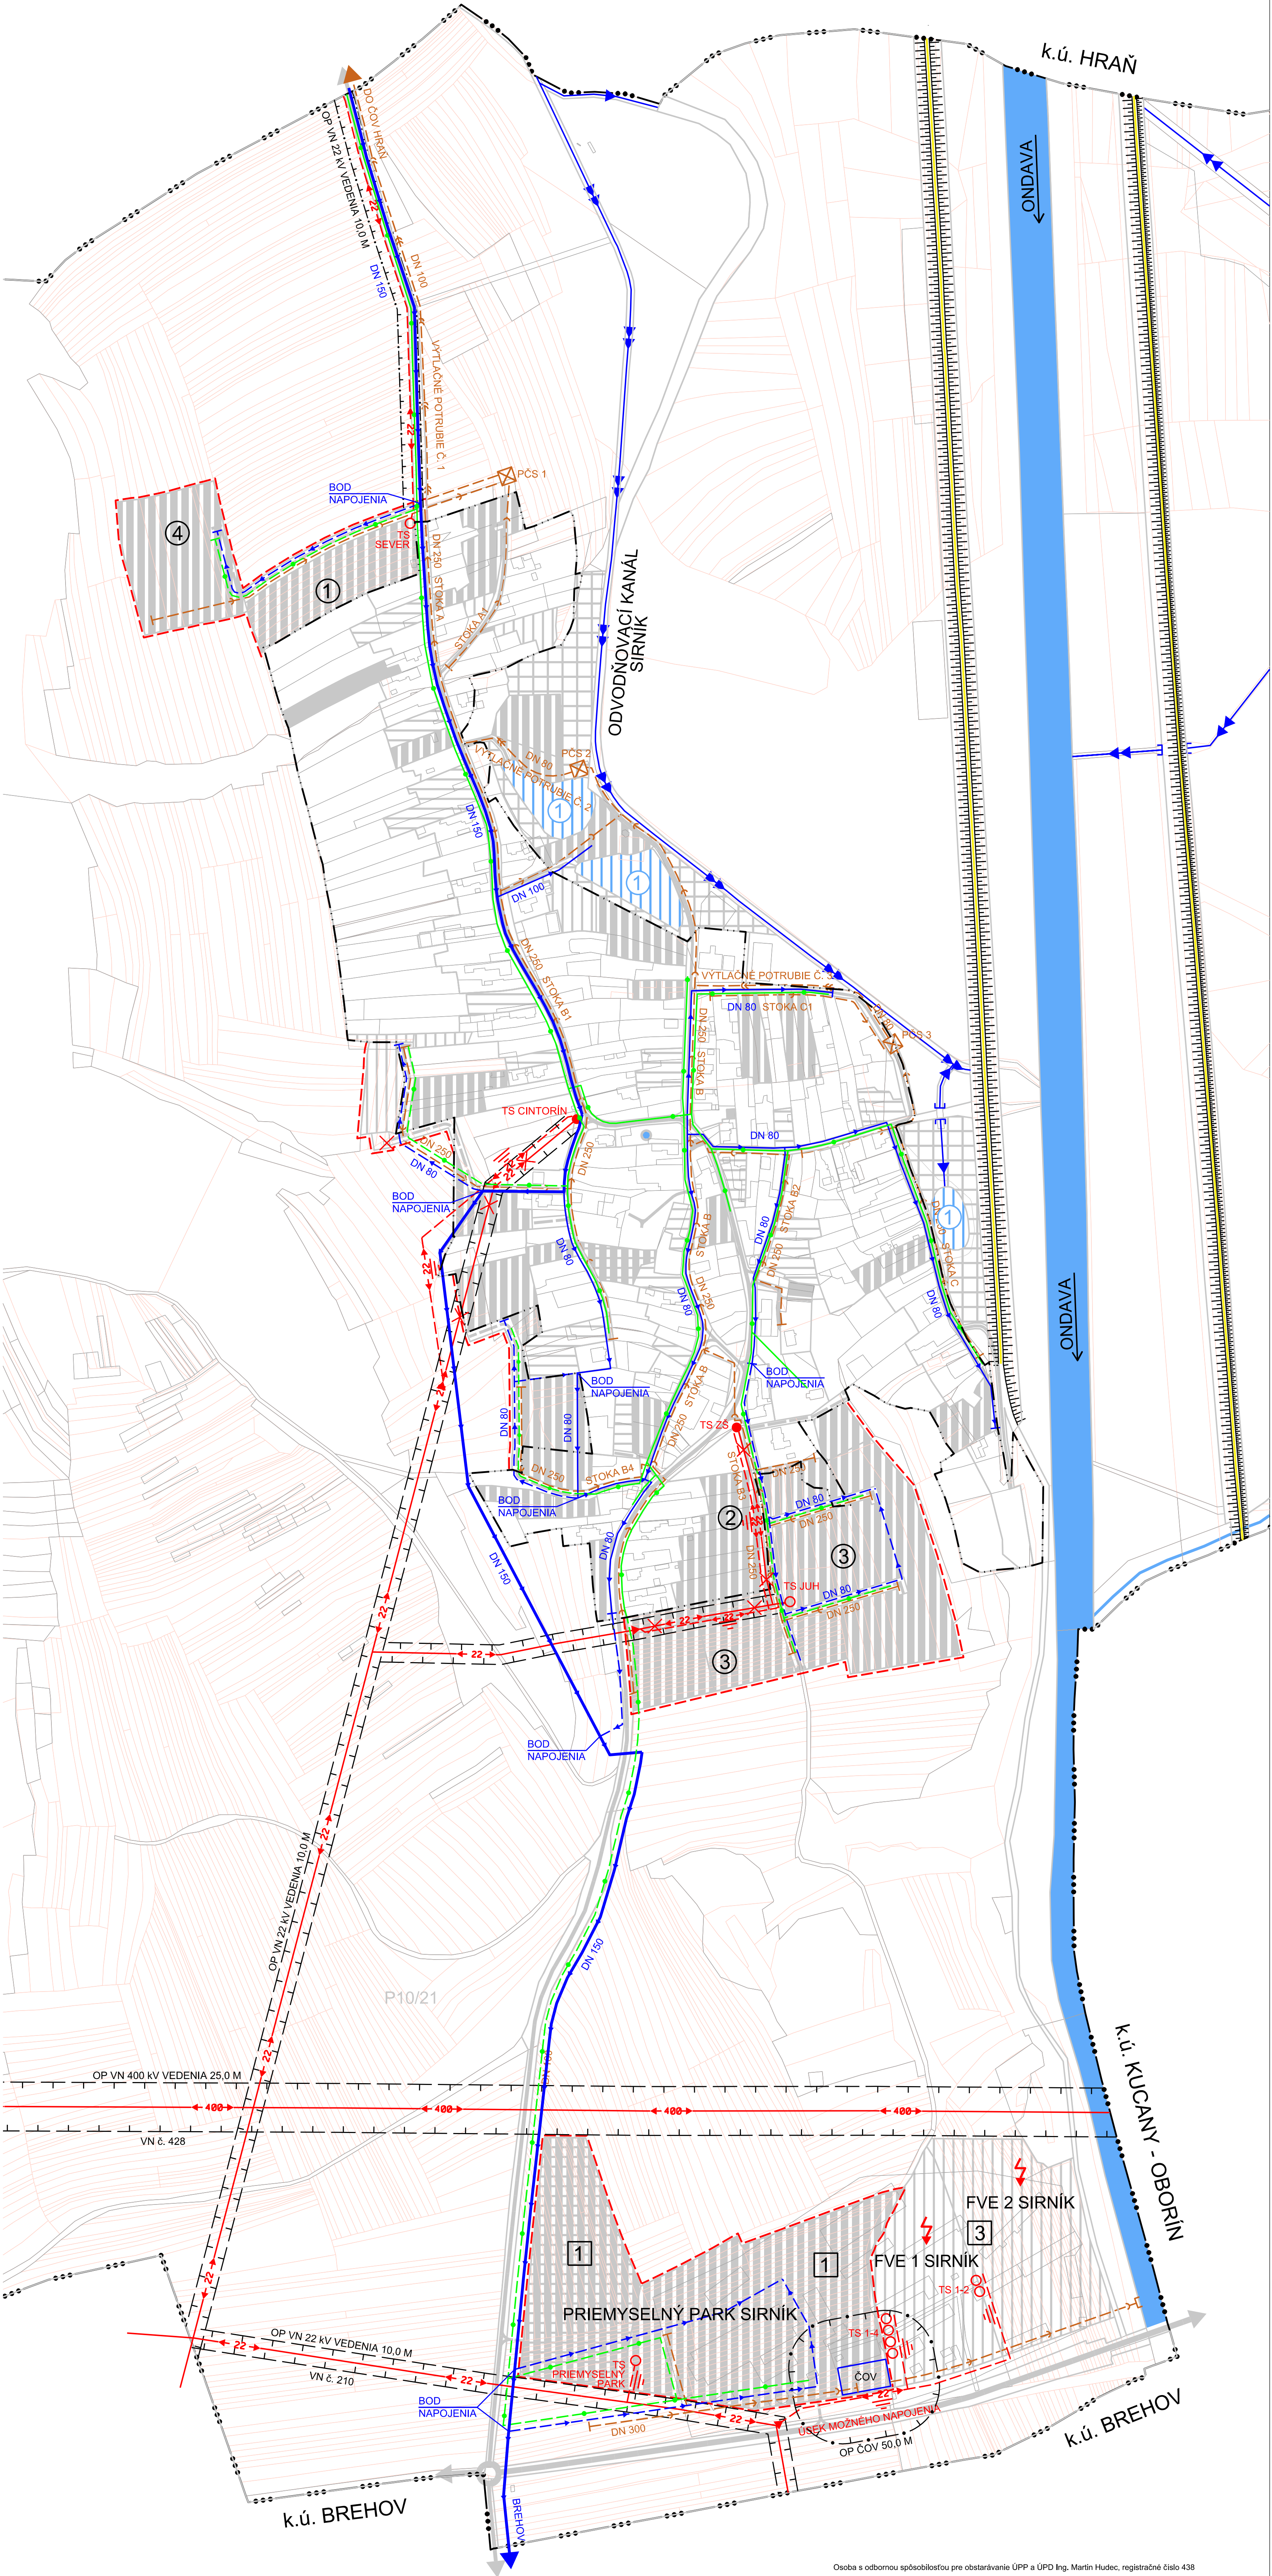

|                                                                                                   |   |
|---------------------------------------------------------------------------------------------------|---|
| Osoba s odbornou spôsobilosťou pre obstarávanie ÚPP a ÚPD Ing. Martin Hudec, registrčné číslo 438 |   |
| URBAN studio s.r.o.<br>PROJEKTOVÁ KANCELÁRIA                                                      | URBANIZMUS-ÚZEMNÝ PLÁN-EKOLOGIA-ZIVOTNÉ PROSTREDIE<br>Košice, Letná ul. č. 45, www.urban.sk, urban@urban.sk           |
| názov dokumentácie:                                                                               | ÚZEMNÝ PLÁN OBCE SIRNÍK - NÁVRH                                                                                       |
| názov výkresu:                                                                                    | VÝKRES VEREJNEHO TECHNICKÉHO VYBAVENIA<br>NÁVRH VODNÉHO HOSPODÁRSTVA, ZÁSOBOVANIE ELEKTRICKOU ENERGIU A ZEMNÝM PLYNOM |
| Navrh: inž. arch. D. HUDEC                                                                        | projektant: Ing. Drobáková                                                                                            |
| ARCHICGRAPH                                                                                       | grafika: Ing. arch. Kľádka Nebahaj<br>ARCHITEKTONICKO-GRAFICKÉ STUDIO, Letná 45, 041 91 Košice                        |
|                                                                                                   | 3A   |
|                                                                                                   | mškac: 1:2 880   |