


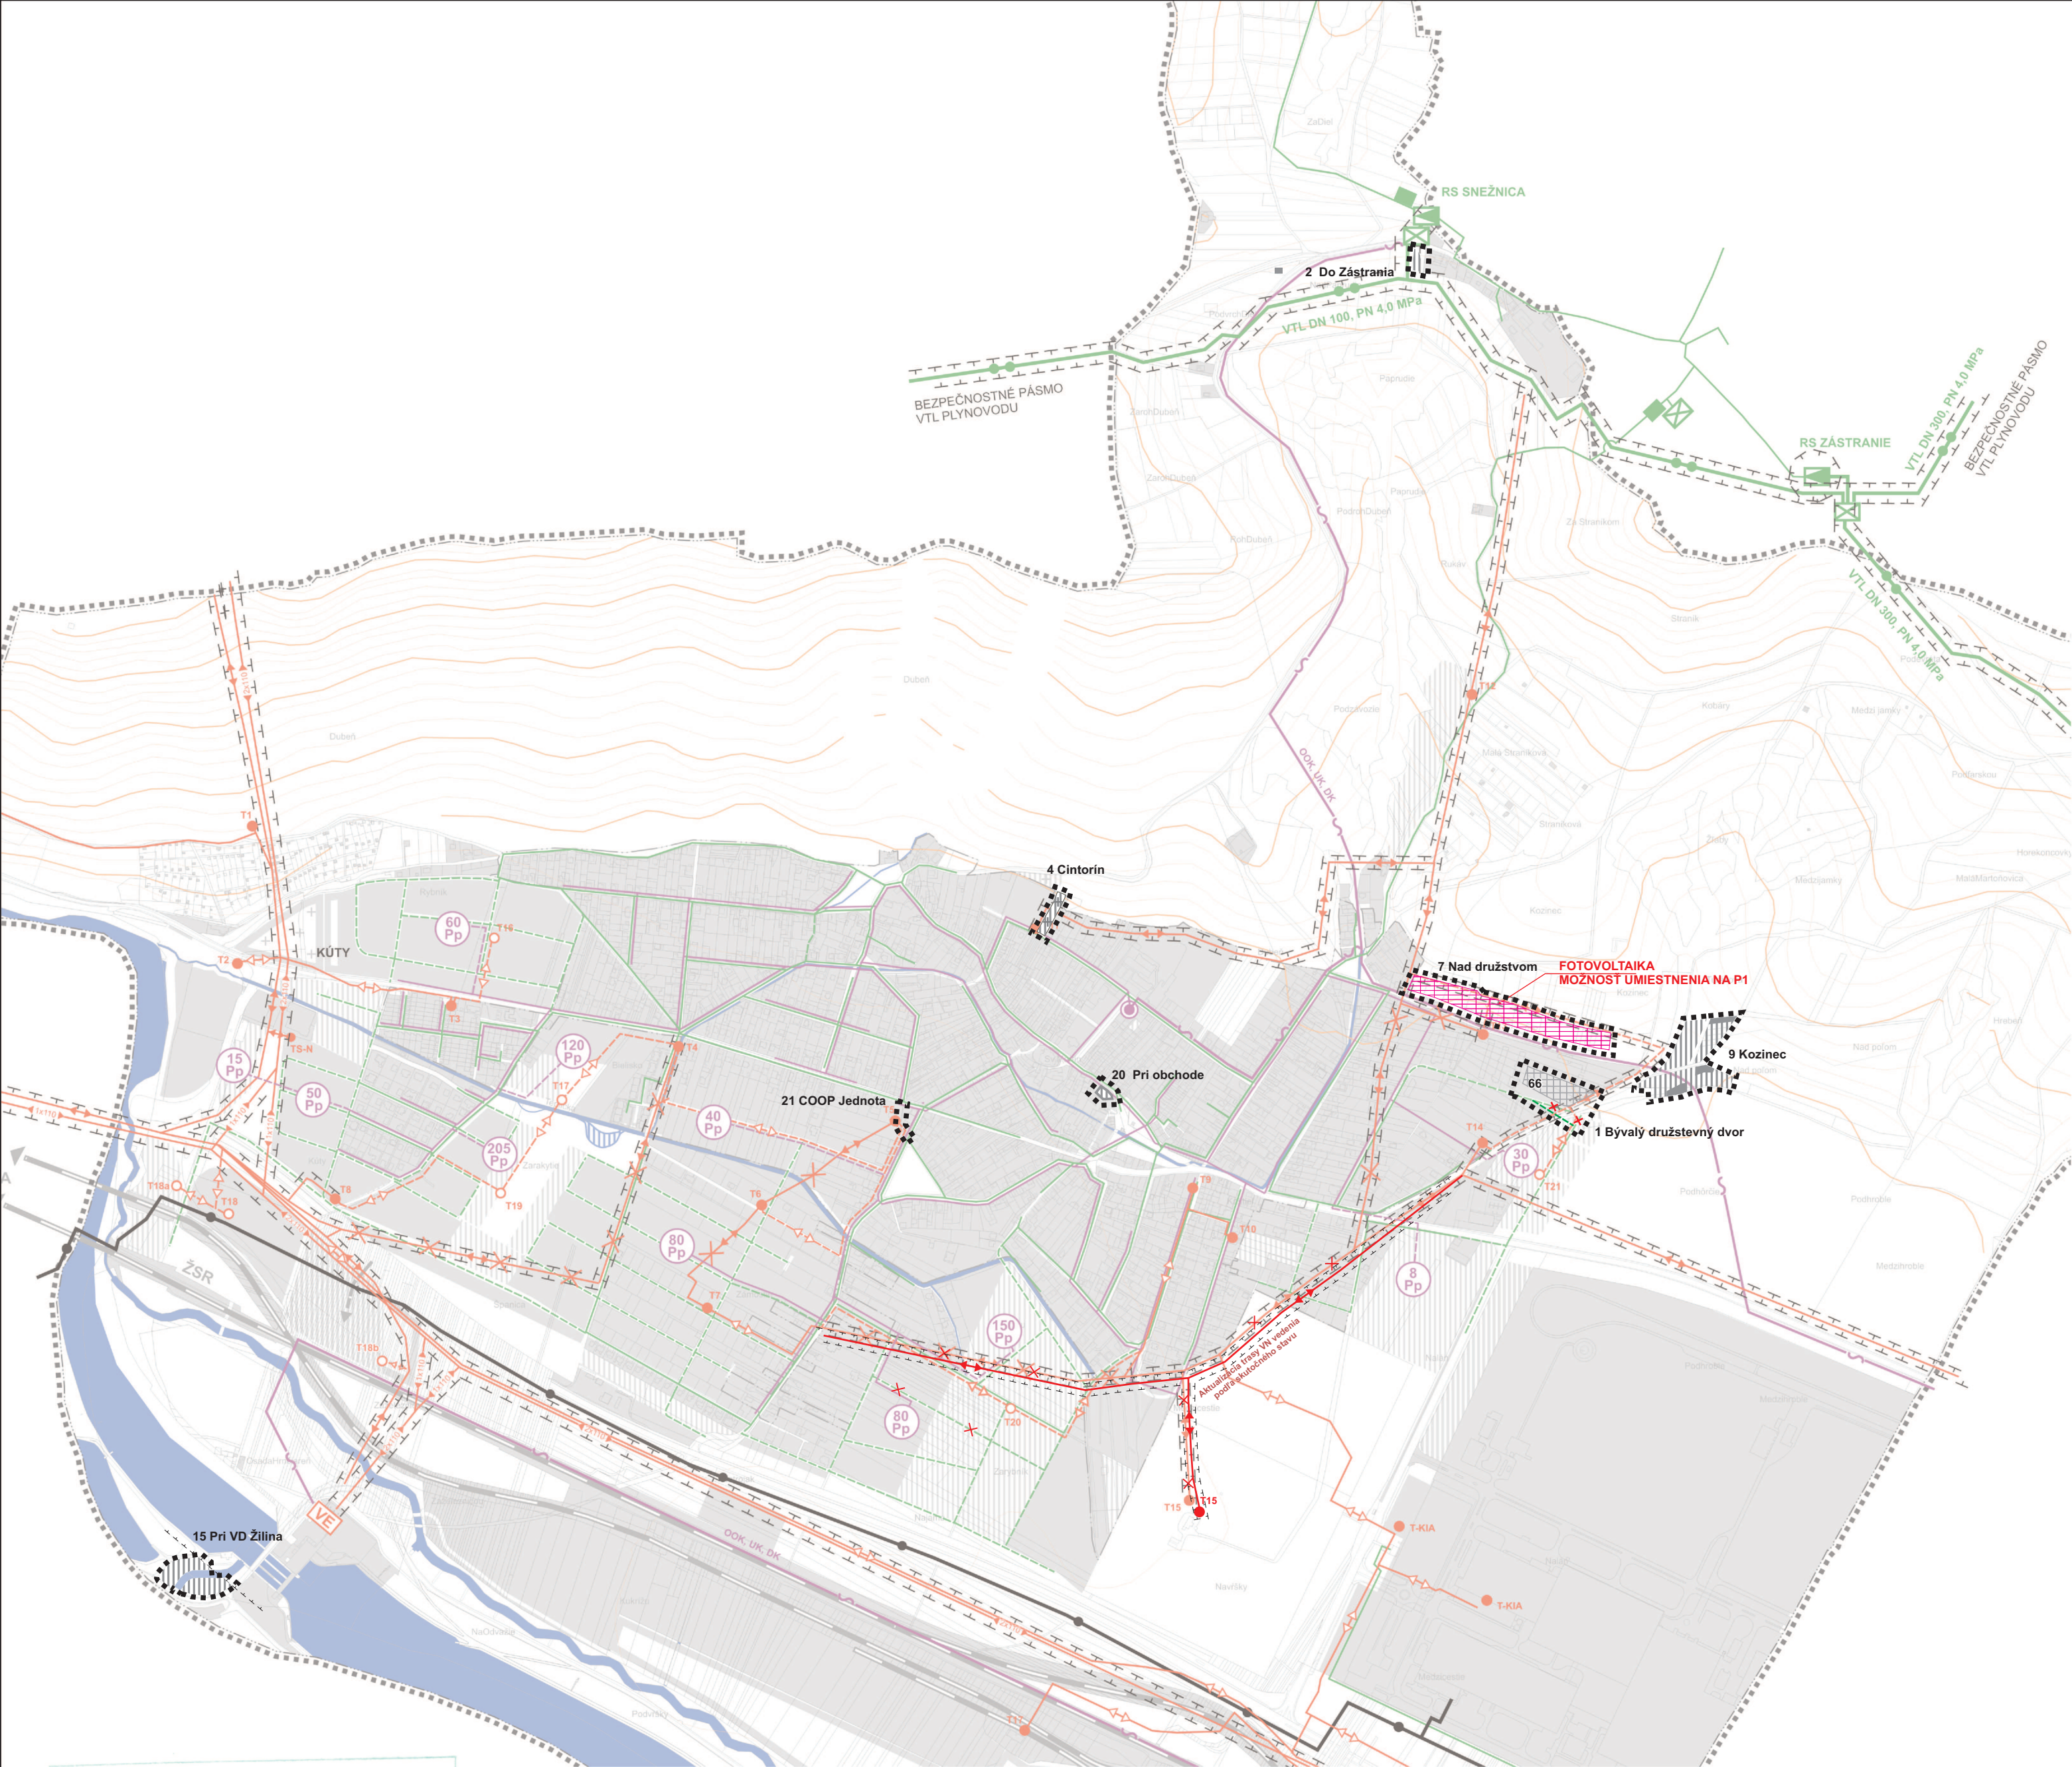


| STAV | NÁVRH | VÝHLAD |
|------|-------|--------|
|      |       |        |
|      |       |        |
- HRANICA RIEŠENÉHO ÚZEMIA
- HRANICA KATASTRÁLNEHO ÚZEMIA
- HRANICA INTRAVILÁNU K 1.1.1990
- HRANICA OCHRANNÝCH PÁSIEM VŠETKÝCH DRUHOV
- ZASTAVANÉ PLOCHY
- VODNÉ TOKY, VODNÉ PLOCHY
- VN 110 kV
- VN 22 kV VZDUŠNÉ VEDENIE
- KÁBLOVÉ 22 kV VN VEDENIE
- TRAFOSTANICA 22/0,4 kV
- VODNÁ ELEKTRÁREŇ
- VTL PLYNOVOD
- STL PLYNOVOD
- REGULAČNÁ STANICA PLYNU
- PREPOJOVACÍ OBJEKT
- REFERENČNÁ ELEKTRODA A MERACIA SONDA
- DIALKOVÝ TELEKOMUNIKAČNÝ KÁBEL
- MIESTNY TELEKOMUNIKAČNÝ ROZVOD
- POŠTA, TELEFÓNNA ÚSTREDŇA
- POČET PRIPOJNÝCH PÁROV
- PAROVOD
- JAVY NA ZRUŠENIE
- FOTOVOLTAICKÉ ZARIADENIA
- TECHNICKÉ PLOCHY PRE SEPAROVANÝ ZBER

SCHVALENÉ  
UZNESENÍM OBECNÉHO ZASTUPITELSTVA  
v Teplicke nad Váhom  
ČÍSLO 36/2017 ZO ZR 23.5.2017



Ing. Viliam Hrážik  
starosta obce

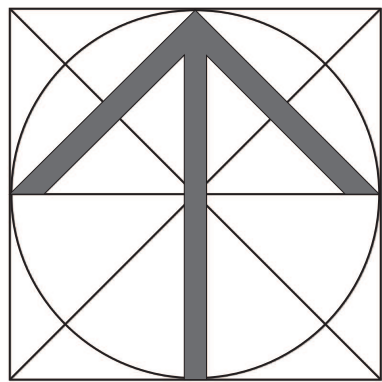

6



|                                                                                            |              |            |                            |                     |                         |
|--------------------------------------------------------------------------------------------|--------------|------------|----------------------------|---------------------|-------------------------|
| SPRACOVATEL: ARCH KRAJČ s.r.o.                                                             |              |            |                            |                     |                         |
| NÁZOV VÝKRESU: VÝKRES RIEŠENIA VEREJNÉHO TECHNICKÉHO VYBAVENIA ENERGETIKA, TELEKOMUNIKÁCIE |              |            |                            |                     |                         |
| NÁZOV DOKUMENTÁCIE: ÚZEMNÝ PLÁN OBCE TEPLIČKA NAD VÁHOM ZMENY A DOPLNKY č.4                |              |            |                            |                     | ROK SPRACOVANIA 03/2025 |
|                                                                                            |              |            |                            |                     | MIERKA 1:10 000         |
| URBANIZMUS                                                                                 | DOPRAVA      | ENERGETIKA | VODNÉ HOSPODÁRSTVO         | OCHRANA PRIRODY     | POLNOHOSP. PÓDA         |
| ING.ARCH. P. KRAJČ                                                                         | ING. R. TISO | K. KOLLÁR  | ING. M. LEŠTACH            | ING. ARCH. P. KRAJČ | ING. ARCH. P. KRAJČ     |
| OBSTARÁVATEL: OBEC TEPLIČKA NAD VÁHOM                                                      |              |            | OSO: ING. ARCH. JÁN BURIAN |                     |                         |