


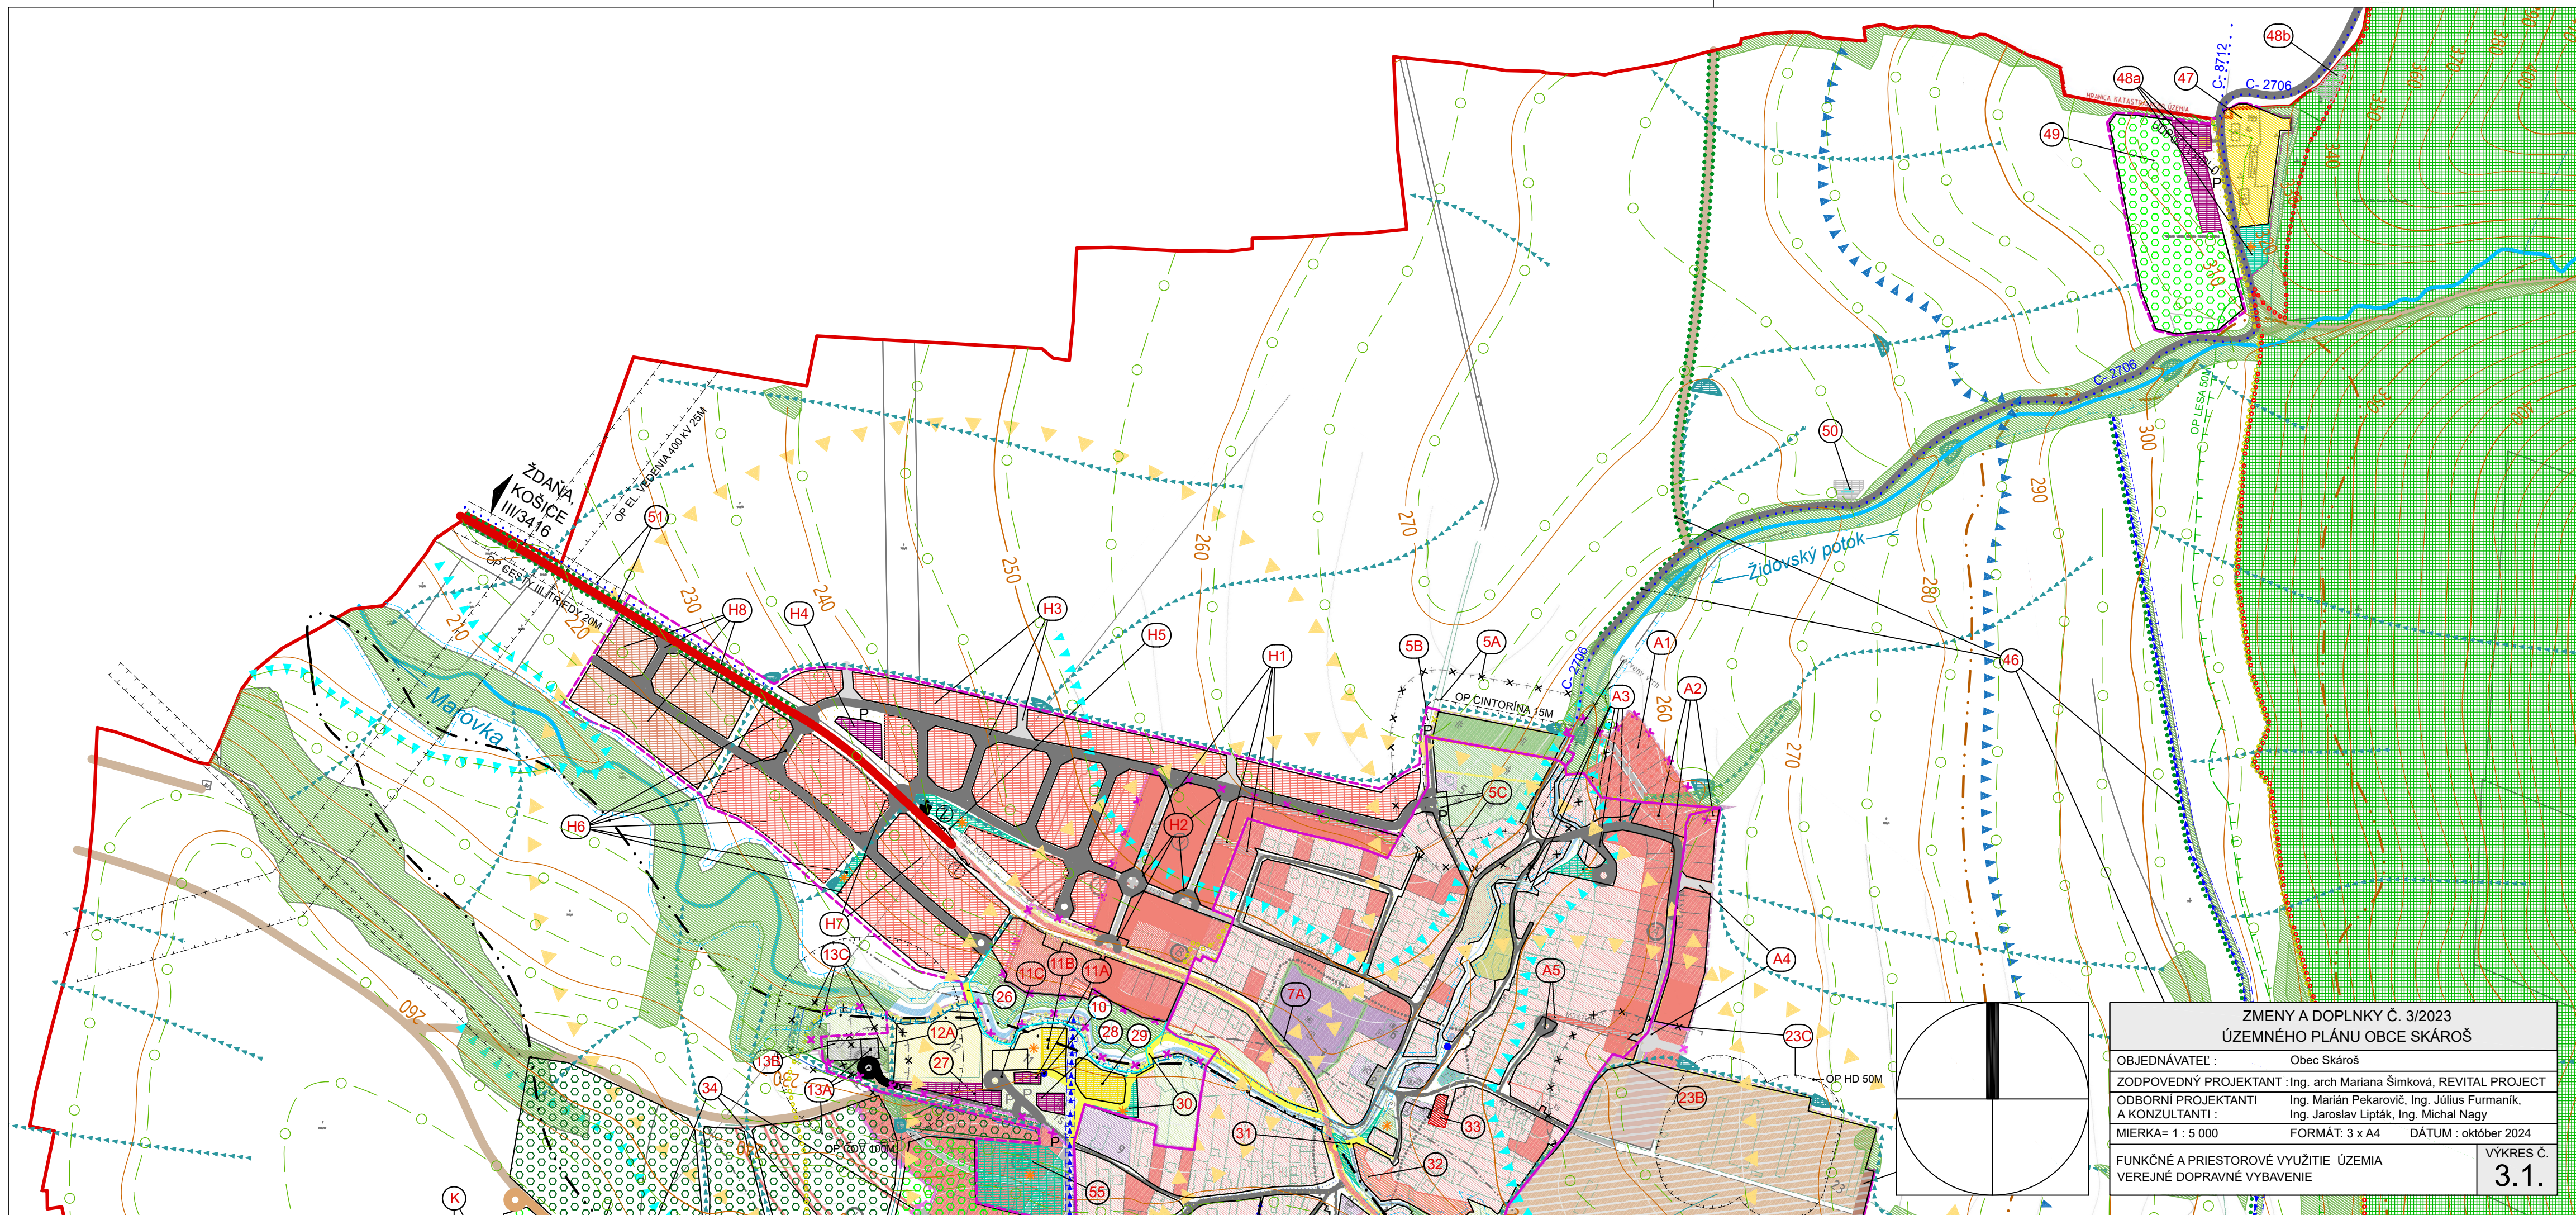

ZMENY A DOPLNKY Č. 3/2023 ÚZEMNÉHO PLÁNU OBCE SKÁROŠ			
OBJEDNÁVATEĽ :	Obec Skároš		
ZODPOVEDNÝ PROJEKTANT :	Ing. arch Mariana Šimková, REVITAL PROJECT		
ODBORNÍ PROJEKTANTI :	Ing. Marián Pekarovič, Ing. Július Furmaník,		
A KONZULTANTI :	Ing. Jaroslav Lipták, Ing. Michal Nagy		
MIERKA= 1 : 5 000	FORMÁT: 3 x A4	DÁTUM : október 2024	
FUNKČNÉ A PRIESTOROVÉ VYUŽITIE ÚZEMIA VEREJNÉ DOPRAVNÉ VYBAVENIE			VÝKRES Č. 3.1.