


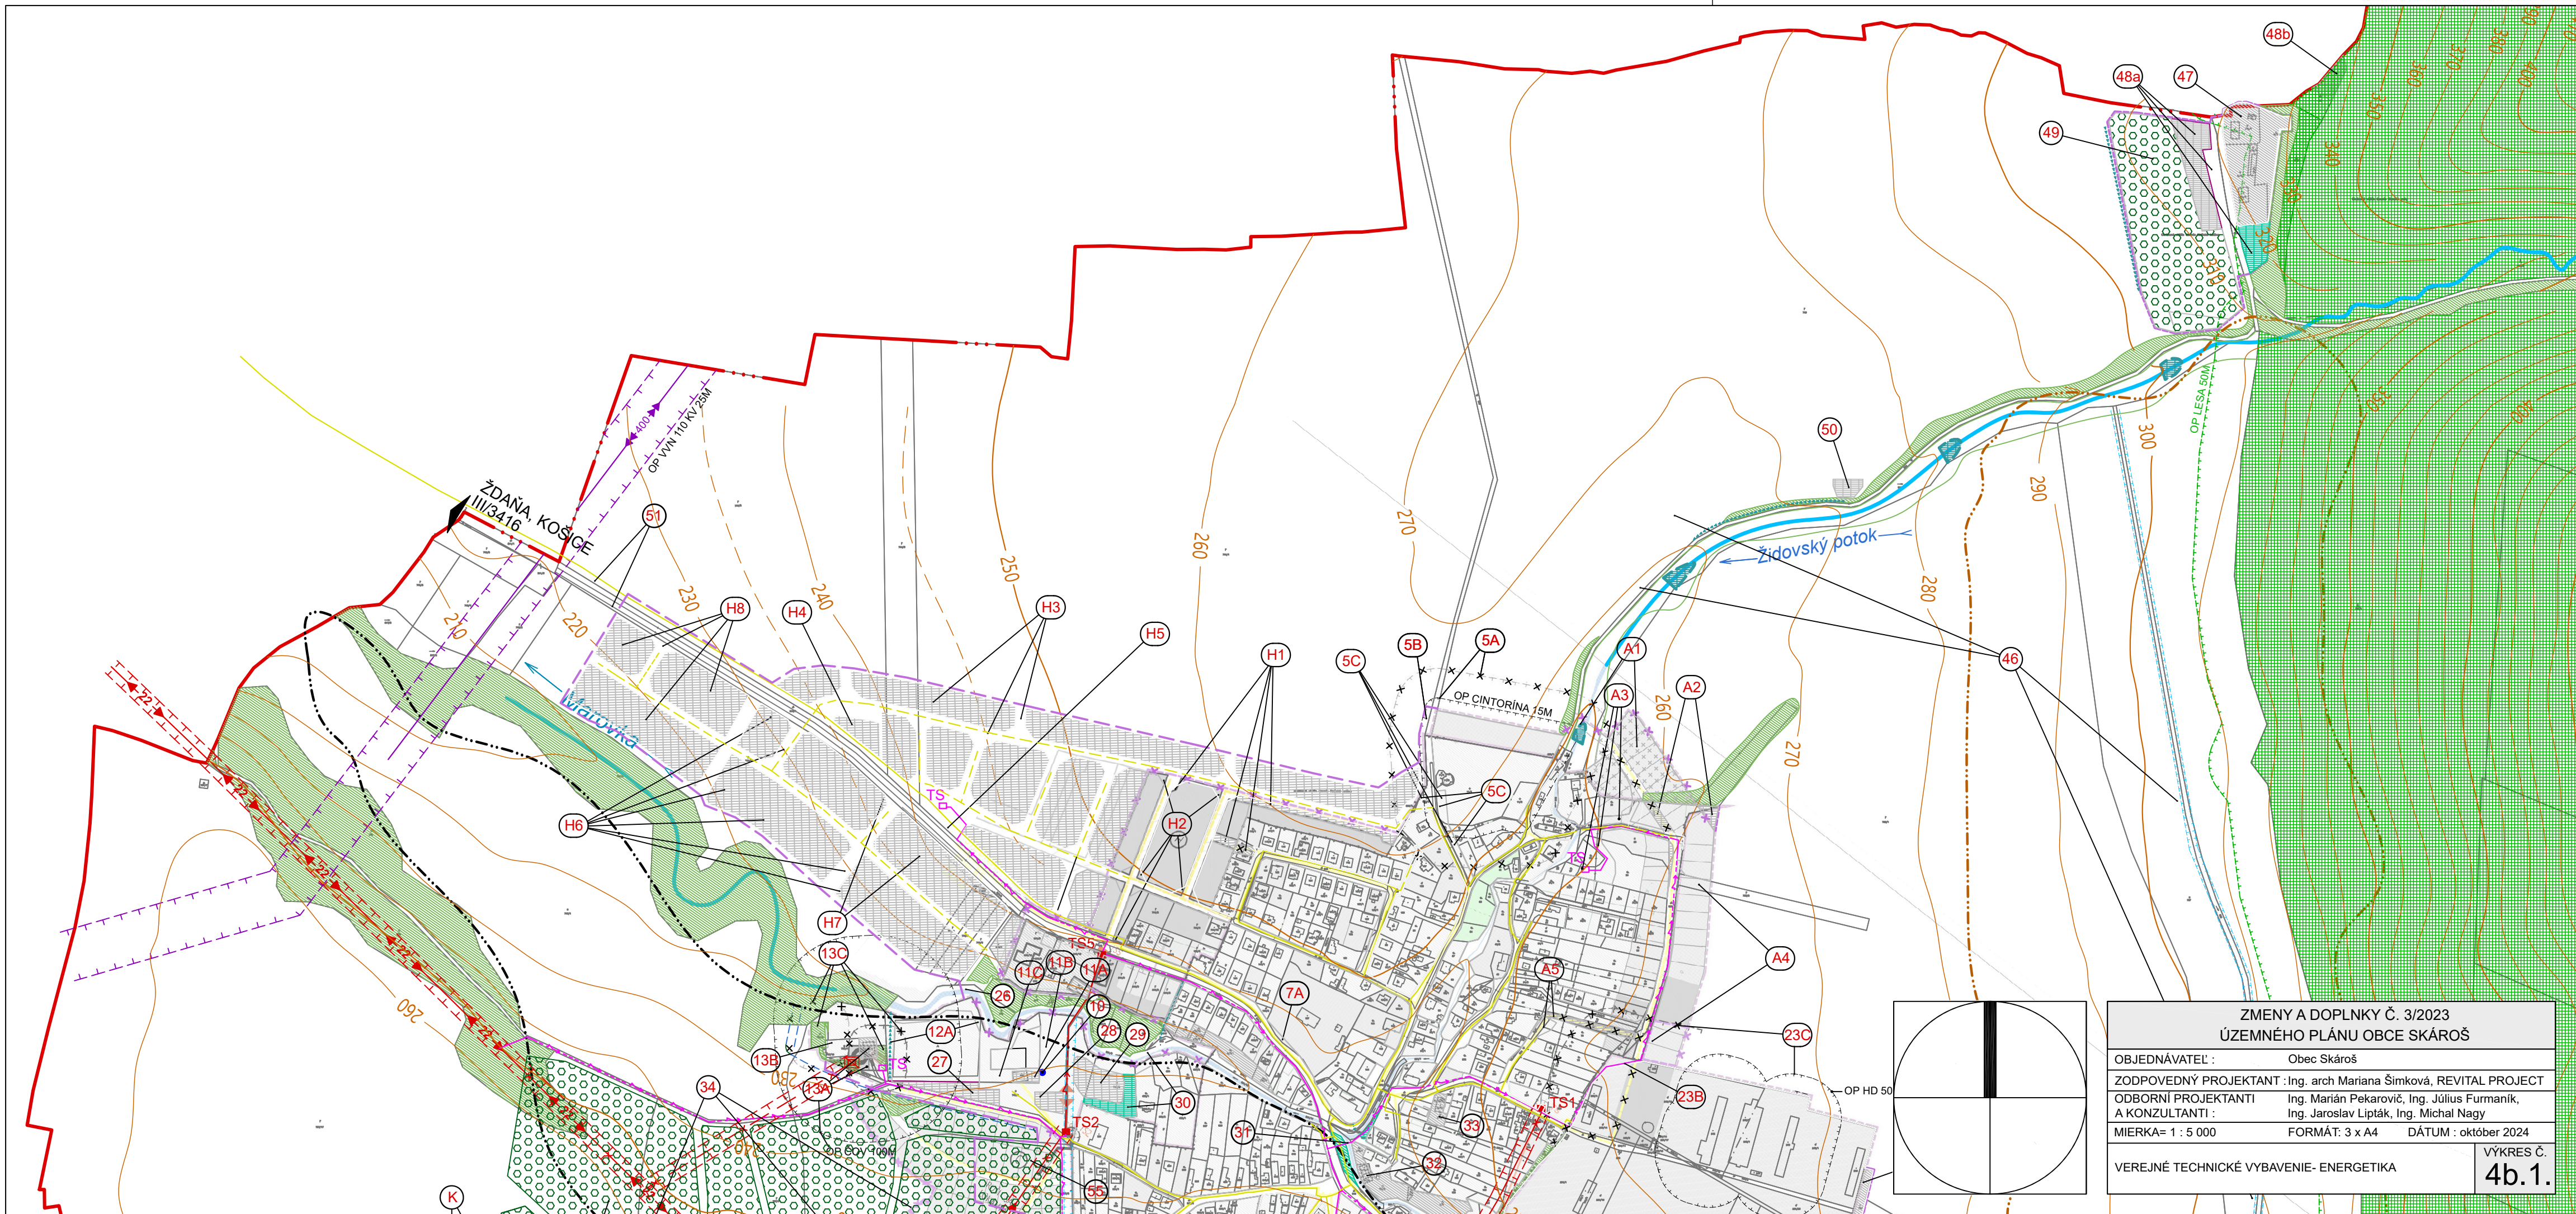

ZMENY A DOPLNKY Č. 3/2023
ÚZEMNÉHO PLÁNU OBCE SKÁROŠ

OBJEDNÁVATEĽ :	Obec Skároš	
ZODPOVEDNÝ PROJEKTANT :	Ing. arch Mariana Šimková, REVITAL PROJECT	
ODBORNÍ PROJEKTANTI A KONSULTANTI :	Ing. Marián Pekarovič, Ing. Július Furmaník, Ing. Jaroslav Lipták, Ing. Michal Nagy	
MIERKA= 1 : 5 000	FORMÁT: 3 x A4	DÁTUM : október 2024
VEREJNÉ TECHNICKÉ VYBAVENIE- ENERGETIKA		

VÝKRES Č.
4b.1.