


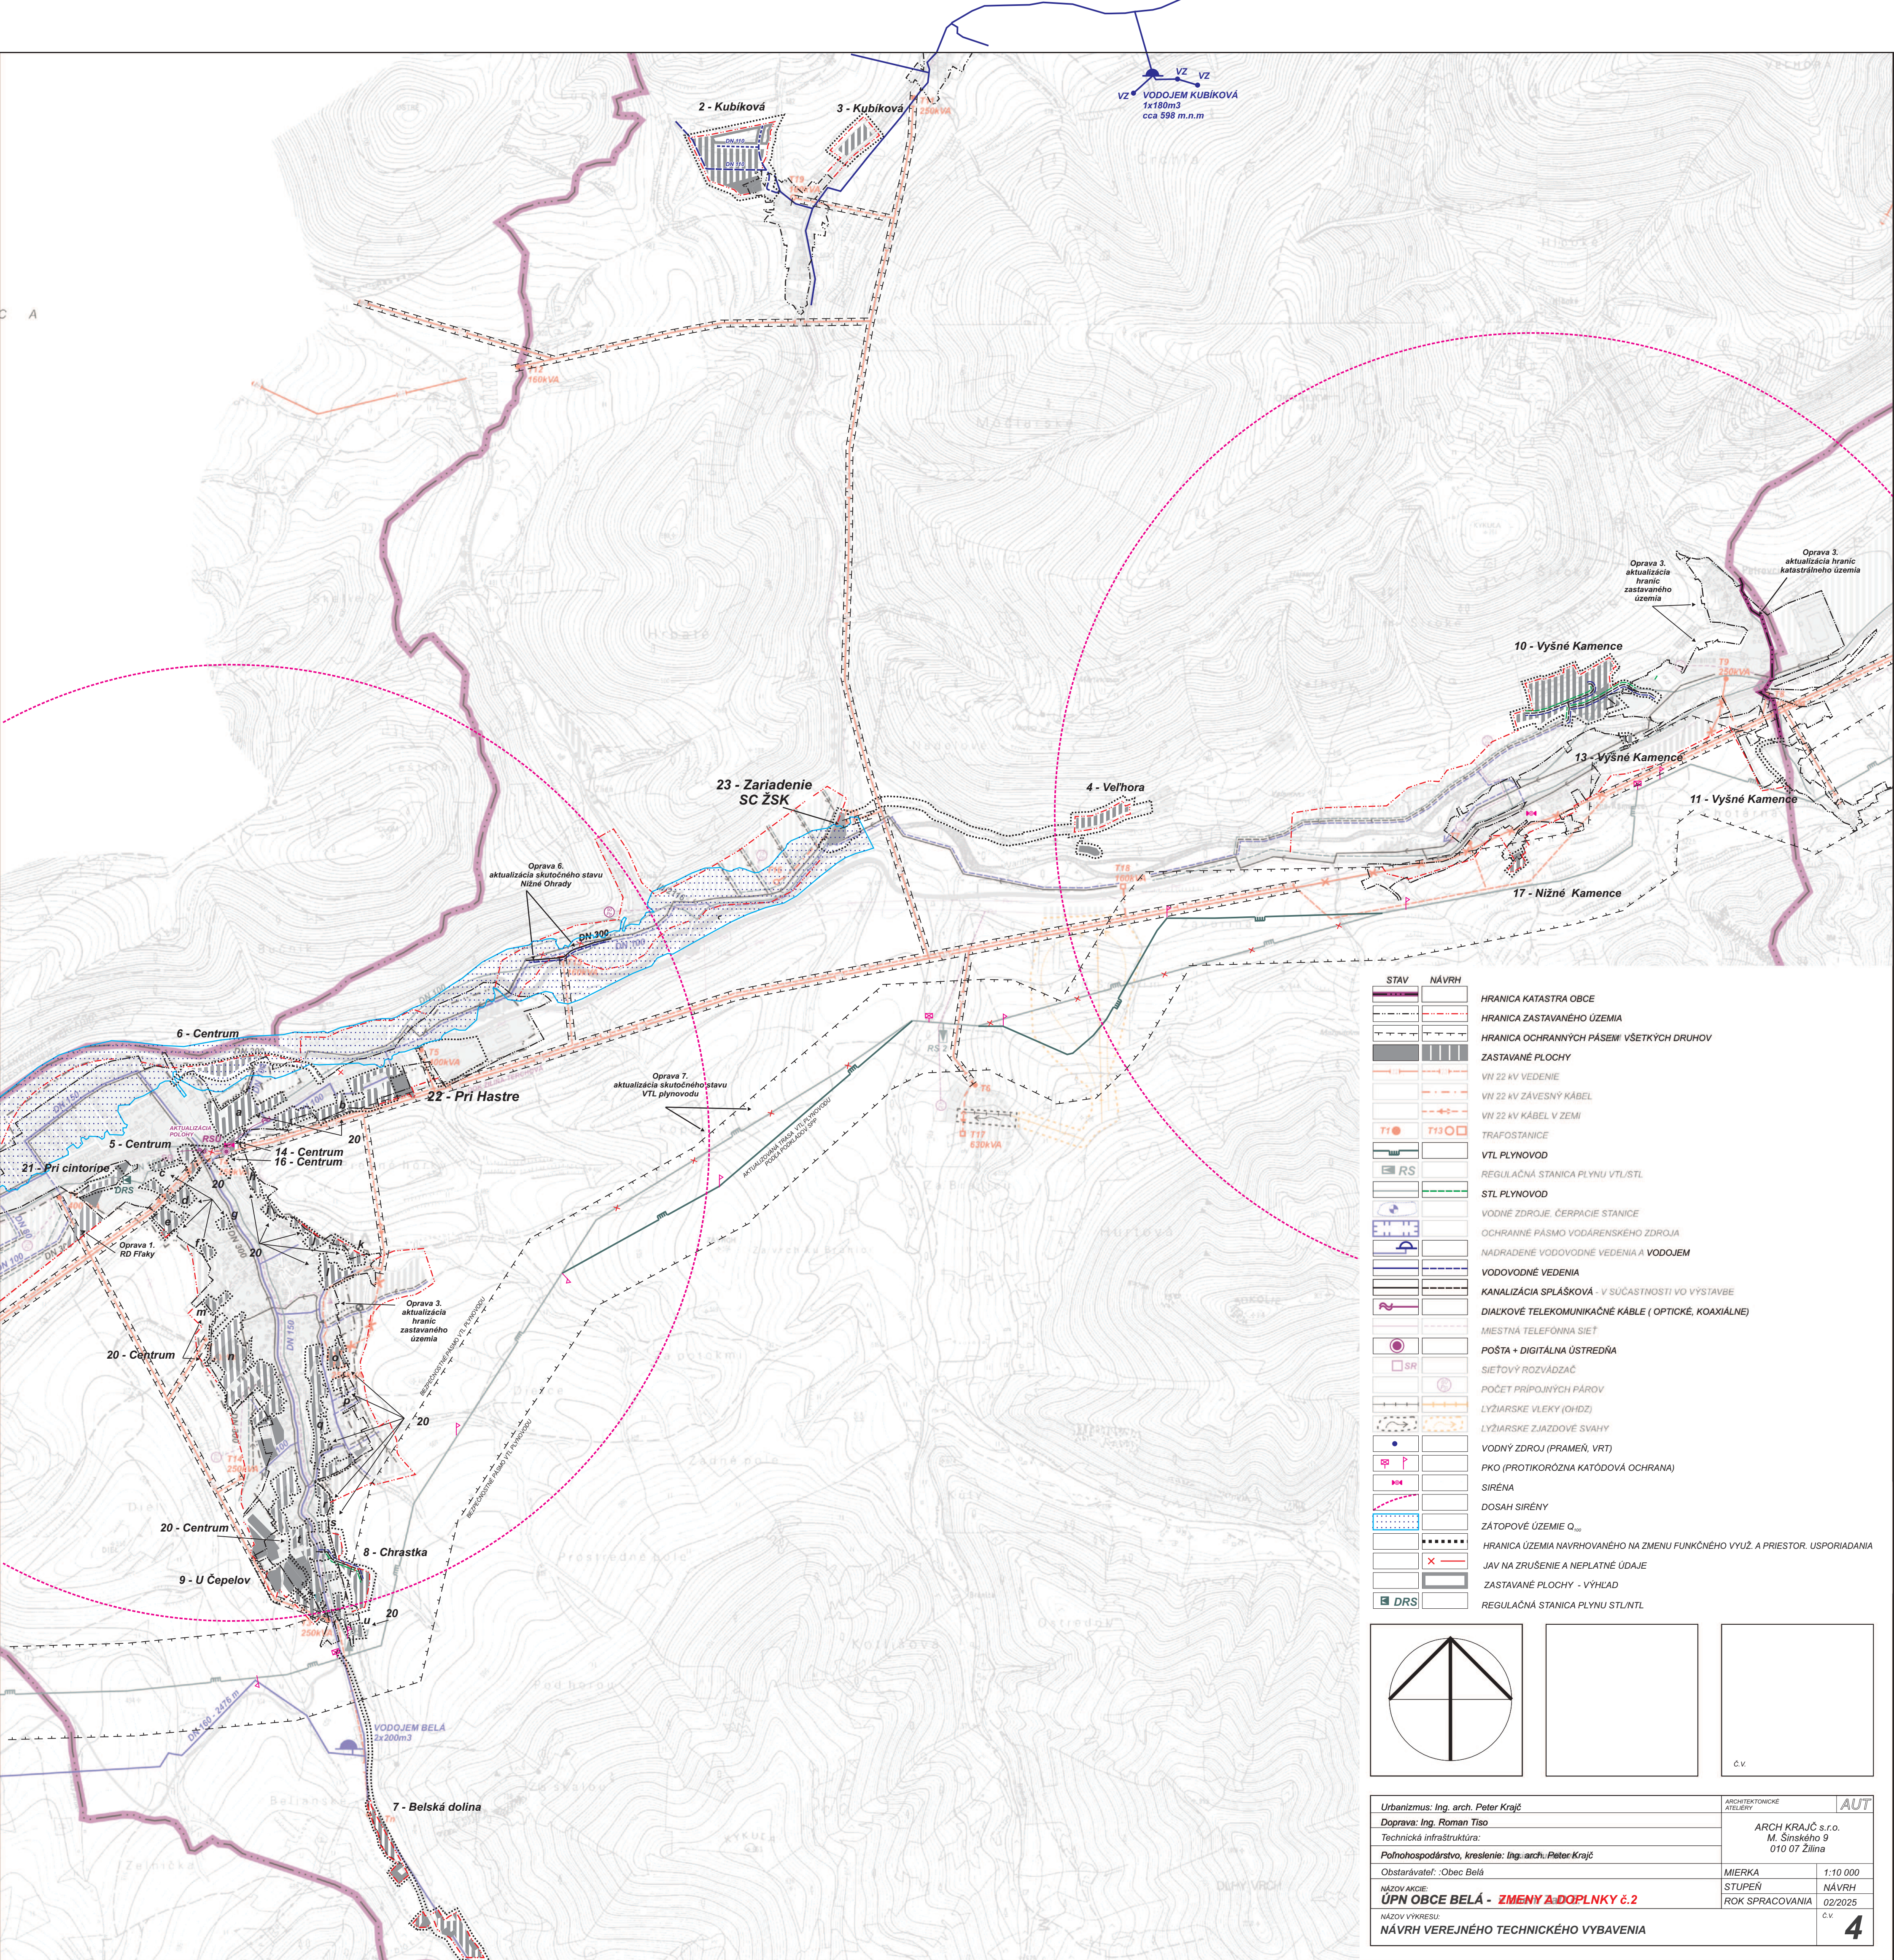

STAV	NÁVRH	
		HRANICA KATASTRA OBCE
		HRANICA ZASTAVANÉHO ÚZEMIA
		HRANICA OCHRANNÝCH PÁSEMI VŠETKÝCH DRUHOV
		ZASTAVANÉ PLOCHY
		VN 22 kV VEDENIE
		VN 22 kV ZÁVESNÝ KÁBEL
		VN 22 kV KÁBEL V ZEMI
		TRAFOSTANICE
		VTL PLYNOVOD
		REGULAČNÁ STANICA PLYNU VTL/STL
		STL PLYNOVOD
		VODNÉ ZDROJE, ČERPAČIE STANICE
		OCHRANNÉ PÁSMO VODÁRENSKEHO ZDROJA
		NADRADENÉ VODOVODNÉ VEDENIA A VODOJEM
		VODOVODNÉ VEDENIA
		KANALIZÁCIA SPLÁŠKOVÁ - V SUČASNOSTI VO VÝSTAVBE
		DIALKOVÉ TELEKOMUNIKAČNÉ KÁBLE (OPTICKÉ, KOAXIÁLNE)
		MESTNÁ TELEFÓNNA SIET'
		POŠTA + DIGITÁLNA ÚSTREDŇA
		SIETOVÝ ROZVÁDZAČ
		POČET PRIPOJNÝCH PÁROV
		LYŽIARSKÉ VLEKY (OHDZ)
		LYŽIARSKÉ ZIAZDOVE SVAHY
		VODNÝ ZDROJ (PRAMEŇ, VRT)
		PKO (PROTIKORÓZNA KATÓDOVÁ OCHRANA)
		SIRENA
		DOSAH SIRÉNY
		ZÁTOPOVÉ ÚZEMIE Q ₁₀₀
		HRANICA ÚZEMIA NAVRHOVANÉHO NA ZMENU FUNKČNÉHO VYUŽ. A PRIESTOR. USPORIADANIA
		JAV NA ZRUŠENIE A NEPLATNÉ ÚDAJE
		ZASTAVANÉ PLOCHY - VÝHLAD
		REGULAČNÁ STANICA PLYNU STL/NTL

Urbanizmus: Ing. arch. Peter Krajč	ARCHITEKTONICKÉ ATELIERY	AUT
Doprava: Ing. Roman Tiso	ARCH KRAJČ s.r.o.	
Technická infraštruktúra:	M. Šinského 9	
Polnohospodárstvo, kreslenie: Ing. arch. Peter Krajč	010 07 Žilina	
Obstarávateľ: Obec Belá	MIERKA	1:10 000
NÁZOV AKCIE:	STUPEŇ	NÁVRH
ÚPN OBCE BELÁ - ZMENY A DOPLNKY č.2	ROK SPRACOVANIA	02/2025
NÁZOV VÝKRESU:	č.v.	4
NÁVRH VEREJNÉHO TECHNICKÉHO VYBAVENIA		