


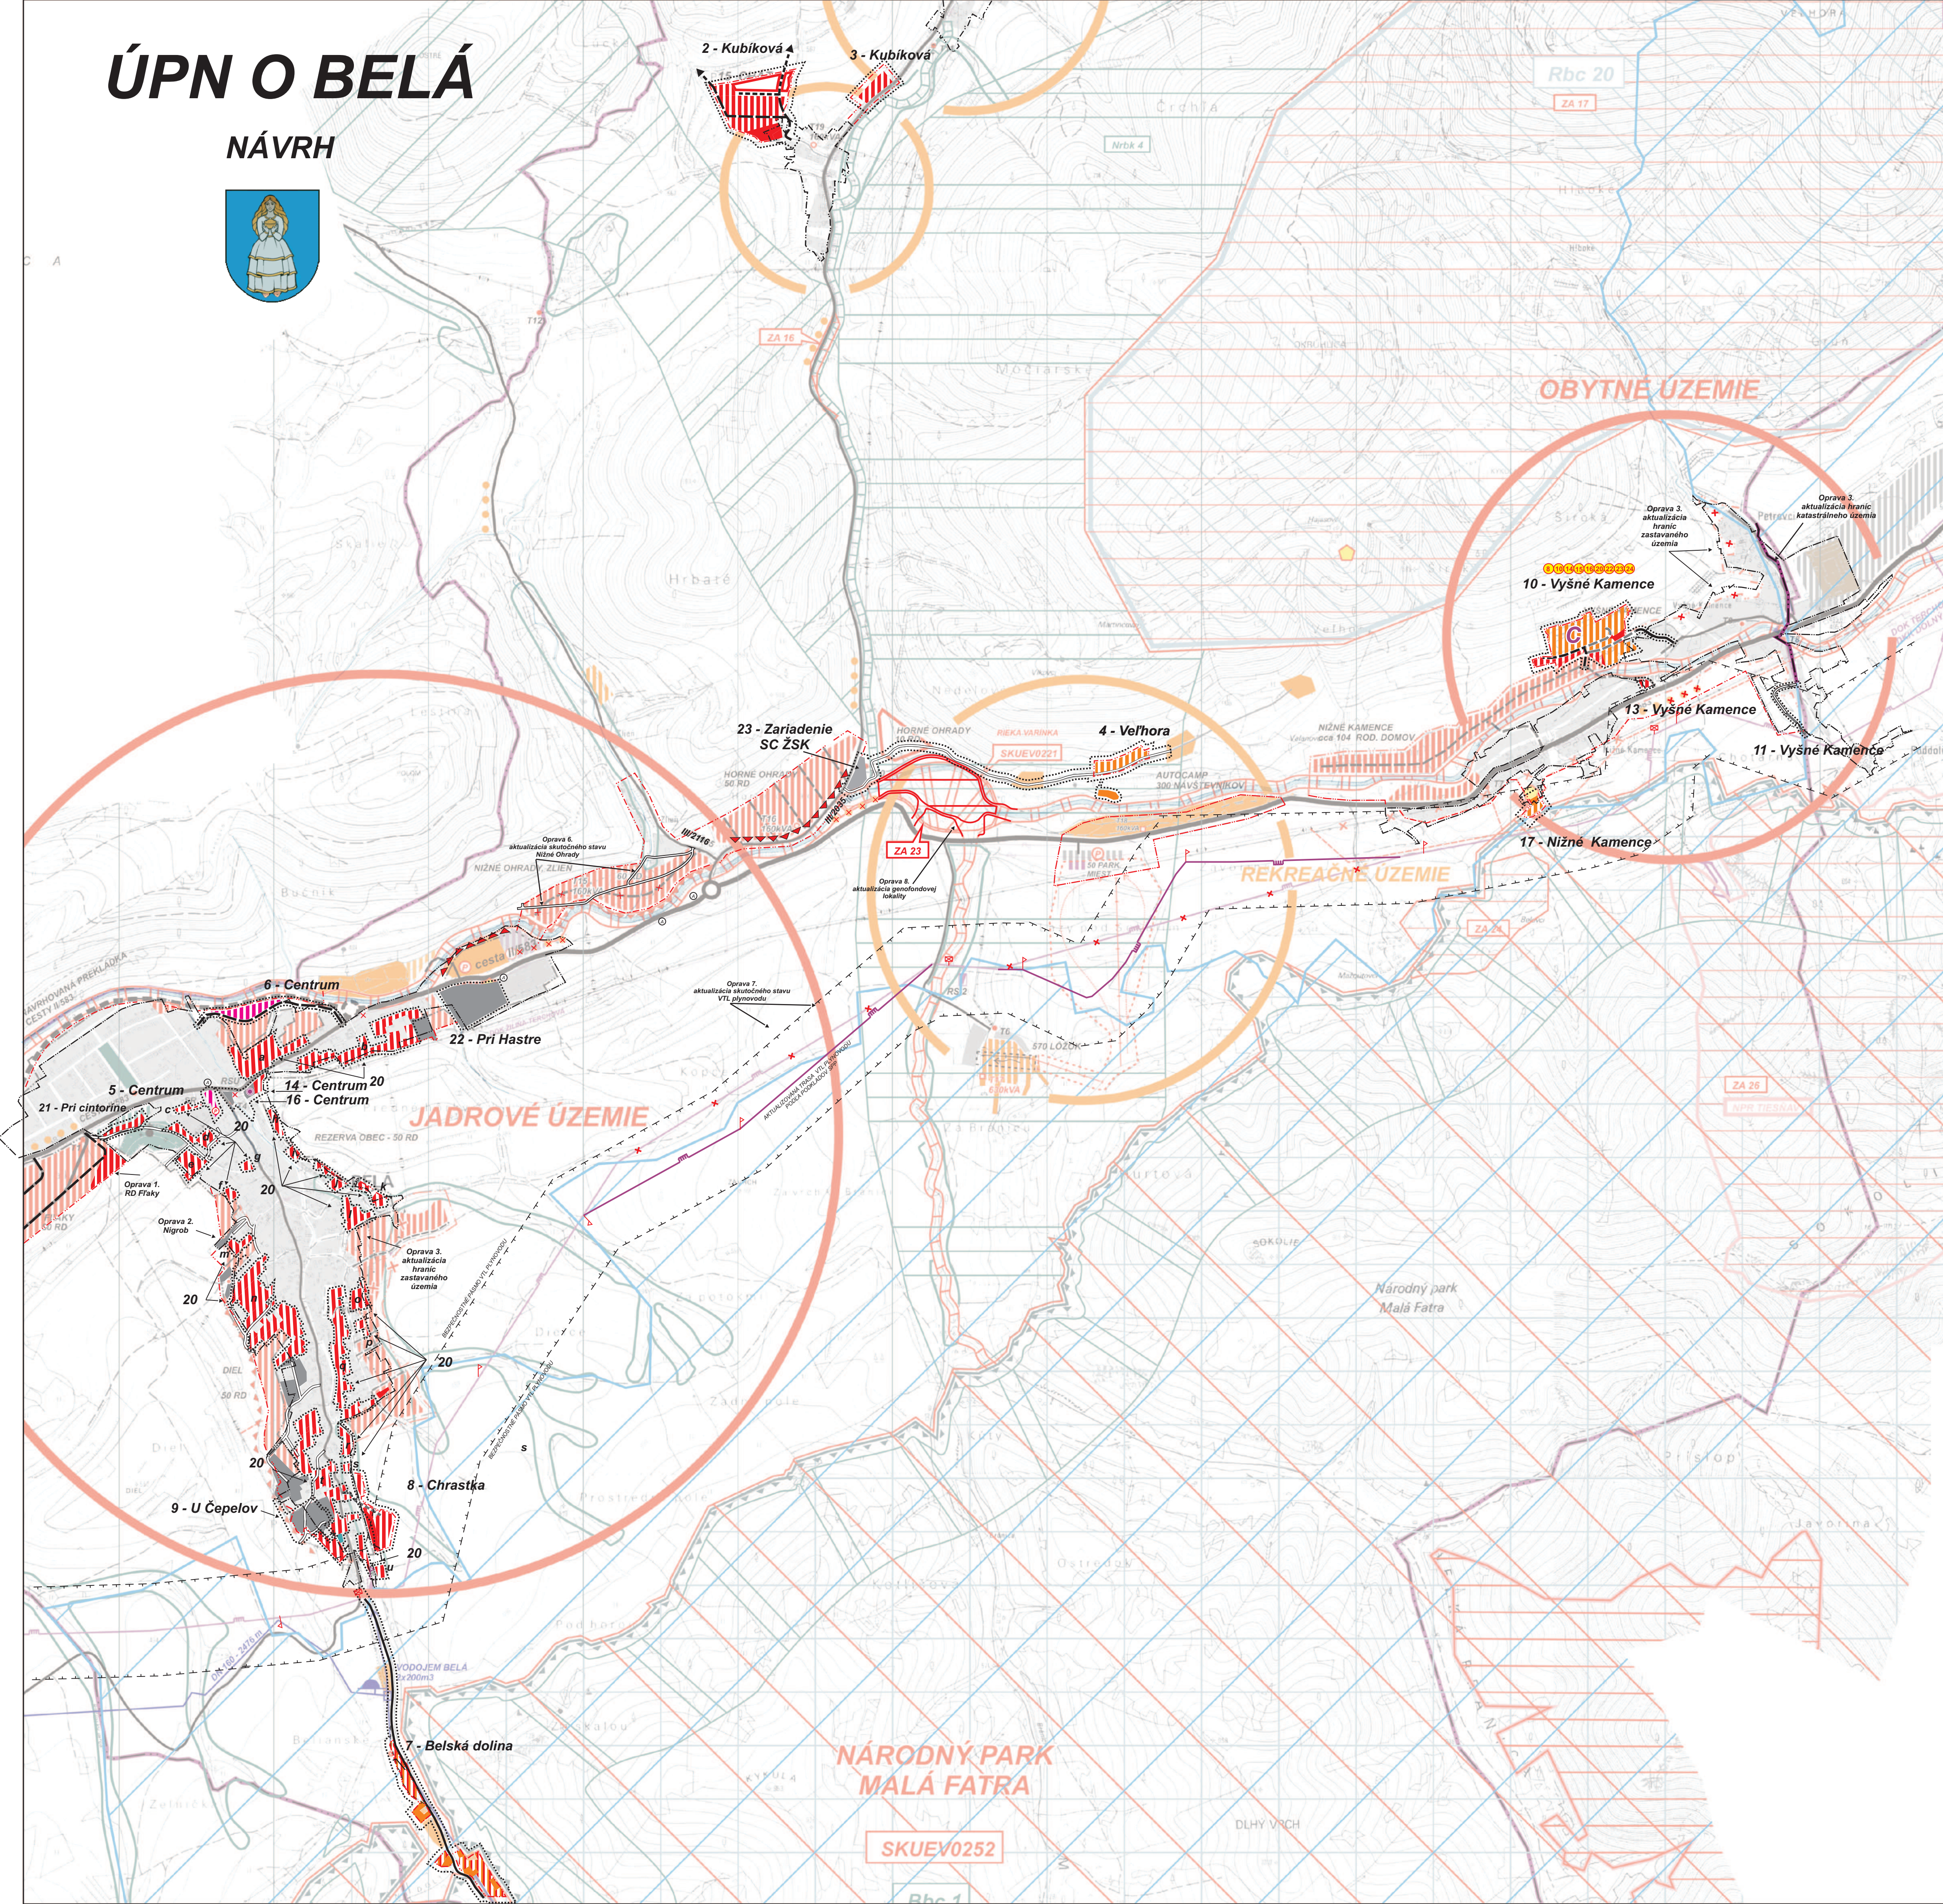

STAV	NÁVRH	
		HRANICA KATASTRA OBCE
		HRANICA ZASTAVANÉHO ÚZEMIA
		HRANICA OCHRANNÝCH PÁSIEM VŠETKÝCH DRUHOV
		PLOCHY OBČ. VYBAVENOSTI
		PLOCHY BÝVANIA RODINNÉ DOMY / BYTOVÉ DOMY
		PLOCHY VÝROBY
		POLNOHOSPODÁRSKY DVOR, FARMA
		ŠPORTOVÉ A REKREAČNÉ PLOCHY
		CINTORÍN
		ZÁHRADY, PARKY
		PLOCHY LEŠOV
		VN 22 kV VEDENIE
		TRAFOSTANICE
		VTL PLYNOVOD
		REGULÁCIA STANICA PLYNU VTL/STL
		VODNÉ ZDROJE, ČERPADIE, STANICE
		NADRADENÉ VODOVODNÉ VEDENIA A VODOJEM
		OCHRANNÉ PÁSMO VODÁRENSKÉHO ZDROJA
		CHRÁNENÝ STROM
		REGIONÁLNE BIOCENTRUM
		BIOSFÉRICKÉ BIOCENTRUM
		VÝZNAMNÉ GENOFONDOVÉ LOKALITY A PRÍRODNÉ REZERVÁCIE
		EKOLOGICKÝ VÝZNAMNÝ LINOVOÉ SEGMENTY KRAJINY - BREH, PORASTY
		BIOKORIDOR MIESTNEHO VÝZNAMU
		REGIONÁLNY BIOKORIDOR
		NADREGIONÁLNY BIOKORIDOR
		ÚZEMIA EURÓPSKEHO VÝZNAMU SKÚEV - VARÍNKA
		ÚZEMIA EURÓPSKEHO VÝZNAMU SKÚEV - NP - MALÁ FATRA
		HRANICA A ÚZEMIE NÁRODNÉHO PARKU
		OCHRANNÉ PÁSMO NP MALÁ FATRA
		MALOPLOŠNÉ CHRÁNENÉ ÚZEMIA - NPR, PR, PP
		CHRÁNENÉ VTÁČIE ÚZEMIE MALÁ FATRA
		ZASTÁVKY AUTOBUSU
		CESTY ZBERNÉ B1, B2
		DÔLEŽITÉ OBSLUŽNÉ KOMUNIKÁCIE
		DÔLEŽITÉ PRÍSTUPOVÉ CESTY, ÚČELOVÉ CESTY
		VÝZNAMNÉ KRIŽOVATKY
		PARKOVISKÁ
		CYKLOTRASY
		MIESTA PROTIPOVODŇOVÝCH ÚPRAV
		DIALĽKOVÉ KÁBLE - DK, DKK, DOK
		POŠTA A DIGITÁLNA ÚSTREDŇA
		LYŽIARSKÉ VLEKY (OHOD)
		LYŽIARSKÉ ZJAZDOVÉ SVAHY
		ÚZEMIA PRE ROZVOJ BÝV A OBČIANSKEJ VYBAVENOSTI
		ÚZEMIA PRE ROZVOJ BÝV A REKREAČIE
		ÚZEMIA PRE ROZVOJ REKREAČIE
		VODNÉ TOKY
		DÔLEŽITÉ OBSLUŽNÉ CESTY - VÝHLAD
		HRANICA NAVRHOVANÉHO NA ZMENU FUNKČNÉHO VYUŽ. A PRIESTOR. USPORIADANIA
		JAV NA ZRUŠENIE A NEPLATNÉ ÚDAJE
		ZMIEŠANÉ ÚZEMIE BÝVANIA A REKREAČIE
		PLOCHY BÝVANIA V RODINNÝCH DOMOCH - VÝHLAD




PRÍRODNÉ REZERVÁCIE

NPR TIESŇAVY (5^o OCHRANY) PESTRÉ SKALNÉ SPOLOČENSTVÁ S VÝSKYTM OHROZENÝCH DRUHOV RASTLÍN
NPR VEĽKÁ BRÁNICA (5^o OCHRANY) ZACHOVÁLE Z ČASTI PRALESOVITÉ LESNÉ PORASTY BUKOVÉHO AŽ SMREKOVÉHO STUPŇA S PREVAHOU BUKOVÝCH JEDLOVIN
NPR PRÍPOR (5^o OCHRANY) LESNÉ SPOLOČENSTVÁ NA VÁPŇITOM I KREMENCOVOM PODLOŽÍ SO ZACHOVANOU VÝŠKOVOU STUPNIVITOSŤOU OD JEDLOVOBUKOVÉHO AŽ PO KOSODREVINOVÝ VEGETAČNÝ STUPEŇ

ÚZEMIA EURÓPSKEHO VÝZNAMU - SKUEV

(SKUEV0221) - KORIDOR RIEKY VARÍNKY
(SKUEV0252) - MALÁ FATRA.

GENOFONDOVÉ LOKALITY

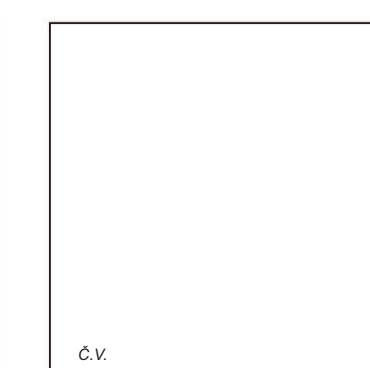 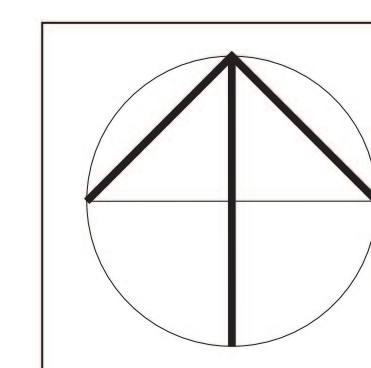

Urbanizmus: Ing. arch. Peter Krajč	ARCHITEKTONICKE ATELIER	AUT
Doprava: Ing. Roman Tiso	ARCH. KRAJČ s.r.o.	
Technická infraštruktúra:	M. Sinského 9	
Polnohospodárstvo, kreslenie: Ing. arch. Peter Krajč	010 07 Zilina	
Obstarávatel: Obec Belá	MIERKA	1:10 000
NAZOV AKCIE:	STUPEŇ	NÁVRH
ÚPN OBCE BELÁ - ZMENY A DOPLNKY č. 2	ROK SPRACOVANIA	02/2025
NAZOV VÝKRESU:		c.v.
VÝKRES OCHRANY PRÍRODY A TVORBY KRAJINY VRÁTANE PRVKOV RÚSES		5