

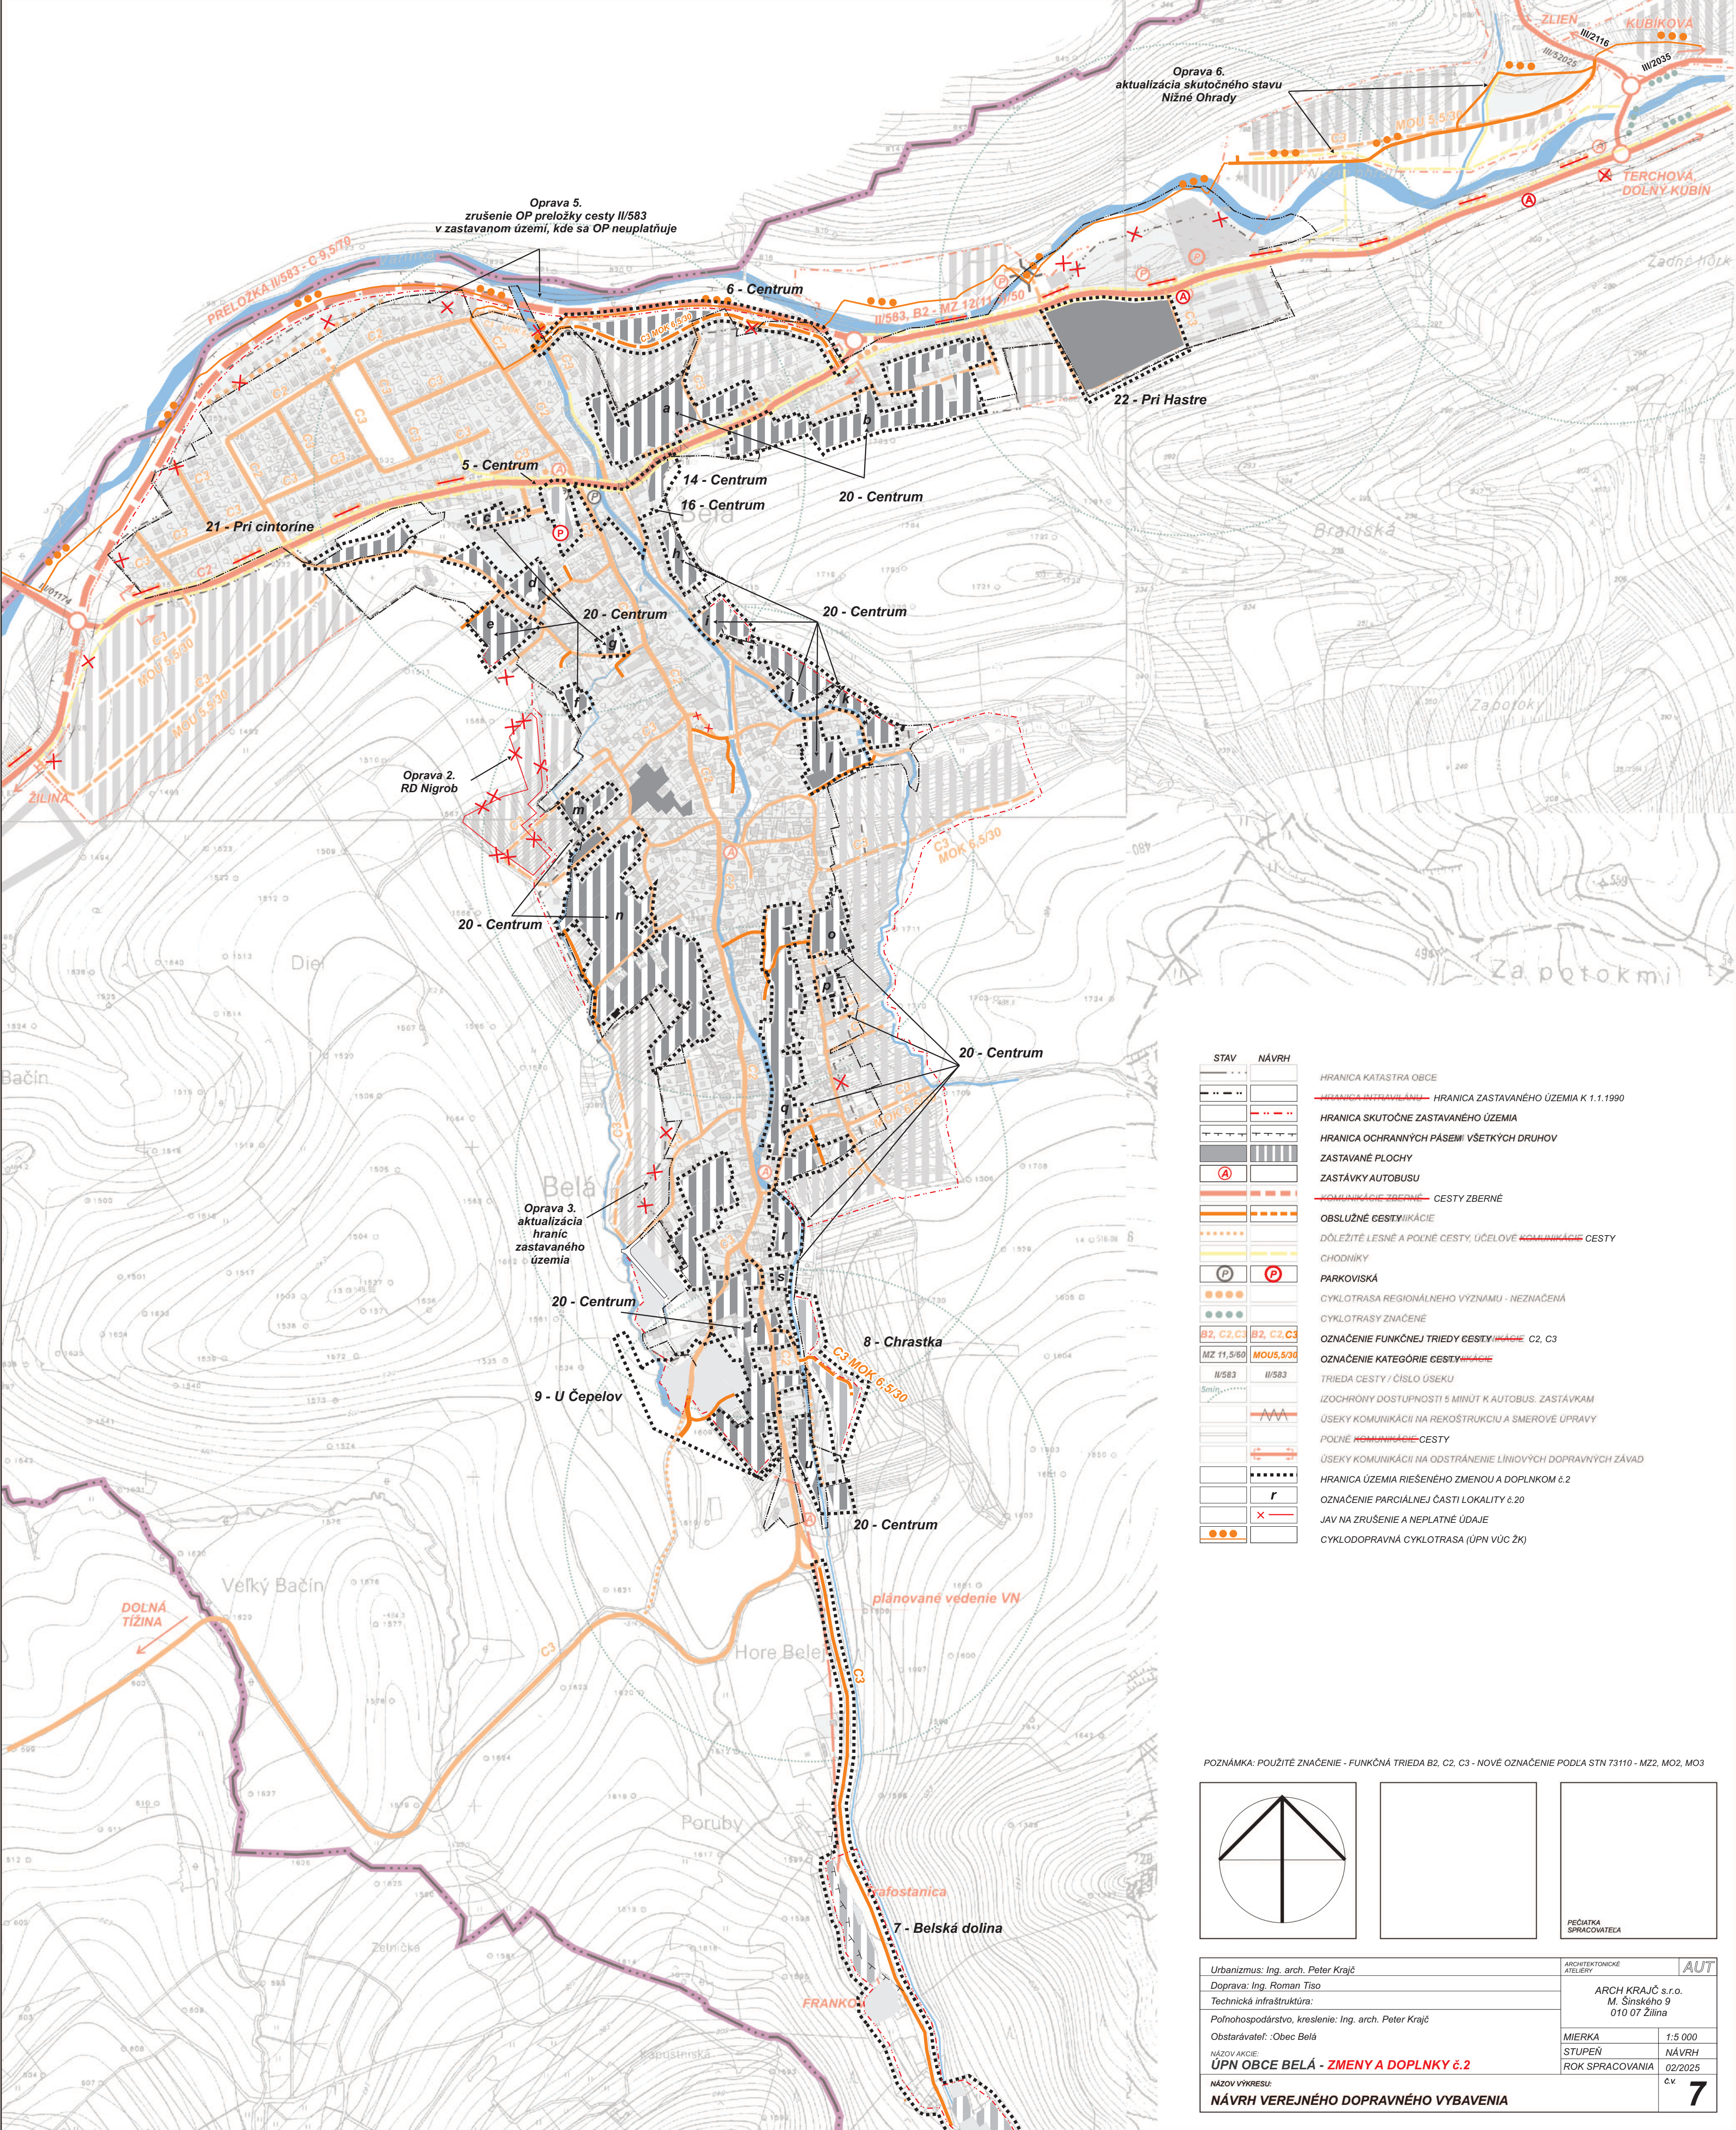


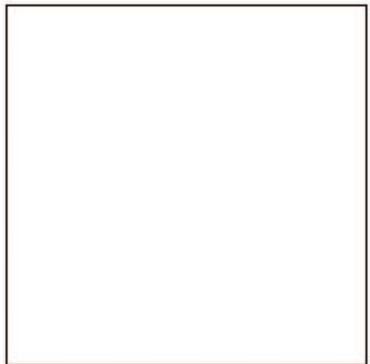

STAV	NÁVRH	
		HRANICA KATASTRA OBCE
		HRANICA ZASTAVANÉHO ÚZEMIA K 1.1.1990
		HRANICA SKUTOČNE ZASTAVANÉHO ÚZEMIA
		HRANICA OCHRANNÝCH PÁSEMI VŠETKÝCH DRUHOV
		ZASTÁVANÉ PLOCHY
		ZASTÁVKY AUTOBUSU
		KOMUNIKÁCIE ZBERNÉ
		CESTY ZBERNÉ
		OBSLUŽNÉ CESTY/KOMUNIKÁCIE
		DÔLEŽITÉ LESNÉ A POĽNÉ CESTY, ÚČELOVÉ KOMUNIKÁCIE CESTY
		CHODNIKY
		PARKOVISKÁ
		CYKLOTRASA REGIONÁLNEHO VÝZNAMU - NEZNAČENÁ
		CYKLOTRASY ZNAČENÉ
		OZNAČENIE FUNKČNEJ TRIEDY CESTY/KOMUNIKÁCIE C2, C3
		OZNAČENIE KATEGÓRIE CESTY/KOMUNIKÁCIE
		TRIEDA CESTY / ČÍSLO ÚSEKU
		IZOCHRÓNY DOSTUPNOSTI 5 MINÚT K AUTOBUS. ZASTÁVKAM
		ÚSEKY KOMUNIKÁCIÍ NA REKONŠTRUKCIU A SMEROVÉ UPRÁVY
		POLNÉ KOMUNIKÁCIE CESTY
		ÚSEKY KOMUNIKÁCIÍ NA ODSTRÁNENIE LÍNIOVÝCH DOPRAVNÝCH ZÁVAD
		HRANICA ÚZEMIA RIEŠENÉHO ZMENOU A DOPLNKOM č.2
		OZNAČENIE PARČIÁLNEJ ČÁSTI LOKALITY č.20
		JAV NA ZRUŠENIE A NEPLATNÉ ÚDAJE
		CYKLODOPRAVNÁ CYKLOTRASA (ÚPN VÚC ŽK)

POZNÁMKA: POUŽITÉ ZNAČENIE - FUNKČNÁ TRIEDA B2, C2, C3 - NOVÉ OZNAČENIE PODĽA STN 73110 - MZ2, MO2, MO3

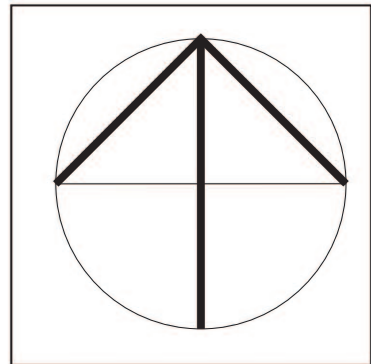

Urbanizmus: Ing. arch. Peter Krajč	ARCHITEKTONICKÉ ATELIERY	AUT
Doprava: Ing. Roman Tiso	ARCH KRAJČ s.r.o.	
Technická infraštruktúra:	M. Sinského 9	
Polnohospodárstvo, kreslenie: Ing. arch. Peter Krajč	010 07 Žilina	
Obstarávateľ: -Obec Belá	MIERKA	1:5 000
NÁZOV AKCIE:	STUPEŇ	NÁVRH
ÚPN OBCE BELÁ - ZMENY A DOPLNKY č.2	ROK SPRACOVANIA	02/2025
NÁZOV VÝKRESU:	č.v.	7
NÁVRH VEREJNÉHO DOPRAVNÉHO VYBAVENIA		