



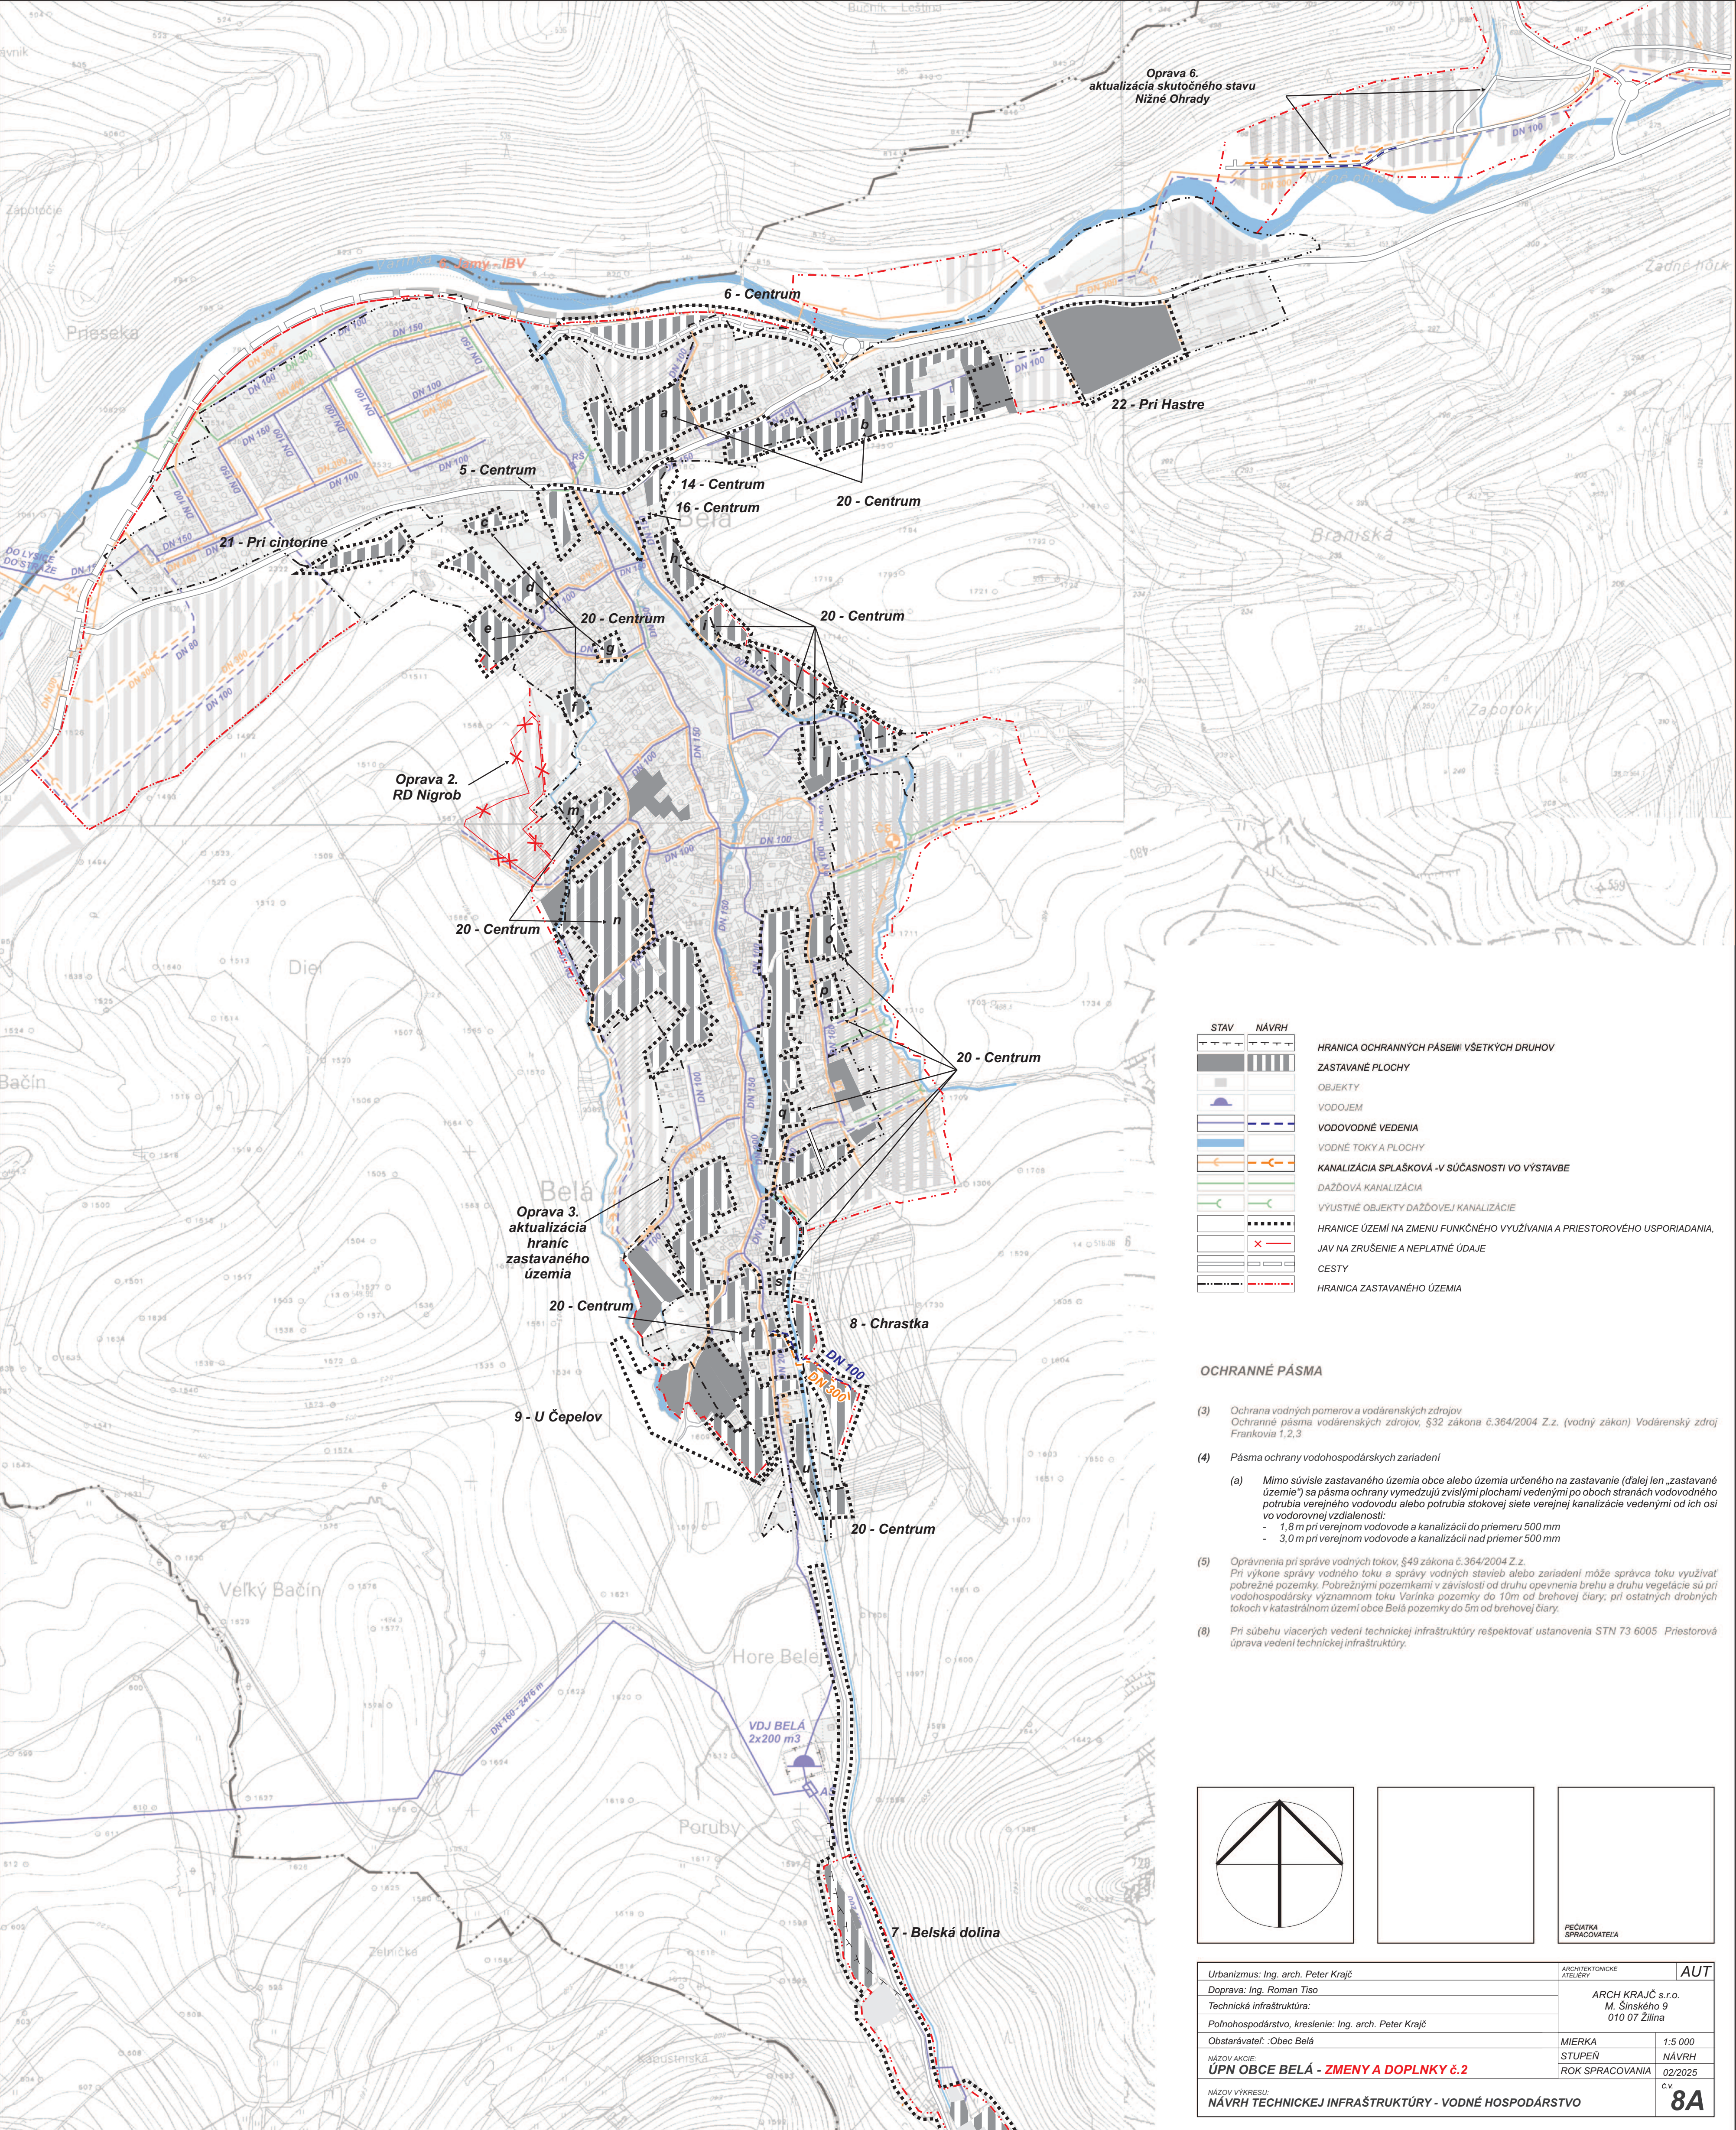

STAV	NÁVRH	
		HRANICA OCHRANNÝCH PÁSEMI VŠETKÝCH DRUHOV
		ZASTAVANÉ PLOCHY
		OBJEKTY
		VODOJEM
		VODOVODNÉ VEDENIA
		VODNÉ TOKY A PLOCHY
		KANALIZÁCIA SPLAŠKOVÁ - V SÚČASNOSTI VO VÝSTAVBE
		DAŽĎOVÁ KANALIZÁCIA
		VÝUSTNÉ OBJEKTY DAŽĎOVEJ KANALIZÁCIE
		HRANICE ÚZEMÍ NA ZMENU FUNKČNÉHO VYUŽÍVANIA A PRIESTOROVÉHO USPORIADANIA,
		JAV NA ZRUŠENIE A NEPLATNÉ ÚDAJE
		CESTY
		HRANICA ZASTAVANÉHO ÚZEMIA

OCHRANNÉ PÁSMO

- (3) *Ochrana vodných pomerov a vodárenských zdrojov*
Ochrana pásma vodárenských zdrojov, §32 zákona č.364/2004 Z.z. (vodný zákon) Vodárenský zdroj Frankovia 1,2,3
- (4) *Pásma ochrany vodohospodárskych zariadení*
 - (a) *Mimo súvisle zastavaného územia obce alebo územia určeného na zastavanie (ďalej len „zastavané územie“) sa pásma ochrany vymedzujú zvislými plochami vedenými po oboch stranách vodovodného potrubia verejného vodovodu alebo potrubia stokovej siete verejnej kanalizácie vedenými od ich osí vo vodorovnej vzdialenosti:*
 - 1,8 m pri verejnom vodovode a kanalizácii do priemeru 500 mm
 - 3,0 m pri verejnom vodovode a kanalizácii nad priemer 500 mm
- (5) *Oprávnenia pri správe vodných tokov, §49 zákona č.364/2004 Z.z.*
Pri výkone správy vodného toku a správy vodných stavieb alebo zariadení môže správca toku využívať pobrežné pozemky. Pobrežnými pozemkami v závislosti od druhu oprenia brehu a druhu vegetácie sú pri vodohospodársky významnom toku Varinka pozemky do 10m od brehovej čiary; pri ostatných drobných tokoch v katastrálnom území obce Belá pozemky do 5m od brehovej čiary.
- (8) *Pri súbahu viacerých vedení technickej infraštruktúry rešpektovať ustanovenia STN 73 6005 Priestorová úprava vedení technickej infraštruktúry.*

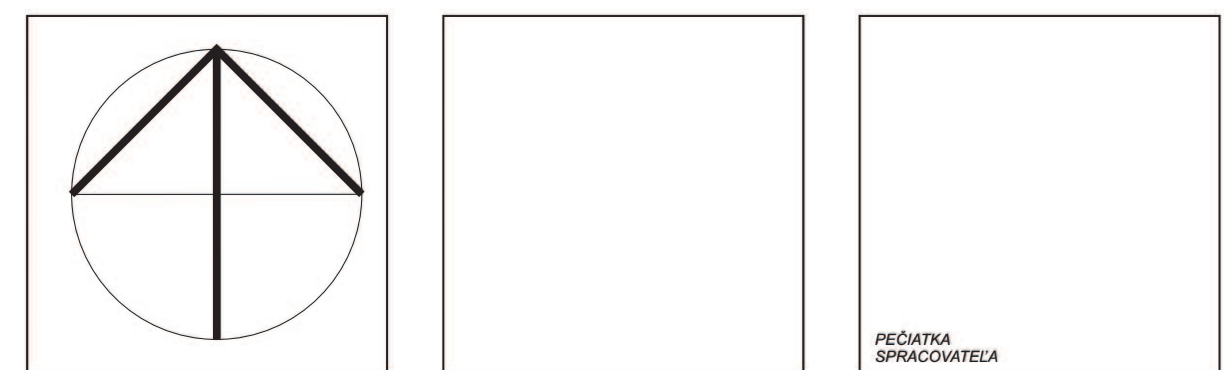

Urbanizmus: Ing. arch. Peter Krajč	ARCHITEKTONICKE ATELIER	AUT
Doprava: Ing. Roman Tiso		
Technická infraštruktúra:	ARCH KRAJČ s.r.o. M. Šinského 9 010 07 Žilina	
Poľnohospodárstvo, kreslenie: Ing. arch. Peter Krajč		
Obstarávatel: :Obec Belá	MIERKA	1:5 000
NAZOV AKCIE:	STUPEŇ	NÁVRH
ÚPN OBCE BELÁ - ZMENY A DOPLNKY č.2	ROK SPRACOVANIA	02/2025
NAZOV VÝKRESU: NÁVRH TECHNICKEJ INFRAŠTRUKTÚRY - VODNÉ HOSPODÁRSTVO		c.v 8A