


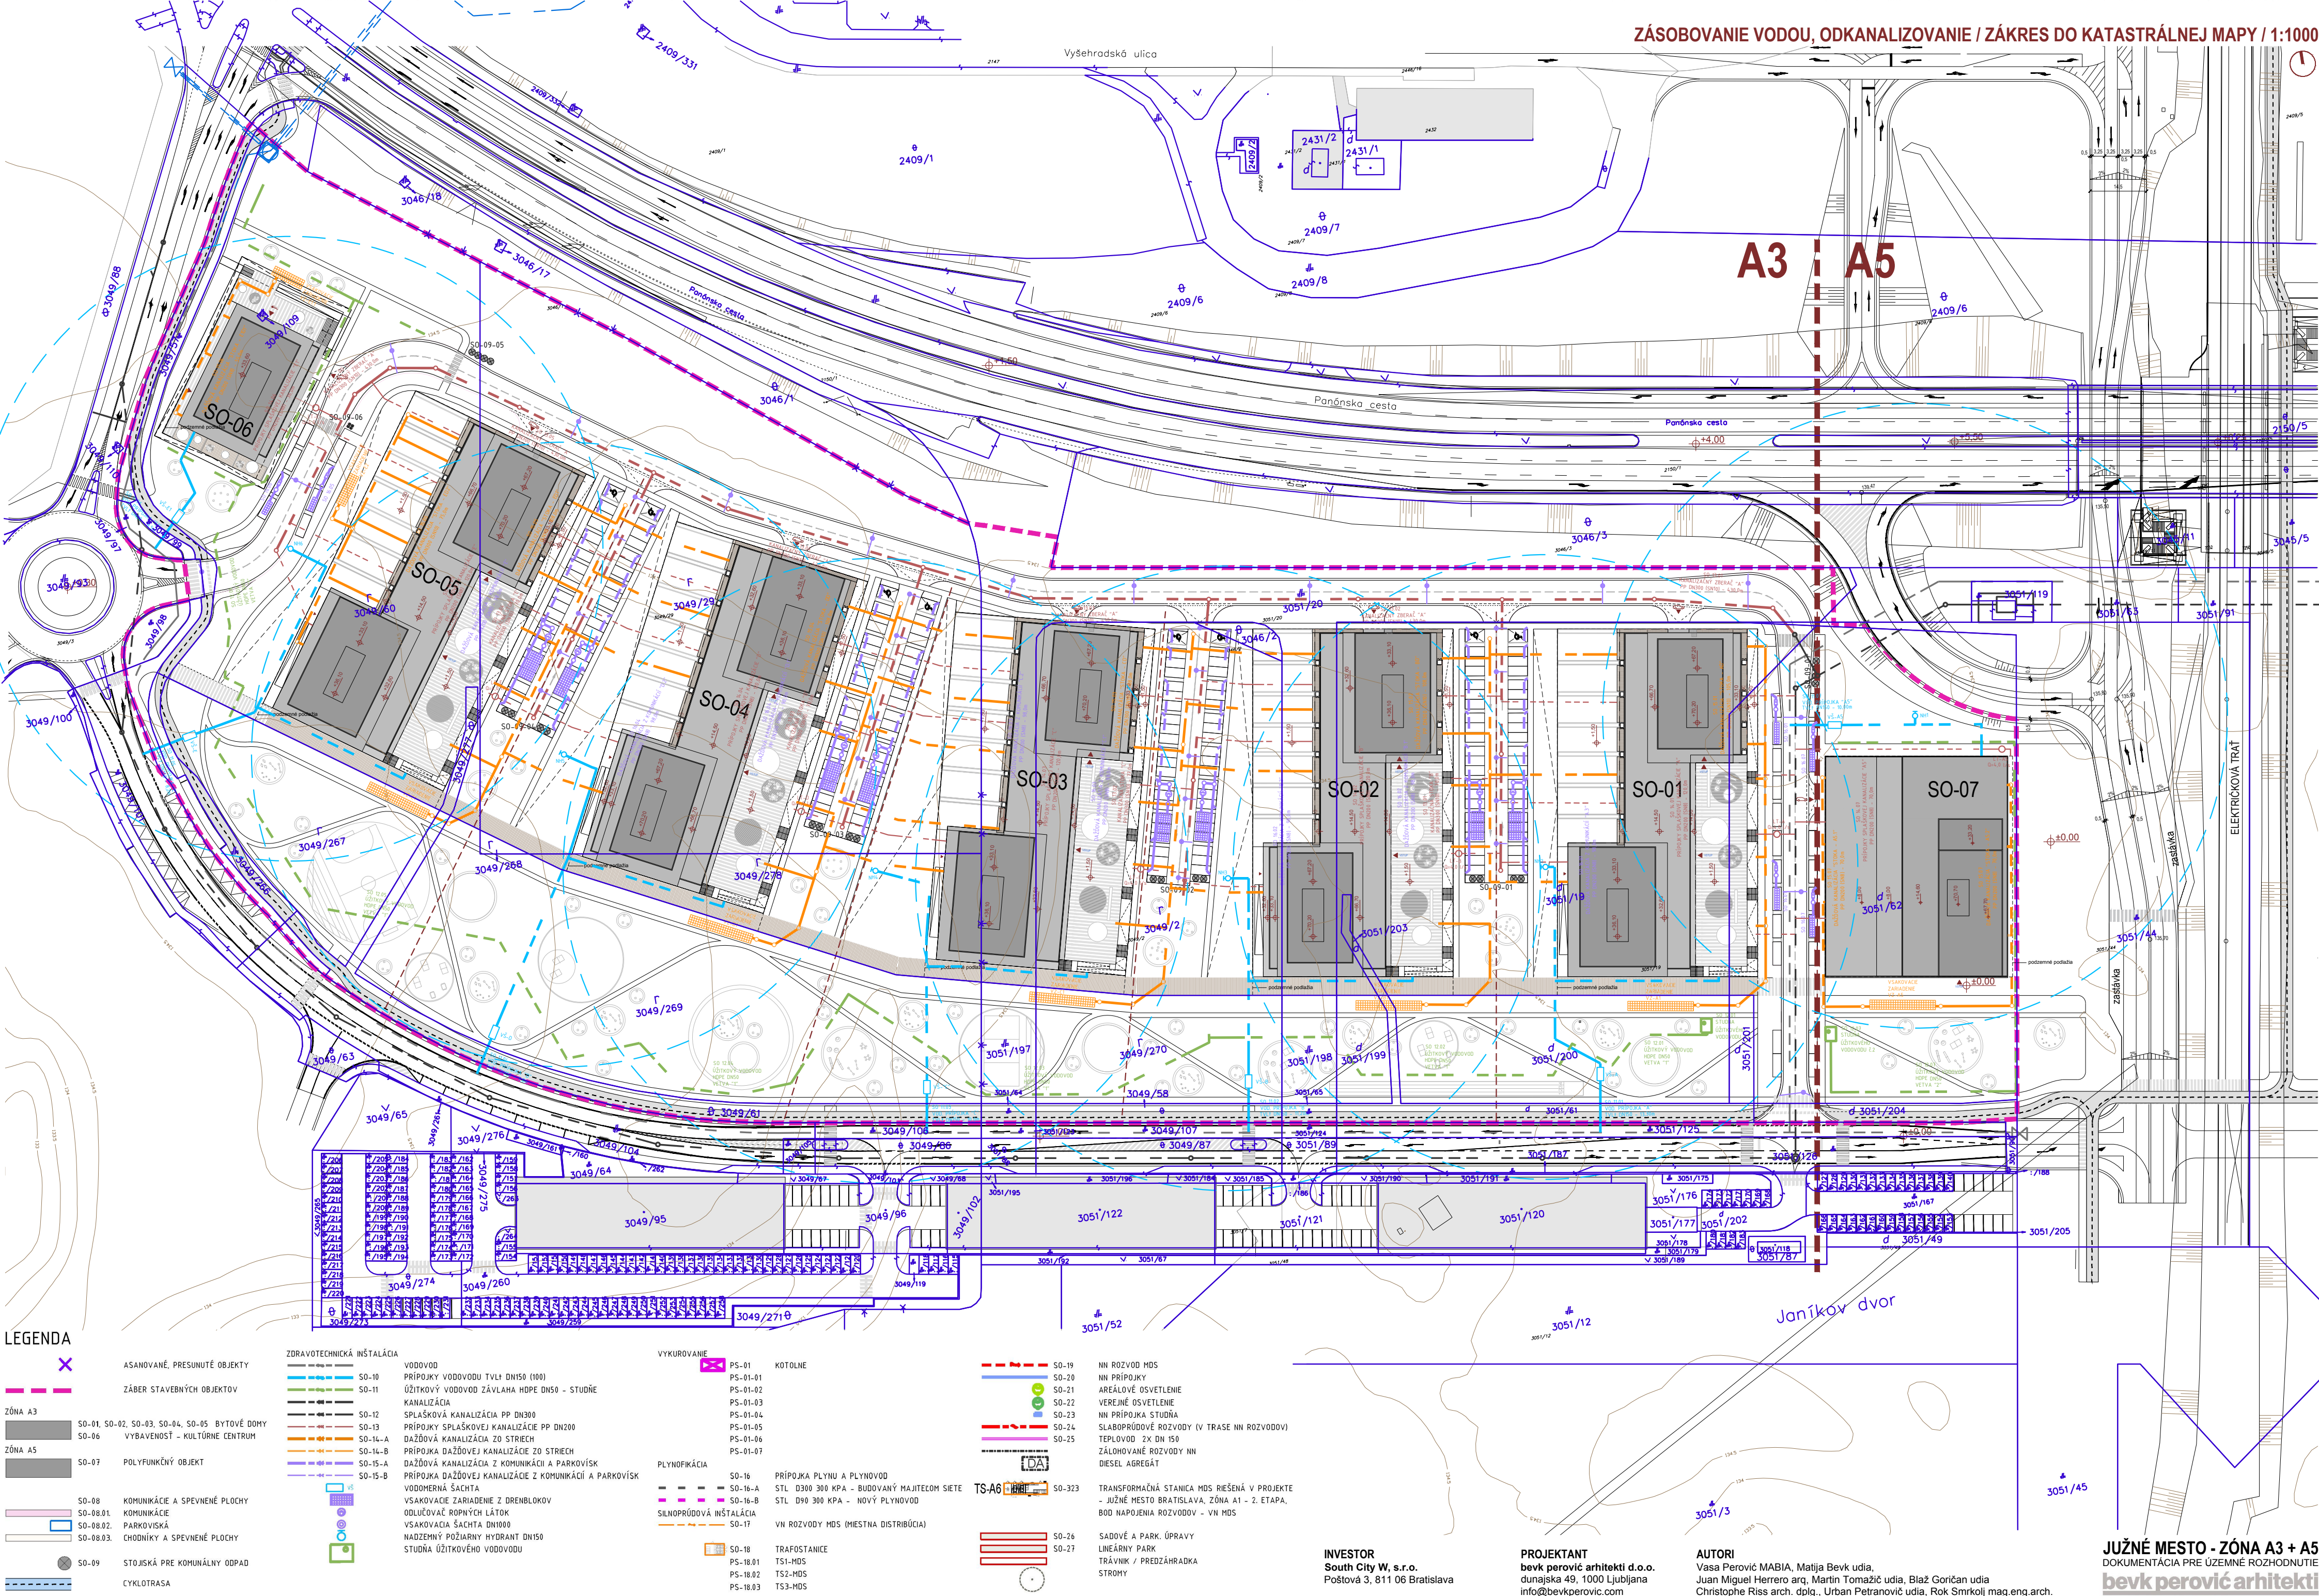

LEGENDA

- ZÓNA A3**
- ZÓNA A5**
- SO-01, SO-02, SO-03, SO-04, SO-05 BYTOVÉ DOMY
- SO-06 VYBAVENOSŤ - KULTÚRNE CENTRUM
- SO-07 POLYFUNKČNÝ OBJEKT
- SO-08 KOMUNIKÁCIA A SPEVNENÉ PLOCHY
- SO-08.01 KOMUNIKÁCIE
- SO-08.02 PARKOVISKÁ
- SO-08.03 CHODNÍKY A SPEVNENÉ PLOCHY
- SO-09 STOJSKÁ PRE KOMUNÁLNY ODPAD
- SO-23
- SO-24
INVESTOR
South City W, s.r.o.
Poštová 3, 811 06 Bratislava

PROJEKTANT
bevk perović architekti d.o.o.
dunajska 49, 1000 Ljubljana
info@bevkperovic.com

AUTORI
Vasa Perović MABIA, Matija Bevk udia,
Juan Miguel Herrero arq, Martin Tomažič udia, Blaž Gorčan udia
Christophe Riss arch. dipl., Urban Petranović udia, Rok Smrkolj mag.eng.arch.

JUŽNÉ MESTO - ZÓNA A3 + A5
DOKUMENTÁCIA PRE ÚZEMNÉ ROZHODNUTIE
bevk perović architekti
dunajska 49 | si-1000 ljubljana