


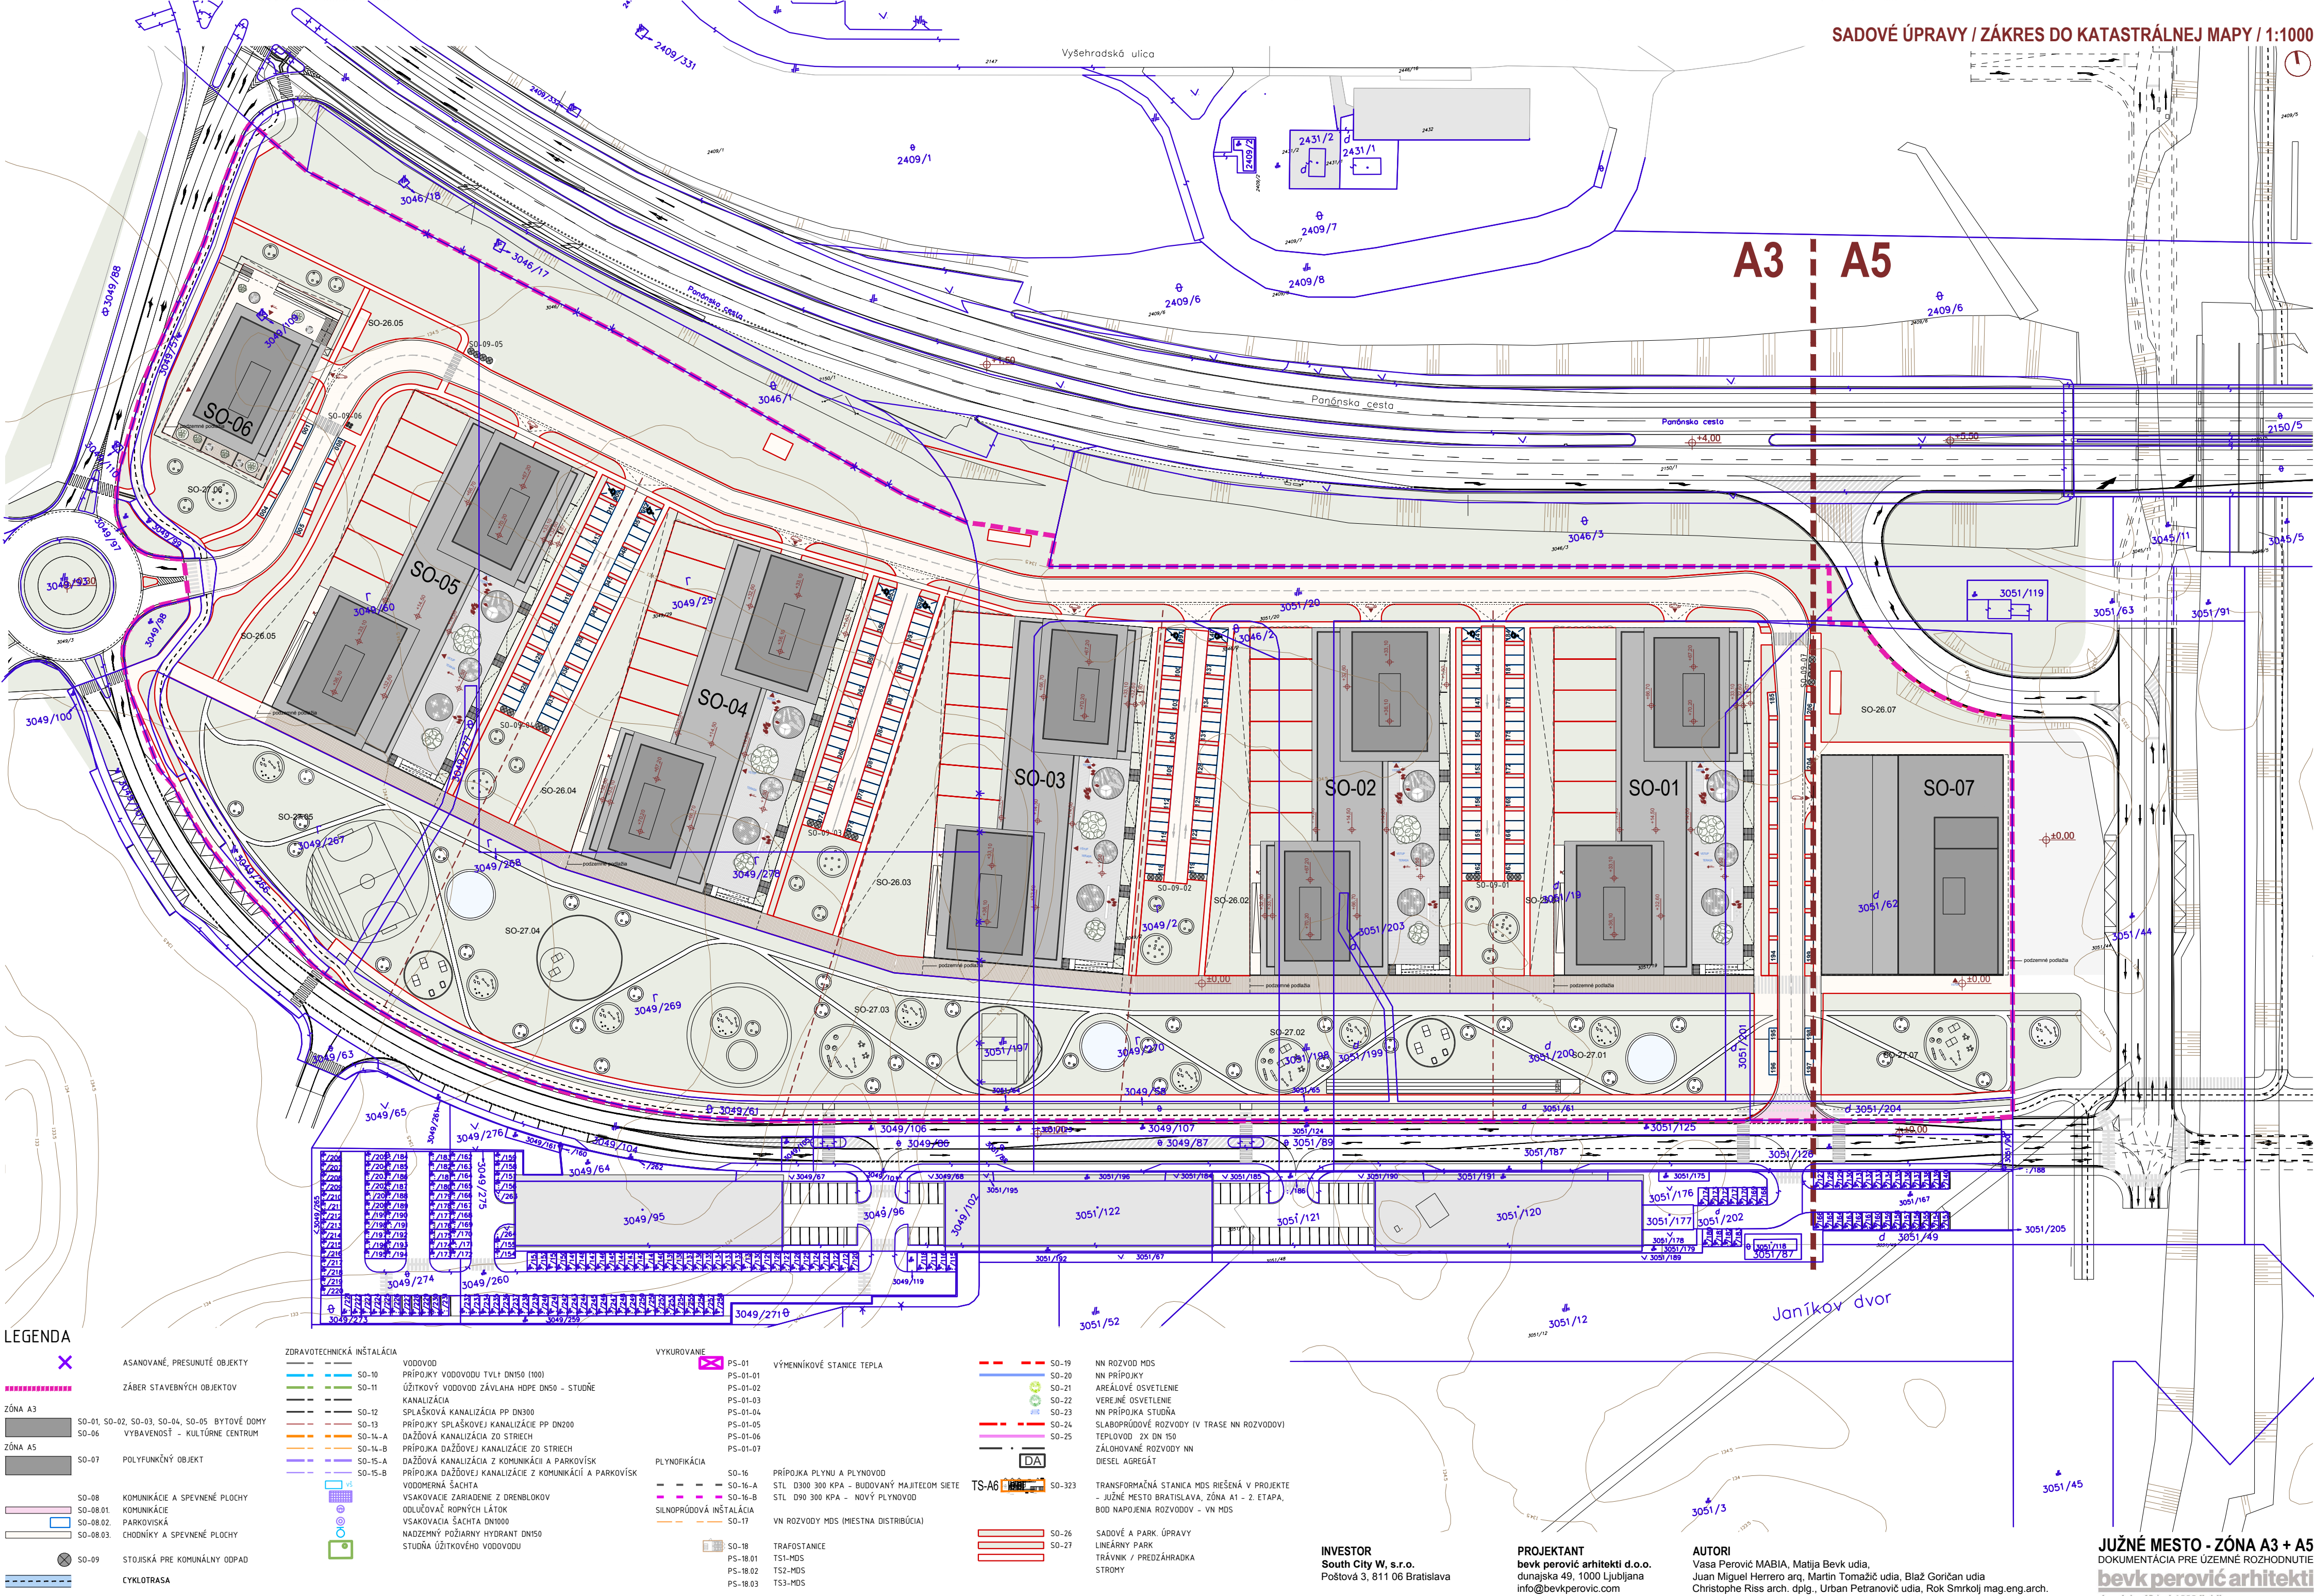

LEGENDA

- ZÓNA A3**
- ZÓNA A5**
- SO-01, SO-02, SO-03, SO-04, SO-05 BYTOVÉ DOMY
SO-06 VYBAVENOSŤ - KULTÚRNE CENTRUM
SO-07 POLYFUNKČNÝ OBJEKT
- SO-08 KOMUNIKÁCIA A SPEVNENÉ PLOCHY
SO-09 KOMUNIKÁCIA
SO-10 PARKOVISKÁ
SO-11 CHODNÍKY A SPEVNENÉ PLOCHY
SO-12 STOLJSKÁ PRE KOMUNÁLNY ODPAD
SO-13 CYKLOTRASA

- ZDRAVOTECHNICKÁ INŠTALÁCIA**
- VOVODVOD
SO-10 PRÍPOJKY VODOVODU TVL1 DN150 (100)
SO-11 ÚŽITKOVÝ VODOVOD ZÁVLAHA HDPE DN50 - STUŽNÉ
KANALIZÁCIA
SO-12 SPLAŠKOVÁ KANALIZÁCIA PP DN300
SO-13 PRÍPOJKY SPLAŠKOVEJ KANALIZÁCIE PP DN200
SO-14-A DAŽDOVÁ KANALIZÁCIA ZO STIECH
SO-14-B PRÍPOJKA DAŽDOVEJ KANALIZÁCIE ZO STIECH
SO-15-A DAŽDOVÁ KANALIZÁCIA Z KOMUNIKÁCIÍ A PARKOVÍSK
SO-15-B PRÍPOJKA DAŽDOVEJ KANALIZÁCIE Z KOMUNIKÁCIÍ A PARKOVÍSK
VODOMERNÁ SÁCHA
VSAKOVACIE ZARIADENIE Z DRENBLOKOV
ODLIČOVÁČ ROPNÝCH LÁTOK
VSAKOVACIA SÁCHA DN1000
NADZEMNÝ POŽIARNY HYDRANT DN150
STUŽNÁ ÚŽITKOVÉHO VODOVODU

- VYKUROVANIE**
- PS-01 PS-01-01 PS-01-02 PS-01-03 PS-01-04 PS-01-05 PS-01-06 PS-01-07
- PLYNOFIKÁCIA**
- SO-16 SO-16-A SO-16-B SO-17
- PRÍPOJKA PLYNU A PLYNOVOD
STL D300 300 KPA - BUDOVANÝ MAJITEĽOM SIETE
STL D90 300 KPA - NOVÝ PLYNOVOD
VN ROZVODY MDS (MIESTNA DISTRIBÚCIA)
- TRAFOSTANICE
TS1-MDS
TS2-MDS
TS3-MDS

- SO-19 NN ROZVOD MDS
SO-20 NN PRÍPOJKY
SO-21 AREÁLOVÉ OSVETLENIE
SO-22 VEREJNÉ OSVETLENIE
SO-23 NN PRÍPOJKA STUŽNÁ
SO-24 SLABOPRÚDOVÉ ROZVODY (V TRASE NN ROZVODOV)
SO-25 TEPLOVOD 2X DN 150
ZÁLOHOVANÉ ROZVODY NN
DIESEL AGREGÁT
- TS-A6
- SO-26 SADOVÉ A PARK ÚPRAVY
SO-27 LINEÁRNY PARK
TRÁVNÍK / PREDZÁHRADKA
STROMY
- SO-323 TRANSFORMAČNÁ STANICA MDS RIŠENÁ V PROJEKTE
- JUŽNÉ MESTO BRATISLAVA, ZÓNA A1 - 2. ETAPA,
BOD NAPOJENIA ROZVODOV - VN MDS

INVESTOR
South City W, s.r.o.
Poštová 3, 811 06 Bratislava

PROJEKTANT
bevk perović architekti d.o.o.
dunajská 49, 1000 Ljubljana
info@bevkerovic.com

AUTORI
Vasa Perović MABIA, Matija Bevk udia,
Juan Miguel Herrero arq, Martin Tomažič udia, Blaž Gorčan udia
Christophe Riss arch. dplg., Urban Petranović udia, Rok Smrkolj mag.eng.arch.