


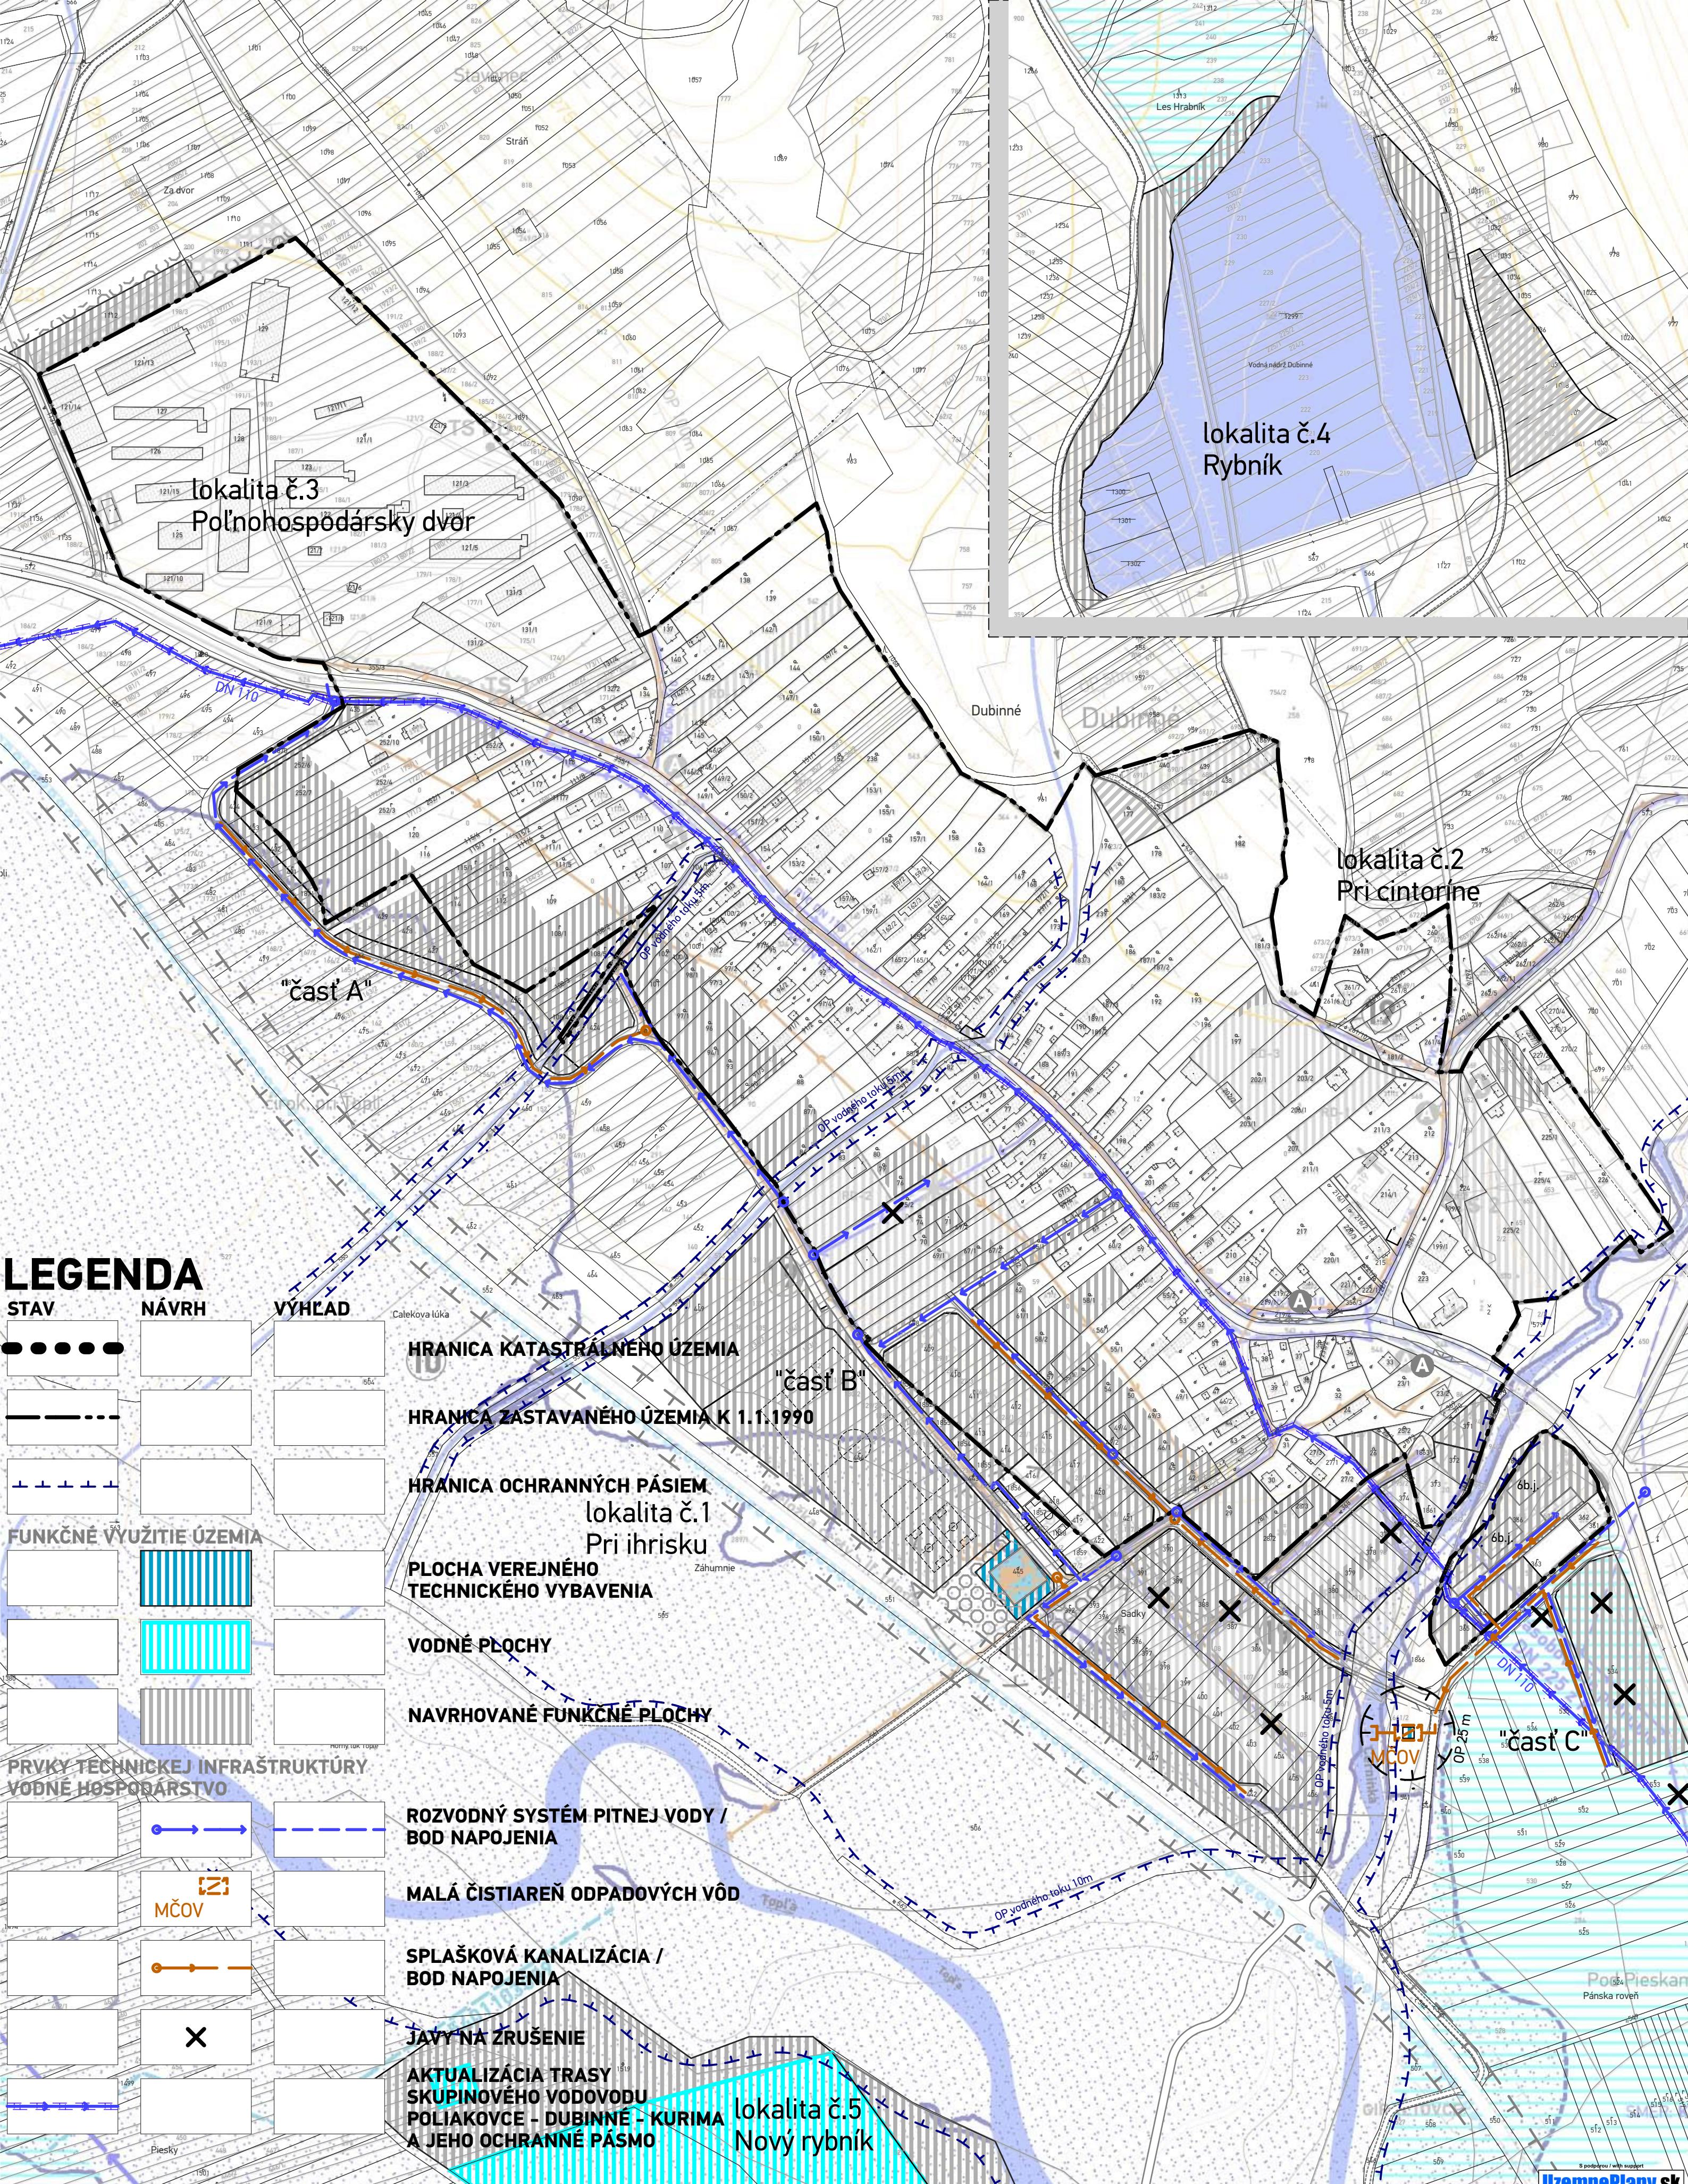

LEGENDA

STAV	NÁVRH	VÝHLAD
FUNKČNÉ VYUŽITIE ÚZEMIA		
PRVKY TECHNICKEJ INFRAŠTRUKTÚRY		
VODNÉ HOSPODÁRSTVO		

- HRANICA KATASTRÁLNEHO ÚZEMIA
- HRANICA ZASTAVANÉHO ÚZEMIA K 1.1.1990
- HRANICA OCHRANNÝCH PÁSIEK
- lokalita č.1 Pri ihrisku
- PLOCHA VEREJNÉHO TECHNICKÉHO VYBAVENIA
- VODNÉ PLOCHY
- NAVRHOVANÉ FUNKČNÉ PLOCHY
- ROZVODNÝ SYSTÉM PITNEJ VODY / BOD NAPOJENIA
- MALÁ ČISTIAREŇ ODPADOVÝCH VÔD
- SPLAŠKOVÁ KANALIZÁCIA / BOD NAPOJENIA
- JAVY NA ZRUŠENIE
- AKTUALIZÁCIA TRASY SKUPINOVÉHO VODOVODU POLIAKOVCE - DUBINNÉ - KURIMA A JEHO OCHRANNÉ PÁSMO



ÚZEMNÝ PLÁN OBCE DUBINNÉ - Zmeny a doplnky č.1

SCHVALOVACÍ ORGÁN: **OBECNÉ ZASTUPITELSTVO DUBINNÉ**
ČÍSLO UZNESENIA SCHVALUJÚCEHO ÚPN-O - Zač č.1:
DÁTUM SCHVALENIA:
ZÁVÄZNÁ ČASŤ VYHLÁSENÁ:

ING. MILAN HUĐÁK
STAROSTA OBCE DUBINNÉ

SCHVALOVACIA DOLOŽKA




atrrium
ARCHITEKTI

Architektonické štúdio Atrium s.r.o.
Mlynská 27, 040 01 Košice
T: +421 55 6231 587
info@atriumarchitekti.sk
www.atriumarchitekti.sk

NAZOV VÝKRESU: Výkres verejného technického vybavenia - návrh vodného hospodárstva

Č. LOK./NAZOV PRE Zač:	lokalita č.1 - "Pri ihrisku"	lokalita č.5 - "Nový rybník"
	lokalita č.2 - "Pri cintoríne"	lokalita č.6 - "Hrabník"
	lokalita č.3 - "Poľnohospodársky dvor"	lokalita č.7 - "Bagušová úboč"
	lokalita č.4 - "Rybník"	lokalita č.8 - "Pri Šašovej"

1 : 5 0 0 0

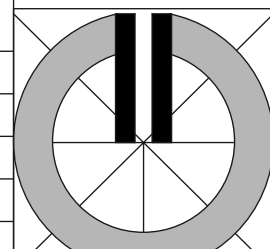

DÁTUM: 02/2025
OPĀTOVNÉ PREROKOVANIE
Číslo výkresu: **4**