
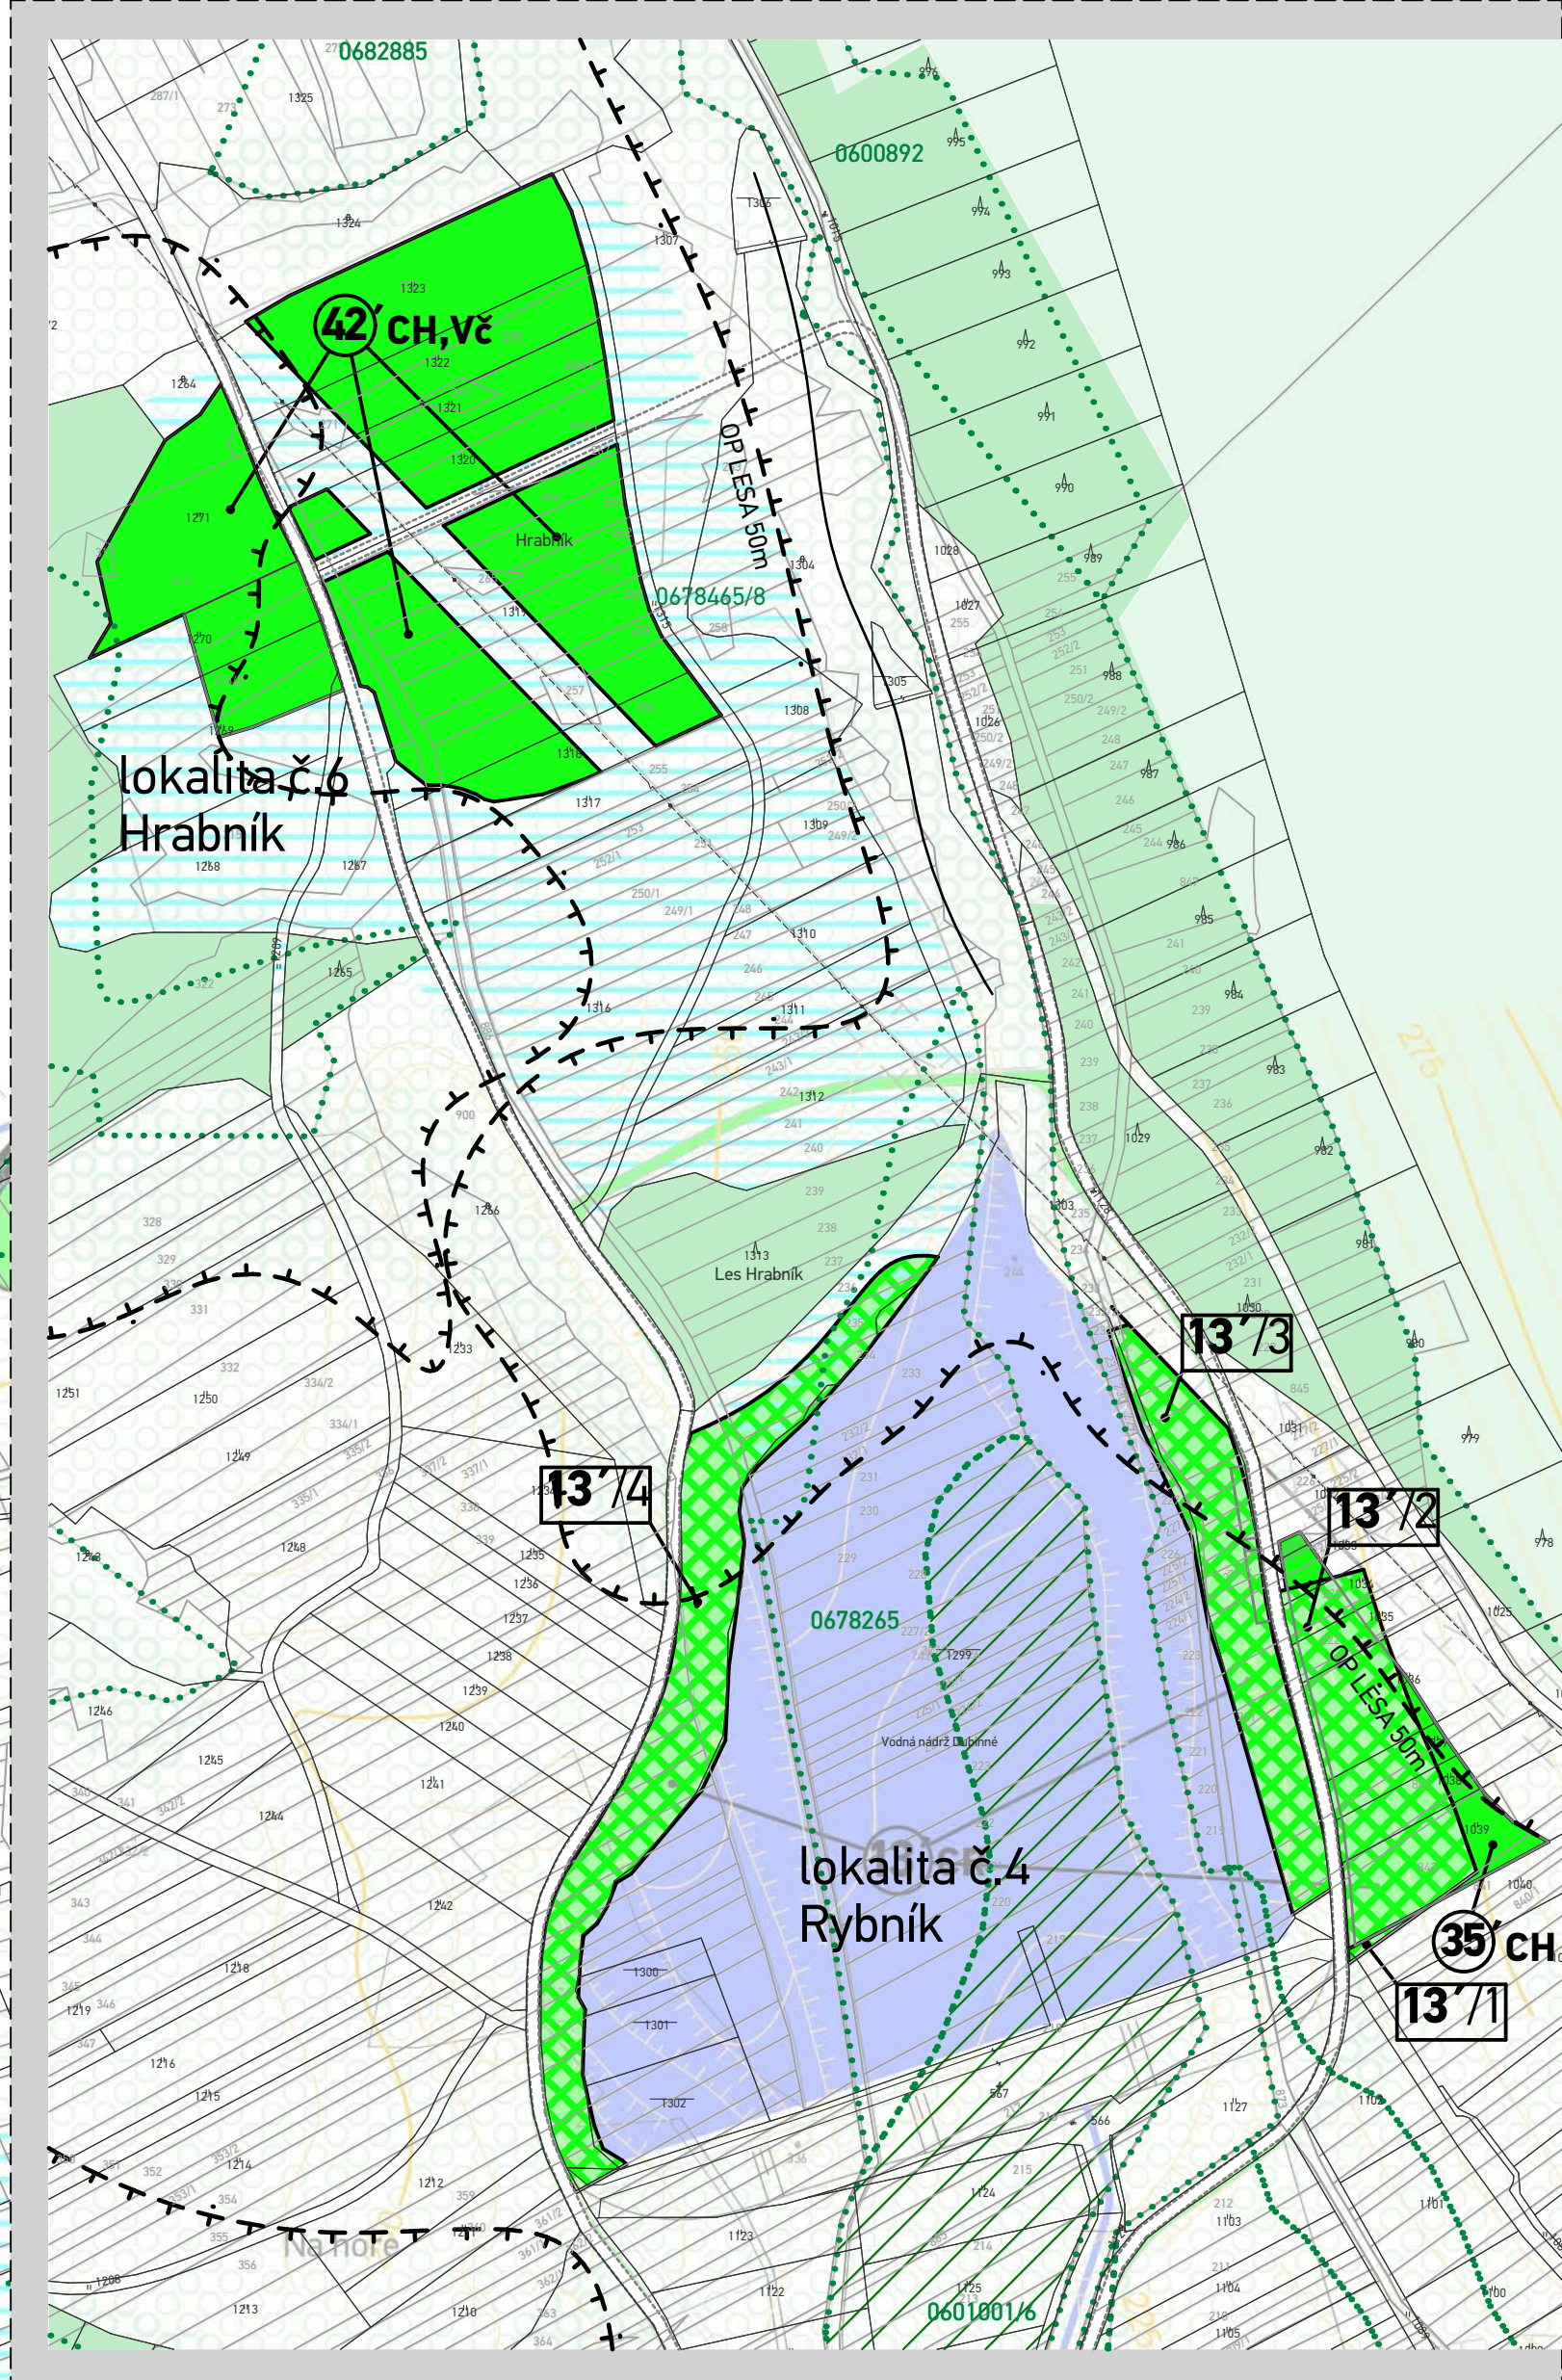


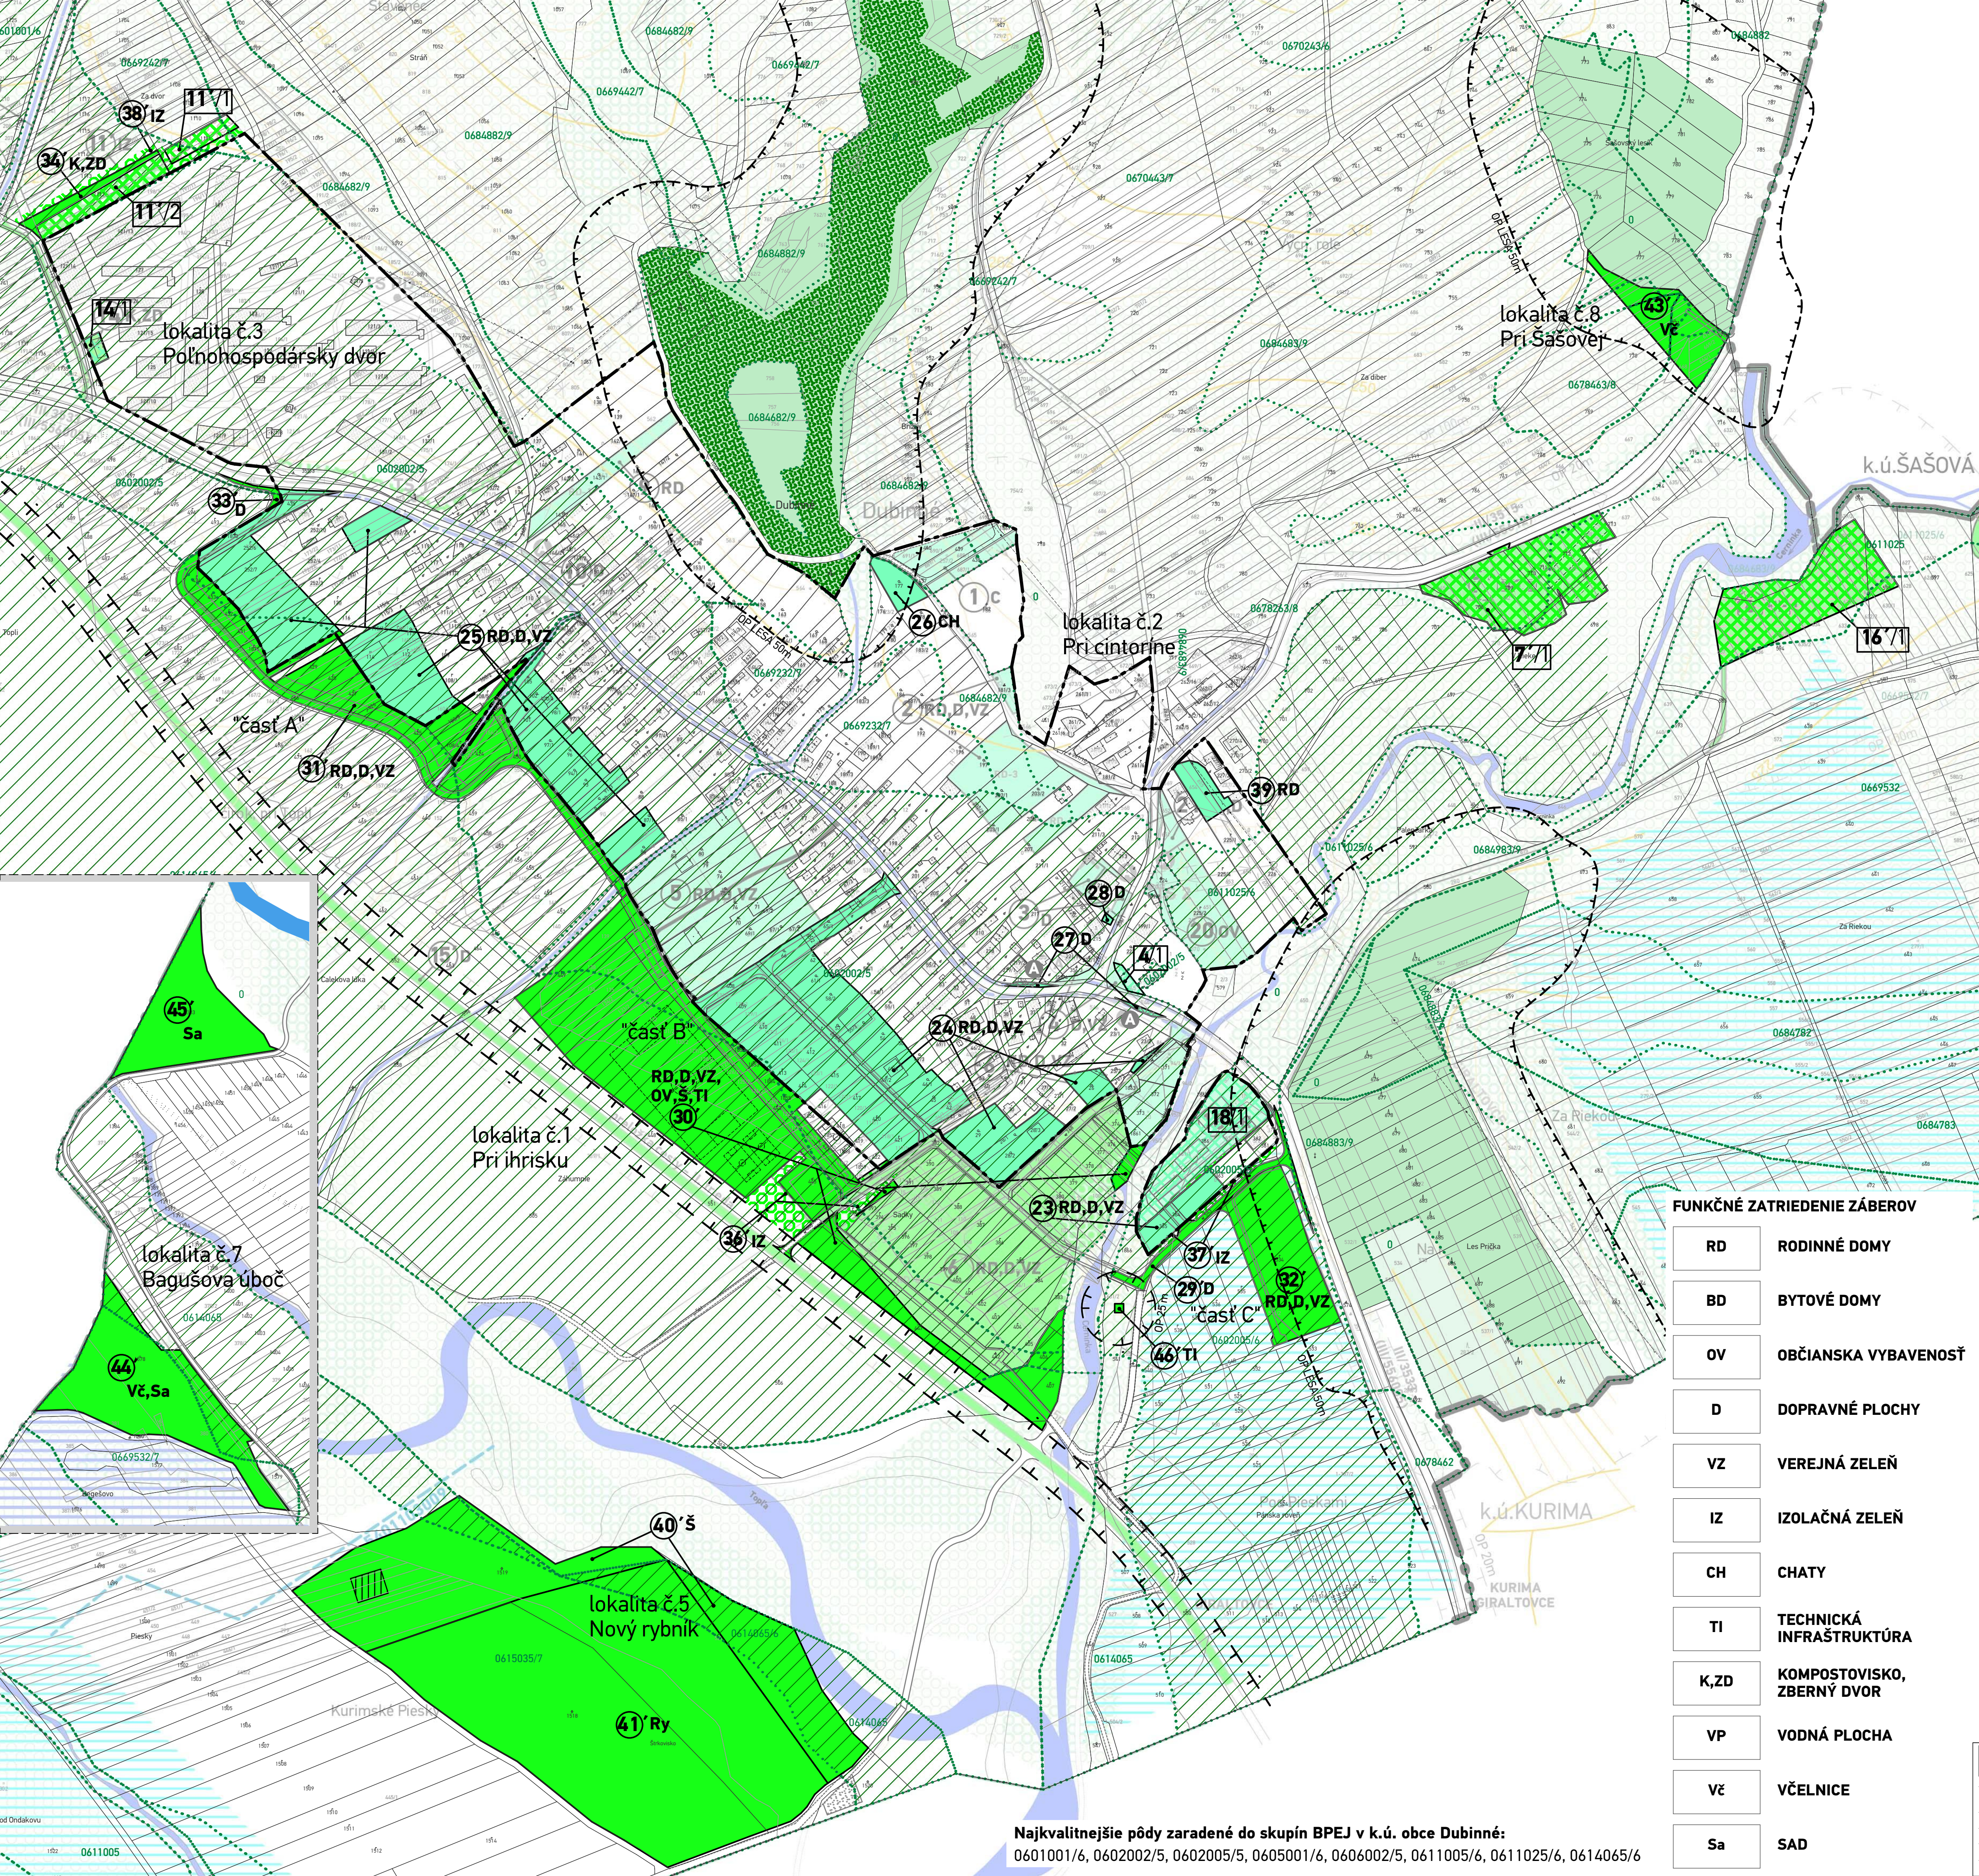

LEGENDA

STAV

NÁVRH

HRANICA KATASTRÁLNEHO ÚZEMIA

HRANICA ZASTAVANÉHO ÚZEMIA K 1.1.1990

PLOCHY LESA / OCHRANNÝ LES

PRVKY ODŇATIA POĽNOHOSPODÁRSKEJ PÔDY

HRANICE A OZNAČENIE PLÔCH VYČLENENÝCH NA ZÁBER PP - V ZASTAVANOM / V NEZASTAVANOM ÚZEMÍ

ZMENA FUNKČNÉHO VYUŽITIA PLÔCH, NA KTORÉ BOL VYDANÝ SÚHLAS ZÁBERU PP V ZASTAVANOM / NEZASTAVANOM ÚZEMÍ

KÓD BPEJ / KVALITATÍVNA SKUPINA HRANICA BPEJ

SCHVAĽOVACIA DOLŽKA - ÚZEMNÝ PLÁN OBCE DUBINNÉ

SCHVAĽOVACÍ ORGÁN: ZASTUPITEĽSTVO OBCE DUBINNÉ
ČÍSLO UZNESENIA POTVRDZUJÚCEHO PLATNOSŤ UPN-O: 55/2018
ZÁVAZNÁ ČASŤ VYHLÁSENÁ VZN.Č. 01/2018
DÁTUM SCHVALENIA: 02.11.2018

ING. MILAN HUĐÁK
STAROSTA OBCE DUBINNÉ

PEČIATKA

ÚZEMNÝ PLÁN OBCE DUBINNÉ - Zmeny a doplnky č.1

SCHVAĽOVACÍ ORGÁN: OBECNÉ ZASTUPITEĽSTVO DUBINNÉ
ČÍSLO UZNESENIA SCHVAĽUJÚCEHO UPN-O - Z a D č. I:
DÁTUM SCHVALENIA:
ZÁVAZNÁ ČASŤ VYHLÁSENÁ:

ING. MILAN HUĐÁK
STAROSTA OBCE DUBINNÉ

PEČIATKA

atrium
ARCHITEKTI

Architektonické štúdio Atrium s.r.o.
Mlynská 27, 040 01 Košice
T: +421 55 4231 587
info@atriumarchitekti.sk
www.atriumarchitekti.sk

NÁZOV VÝKRESU: Výkres vyhodnotenia dôsledkov stavebných a iných zámerov na PP

Č. LOK./NÁZOV PRE ZÁD: lokalita č.1 - "Pri ihrisku" lokalita č.5 - "Nový rybník" lokalita č.2 - "Pri cintoríne" lokalita č.6 - "Hrabník" lokalita č.3 - "Polnohospodársky dvor" lokalita č.7 - "Bagušova úboč" lokalita č.4 - "Rybník" lokalita č.8 - "Pri Šašovej"

1:5 000

DÁTUM: 02/2025
OPÄTOVNÉ PREROKOVANIE
Číslo výkresu: 7

Najkvalitnejšie pôdy zaradené do skupín BPEJ v k.ú. obce Dubinné:
0601001/6, 0602002/5, 0602005/5, 0605001/6, 0606002/5, 0611005/6, 0611025/6, 0614065/6