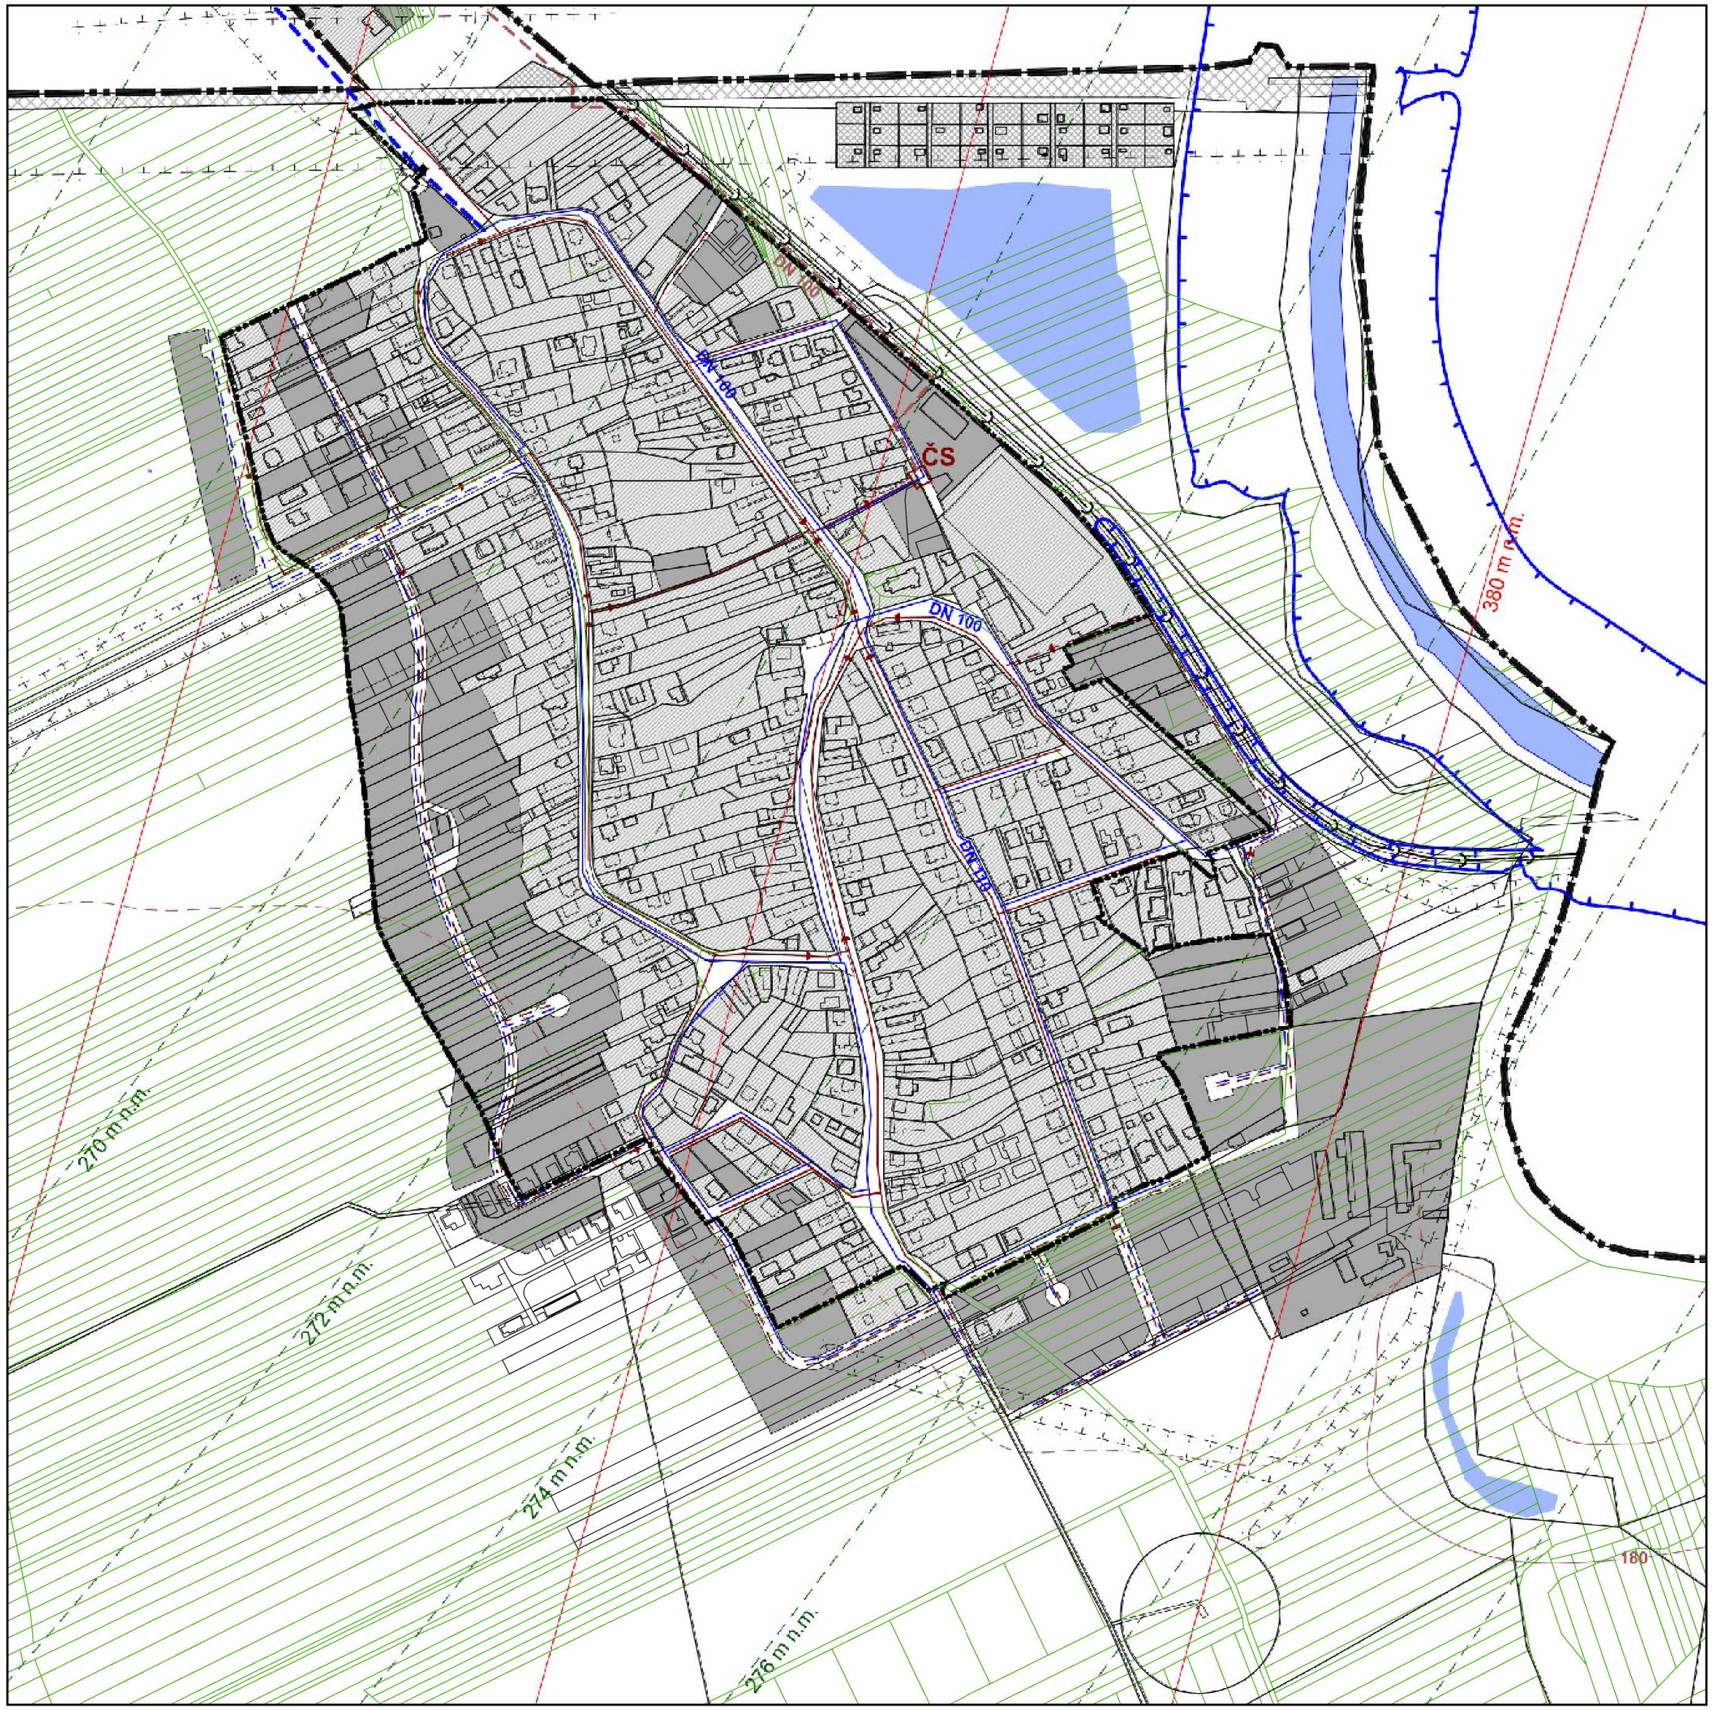

LEGENDA

stav	návrh	
ADMINISTRATÍVNE ČLENENIE ÚZEMIA		
		HRANICA ZASTAVANÉHO ÚZEMIA OBCE - ZÚO
		HRANICA KATASTRÁLNEHO ÚZEMIA OBCE
TECHNICKÁ INFRAŠTRUKTÚRA		
		VODOVODNÉ POTRUBIE
		ULIČNÁ KANALIZÁCIA
		ODPAD Z ČOV KOŠICE
ČS		VÝTLAČNÉ POTRUBIE DO ČOV / ČERPACIA STANICA
LEGENDA PLÔCH		
		PLOCHY ZÁSTAVBY
		VODNÉ TOKY A PLOCHY
LIMITY VYUŽITIA ÚZEMIA		
		OCHRANNÉ PÁSMA VŠETKÝCH DRUHOV
360 m n.m.	262 m n.m.	OCHRANNÉ PÁSMO KUŽEĽOVEJ PLOCHY LETISKA KSC / OCHRANNÉ PÁSMO RADIOLOKÁTORA SRE
		ZÁPLAVOVÉ ÚZEMIE
180		VRSTEVNICE

ÚZEMNÝ PLÁN OBCE KOKŠOV - BAKŠA
ÚPLNÉ ZNENIE

Obstarávateľ: Obec Kokšov - Bakša
Spracovateľ: Ing. arch. Martin Baloga, PhD.
Osoba odborne spôsobilá pre obstaranie ÚPP a ÚPD: Ing. Iveta Sabaková
Dátum: február 2025

NÁVRH VEREJNÉHO TECHNICKÉHO VYBAVENIA OBCE - VODNÉ HOSPODÁRSTVO

03

M 1:5 000

Exportovane: