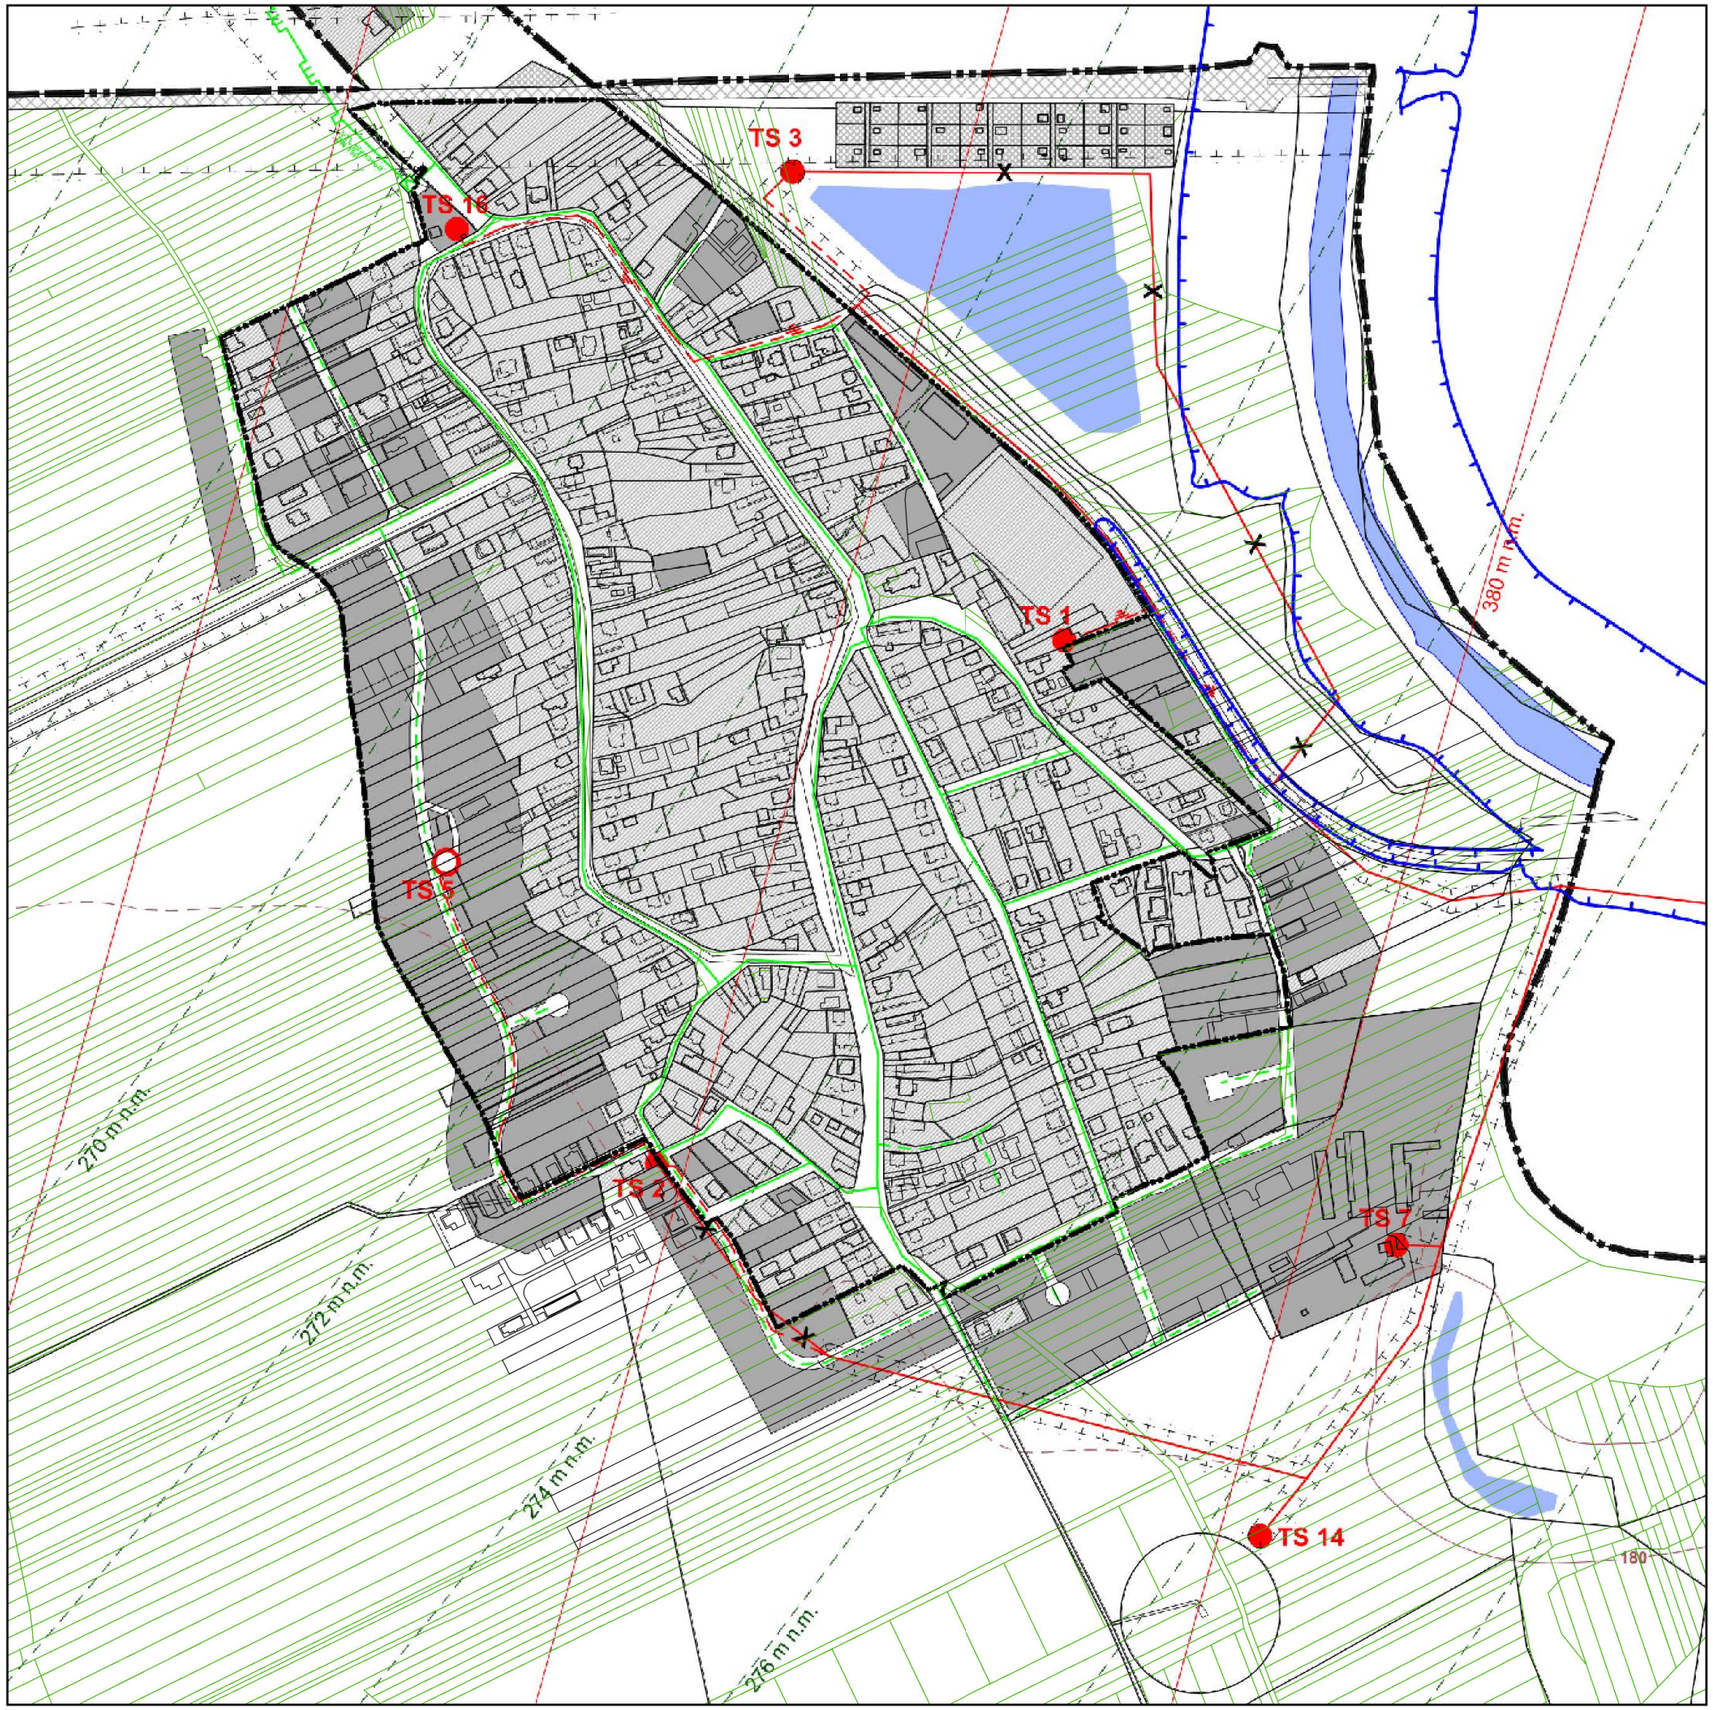

L E G E N D A

stav	návrh	
ADMINISTRATÍVNE ČLENENIE ÚZEMIA		
		HRANICA ZASTAVANÉHO ÚZEMIA OBCE - ZÚO
		HRANICA KATASTRÁLNEHO ÚZEMIA OBCE
TECHNICKÁ INFRAŠTRUKTÚRA		
		VTL PLYNOVOD DN 150
		PLYNOFIKÁCIA ULIČNEJ SIETE
		PLYNOREGULAČNÁ STANICA
		ELEKTRICKÉ VZDUŠNÉ VEDENIE - VN 22kV
		ELEKTRICKÉ ZEMNÉ VEDENIE - VN 22kV
TS 2	TS 5	TRAFOSTANICA
	X	ZRUŠOVACIA ZNAČKA
LEGENDA PLÔCH		
		PLOCHY ZÁSTAVBY
		VODNÉ TOKY A PLOCHY
LIMITY VYUŽITIA ÚZEMIA		
		OCHRANNÉ PÁSMA VŠETKÝCH DRUHOV
360 m n.m.	262 m n.m.	OCHRANNÉ PÁSMO KUŽEĽOVEJ PLOCHY LETISKA KSC / OCHRANNÉ PÁSMO RADIOLOKÁTORA SRE
		ZÁPLAVOVÉ ÚZEMIE
	180	VRSTEVNICE

ÚZEMNÝ PLÁN OBCE KOKŠOV - BAKŠA
ÚPLNÉ ZNENIE

Obstarávateľ: Obec Kokšov - Bakša
Spracovateľ: Ing. arch. Martin Baloga, PhD.
Osoba odborne spôsobilá pre obstaranie ÚPP a ÚPD: Ing. Iveta Sabaková
Dátum: február 2025

NÁVRH VEREJNÉHO TECHNICKÉHO VYBAVENIA OBCE - ENERGETIKA

04

M 1:5 000

Exportované: