


SO 01 - BUDOVA NA OSADENIE TECHNOLOGIE
CELKOVÁ SITUÁCIA, M 1 : 200

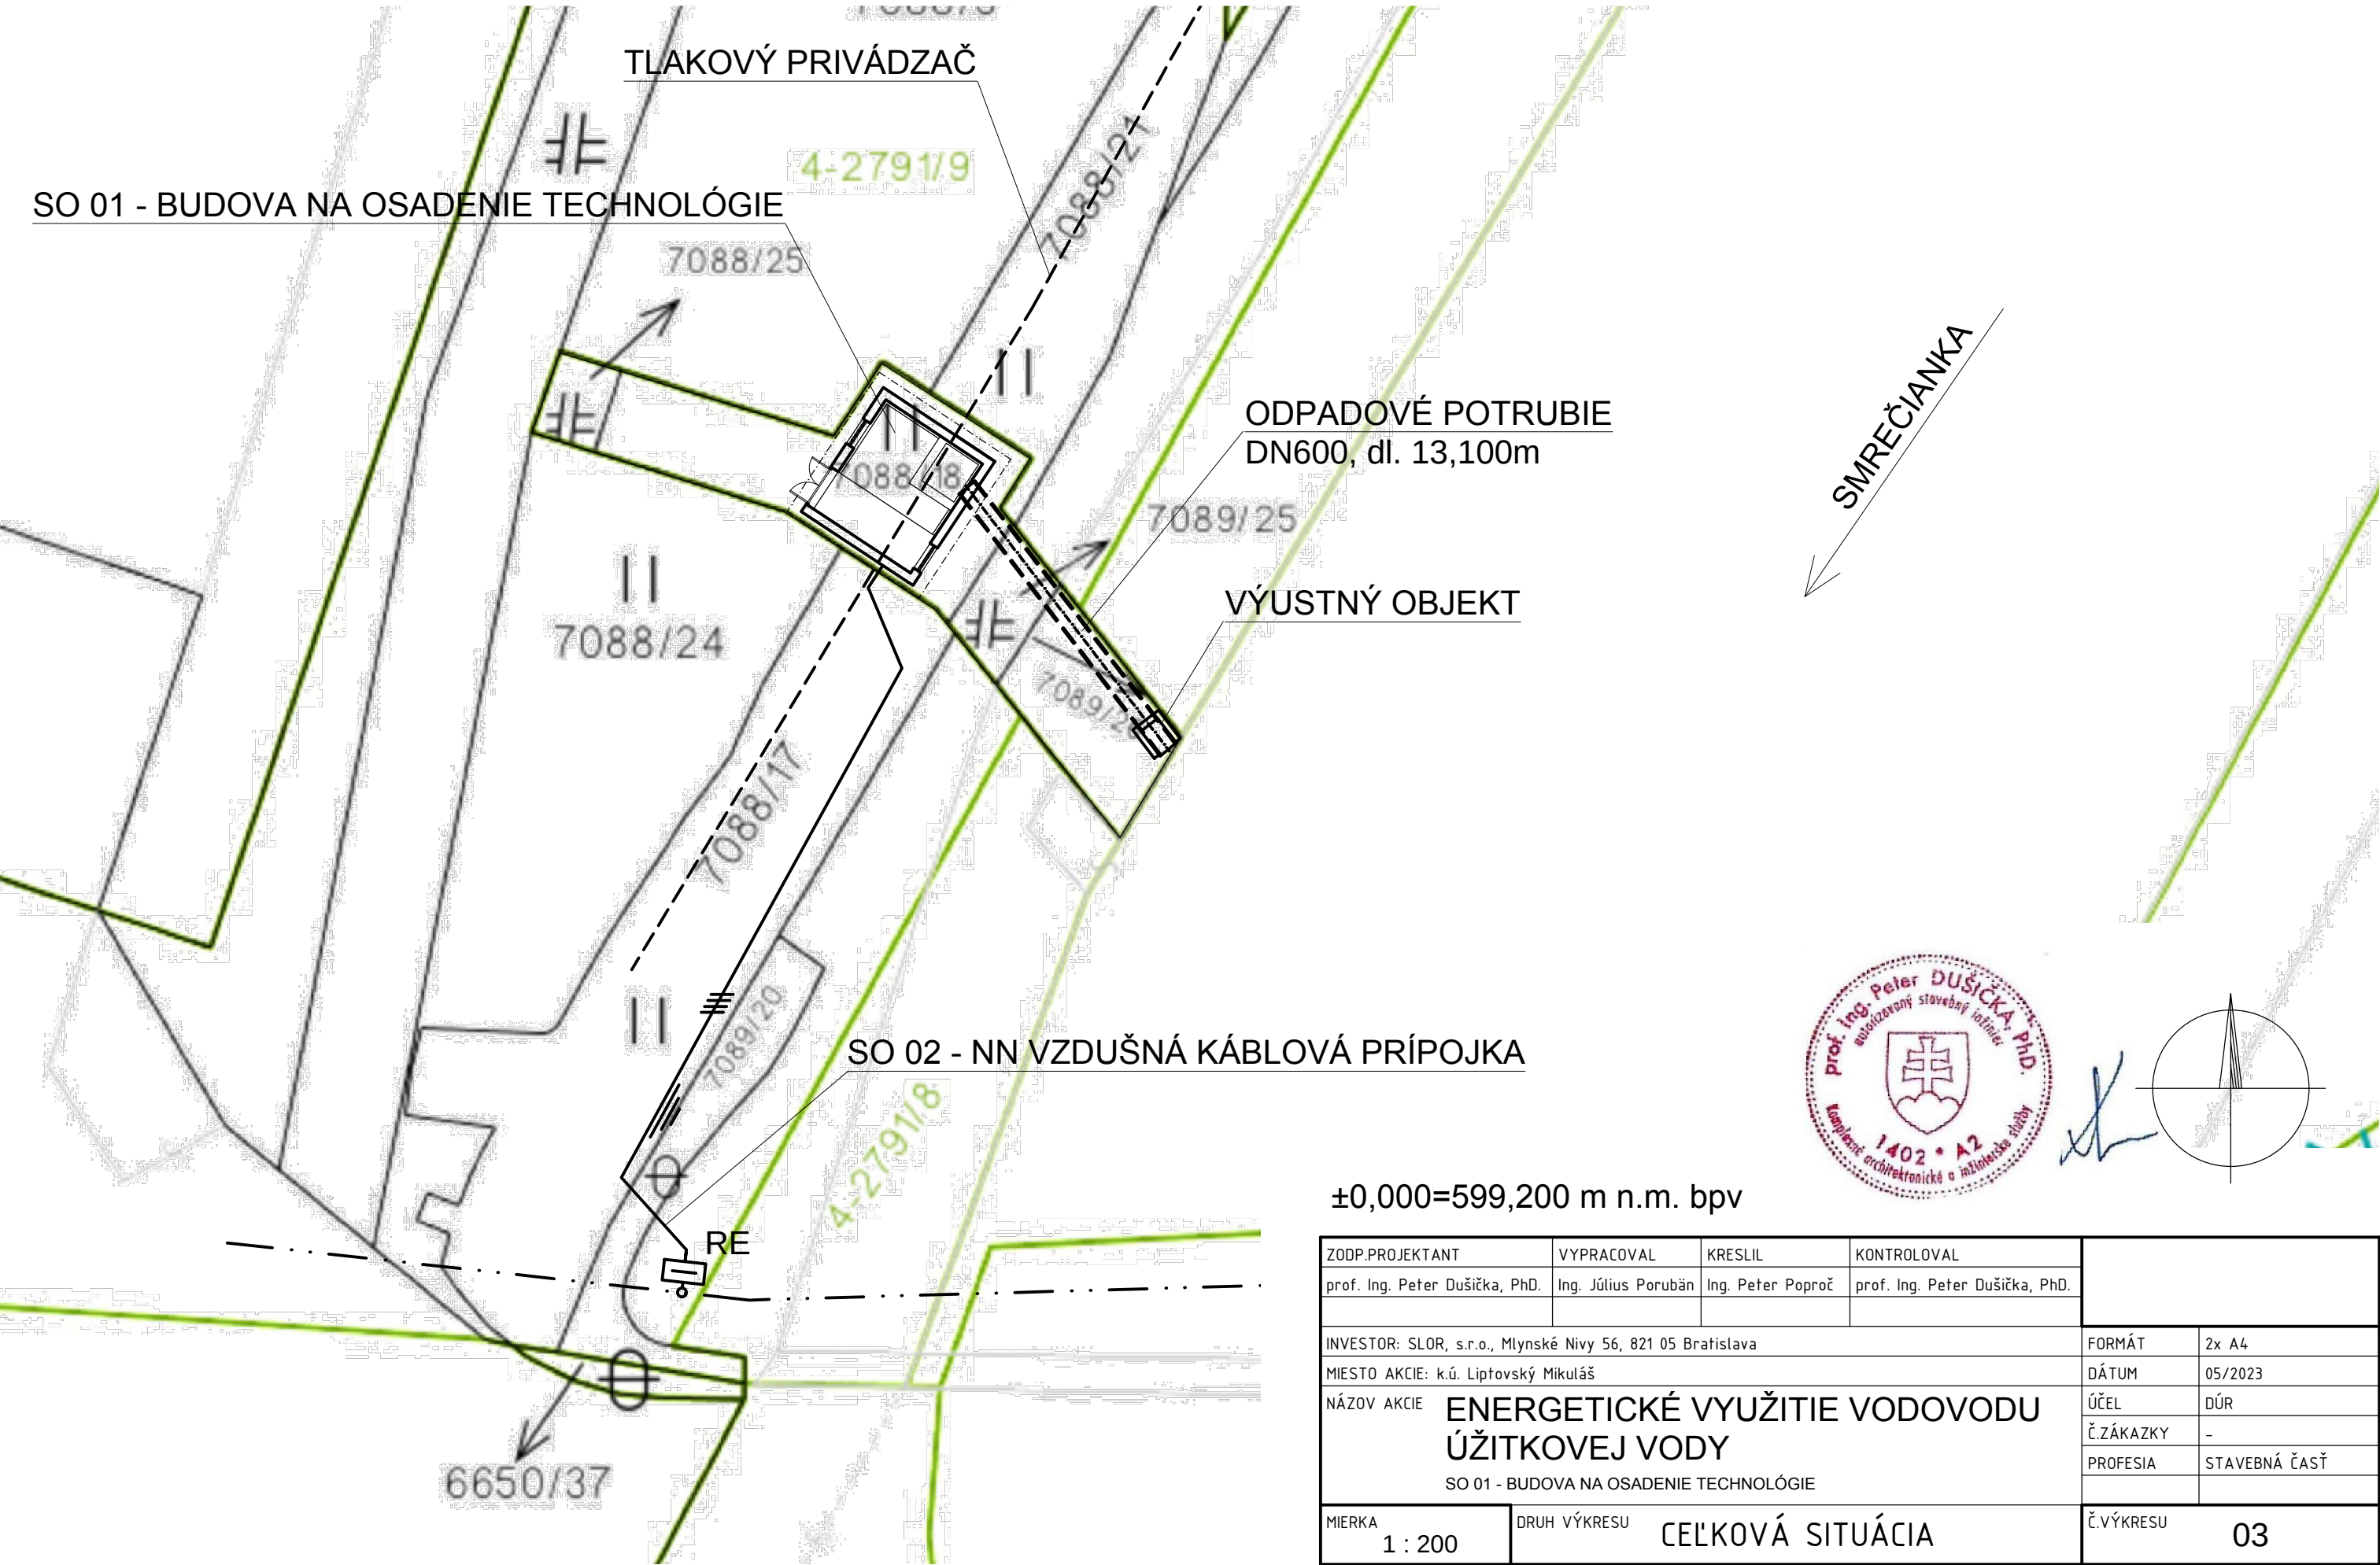

ZODP.PROJEKTANT	VYPRACOVAL	KRESLIL	KONTROLOVAL		
prof. Ing. Peter Dušička, PhD.	Ing. Július Porubán	Ing. Peter Poproč	prof. Ing. Peter Dušička, PhD.		
INVESTOR: SLOR, s.r.o., Mlynské Nivy 56, 821 05 Bratislava				FORMÁT	2x A4
MIESTO AKCIE: k.ú. Liptovský Mikuláš				DÁTUM	05/2023
NÁZOV AKCIE ENERGETICKÉ VYUŽITIE VODOVODU ÚŽITKOVEJ VODY SO 01 - BUDOVA NA OSADENIE TECHNOLOGIE				ÚČEL	DÚR
				Č. ZÁKAZKY	-
				PROFESIA	STAVEBNÁ ČASŤ
MIERKA 1 : 200	DRUH VÝKRESU CELKOVÁ SITUÁCIA			Č. VÝKRESU	03