

RICHNAVA

ÚZEMNÝ PLÁN OBCE



LEGENDA :

HRANICE A OCHRANNÉ PÁSMA :


STAV	NAVHR
	Hranice krajov
	Hranice katastrálneho územia obce Richnava
	P15/10 - Vítaz II (Mo,Cu,Fe,Pb,Au,Ag,U rudy)
	Bezpečnostné pásmo (BP) VTL, plynovodu - 20m, regulačnej stanice plynu VTL/STL a objektu odbočkového uzáveru - 50m
	Bezpečnostné pásmo (BP) a ochrany VTL plynovodu - 150m
	OP (pasívneho) vzdušného vedenia elektrickej energie VVN 22 kV-10m, VVN 110-20m, ZVN 220 25m obopätrenie a OP 2x 400 kV vedenia ZVN navrhované v korytoch existujúceho Z20kV vedenia V273 - 26 m obopätrenie návrh na zabezpečenie osadenia zábran proti osadeniu vlnivca (ochrana emfotopu) a v všetkých presahujúcich chránených lesa a z.ú.o. návrh na zmenu vedení na ľadové kladne v zemi a na realizáciu opatrení vypracovaných podnou službou v zmysle §4 odsek 2) a c) Zákona NR SR č. 220/2004 Z.z.
	Ochranné pásmo (OP) - 100m
	Ochranné pásmo (OP) - 100m

ÚZEMNÁ OCHRANA PRÍRODY :

STAV	NAVHR
	Nadregionálny biokoridor BN4 (Humenec-Slavec-Vozárka-Rajčopky)
	Hranice územia európskeho významu Natura 2000 - Stredný tok Homádu (SKUEV 0928)
SMERNÁ ČASŤ:	NAVHR
	Prírodná pamiatka "Podskalý"

NEPRIAZNIVÉ FAKTORY ŽIVOTNÉHO PROSTREDIA :

STAV	NAVHR
	Hygienické pásmo regulácie pestovania poľnohospodárskych plodín I - III (určené Ministerstvom pôdohospodárstva SR v súlade s podmienkami na výrobu potravín z poľnohospodárskych plodín I - III)
	Toxický prašný spád 31-50 t/rok
	Zóna ohrozenia lesných porastov "A" - porasty s nízkou odolnosťou so značnou stratou asimilačných orgánov - zmenou pôdnej reakcie a narušením skladby výkrmu intenzívnej z korytnice Krompachy prejavujúcej sa kontamináciou lesných pôd predovšetkým kyselinovým náhľadom, arizáciou a ťažkými kovmi - a zvýšením kyslosti prostredia so stratou asimilačných orgánov predovšetkým u mladých drevín (smeš)
	Environmentálna záťaž SN (003) Krompachy-Haľka (sanovaná)
	Pravdepodobná environmentálna záťaž GL (005) Richnava-Jakovce
	Svahové deformácie: 1-aktívna
	Svahové deformácie: 2,3,4,5-potenciálna
	Svahové deformácie: 6-stabilizovaná
	Nekvalitná skladba odpadov - návrh zrušenia a rekultivácie územia: 1-koryto toku a priestory pri obydľavých v lokalite "Ružakovce" 2- nekvalitná skladba v lokalite "Panenské kúpy" pod komunikáciou medzi obcou a korytom sv. Márie Magdalény
	Pôdna hľadiska bez točkového podkladu navrhovaného na zrušenie: 1-súčasť nad obrym územím a vodným zdrojom 2-súčasť v záplavovom území vodného toku Homádu 3-súčasť nad rozostálym TTP nad potokom Zlatník

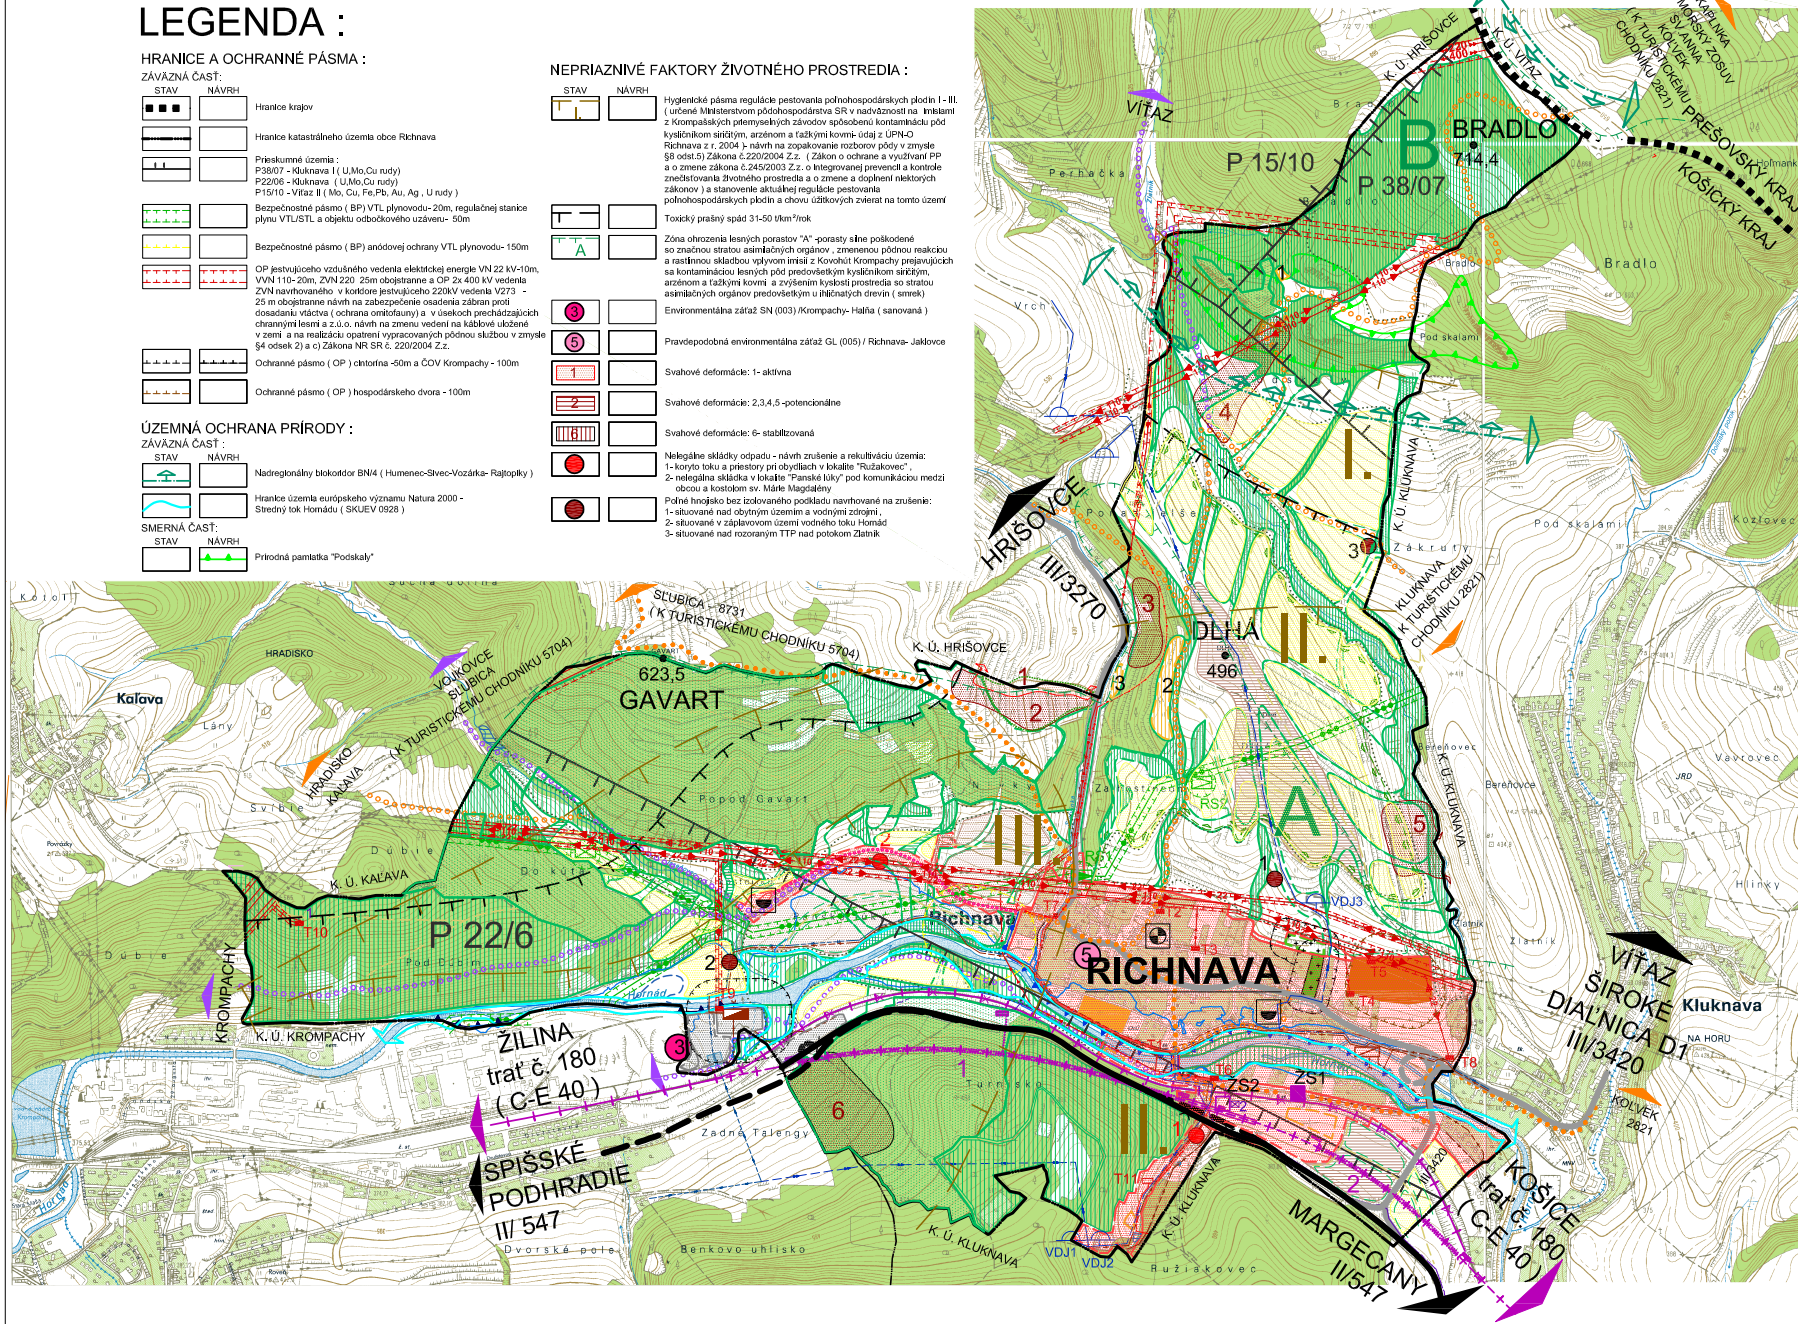

OSIDLENIE:

ZÁVÄZNÉ FUNKČNÉ VYUŽITIE ÚZEMIA:

STAV	NAVHR
	Plochy obytné v zastavanom území obce k 1.1.1990 a navrhovanom zastavanom území obce zahŕňajúce plochy bývania, občianskej vybavenosti, športu, nezávadnej výroby, technickej a dopravnej infraštruktúry a zelene (podrobné řešení vo výkresoch č. 3 a 4)
	Plochy hospodárskeho dvoja v zastavanom území obce k 1.1.1990 so základom zvyšovania počtu usatých zvierat a návrhom na odvedenie dažďových vôd do recipientu - vodného toku Zlatník s maximálnym zabránením vsakovania do systému spodných vôd vzhľadom k lokalitám nad plochami bývania a zdrojov vody
	Plochy priemyselnej výroby a technickej infraštruktúry
	Športovísk a plochy mimo zastavaného územia obce a navrhovaného zastavaného územia obce: 1 - chata "Pod Bradlom", 2 - rekreačného, 3 - plochy rekreácie pri športovníku
	Existujúce archeologické lokality: 1 - v z.ú.o. v pohorí Hrad Richnava, 2 - mimo z.ú.o. kostol sv. Márie Magdalény a Jasenovce
	Národná kultúrna pamiatka zapísaná v ÚZPFF: Základná škola, č. ÚZPFF 699 (v z.ú.o.)

ZNÍŽENIE POVODŇOVÉHO RIZIKA PRI EXTRÉMNYCH SITUÁCIÁCH VYPLYVÁJÚCE Z PLÁNU MANAŽMENTU POVODŇOVÉHO RIZIKA V ČIASTKOVOM POVODI HORNÁDU

ZÁVÄZNÁ ČASŤ:

STAV	NAVHR
	Záplavová čára pri prítoku O100-ročných vôd pre vodný tok Homádu prevzatá z podkladov poskytnutých SVF, s.p., Mapa povodňového ohrozenia (MPO) a Mapa povodňového rizika (MPR)
	Navrhovaná ochranná hrádza toku Homádu navrhovaná na zníženie povodňového rizika v "Pláne manažmentu povodňového rizika v čiasťkovom povodí Hornádu"

SMERNÁ ČASŤ:

STAV	NAVHR
	Plocha vstupu vodnej nádrže (protiplošná, retenčná)
	Obnovenie meandra na vodnom toku Homádu navrhovaného na spomalenie rýchlosti prúdenia vody a zadržanie vody v území
	Návrh na vybudovanie pravostrannej ochrannej hrádze na ochranu ČOV Krompachy a zabránenie potenciálnej hrozbe kontaminácie vôd vo vodnom toku Homádu z environmentálnej záťaže SN (003) Krompachy-Haľka a priemyselnej zóny Krompachy

ZOSÚLADENIE POŽIADAVIEK NA PREVENTÍVNU PROTIPOVODŇOVÚ A PROTIEROZŤNÚ OCHRANU VYPLYVÁJÚCICH Z PLÁNU MANAŽMENTU POVODŇOVÉHO RIZIKA V ČIASTKOVOM POVODI HORNÁDU S NAVRHOVANÝM HOSPODÁRENÍM NA LESNÝCH A POĽNOHOSPODÁRSKYCH PŮDACH

ZÁVÄZNÁ ČASŤ:

STAV	NAVHR
	Plochy omeľ pody s obhospodávaním: za podmienok stanovených v §5 Zákona č. 220/2004 Z.z. (oba po vstavení, striešenie poľnohospodárskych plodín, vytvorenie protierozňových pásov zelene)
	Plochy trvalých trávnych porastov s výlučením rozorávania
	Plochy ochranných lesov
	Plochy ostatných lesov, plochy zarastené sukcesiou lesa a jaskňujúce plochy brehových porastov - mimosúčasť drvinovej vegetácie
	Plochy významných biotopov - ponechané na prirodzený vývoj (s výnimkou prírody blízkych protierozňových opatrení na plošne veľkých svahoch, príp. aj vytváranie podmienok pre odčakovanie povodňových odtokov z prudkých svahov prírody blízkych pôsobí - 1), preliehanie dna a spevnenie betónov výsadbových porastov) i so základom výsadby náletových drevín
SMERNÁ ČASŤ:	NAVHR
	Plochy omeľ pody na zatravnovanie
	Plochy navrhované na ochranné zalesnenie s funkciou protierozňovou a pôdoochrannou vrátane pláň sprevádzajúcej zelene dôležitých poľných častí a dostatočnou šírkou na zrealizovanie prídavných úprav na ochranné dažďových vôd a zberu úžitku funkčných biotopov - interakčných prvkov medzi biocentrmi
	Plochy navrhované na prvé zalesnenie - les hospodársky v prípade zistenia pretrvávajúcej kontaminácie pôdy toxickými spádmi z krompachských závodov po navrhovanom opakovanom rozbehu pôdy v zmysle §4 odsek 5 Zákona č. 220/2004

TECHNICKÁ INFRAŠTRUKTÚRA - ZÁSOBOVANIE ELEKTRICKOU ENERGIU :

ZÁVÄZNÁ ČASŤ:

STAV	NAVHR
	Vzdušné vedenie elektrickej energie s uvedením kapacity VVN 22 kV (OP 10 m), VVN 110 (OP 15 m), ZVN 220 (25 m) - jestvujúce a koryto plánované vedenie 2x 400 kV ZVN navrhované v korytoch existujúceho Z20kV vedenia V273 (OP 25 m) - návrh na realizáciu mechanických zábran proti osadeniu emfotopu elektrickým prúdom, príp. na kabelizáciu
	Vzdušné elektrické vedenie VVN 110 kV - pretrasovanie mimo navrhovaného územia prírodnej pamiatky "Podskalý" a mimo svahovodeformovaných plochy - telením s menšou svahovitosťou z dôvodu zabránenia vzniku svahových deformácií
	Zrušenie časti vzdušného vedenia elektrickej energie VVN 22 kV - návrh na kabelizáciu v z.ú.o.
	Vedenie elektrickej energie VVN 22 kV - kabelové v zemi
	Transformovne 22/0,4 kV
	Diálny optický telekomunikačný kábel
	Telekomunikačné zariadenia: 1 - jestvujúci vykrytý v lokalite "Dobrá", 2 - BTS - vedúca základná stanica mobilných operátorov s pásmom negatívnych bodových účinkov 50-500m navrhovaná v rámci DUR modernizácie železničnej trate Krompachy (mimo) - Kysak - návrh ÚPN-0 na zmenu systému zabezpečenia pokrytia signálom formou viacerých malých základných stanic, a nárast výkonu dierozostavov pre sieťových operátorov v spoločnom systéme (upresnenie sa v ďalšom stupni PD) vzhľadom na nevhodnú lokalizáciu v blízkosti obývaných plôch

TECHNICKÁ INFRAŠTRUKTÚRA - ZÁSOBOVANIE VYKUROVACÍM PLYNOM :

ZÁVÄZNÁ ČASŤ:

STAV	NAVHR
	Vysokotlaký plynovod DN 300 OCL4 MPa a DN 150 OCL4 MPa (OP 4 m a BP 20 m obopätrenie)
	Regulačná stanica (RS) plynu VTL/STL (OP 50 m)
	Objekt odbočkového uzáveru (OOU) - OP 50 m
	Objekt andového ochrany VTL plynovodu - OP 150 m

SMERNÁ ČASŤ:

STAV	NAVHR
	Priemestrenie nevhodne lokalizovanej jestvujúcej regulačnej stanice (RS) plynu VTL/STL (OP 50 m)

TECHNICKÁ INFRAŠTRUKTÚRA - VODNÉ HOSPODÁRSTVO:

ZÁVÄZNÁ ČASŤ:

STAV	NAVHR
	Prívodné vodovodné potrubie "Krompachského skupinového vodovodu" - prevzatý úsek z návrhu Podstatnej vodovodnej podskupiny
	Prívodné vodovodné potrubie do vodovodu z Krompachského skupinového vodovodu s doplnením kapacity z navrhovaných podzemných zdrojov vody v k.ú. Híšovce, Vítaz, príp. Kluknava
	Vododiel pre 1. šakové pásmo s kótou dna 420,00 m n.m. aj pre obec Kluknava 2 x 150m ³ + 2 x 250m ³
	Vododiel pre 2. šakové pásmo s kótou dna 460,00 m n.m. v lokalite Ružakovce - 2 x 250m ³
	Vododiel pre 3. šakové pásmo s kótou dna 500,00 m n.m. v lokalite Ružakovce - 1 x 100m ³
	Čistenie odpadových vôd (ČOV) - v z.ú.o. Richnava v ďalšom stupni PD řešení ako uzavretá starba so splnením požiadaviek uvedených v správnosti správy (v kapitole 12.2.2.)
	Gravitačné kanalizačné potrubie spaškovskej kanalizácie
	Výšľach potrubie spaškovskej kanalizácie z obce Kluknava do ČOV Krompachy

SMERNÁ ČASŤ:

STAV	NAVHR
	Vododiel v k.ú. obce Híšovce

DOPRAVNÁ INFRAŠTRUKTÚRA:

ZÁVÄZNÁ ČASŤ:

STAV	NAVHR
	Dvojkolárna elektrifikovaná železničná trať č. 180 Košice - Žilina, súčasť trasy C-E 40 medzinárodnej kombinovanej dopravy v zmysle AGTC s OP 60 m obopätrenie
	Zrušenie časti železničnej trate č. 180 v rámci modernizácie železničnej trate traťovom úseku Krompachy (mimo) - Kysak pre rýchlosť 160 km/h a návrh na vytvorenie korytovej miestnej automobilovej, cyklistickej a pošty dopravy vrátane parkovísk, zelene a príp. aj menších športovníkov
	Pretrasovanie železničnej trate č. 180 - úseky vedúce v tuneloch (1 - "Turnásko", 2 - "Kluknava")
	Pretrasovanie železničnej trate č. 180 - úseky vedúce v tuneloch (1 - "Turnásko", 2 - "Kluknava")
	Železničná zastávka Richnava - zmena lokalizácie v súvislosti s modernizáciou železničnej trate v traťovom úseku Krompachy (mimo) - Kysak pre rýchlosť 160 km/h
	Cesta II. triedy B/547 Margecany - Spišské Vlachy s OP 25 m obopätrenie mimo z.ú.o.
	Schematické znázornenie križovatiek na ceste II. triedy: 1 - rekonštrukcia napojenia lokality Ružakovce 2 - návrh napojenia výhradnej zóny (pri realizácii modernizácie železničnej trate - sprístupnenie zariadenia staveniska)
	Zrušenie časti cesty II. triedy z dôvodu jej pretrasovania v súvislosti s modernizáciou železničnej trate v traťovom úseku Krompachy (mimo) - Kysak pre rýchlosť 160 km/h
	Cesta III. triedy B/3420 (Kluknava - Štáke) a B/3270 (Richnava - Híšovce) s OP 20m obopätrenie mimo z.ú.o.
	Schematické znázornenie plochy rozostavenej pre realizáciu rekonštrukcie križovatiek cesty III. triedy s upresnením jej tvaru v ďalšom stupni PD
	Križovacia cesta ku kostolu sv. Márie Magdalény (v danom úseku je trasovaný zároveň aj turistický chodník a cyklotrasa v súbehu s navrhovanou miestnou komunikáciou)


SMERNÁ ČASŤ:

STAV	NAVHR
	Turistické a cykloturistické chodníky
	Cyklistické chodníky trasované mimo turistických chodníkov
	Pôlné a lesné cesty

SCHVALOVACIA DOLOŽKA :

Označenie schvalovacieho orgánu :	Obecné zastupiteľstvo v obci Richnava
Číslo uznesenia a dátum schválenia :	č. 383 / 2018 zo dňa 31. 10. 2018
Číslo VZN obce, ktorým sa vyhlasuje záväzná časť ÚPN-O :	4 / 2018
Oprávnená osoba : Ivan Dunka, starosta obce	Pečiatka

RICHNAVA

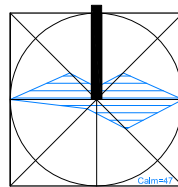

ÚZEMNÝ PLÁN OBCE RICHNAVA	
OBJEDNÁVATEL :	Obec Richnava
ZODPOVEDNÝ PROJEKTANT :	Ing. arch. Mariana Šimková, REVITAL PROJECT
ODBORNÍ PROJEKTANTI :	Ing. Blanka Barnová, Ing. Pavel Biľuš,
A KONZULTANTI :	Ing. Jozef Furmančík, Ing. Jaroslav Lipák,
	Ing. Michal Nagy, Ing. Martin Petráš
MIERKA : M = 1 : 10 000	FORMÁT : 10 x A4
DÁTUM : November 2018	
KOMPLEXNÝ VÝKRES FUNKČNÉHO VYUŽITIA KATASTRÁLNEHO ÚZEMIA OBCE	2