
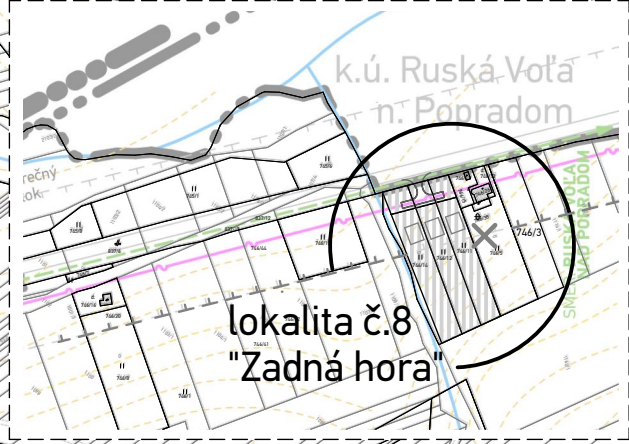


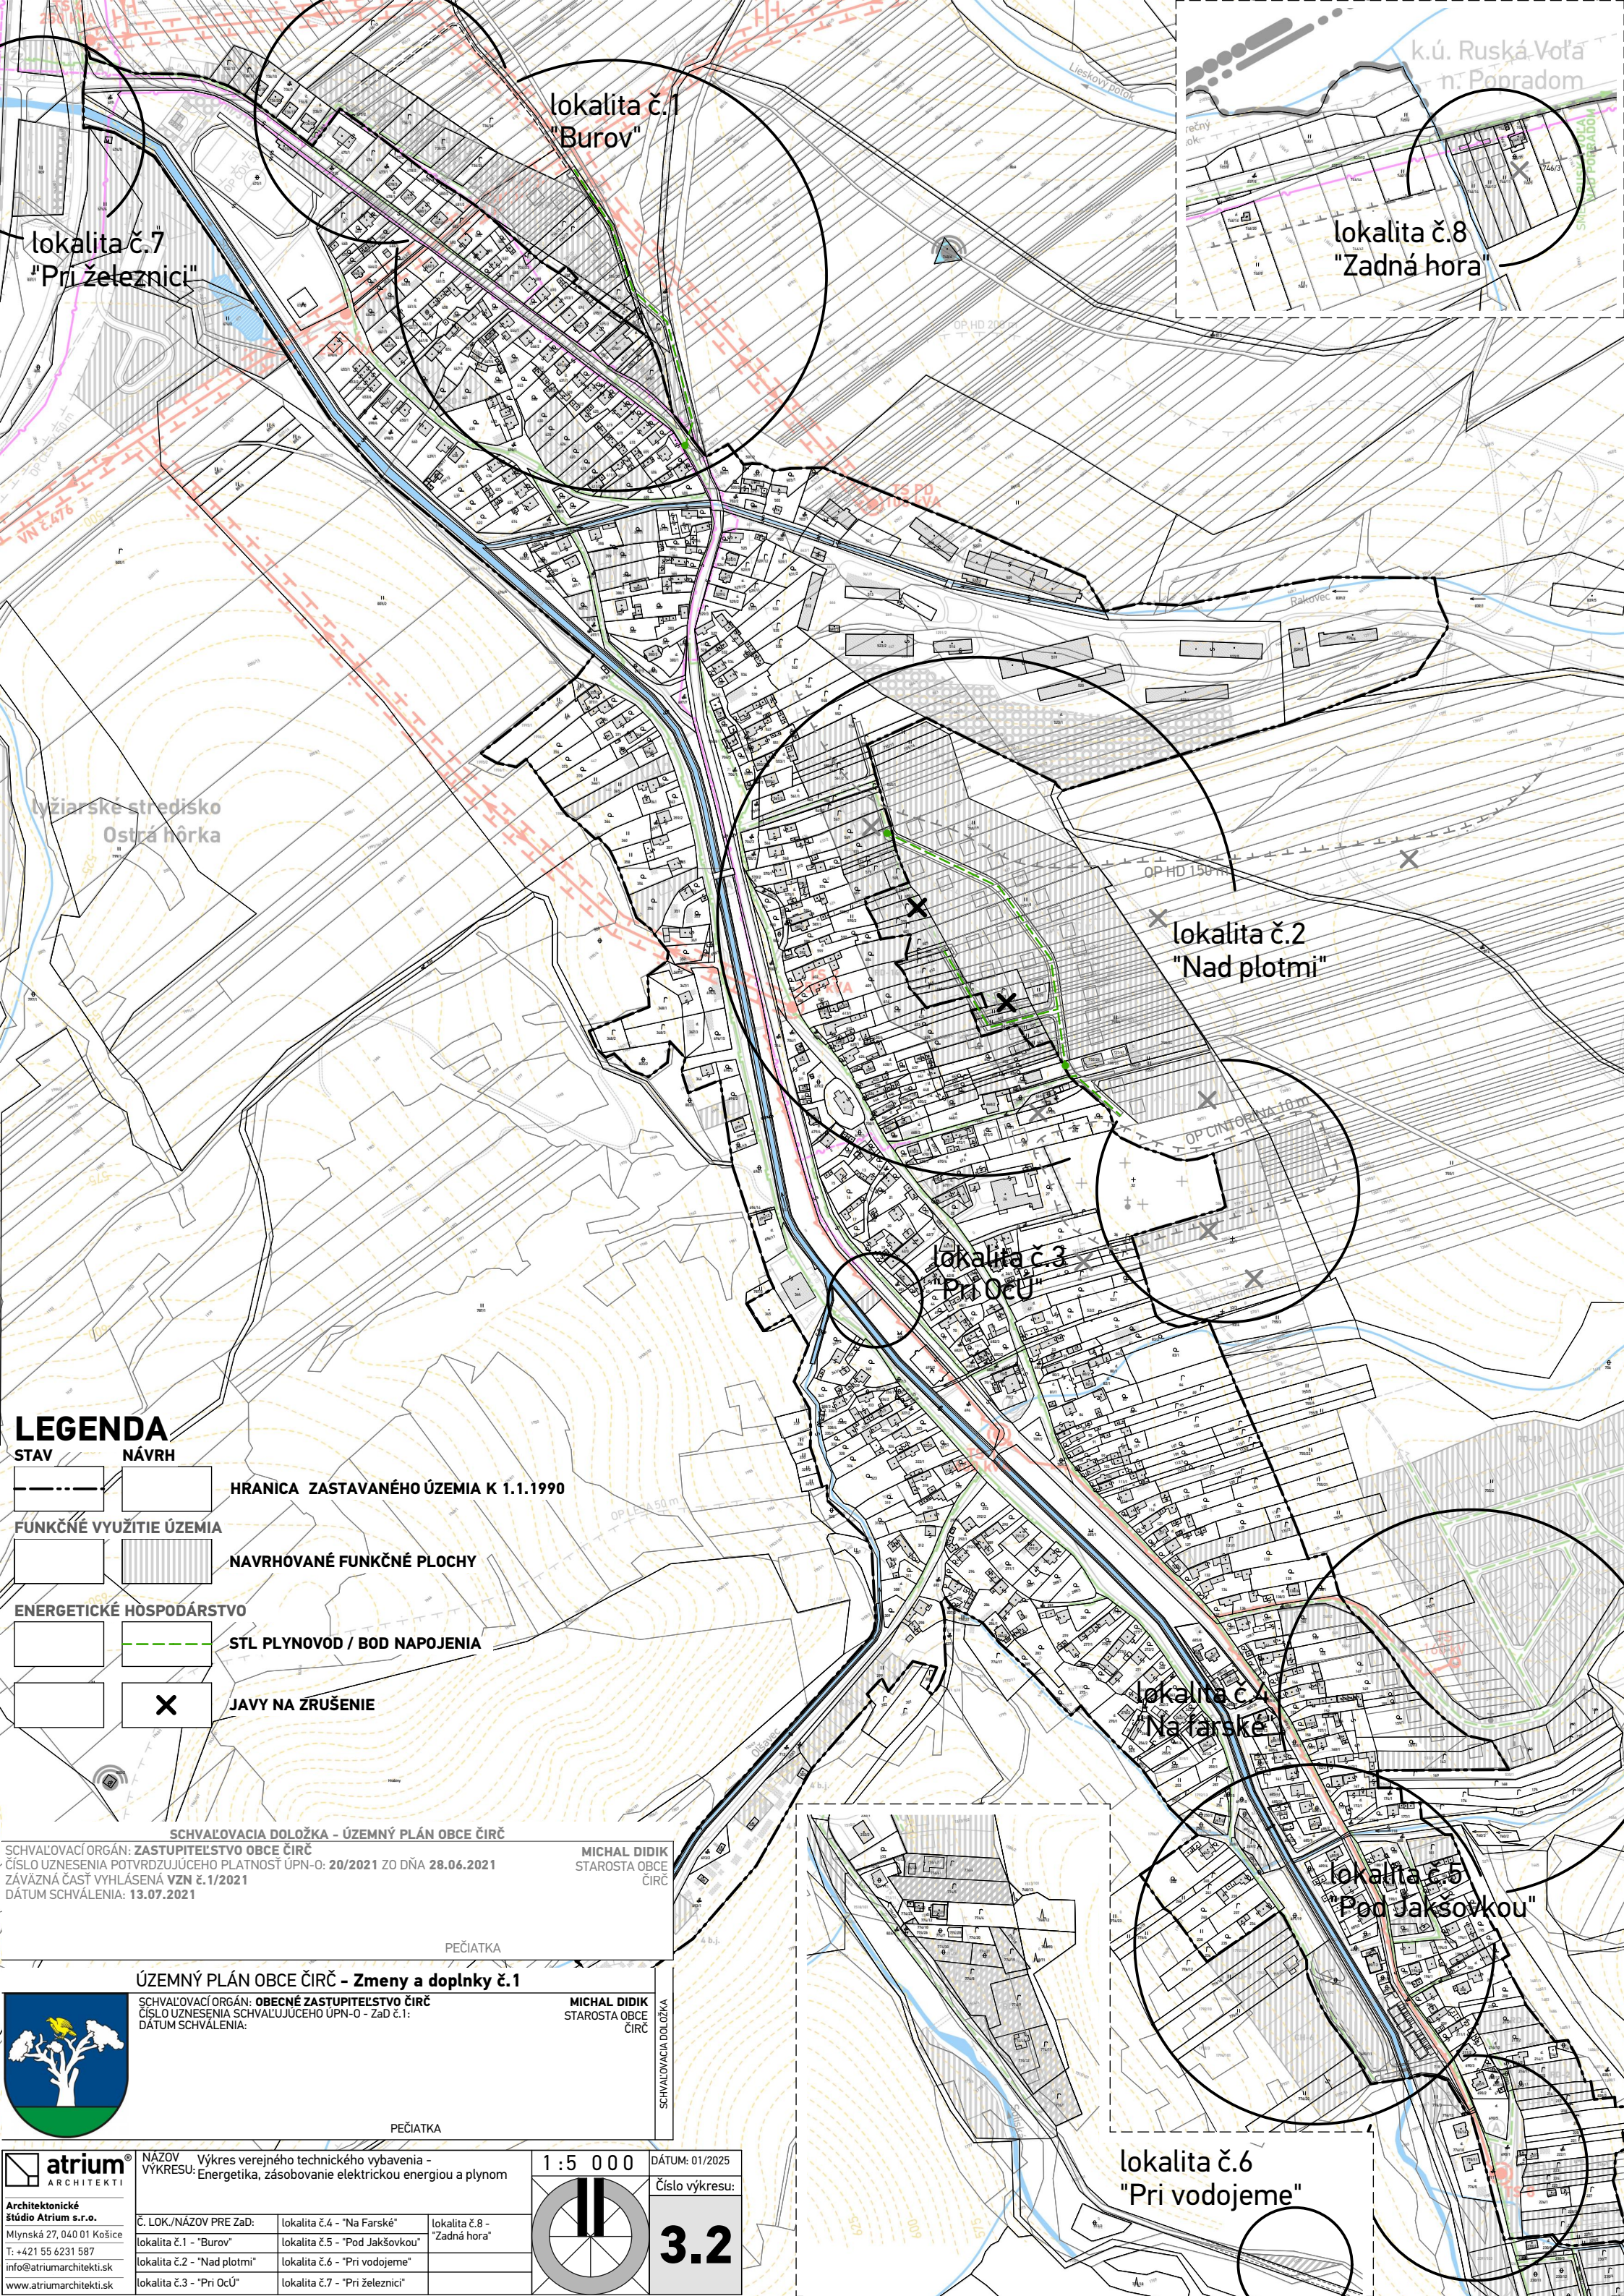

LEGENDA

- STAV

NÁVRH
-
- HRANICA ZASTAVANÉHO ÚZEMIA K 1.1.1990
- FUNKČNÉ VYUŽITIE ÚZEMIA
- FUNKČNÉ VYUŽITIE ÚZEMIA
-
- NAVRHOVANÉ FUNKČNÉ PLOCHY
- ENERGETICKÉ HOSPODÁRSTVO
- ENERGETICKÉ HOSPODÁRSTVO
-
- STL PLYNOVOD / BOD NAPOJENIA
- X
- JAVY NA ZRUŠENIE

SCHVALOVACIA DOLOŽKA - ÚZEMNÝ PLÁN OBCE ČIRČ
SCHVALOVACÍ ORGÁN: ZASTUPITELSTVO OBCE ČIRČ
ČÍSLO UZNESENIA POTVRDZUJÚCEHO PLATNOSŤ ÚPN-O: 20/2021 ZO DŇA 28.06.2021
ZÁVÄZNÁ ČASŤ VYHLÁSENÁ VZN č. 1/2021
DÁTUM SCHVÁLENIA: 13.07.2021

MICHAL DIDIK
STAROSTA OBCE
ČIRČ

ÚZEMNÝ PLÁN OBCE ČIRČ - Zmeny a doplnky č. 1
SCHVALOVACÍ ORGÁN: OBECNÉ ZASTUPITELSTVO ČIRČ
ČÍSLO UZNESENIA SCHVALUJÚCEHO ÚPN-O - Zád č.1:
DÁTUM SCHVÁLENIA:

MICHAL DIDIK
STAROSTA OBCE
ČIRČ

**atrium**
ARCHITEKTI


Architektonické štúdio Atrium s.r.o.
Mlynská 27, 040 01 Košice
T: +421 55 6231 587
info@atriumarchitekti.sk
www.atriumarchitekti.sk

NÁZOV VÝKRESU: Výkres verejného technického vybavenia - Energetika, zásobovanie elektrickou energiou a plynom

Č. LOK./NÁZOV PRE ZAD: lokalita č.1 - "Burov" lokalita č.2 - "Nad plotmi" lokalita č.3 - "Pri Ocú"

lokalita č.4 - "Na farské" lokalita č.5 - "Pod Jakšovkou" lokalita č.6 - "Pri vodojeme" lokalita č.7 - "Pri železnici" lokalita č.8 - "Zadná hora"

1:5 000

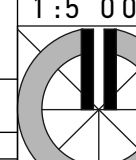

DÁTUM: 01/2025
Číslo výkresu:
3.2