
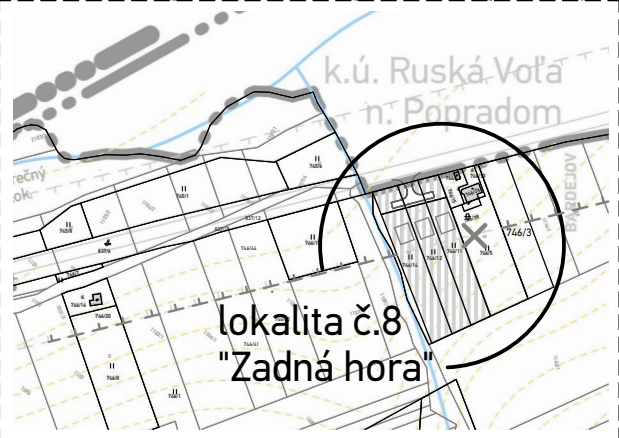


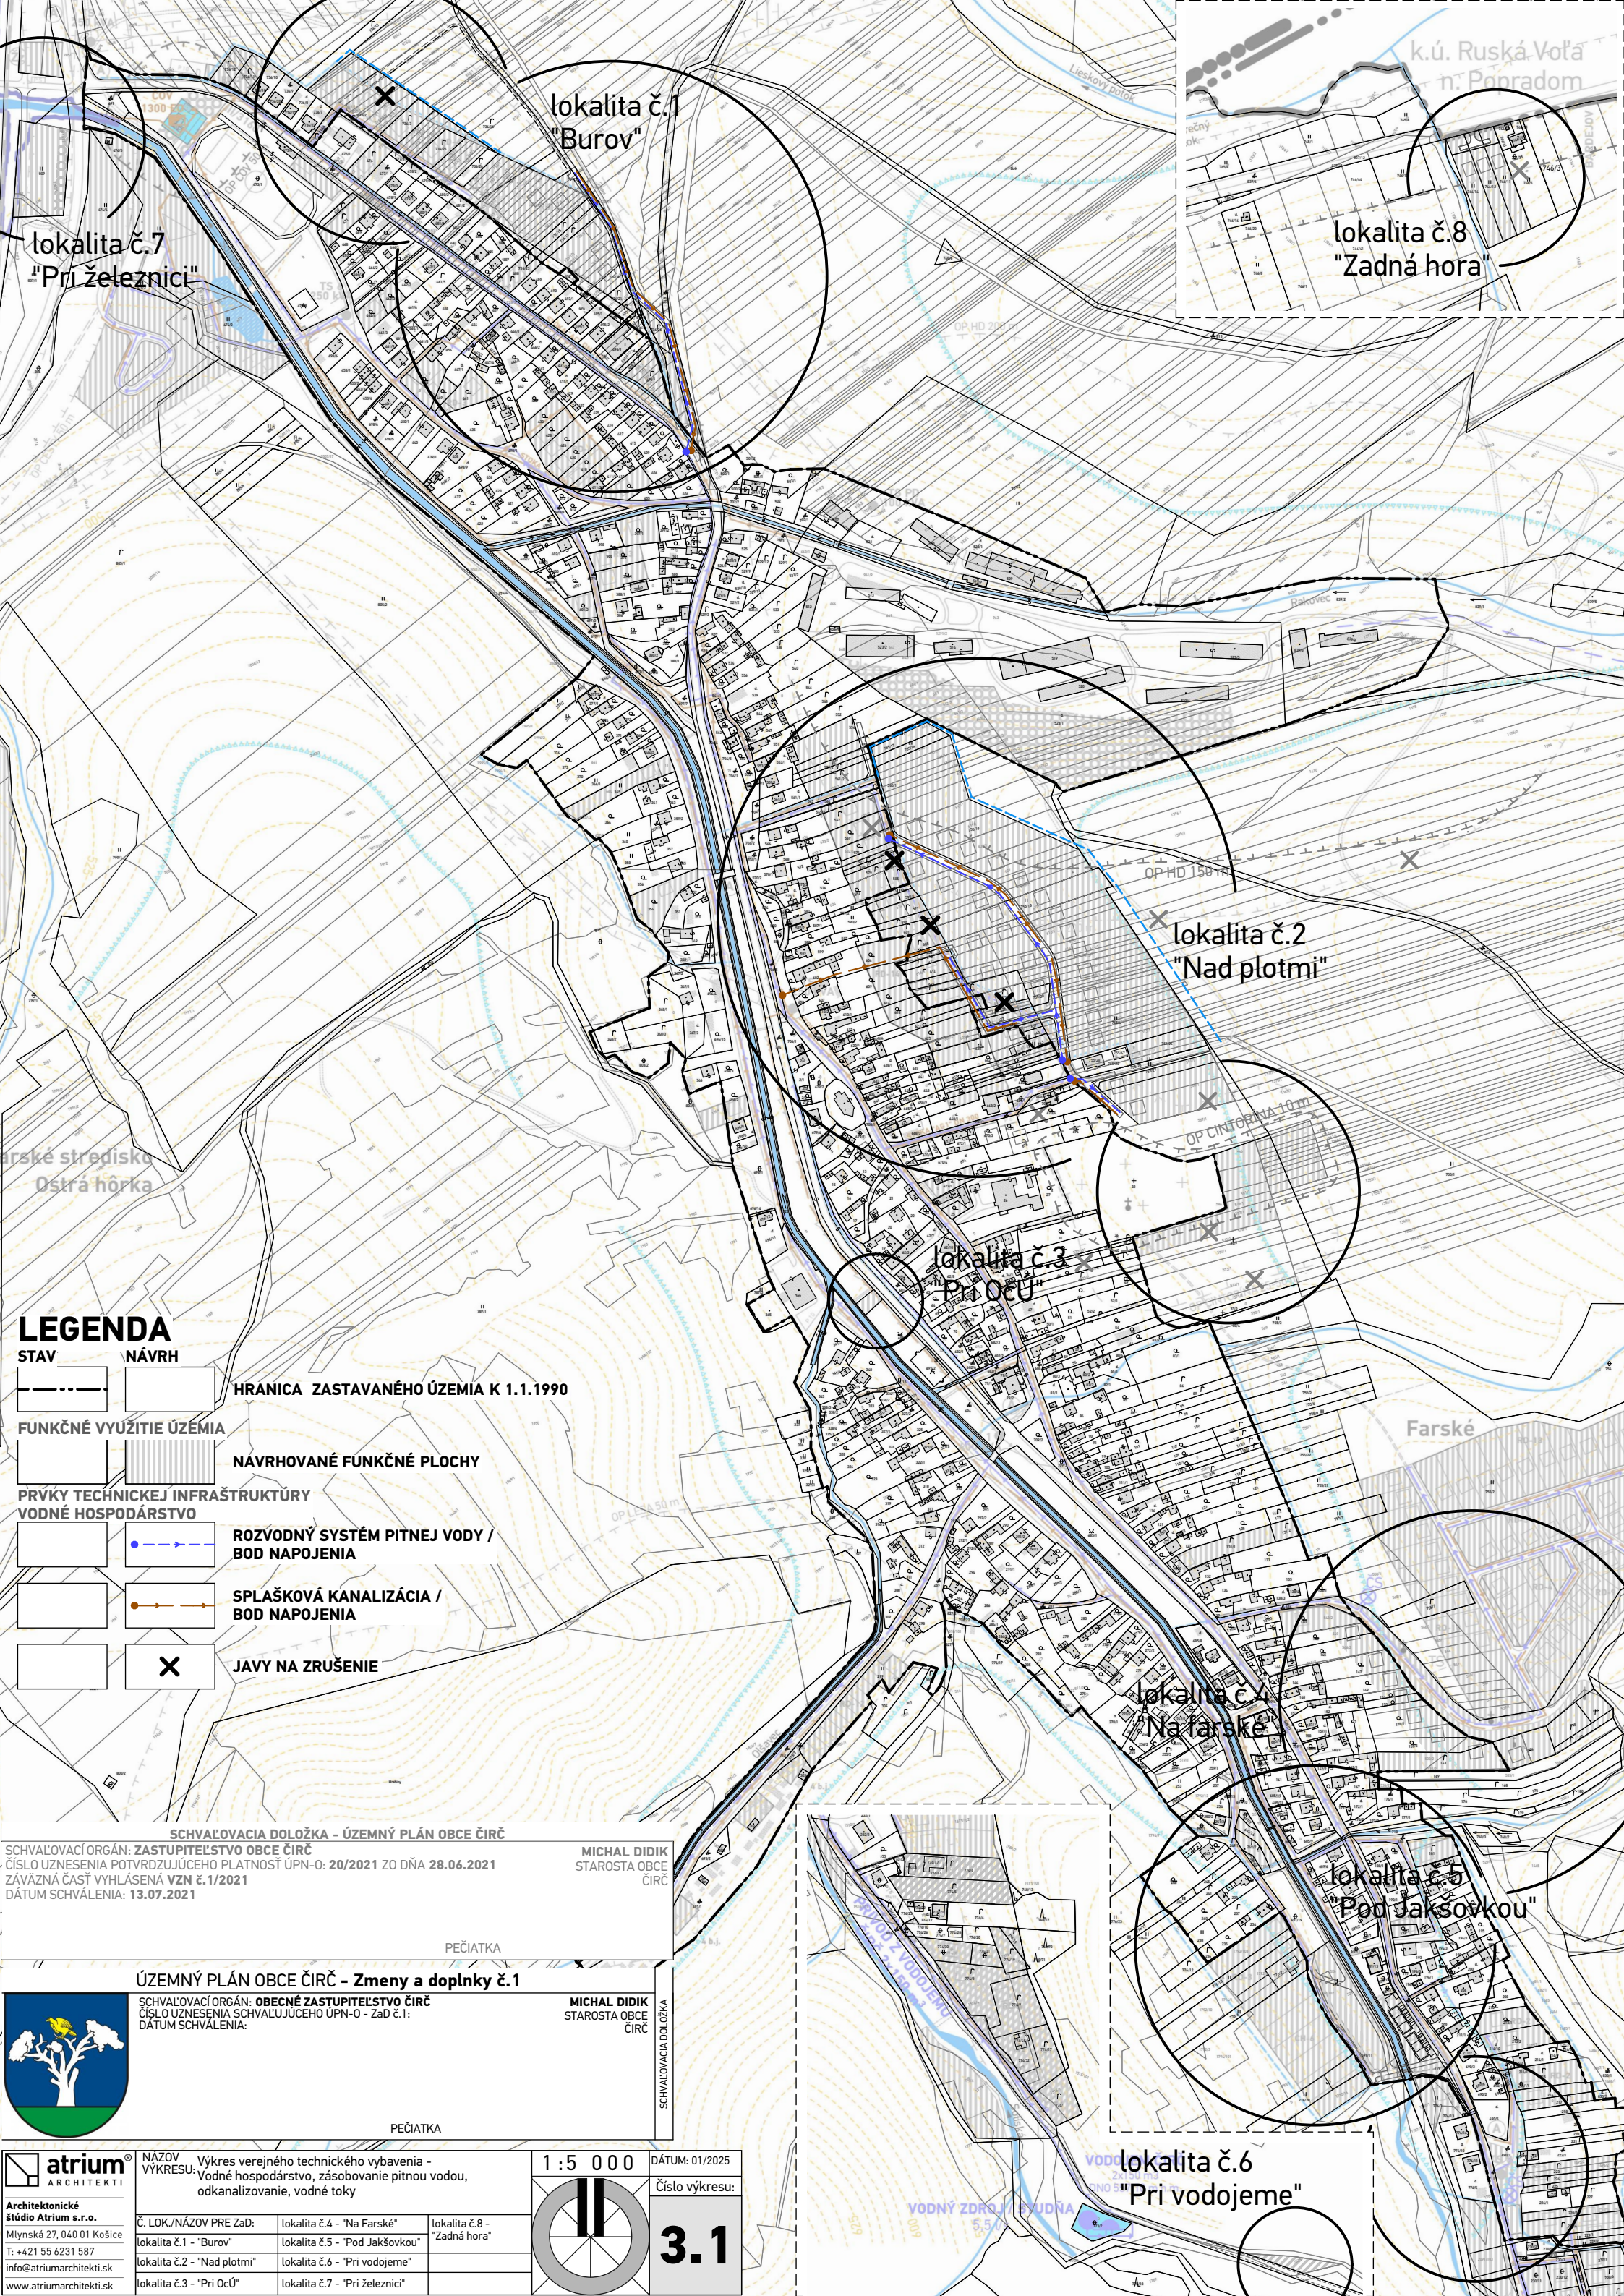

LEGENDA

- STAV

NÁVRH
- HRANICA ZASTAVANÉHO ÚZEMIA K 1.1.1990

FUNKČNÉ VYUŽITIE ÚZEMIA

NAVRHOVANÉ FUNKČNÉ PLOCHY
- PRVKY TECHNICKEJ INFRAŠTRUKTÚRY

VODNÉ HOSPODÁRSTVO


ROZVODNÝ SYSTÉM PITNEJ VODY / BOD NAPOJENIA

SPLAŠKOVÁ KANALIZÁCIA / BOD NAPOJENIA

JAVY NA ZRUŠENIE

SCHVAĽOVACIA DOLOŽKA - ÚZEMNÝ PLÁN OBCE ČIRČ
SCHVAĽOVACÍ ORGÁN: ZASTUPITELSTVO OBCE ČIRČ
ČÍSLO UZNESENIA POTVRDZUJÚCEHO PLATNOST' ÚPN-O: 20/2021 ZO DŇA 28.06.2021
ZÁVÄZNÁ ČASŤ VYHLÁSENÁ VZN č. 1/2021
DÁTUM SCHVAĽENIA: 13.07.2021

PEČIATKA
ÚZEMNÝ PLÁN OBCE ČIRČ - Zmeny a doplnky č.1
SCHVAĽOVACÍ ORGÁN: OBECNÉ ZASTUPITELSTVO ČIRČ
ČÍSLO UZNESENIA SCHVAĽUJÚCEHO ÚPN-O - Žaď č.1:
DÁTUM SCHVAĽENIA:

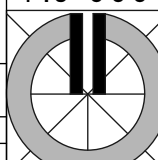 Architektonické štúdio Atrium s.r.o. Mlynská 27, 040 01 Košice T: +421 55 6231 587 info@atriumarchitekti.sk www.atriumarchitekti.sk	NAZOV: Výkres verejného technického vybavenia - Vodné hospodárstvo, zásobovanie pitnou vodou, odkanalizovanie, vodné toky			1:5 000	DÁTUM: 01/2025
	Č. LOK./NÁZOV PRE Žaď:	lokalita č.4 - "Na Farské"	lokalita č.8 - "Zadná hora"	 3.1	Číslo výkresu:
	lokalita č.1 - "Burov"	lokalita č.5 - "Pod Jakšovkou"			
	lokalita č.2 - "Nad plotmi"	lokalita č.6 - "Pri vodojeme"			
	lokalita č.3 - "Pri Ocú"	lokalita č.7 - "Pri železnici"			