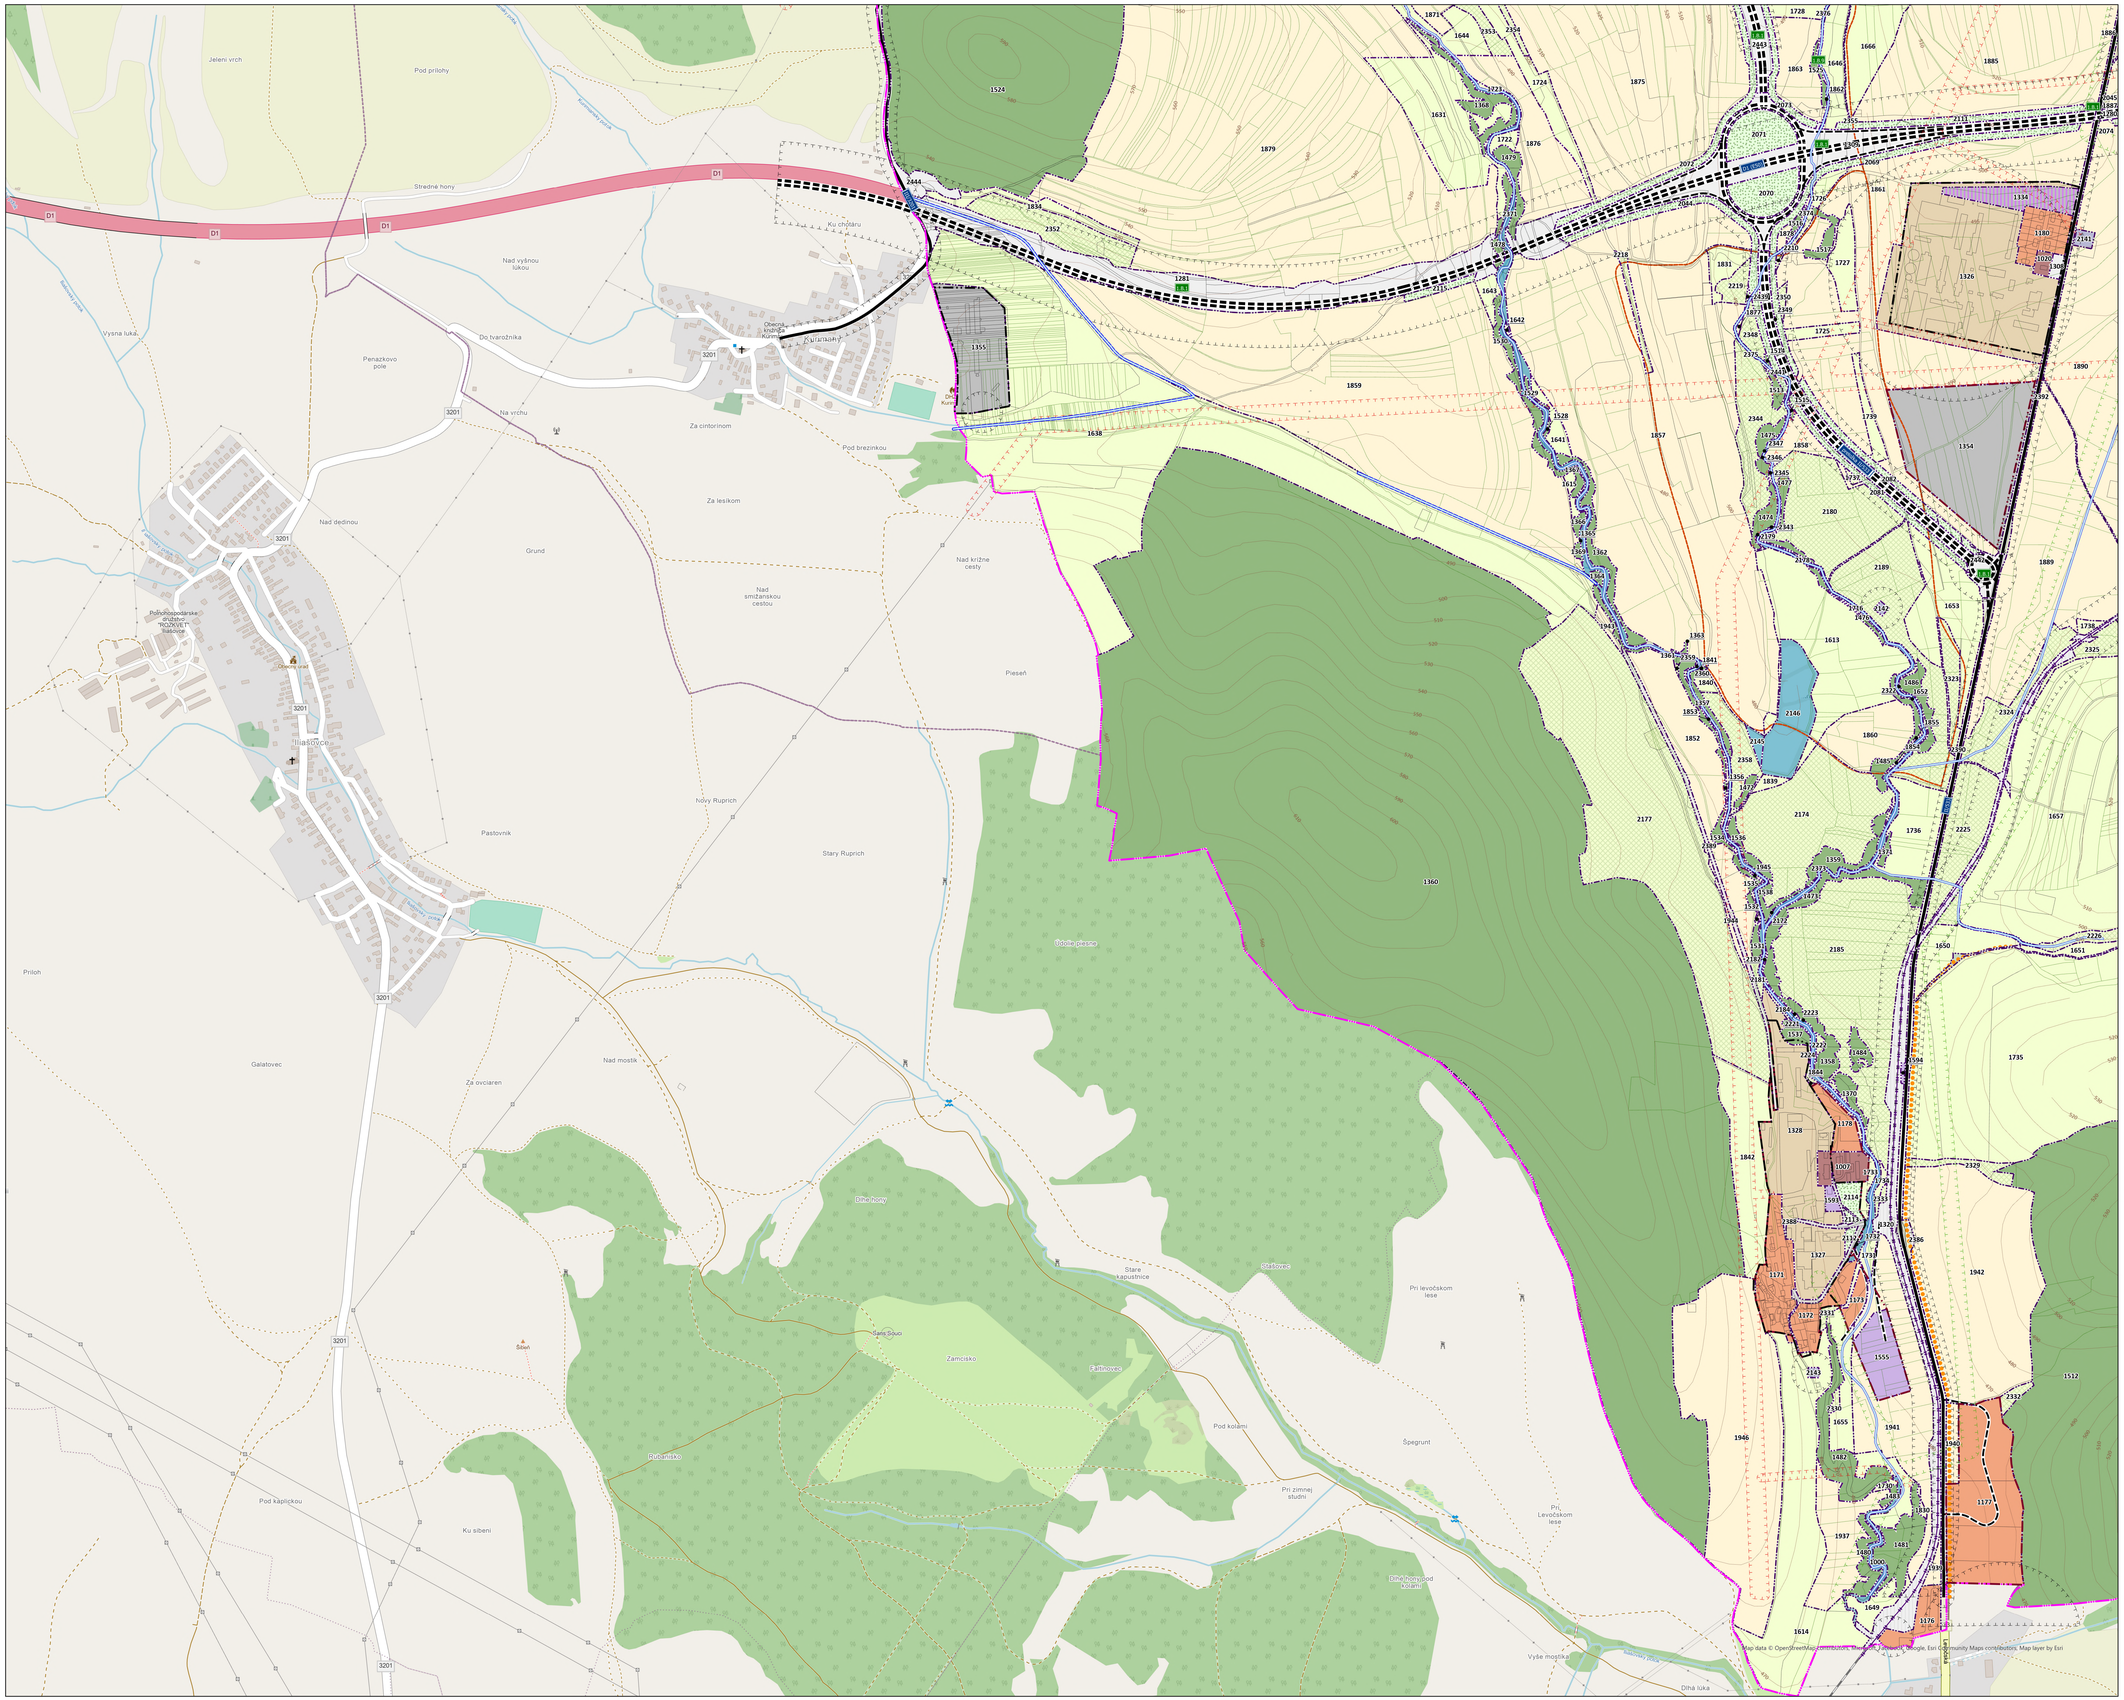

Legenda

- Hranica mestskej pamiatkovej rezervácie,stav
- Hranica zastavaného územia,návrh
- Hranica zastavaného územia,stav
- Katastrálne územie
- Parcely KNC
- Parcely KNE

Vodné toky

- Vodné toky,stav
- Upravené vodné toky,stav

Vodná nádrž

- Vodná nádrž Levoča

Ochranné pásma

- Ciest, poľnohospodárskych dvorov a ČOV,stav
- Vodných zdrojov,stav
- Vzdušného elektrického VVN a VN vedení,stav
- Vzdušného elektrického VVN a VN vedení,návrh
- Vedenia vysokotlakového plynu,stav
- Vedenia vysokotlakového plynu,návrh

Doprava

- Plánovaná trasa diaľnice,návrh
- Plánovaná trasa diaľničného privádzača,návrh
- Cesta I. triedy,stav
- Cesta I. tr. - územná rezerva,návrh
- Cesty II. a III. triedy,návrh
- Cesty II. a III. triedy,stav
- Dôležité obslužné a prístupové cesty,návrh
- Dôležité obslužné a prístupové cesty,stav
- Ostatné cesty,stav
- Hlavné pešie trasy,návrh
- Hlavné pešie trasy,stav
- Turistické trasy,stav
- Cyklistické trasy,návrh
- Cyklistické trasy,stav
- Lyžiarsky vlek,návrh
- Lyžiarsky vlek,stav
- Sedačková lanovka,návrh
- Železnica,stav

Regulačný blok (viď označenie regulačného bloku)

100 Vymedzenie regulačného bloku

Regulácia funkčného využívania (regulačný list)

Bývanie

- *bs1* Bývanie v bytových domoch
- *bm1* Zmiešané zóny bývania primestského charakteru
- *br1* Bývanie v rodinných domoch mestského charakteru
- *br2* Bývanie v rodinných domoch a rkŕekreačných chalupách
- *bz1* Centrálna mestská štruktúra
- *bz2* Mestská štruktúra

Dopravná inraštruktúra

- *dc0* Priestory ciest a ulíc
- *dc1* Dobravné zariadenia
- *dz1* Železnica

Občianska vybavenosť

- *o1* Komerčné obchodné zóny
- *o2* Občianska vybavenosť strategického charakteru
- *o3* Občianska vybavenosť miestneho charakteru

Ostatná infraštruktúra

- *xc1* Centrálne cintoríny
- *xc2* Miestne cintoríny
- *xc3* Špeciálne cintoríny a pamätné miesta
- *xv1* Verejné priestranstvá

Produkčná zeleň

- *pl1* Plochy lúk, pasienkov a trvale trávnatých porastov
- *po1* Poľnohodpodársky využívaná pôda
- *ps1* Sady
- *pz1* Záhrady pri rodinných domoch

Rekreácia

- *rs1* Areály športu, rekreácie a cestovného ruchu
- *ro2* Plochy individuálnej rekreácie
- *ri1* Športoviská a športové areály
- *rz1* Záhradkárske osady

Technická infraštruktúra

- *t1* Technická vybavenosť
- *to1* Areály pre spracovanie, dotrieďovanie a kompostovanie biologicky rozložiteľných odpadov
- *to2* Skládky odpadov
- *to3* Zberne separovaného odpadu

Výroba

- *ia1* Hospodárske dvory bez živočíšnej výroby
- *ia2* Hospodárske dvory vrátane živočíšnej výroby
- *ia3* Agroturistické farmy
- *if1* Areály fotovoltaických elektrární
- *io1* Areály výroby a komerčných zón
- *is1* Areály skladov, logistických centier a drobnej výroby
- *iv1* Priemyselné areály
- *iv2* Ťažobný priemysel

Zelená amodrá infraštruktúra

- *l1* Lesy
- *sp1* Parky a parkovo upravená zeleň
- *sv1* Sídelná zeleň
- *wt1* Pobrežné pozemky
- *zn1* Krajinná zeleň bez rozčlenenia

Územia pre ÚPN-Z

- Územný plán zóny

MINISTERSTVO KULTÚRY SLOVENSKEJ REPUBLIKY

Finančne podporilo Ministerstvo kultúry Slovenskej republiky

ÚZEMNÝ PLÁN MESTA LEVOČA
ZMENY A DOPLNKY č. 20

nové znenie - na prerokovanie

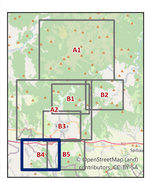

Obstarávateľ: Mesto Levoča
Odborne spôsobilí osoba pre obstaranie ÚPP a ÚPD: Ing. Iveta Sabaková
Spracovateľ: Ing. arch. Martin Baloga, PhD.
Etapa: návrh na prerokovanie
Dátum: december 2024

VÝKRES ZÁVÄZNÝCH ČASTÍ

8

M 1:5 000

B4