


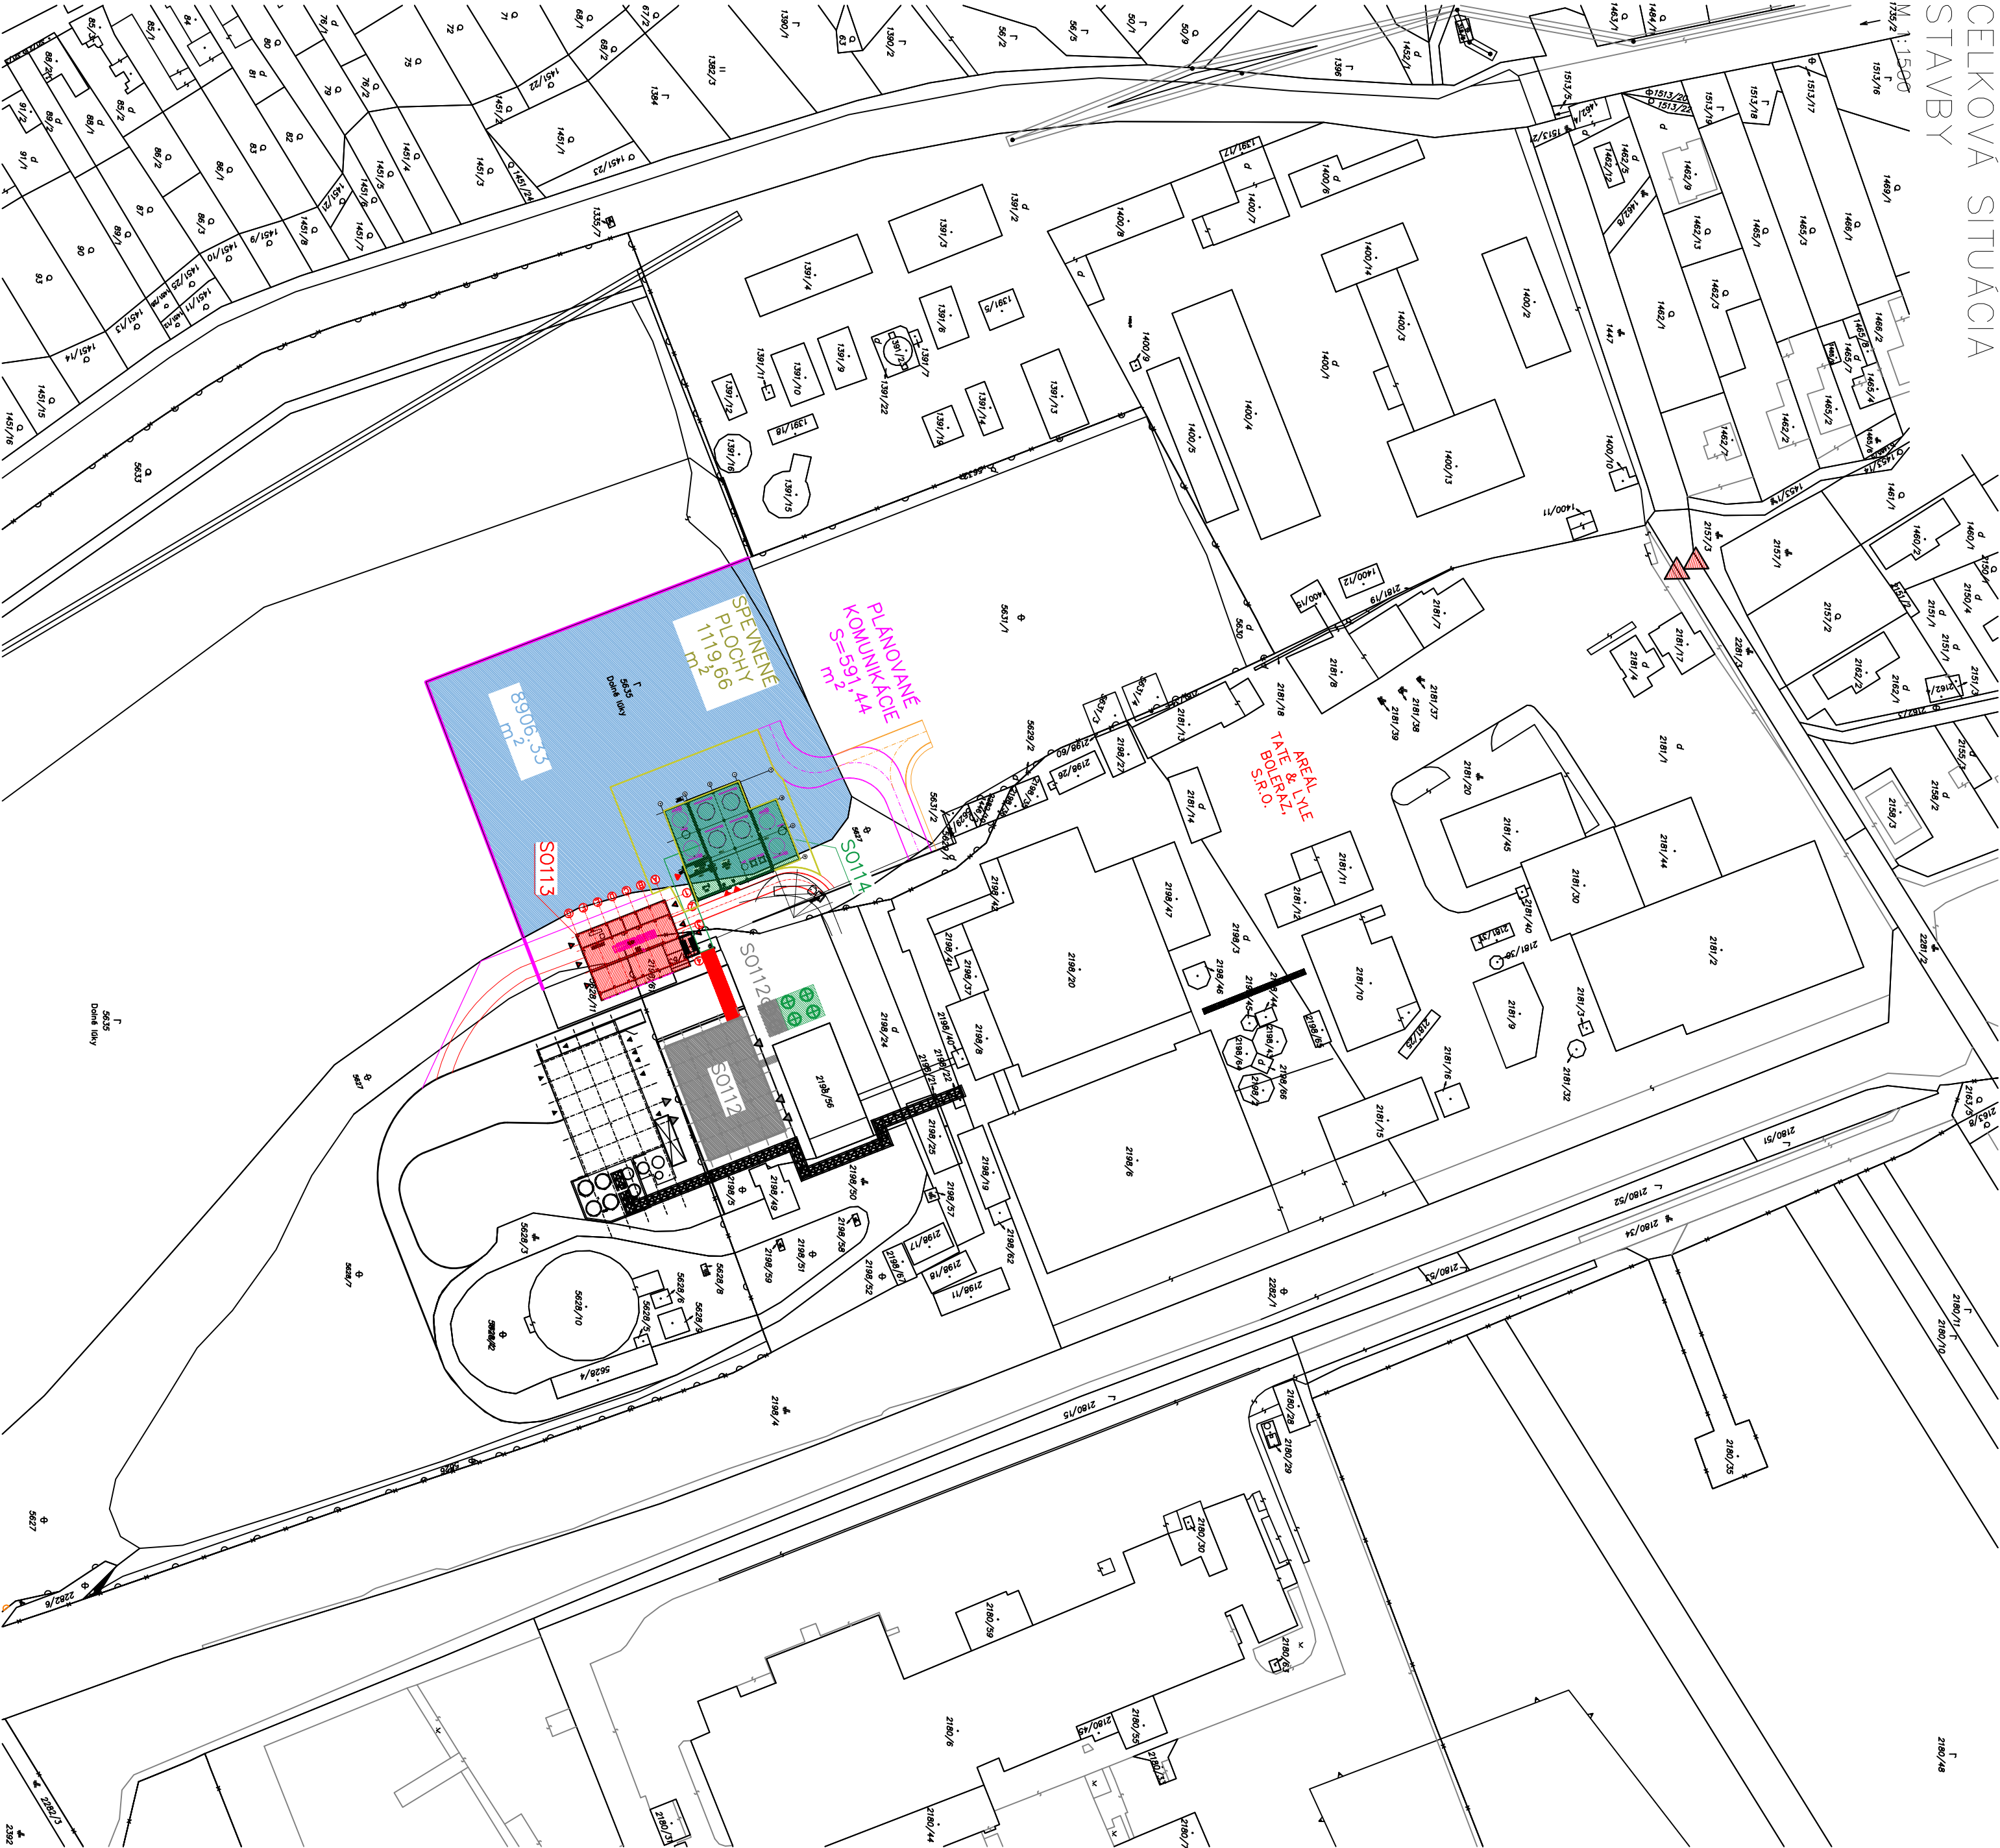

MAPOVÝ PODKLAD




LEGENDA OBJEKTOV

- NÁVRHOVANÝ OBJEKT – MODIFIKOVANÝ ŠKROB – ACID THINING, SO 114
- REALIZOVANÁ STAVBA – OBJEKT ODVODNENIA A SUŠENIA ŠKROBU, SO 112
- PLANOVANÁ STAVBA – PLNENIE ŠKROBU DO AC A KOMPRESOROVŇA, SO 113

LEGENDA ZNAČIEK

- DVOR
- ORNÁ PODA
- OSTATNÉ PLOCHY
- KOMUNIKÁCIA
- BUDOVA
- KANALIZAČNÁ ŠACHTA
- VSTUP DO OBJEKTU
- VSTUP DO AREÁLU ZÁVODU

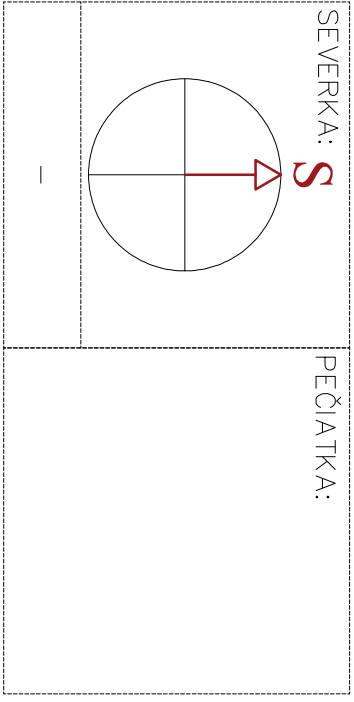

--	--	