


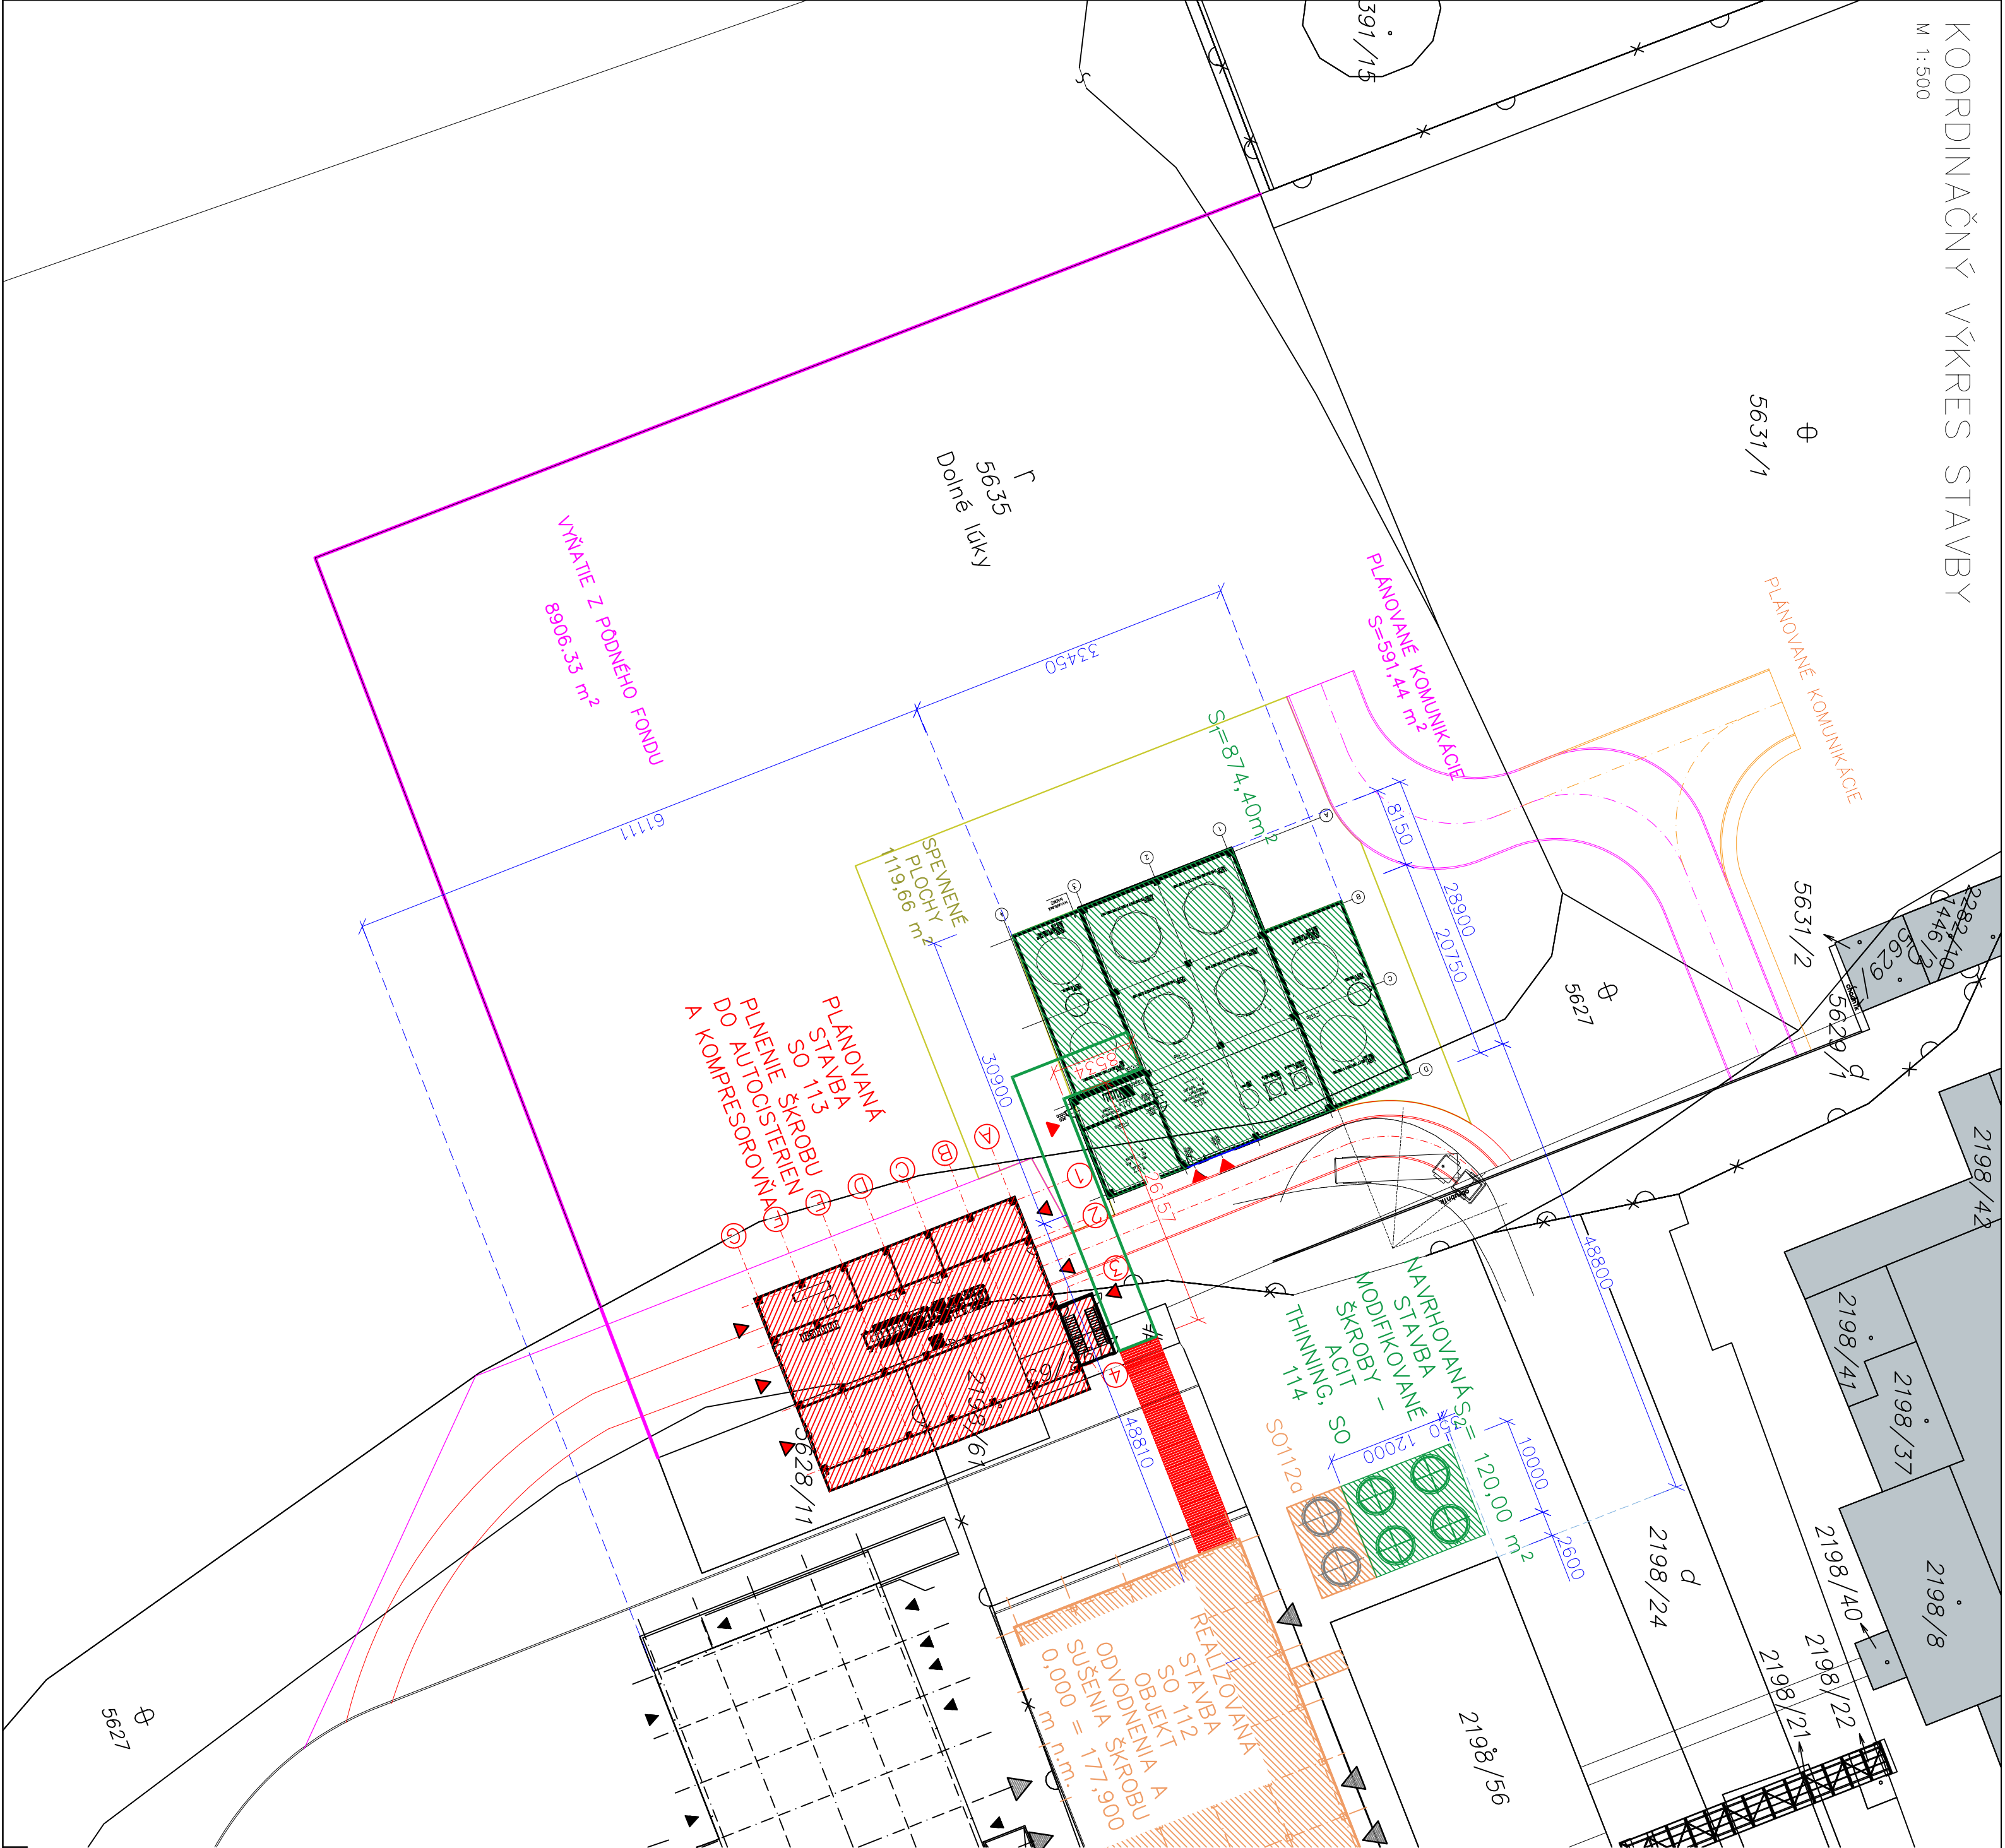

LEGENDA OBJEKTOV


- NAVRHOVANÝ OBJEKT – MODIFIKOVANÝ ŠKROB – ACID THINNING, SO 114
- REALIZOVANÁ STAVBA – OBJEKT ODVODNENIA A SUŠENIA ŠKROBU, SO 112
- PLÁNOVANÁ STAVBA – PLNENIE ŠKROBU DO AC A KOMPRESOROVŇA, SO 113
- EXISTUJÚCE SUSEDNÉ OBJEKTY

LEGENDA ZNAČIEK

- Ø DVOR
- ┌ ORNÁ PÔDA
- ⊕ OSTATNÉ PLOCHY
- # KOMUNIKÁCIA
- BUDOVA
- ⊙ KANALIZAČNÁ ŠACHTA
- ▴ VSTUP DO OBJEKTU

POZNÁMKY

– PRED ZAHÁJENÍM VÝKOPOVÝCH PRÁČ JE NUTNÉ PRESNE VYTÝČIŤ POLOHU PODZEMNÝCH INŽINIERSKÝCH SIETI.  
– PRI NEBEZPEČNÝCH SÚBEHOCH A KRIŽOVANIACH JE NUTNÉ PREVEŠŤ VÝKOPY RUČNE.  
– PRI KRIŽOVANÍ A SÚBEHU PODZEMNÝCH INŽINIERSKÝCH SIETI JE NUTNÉ DODRŽAŤ MINIMÁLNE DOVOLENÉ VZDIALENOSTI.  
– PODLA STN 73 6005 (PRIESTOROVÁ ÚPRAVA VEDENÍ TECHNICKÉHO VYBAVENIA)  
– ZEMNÉ PRÁCE BUDÚ PREVEDENÉ V ZMYSLE STN 73 3050 (ZEMNÉ PRÁCE VŠEOBECNÉ USTANOVENIA), V BLÍZKOSTI VEDENIA INŽINIERSKÝCH SIETI MUSIA BYŤ PREVEDENÉ PODĽOM.

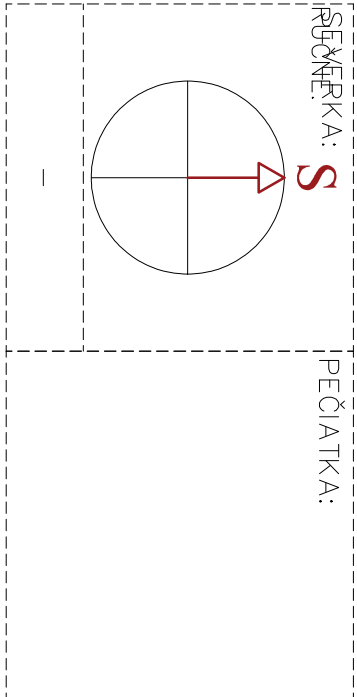

|                |       |                           |                             |                   |               |          |
|----------------|-------|---------------------------|-----------------------------|-------------------|---------------|----------|
| Č.č.           | DATUM | POPIS ZMENY               | VYPRACOVAL                  | PODPIS            | KONTROLOVAL   | PODPIS   |
|                |       | Zodpovedný projektant:    |                             | Ing. Daniel Szabo |               |          |
|                |       | HIP                       |                             | Ing. Igor Göl     |               |          |
|                |       | Investor:                 | TATE & LYLE BOLERAŽ, s.r.o. | Miesto stavby:    | BOLERAŽ       |          |
|                |       |                           |                             | Datum:            | 03/2025       |          |
|                |       |                           |                             | Účel PD:          | –             |          |
|                |       |                           |                             | Čísločky:         | 7730          |          |
|                |       |                           |                             | Formát:           | 594x420 mm    | 1:500    |
|                |       |                           |                             | Číslo kópe        | Číslo výkresu |          |
|                |       |                           |                             |                   |               | 7730-002 |
| Osobn:         |       |                           |                             |                   |               |          |
| Číslo projektu |       | KOORDINAČNÝ VÝKRES STAVBY |                             |                   |               |          |
| Investora      |       | ARCHIVNÉ ČÍSLO            |                             |                   |               |          |