


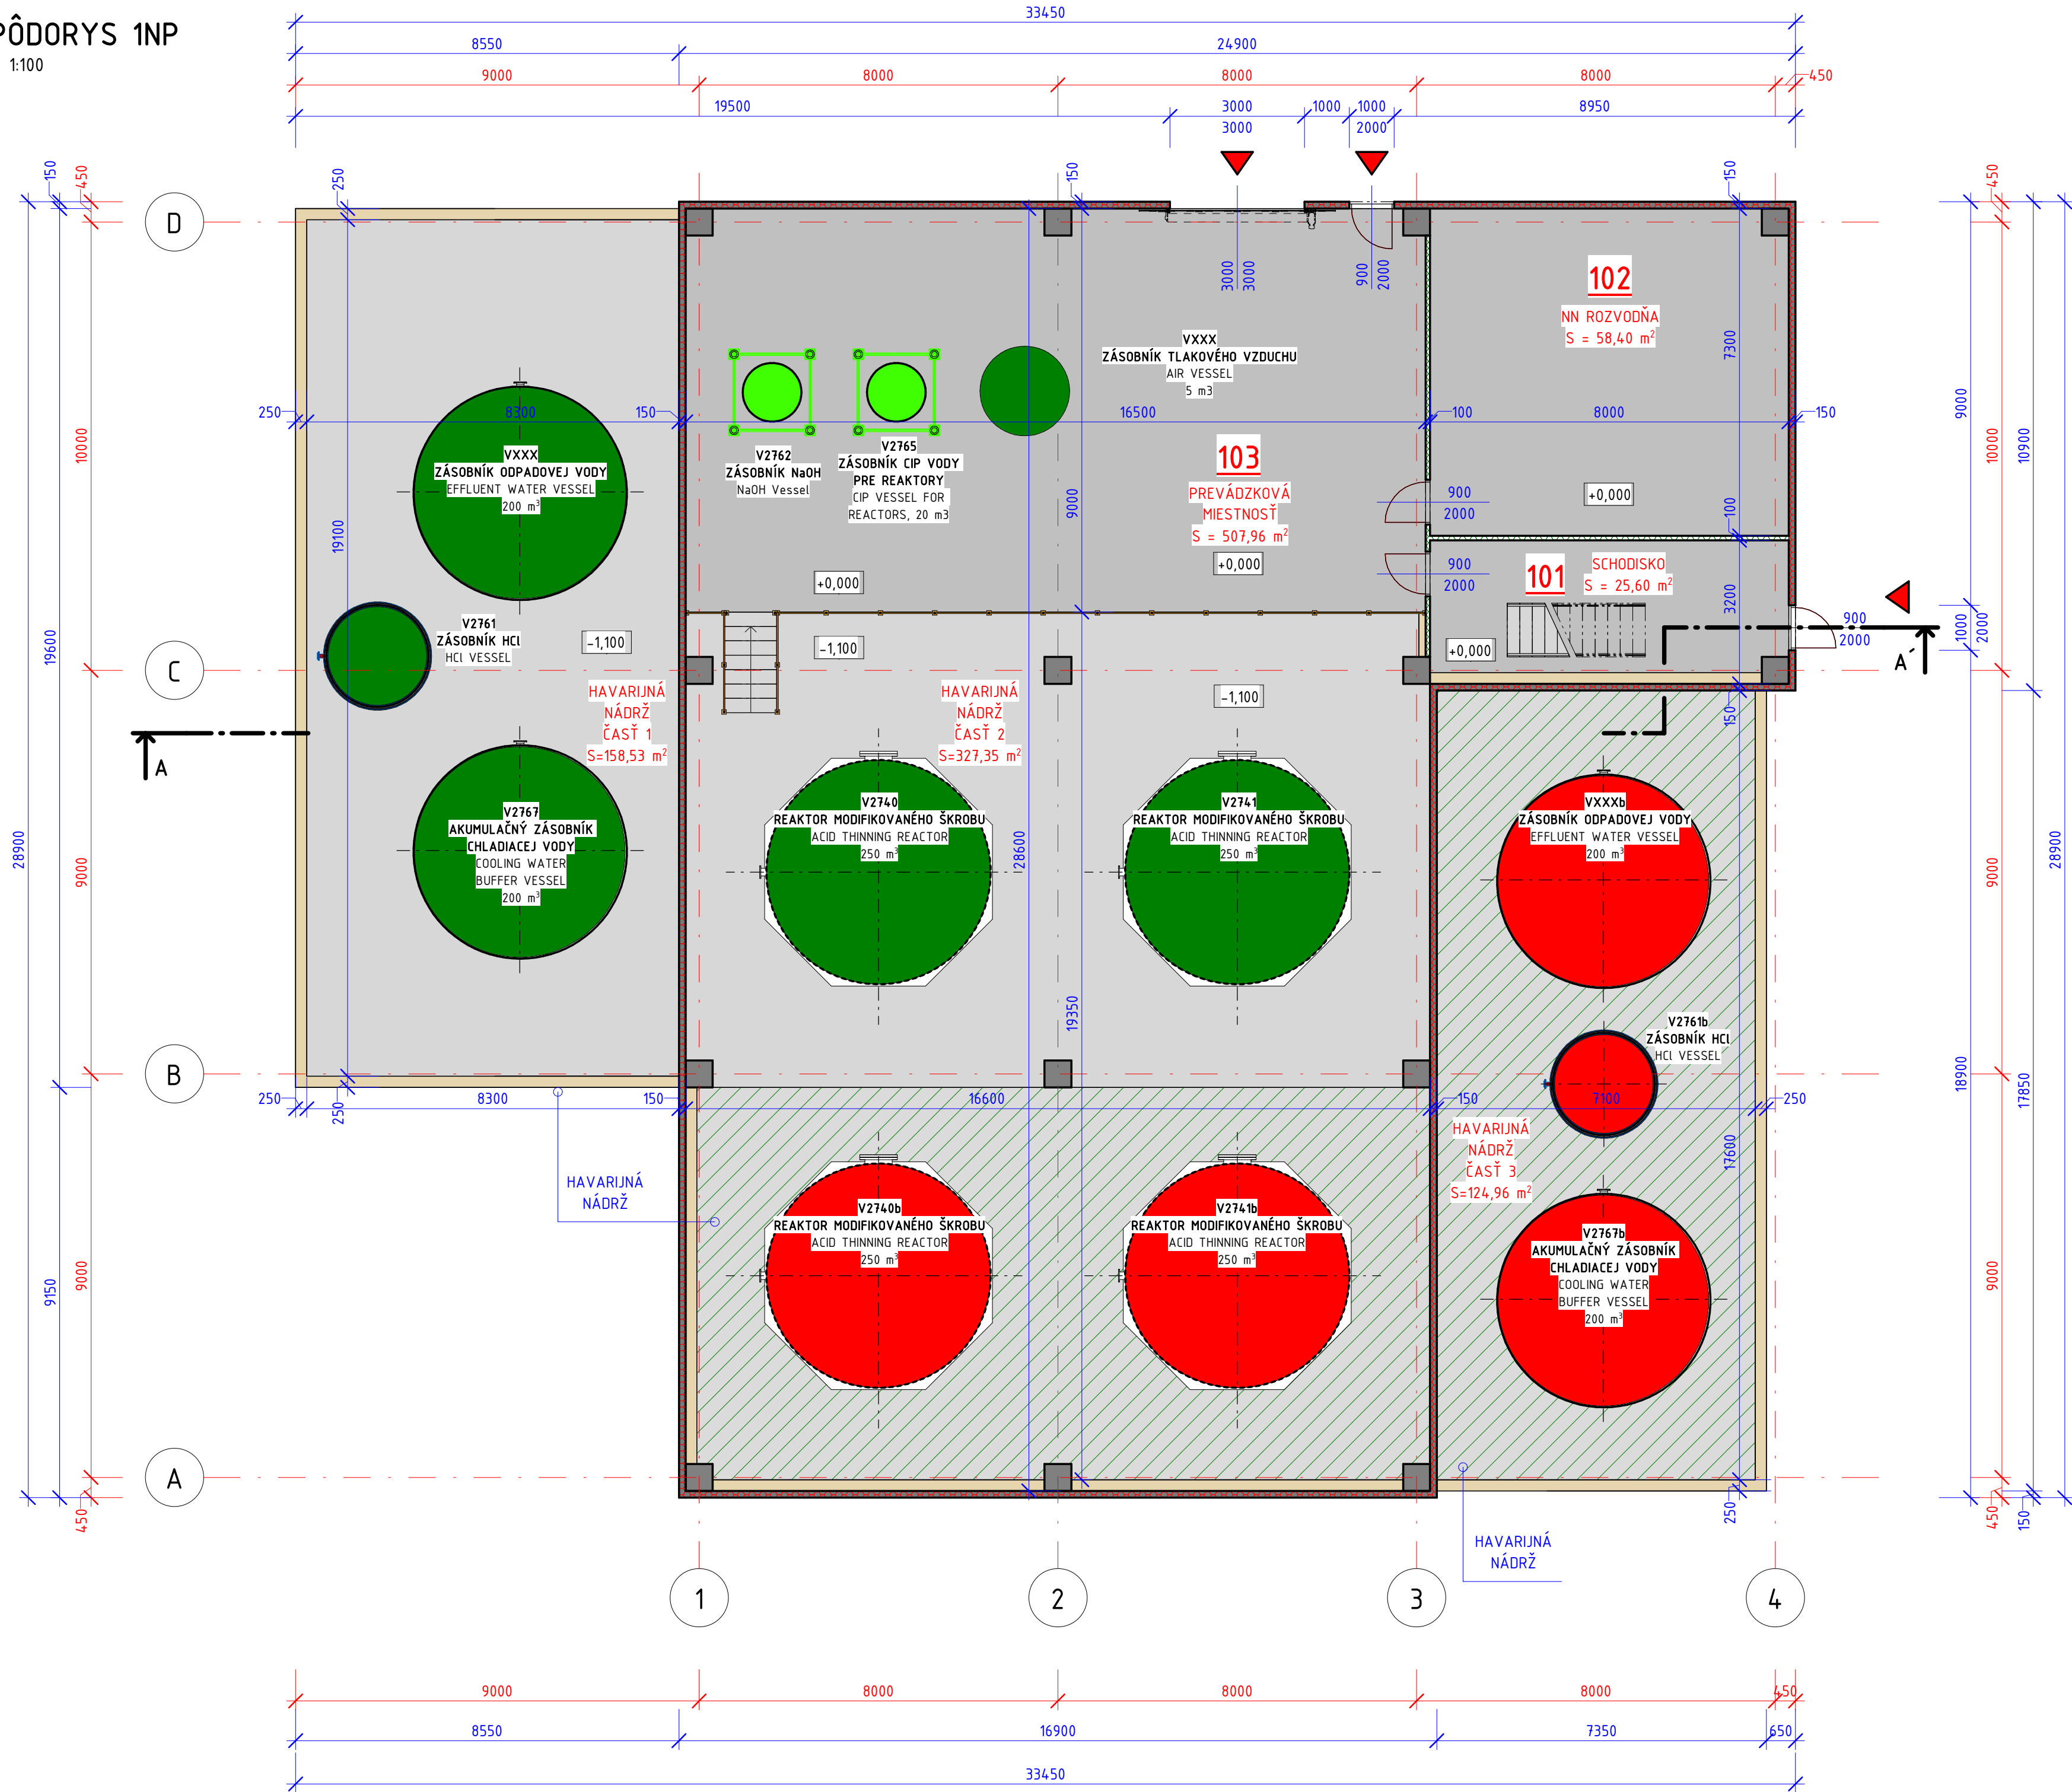


LEGENDA MIESTNOSTÍ

OZNAČENIE	NÁZOV	PLOCHA
101	SCHODISKO	25,60 m²
102	NN ROZVODŇA	58,40 m²
103	PREVÁDZKOVÁ MIESTNOSŤ	474,76 m²
	SPOLU	558,76 m²

LEGENDA

	STROJNÉ ZARIADENIA - I. ETAPA
	STROJNÉ ZARIADENIA - II. ETAPA
	OBJEKT - II. ETAPA

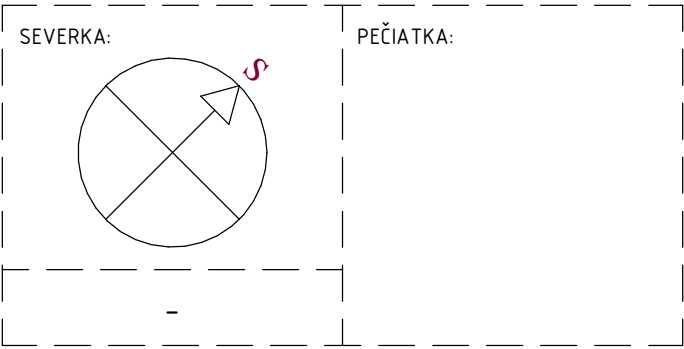

 EXPRO s.r.o. P.O.BOX 128, 927 01 ŠALA (areál DUSLO, a.s.) tel.fax: +421 31 7703955 e-mail: exp@exp-slovak		Zodpovedný projektant: Ing. Daniel Szabo		Vypracoval: Ing. Daniel Szabo	
Investor: Tate & Lyle Boleraz, s.r.o.		HIP: -		VTÚ: Ing. Igor Gál	
Stavba: Modifikovaný škrob, SO 114		Miesto stavby: Boleráz 114, 919 08 Boleráz		Dátum: 03/2025	
				Účel PD: -	
				Č. zákazky: 7730	
				Formát: 700x420 Mierka: 1:100	
Obsah:		Pôdorys 1NP		ČÍSLO KÓPIE: 7730-003	
ČÍSLO PROJEKTU INVESTORA		ARCHÍVNE ČÍSLO INVESTORA			