


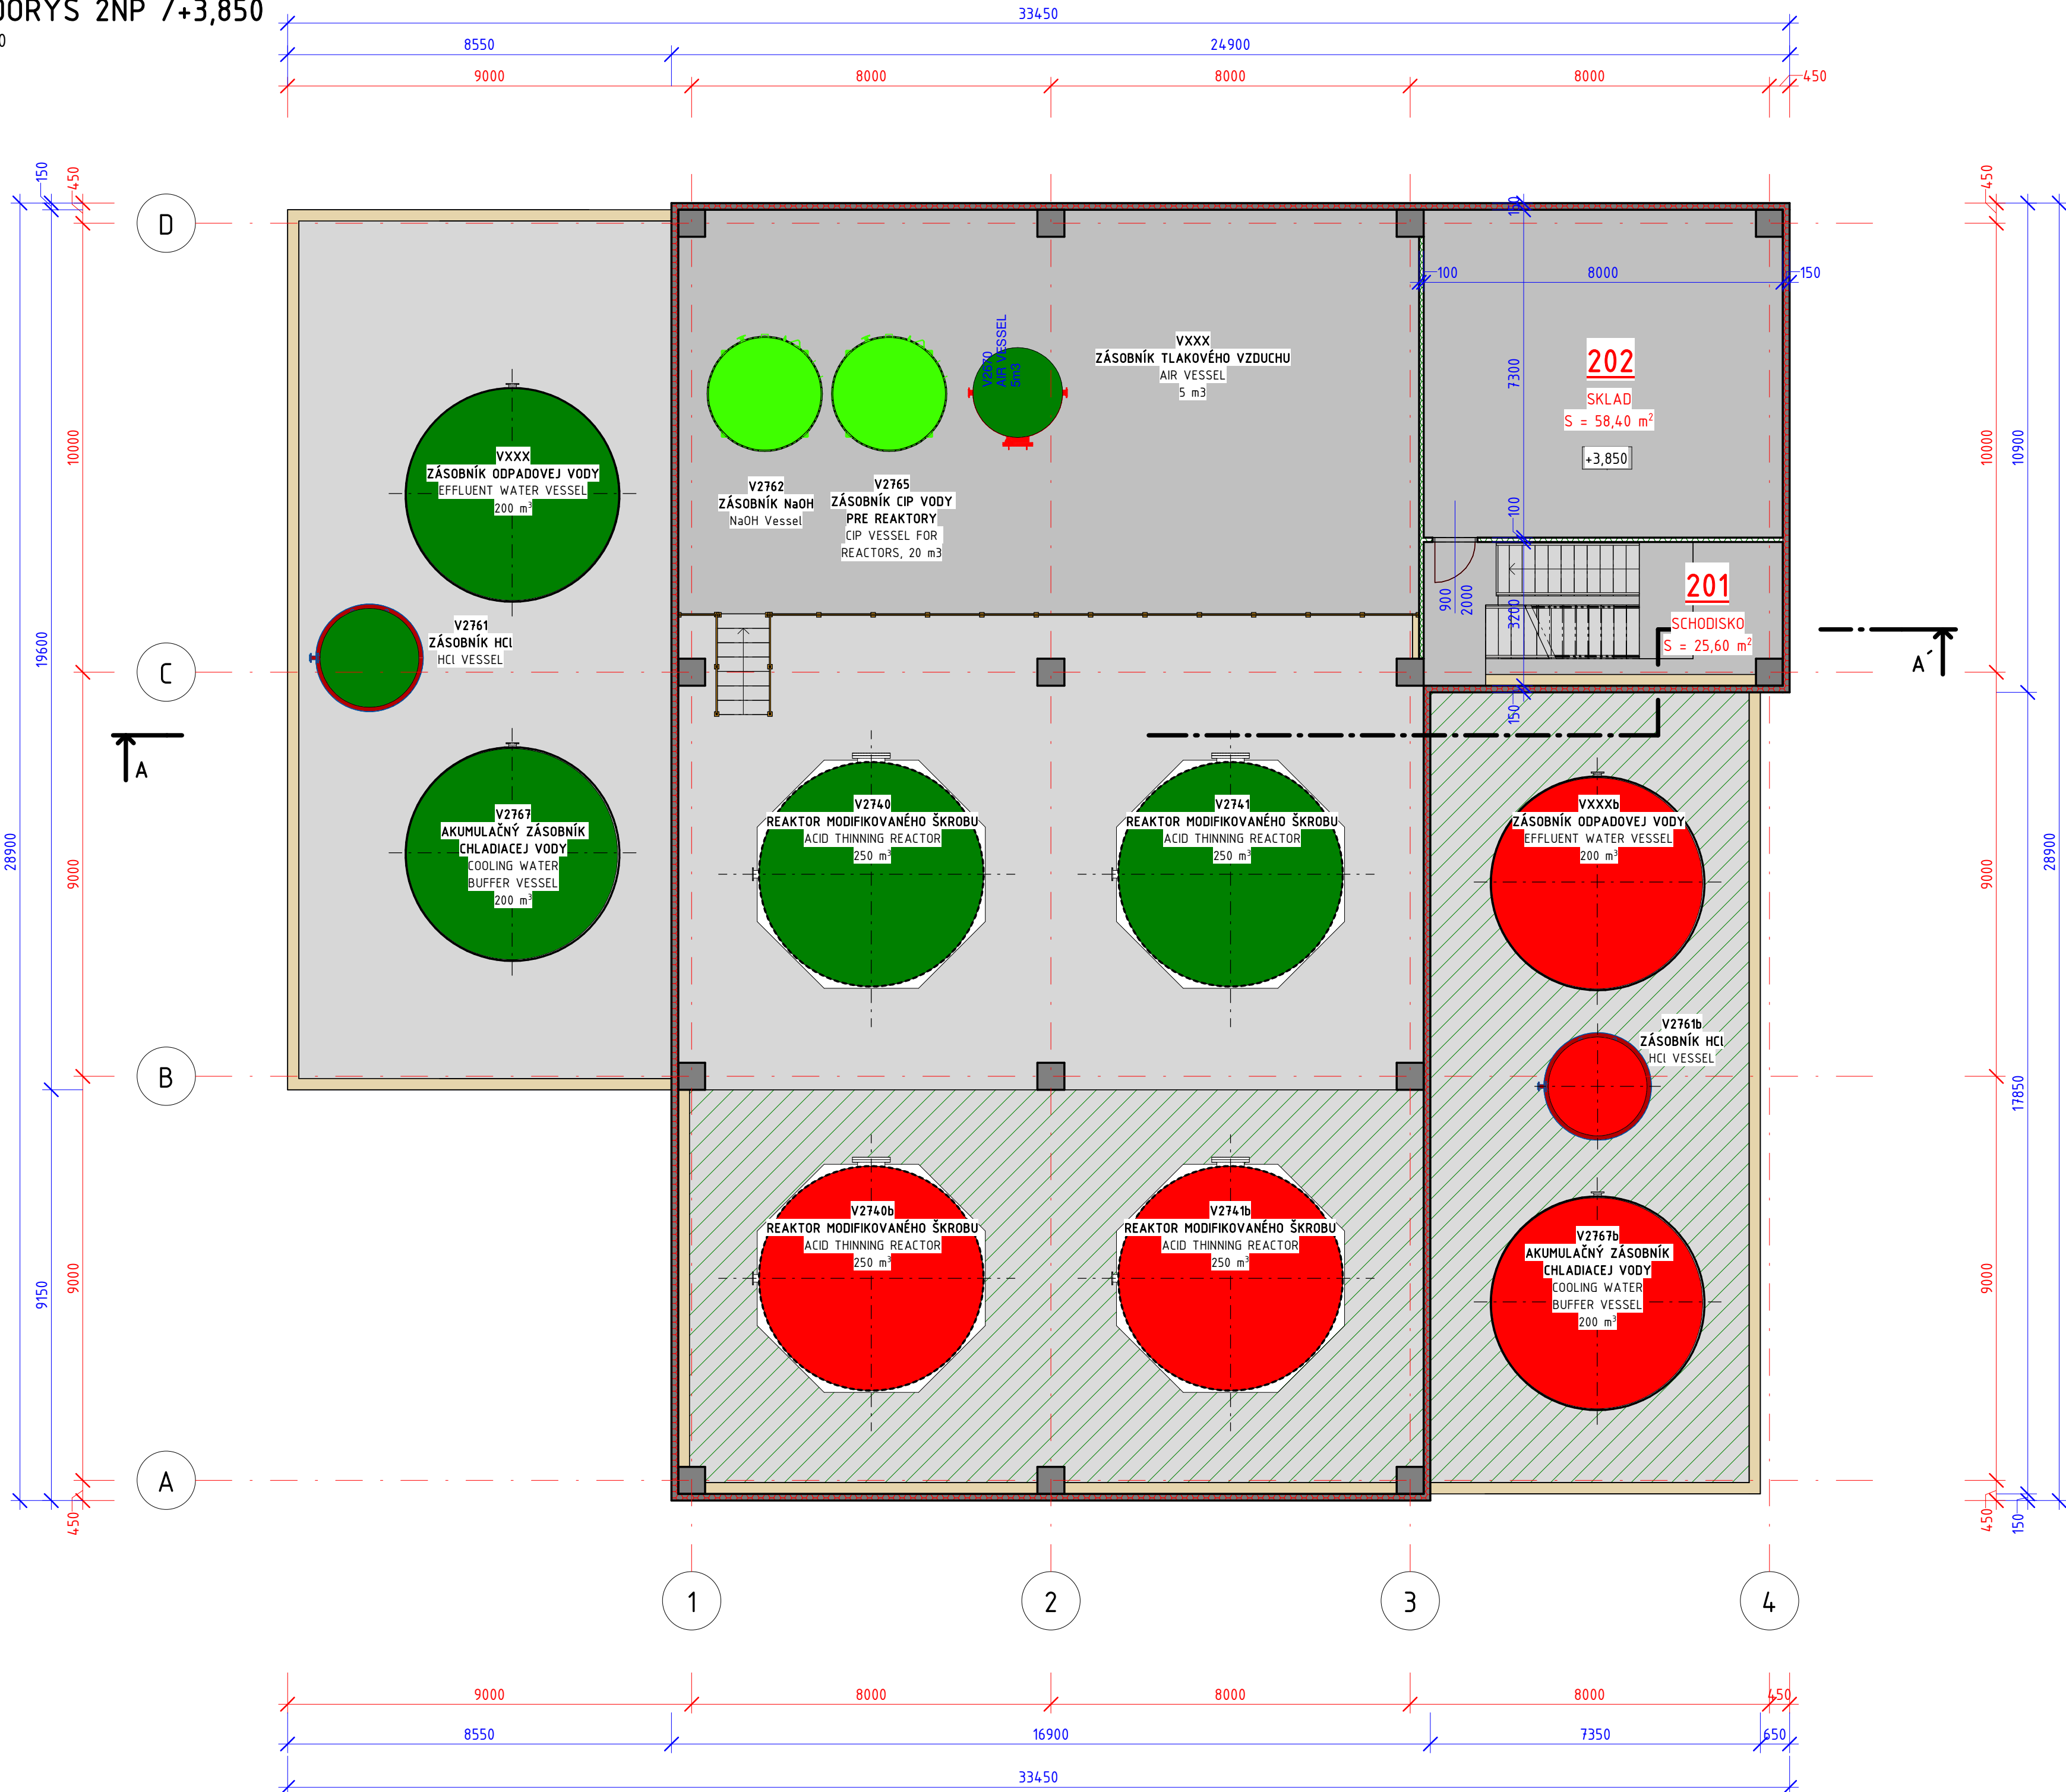

LEGENDA MIESTNOSTÍ

OZNAČENIE	NÁZOV	PLOCHA
201	SCHODISKO	25,60 m²
202	SKLAD	58,40 m²
SPOLU		558,76 m²

LEGENDA

- STROJNÉ ZARIADENIA - I. ETAPA
- STROJNÉ ZARIADENIA - II. ETAPA
- OBJEKT - II. ETAPA

SEVERKA:

PEČIATKA:

EXPRO s.r.o. P.O.BOX 128, 927 01 ŠALA (areál DUSLO, a.s.) tel./fax: +421 31 7703955 e-mail: exp@exp.slovakia		Zodpovedný projektant: Ing. Daniel Szabo		Vypracoval: Ing. Daniel Szabo	
Investor: Tate & Lyle Boleraz, s.r.o.		HIP: -		VTÚ: Ing. Igor Gál	
Miesto stavby: Boleráz 114, 919 08 Boleráz		Dátum: 03/2025		Účel PD: -	
Stavba: Modifikovaný škrob, SO 114		Č. zákazky: 7730		Formát: 700x420	
		Mierka: 1:100		Číslo kópie: 7730-004	
Obsah: Pôdorys 2NP/+3,850		Číslo projektu INVESTORA		Archívne číslo INVESTORA	