


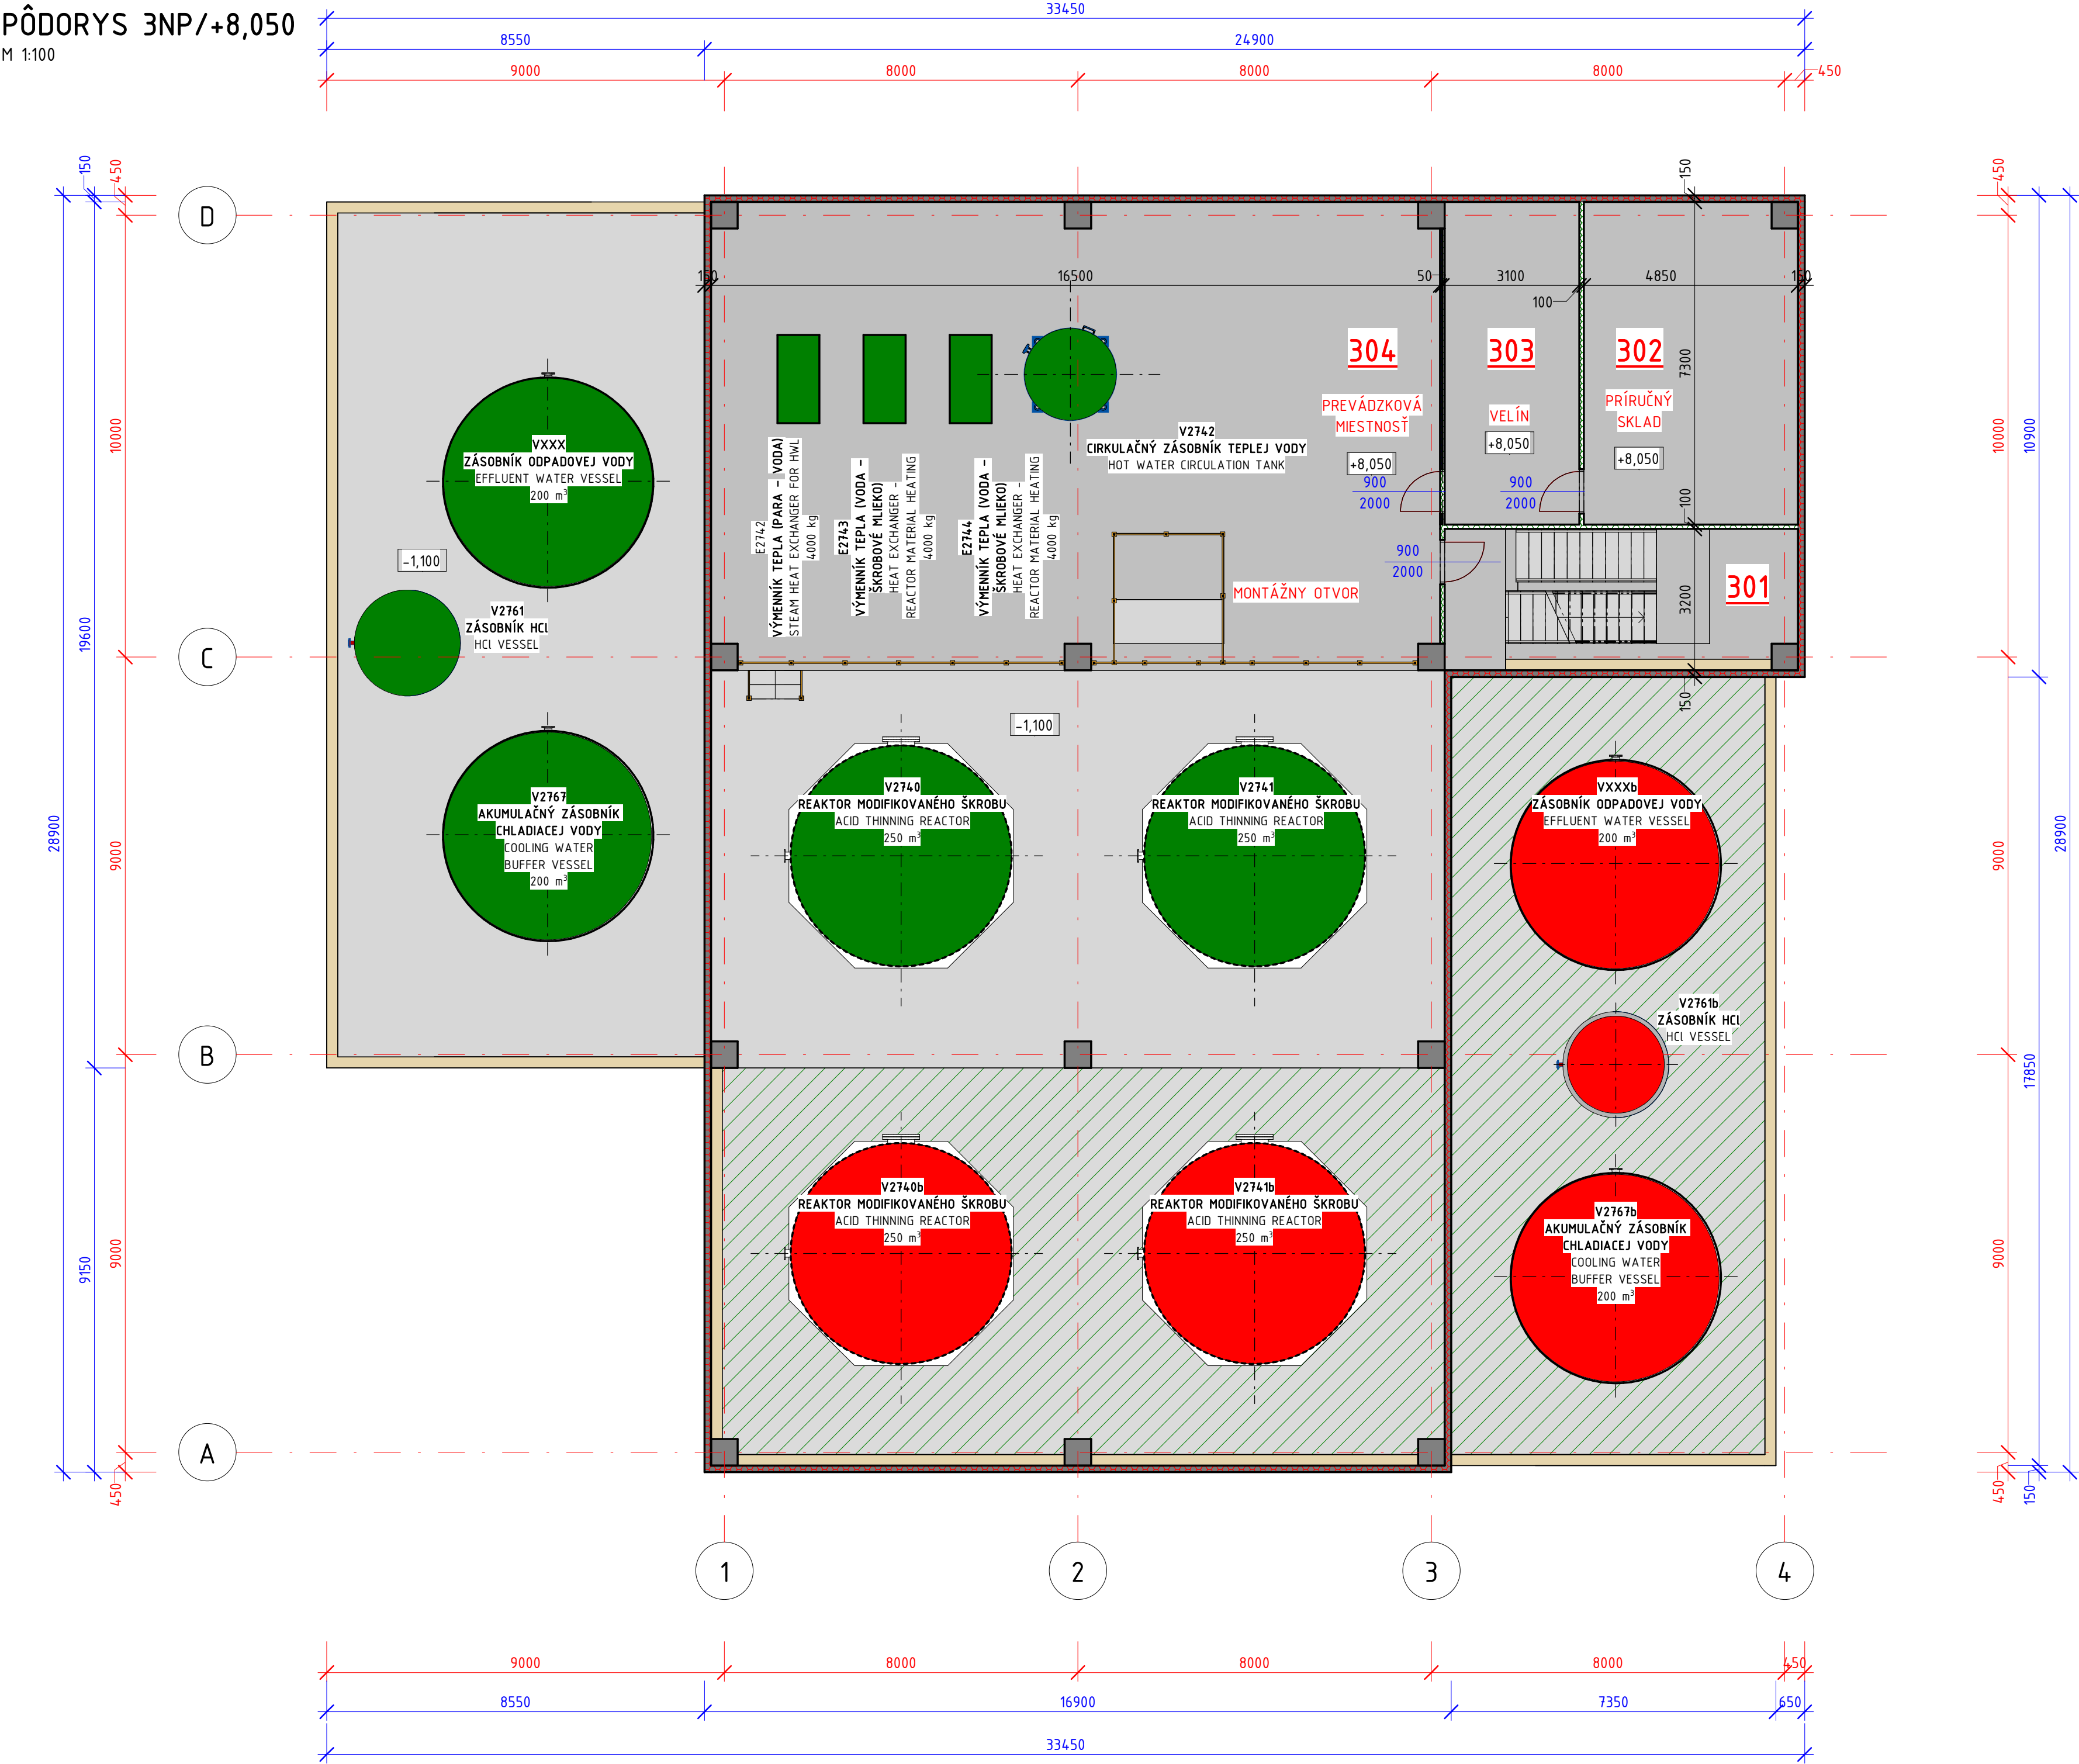


LEGENDA MIESTNOSTÍ

OZNAČENIE	NÁZOV	PLOCHA
301	SCHODISKO	25,60 m²
302	PRÍRUČNÝ SKLAD	35,41 m²
303	VELÍN	22,63 m²
304	PREVÁDZKOVÁ MIESTNOSŤ	474,76 m²
SPOLU		558,40 m²

LEGENDA

- STROJNÉ ZARIADENIA - I. ETAPA
- STROJNÉ ZARIADENIA - II. ETAPA
- OBJEKT - II. ETAPA

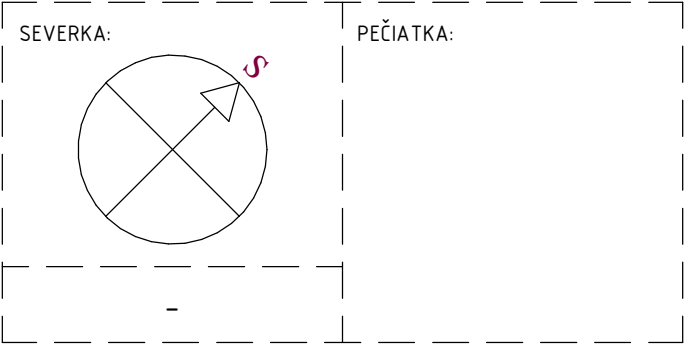

 EXPRO s.r.o. P.O.BOX 128, 927 01 ŠALA (areál DUSLO, a.s.) tel.fax: +421 31 7703955 e-mail: expro@expro.sk		Zodpovedný projektant: Ing. Daniel Szabo		Vypracoval: Ing. Daniel Szabo	
Investor: Tate & Lyle Boleraz, s.r.o.		HIP: - Ing. Igor Gál		VTÚ: Ing. Igor Gál	
Stavba: Modifikovaný škrob, SO 114		Miesto stavby: Boleráz 114, 919 08 Boleráz		Dátum: 03/2025	
				Účel PD: -	
				Č. zákazky: 7730	
				Formát: 700x420 Mierka: 1:100	
Obsah: Pôdorys 3NP/+8,050				ČÍSLO KÓPIE: ČÍSLO VÝKRESU: 7730-005	
ČÍSLO PROJEKTU INVESTORA		ARCHÍVNE ČÍSLO INVESTORA			