


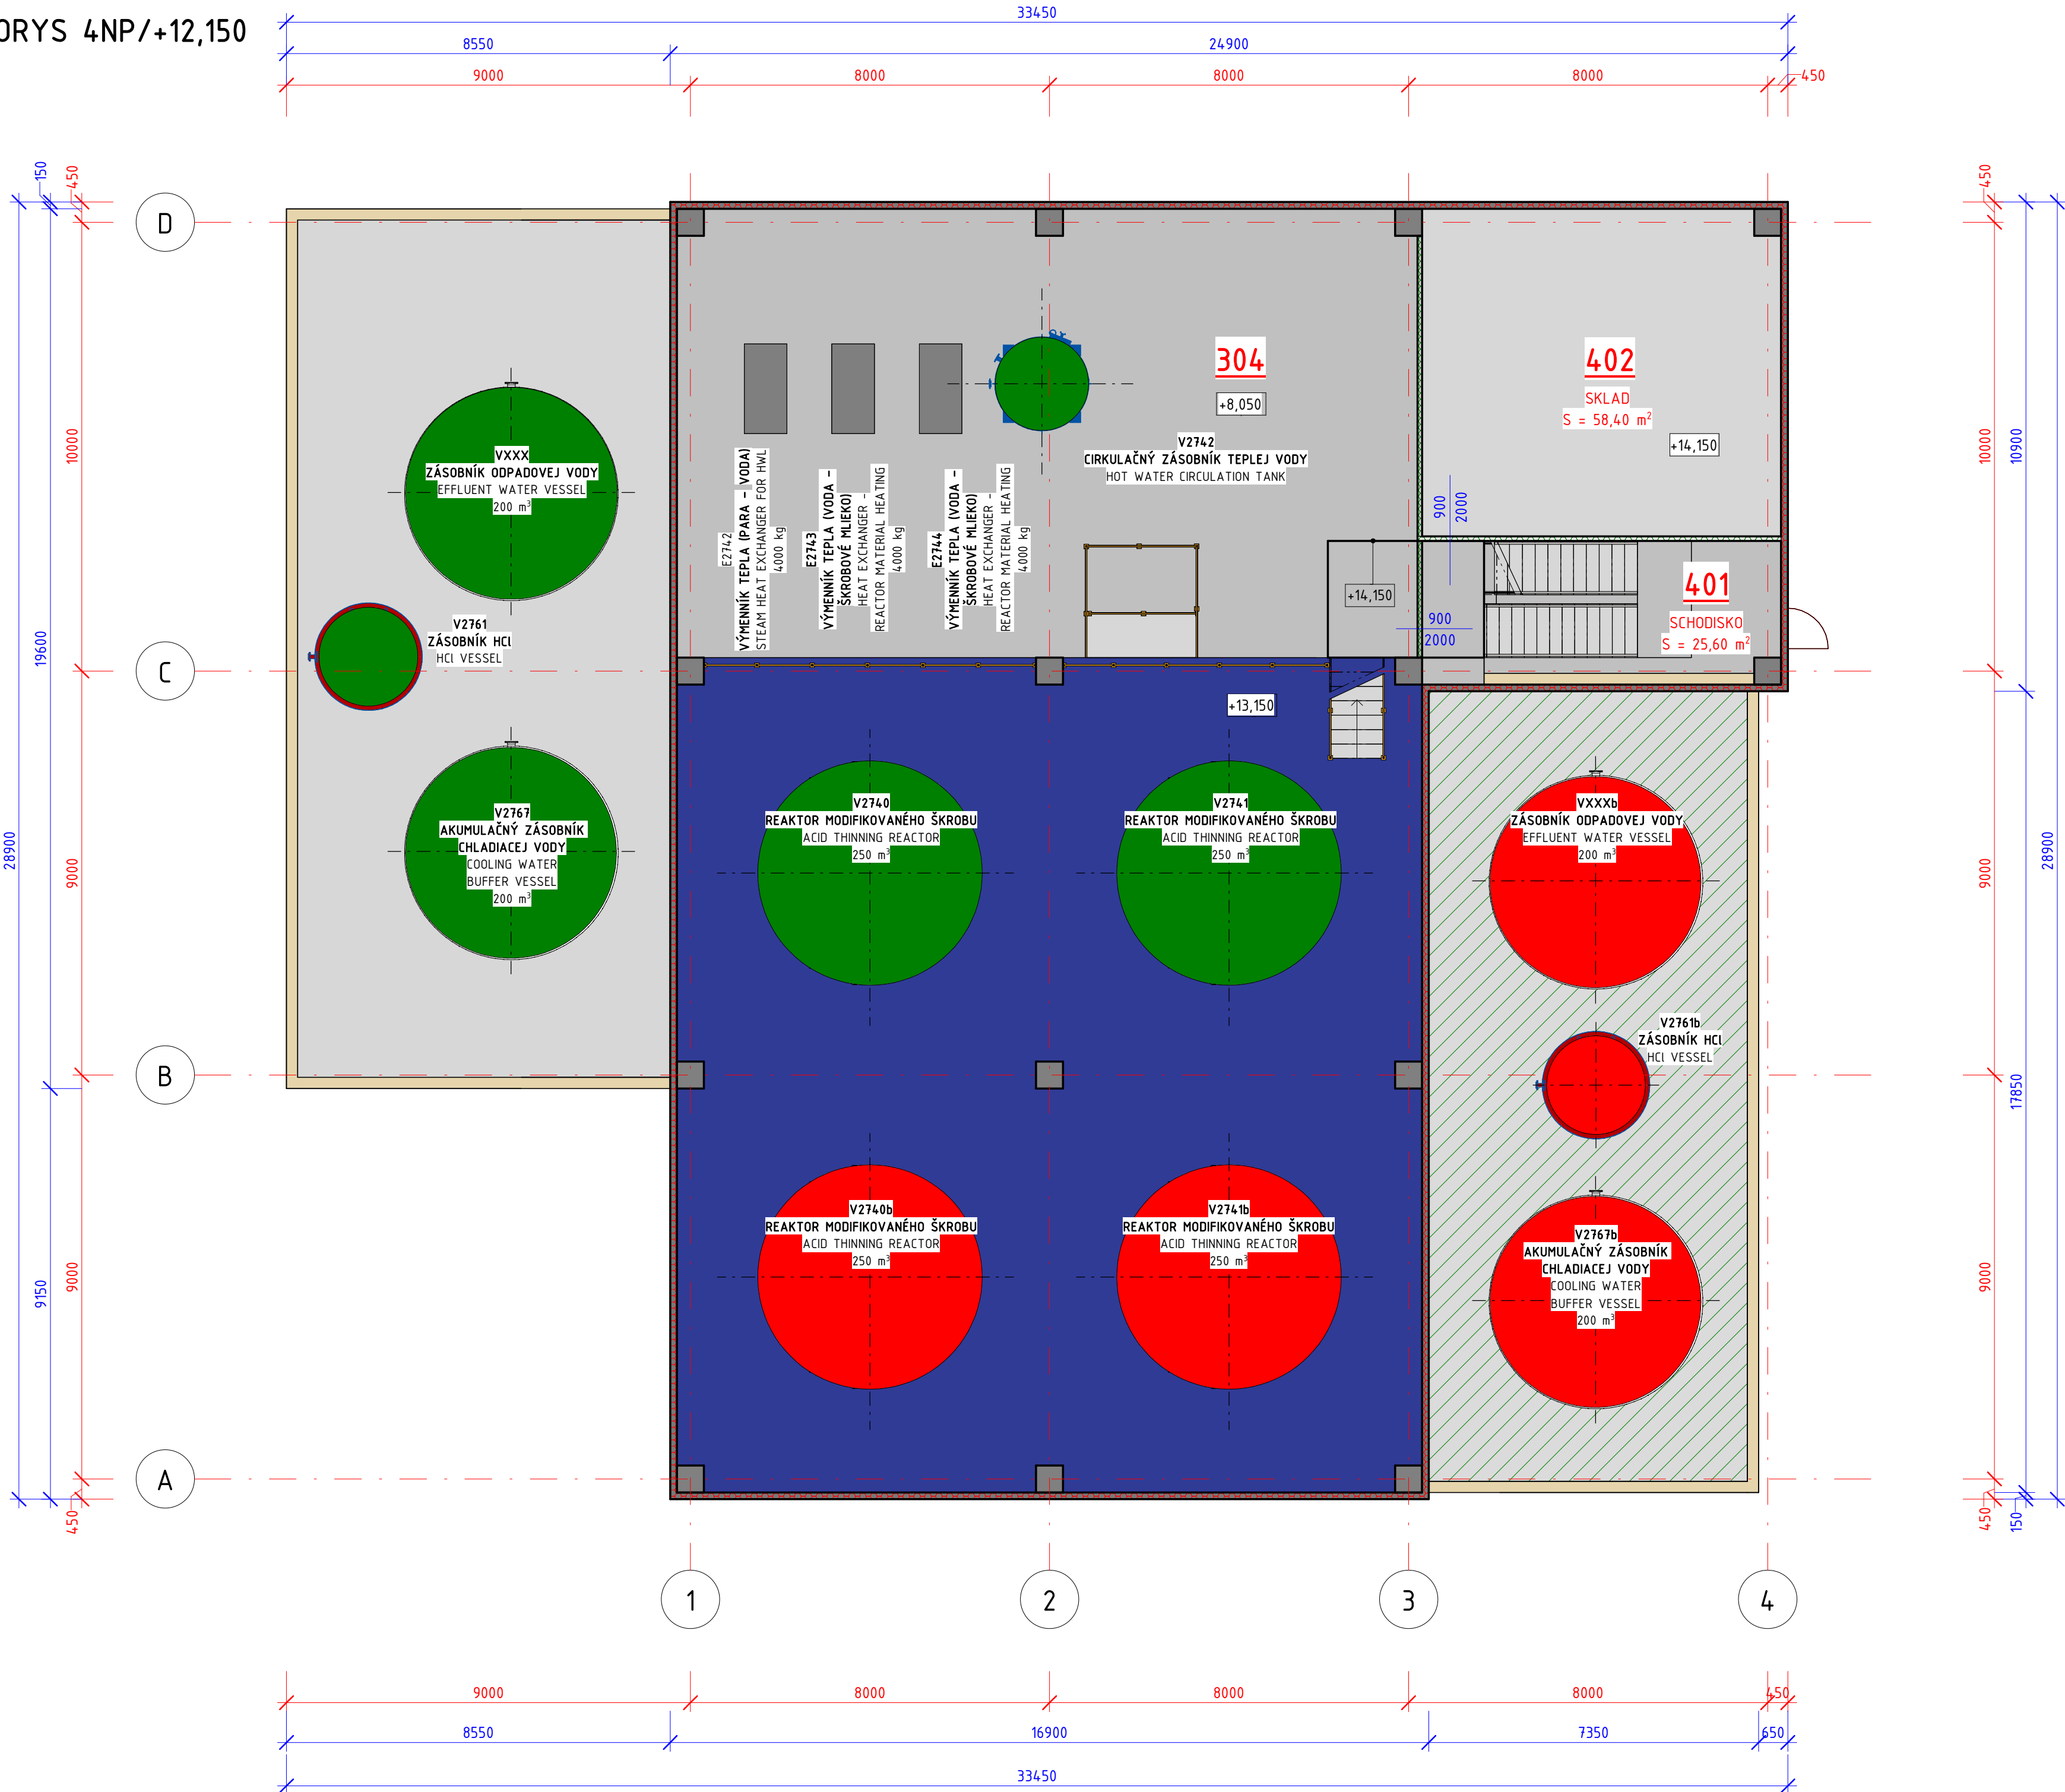


LEGENDA MIESTNOSTÍ

OZNAČENIE	NÁZOV	PLOCHA
401	SCHODISKO	25,60 m²
402	SKLAD	58,40 m²
SPOLU		558,76 m²

LEGENDA

- STROJNÉ ZARIADENIA - I. ETAPA
- STROJNÉ ZARIADENIA - II. ETAPA
- OBJEKT - II. ETAPA

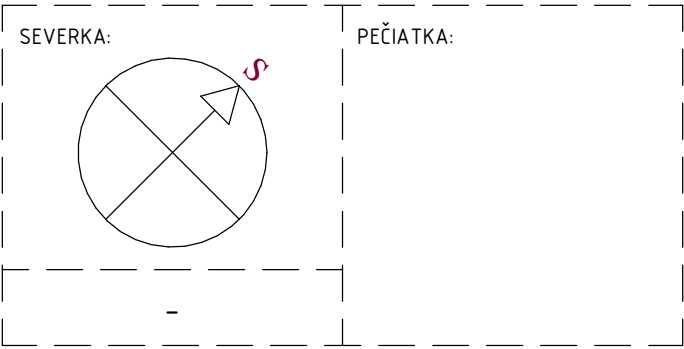

EXPRO s.r.o. P.O.BOX 128, 927 01 SALA (areál DUSLO, a.s.) tel.fax: +421 31 7703955 e-mail: expro@expro.sk				Zodpovedný projektant: Ing. Daniel Szabo				Vypracoval: Ing. Daniel Szabo			
Investor: Tate & Lyle Boleraz, s.r.o.				HIP: -				V.TÚ: Ing. Igor Gál			
				Miesto stavby: Boleráz 114, 919 08 Boleráz				Dátum:		03/2025	
				Stavba: Modifikovaný škrob, SO 114				Účel PD:		-	
Obsah:								Č. zákazky:		7730	
								Formát:		700x420	Mierka:
				ČÍSLO KÓPIE:		ČÍSLO VÝKRESU:					
						7730-006					
ČÍSLO PROJEKTU INVESTORA						ARCHÍVNE ČÍSLO INVESTORA					