


PÔDORYS STRECHY/
+22,600

M 1:100

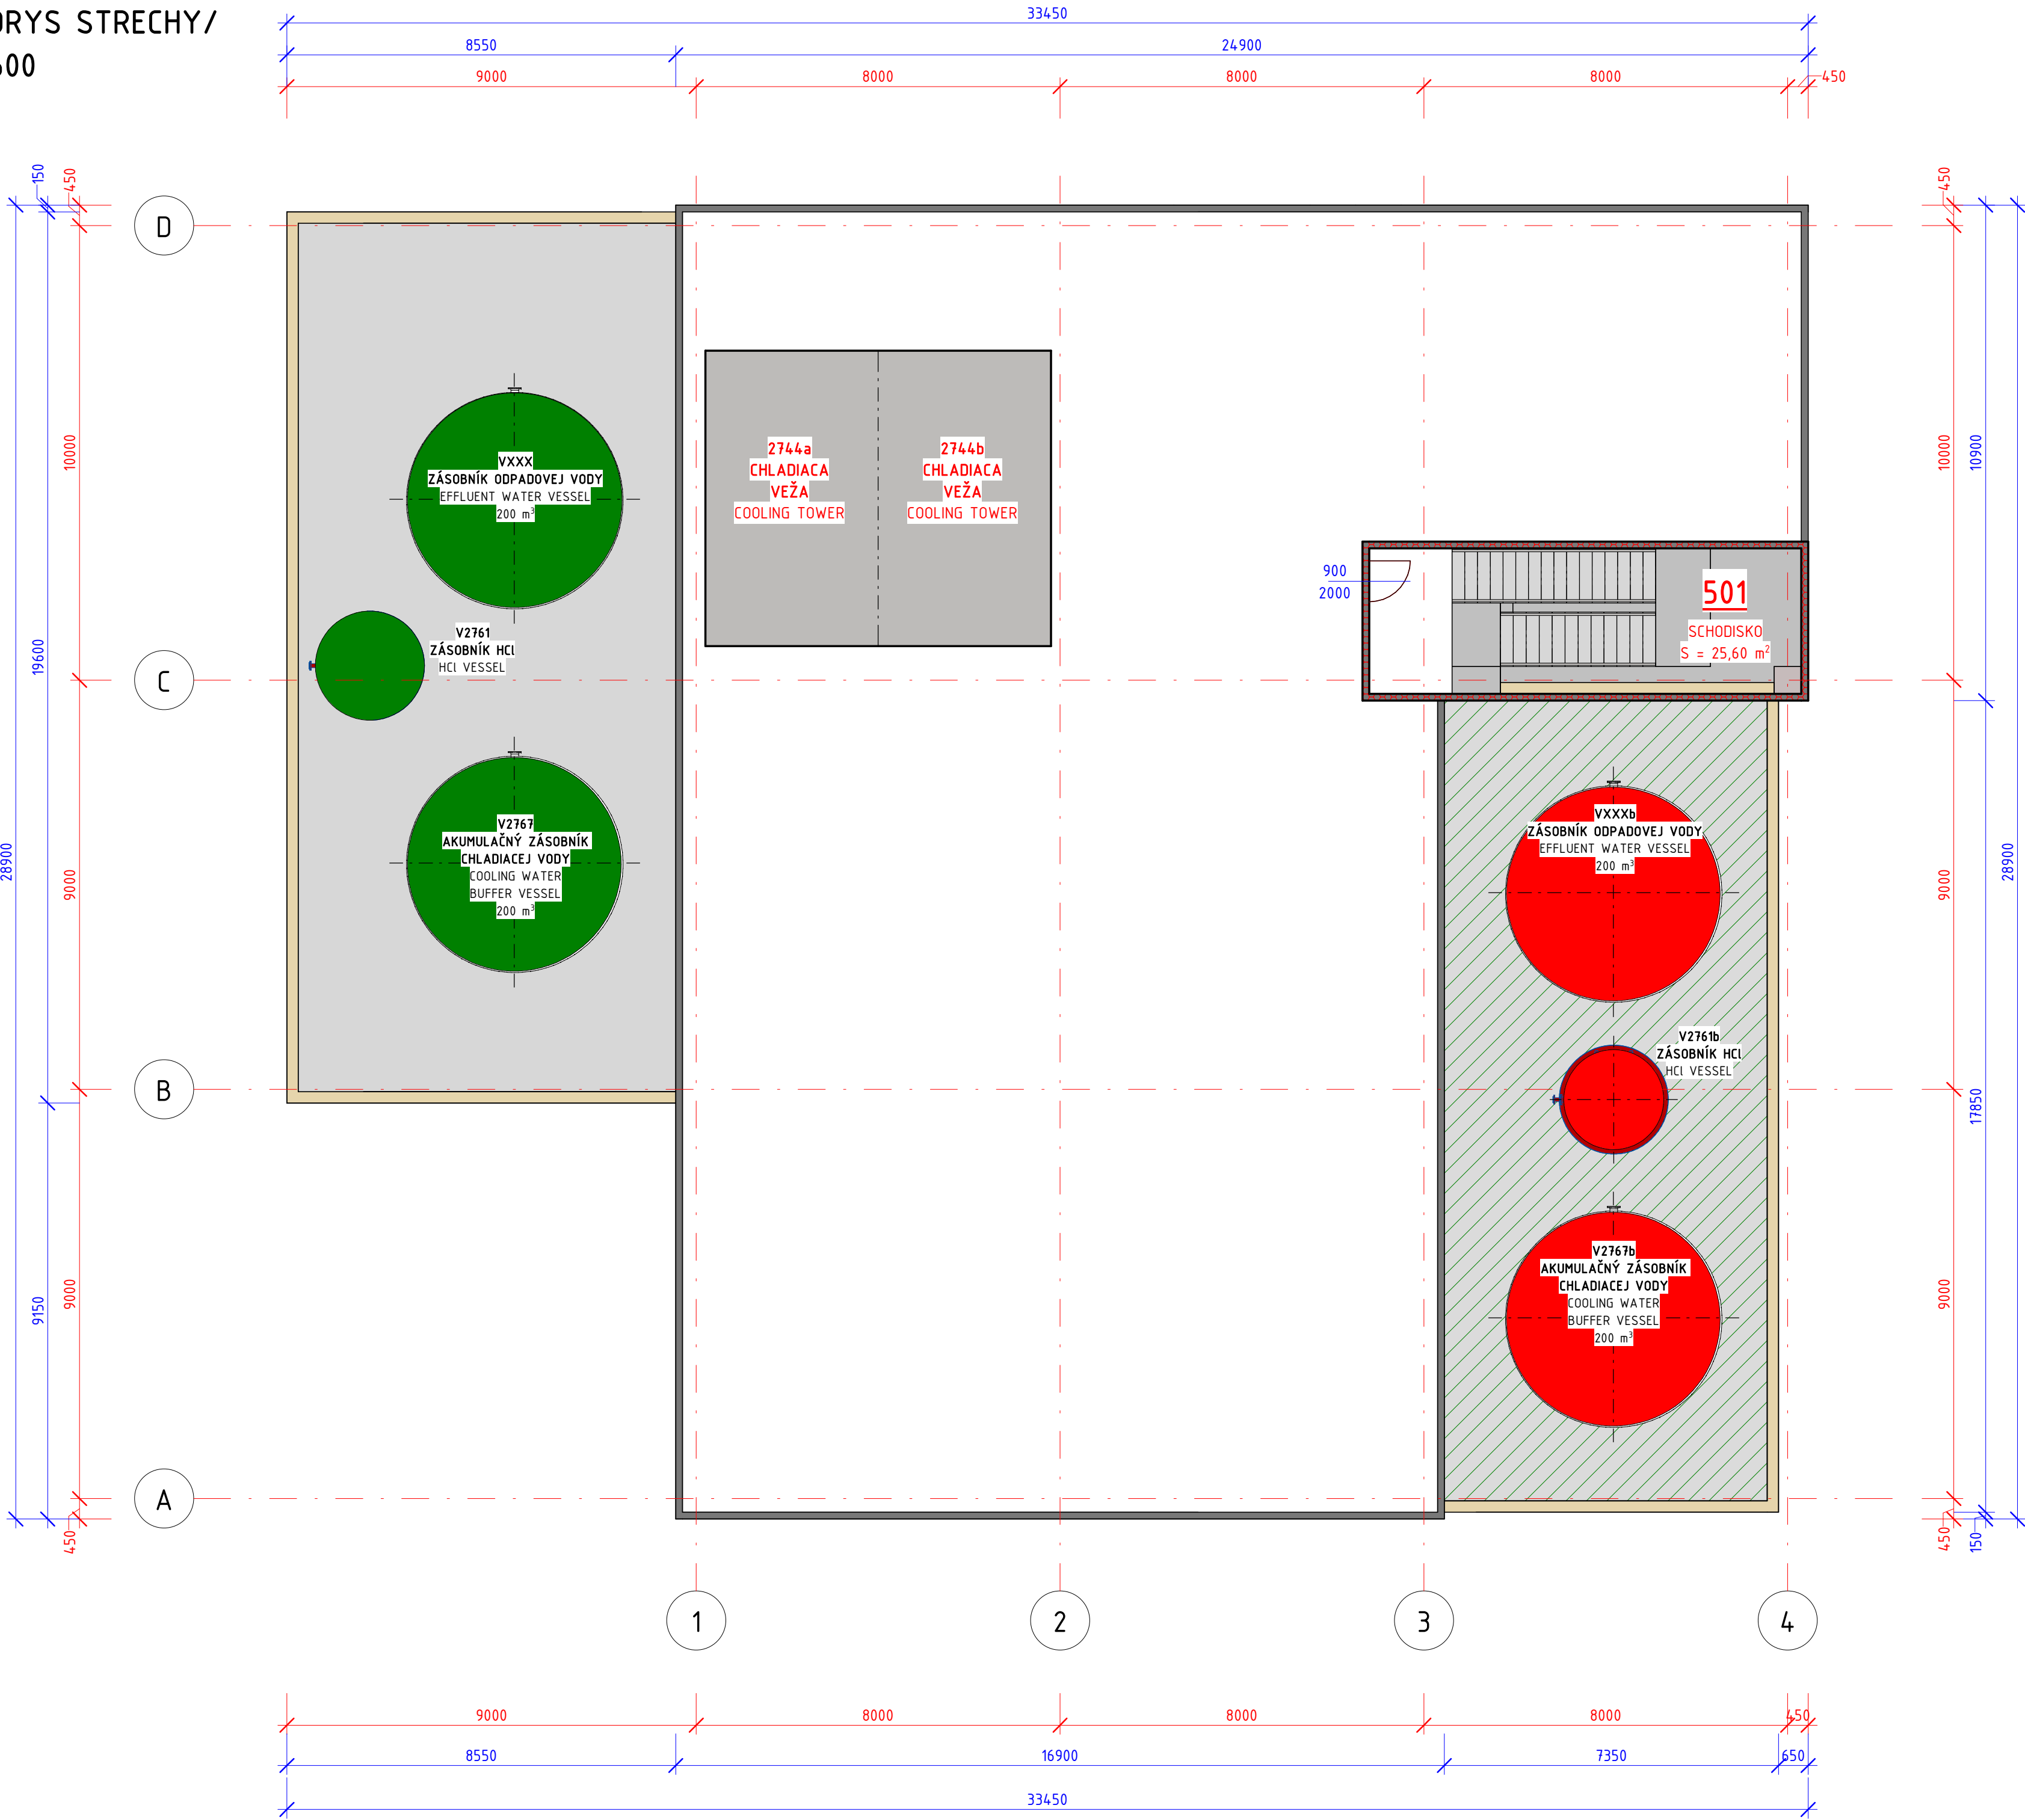


LEGENDA MIESTNOSTÍ

OZNAČENIE	NÁZOV	PLOCHA
501	SCHODISKO	25,60 m²
	SPOLU	558,40 m²

LEGENDA

- STROJNÉ ZARIADENIA – I. ETAPA
- STROJNÉ ZARIADENIA – II. ETAPA
- OBJEKT – II. ETAPA

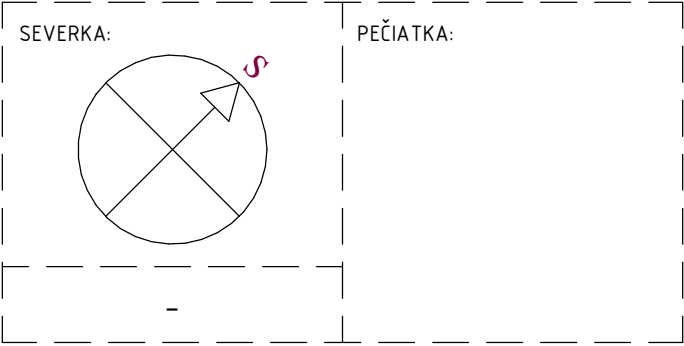

 EXPRO s.r.o. P.O.BOX 128, 927 01 ŠALA (areál DUSLO, a.s.) tel.fax:+421 31 7703955 e-mail: exp@exp.slo.sk		Zodpovedný projektant: Ing. Daniel Szabo HIP: -	Vypracoval: Ing. Daniel Szabo VTÚ: Ing. Igor Gál			
Investor: Tate & Lyle Boleraz, s.r.o.		Miesto stavby: Boleráz 114, 919 08 Boleráz	Dátum:	03/2025		
Stavba: Modifikovaný škrob, SO 114			Účel PD:	-		
			Č. zákazky:	7730		
			Formát:	700x420	Mierka:	1:100
			ČÍSLO KÓPIE:		ČÍSLO VÝKRESU:	
Obsah: Pôdorys strechy/+22,600			7730-007			
ČÍSLO PROJEKTU INVESTORA		ARCHÍVNE ČÍSLO INVESTORA				