


REZ A-A'

M 1:100

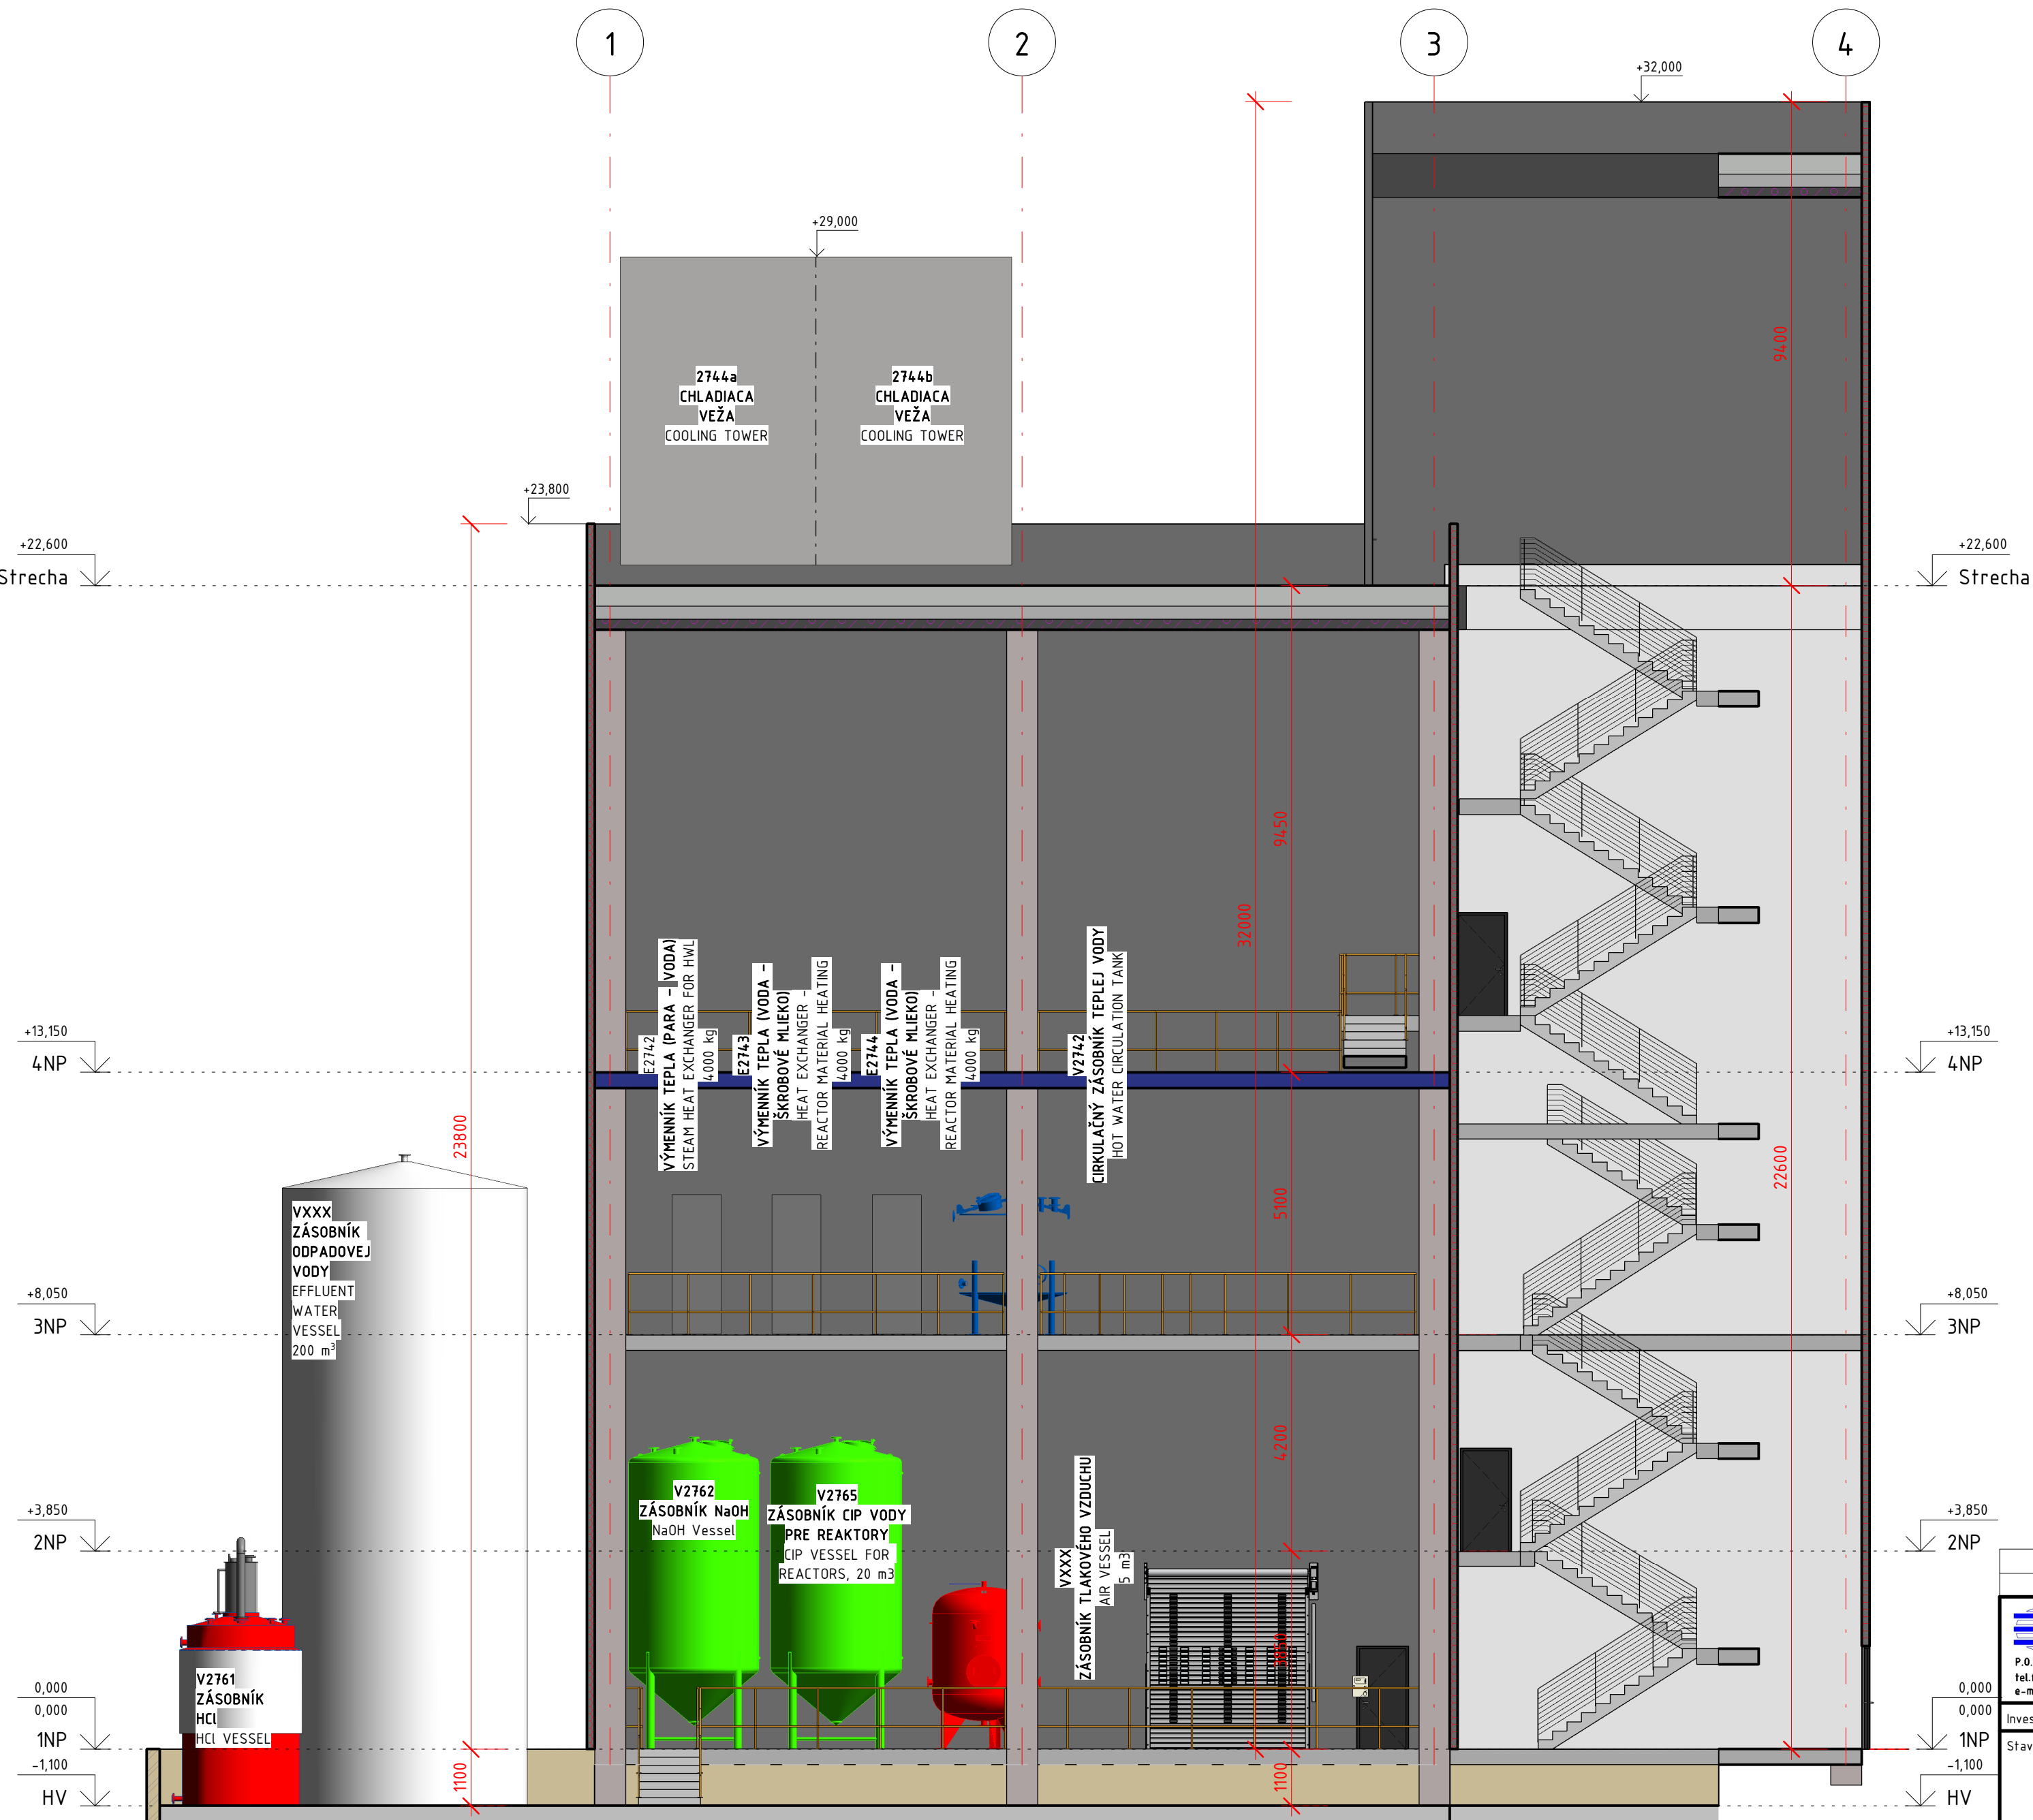

LEGENDA

- STROJNÉ ZARIADENIA - I. ETAPA
- STROJNÉ ZARIADENIA - II. ETAPA
- OBJEKT - II. ETAPA

SEVERKA:

PEČIATKA:

EXPRO s.r.o. P.O.BOX 128, 927 01 ŠALA (areál DUSLO, a.s.) tel.fax: +421 31 7703955 e-mail: expro@expro.sk		Zodpovedný projektant: Ing. Daniel Szabo		Vypracoval: Ing. Daniel Szabo	
Investor: Tate & Lyle Boleraz, s.r.o.		Miesto stavby: Boleráz 114, 919 08 Boleráz		Dátum: 03/2025	
Stavba: Modifikovaný škrob, S0 114		HIP: -		VTÚ: Ing. Igor Gál	
Obsah: Rez A-A'		Č. zákazky: 7730		Účel PD: -	
ČÍSLO PROJEKTU INVESTORA		Formát: 594x420		Mierka: 1:100	
ARCHÍVNE ČÍSLO INVESTORA		ČÍSLO KÓPIE:		ČÍSLO VÝKRESU: 7730-008	