

21

6A

20

19

22

10

23

M 1:10 000

S

SPRACOVANÉ NA PODKLADE PLATNEHO ÚPN-SÚ MARTIN V ZNENÍ Z a d č. 6 - 7, VÝREZ





6C

16

12

2


3

9

M 1:10 000



SPRACOVANÉ NA PODKLADĚ PLATNÉHO ÚPN-SÚ MARTIN V ZNENÍ Zač. č. 6-7, VÝREZ

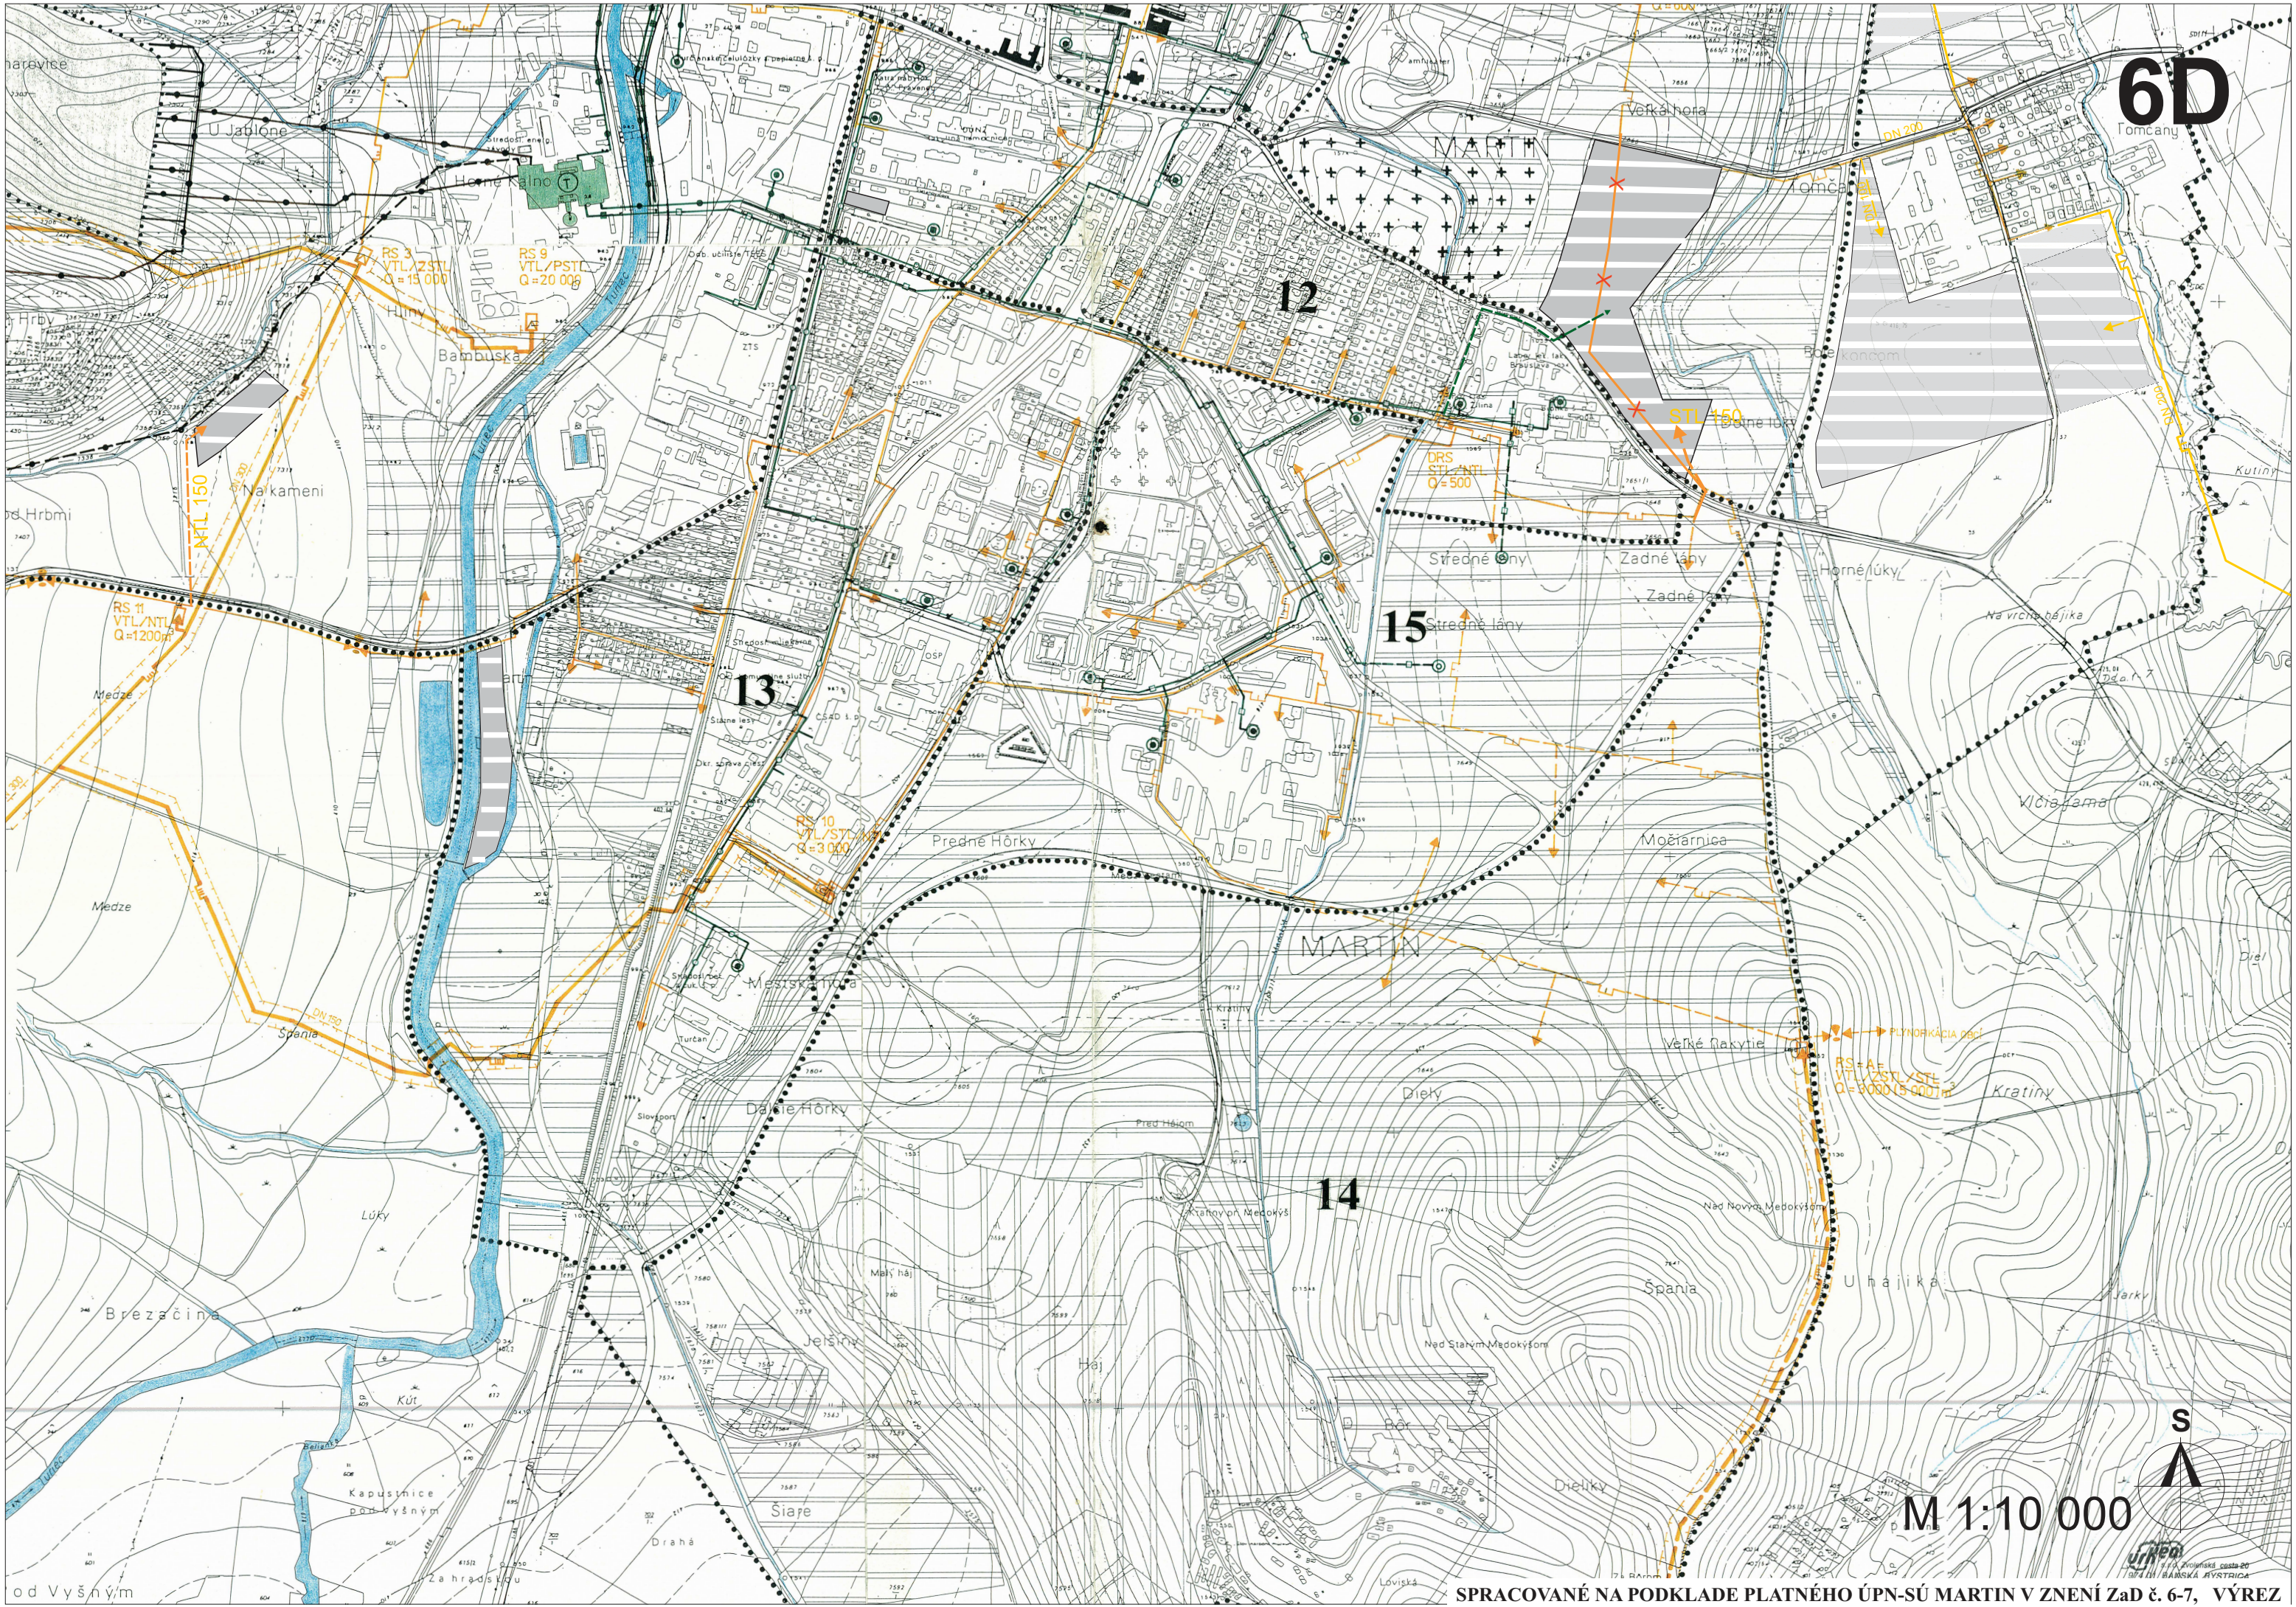

6D

12

15

13

14

M 1:10 000



ÚZEMNÝ PLÁN SÍDELNÉHO ÚTVARU MARTIN

V ZNENÍ ZaD č. 6 - 7

STAV	NÁVRH	VÝHEAD	
			Hranice a čísla urbanistických okrskov
			Zastavané plochy
			Vodné toky a plochy
			Vysokotlakový plynovod, prípojka 4,0 / 2,5 MPa
			Napájací strednotlakový plynovod 300 kPa
			Hlavný strednotlakový distribučný plynovod 100 kPa
			Hlavný nízkotlakový distribučný plynovod
			Smer vedľajšieho rozvodu plynu
			Distribučná regulačná stanica
			Bodová regulačná stanica
			Prepoj integrovanej plynárenskej sústavy
			Návrh na prekládku plynovodu
			Bezpečnostné pásmo plynovodu
			Verejná tepláreň
			Okrsková výhrevňa
			Zdroj tepla (kotelňa) viac ako 6,0 MWt
			Hlavný horúcovodný napájač pozemný
			Hkavný horúcovodný napájač
			Hlavný parný napájač pozemný
			Hlavný parný napájač podzemný
			Parný napájač - na zrušenie
			Tepelná odovzdávacia stanica viac ako 3,0 MWt
			Smer napojenia
			Prepojovací teplovod do Vrutok
			Produktovod pre hydrozmes (strusku)
			Skládky teplárenského odpadu
			Javy na zrušenie

MARTIN Útvár hlavného architekta mesta Martin	Názov dokumentácie	ÚZEMNÝ PLÁN SÍDELNÉHO ÚTVARU MARTIN - ZMENY A DOPLNKY č. 7		Číslo výkresu 6
	Názov výkresu	NÁVRH TECHNICKÉHO VYBAVENIA ÚZEMIA ENERGETIKA - TEPLO, PLYN		
ÚTVAR HLAVNÉHO ARCHITEKTA MESTA MARTIN, Námestie S.H. Vajanského 1, 036 01 Martin				
ROK SPRACOVANIA 2018		HLAVNÝ RIEŠITEĽ Ing. arch. M. Krajčírovičová	ZODPOVEDNÝ PROJEKTANT Ing. Adam Kollárik	
MIERKA 1:10 000				