



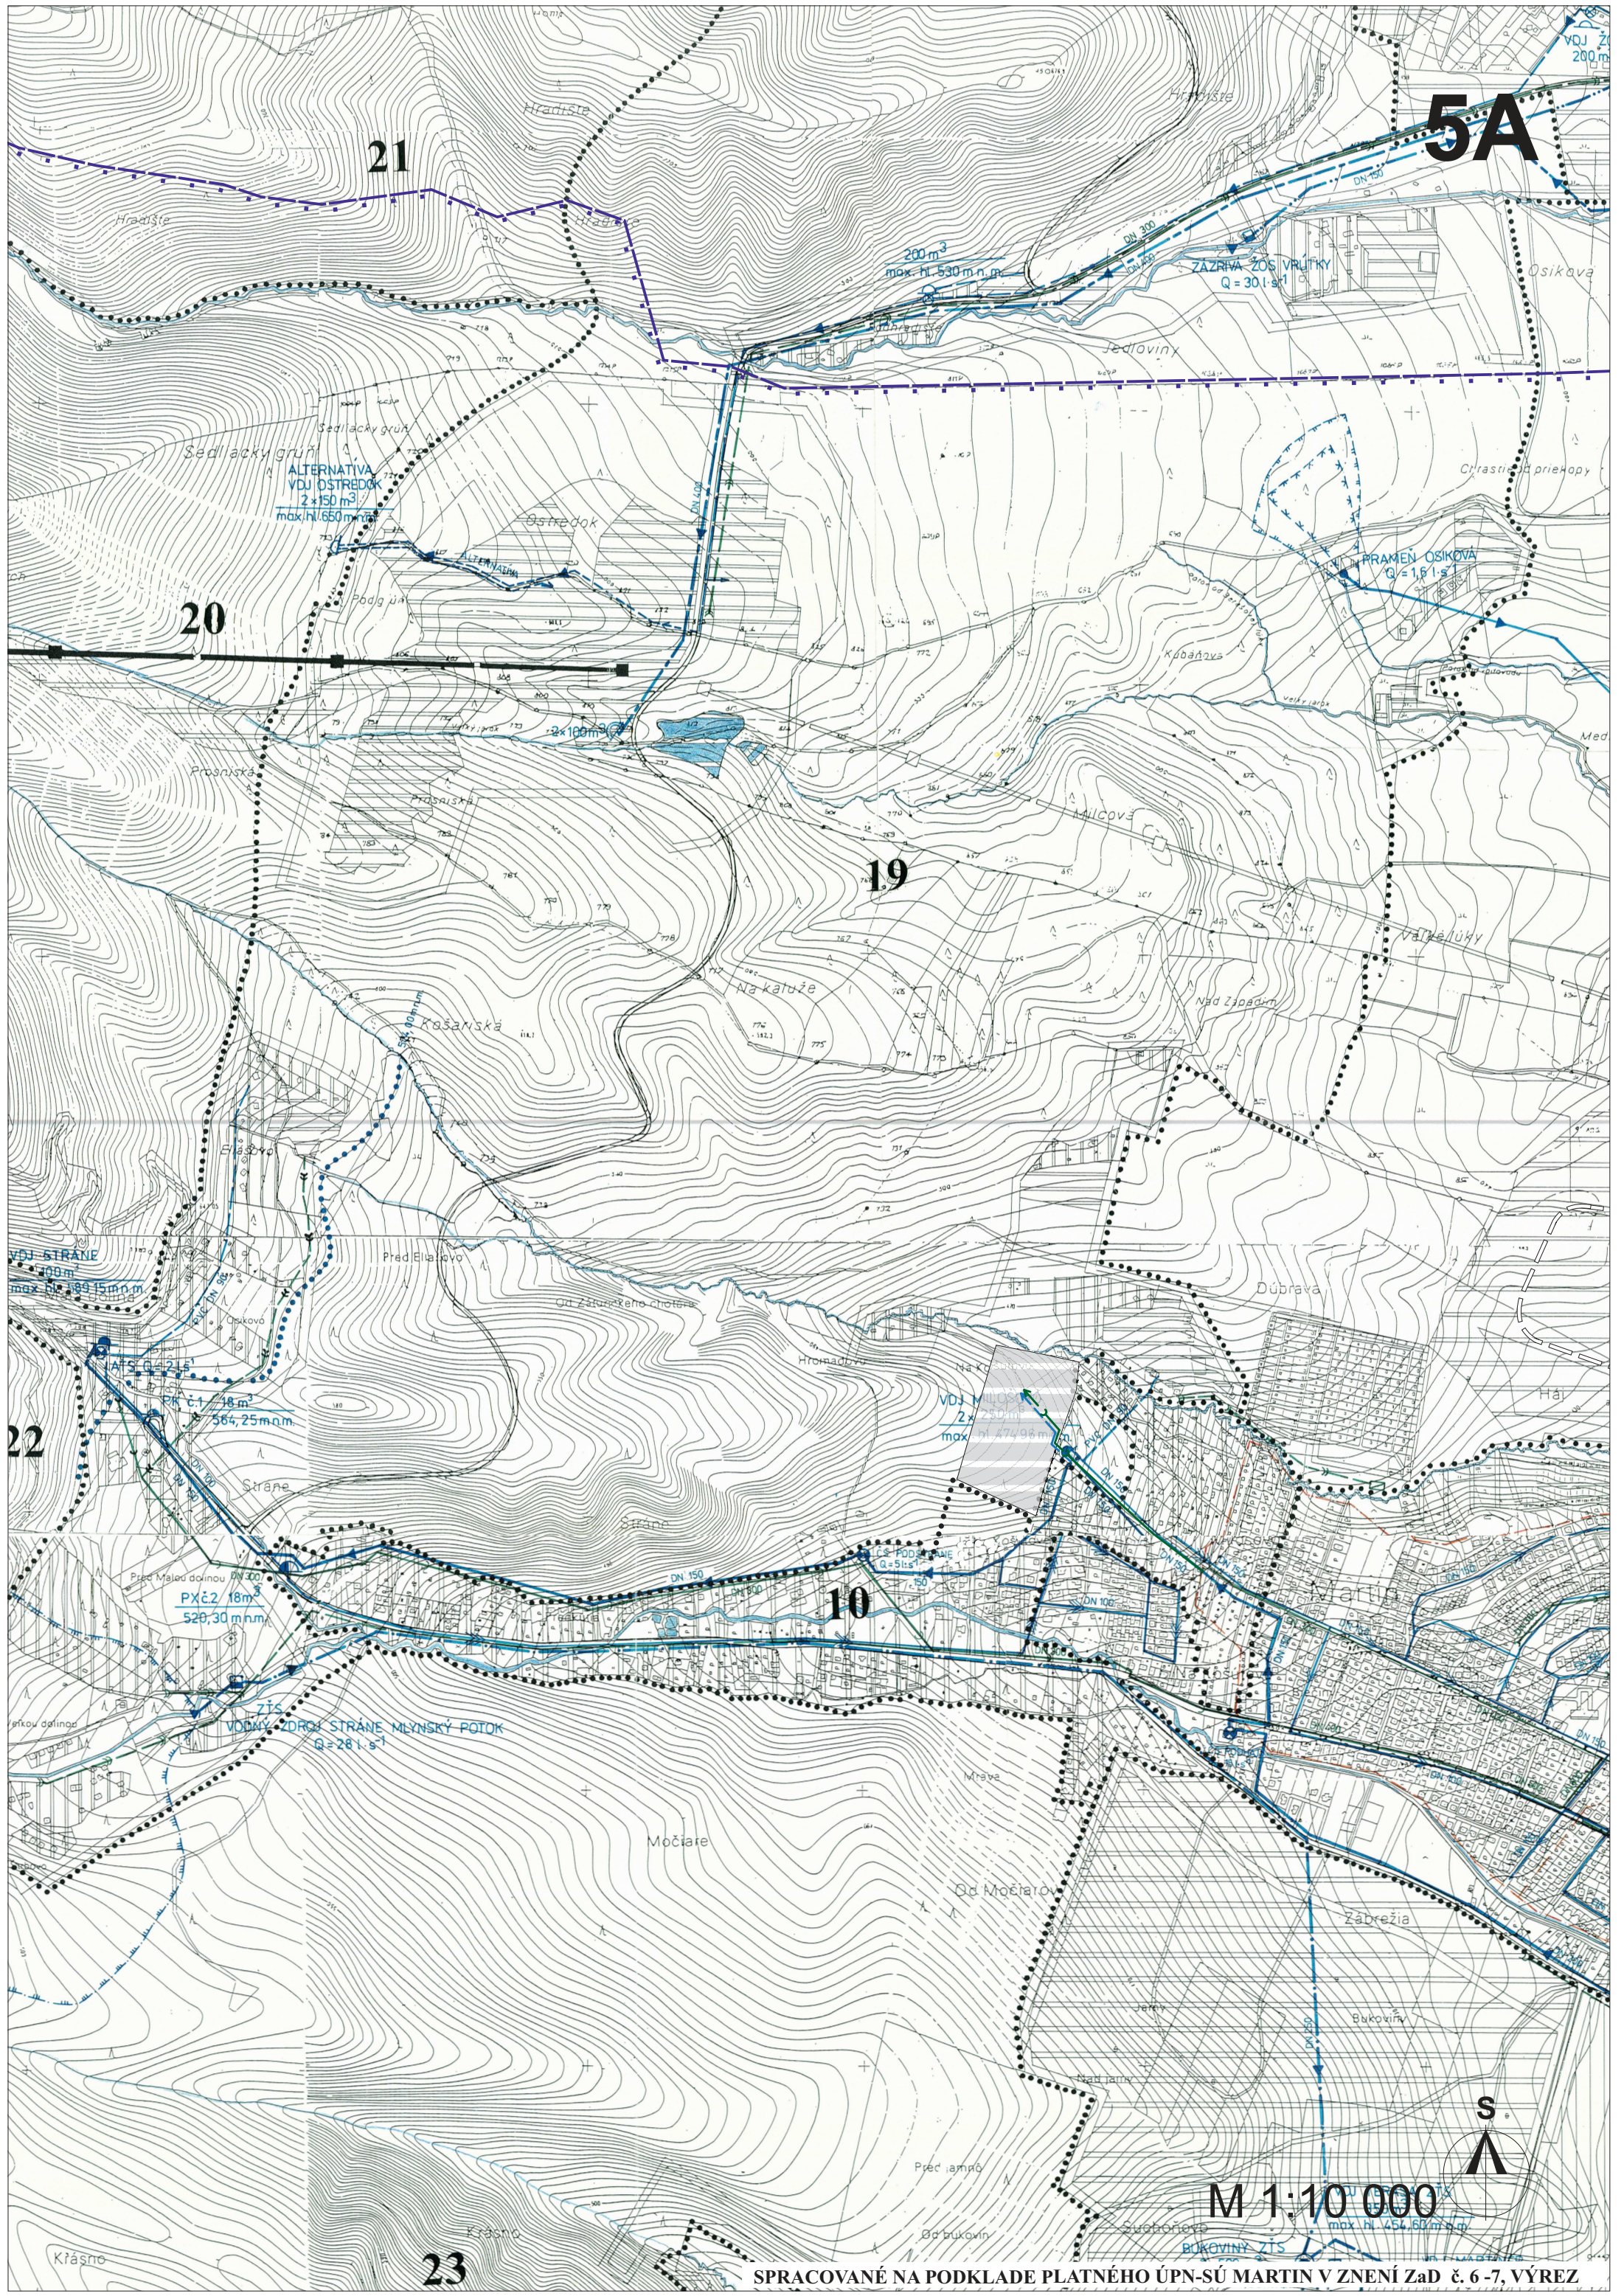

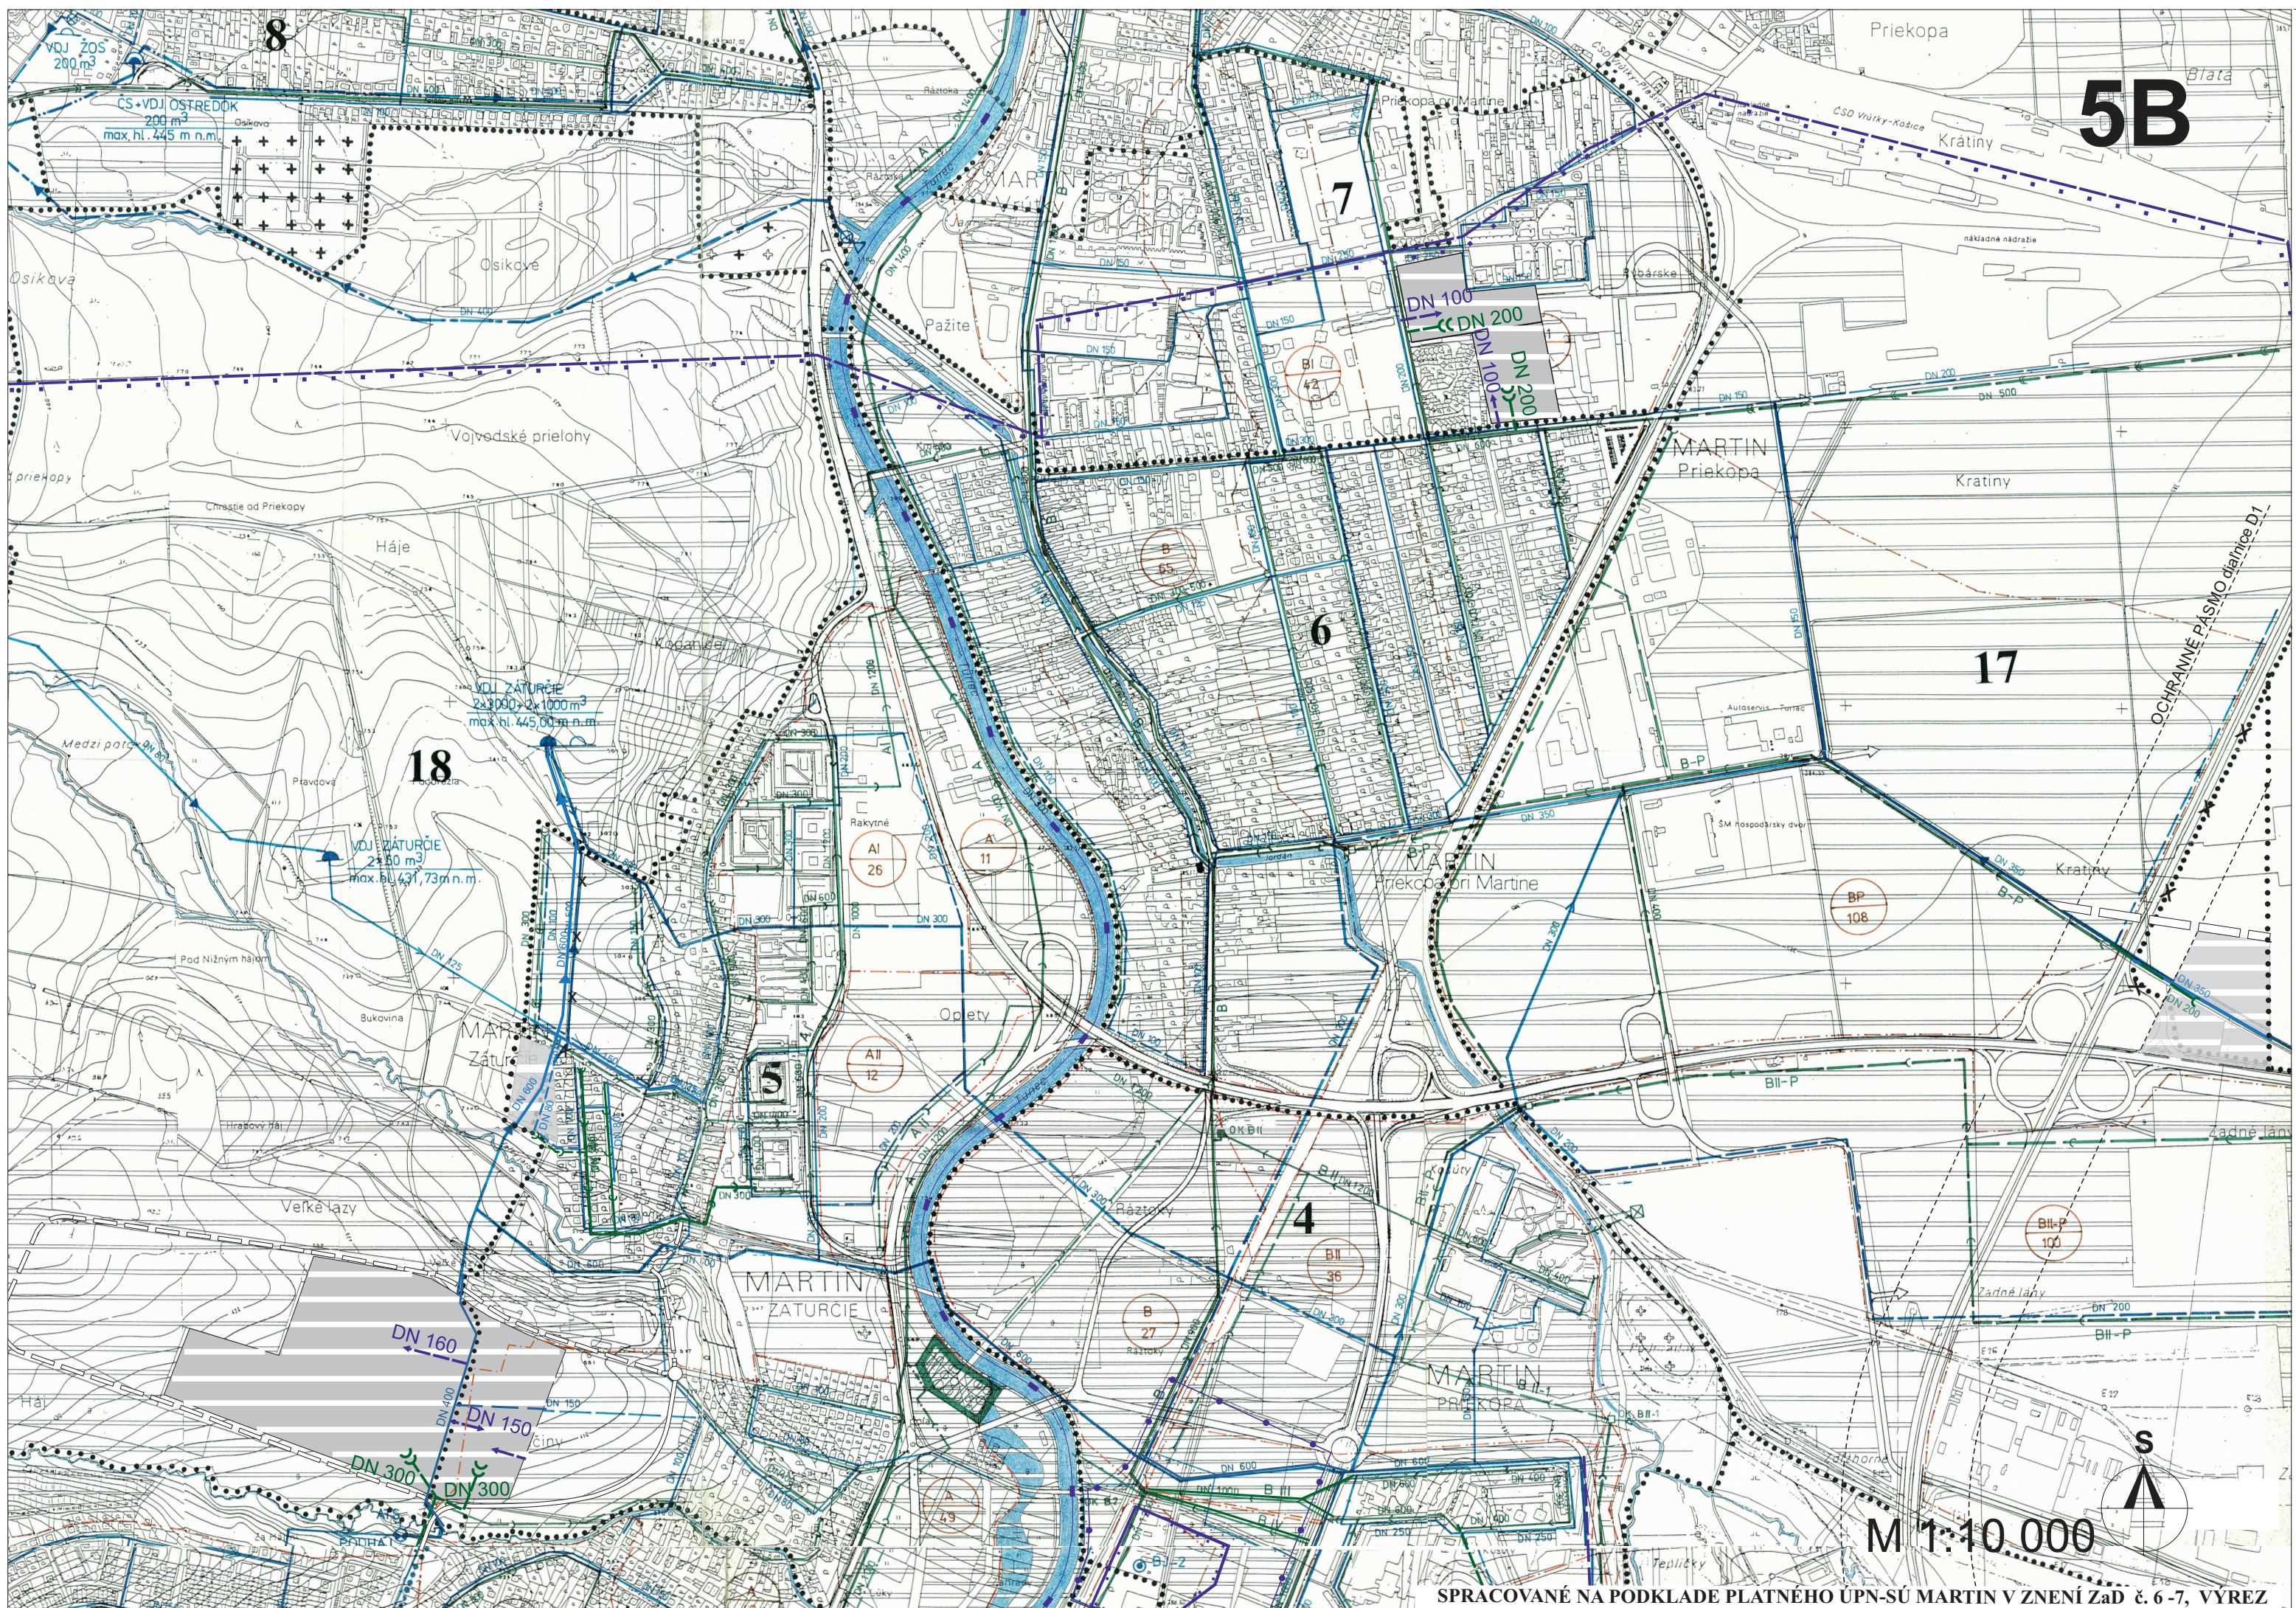

5B

17

18

7

6

5

4


MARTIN
ZATURČIE

MARTIN
PRIEKOPA

M 1:10 000



SPRACOVANÉ NA PODKLADE PLATNÉHO ÚPN-SÚ MARTIN V ZNENÍ ŽaD č. 6-7, VÝREZ

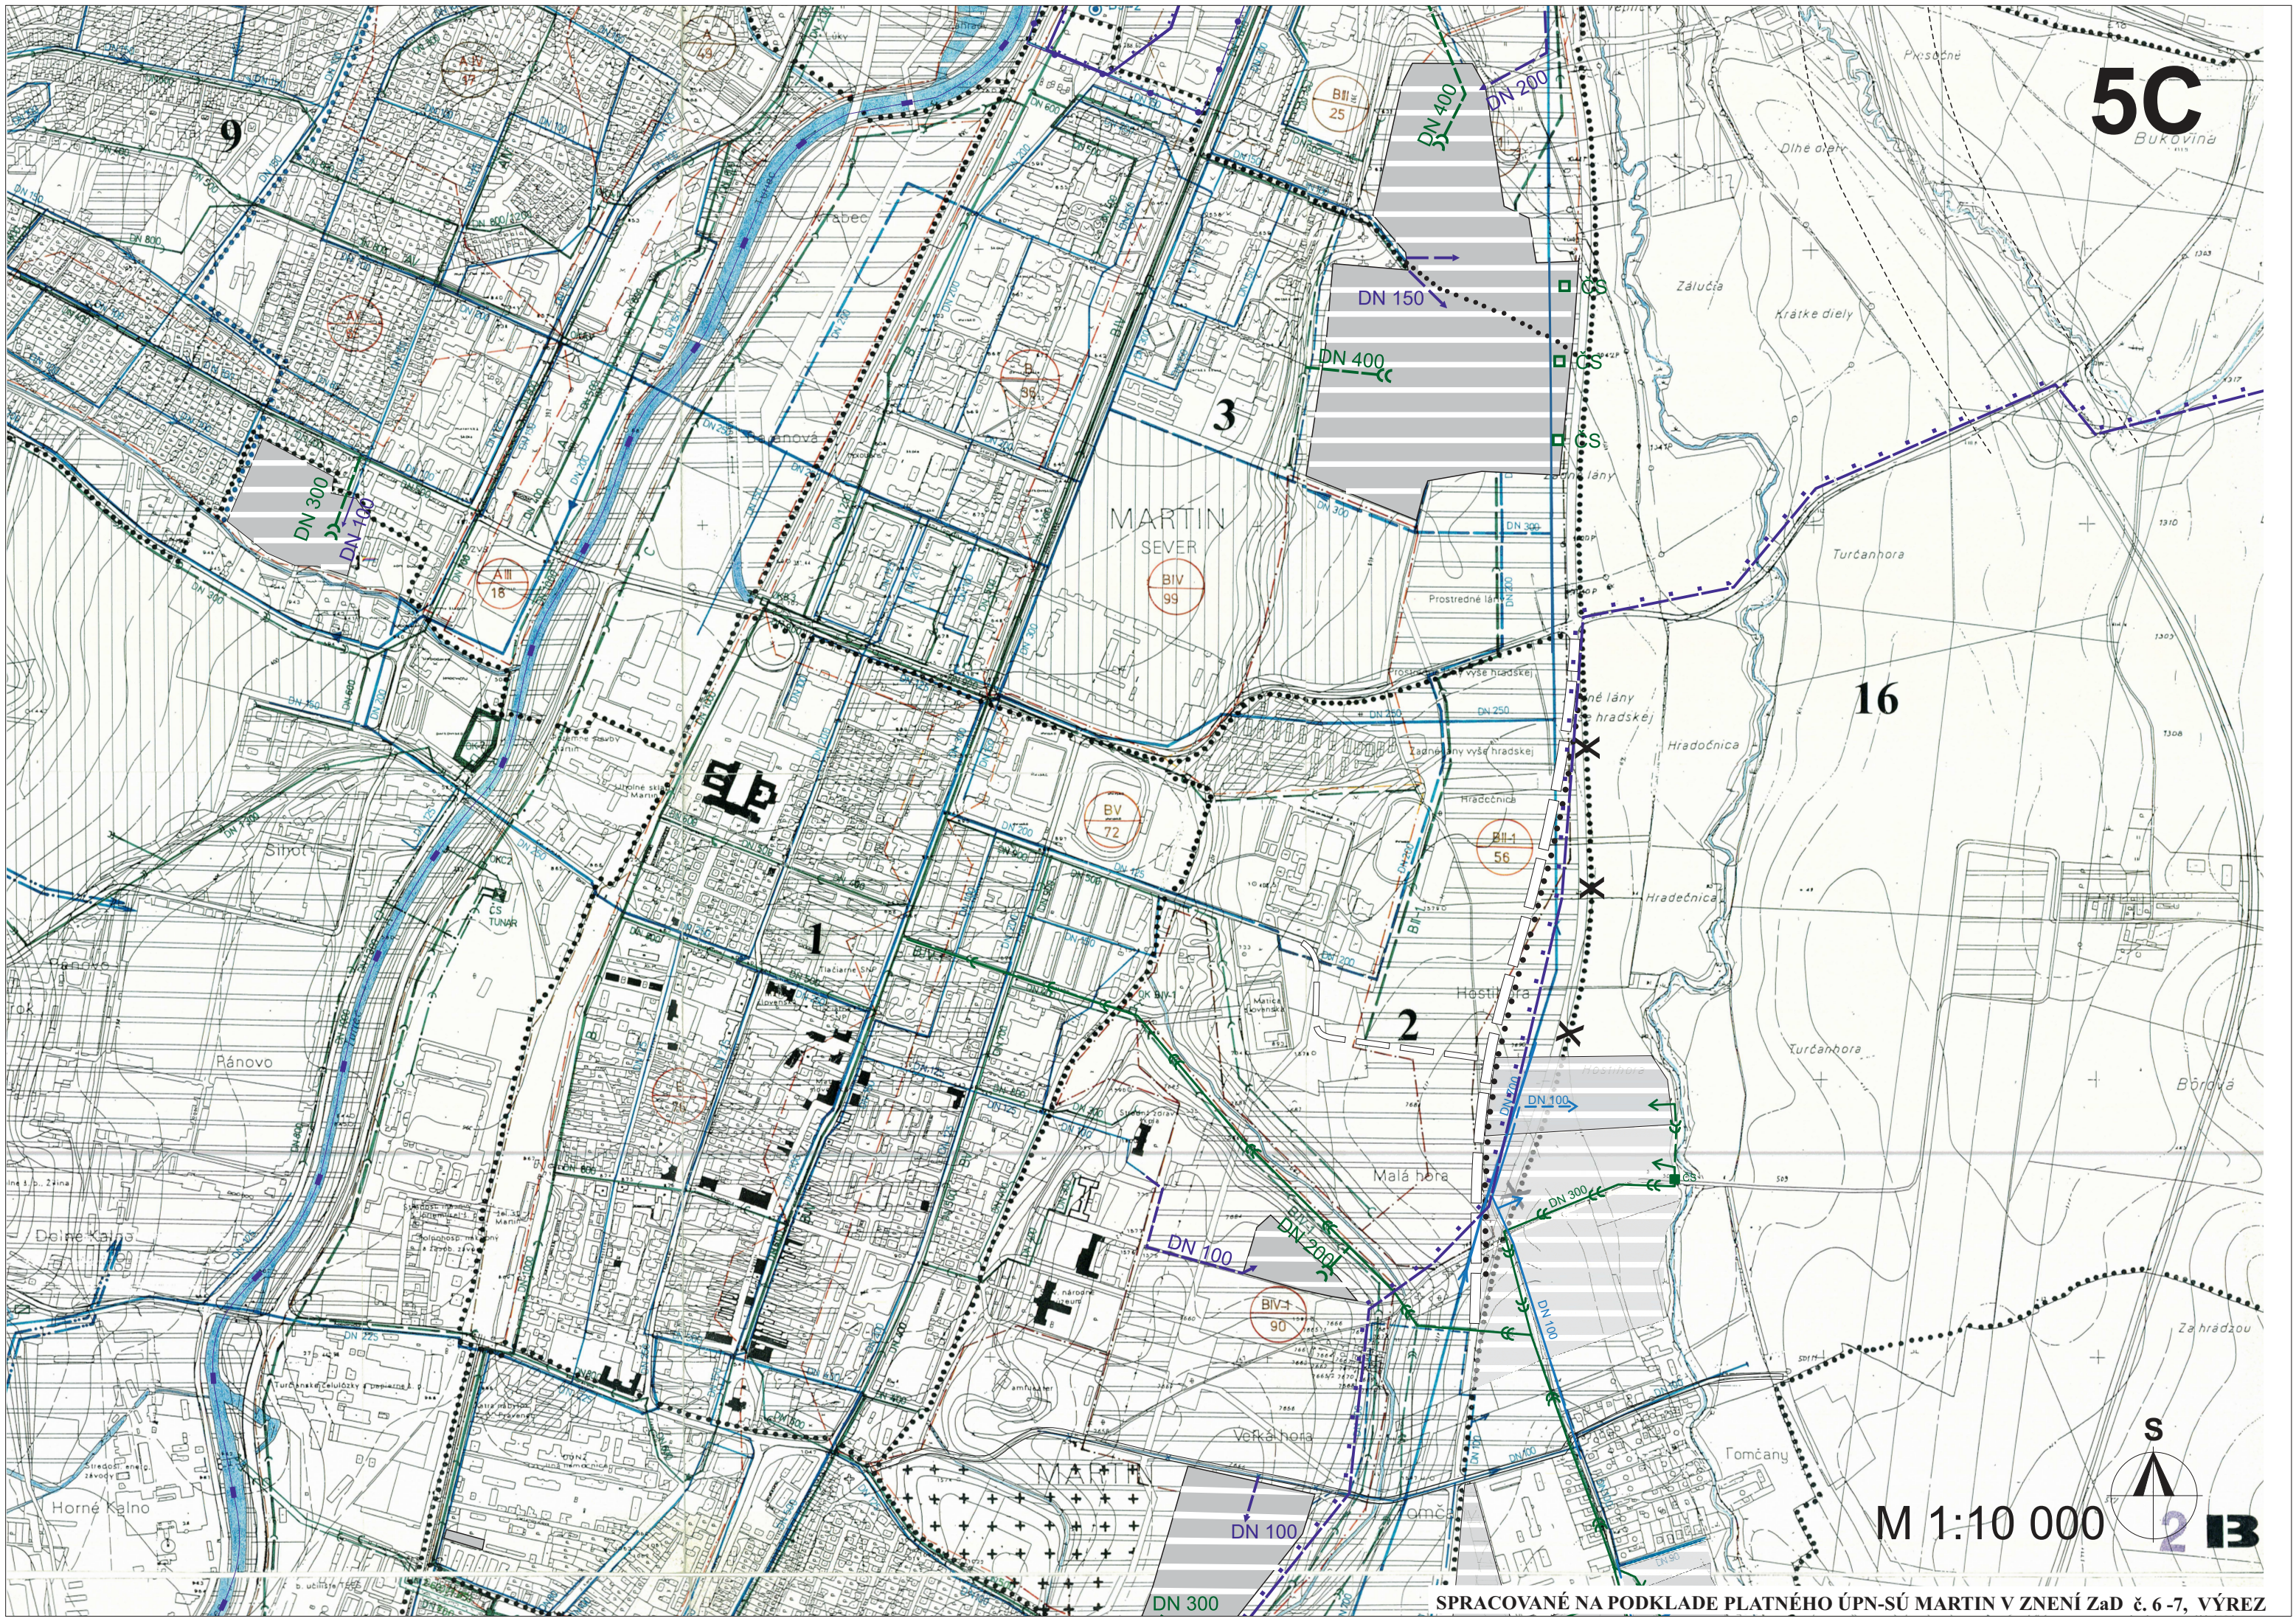


5C
Bukovina

16

M 1:10 000



SPRACOVANÉ NA PODKLADE PLATNÉHO ÚPN-SÚ MARTIN V ZNENÍ Zač. č. 6-7, VÝREZ

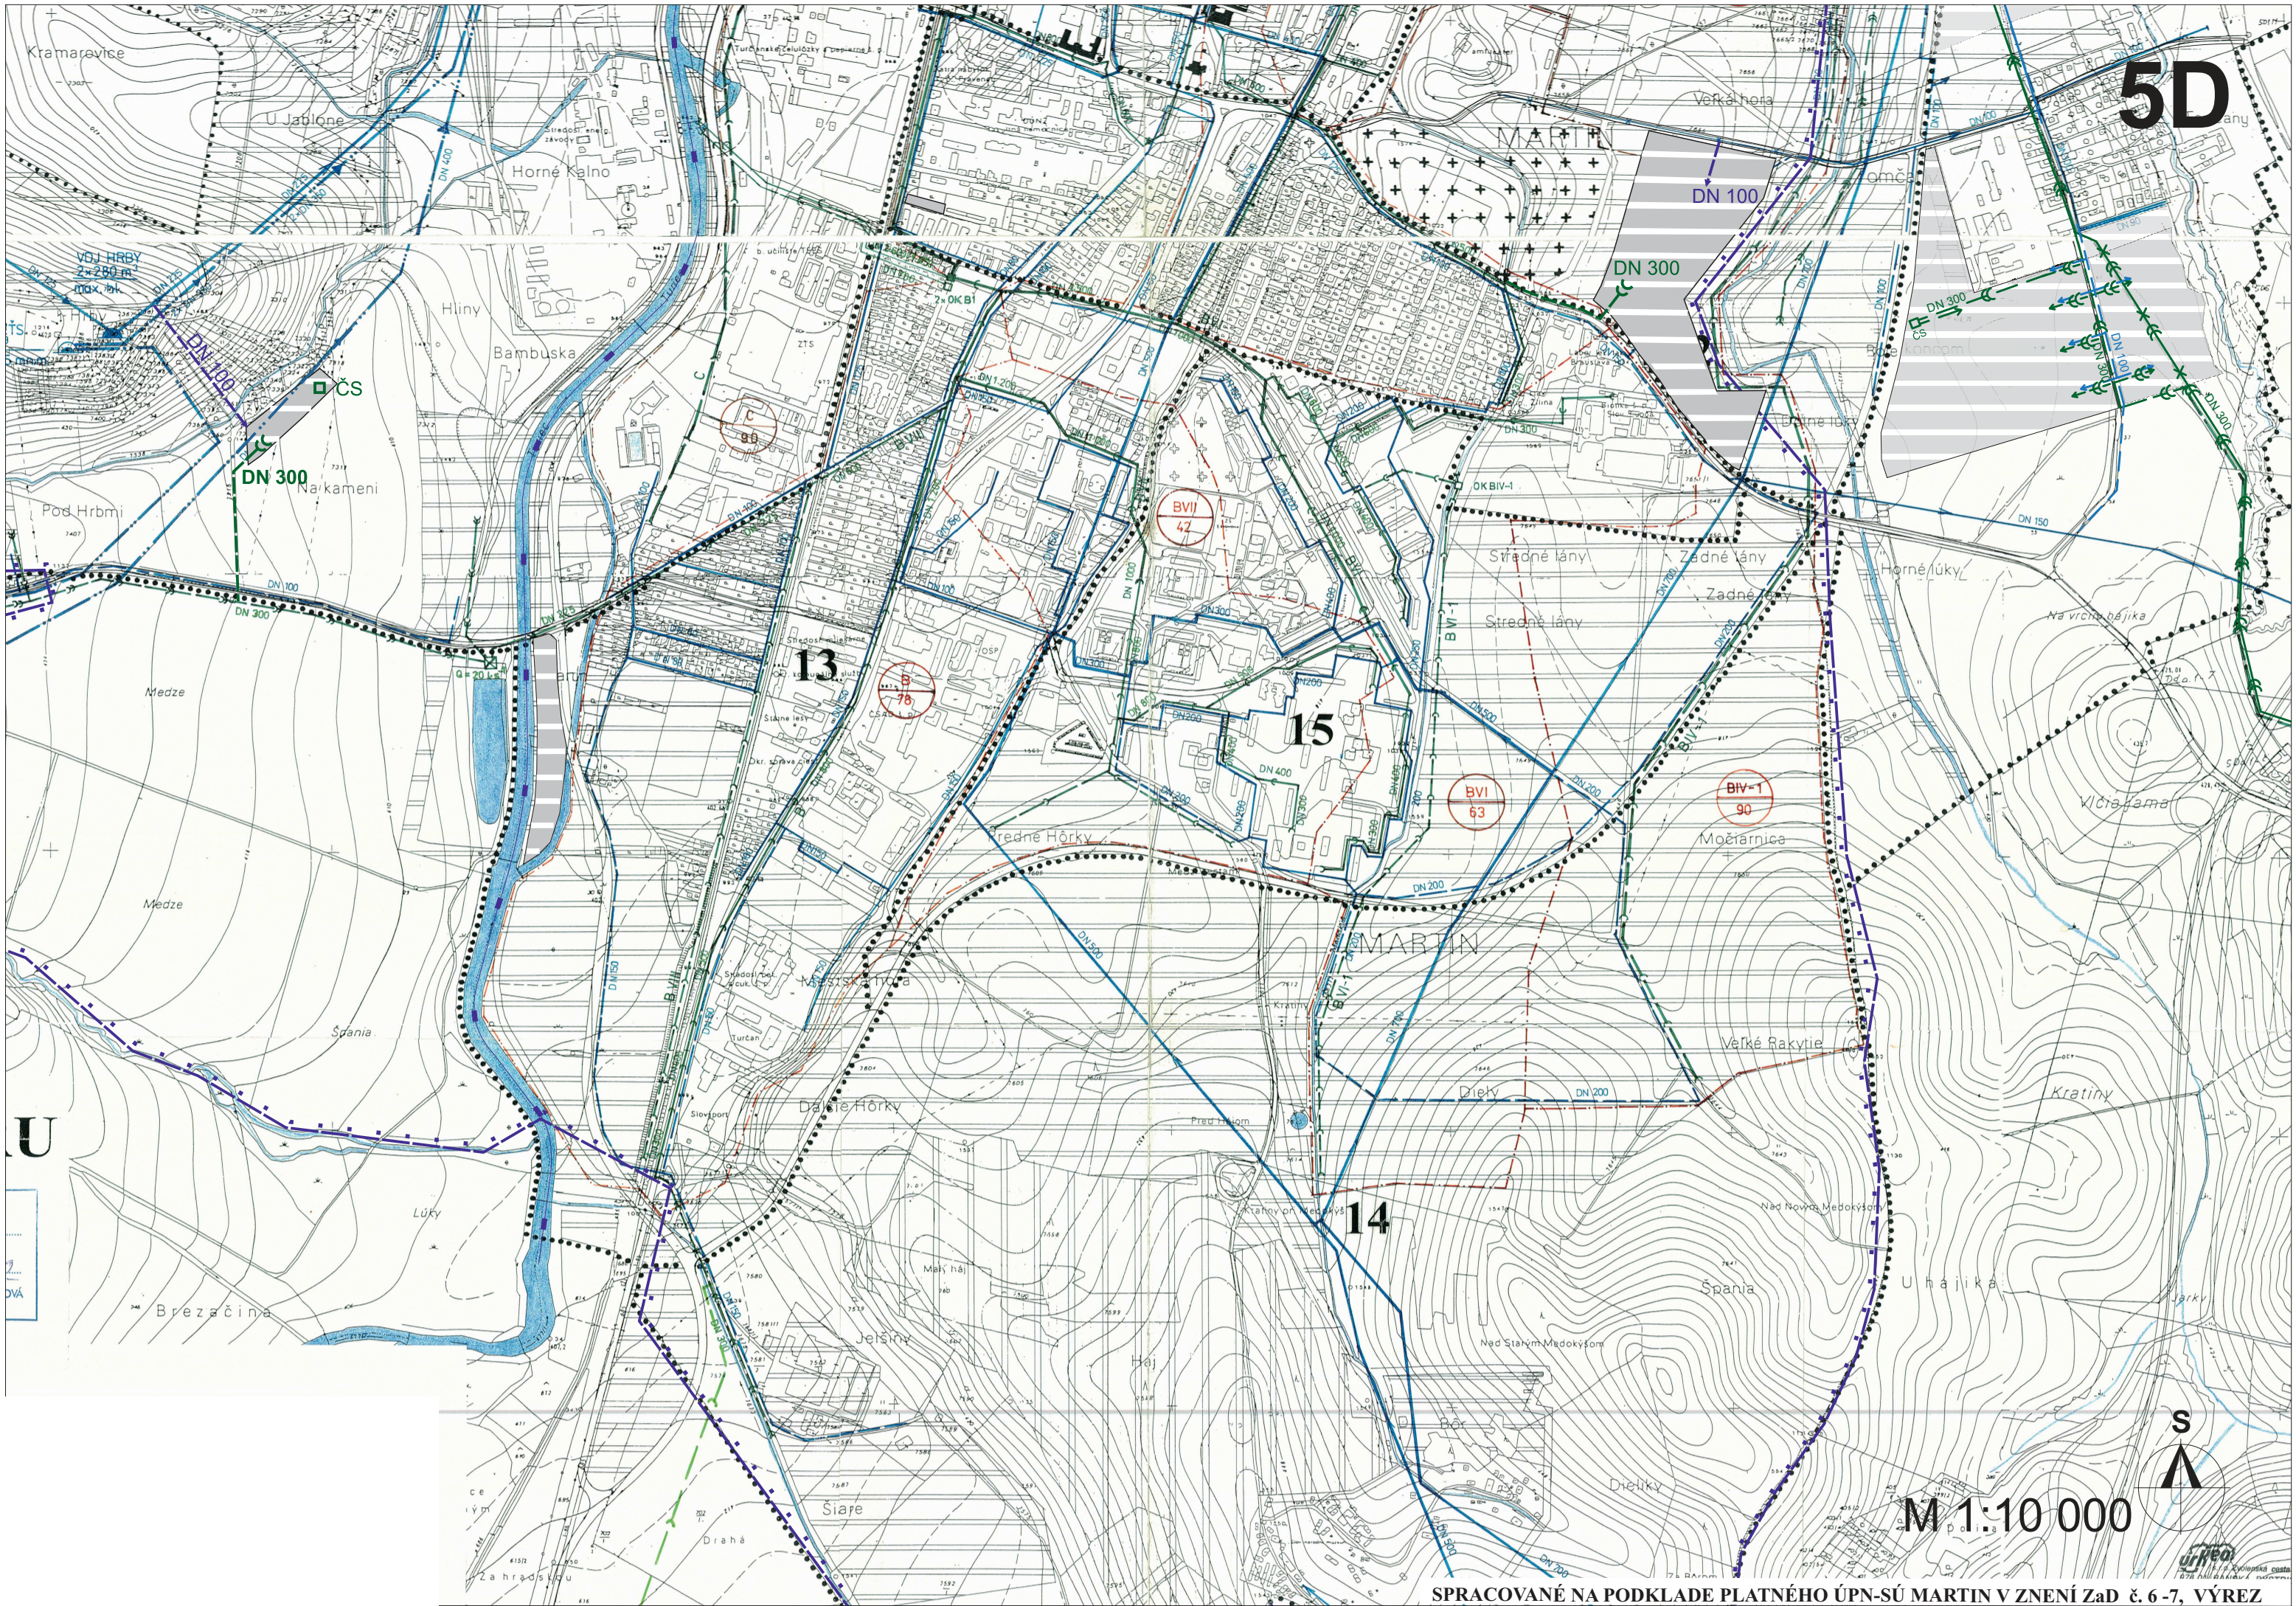

ÚZEMNÝ PLÁN SÍDELNÉHO ÚTVARU MARTIN

V ZNENÍ ZaD č. 6 - 7

STAV	NÁVRH	VÝHEAD				
			Hranice a čísla urbanistických okrskov			Priemyselná ČOV na zrušenie
			Zastavané plochy			Priemyselná ČOV (čistiareň odpadových vôd)
			Vodné toky a plochy			Malá MB ČOV
			Pásmo hygienickej ochrany II ⁰ vnútorné			Hranica kanalizačného povodia
			Pásmo hygienickej ochrany II ⁰ vonkajšie			Názov kanalizačného zberača
			Pásmo hygienickej ochrany III ⁰			Odkanalizovaná plocha v ha
			Dočasné užšie ochranné pásmo pre zdroj minerálnej vody „FATRA“			Malá vodná nádrž
			Zdroj podzemnej vody			Javy na zrušenie
			Zdroj povrchovej vody			OP I. stupňa prírodných minerálnych zdrojov
			Zdroj minerálnej vody			OP II. stupňa prírodných minerálnych zdrojov
			Vodojem			Významný vodohospodársky tok
			Vodojem pre priemysel			
			Vodojem pre zasnežovanie			
			Čerpacia stanica			
			Úpravňa vody			
			Prívodné vodovodné potrubie			
			Zásobné vodovodné potrubie			
			Rozvodná vodovodná sieť I. tlakové pásmo			
			Rozvodná vodovodná sieť II. tlakové pásmo			
			Rozvodná vodovodná sieť III. tlakové pásmo			
			Vodovod pre priemysel			
			Vodovod úžitkový			
			Vodovod pre zasnežovanie			
			Vodovod na zrušenie			
			Hranica tlakového pásma			
			Kanalizácia jednotná			
			Kanalizácia splašková			
			Kanalizácia jednotná pre priemysel			
			Kanalizácia dažďová pre priemysel			
			Kanalizácia na zrušenie			
			Odľahčovacia komora			
			Kanalizácia na rekonštrukciu			
			Čerpacia stanica odpadových vôd			

MARTIN Útvar hlavného architekta mesta Martin	Názov dokumentácie	ÚZEMNÝ PLÁN SÍDELNÉHO ÚTVARU MARTIN - ZMENY A DOPLNKY č. 7		Číslo výkresu 5
	Názov výkresu	NÁVRH TECHNICKÉHO VYBAVENIA ÚZEMIA VODNÉ HOSPODÁRSTVO		
ÚTVAR HLAVNÉHO ARCHITEKTA MESTA MARTIN, Námestie S.H. Vajanského 1, 036 01 Martin				
ROK SPRACOVANIA 2018		HLAVNÝ RIEŠITEĽ Ing. arch. M. Krajčírovičová	ZODPOVEDNÝ PROJEKTANT Ing. Adam Kollárik	
MIERKA 1:10 000				