




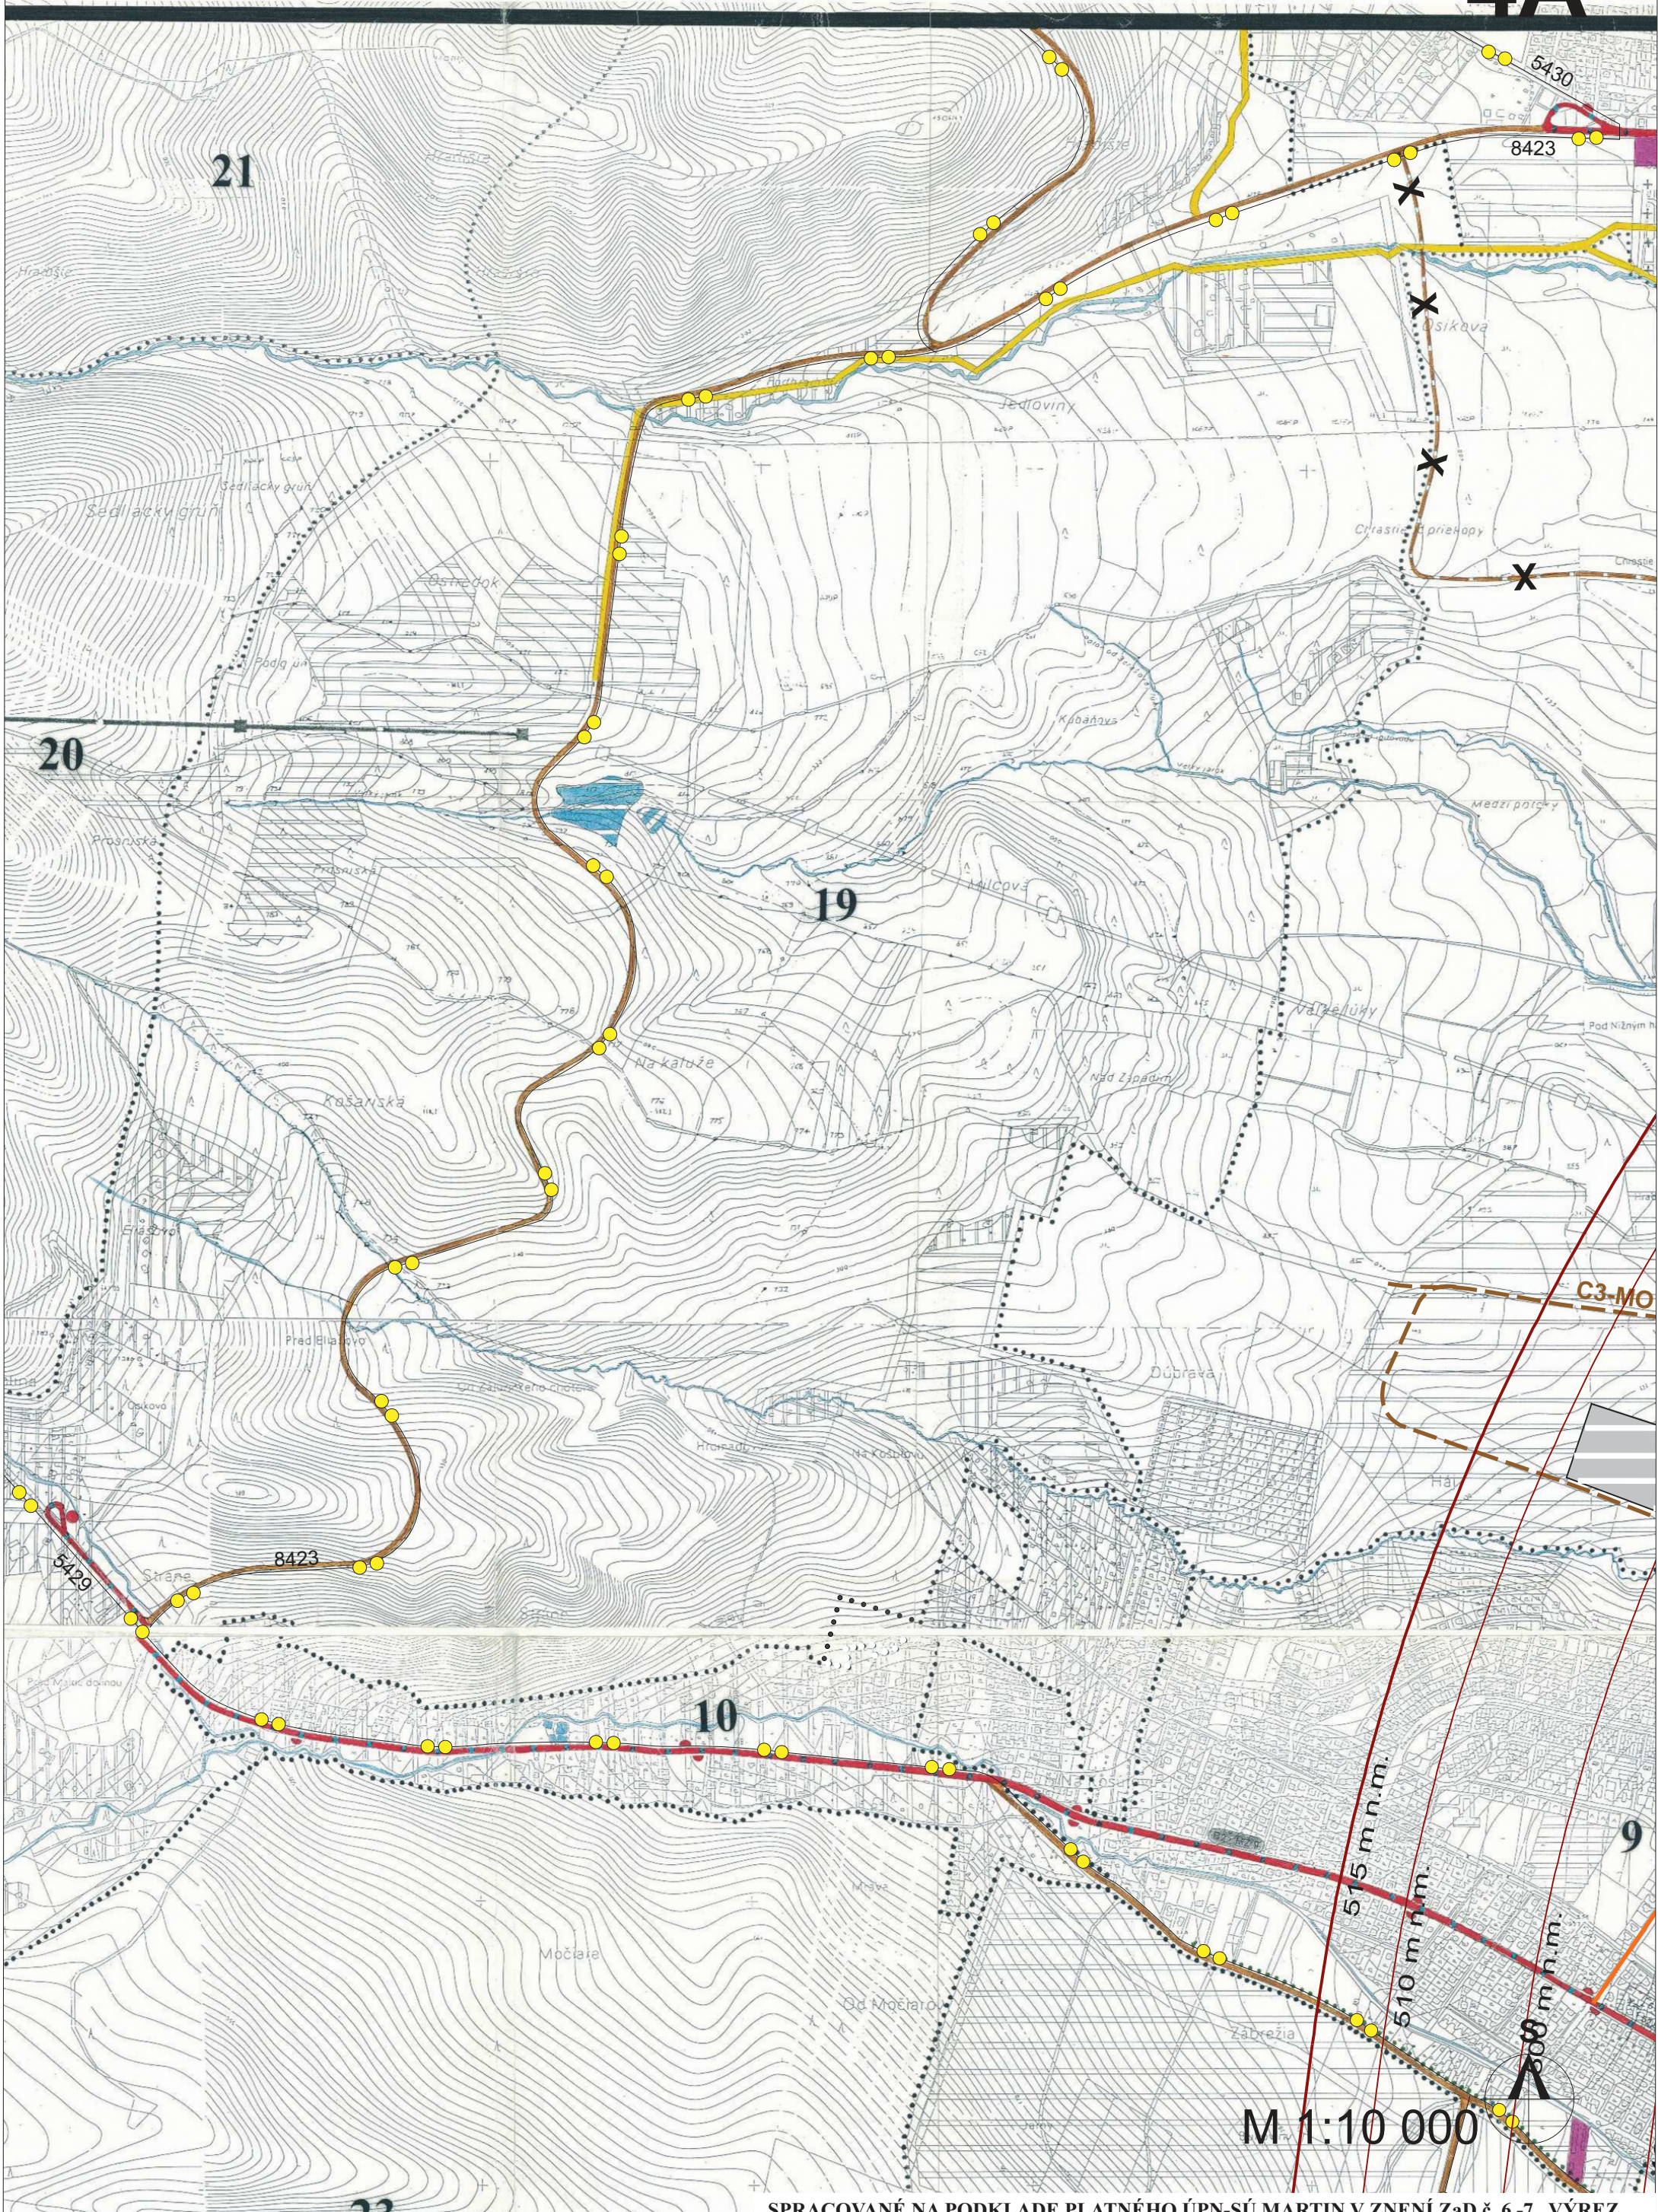

4B

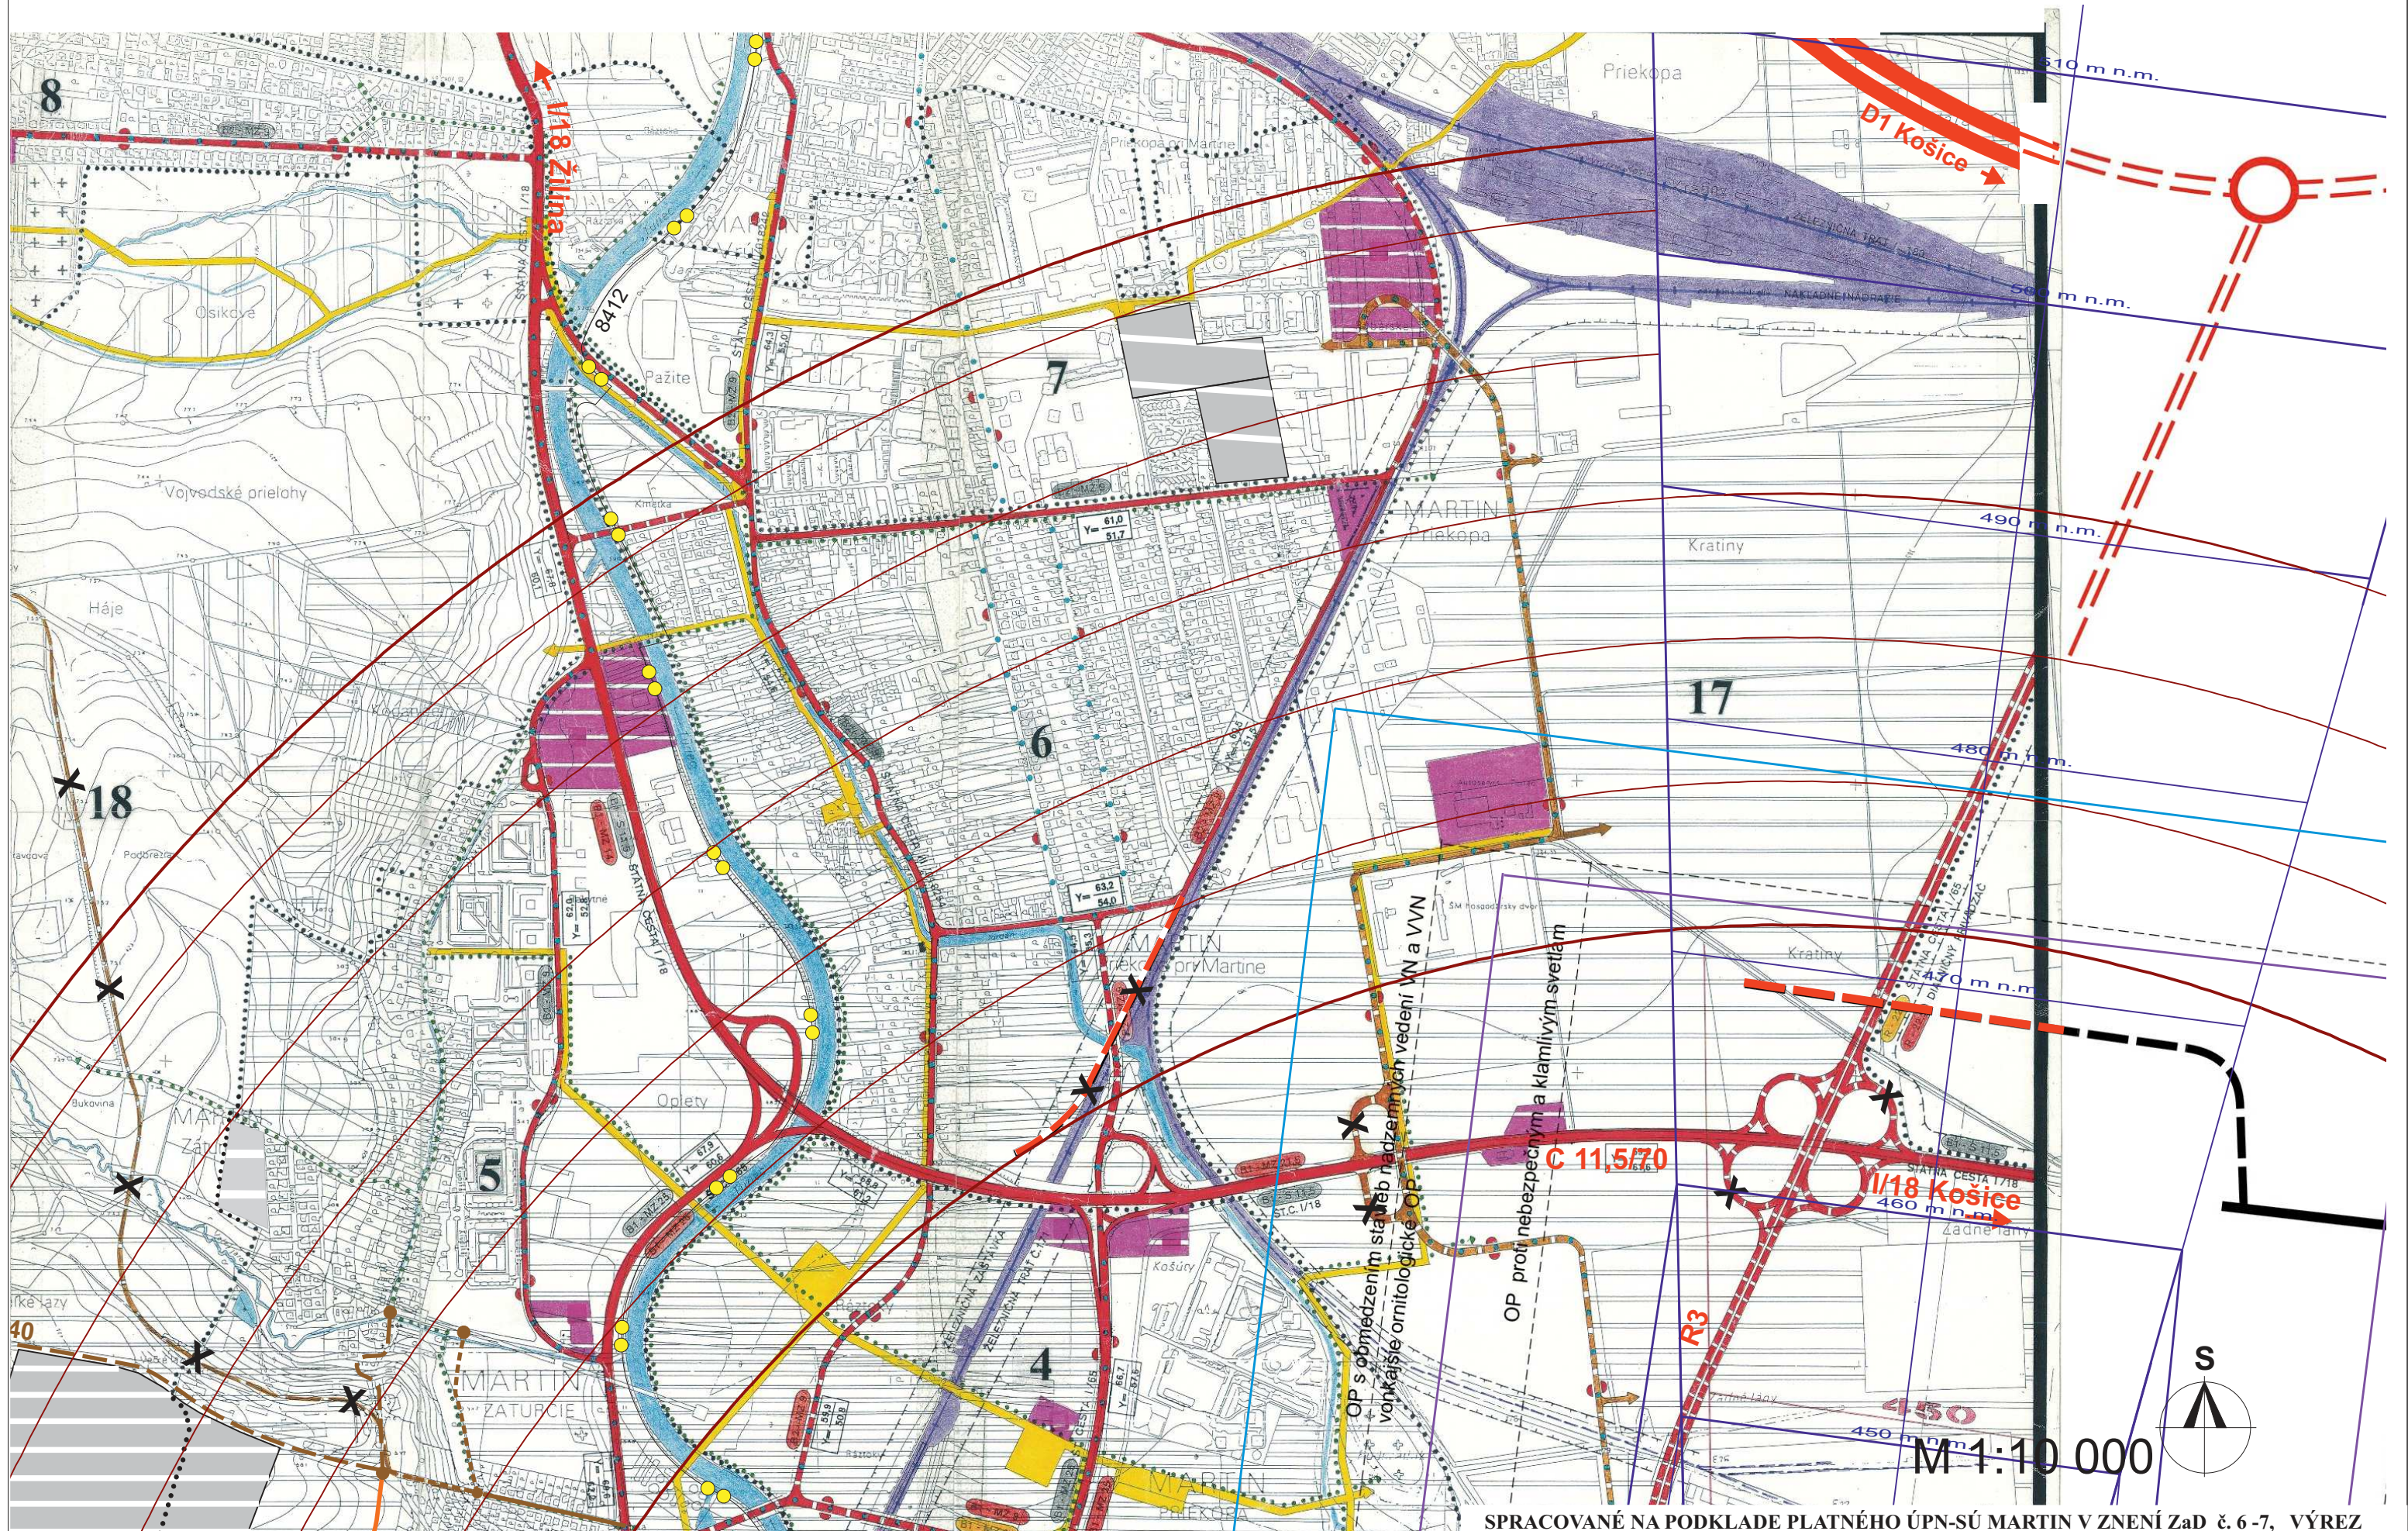

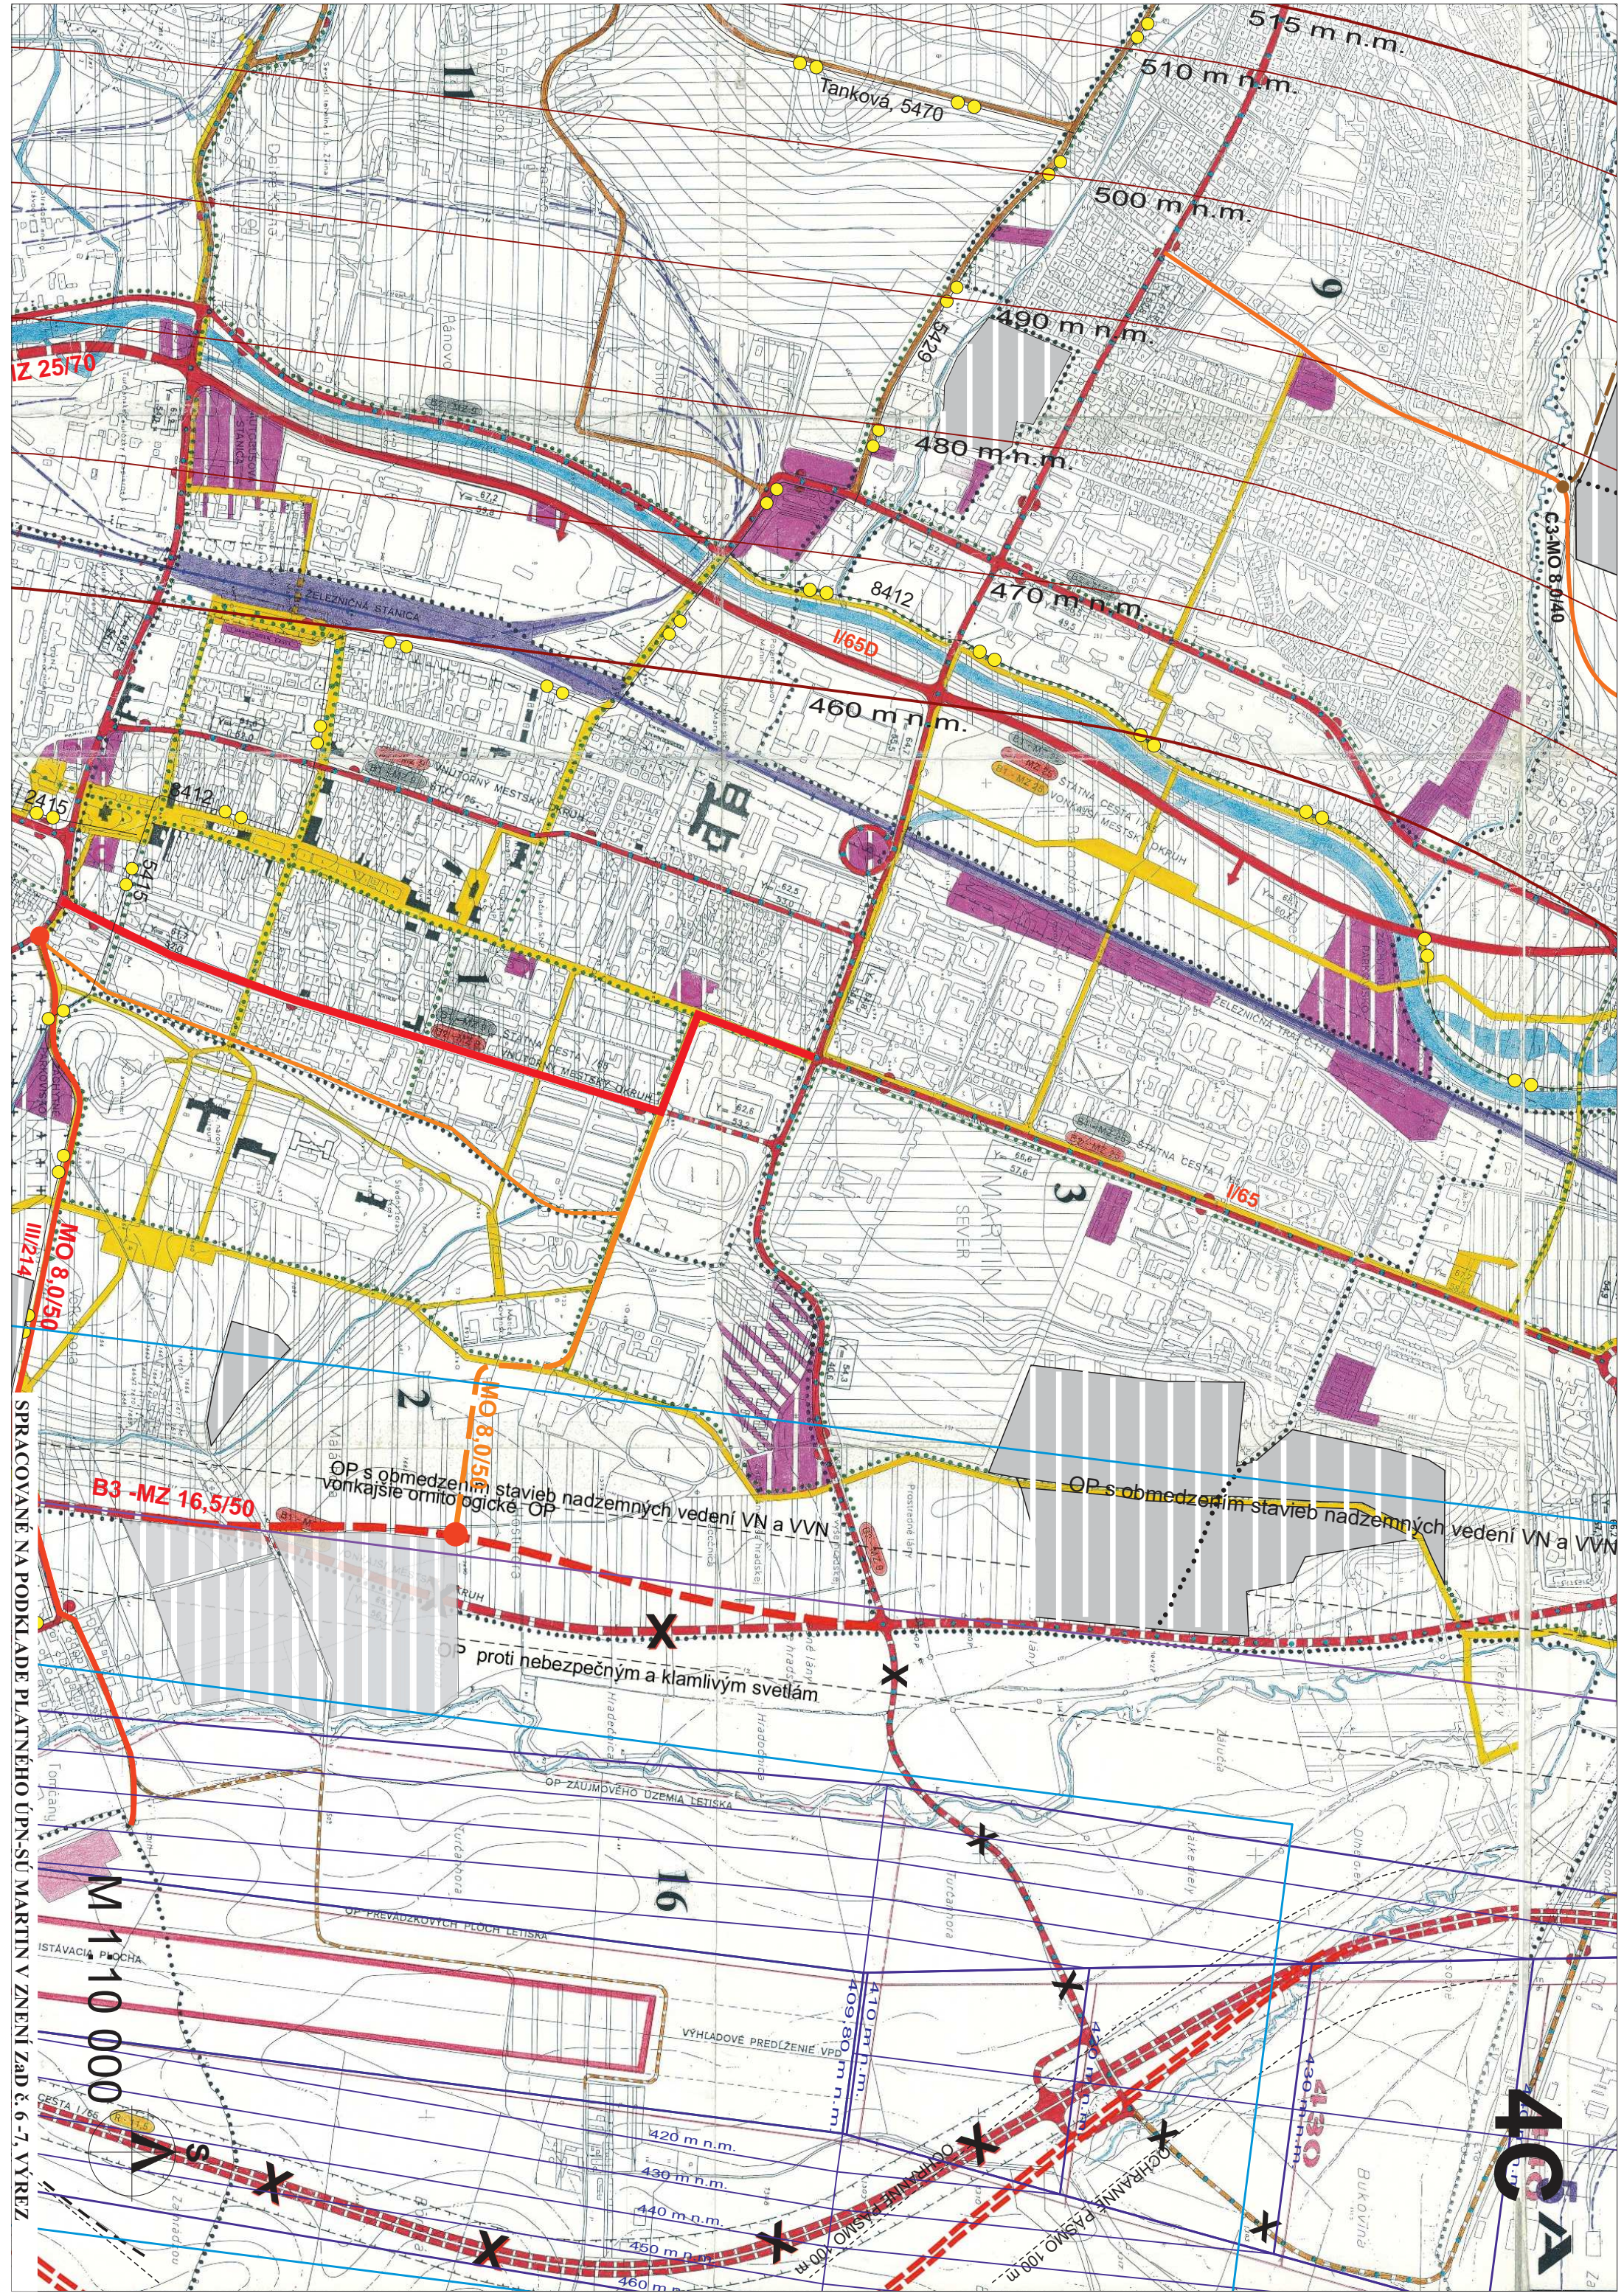

SPRACOVANÉ NA PODKLADE PLATNÉHO ÚPN-SÚ MARTIN V ZNENÍ ZÁČ. 6-7, VÝREZ

M 1:10 000

4CA



SPRACOVANÉ NA PODKLADĚ PLÁTNĚHO ÚPN-SÚ MARTIN V ZNĚNÍ ŽAD č. 6-7, VÝŘEZ

M 1:10 000

N

4D

ÚZEMNÝ PLÁN SÍDELNÉHO ÚTVARU MARTIN V ZNENÍ ZaD č. 6 - 7

STAV	NÁVRH	VÝHEAD	
			Hranice a čísla urbanistických okrskov
			Zastavané plochy
			Vodné toky a plochy
			Komunikácia rýchlostná
			Komunikácie zberné funkčnej triedy B ₁
			Komunikácie zberné funkčnej triedy B ₂
			Komunikácie účelové funkčnej triedy C
			Funkčná trieda a kategória komunikácií
			Hodnota hluku L _{Aeq} pri zdroji
			Železničné trate elektrifikované
			Železničné vlečky
			Plochy železničných zariadení
			Plochy zariadení automobilovej dopravy
			Trasy a zastávky MHD
			Pešie komunikácie a plochy
			Hlavné cyklistické trasy
			Hromadné garáže odstavné - podzemné
			Hromadné garáže odstavné - nadzemné
			Hromadné garáže parkovacie - podzemné
			Hromadné garáže parkovacie - nadzemné
			Prestavba radových garáží na hromadné parkovacie garáže
			Ochranné pásma líniových dopravných stavieb
			Zariadenie a plocha letiska
			Heliport
			Diaľnica D1
			Východný mestský okruh
			Komunikácie funkčnej triedy B ₂
			Komunikácie funkčnej triedy B ₃
			Komunikácie funkčnej triedy C ₂
			Komunikácie funkčnej triedy C ₃
			Body dopravného napojenia / križovatky
			Javy na zrušenie
			Cyklotrasy

MARTIN Útvar hlavného architekta mesta Martin	Názov dokumentácie	ÚZEMNÝ PLÁN SÍDELNÉHO ÚTVARU MARTIN - ZMENY A DOPLNKY č. 7		Číslo výkresu 4
	Názov výkresu	NÁVRH VEREJNÉHO DOPRAVNÉHO VYBAVENIA ÚZEMIA		
ÚTVAR HLAVNÉHO ARCHITEKTA MESTA MARTIN, Námestie S.H. Vajanského 1, 036 01 Martin				
ROK SPRACOVANIA 2018		HLAVNÝ RIEŠITEĽ Ing. arch. M. Krajčírovičová	ZODPOVEDNÝ PROJEKTANT Mária Vančová	
MIERKA 1:10 000				