


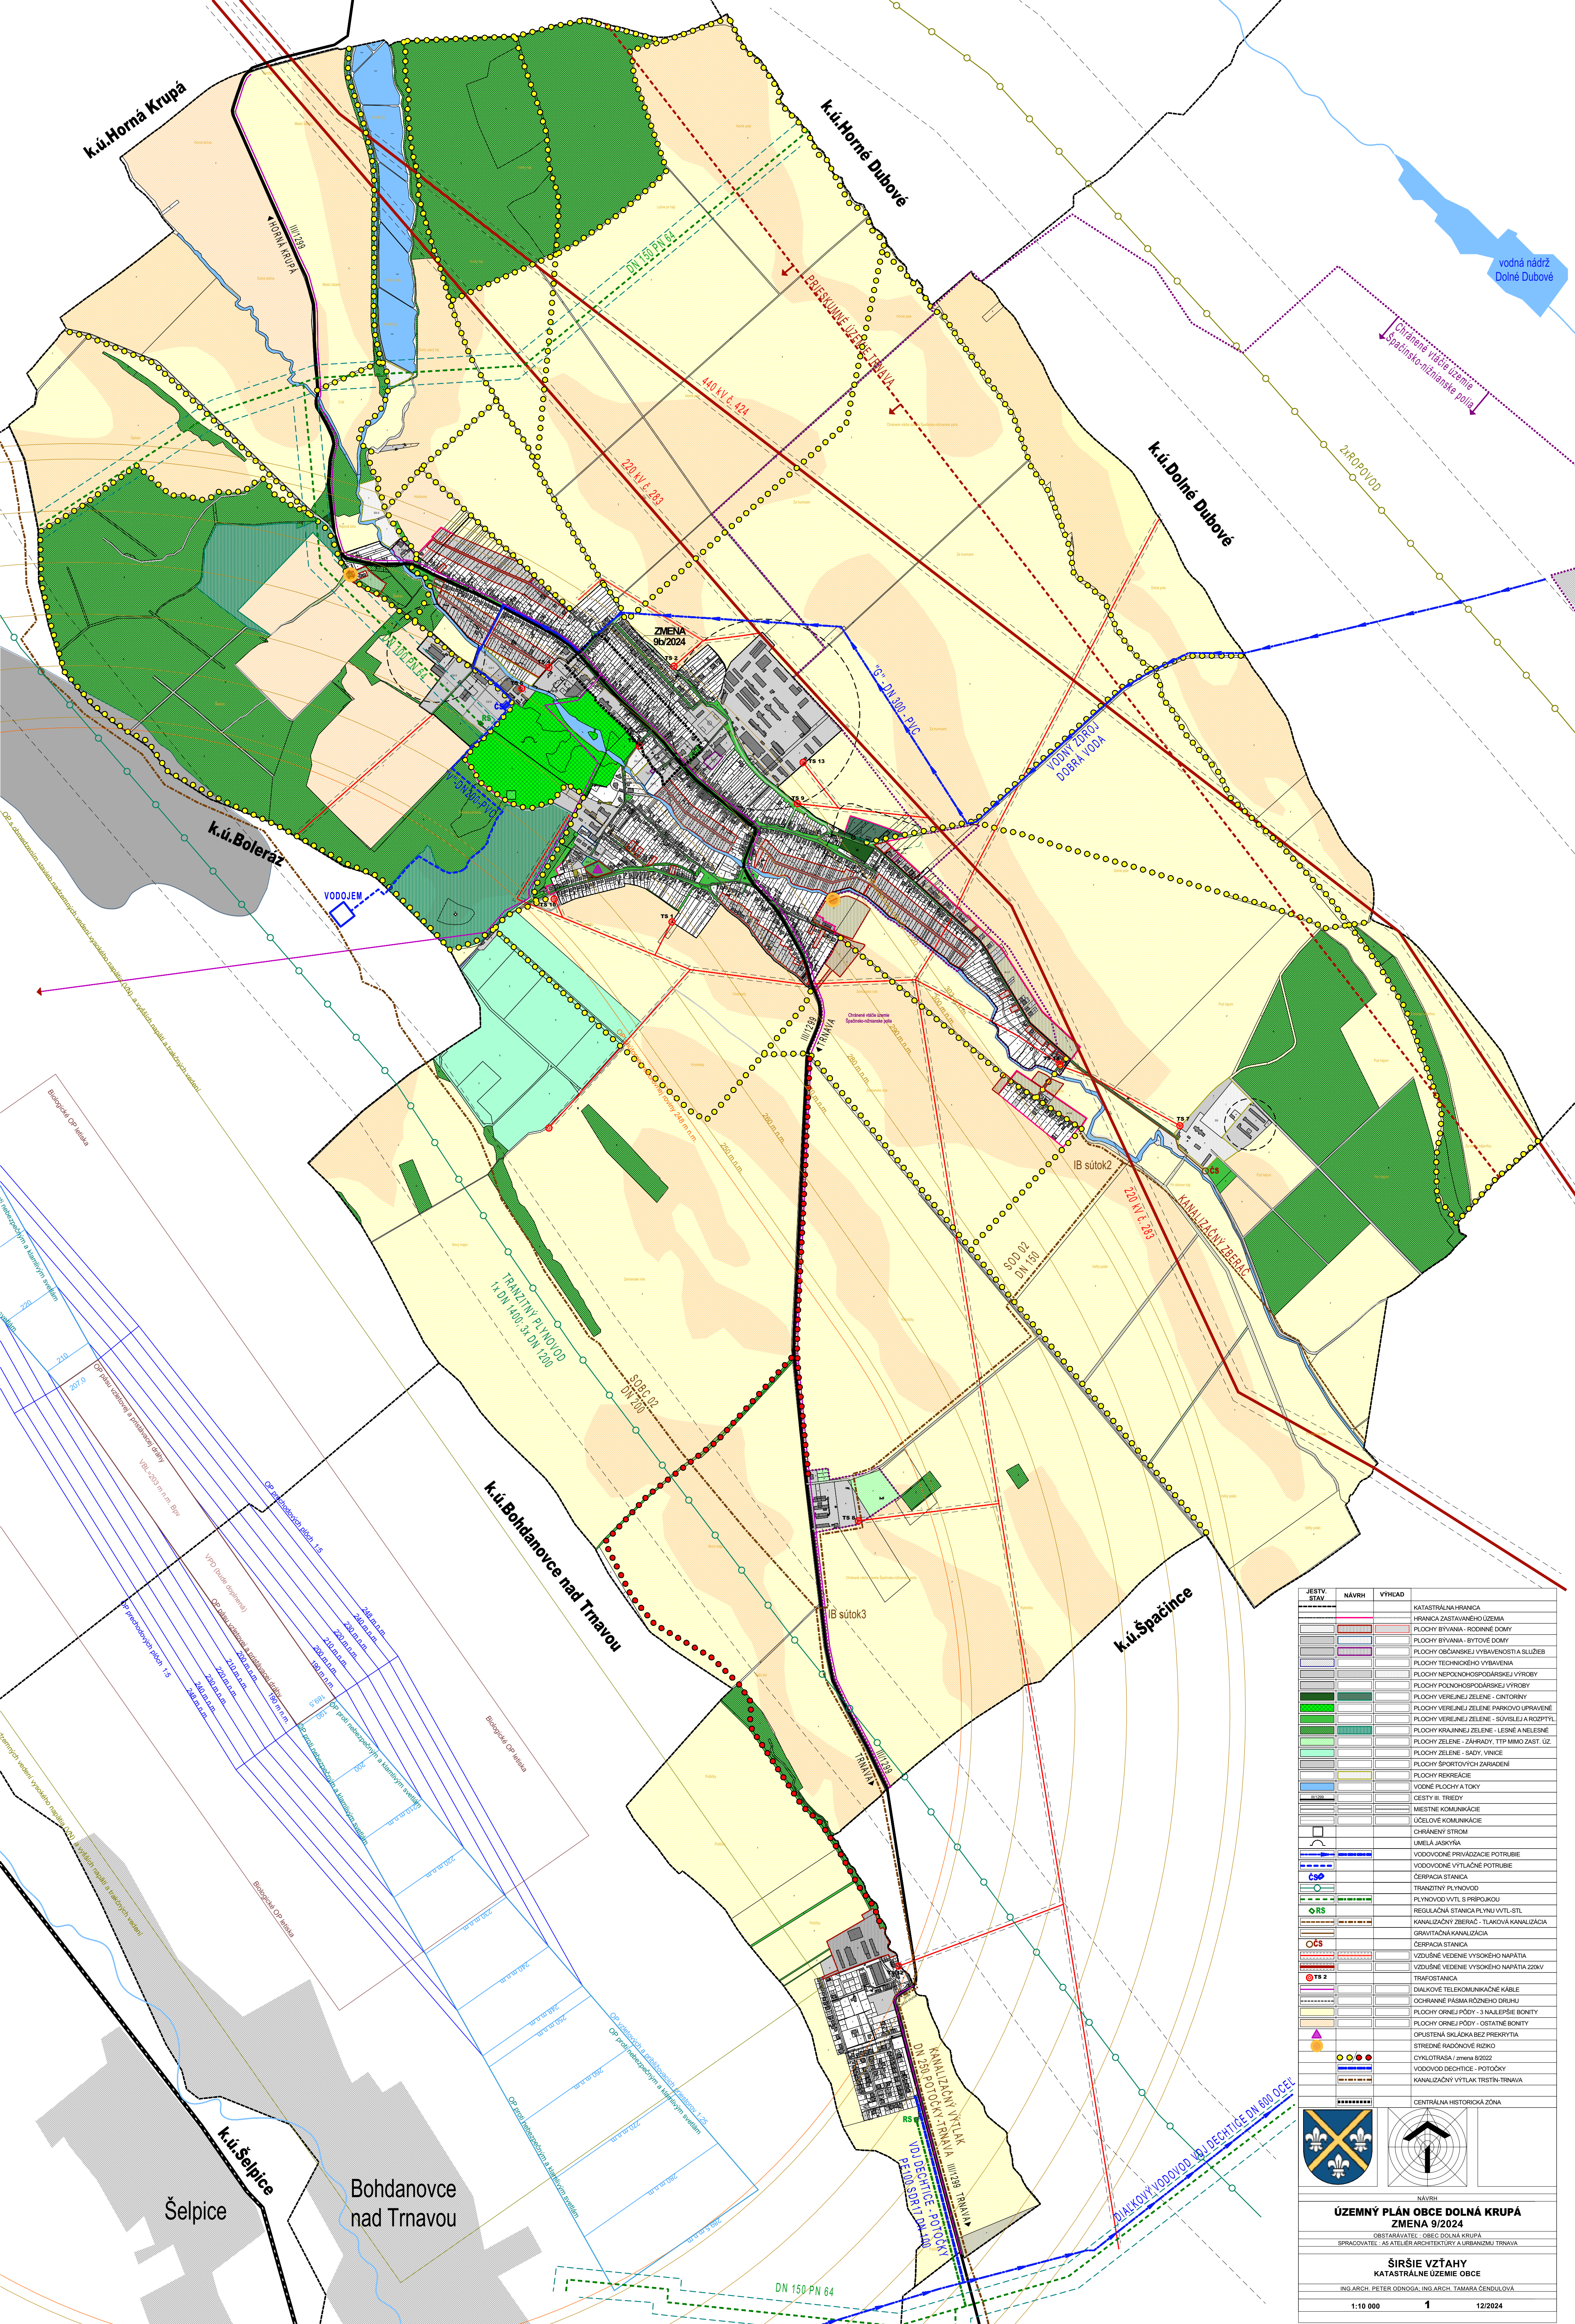

| JESTV. STAV | NÁVRH | VÝHĽAD                                        |
|-------------|-------|-----------------------------------------------|
|             |       | KATASTRÁLNA HRANICA                           |
|             |       | HRANICA ZASTAVANÉHO ÚZEMIA                    |
|             |       | PLOCHY BYVANIA - RODINNÉ DOMY                 |
|             |       | PLOCHY BYVANIA - BYTOVÉ DOMY                  |
|             |       | PLOCHY OBČANSKEJ VYBAVENOSTI A SLUŽIEB        |
|             |       | PLOCHY TECHNICKÉHO VYBAVENIA                  |
|             |       | PLOCHY NEPOĽNOHOSPODÁRSKEJ VÝROBY             |
|             |       | PLOCHY POĽNOHOSPODÁRSKEJ VÝROBY               |
|             |       | PLOCHY VEREJNEJ ZELENE - CINTORINY            |
|             |       | PLOCHY VEREJNEJ ZELENE PARKOVOU UPRÁVENÉ      |
|             |       | PLOCHY VEREJNEJ ZELENE - SOUVISLEJ A ROZPTÝTL |
|             |       | PLOCHY KRAJINNEJ ZELENE - LESNÉ A NELESNÉ     |
|             |       | PLOCHY ZELENE - ZÁHRADY, TTP MIMO ZAST. ÚZ.   |
|             |       | PLOCHY ZELENE - SADY, VINICE                  |
|             |       | PLOCHY ŠPORTOVÝCH ZARIADENÍ                   |
|             |       | PLOCHY REKREÁCIE                              |
|             |       | VOĽNÉ PLOCHY A TOKY                           |
|             |       | CESTY III. TRIEDY                             |
|             |       | MIESTNE KOMUNIKÁCIE                           |
|             |       | ÚČELOVÉ KOMUNIKÁCIE                           |
|             |       | CHRÁNENÝ STROM                                |
|             |       | UMIELA JAKÝKVA                                |
|             |       | VODOVODNÉ PRÍVÁZKOVÉ POTRUBIE                 |
|             |       | VODOVODNÉ VÝTLAČNÉ POTRUBIE                   |
|             |       | ČERPACIA STANICA                              |
|             |       | TRANZITNÝ PLYNOVOD                            |
|             |       | PLYNOVOD VVTL S PRÍPOJKOU                     |
|             |       | REGULAČNÁ STANICA PLYNU VVTL-STL              |
|             |       | KANALIZAČNÝ ZBERAČ - TLAKOVÁ KANALIZÁCIA      |
|             |       | GRAVITAČNÁ KANALIZÁCIA                        |
|             |       | ČERPACIA STANICA                              |
|             |       | VZDUŠNÉ VEDENIE VYSOKÉHO NAPÄTIA              |
|             |       | VZDUŠNÉ VEDENIE VYSOKÉHO NAPÄTIA 220kV        |
|             |       | TRAFOSTANICA                                  |
|             |       | DIAĽKOVÉ TELEKOMUNIKAČNÉ KÁBLE                |
|             |       | OCHRANNÉ PÁSMA RÔZNEHO DRUHU                  |
|             |       | PLOCHY ORNEJ PÔDY - 3 NALEPŠIE BONITY         |
|             |       | PLOCHY ORNEJ PÔDY - OSTATNÉ BONITY            |
|             |       | OPUSTENÁ SKLÁDKA BEZ PREKRYTIA                |
|             |       | STREDNÉ RADČONOVÉ RIZIKO                      |
|             |       | CYKLOTRASA / zmena 8/2022                     |
|             |       | VODOVOD DECHTICE - POTÔČKY                    |
|             |       | KANALIZAČNÝ VÝTLAK TRSTIN-TRÁVA               |
|             |       | CENTRÁLNA HISTORICKÁ ZÓNA                     |

NÁVRH  
**ÚZEMNÝ PLÁN OBCE DOLNÁ KRUPÁ**  
**ZMENA 9/2024**  
ORSTAVATEL: OBEC DOLNÁ KRUPÁ  
SPRACOVATEL: AS ATELIER ARCHITEKTURY A URBANIZMU TRNÁVA  
**ŠIRŠIE VZŤAHY**  
**KATASTRÁLNE ÚZEMIE OBCE**  
ING. ARCH. PETER DÖRGA, ING. ARCH. TAMARA ČENDULOVÁ  
1:10 000      **1**      12/2024