



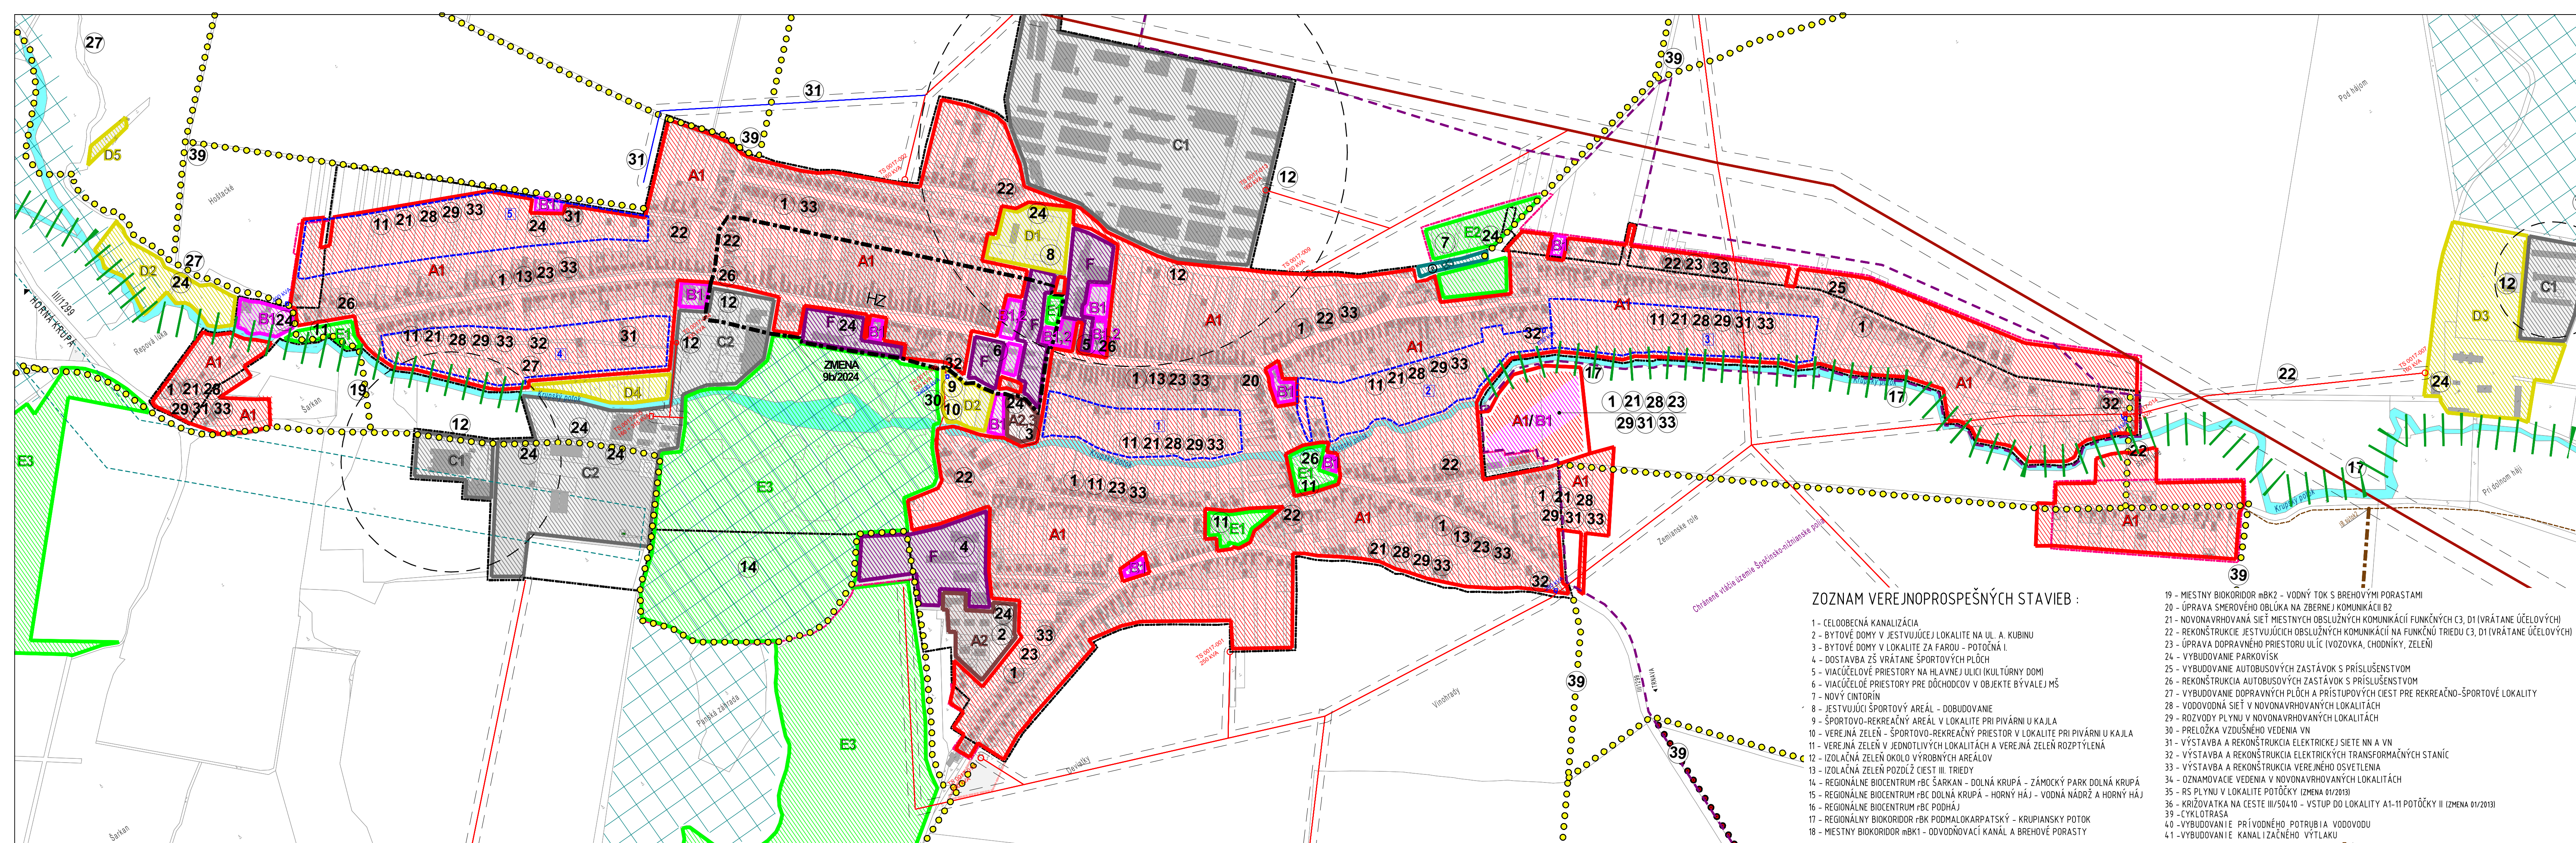

ZOZNAM VEREJNOPROSPEŠNÝCH STAVIEB :

- 1 - CELOOBECNÁ KANALIZÁCIA
- 2 - BYTOVÉ DOMY V JESTVUJÚcej LOKALITE NA UL. A. KUBINU
- 3 - BYTOVÉ DOMY V LOKALITE ZA FAROU - POTOČNÁ I.
- 4 - DOSTAVBA ZŠ VRÁTANE ŠPORTOVÝCH PLOCH
- 5 - VIACÚČELOVÉ PRIESTORY NA HLAVNEJ ULICI (KULTÚRNY DOM)
- 6 - VIACÚČELOVÉ PRIESTORY PRE DŮCHODCOV V OBJEKTE BÝVALEJ MŠ
- 7 - NOVÝ CINTORÍN
- 8 - JESTVUJÚCI ŠPORTOVÝ AREÁL - DOBUDOVANIE
- 9 - ŠPORTOVO-REKREAČNÝ AREÁL V LOKALITE PRI PIVÁRNI U KAJLA
- 10 - VEREJNÁ ZELEN - ŠPORTOVO-REKREAČNÝ PRIESTOR V LOKALITE PRI PIVÁRNI U KAJLA
- 11 - VEREJNÁ ZELEN V JEDNOTLIVÝCH LOKALITÁCH A VEREJNÁ ZELEN ROZPTÝLENÁ
- 12 - IZOLAČNÁ ZELEN OKOLO VÝROBNÝCH AREÁLOV
- 13 - IZOLAČNÁ ZELEN POZDĺŽ CIEST III. TRIEDY
- 14 - REGIONÁLNE BIOCENTRUM rbc ŠARKAN - DOLNÁ KRUPÁ - ZÁMOCKÝ PARK DOLNÁ KRUPÁ
- 15 - REGIONÁLNE BIOCENTRUM rbc DOLNÁ KRUPÁ - HORNÝ HÁJ - VODNÁ NADRŽ A HORNÝ HÁJ
- 16 - REGIONÁLNE BIOCENTRUM rbc PODHÁJ
- 17 - REGIONÁLNY BIOKORIDOR rbc PODMALOKARPATSKÝ - KRUPIANSKY POTOK
- 18 - MIESTNY BIOKORIDOR mBK1 - ODVODŇOVACÍ KANÁL A BREHOVÉ PORASTY
- 19 - MIESTNY BIOKORIDOR mBK2 - VODNÝ TOK S BREHOVÝMI PORASTAMI
- 20 - ÚPRAVA SMEROVÉHO OBLÚKA NA ZBERNEJ KOMUNIKÁЦИИ B2
- 21 - NOVONAVRHOVANÁ SIET MIESTNYCH OBSLUŽNÝCH FUNKČNÝCH C3, D1 (VRÁTANE ÚČELOVÝCH)
- 22 - REKONŠTRUKCIA JESTVUJÚCICH OBSLUŽNÝCH KOMUNIKÁЦИИ NA FUNKČNÚ TRIEDU C3, D1 (VRÁTANE ÚČELOVÝCH)
- 23 - ÚPRAVA DOPRAVNÉHO PRIESTORU ULÍC (VOZOVKA, CHODNÍKY, ZELEN)
- 24 - VYBUDOVANIE PARKOVÍSK
- 25 - VYBUDOVANIE AUTOBUSOVÝCH ZASTÁVK S PRÍSLUŠENSTVOM
- 26 - REKONŠTRUKCIA AUTOBUSOVÝCH ZASTÁVK S PRÍSLUŠENSTVOM
- 27 - VYBUDOVANIE DOPRAVNÝCH PLOCH A PRÍSTUPOVÝCH CIEST PRE REKREAČNO-ŠPORTOVÉ LOKALITY
- 28 - VODOVODNÁ SIET V NOVONAVRHOVANÝCH LOKALITÁCH
- 29 - ROZVODY PLYNU V NOVONAVRHOVANÝCH LOKALITÁCH
- 30 - PRELOŽKA VZDUŠNÉHO VEDENIA VN
- 31 - VÝSTAVBA A REKONŠTRUKCIA ELEKTRICKEJ SIETE NN A VN
- 32 - VÝSTAVBA A REKONŠTRUKCIA ELEKTRICKÝCH TRANSFORMAČNÝCH STANÍC
- 33 - VÝSTAVBA A REKONŠTRUKCIA VEREJNÉHO OSVETLENIA
- 34 - OZNAMOVACIE VEDENIA V NOVONAVRHOVANÝCH LOKALITÁCH
- 35 - RS PLYNU V LOKALITE POTÔČKY (ZMENA 01/2013)
- 36 - KRÍŽOVATKA NA CESTE III/504.10 - VSTUP DO LOKALITY A1-11 POTÔČKY II (ZMENA 01/2013)
- 39 - CYKLOTRASA
- 40 - VYBUDOVANIE PRÍRODNÉHO POTRUBIA VODOVODU
- 41 - VYBUDOVANIE KANALIZAČNÉHO VÝTLAKU

JESTV. STAV	NÁVRH	VÝHLAD
		KATASTRÁLNA HRANICA
		HRANICA ZASTAVANÉHO ÚZEMIA
		HRANICA ZMENY
		CENTRÁLNA HISTORICKÁ ZÓNA
		PLOCHY BÝVANIA - RODINNÉ DOMY
		PLOCHY BÝVANIA - POLYFUNKČNÉ A BYTOVÉ DOMY
		PLOCHY KOMERČNEJ OBČANSKEJ VYBAV. A SLUŽIEB
		PLOCHY TECHNICKÉHO VYBAVENIA
		PLOCHY POĽNOHOSPODÁRSKEJ VÝROBY
		PLOCHY NEPOĽNOHOSPODÁRSKEJ VÝROBY
		ŠPORTOVÉ AREÁLY
		REKREAČNÉ AREÁLY
		AGROTURISTIKA
		ZÁHRADKÁRSKE OSADY
		VEREJNÁ ZELEN
		ZELEN CINTORÍNOV
		PARKOVÁ ZELEN
		IZOLAČNÁ ZELEN
		SUKROMNÁ ZELEN
		PLOCHY NEKOMERČNEJ OBČANSKEJ VYBAVENOSTI
		BIOCENRUM REGIONÁLNEHO VÝZNAMU
		BIOKORIDOE REGIONÁLNEHO A MIESTNEHO VÝZNAMU
		HRANICA LOKALIT, PRE KT. TREBA SPRACOVAŤ ÚPN-Z
		PORADOVÉ ČÍSLO LOKALITY S POTREBOU ÚPN-Z
ZOZNAM LOKALIT, PRE KTORÉ TREBA SPRACOVAŤ ÚPN-ZÓNY:		
		1 - POTOČNÁ I.
		2 - POTOČNÁ II.
		3 - HOŠŤÁKY
		4 - ZA LIEHOVAROM
		5 - KRÁTKA
		PORADOVÉ ČÍSLO VEREJNOPROSPEŠNEJ STAVBY
		SOVISLÉ PARKOVACIE PLOCHY
		VODNÉ PLOCHY A TOKY
		DOHRANÉ PÁSMA VŠETKÝCH DRUHOV
		CHRÁNENÉ VŤAČIE ÚZEMIE SPAČIN-NIŽNANSKE POLIA
		VZDUŠNÉ VEDENIE ELEKTR. ENER. - 220 kV, 400 kV
		VZDUŠNÉ VEDENIE ELEKTR. ENER. - 22 kV
		VZDUŠNÉ VEDENIE ELEK. EN. - 22 kV - DEMONTÁŽ
		TRAFOSTANICA STOŽAROVÁ 220/4 kV
		TRAFOSTANICA MUROVANÁ 220/4 kV
		TRAFOSTANICA STOŽAROVÁ 220/4 kV - DEMONTÁŽ
		REGULAČNÁ STANICA PLYNU VŤL - STL
		BEZPEČNOSTNÉ PÁSMA VŤL PLYNOVODU
		VODOVODNÉ PRÍVAZDIE POTRUBIE
		KANALIZAČNÝ VÝTLAK
		DETSKÉ HRISKO
		CYKLOTRASA

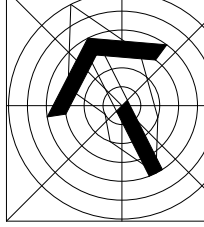

NÁVRH

ÚZEMNÝ PLÁN OBCE DOLNÁ KRUPÁ

ZMENA 9/2024

OBSTARÁVATEĽ : DOLNÁ KRUPÁ

SPRACOVATEĽ : AS ATELIER ARCHITECTURY A URBANIZMU TRNAVA

SCHEMA ZÁVAZNÝCH ČASTÍ

A VEREJNOPROSPEŠNÝCH STAVIEB

ING.ARCH. PETER ODNOGA; ING.ARCH. TAMARA ČENDULOVA

1:5 000 7 12/2024