


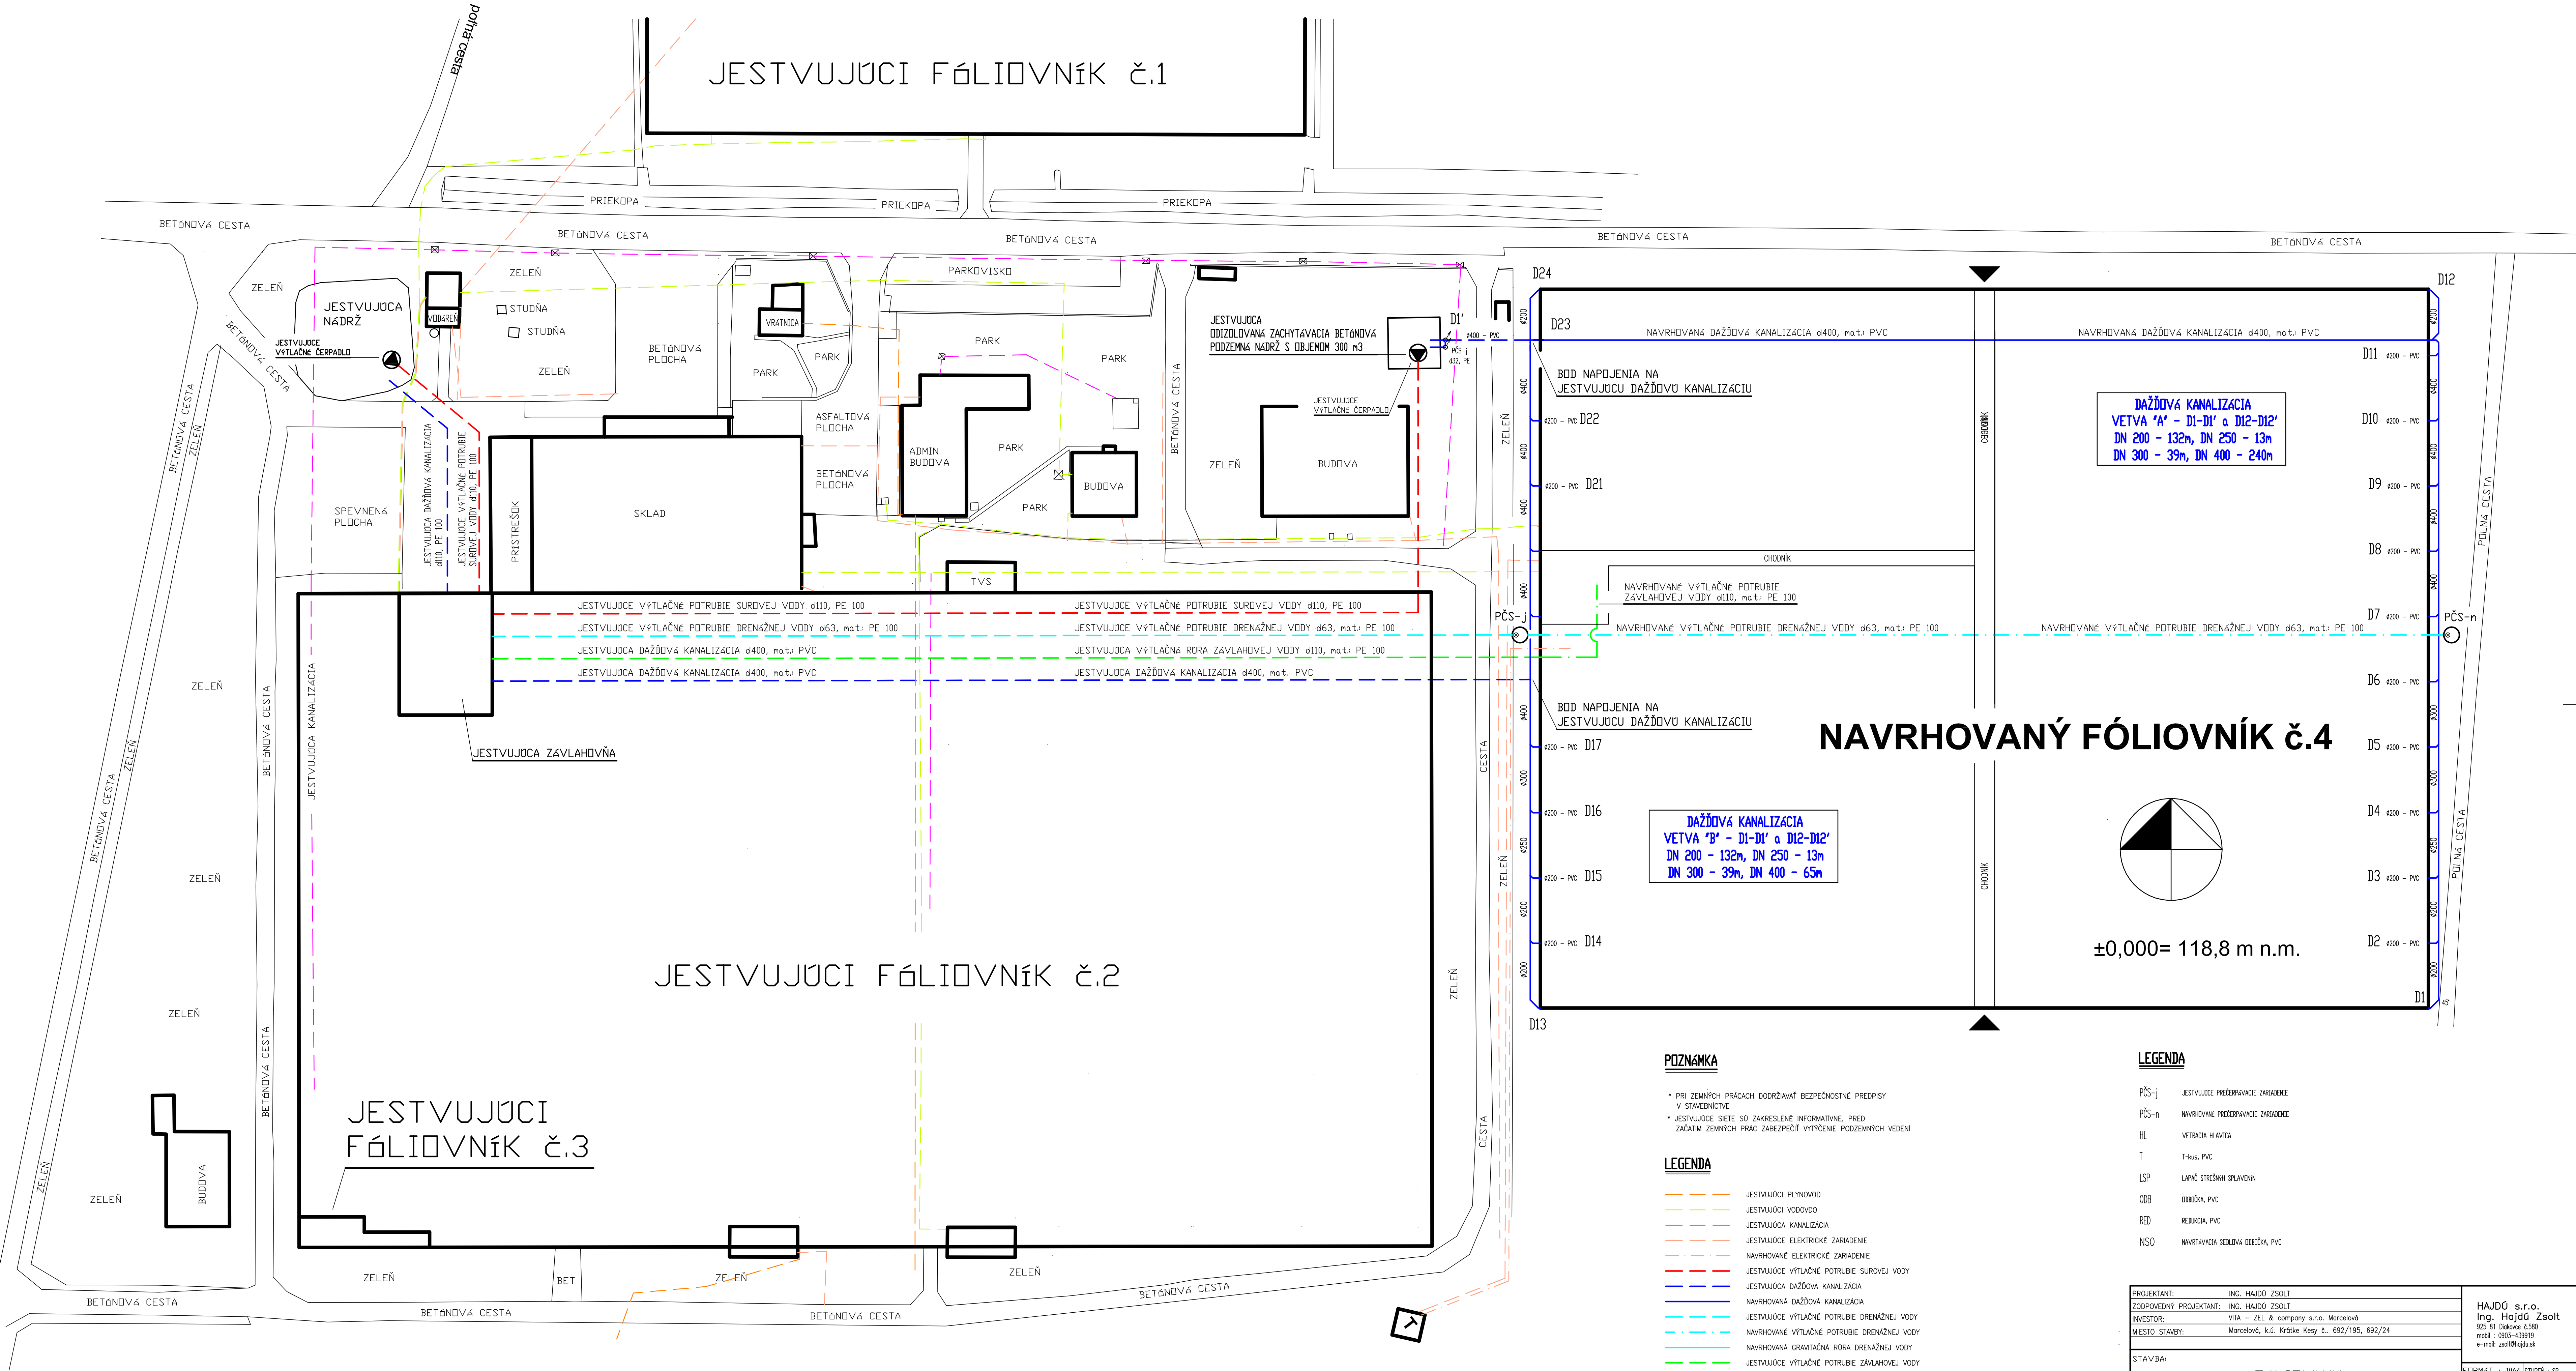

POZNÁMKA

- PRI ZEMNÝCH PRÁČACH DODRŽIAVAŤ BEZPEČNOSTNÉ PREDPISY V STAVEBNÍCTVE
- JESTVUJÚCE SIEŤE SÚ ZAKRESLENÉ INFORMATÍVNE, PRED ZAČATÍM ZEMNÝCH PRÁČ ZABEZPEČÍ VYTÝČENIE PODZEMNÝCH VEDENÍ

LEGENDA

- JESTVUJÚCI PLYNOVOD
- JESTVUJÚCI VODOVOD
- JESTVUJÚCA KANALIZÁCIA
- JESTVUJÚCE ELEKTRICKÉ ZARIADENIE
- NAVRHOVANÉ ELEKTRICKÉ ZARIADENIE
- JESTVUJÚCE VÝTLAČNÉ POTRUBIE SÚROVEJ VODY
- JESTVUJÚCA DAŽĎOVÁ KANALIZÁCIA
- NAVRHOVANÁ DAŽĎOVÁ KANALIZÁCIA
- JESTVUJÚCE VÝTLAČNÉ POTRUBIE DRENÁŽNEJ VODY
- NAVRHOVANÉ VÝTLAČNÉ POTRUBIE DRENÁŽNEJ VODY
- JESTVUJÚCE VÝTLAČNÉ POTRUBIE DRENÁŽNEJ VODY
- NAVRHOVANÉ VÝTLAČNÉ POTRUBIE DRENÁŽNEJ VODY
- JESTVUJÚCE VÝTLAČNÉ POTRUBIE ZÁVLAHOVEJ VODY
- NAVRHOVANÉ VÝTLAČNÉ POTRUBIE ZÁVLAHOVEJ VODY

LEGENDA

- PČS-j JESTVUJÚCE PREČERPÁVACIE ZARIADENIE
- PČS-n NAVRHOVANÉ PREČERPÁVACIE ZARIADENIE
- HL VETRAČIA HLAVICA
- T T-kus, PVC
- LSP LAPÁČ STREŠNÝH SPLAVENÍH
- OOD ODBŮKA, PVC
- RED REDUKCIA, PVC
- NSO NAVRHOVANÁ SEČOVÁ ODBŮKA, PVC

PROJEKTANT: ING. HAJDÚ ZSOLT	HAJDÚ s.r.o. Ing. Hajdú Zsolt 925 81 Diakovce t.580 mobil : 0903-439619 e-mail: zsol@hajdu.sk
ZODPOVEDNÝ PROJEKTANT: ING. HAJDÚ ZSOLT	
INVESTOR: VITA - ZEL & company s.r.o. Marcelová	
MIESTO STAVBY: Marcelová, k.ú. Kráľové Keby č. 692/195, 692/24	
STAVBA:	FÓLIOVNÍK časť: DAŽĎOVÁ KANALIZÁCIA
FORMÁT : A4	
MIERKA : 1 : 500	
BAŤUM : 11 / 2024	
VÝKRES	SITUÁCIA - mapový list č.1
Č.ČAK:	Č.VÝKR:
	D-01