



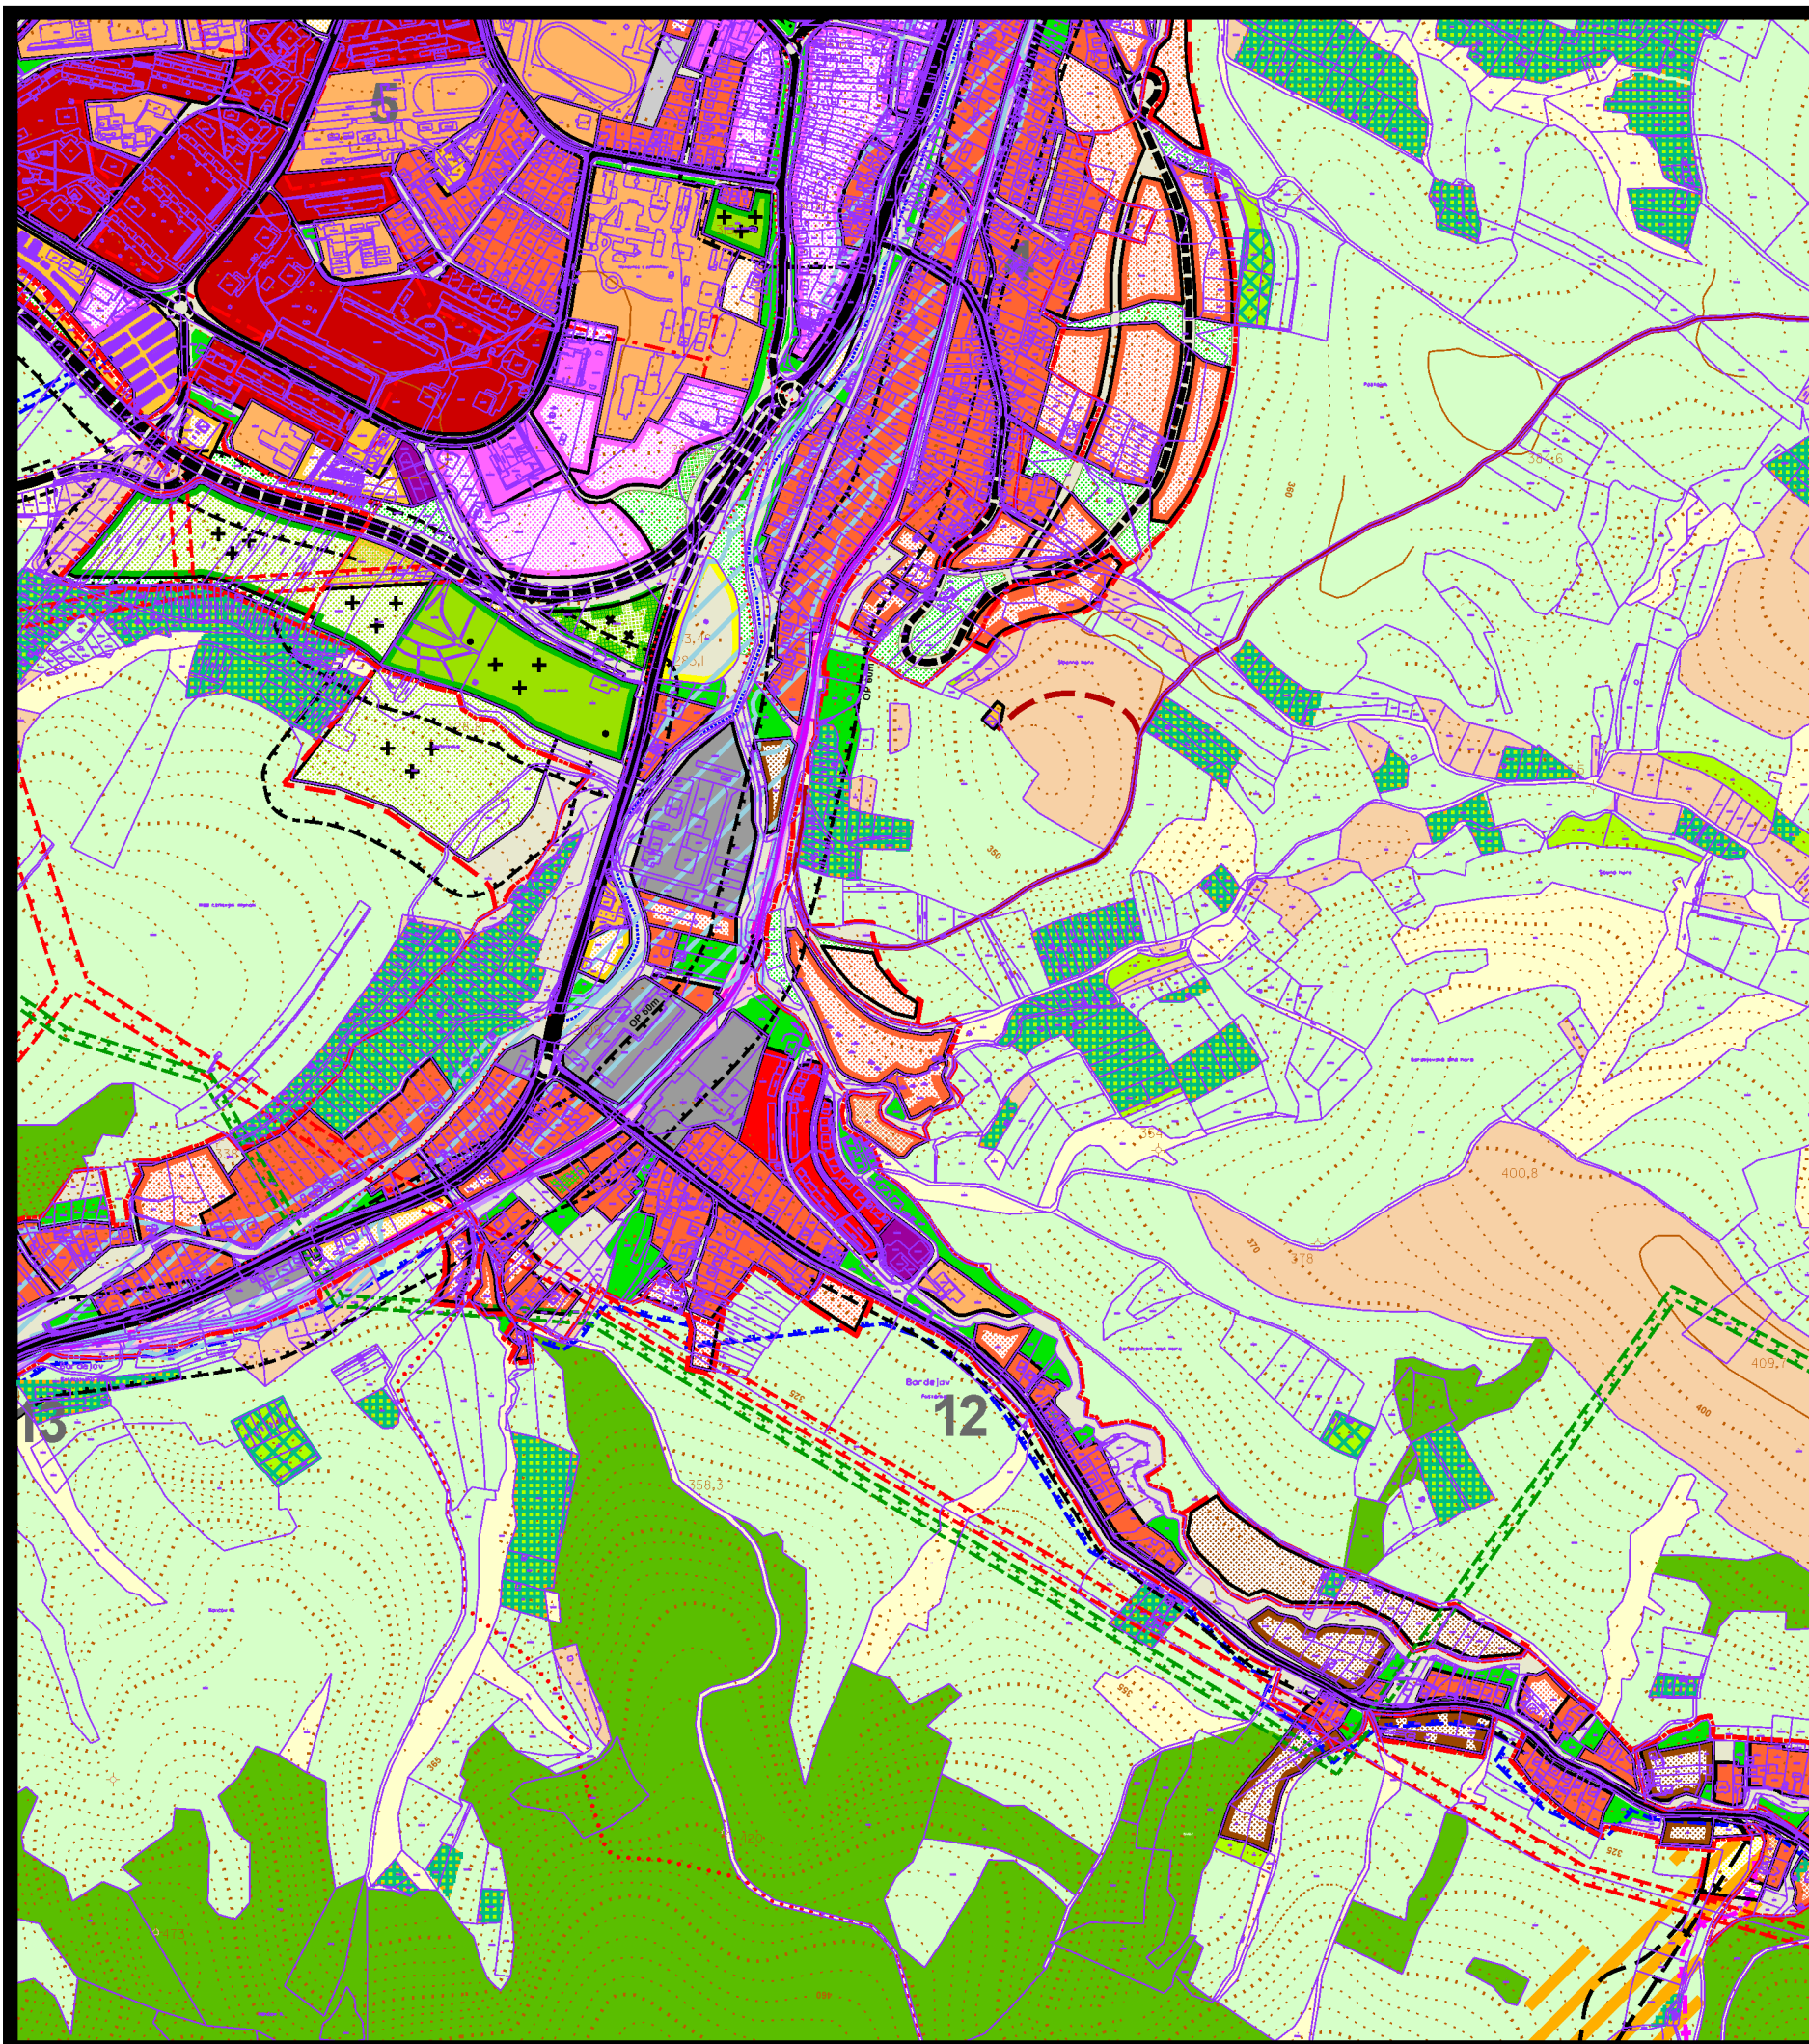

územný plán mesta **Bardejov**

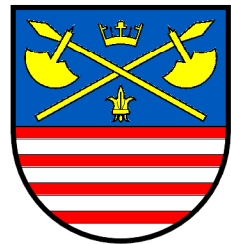


1 ŠIRŠIE ÚZEMNÉ VZŤAHY A VÄZBY **m 1:10 000**


túto zmenu územného plánu vypracovala
architektonická kancelária ARKA, spol. s r.o. Košice

hlavný riešiteľ: Ing.arch. Dezider Kovács

dátum vypracovania: 2024

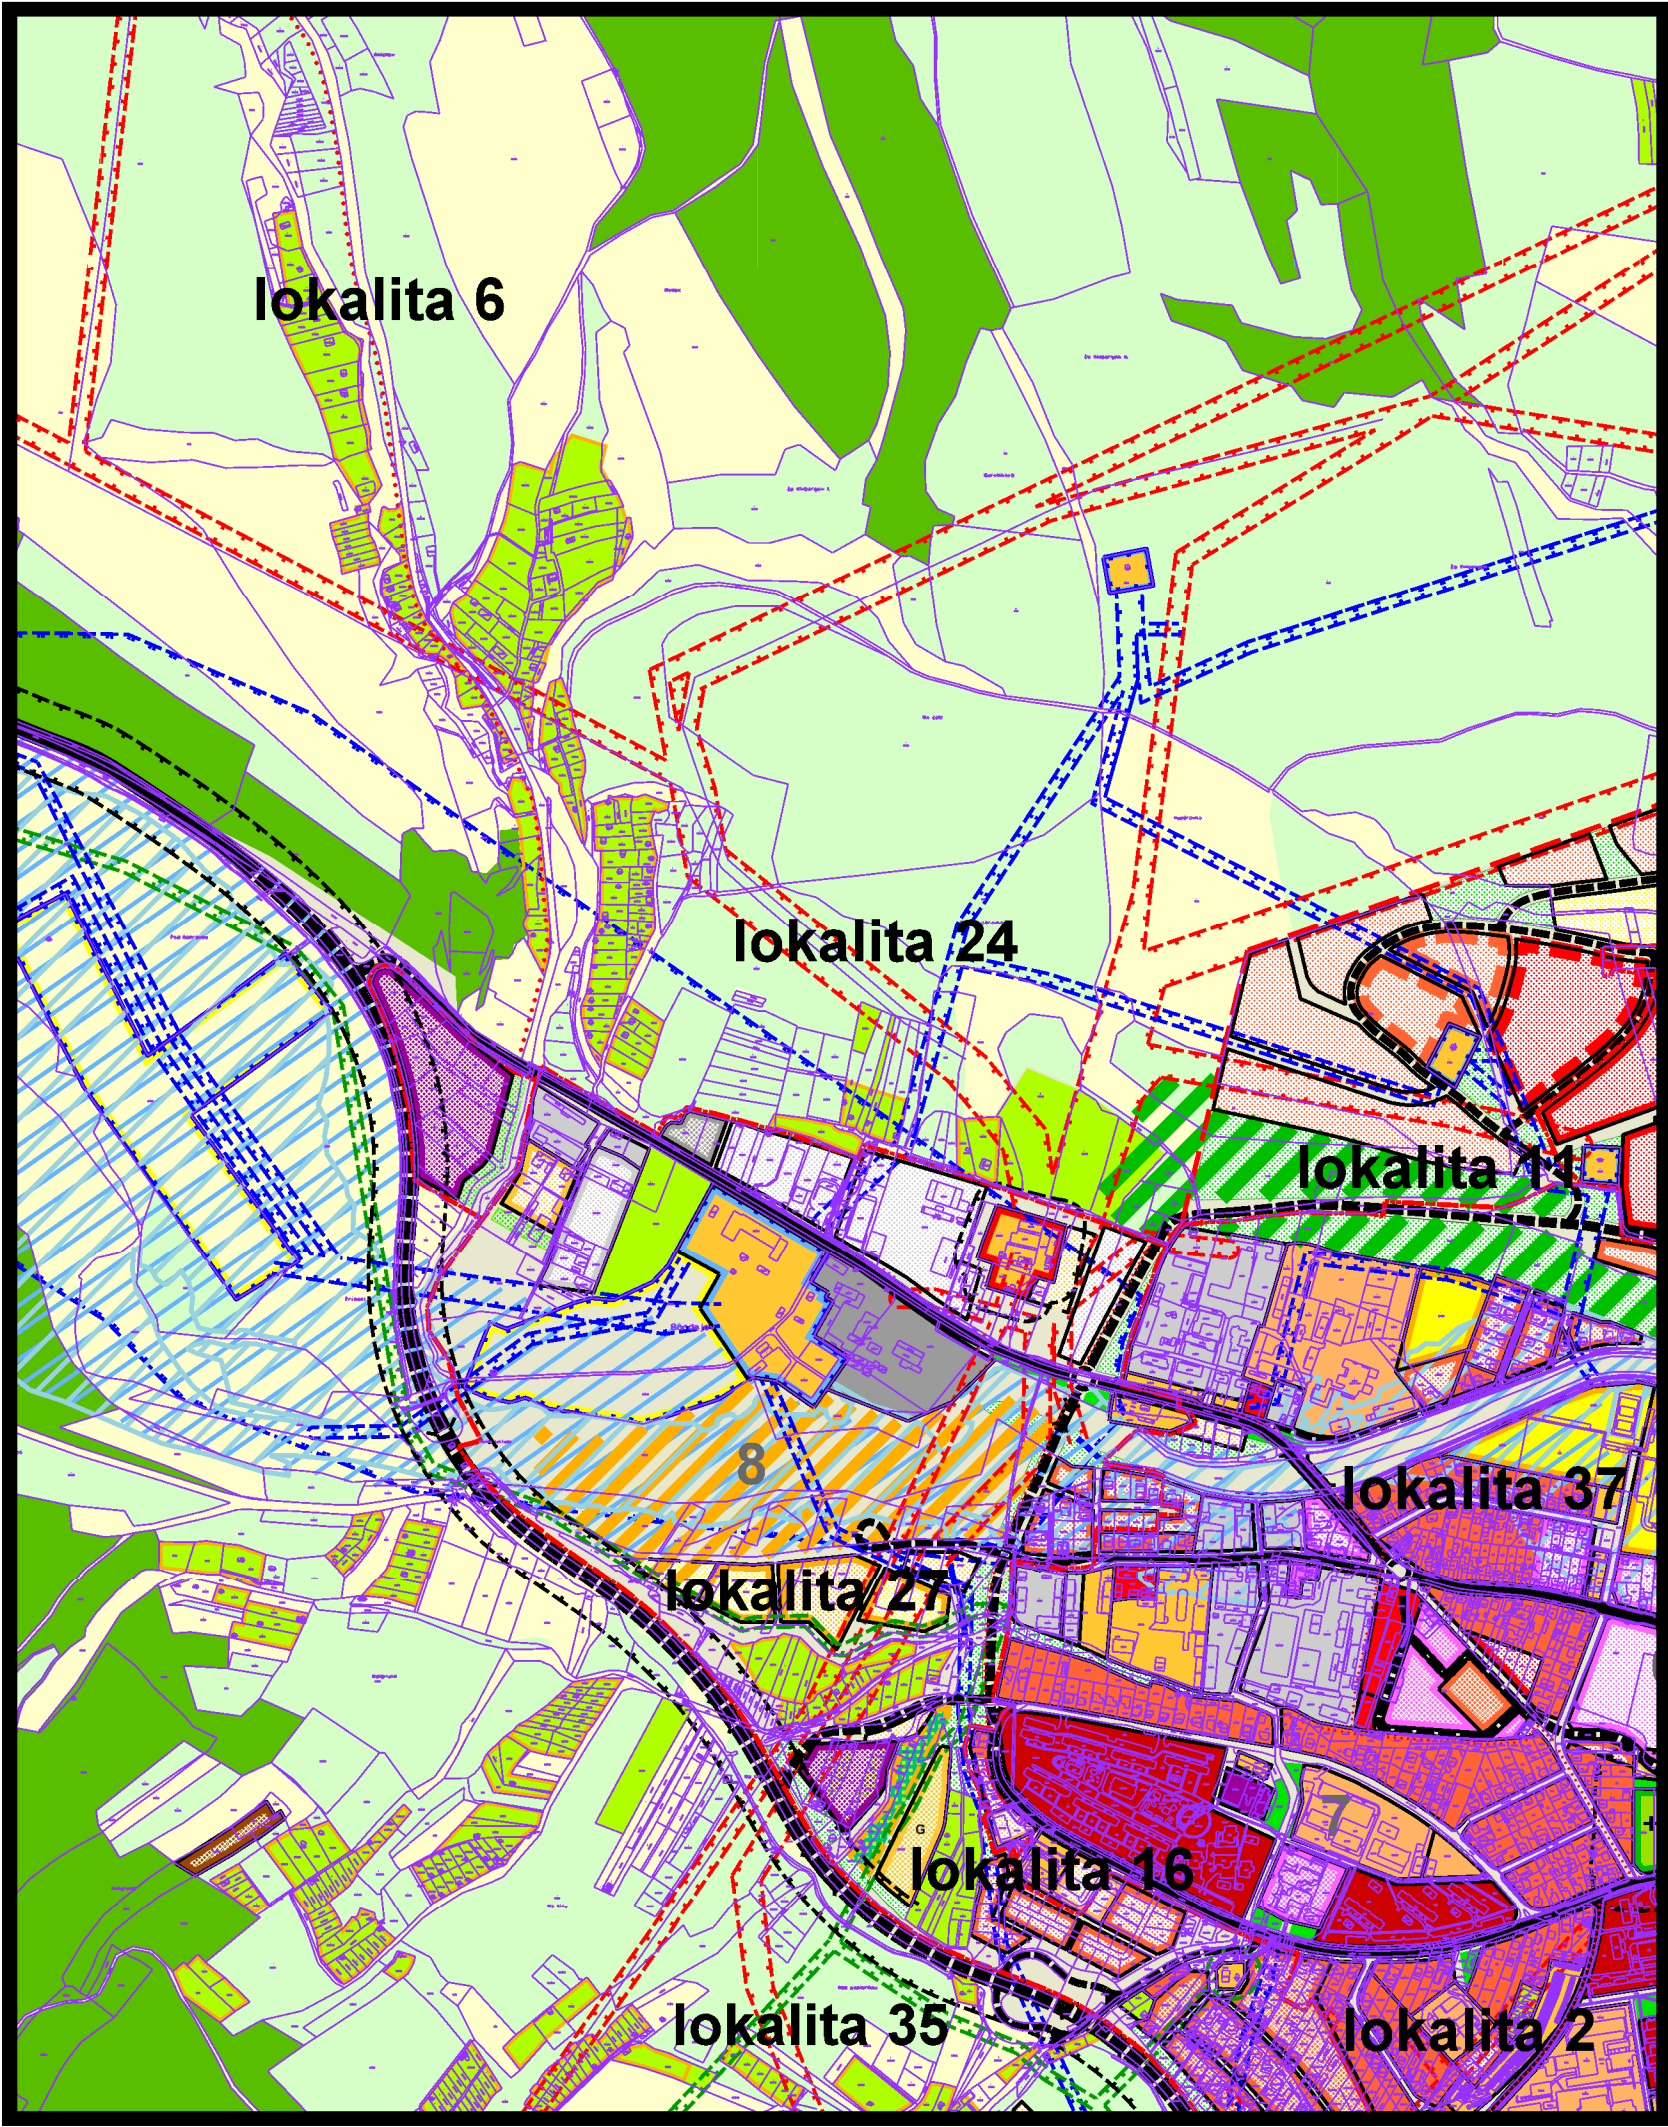

územný plán mesta **Bardejov**

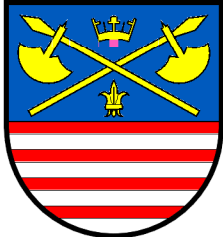

z m e n a čís. 42/2024

stav	návrh	
		obytné plochy so strednopodlažnou zástavbou
		obytné plochy s nízkopodlažnou zástavbou
		plochy komunálnej výroby, výrobných služieb, stavebníctva, distribúcie a skladov
		plochy funkčne zmiesanou a polyfunkčnou zástavbou
		záhradkárske osady a sústredené chatoviská

1 ŠIRŠIE ÚZEMNÉ VZŤAHY A VÄZBY **m 1:10 000**


túto zmenu územného plánu vypracovala
architektonická kancelária ARKA, spol. s r.o. Košice

hlavný riešiteľ: Ing.arch. Dezider Kovács

dátum vypracovania: 2024



územný plán mesta **Bardejov**

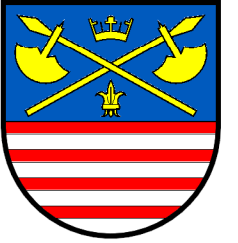

1 ŠIRŠIE ÚZEMNÉ VZŤAHY A VÄZBY **m 1:10 000**


túto zmenu územného plánu vypracovala
architektonická kancelária ARKA, spol. s r.o. Košice

hlavný riešiteľ: Ing.arch. Dezider Kovács

dátum vypracovania: 2024



územný plán mesta **Bardejov**

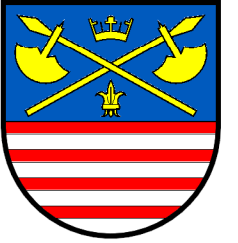


1 ŠIRŠIE ÚZEMNÉ VZŤAHY A VÄZBY **m 1:10 000**


túto zmenu územného plánu vypracovala
architektonická kancelária ARKA, spol. s r.o. Košice

hlavný riešiteľ: Ing.arch. Dezider Kovács

dátum vypracovania: 2024

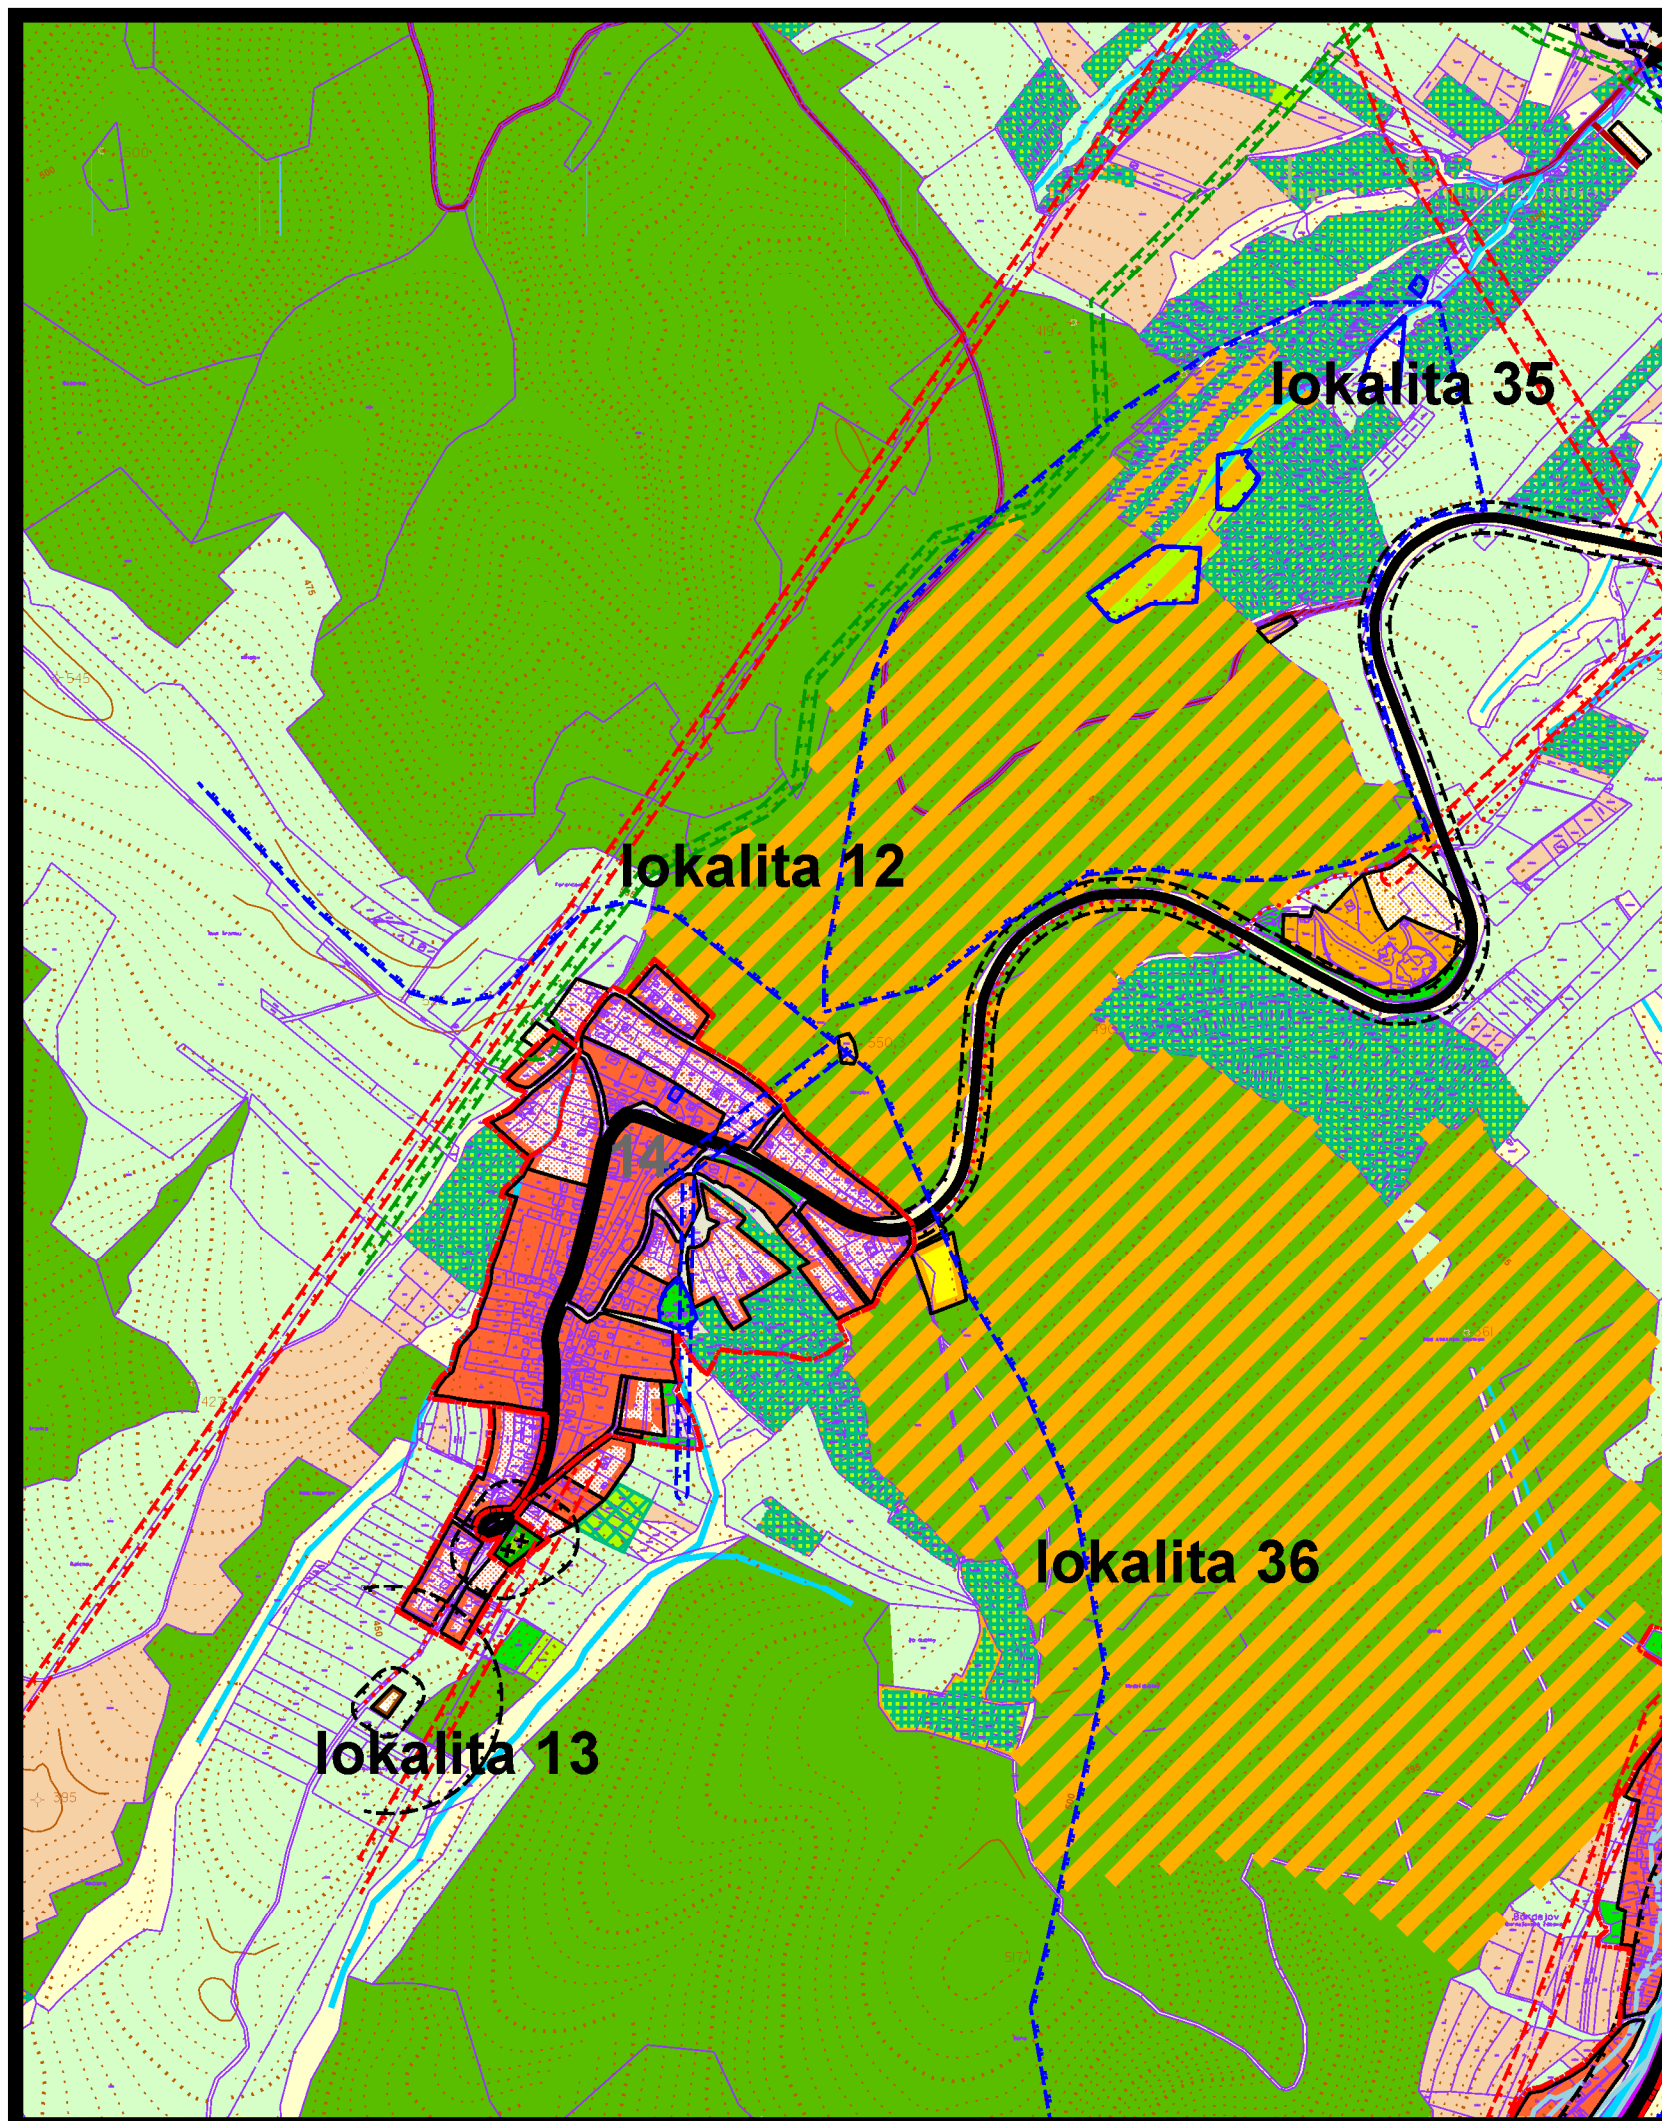

územný plán mesta **Bardejov**

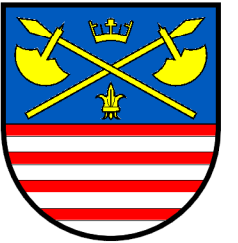


1 ŠIRŠIE ÚZEMNÉ VZŤAHY A VÄZBY **m 1:10 000**


túto zmenu územného plánu vypracovala
architektonická kancelária ARKA, spol. s r.o. Košice

hlavný riešiteľ: Ing.arch. Dezider Kovács

dátum vypracovania: 2024

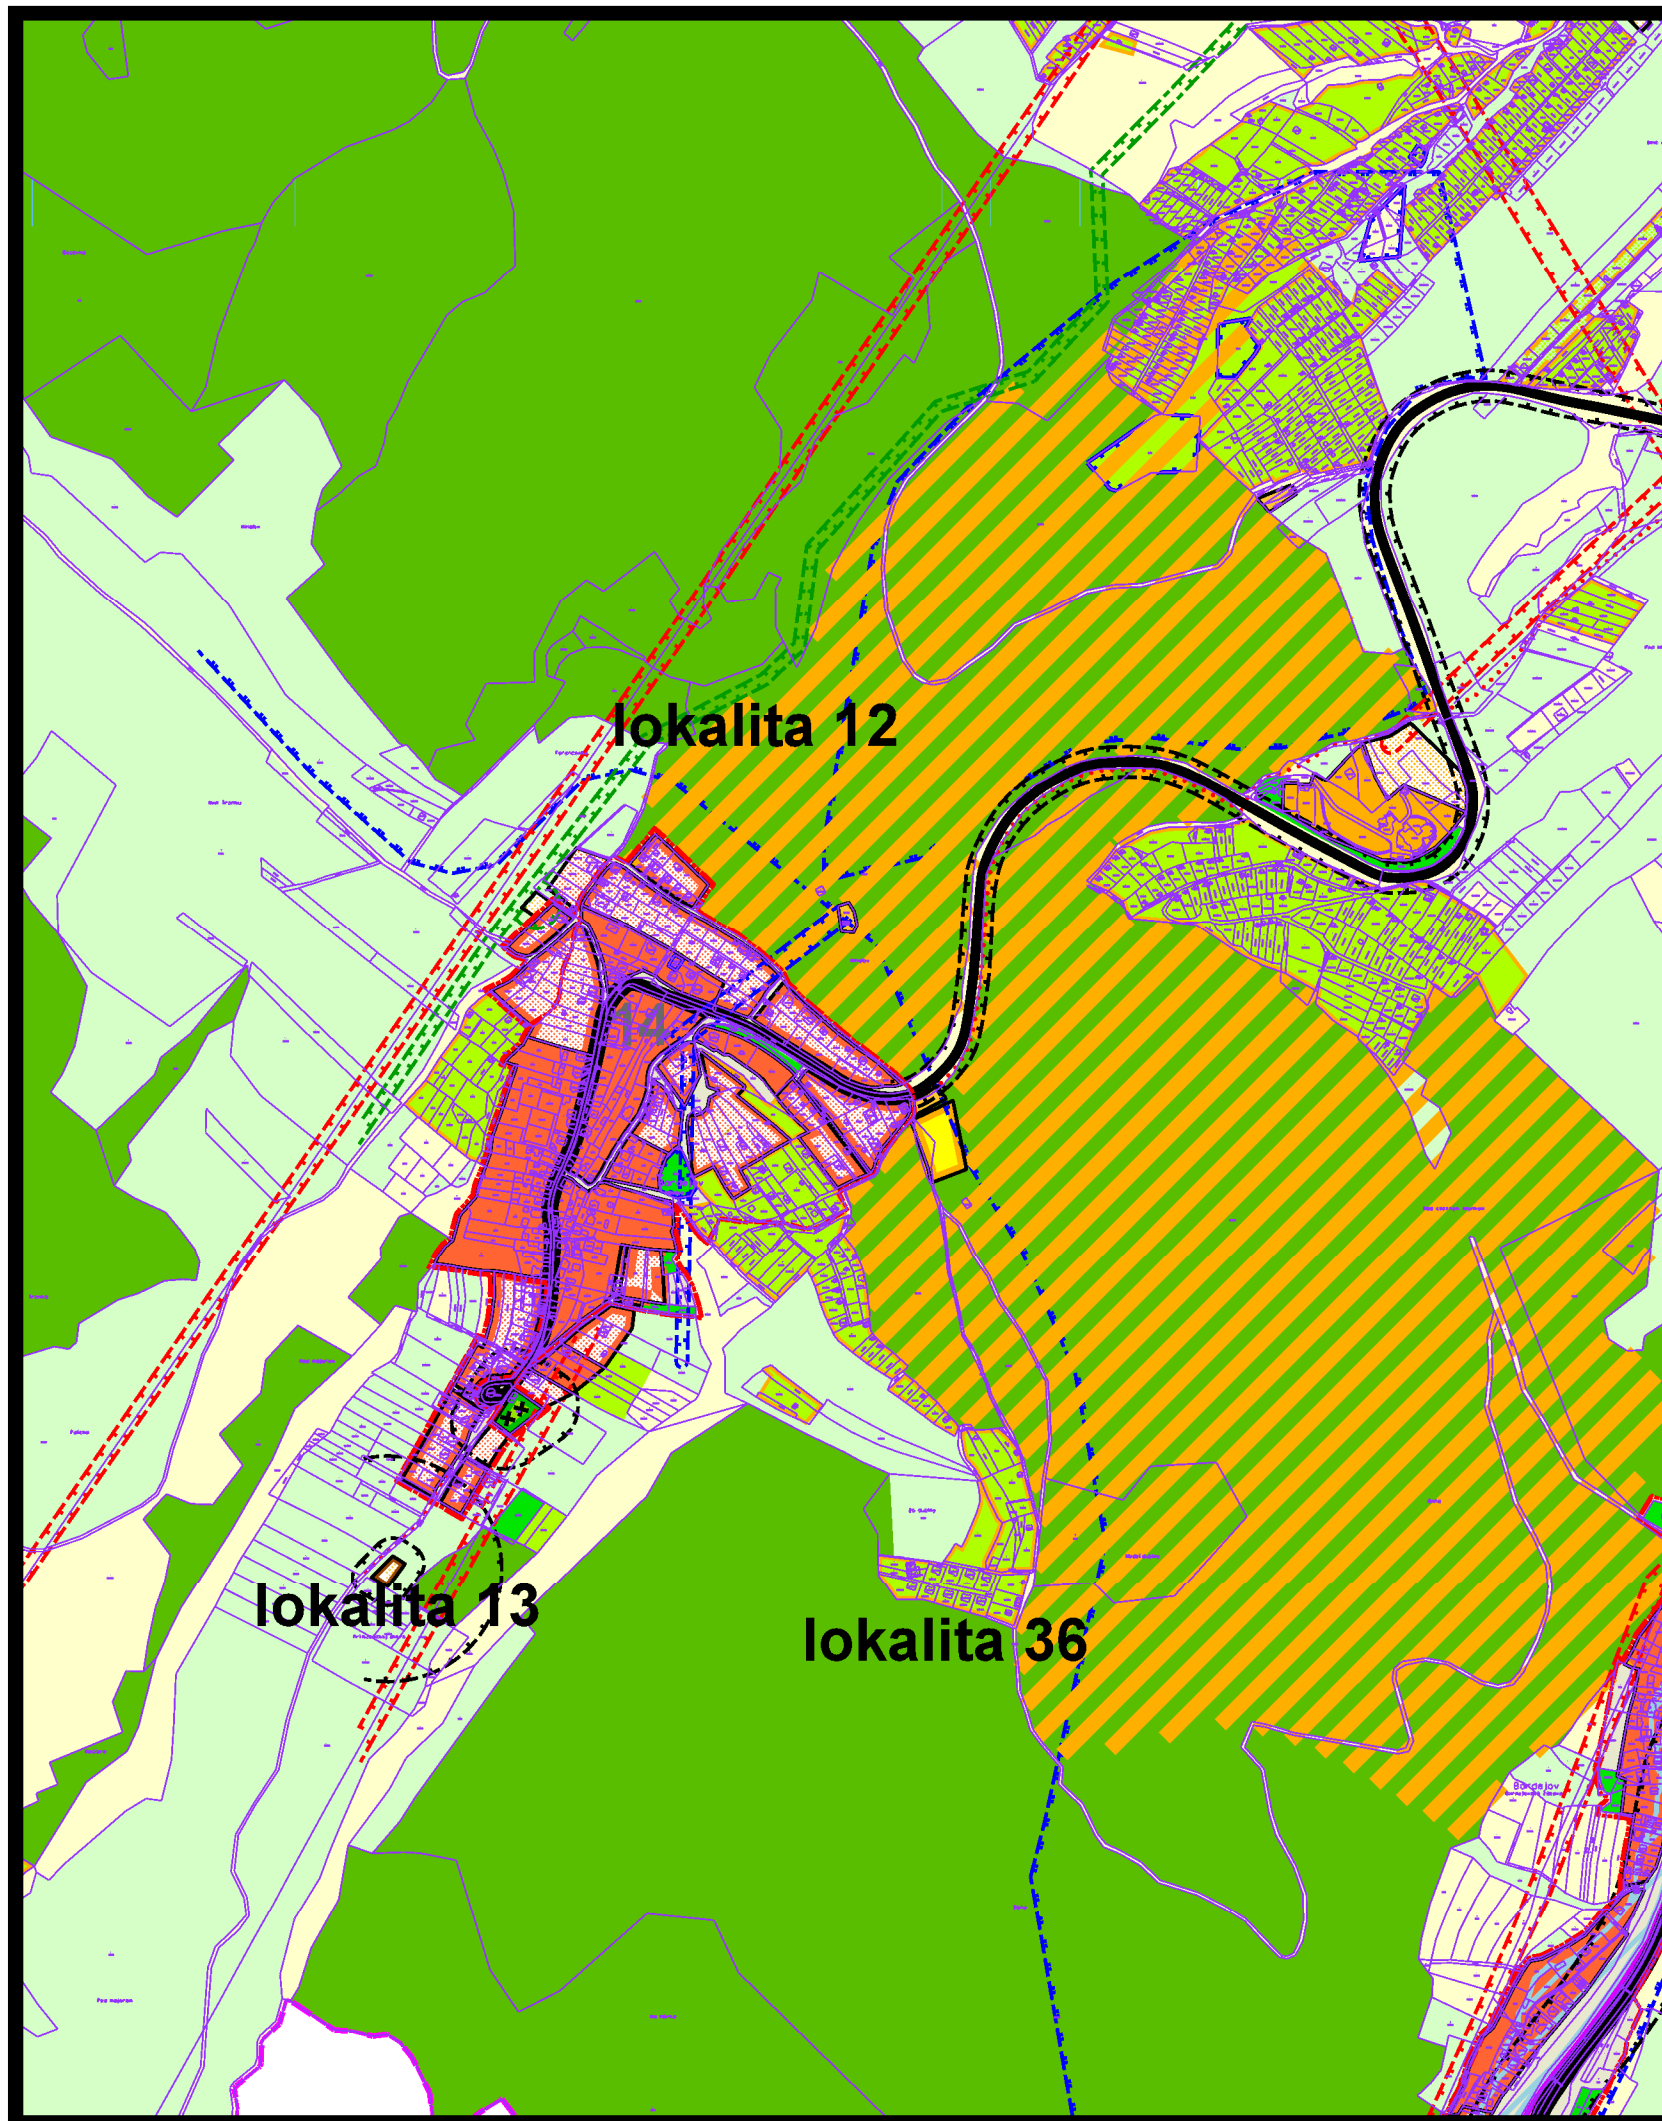

územný plán mesta **Bardejov**

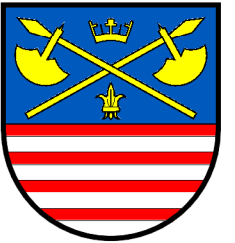


1 ŠIRŠIE ÚZEMNÉ VZŤAHY A VÄZBY **m 1:10 000**


túto zmenu územného plánu vypracovala
architektonická kancelária ARKA, spol. s r.o. Košice

hlavný riešiteľ: Ing.arch. Dezider Kovács

dátum vypracovania: 2024

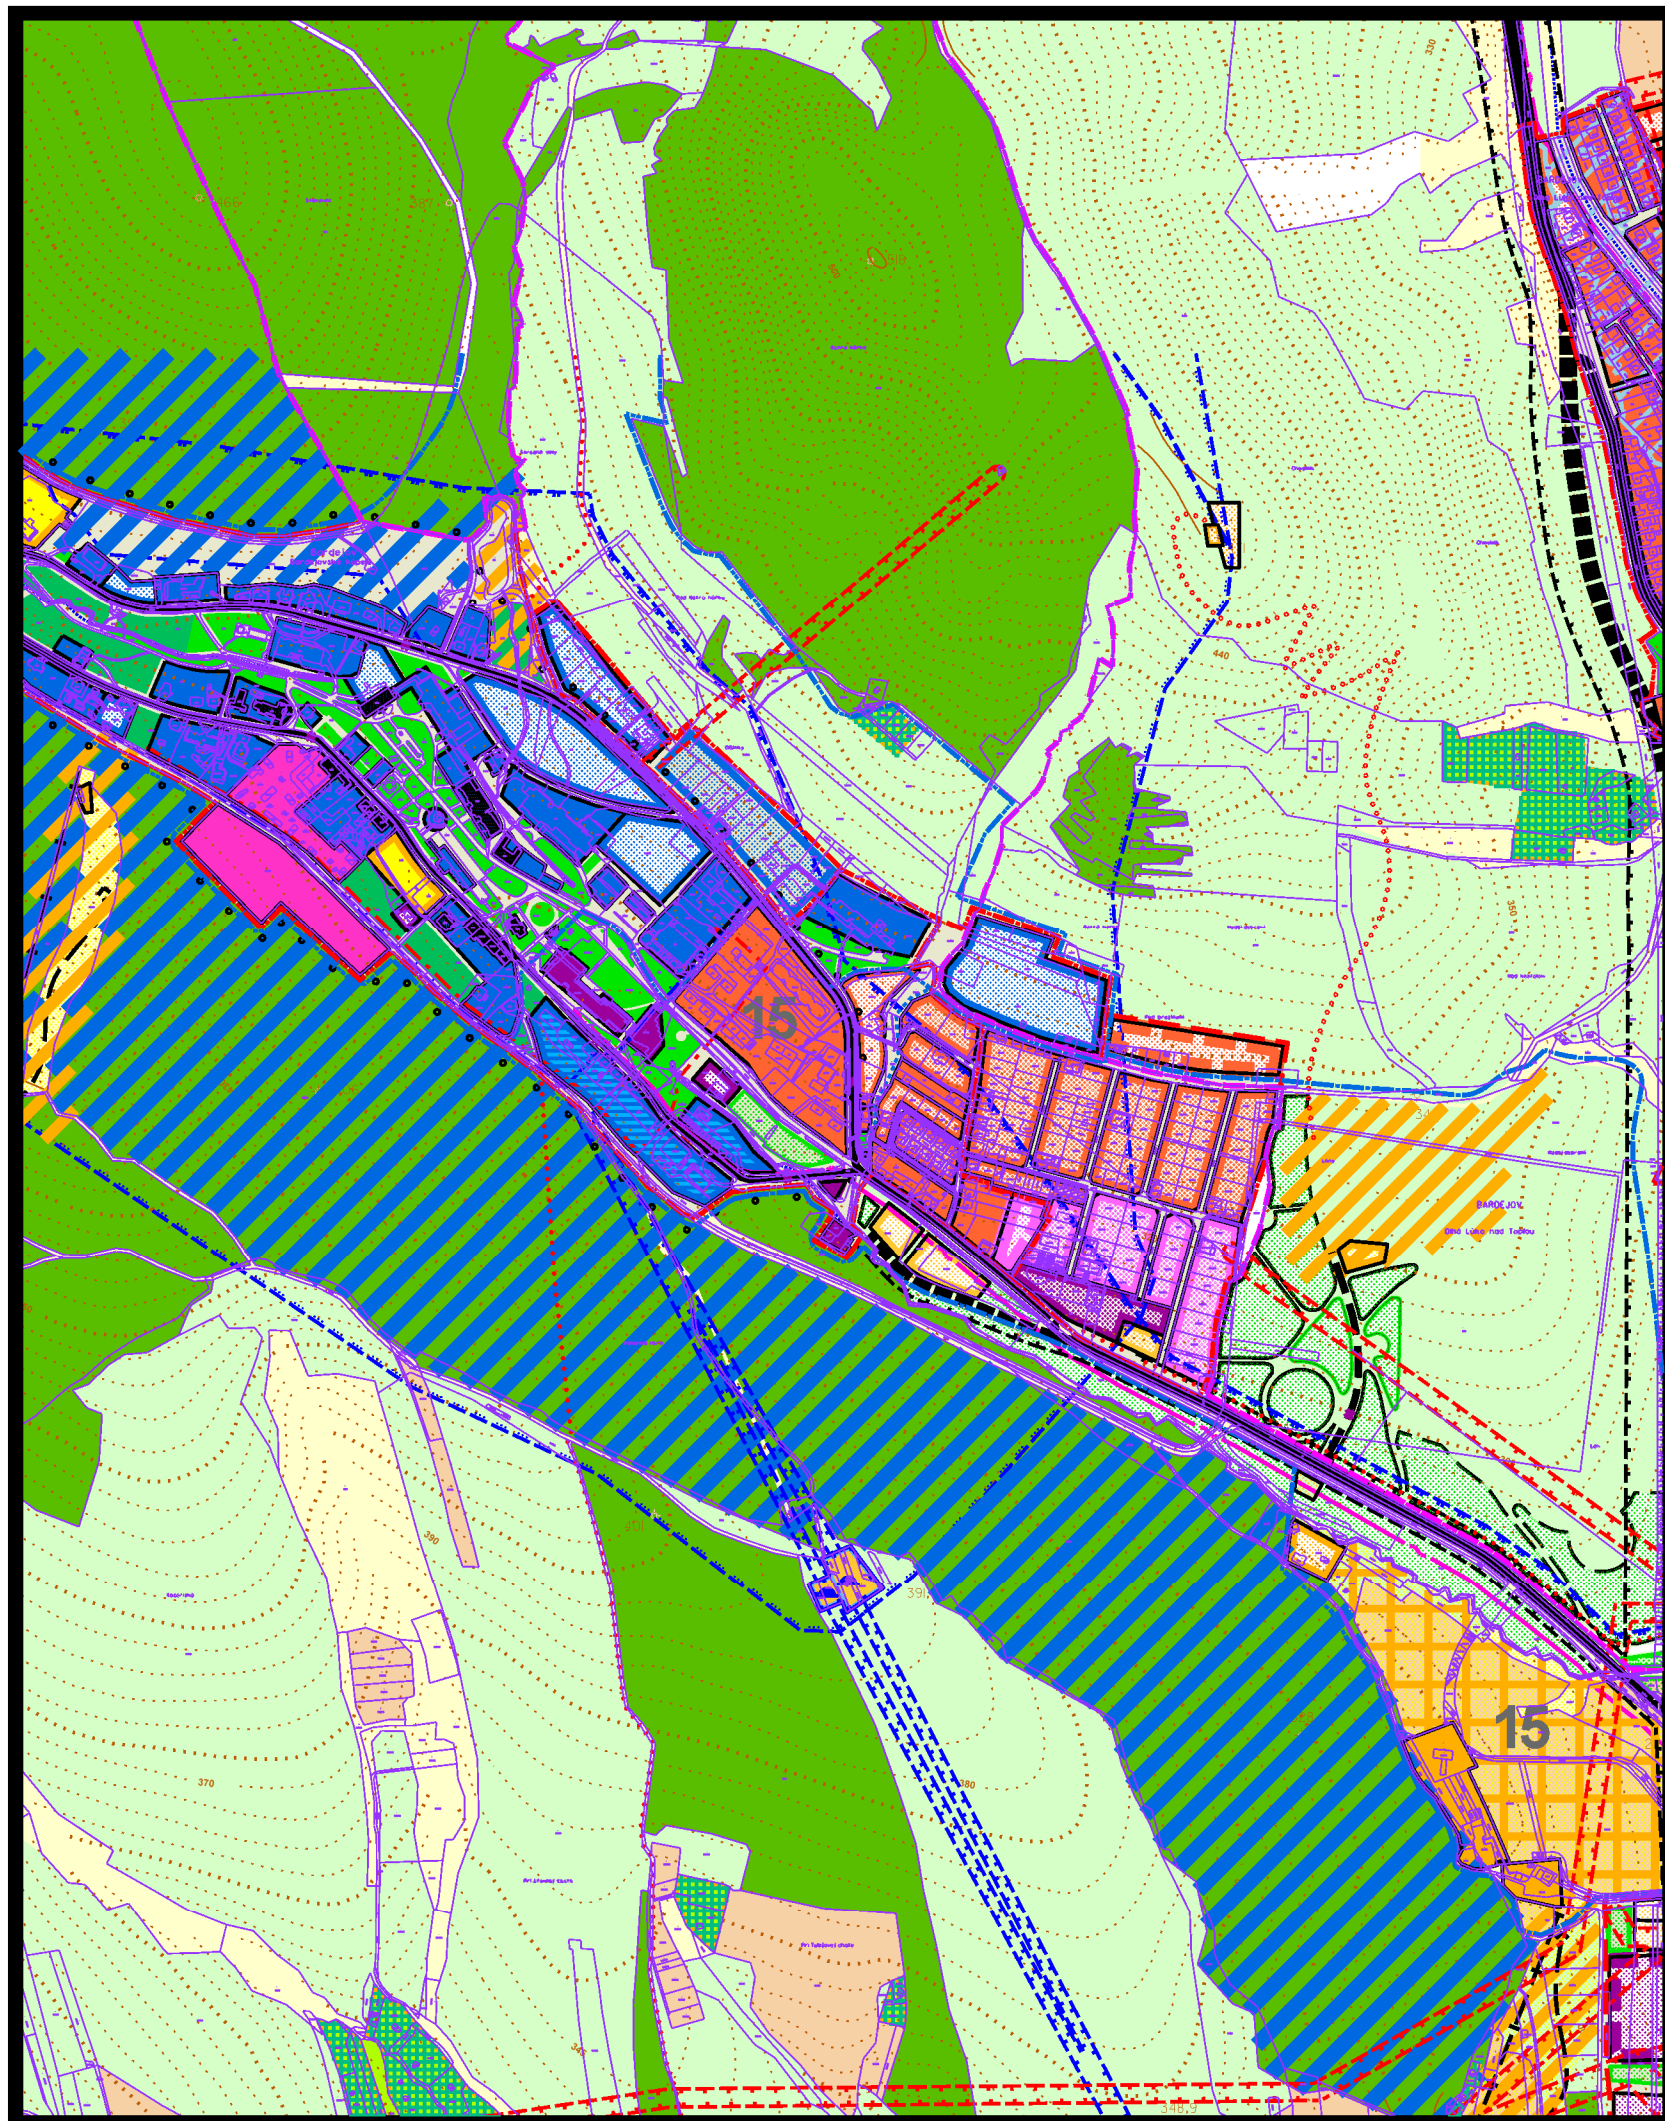

územný plán mesta **Bardejov**

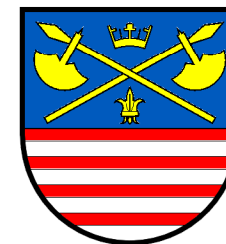


1 ŠIRŠIE ÚZEMNÉ VZŤAHY A VÄZBY **m 1:10 000**

túto zmenu územného plánu vypracovala
architektonická kancelária ARKA, spol. s r.o. Košice

hlavný riešiteľ: Ing.arch. Dezider Kovács

dátum vypracovania: 2024

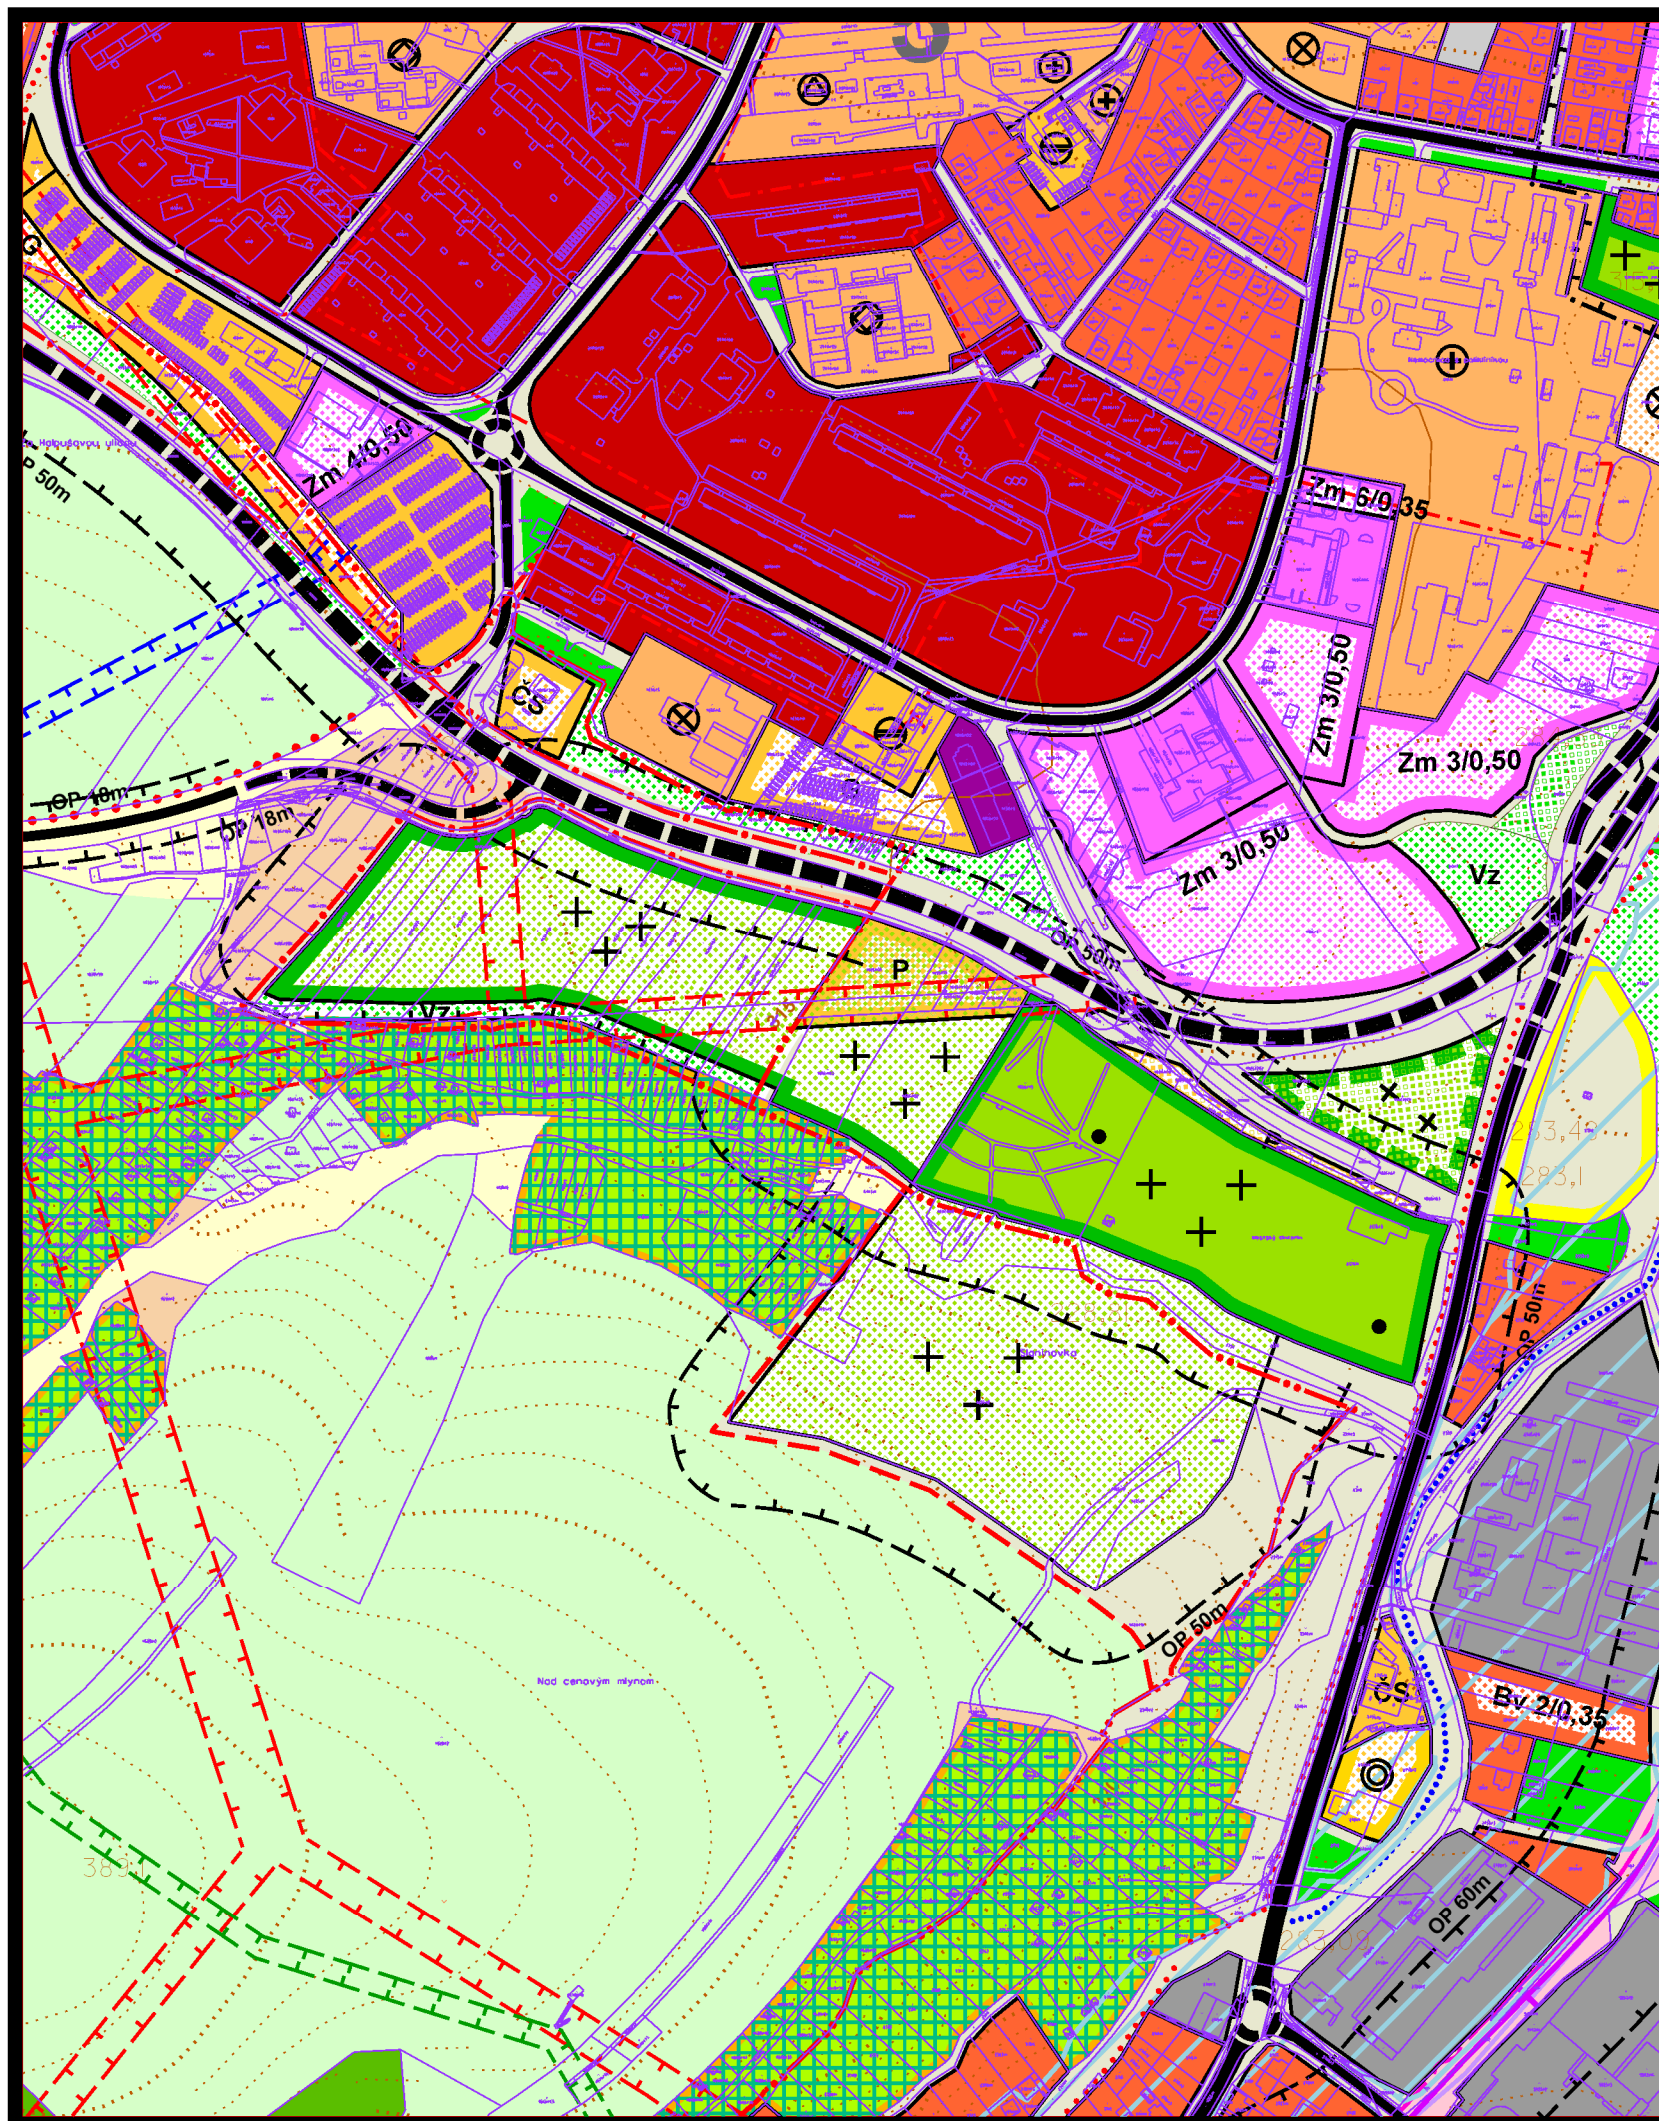

územný plán mesta **Bardejov**



z m e n a čís. 42/2024

l o k a l i t a 1,31

3 KOMPLEXNÝ URBANISTICKÝ NÁVRH m 1:5 000

túto zmenu územného plánu vypracovala
architektonická kancelária ARKA, spol. s r.o. Košice

hlavný riešiteľ: Ing.arch. Dezider Kovács

dátum vypracovania: 2024



z m e n a č í s. 42/2024


l o k a l i t a 2,11,16,18,27,35,37

3 KOMPLEXNÝ URBANISTICKÝ NÁVRH m 1:5 000

túto zmenu územného plánu vypracovala
architektonická kancelária ARKA, spol. s r.o. Košice

hlavný riešiteľ: Ing.arch. Dezider Kovács

dátum vypracovania: 2024

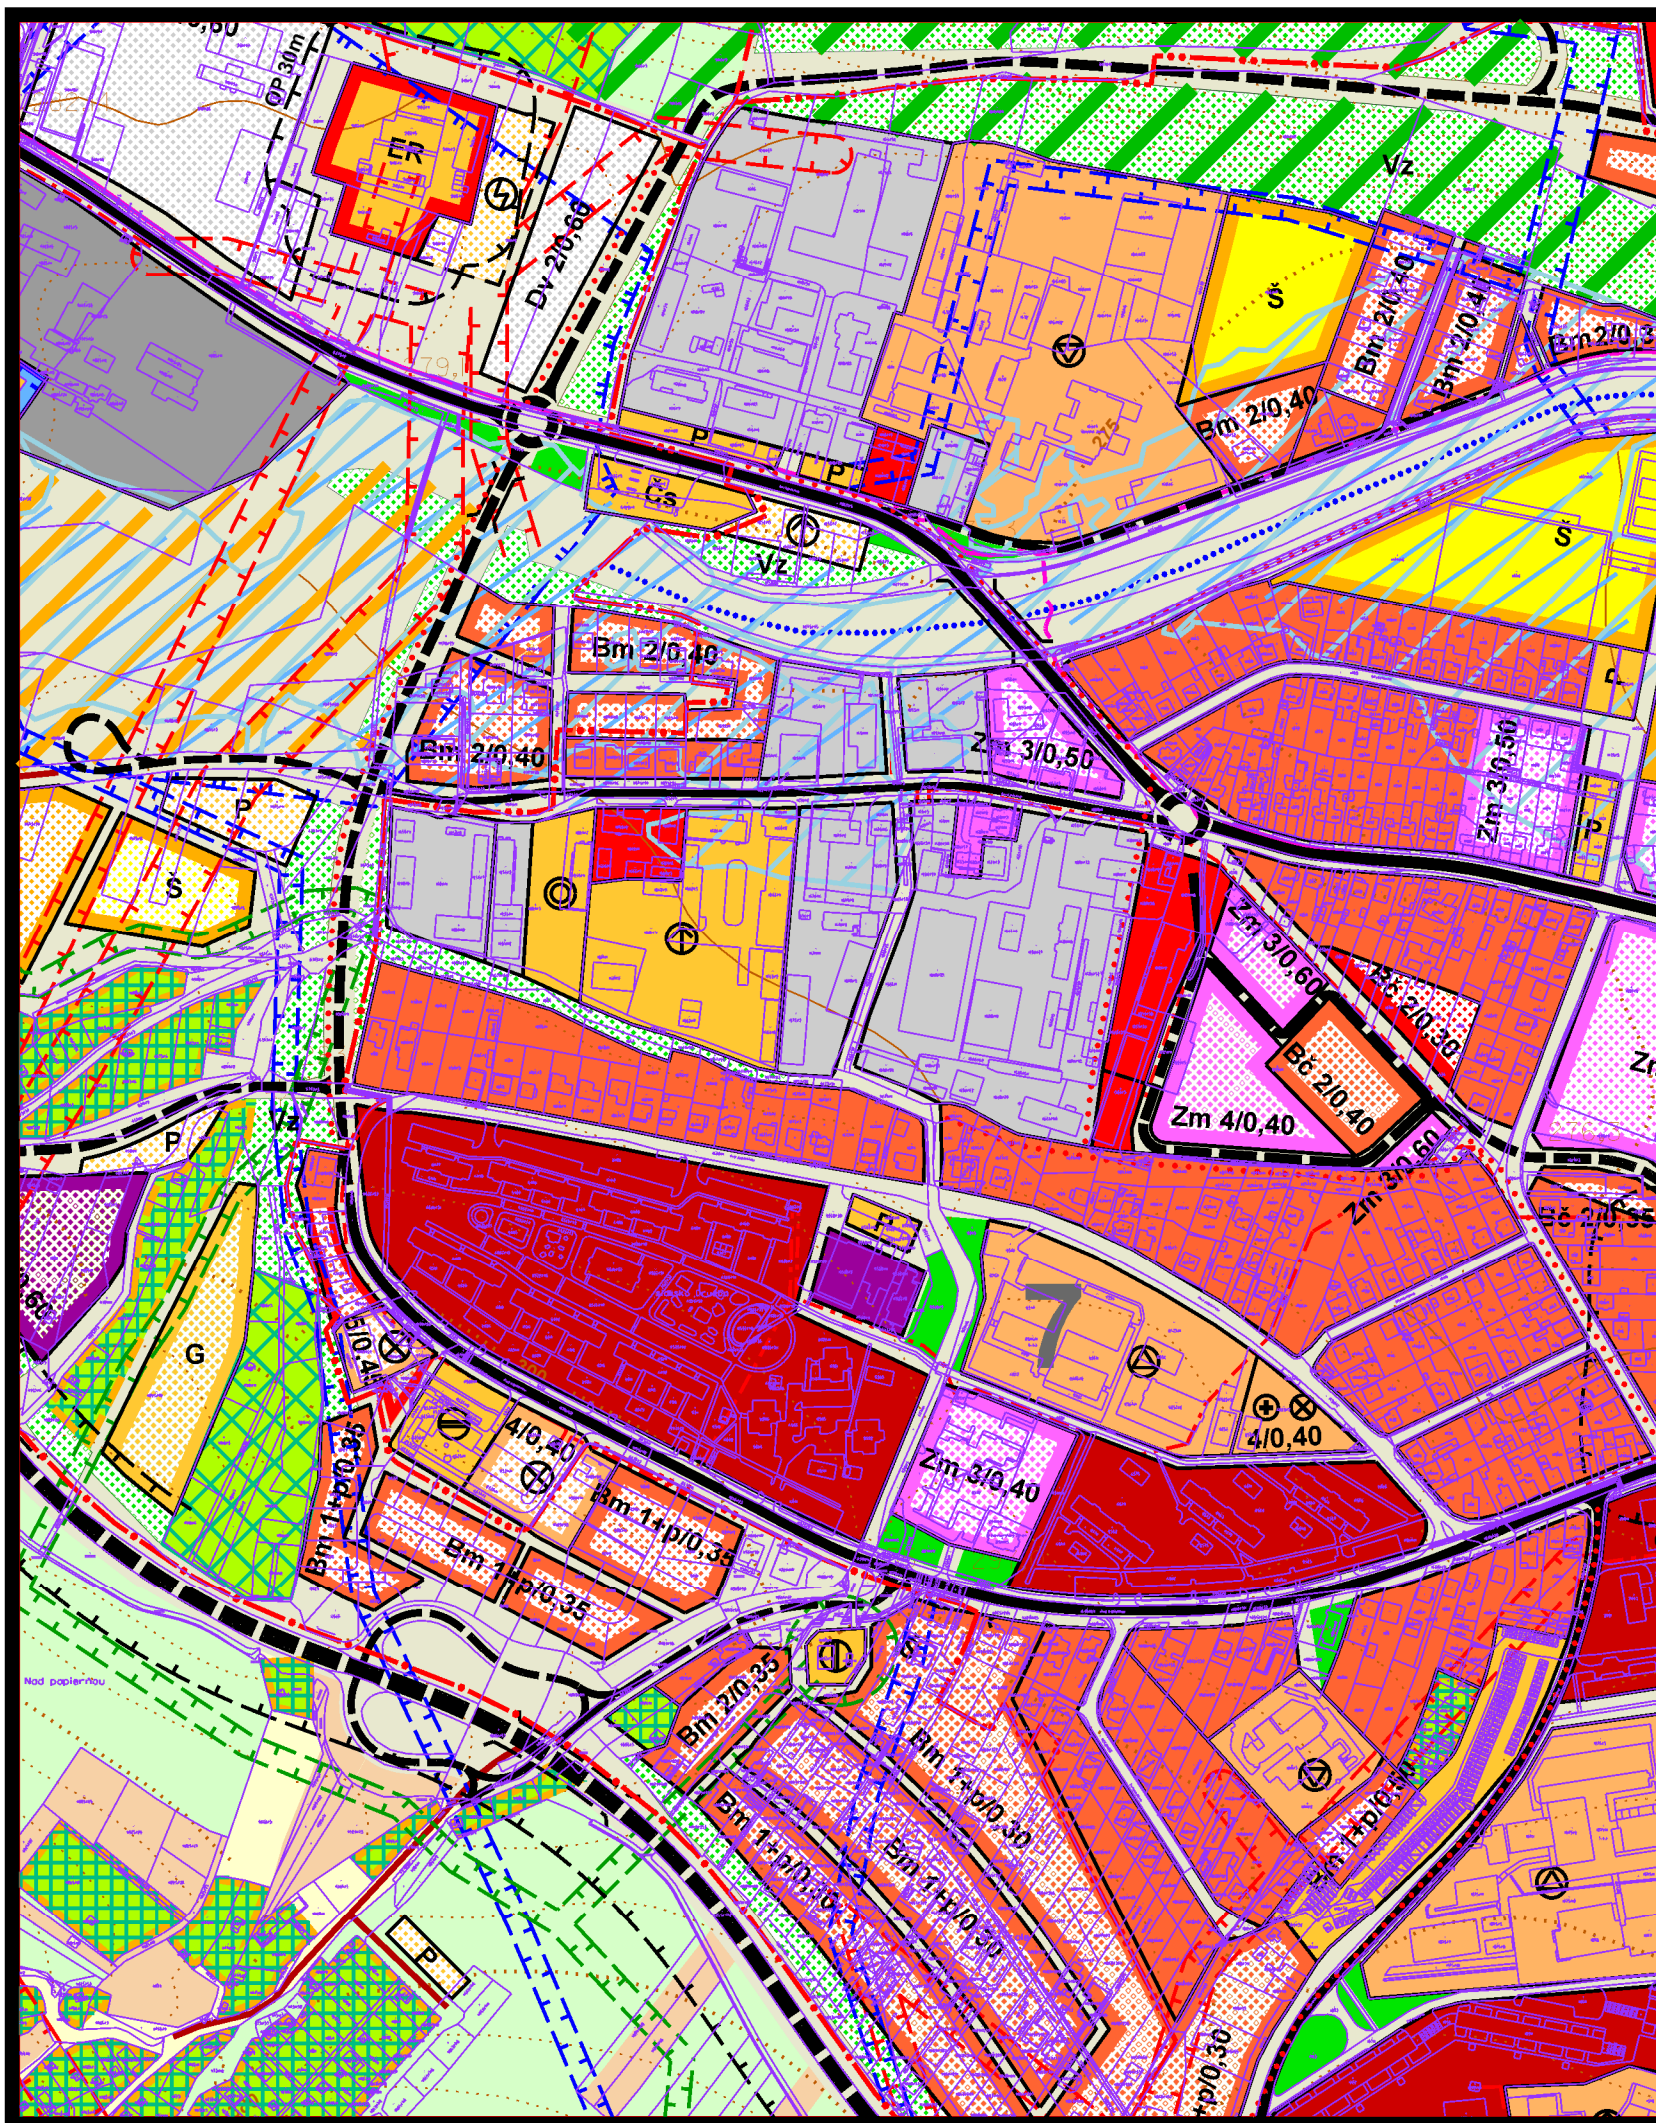

územný plán mesta **Bardejov**



zmena č. 42/2024


lokalita 2,11,16,27,35,37

3 KOMPLEXNÝ URBANISTICKÝ NÁVRH m 1:5 000


túto zmenu územného plánu vypracovala
architektonická kancelária ARKA, spol. s r.o. Košice

hlavný riešiteľ: Ing.arch. Dezider Kovács

dátum vypracovania: 2024

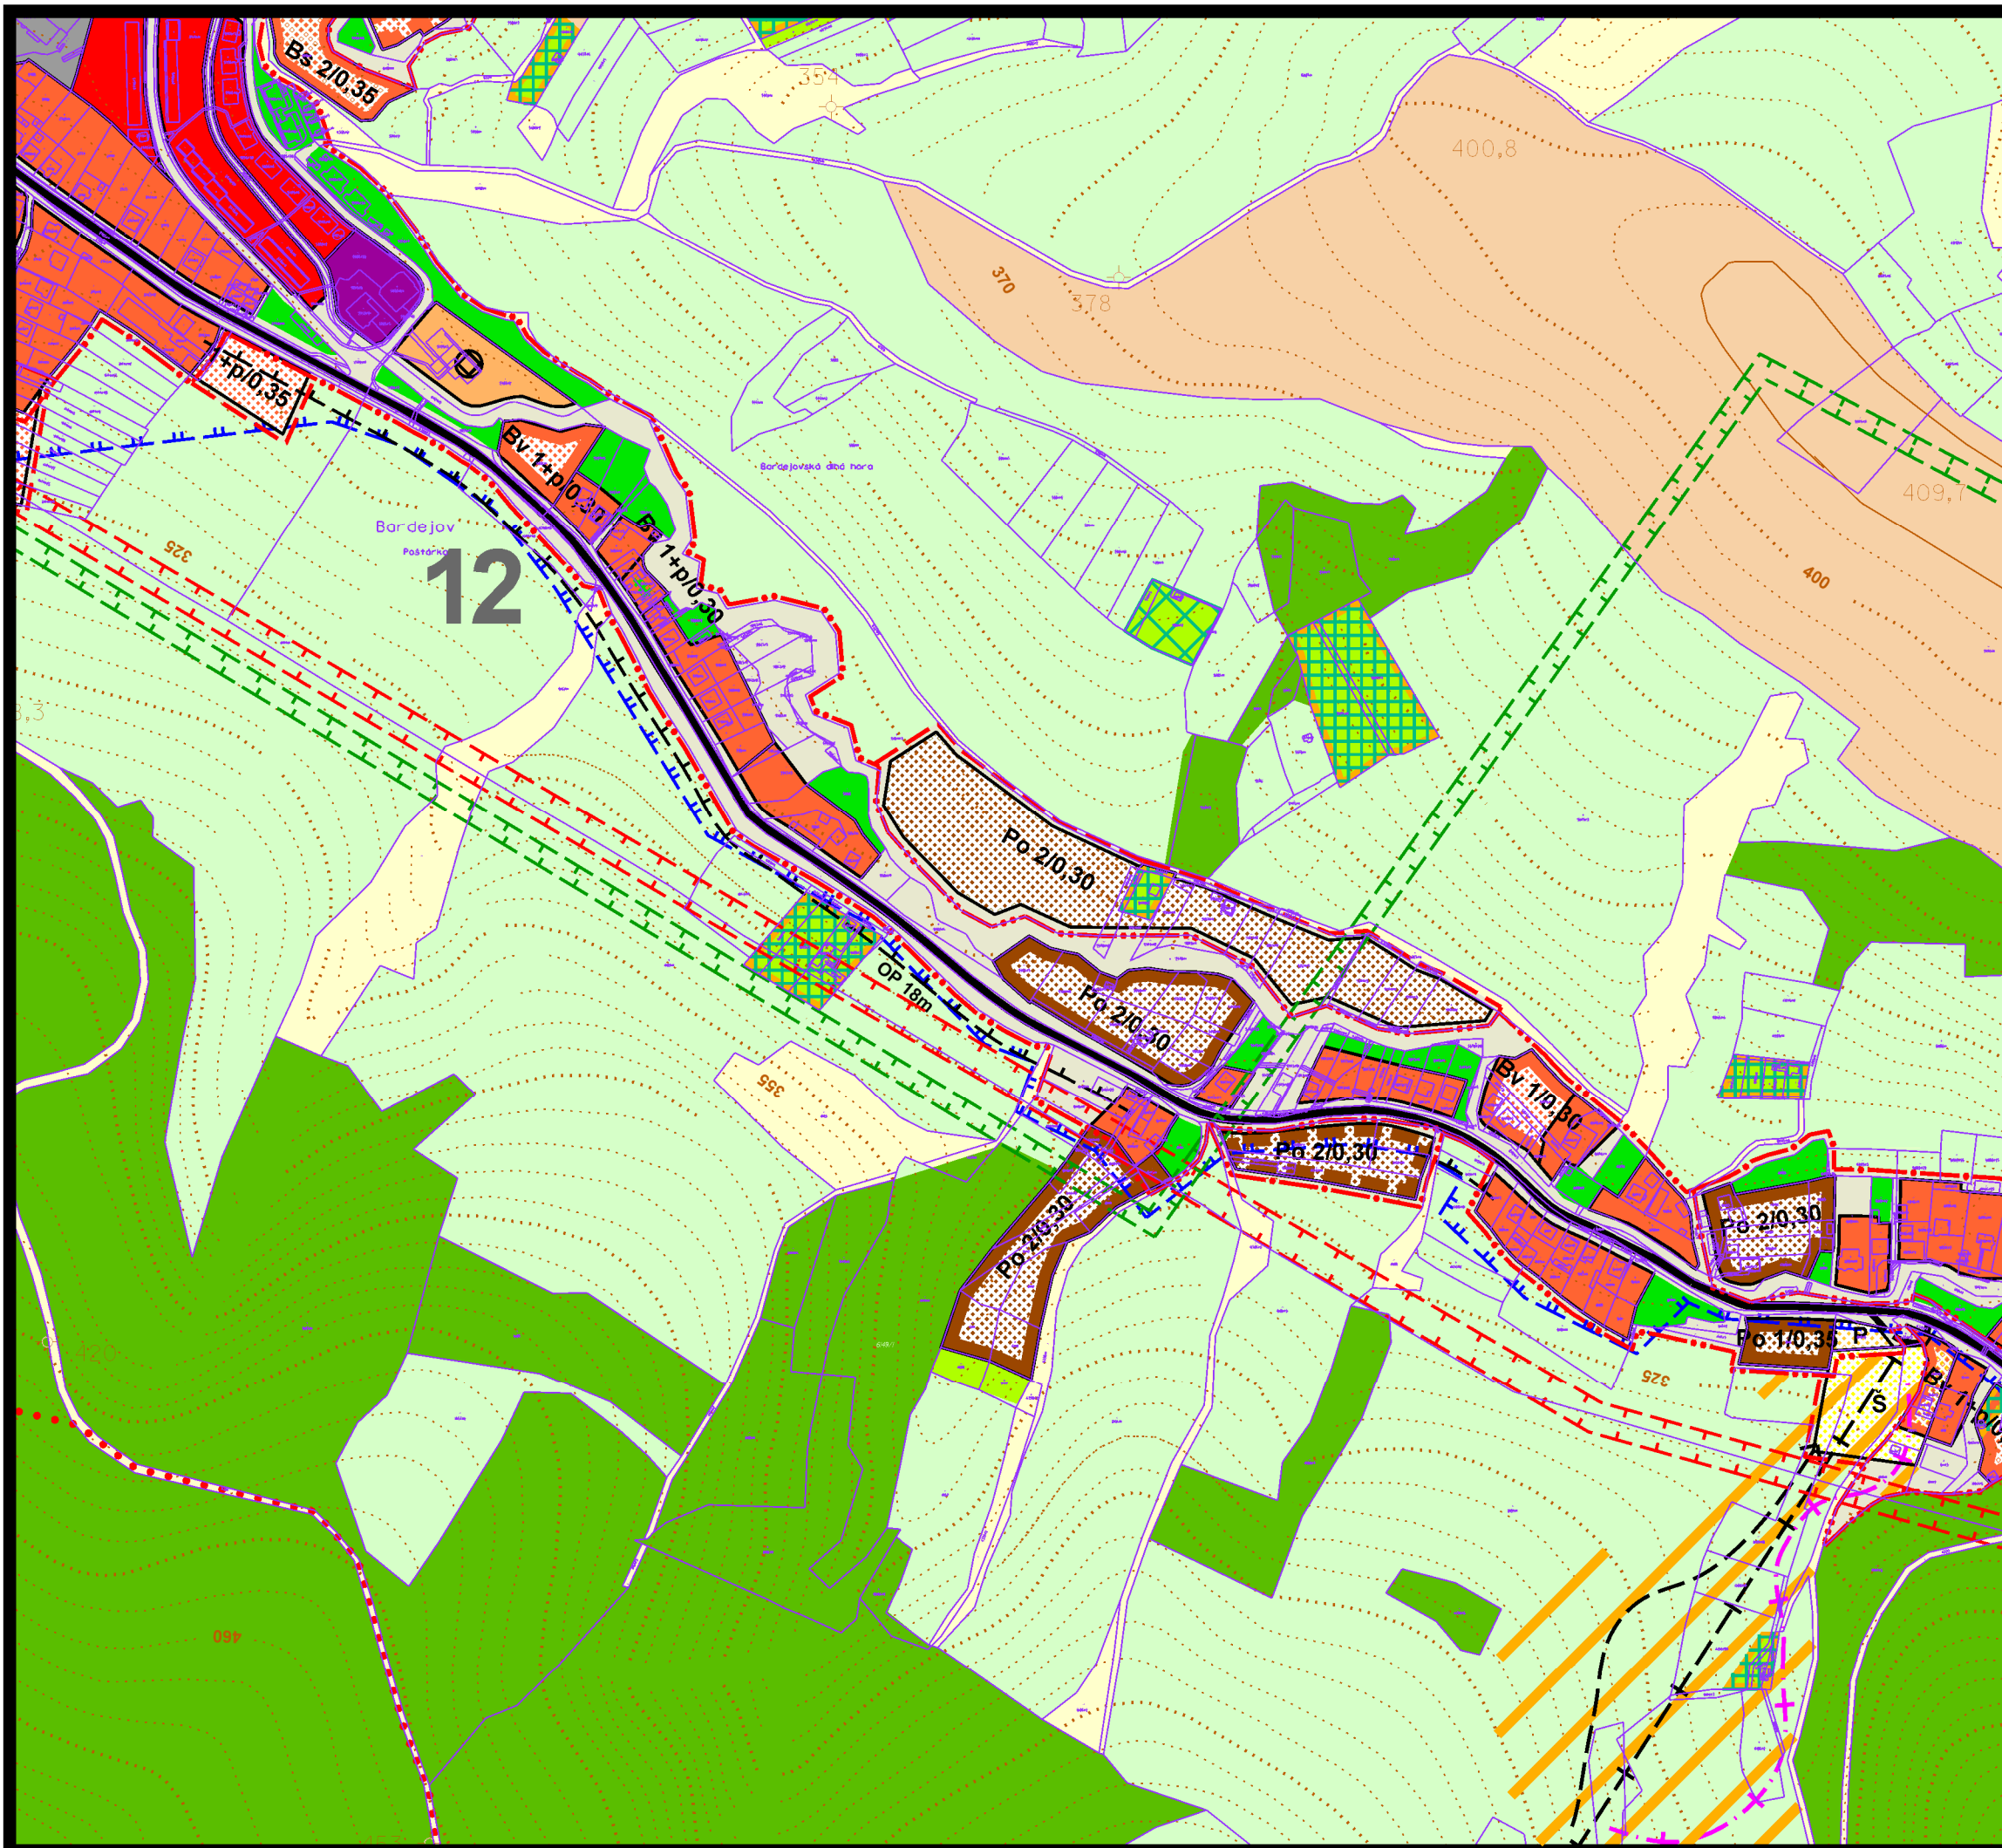

územný plán mesta **Bardejov**

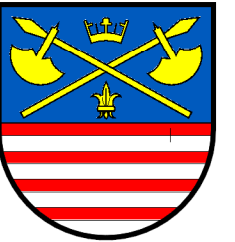

z m e n a čís. 42/2024


l o k a l i t a 3,17,23

3 KOMPLEXNÝ URBANISTICKÝ NÁVRH m 1:5 000


túto zmenu územného plánu vypracovala
architektonická kancelária ARKA, spol. s r.o. Košice

hlavný riešiteľ: Ing.arch. Dezider Kovács

dátum vypracovania: 2024

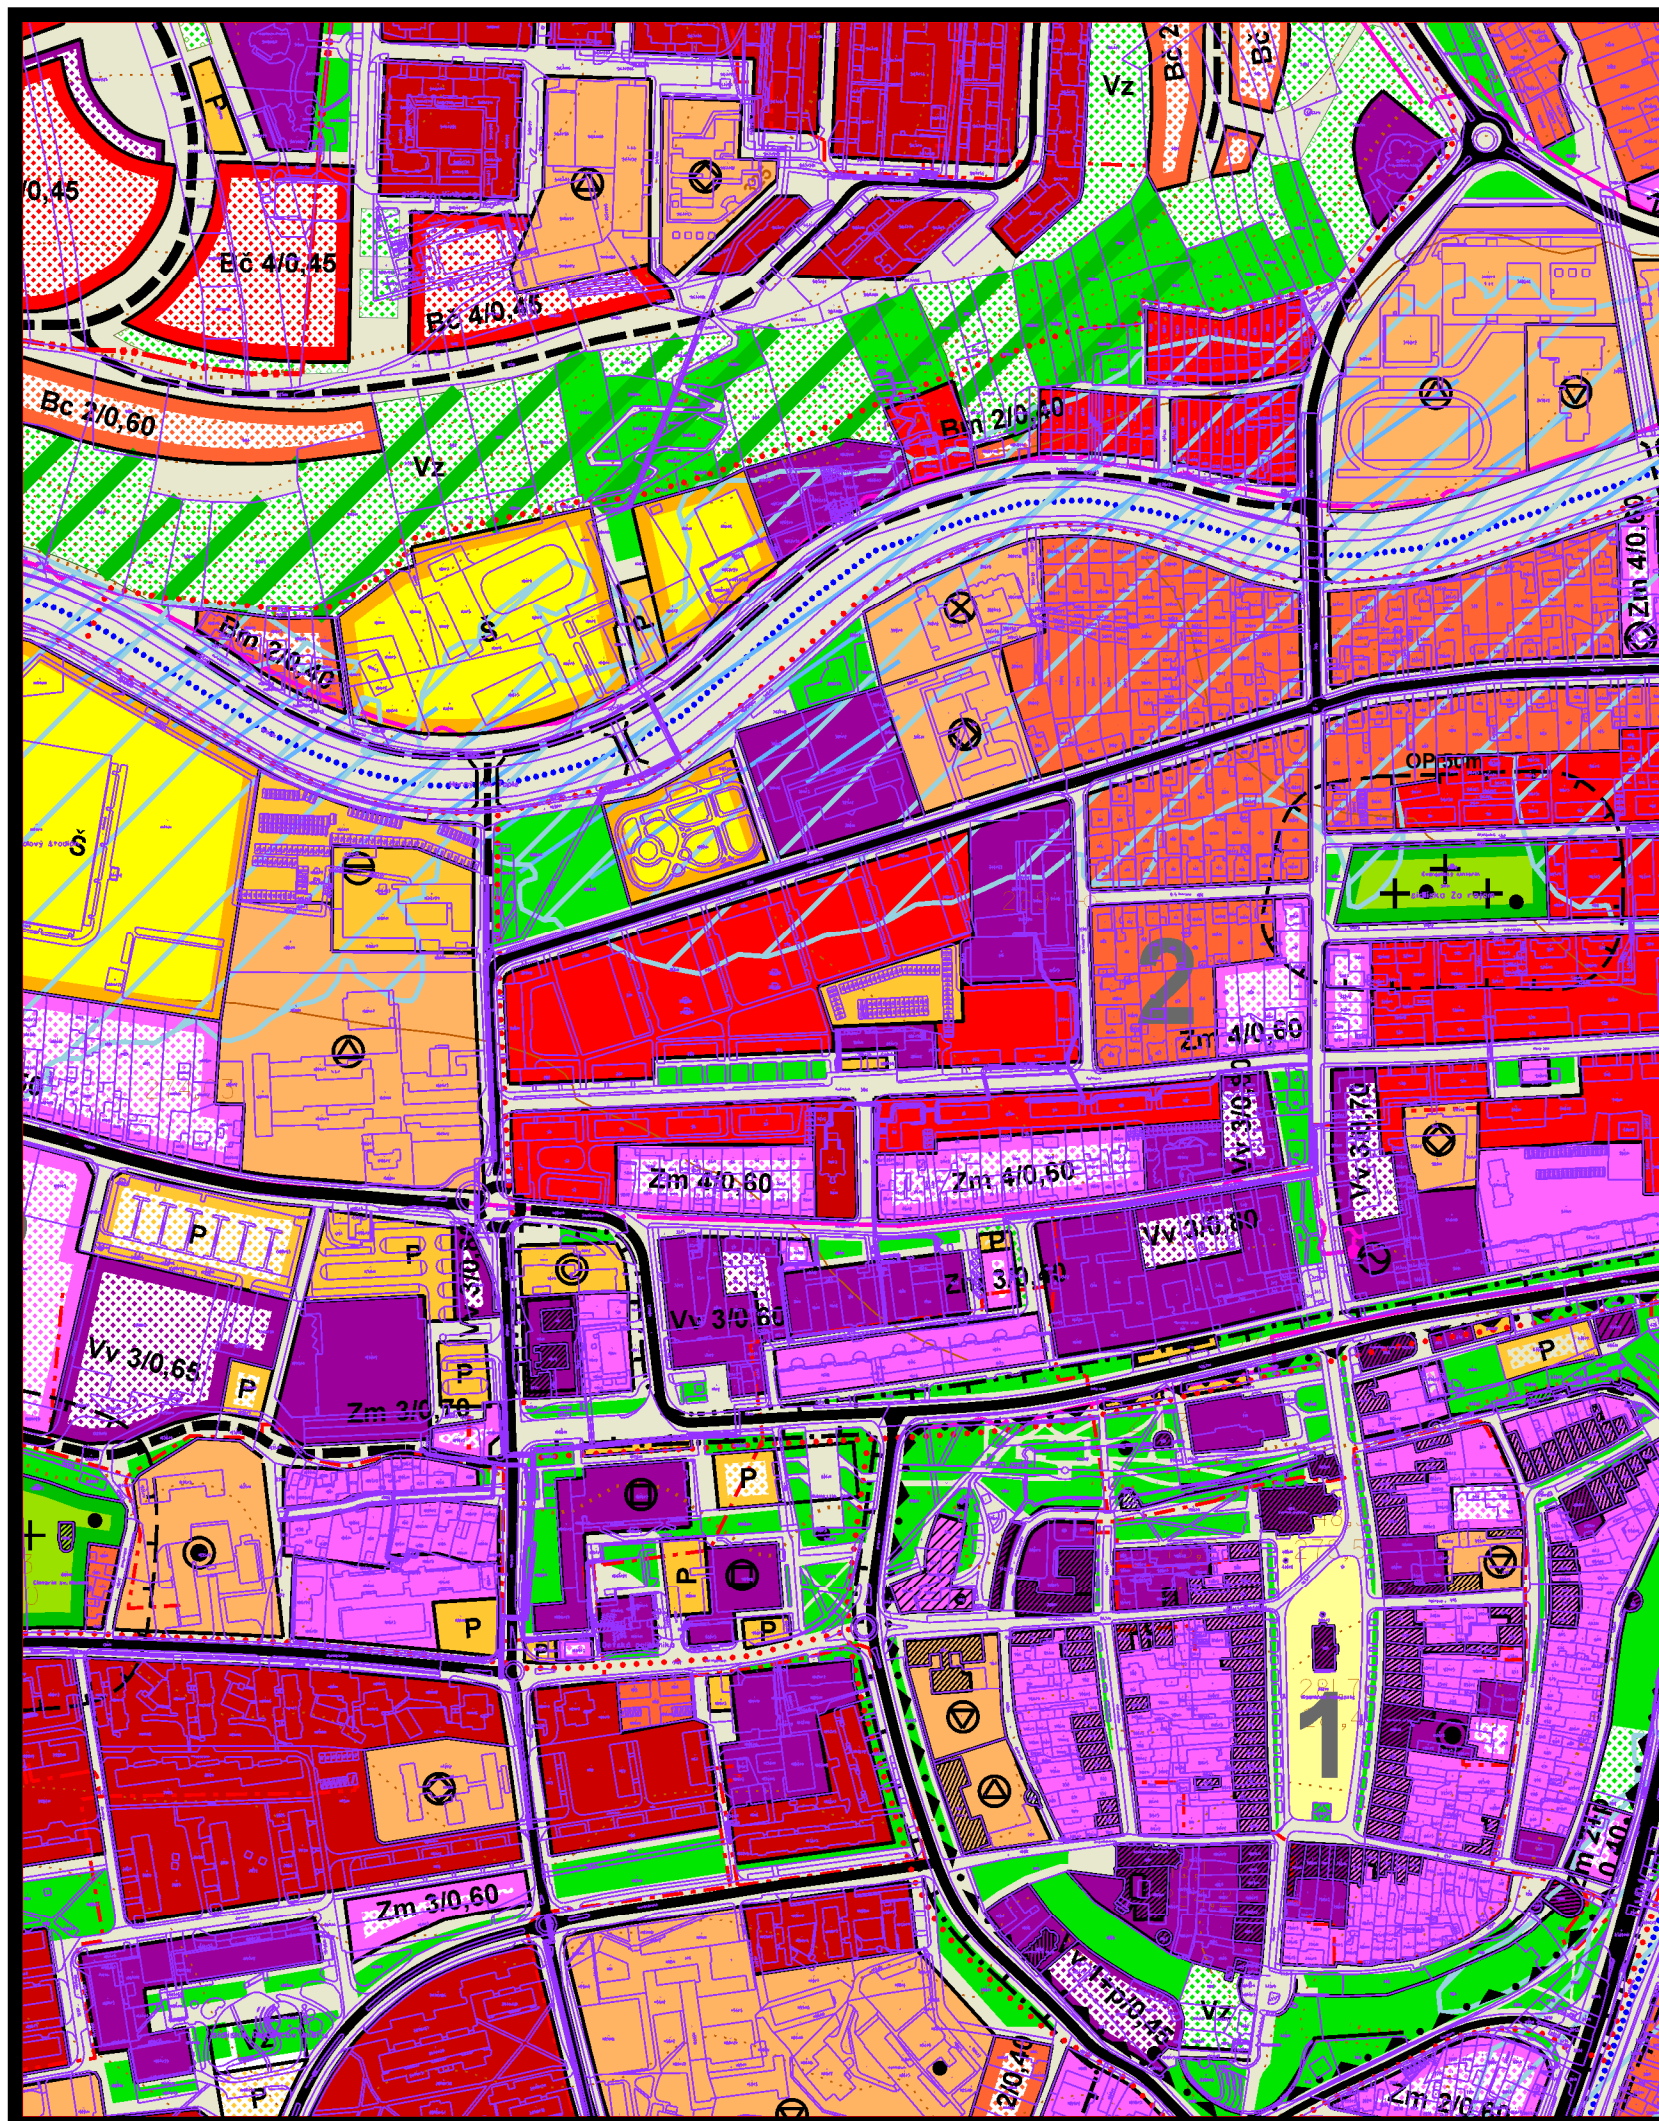

územný plán mesta **Bardejov**

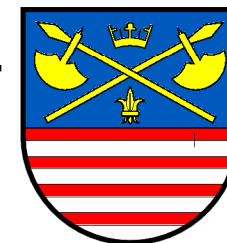

zmena č. 42/2024


lokalita 4,5,7,14,22,30

3 KOMPLEXNÝ URBANISTICKÝ NÁVRH m 1:5 000

túto zmenu územného plánu vypracovala
architektonická kancelária ARKA, spol. s r.o. Košice

hlavný riešiteľ: Ing.arch. Dezider Kovács

dátum vypracovania: 2024

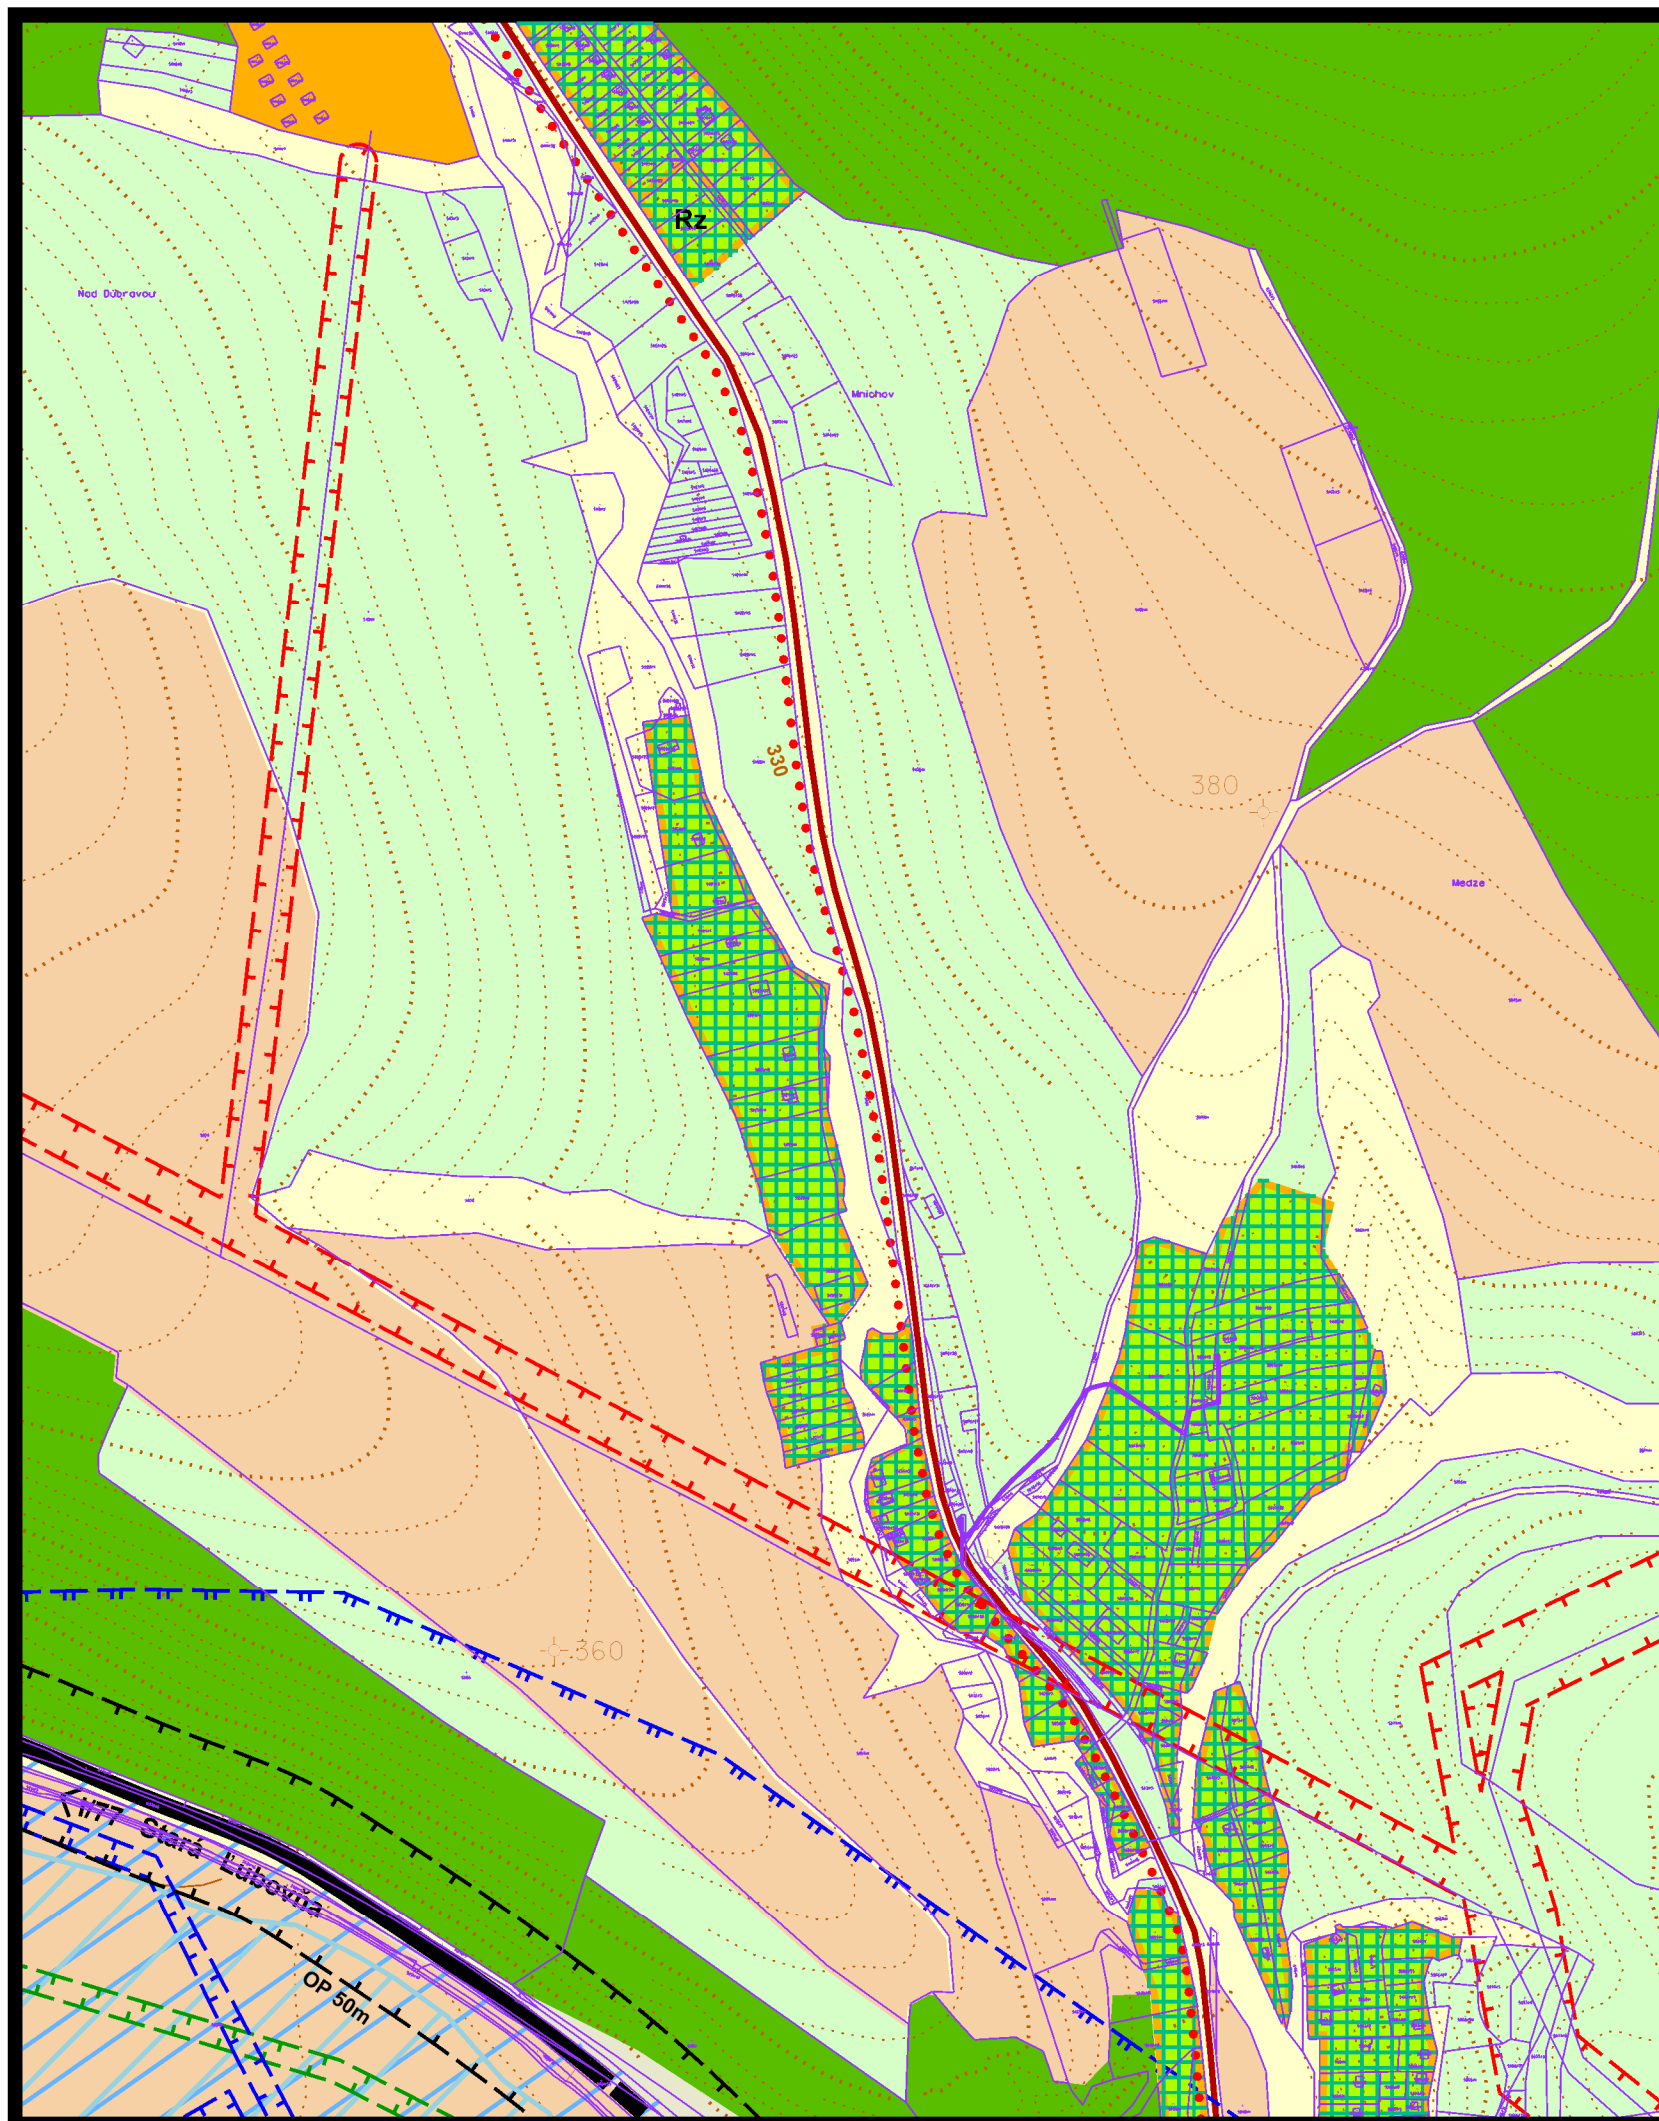

územný plán mesta **Bardejov**



z m e n a čís. 42/2024


l o k a l i t a 6

3 KOMPLEXNÝ URBANISTICKÝ NÁVRH m 1:5 000


túto zmenu územného plánu vypracovala
architektonická kancelária ARKA, spol. s r.o. Košice

hlavný riešiteľ: Ing.arch. Dezider Kovács

dátum vypracovania: 2024

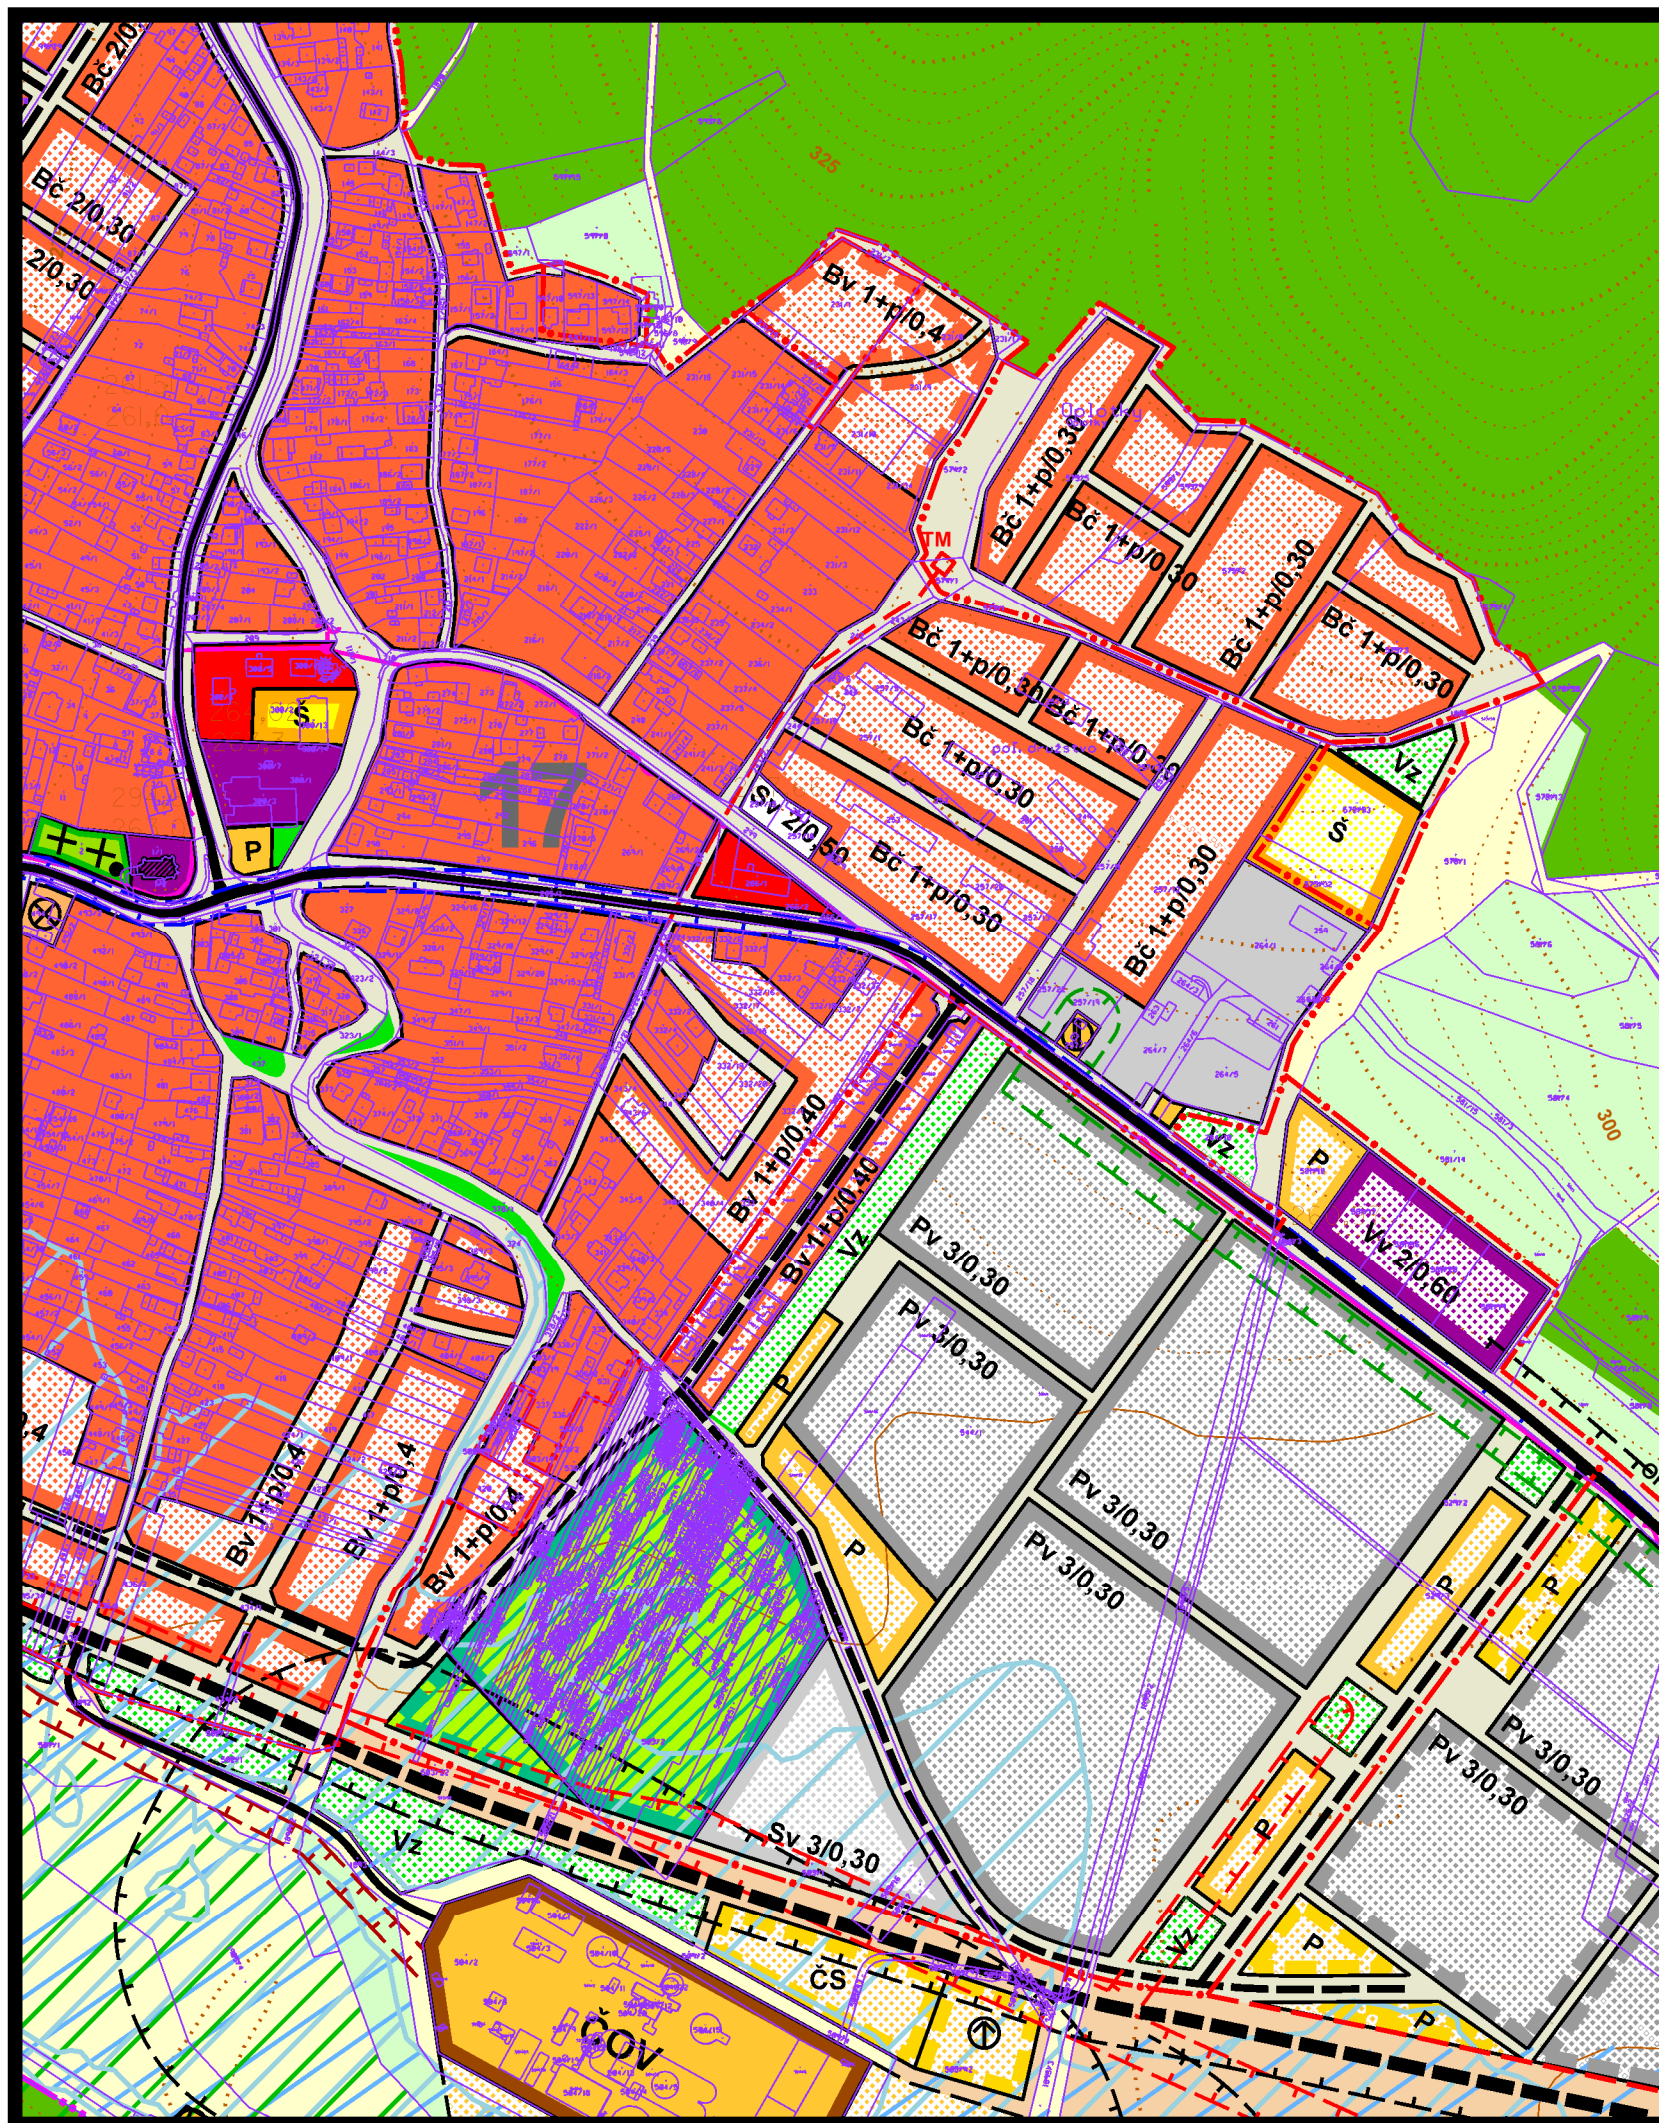

územný plán mesta **Bardejov**

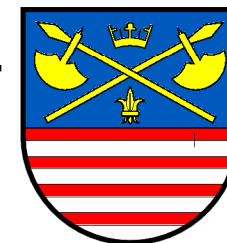

zmena č. 42/2024


lokalita 8,25

3 KOMPLEXNÝ URBANISTICKÝ NÁVRH m 1:5 000

túto zmenu územného plánu vypracovala
architektonická kancelária ARKA, spol. s r.o. Košice

hlavný riešiteľ: Ing.arch. Dezider Kovács

dátum vypracovania: 2024

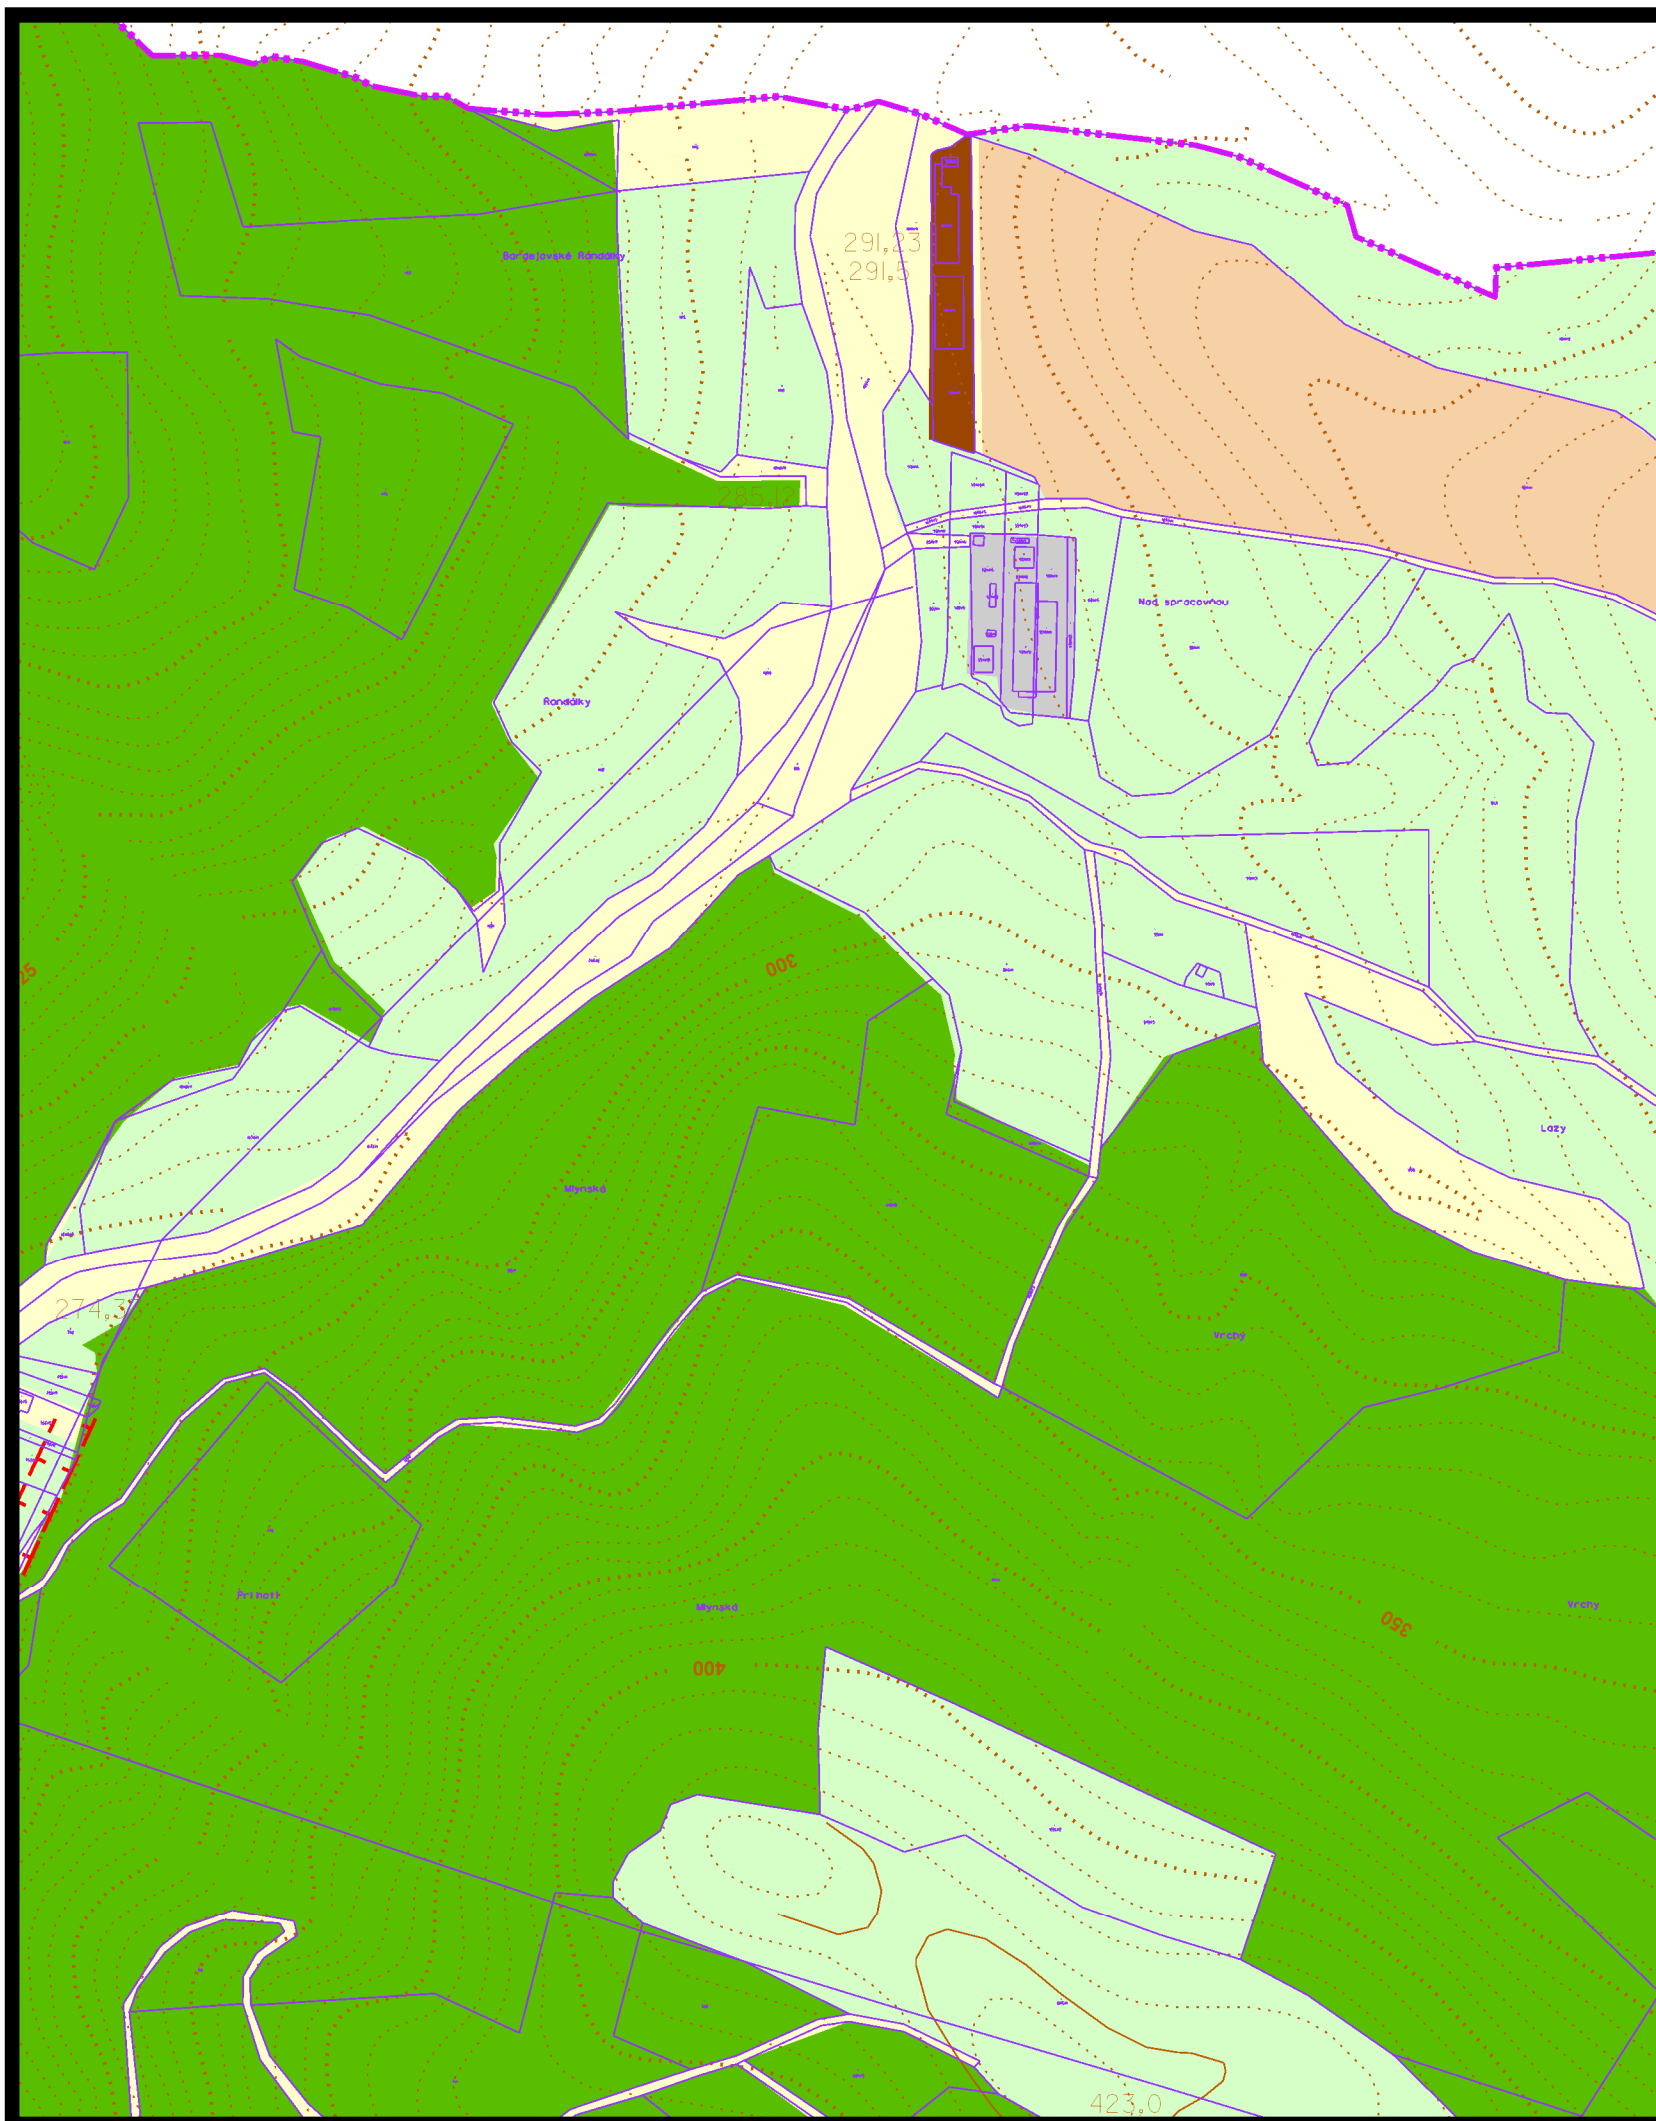

územný plán mesta **Bardejov**

z m e n a č í s. 42/2024


lokalita 9

3 KOMPLEXNÝ URBANISTICKÝ NÁVRH m 1:5 000

túto zmenu územného plánu vypracovala
architektonická kancelária ARKA, spol. s r.o. Košice

hlavný riešiteľ: Ing.arch. Dezider Kovács

dátum vypracovania: 2024

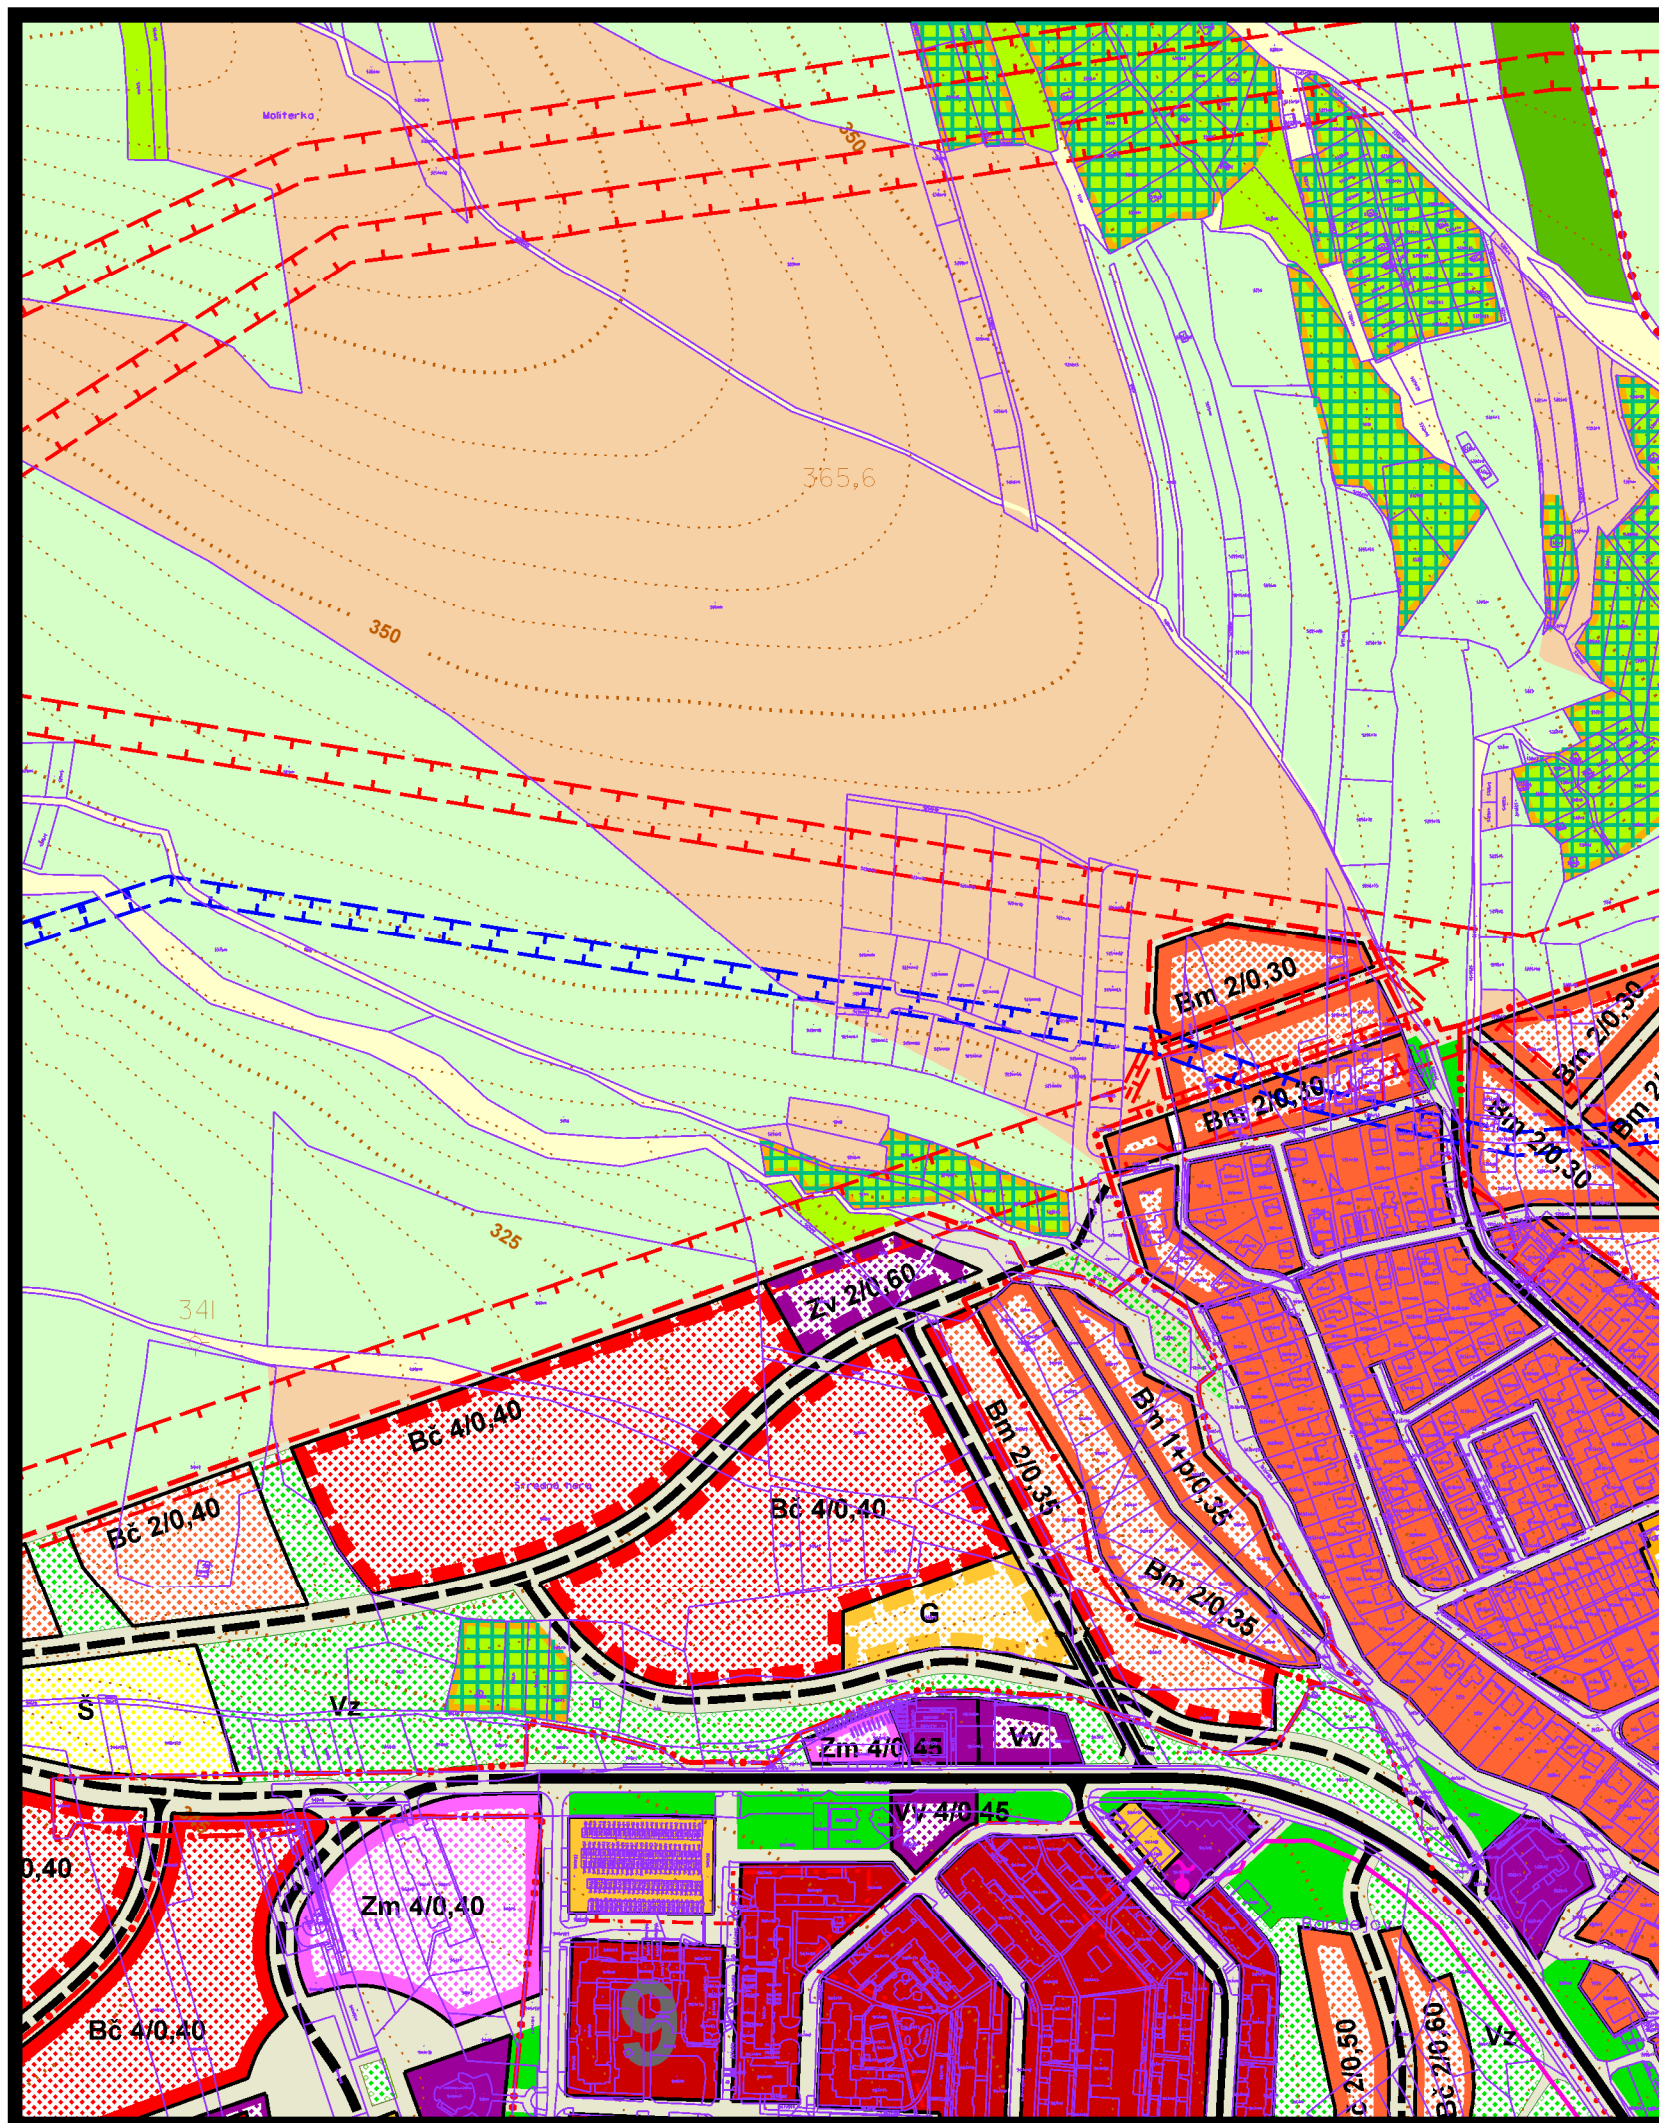

územný plán mesta **Bardejov**



z m e n a čí s. 42/2024


l o k a l i t a 10,26,28,34,39

3 KOMPLEXNÝ URBANISTICKÝ NÁVRH m 1:5 000

túto zmenu územného plánu vypracovala
architektonická kancelária ARKA, spol. s r.o. Košice

hlavný riešiteľ: Ing.arch. Dezider Kovács

dátum vypracovania: 2024

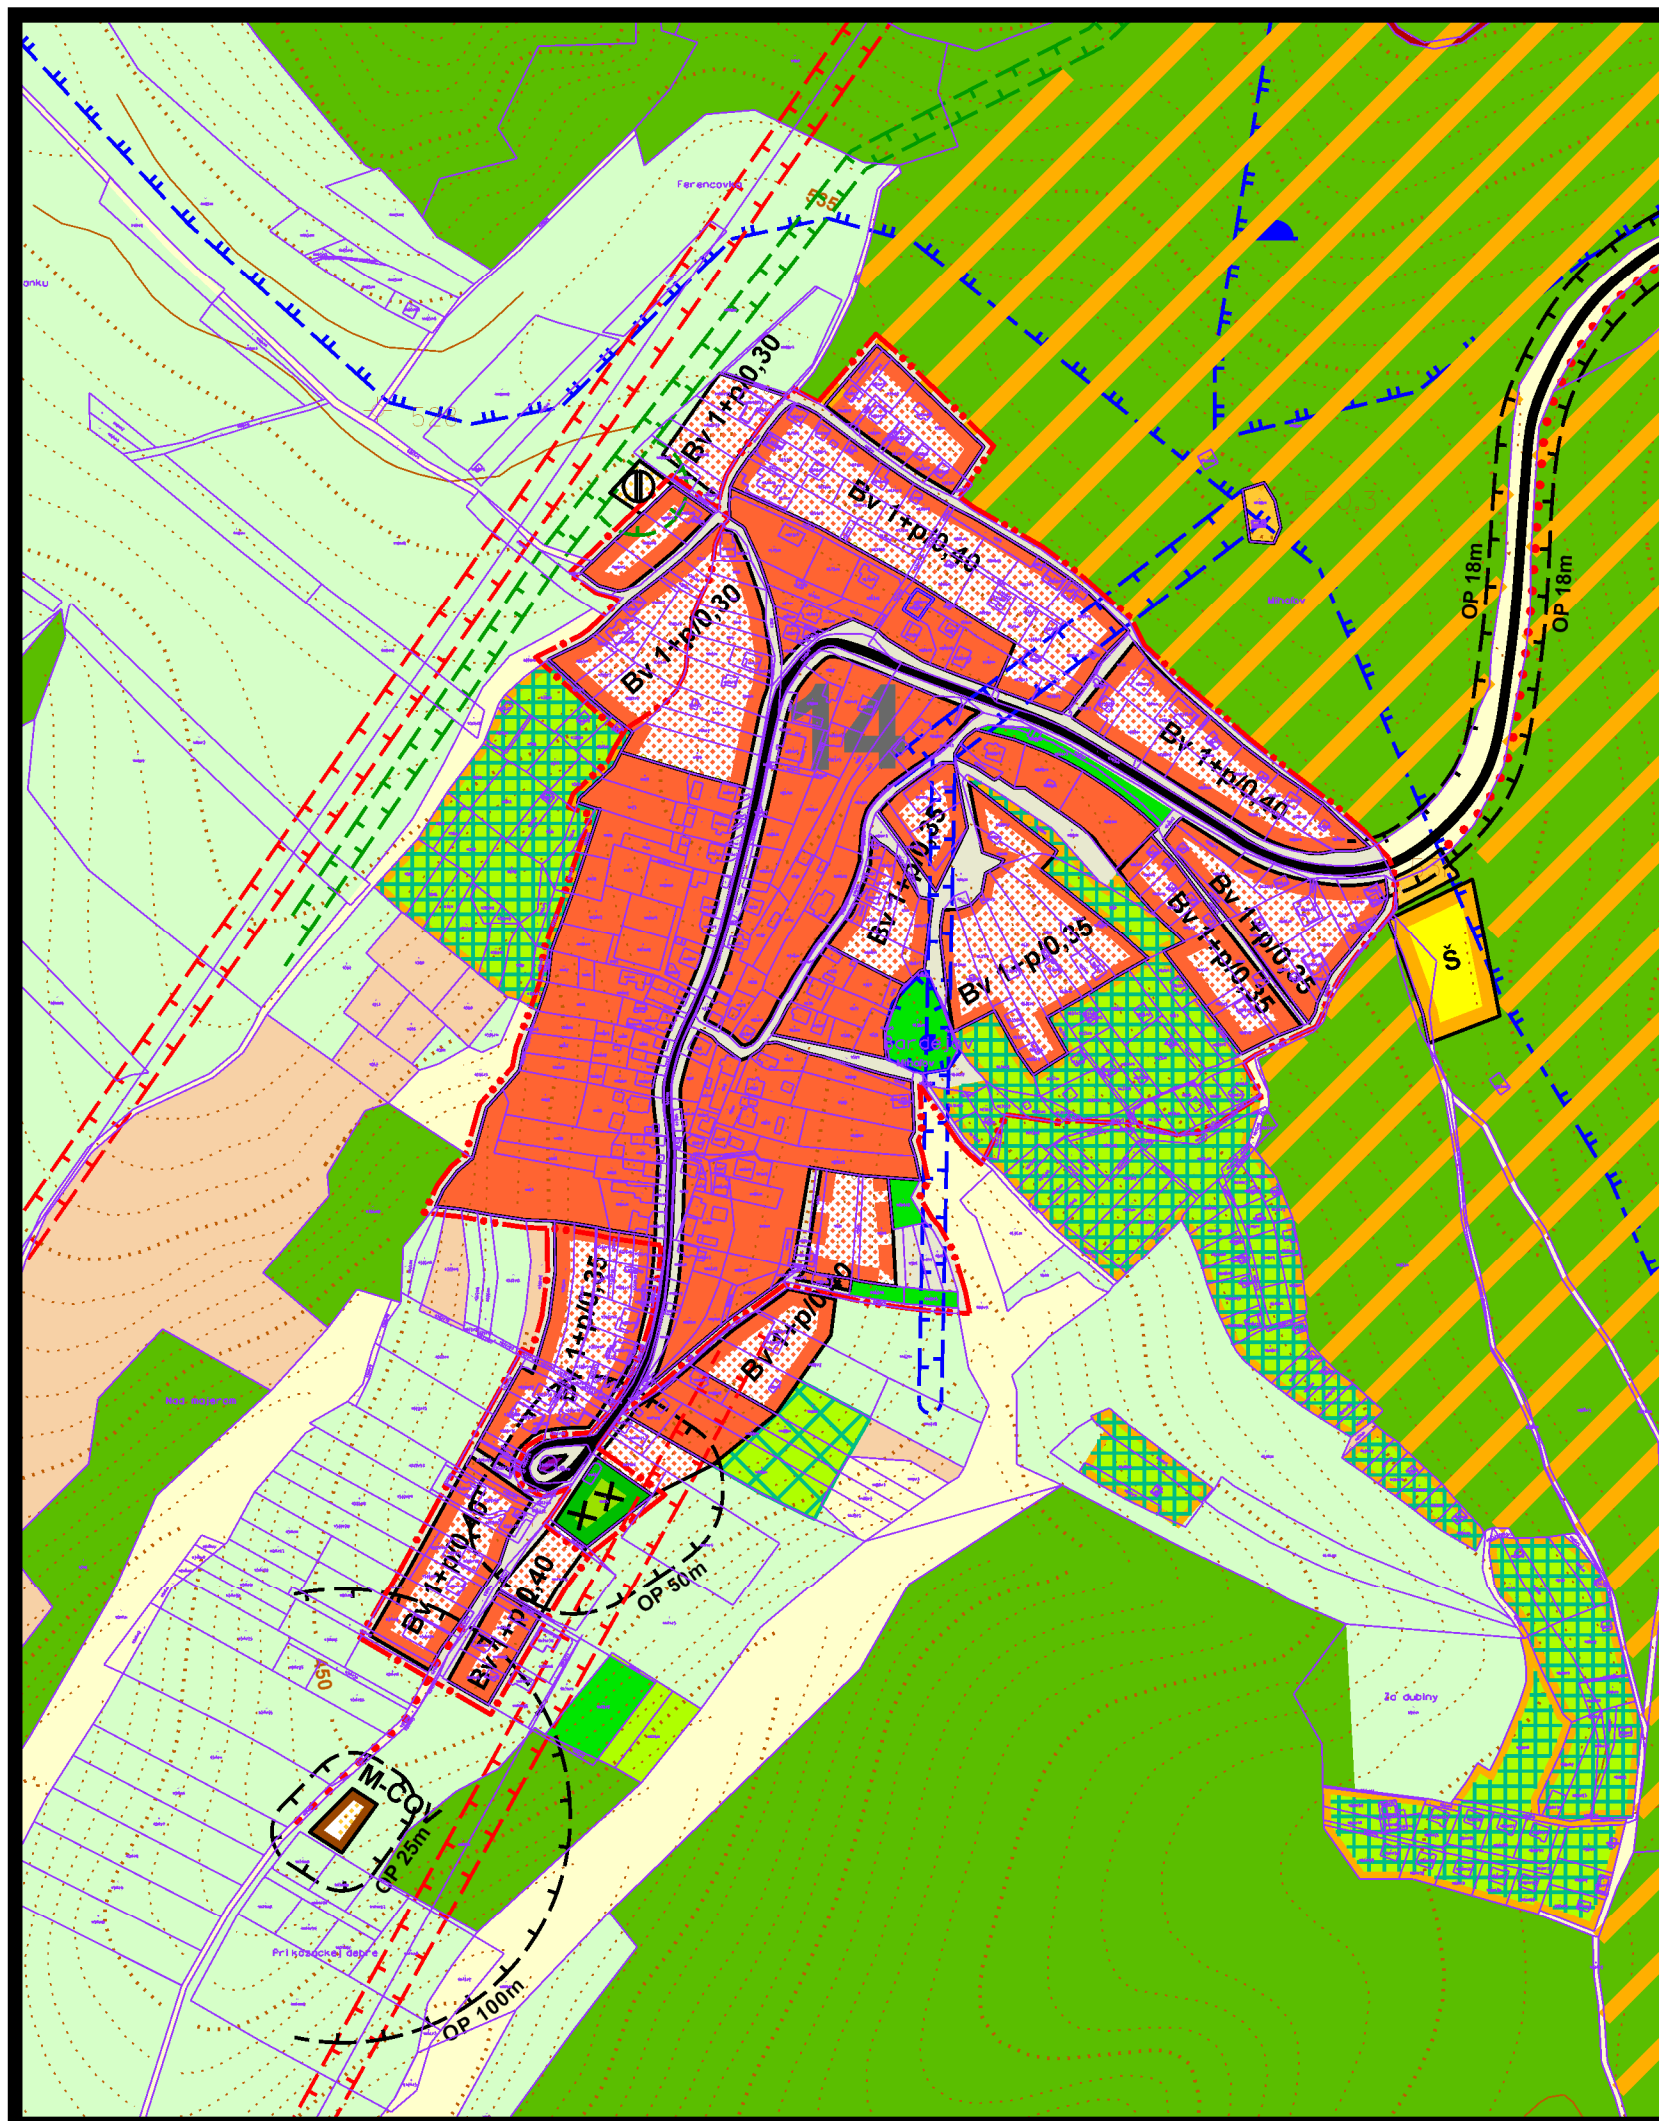

územný plán mesta **Bardejov**



zmena čís. 42/2024


lokalita 12,13,36

3 KOMPLEXNÝ URBANISTICKÝ NÁVRH **m 1:5 000**

túto zmenu územného plánu vypracovala
architektonická kancelária ARKA, spol. s r.o. Košice

hlavný riešiteľ: Ing.arch. Dezider Kovács

dátum vypracovania: 2024

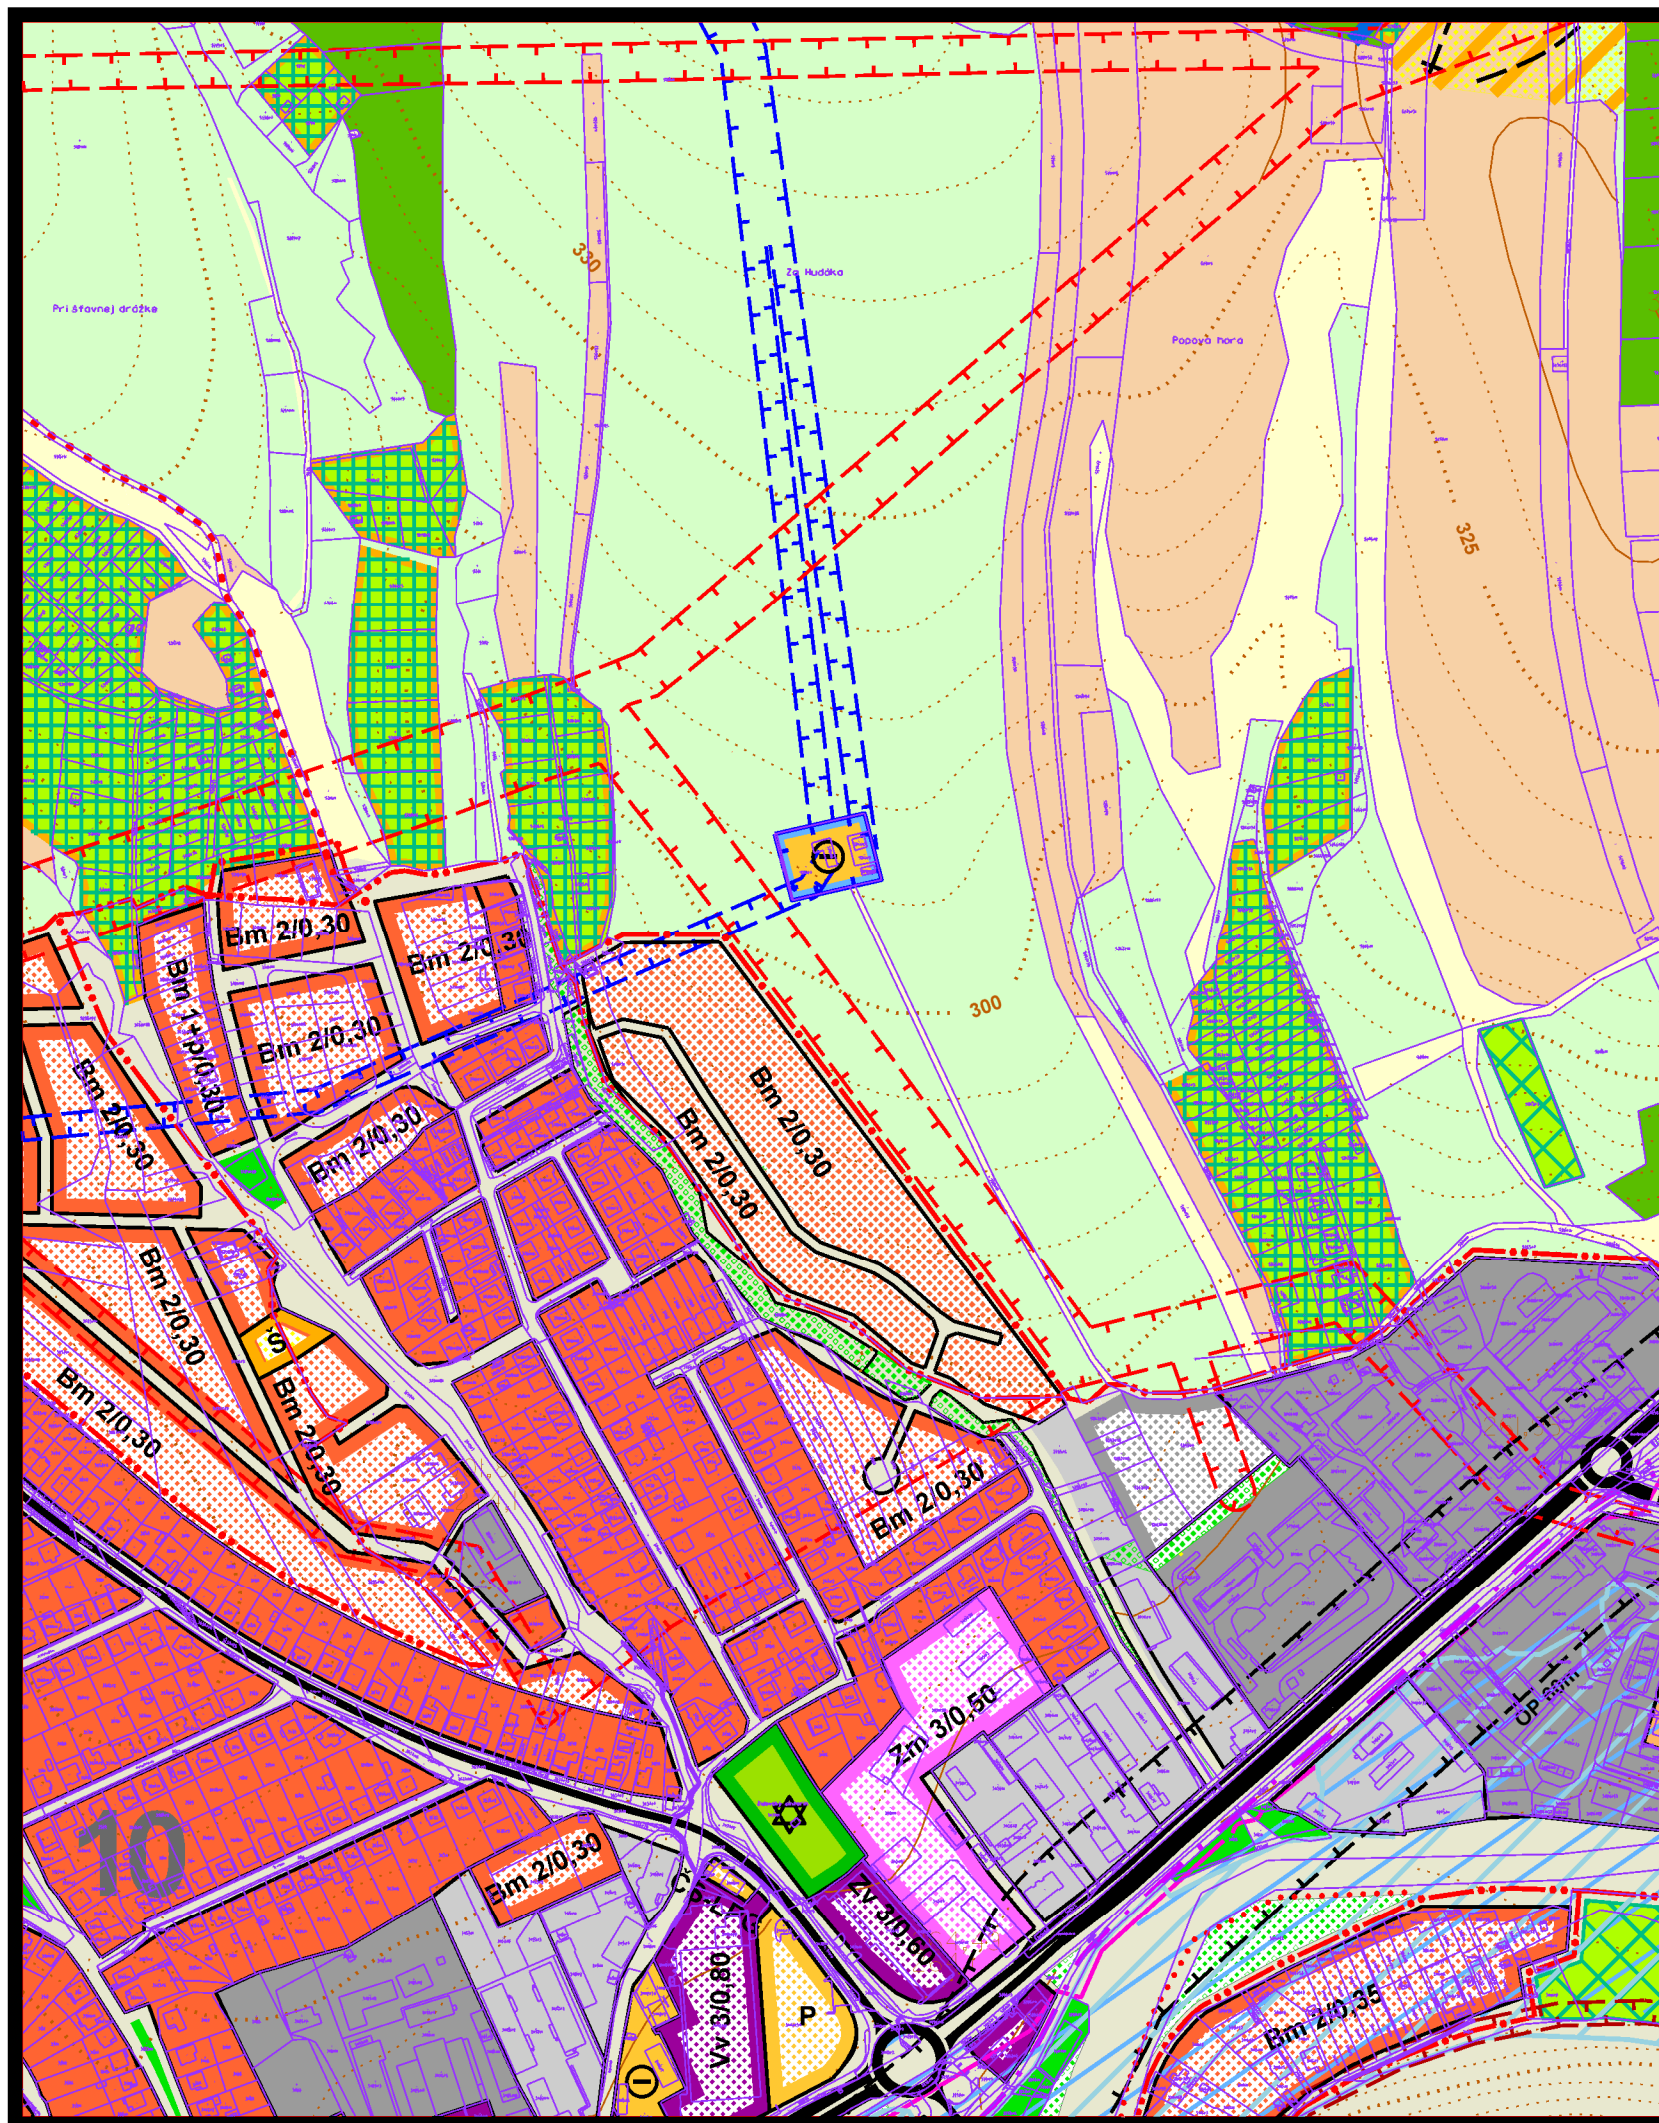

územný plán mesta **Bardejov**



zmena č. 42/2024


lokalita 21,38

3 KOMPLEXNÝ URBANISTICKÝ NÁVRH m 1:5 000

túto zmenu územného plánu vypracovala
architektonická kancelária ARKA, spol. s r.o. Košice

hlavný riešiteľ: Ing.arch. Dezider Kovács

dátum vypracovania: 2024

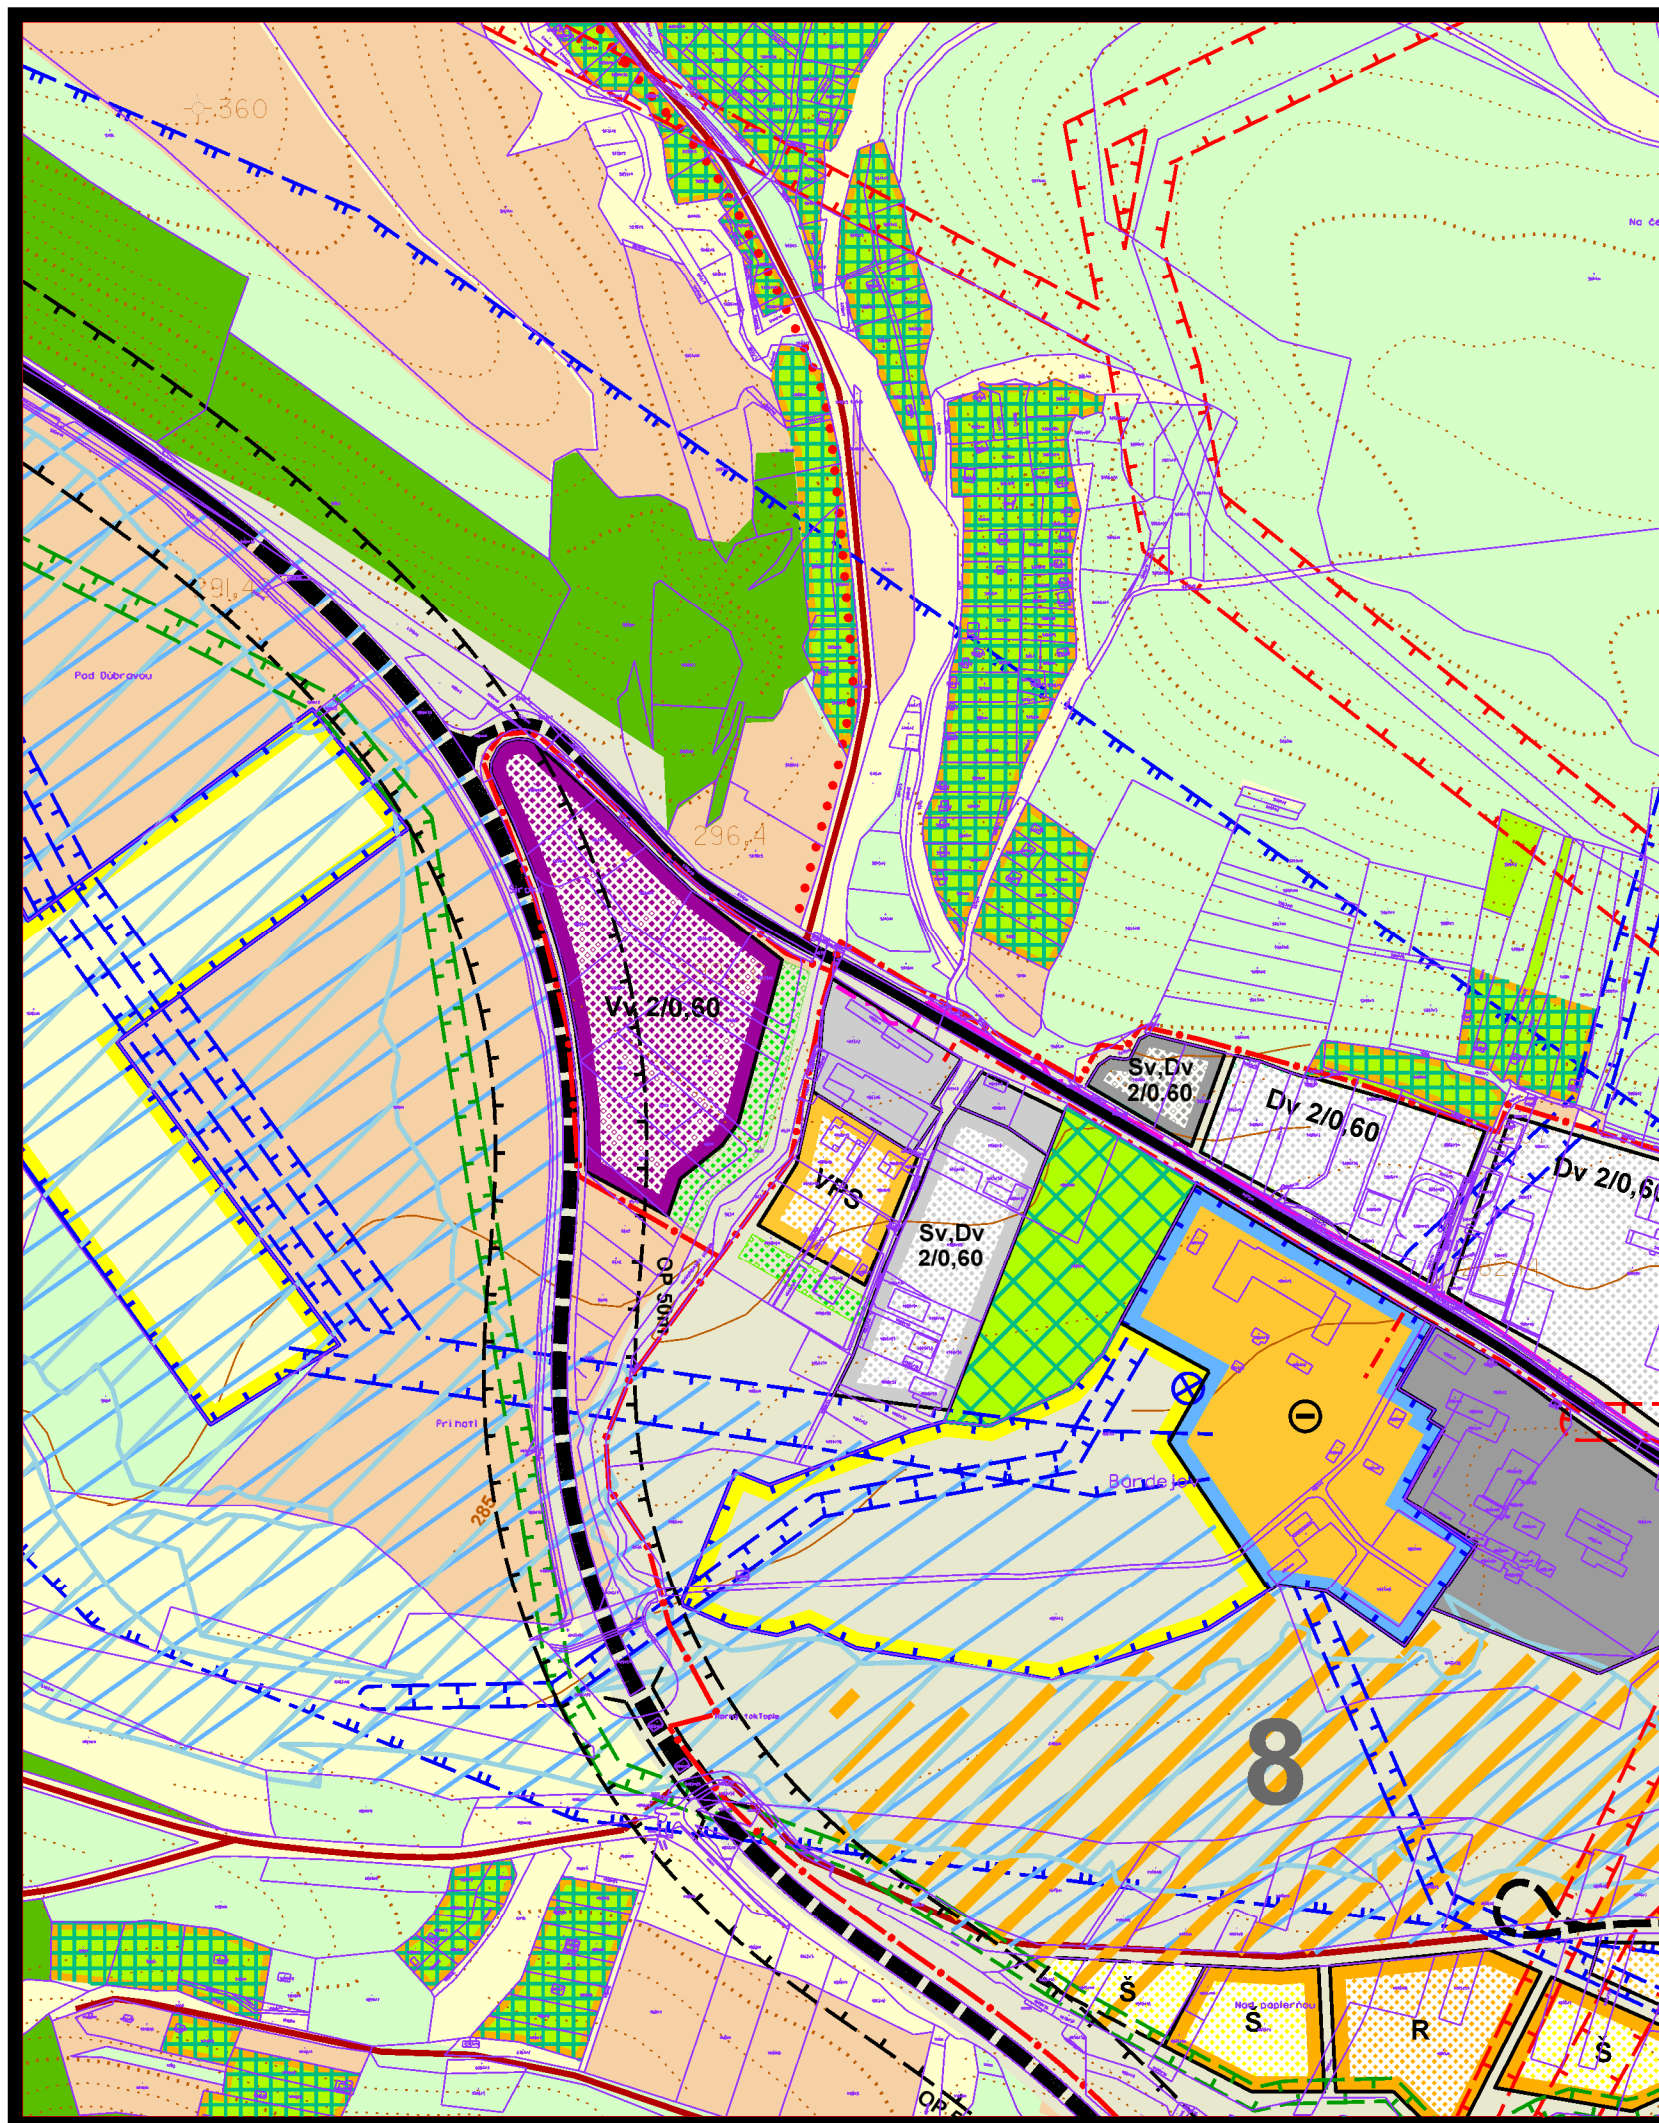

územný plán mesta **Bardejov**



zmena čís. 42/2024


lokalita 24

3 KOMPLEXNÝ URBANISTICKÝ NÁVRH m 1:5 000

túto zmenu územného plánu vypracovala
architektonická kancelária ARKA, spol. s r.o. Košice

hlavný riešiteľ: Ing.arch. Dezider Kovács

dátum vypracovania: 2024

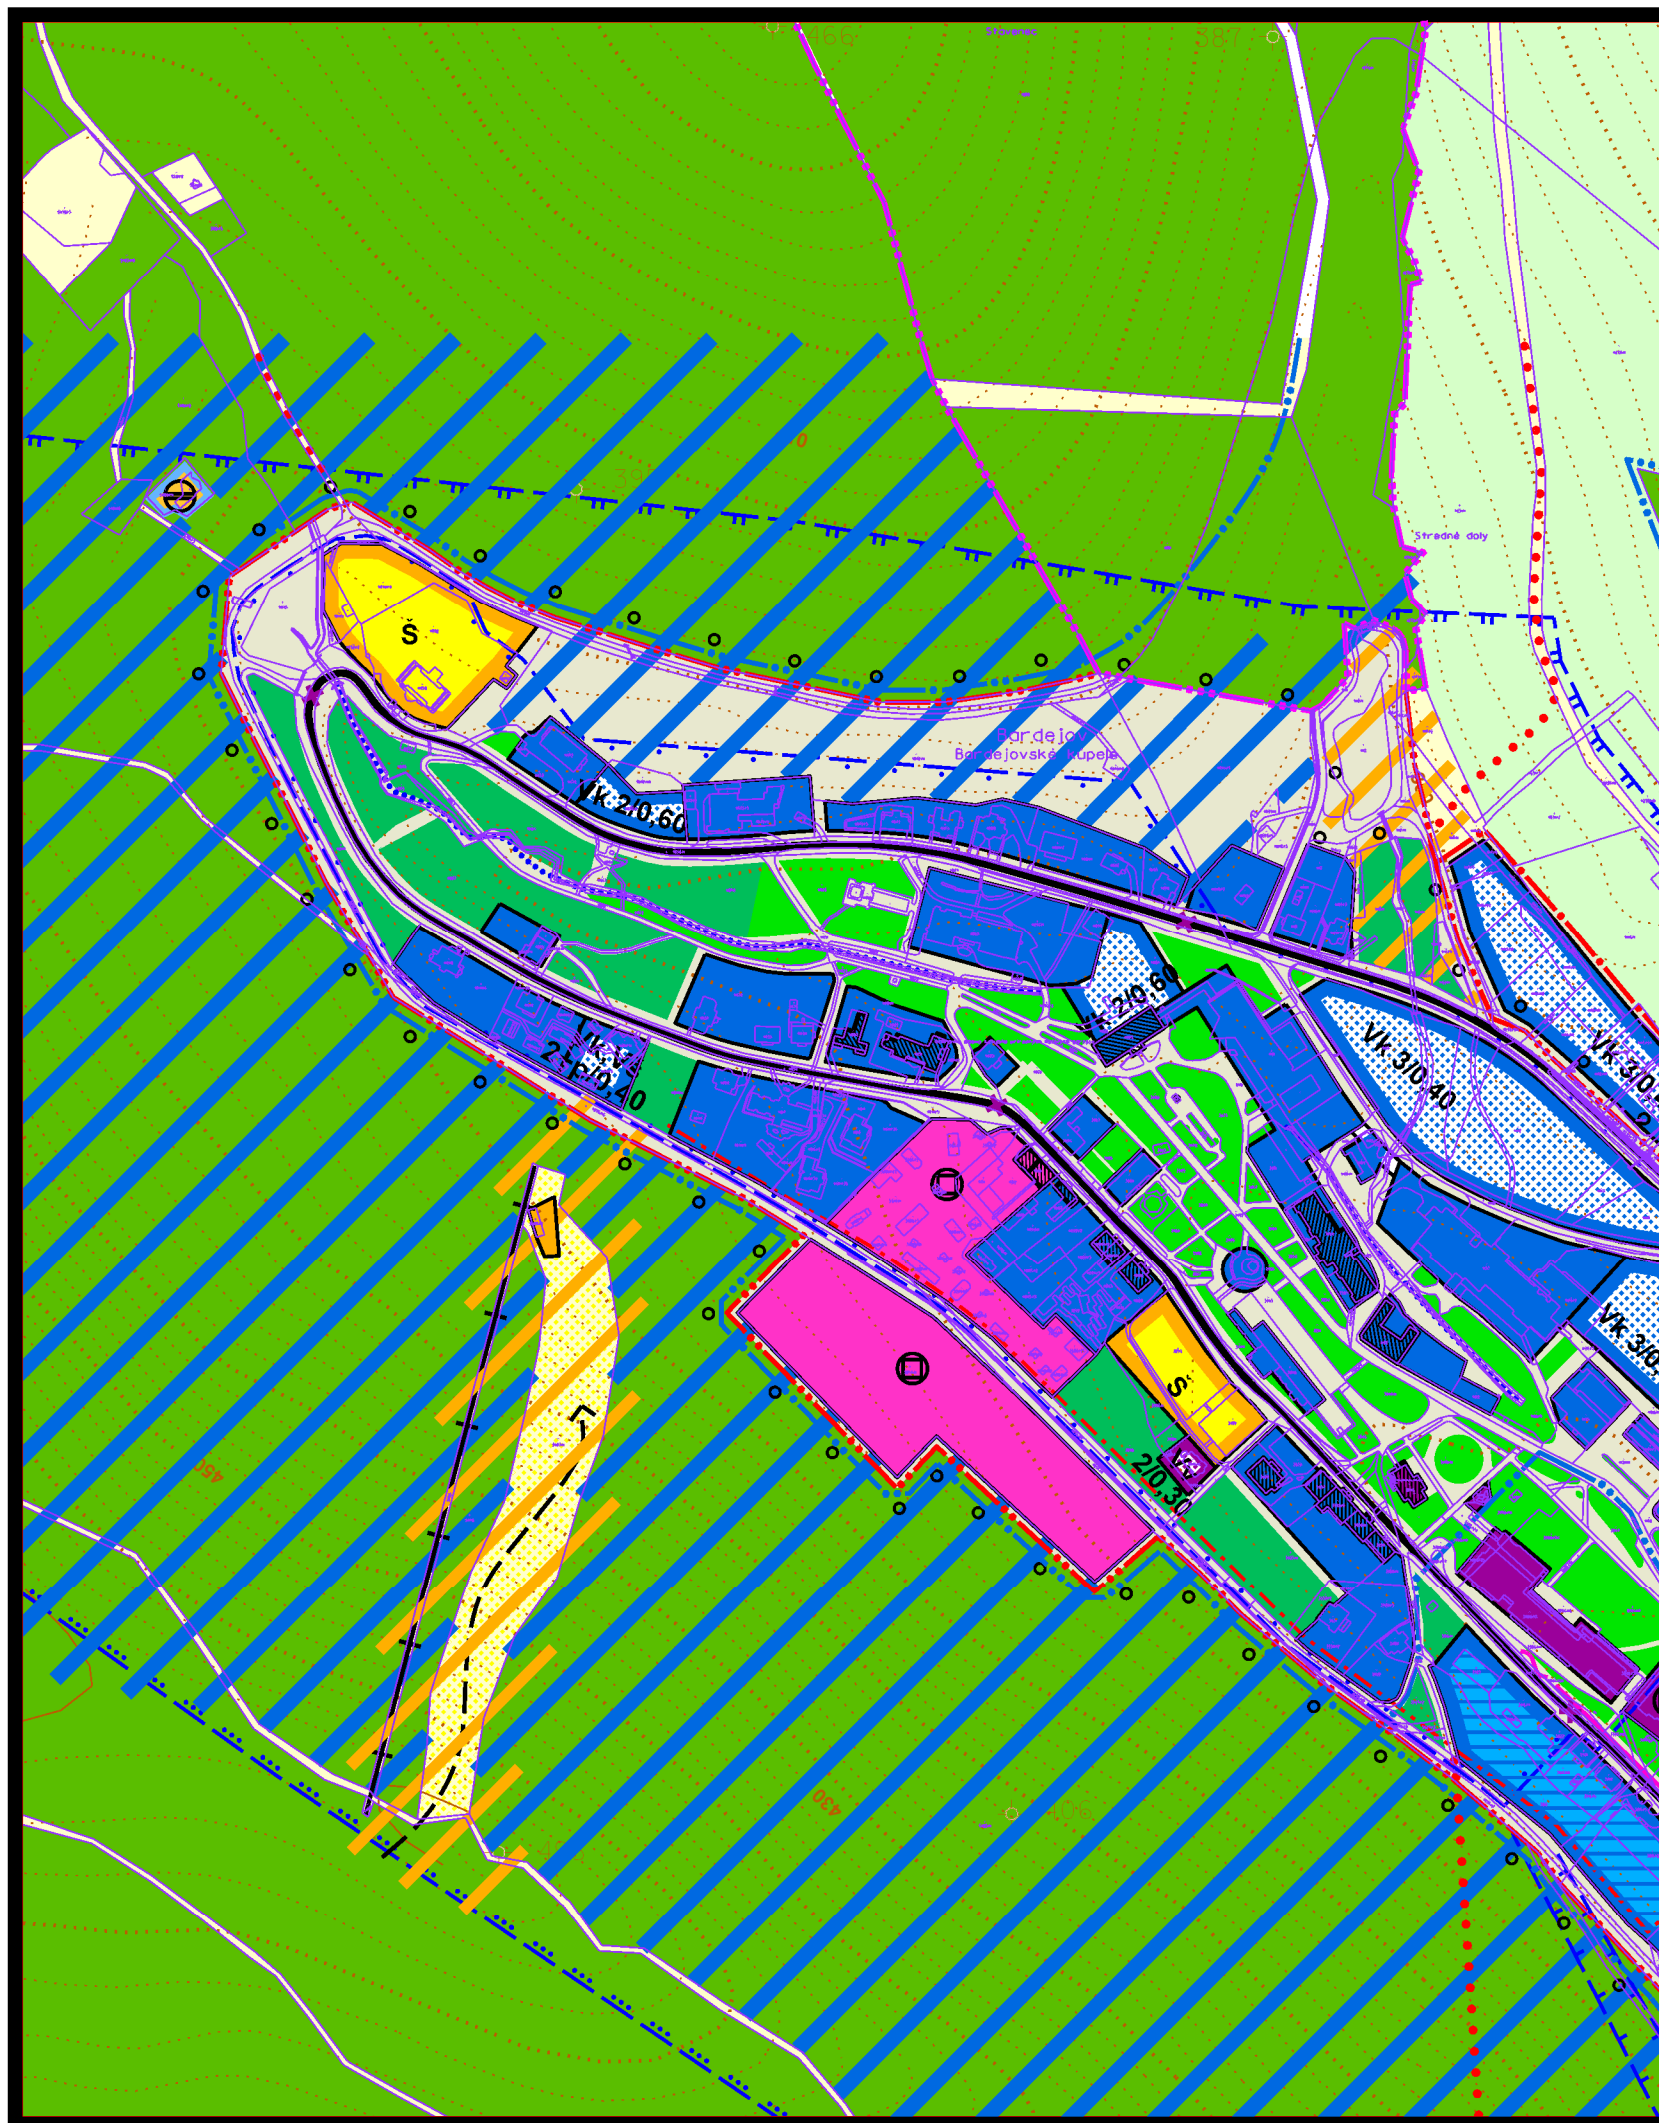

územný plán mesta **Bardejov**



zmena č. 42/2024


lokalita 29

3 KOMPLEXNÝ URBANISTICKÝ NÁVRH **m 1:5 000**

túto zmenu územného plánu vypracovala
architektonická kancelária ARKA, spol. s r.o. Košice

hlavný riešiteľ: Ing.arch. Dezider Kovács

dátum vypracovania: 2024

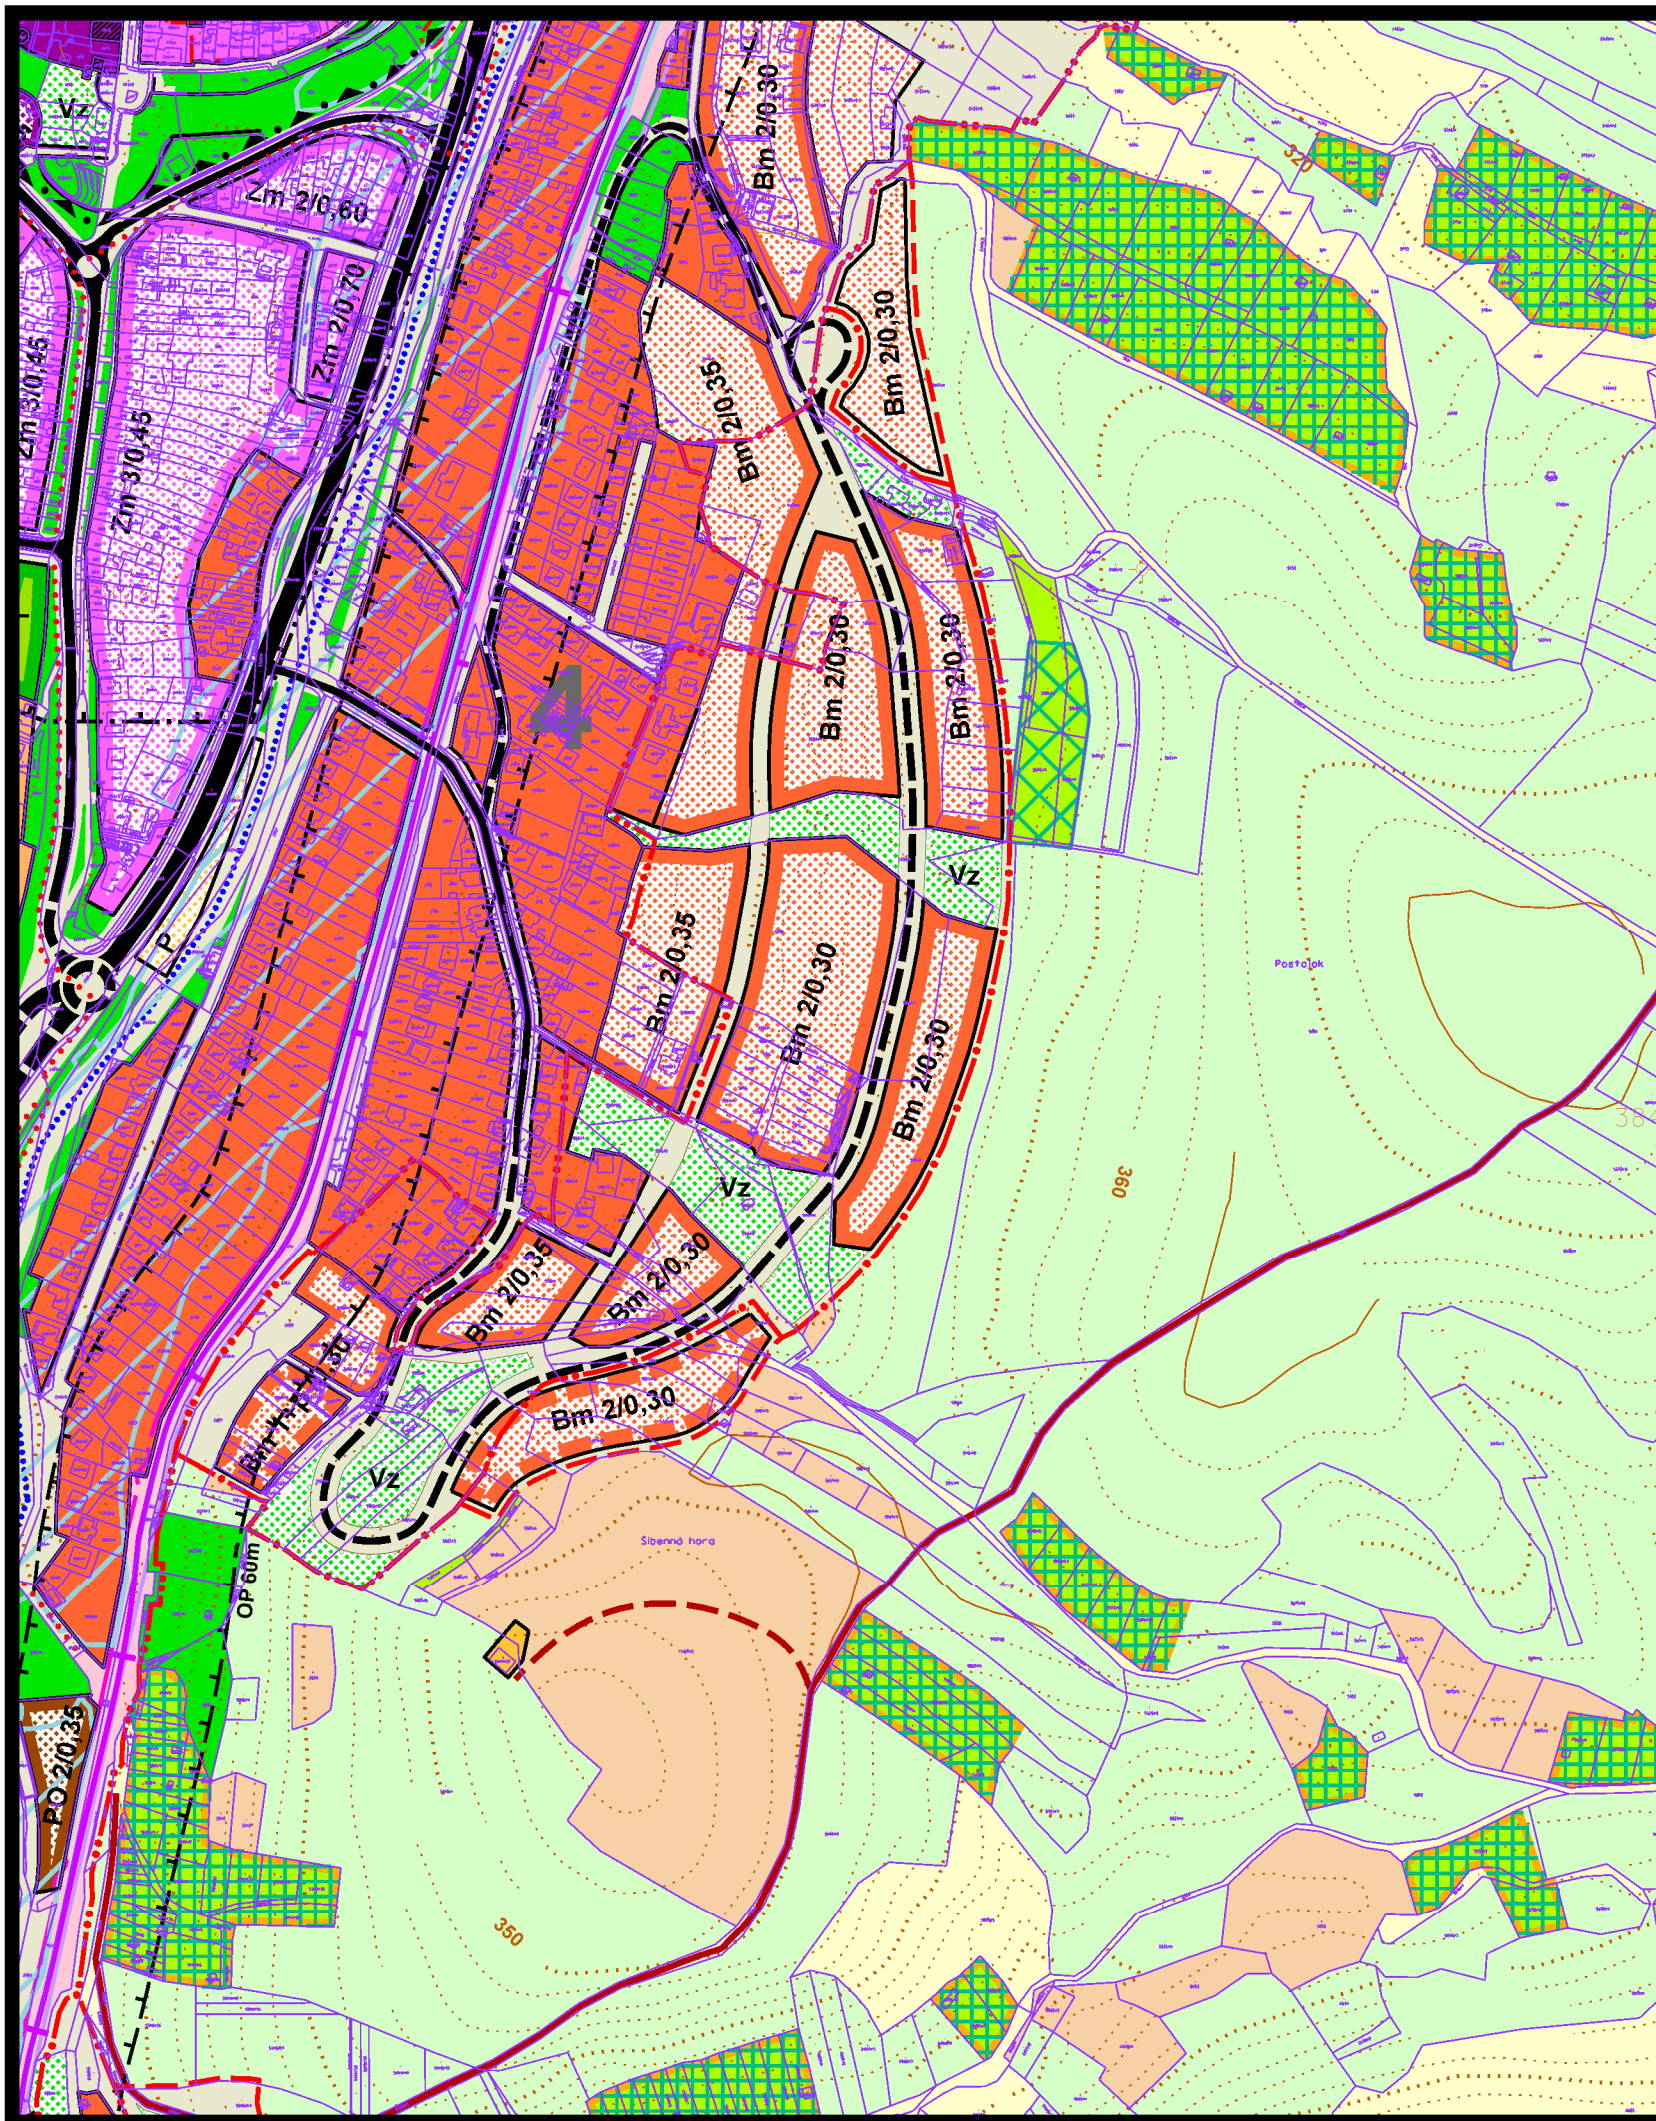

územný plán mesta **Bardejov**



z m e n a čís. 42/2024


l o k a l i t a 32,33

3 KOMPLEXNÝ URBANISTICKÝ NÁVRH m 1:5 000


túto zmenu územného plánu vypracovala
architektonická kancelária ARKA, spol. s r.o. Košice

hlavný riešiteľ: Ing.arch. Dezider Kovács

dátum vypracovania: 2024

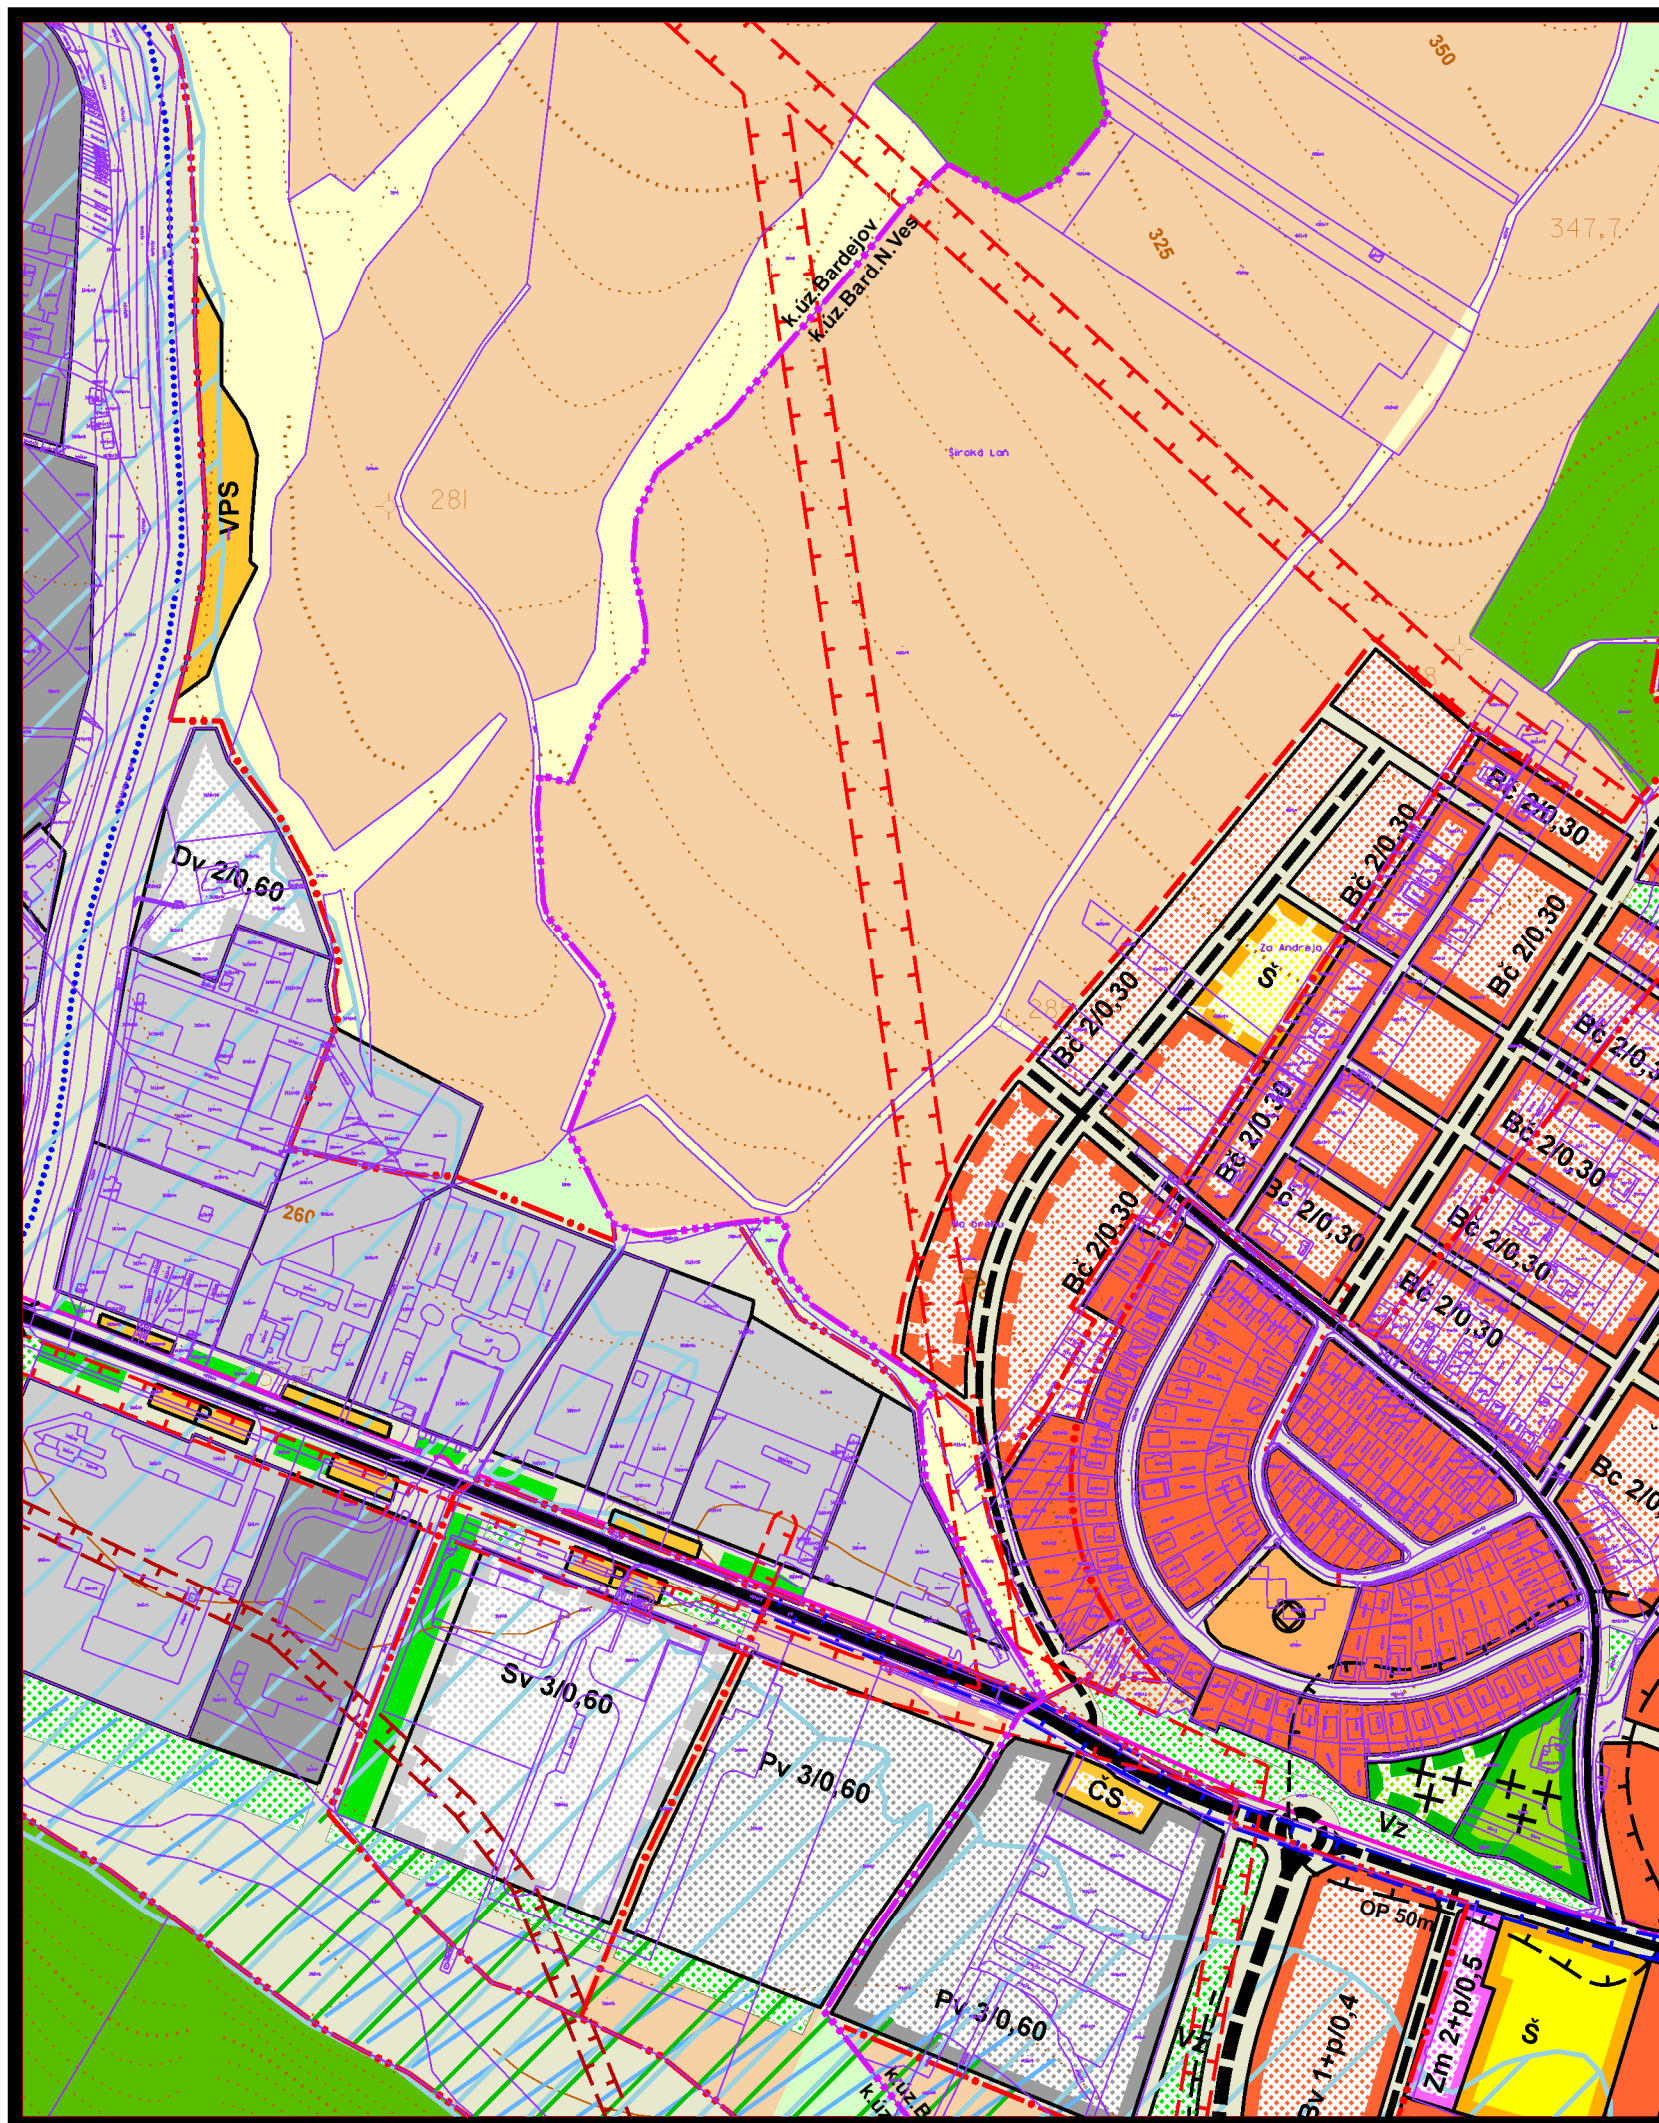

územný plán mesta **Bardejov**

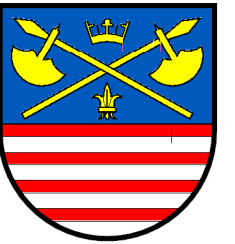

zmena čí. 42/2024


lokalita 40

3 KOMPLEXNÝ URBANISTICKÝ NÁVRH **m 1:5 000**


túto zmenu územného plánu vypracovala
architektonická kancelária ARKA, spol. s r.o. Košice

hlavný riešiteľ: Ing.arch. Dezider Kovács

dátum vypracovania: 2024

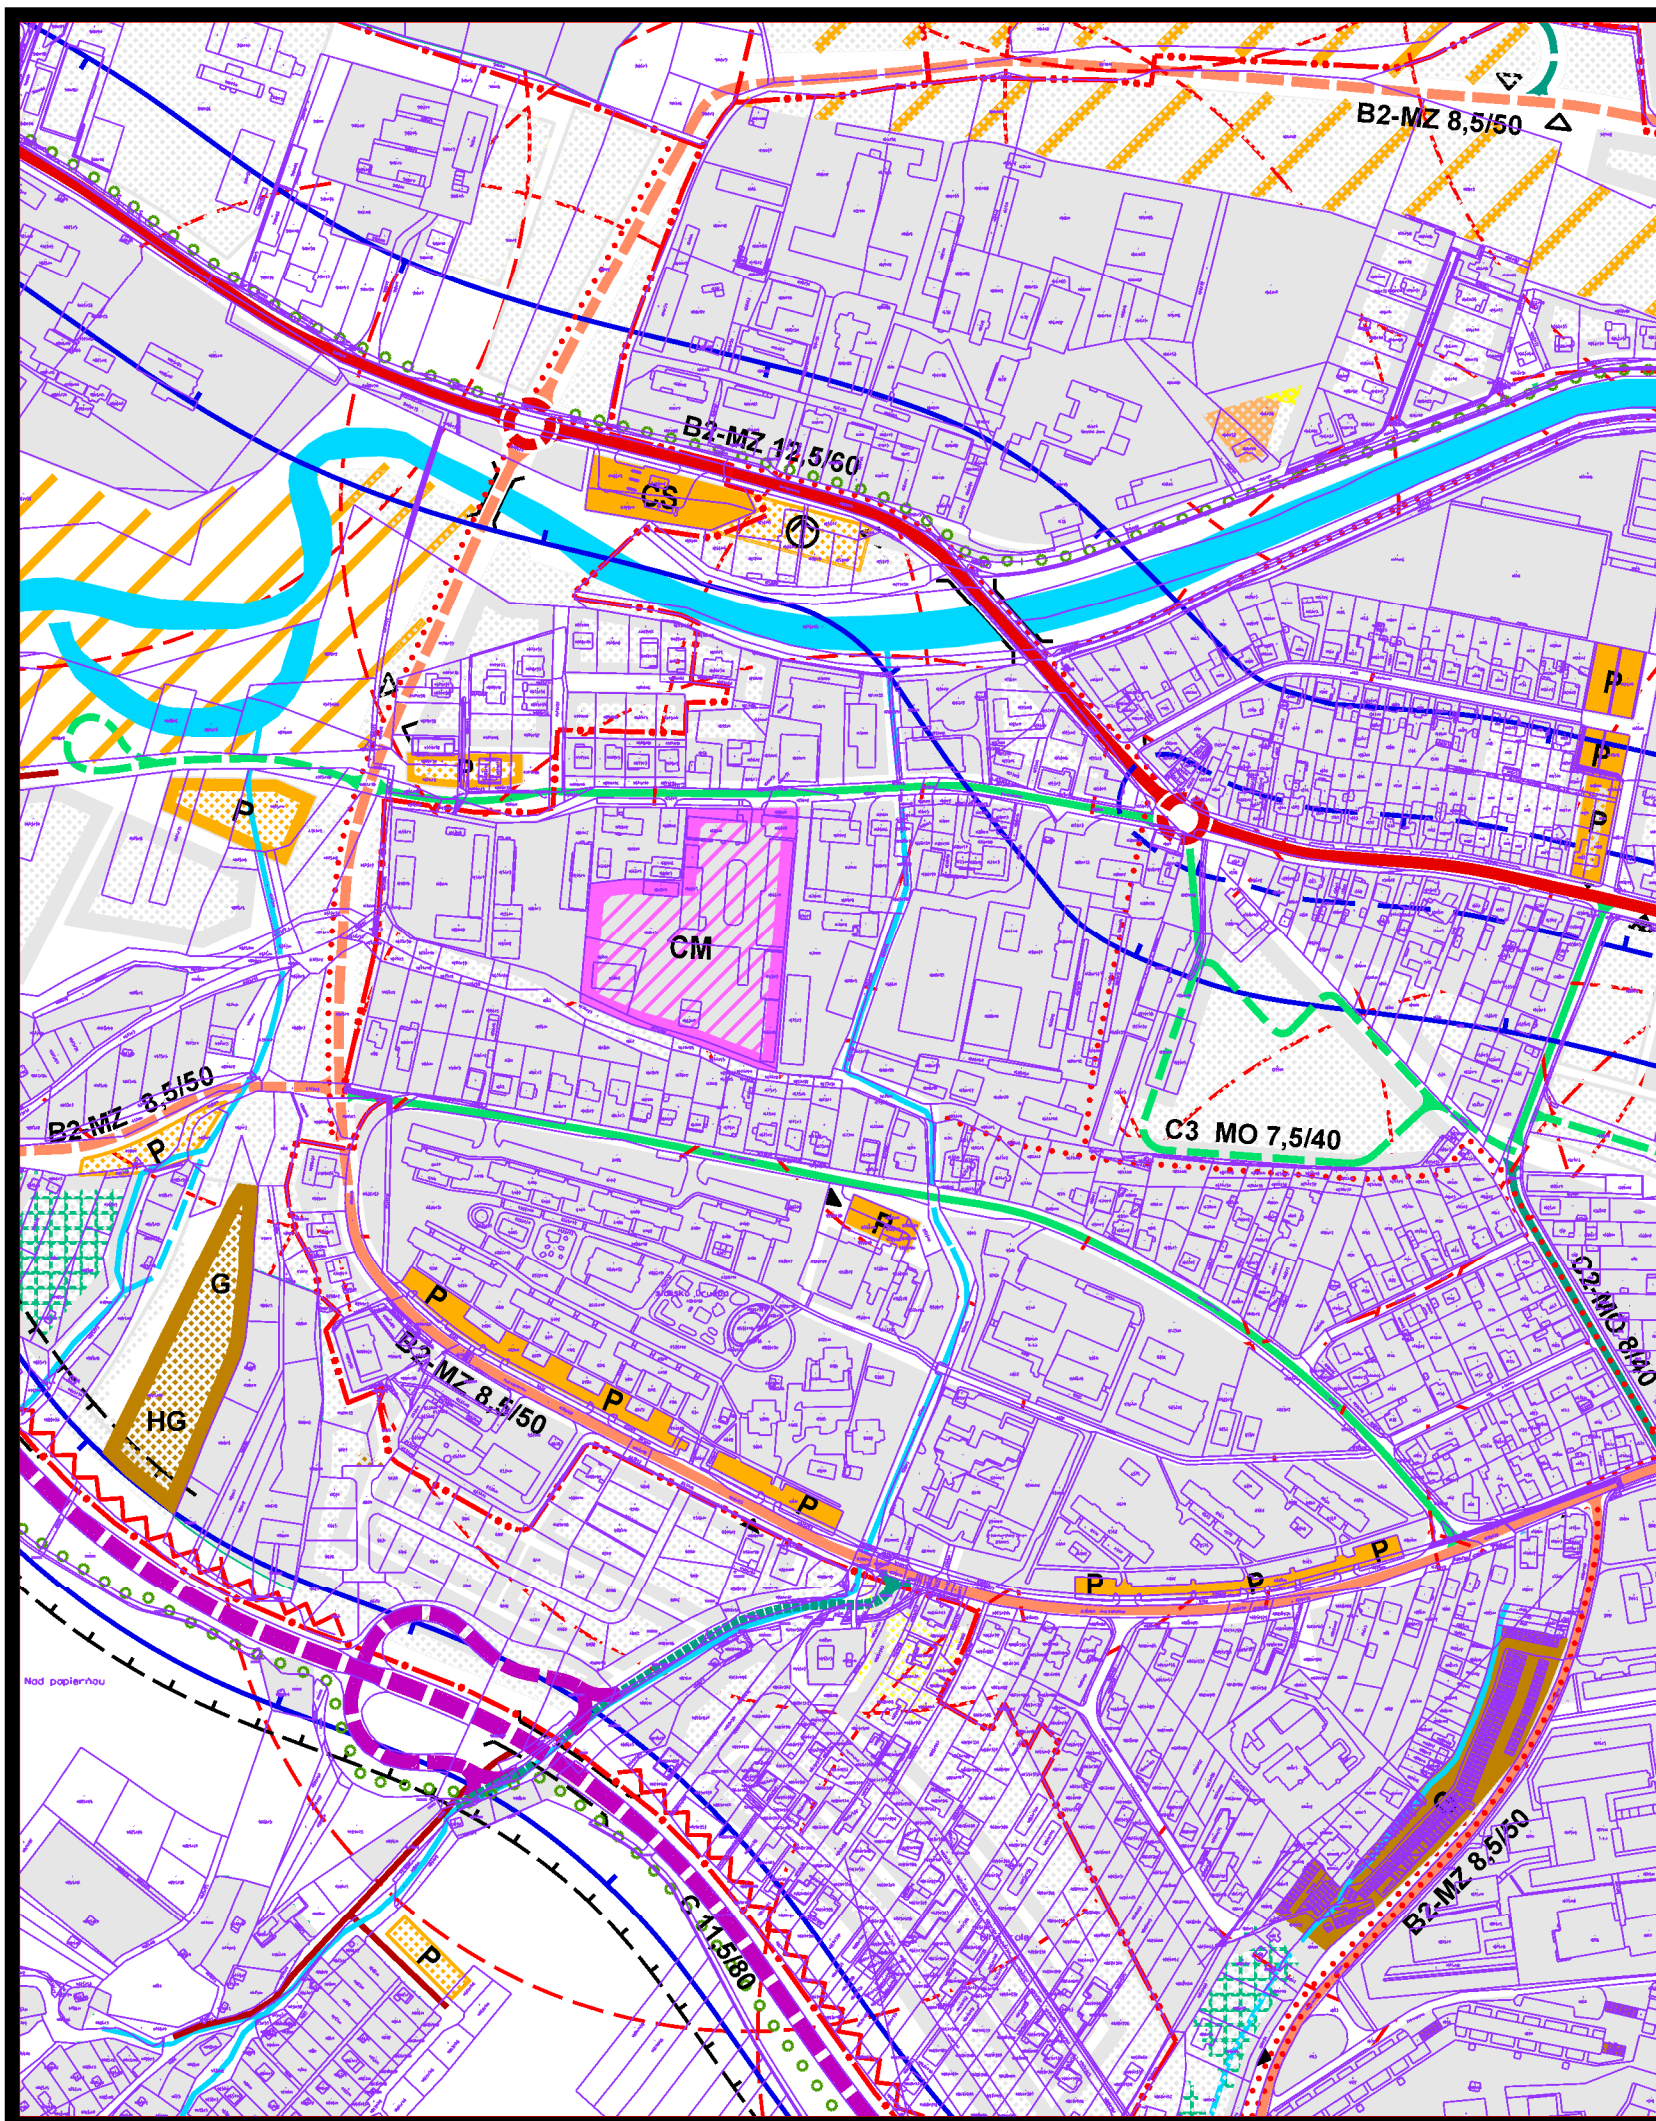

územný plán mesta **Bardejov**

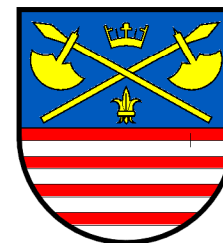

z m e n a čís. 42/2024


l o k a l i t a 2,11,16,27,35,37

4 NÁVRH VEREJNÉHO DOPRAVNÉHO VYBAVENIA M 1:5000


túto zmenu územného plánu vypracovala
architektonická kancelária ARKA, spol. s r.o. Košice

hlavný riešiteľ: Ing.arch. Dezider Kovács

dátum vypracovania: 2024

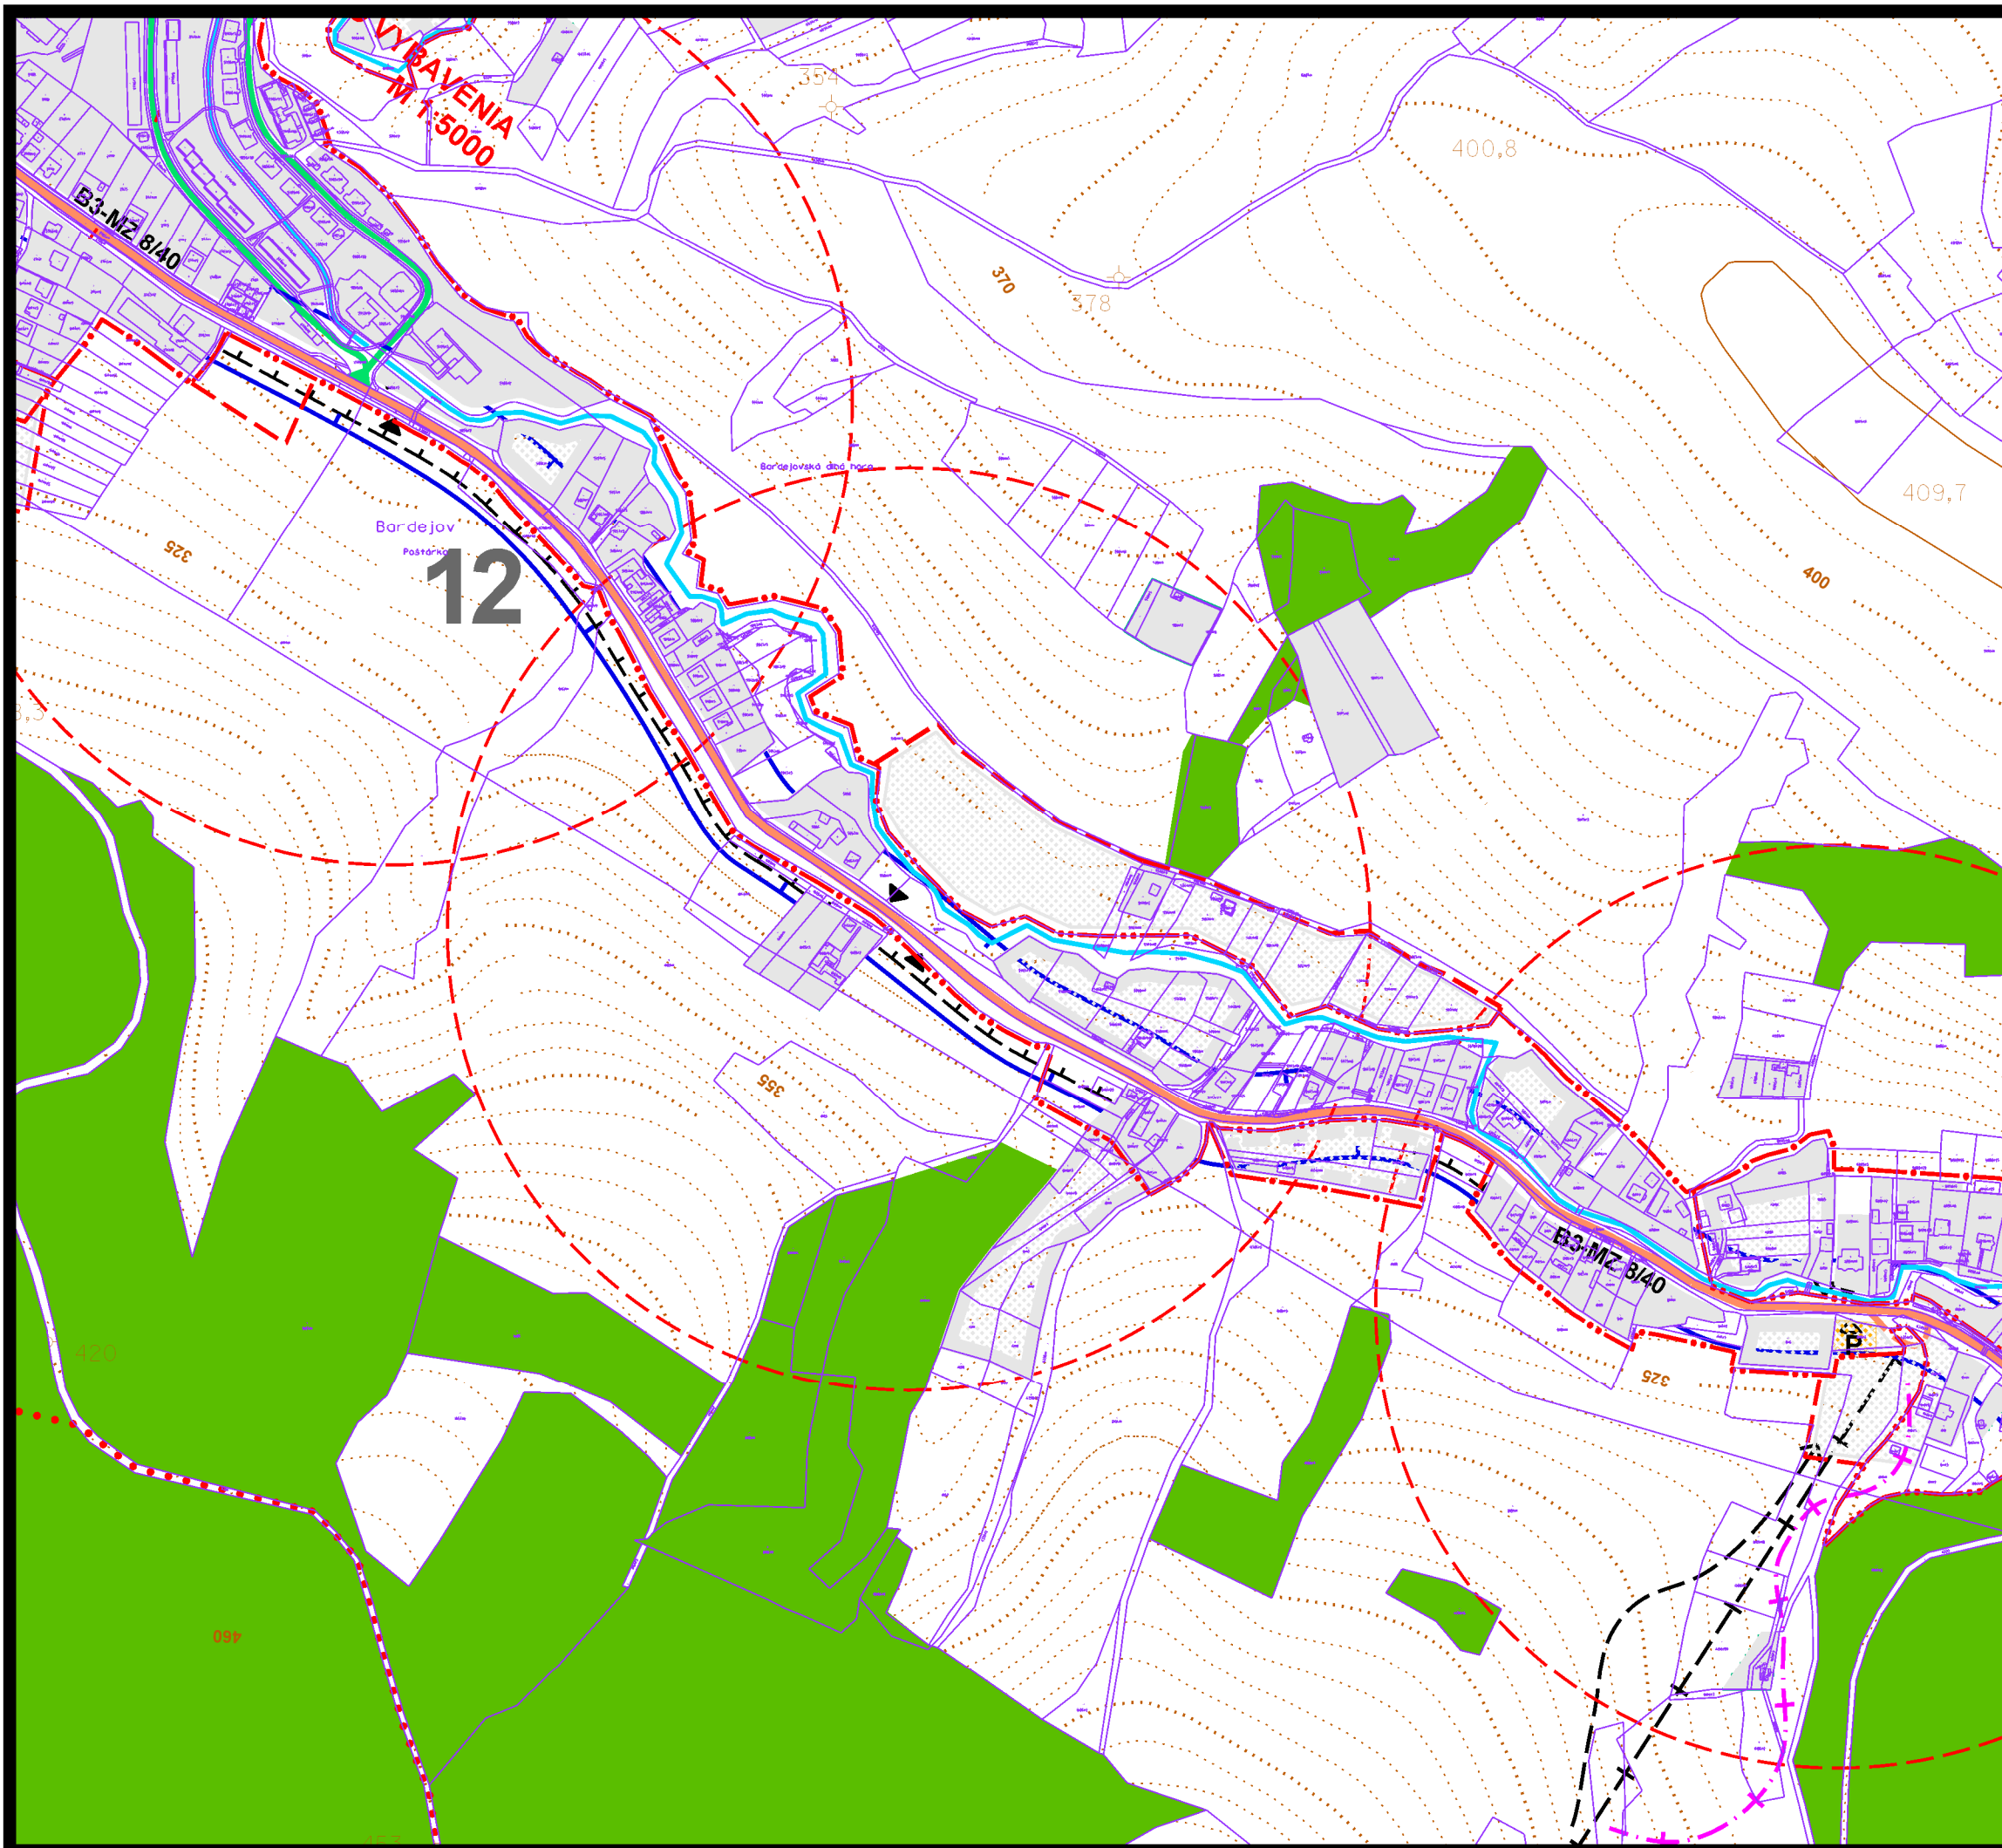

územný plán mesta **Bardejov**

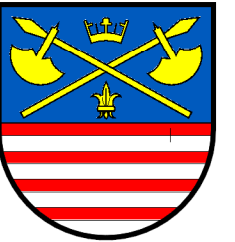

zmena čís. 42/2024


lokalita 3,17,23

4 NÁVRH VEREJNÉHO DOPRAVNÉHO VYBAVENIA M 1:5000

túto zmenu územného plánu vypracovala
architektonická kancelária ARKA, spol. s r.o. Košice

hlavný riešiteľ: Ing.arch. Dezider Kovács

dátum vypracovania: 2024

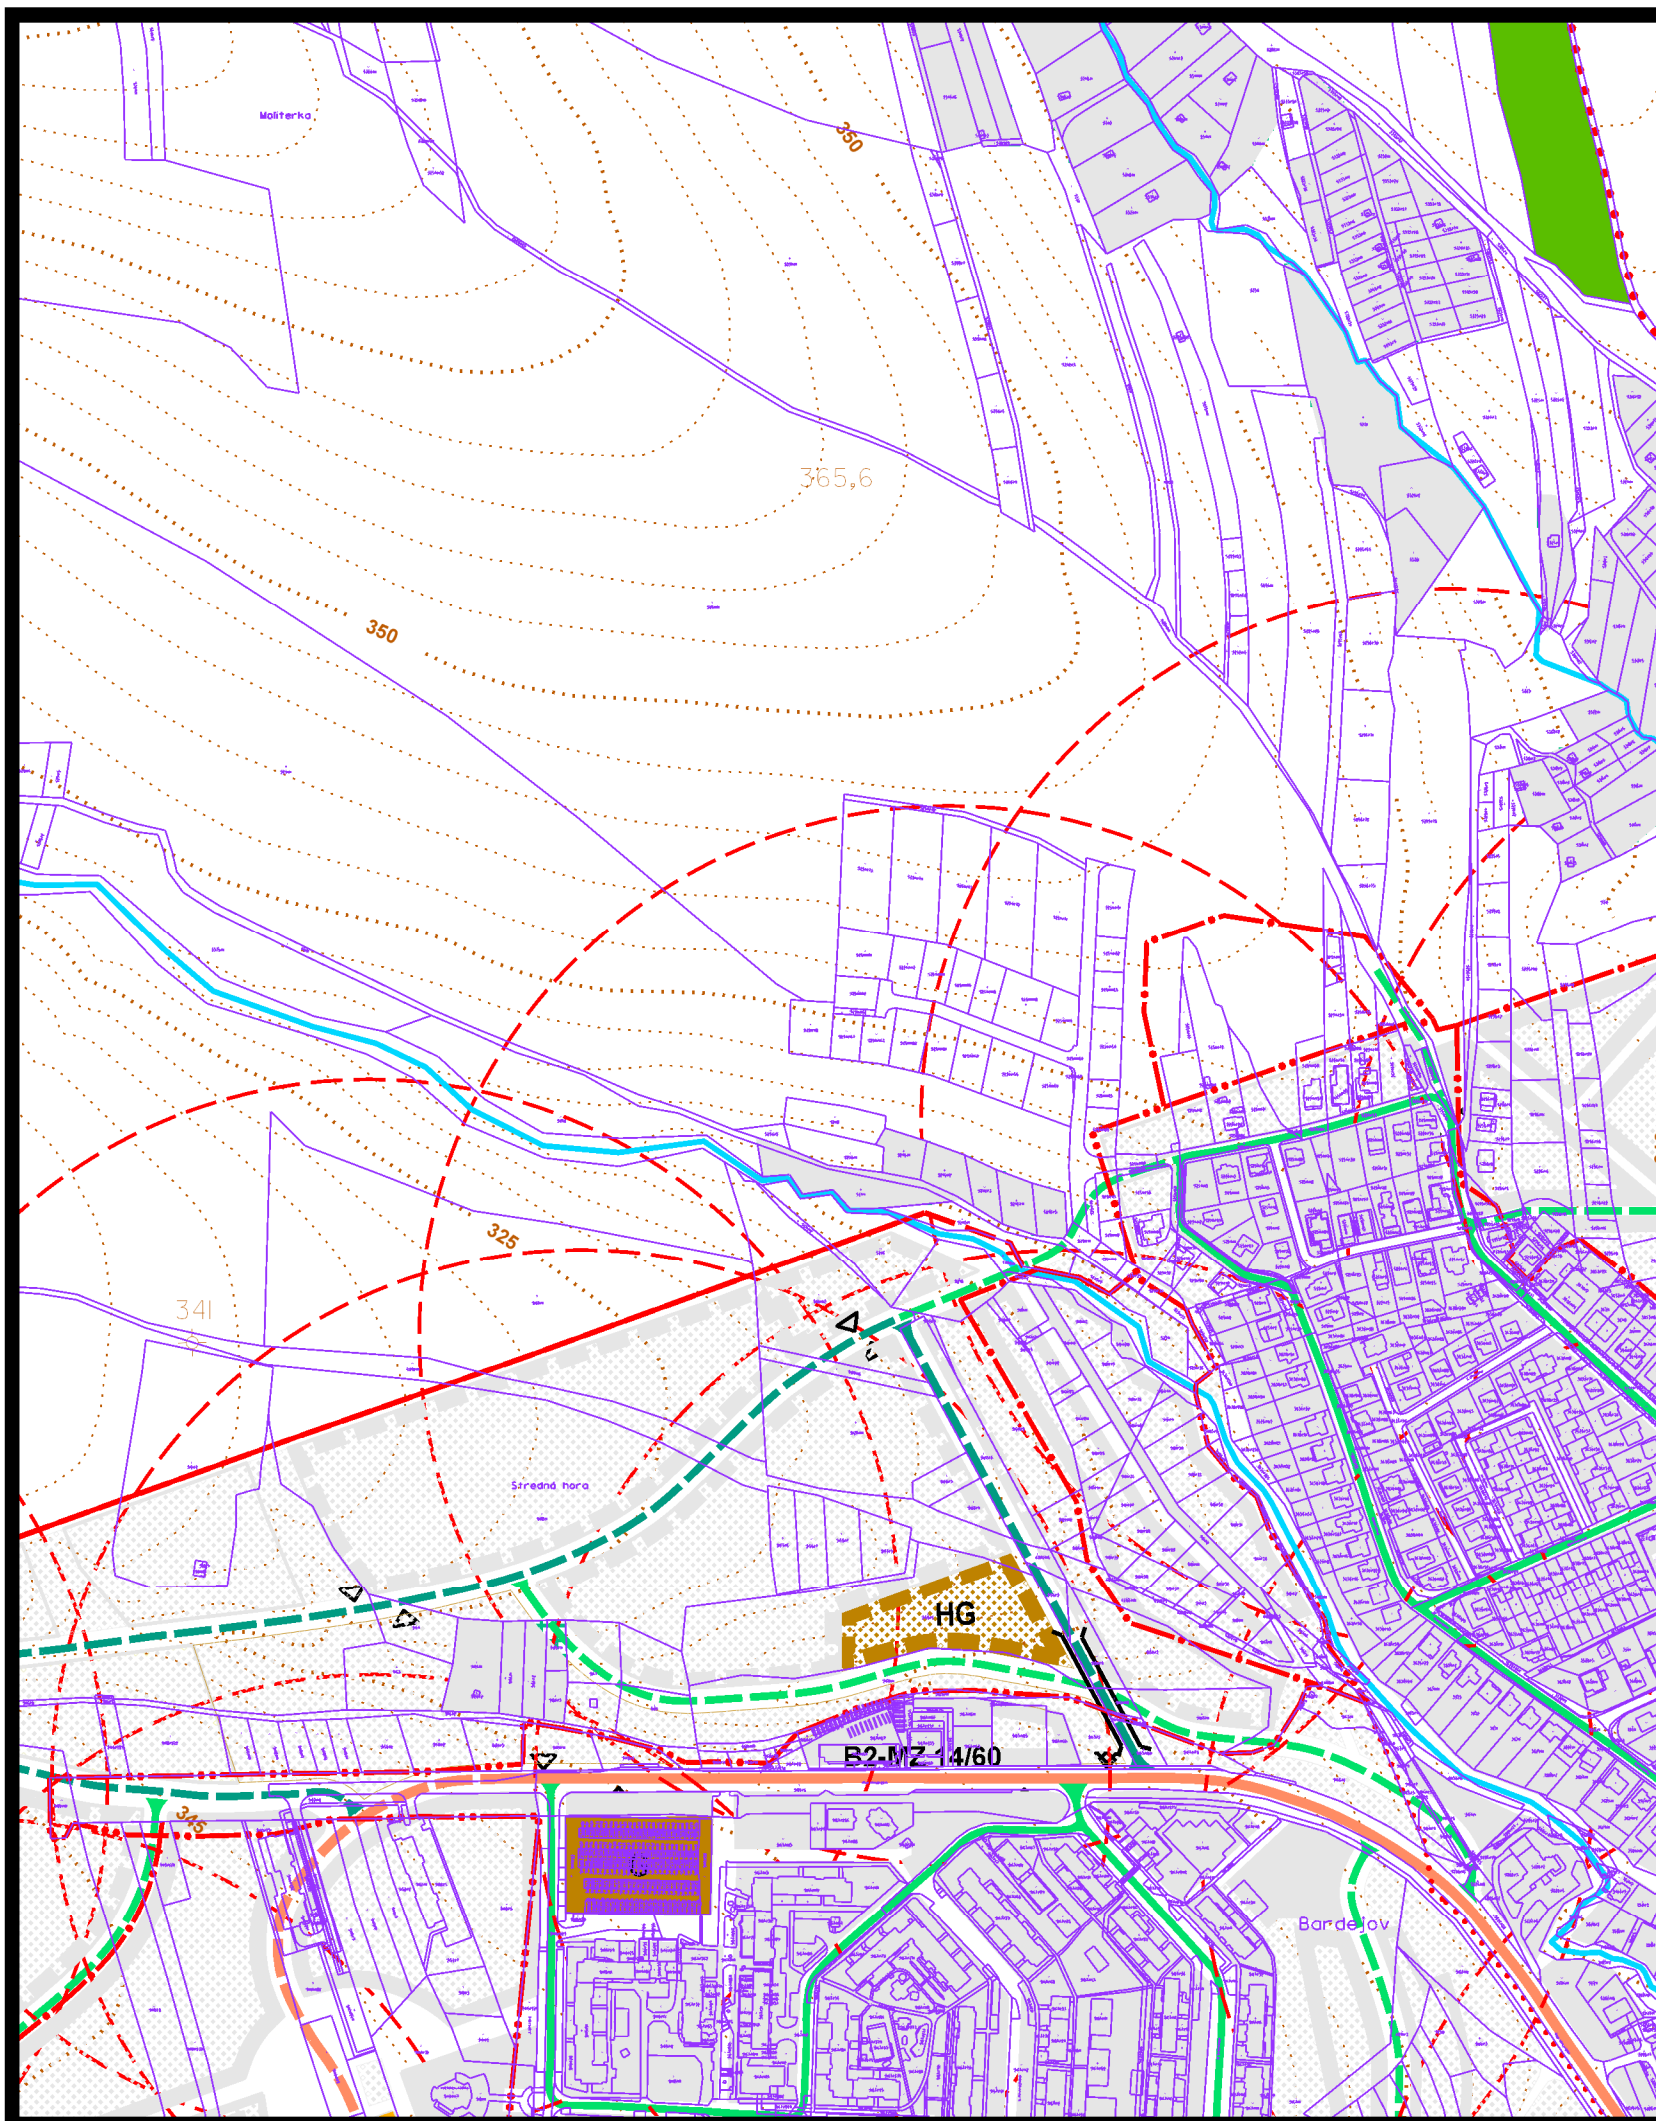

územný plán mesta **Bardejov**



zmena čís. 42/2024


lokalita 10,26,28,34,39

4 NÁVRH VEREJNÉHO DOPRAVNÉHO VYBAVENIA M 1:5000


túto zmenu územného plánu vypracovala
architektonická kancelária ARKA, spol. s r.o. Košice

hlavný riešiteľ: Ing.arch. Dezider Kovács

dátum vypracovania: 2024

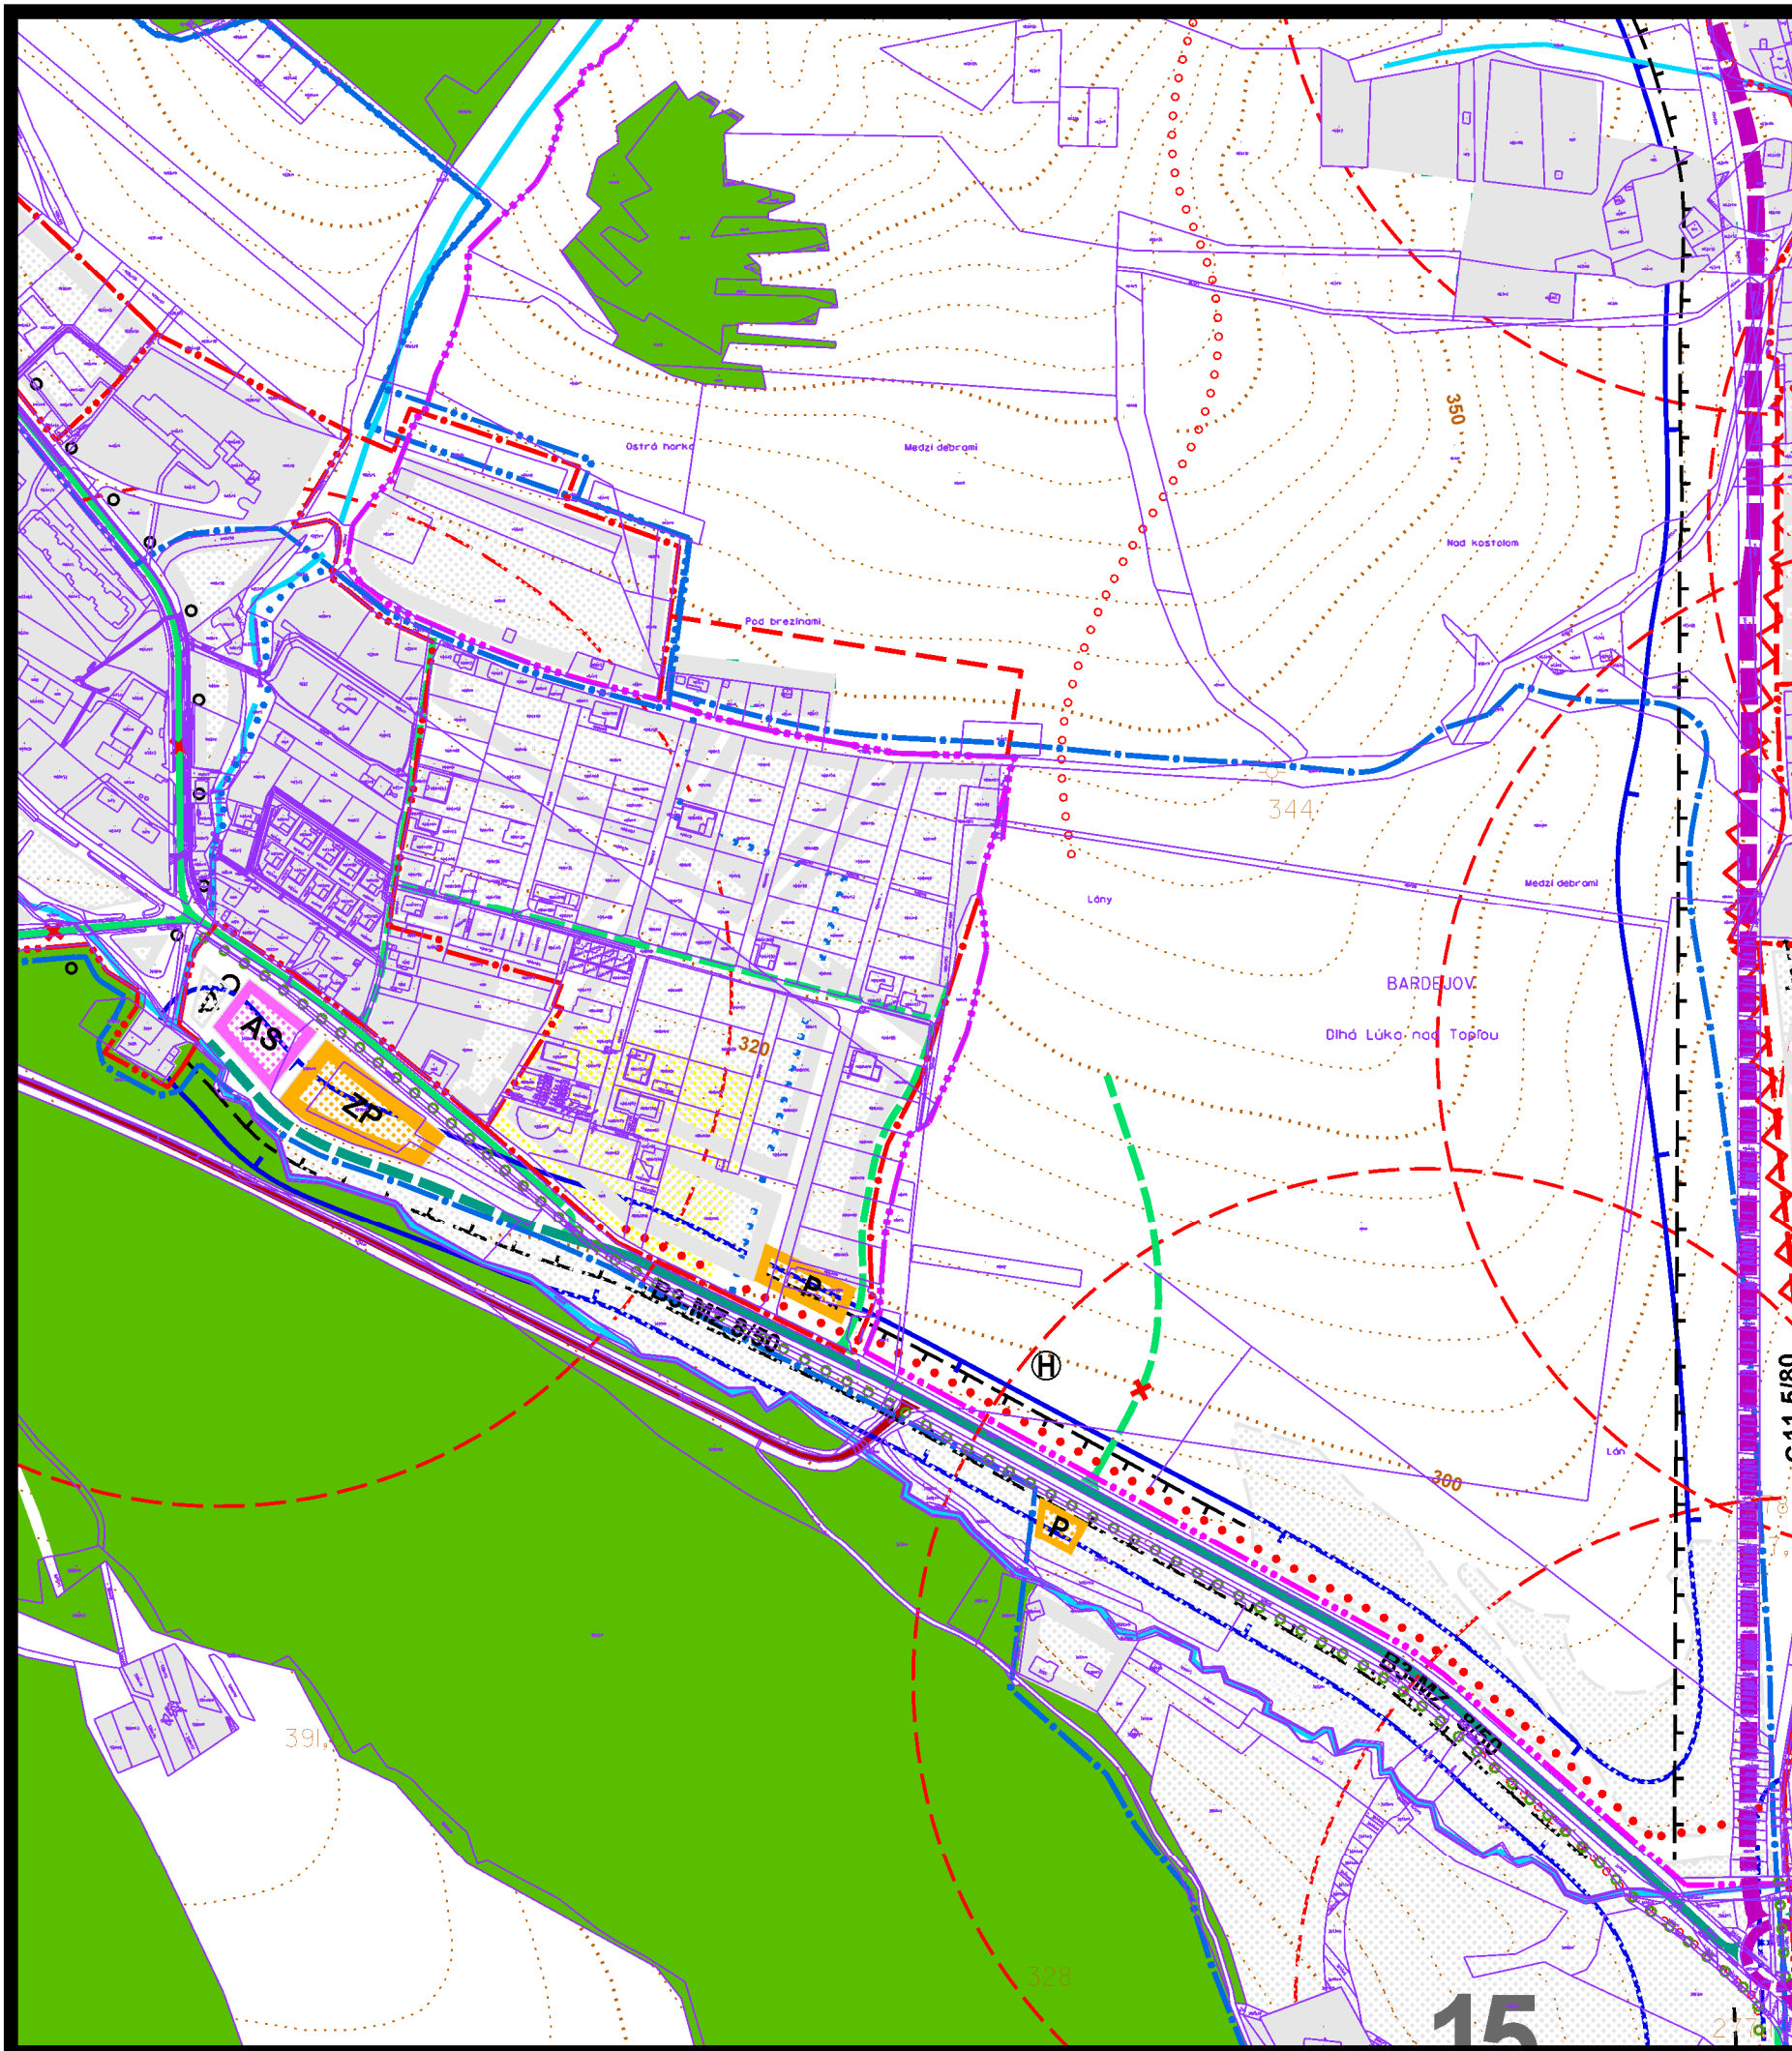

územný plán mesta **Bardejov**

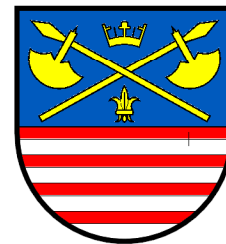

zmena č. 42/2024


lokalita 20

4 NÁVRH VEREJNÉHO DOPRAVNÉHO VYBAVENIA M 1:5000

túto zmenu územného plánu vypracovala
architektonická kancelária ARKA, spol. s r.o. Košice

hlavný riešiteľ: Ing.arch. Dezider Kovács

dátum vypracovania: 2024

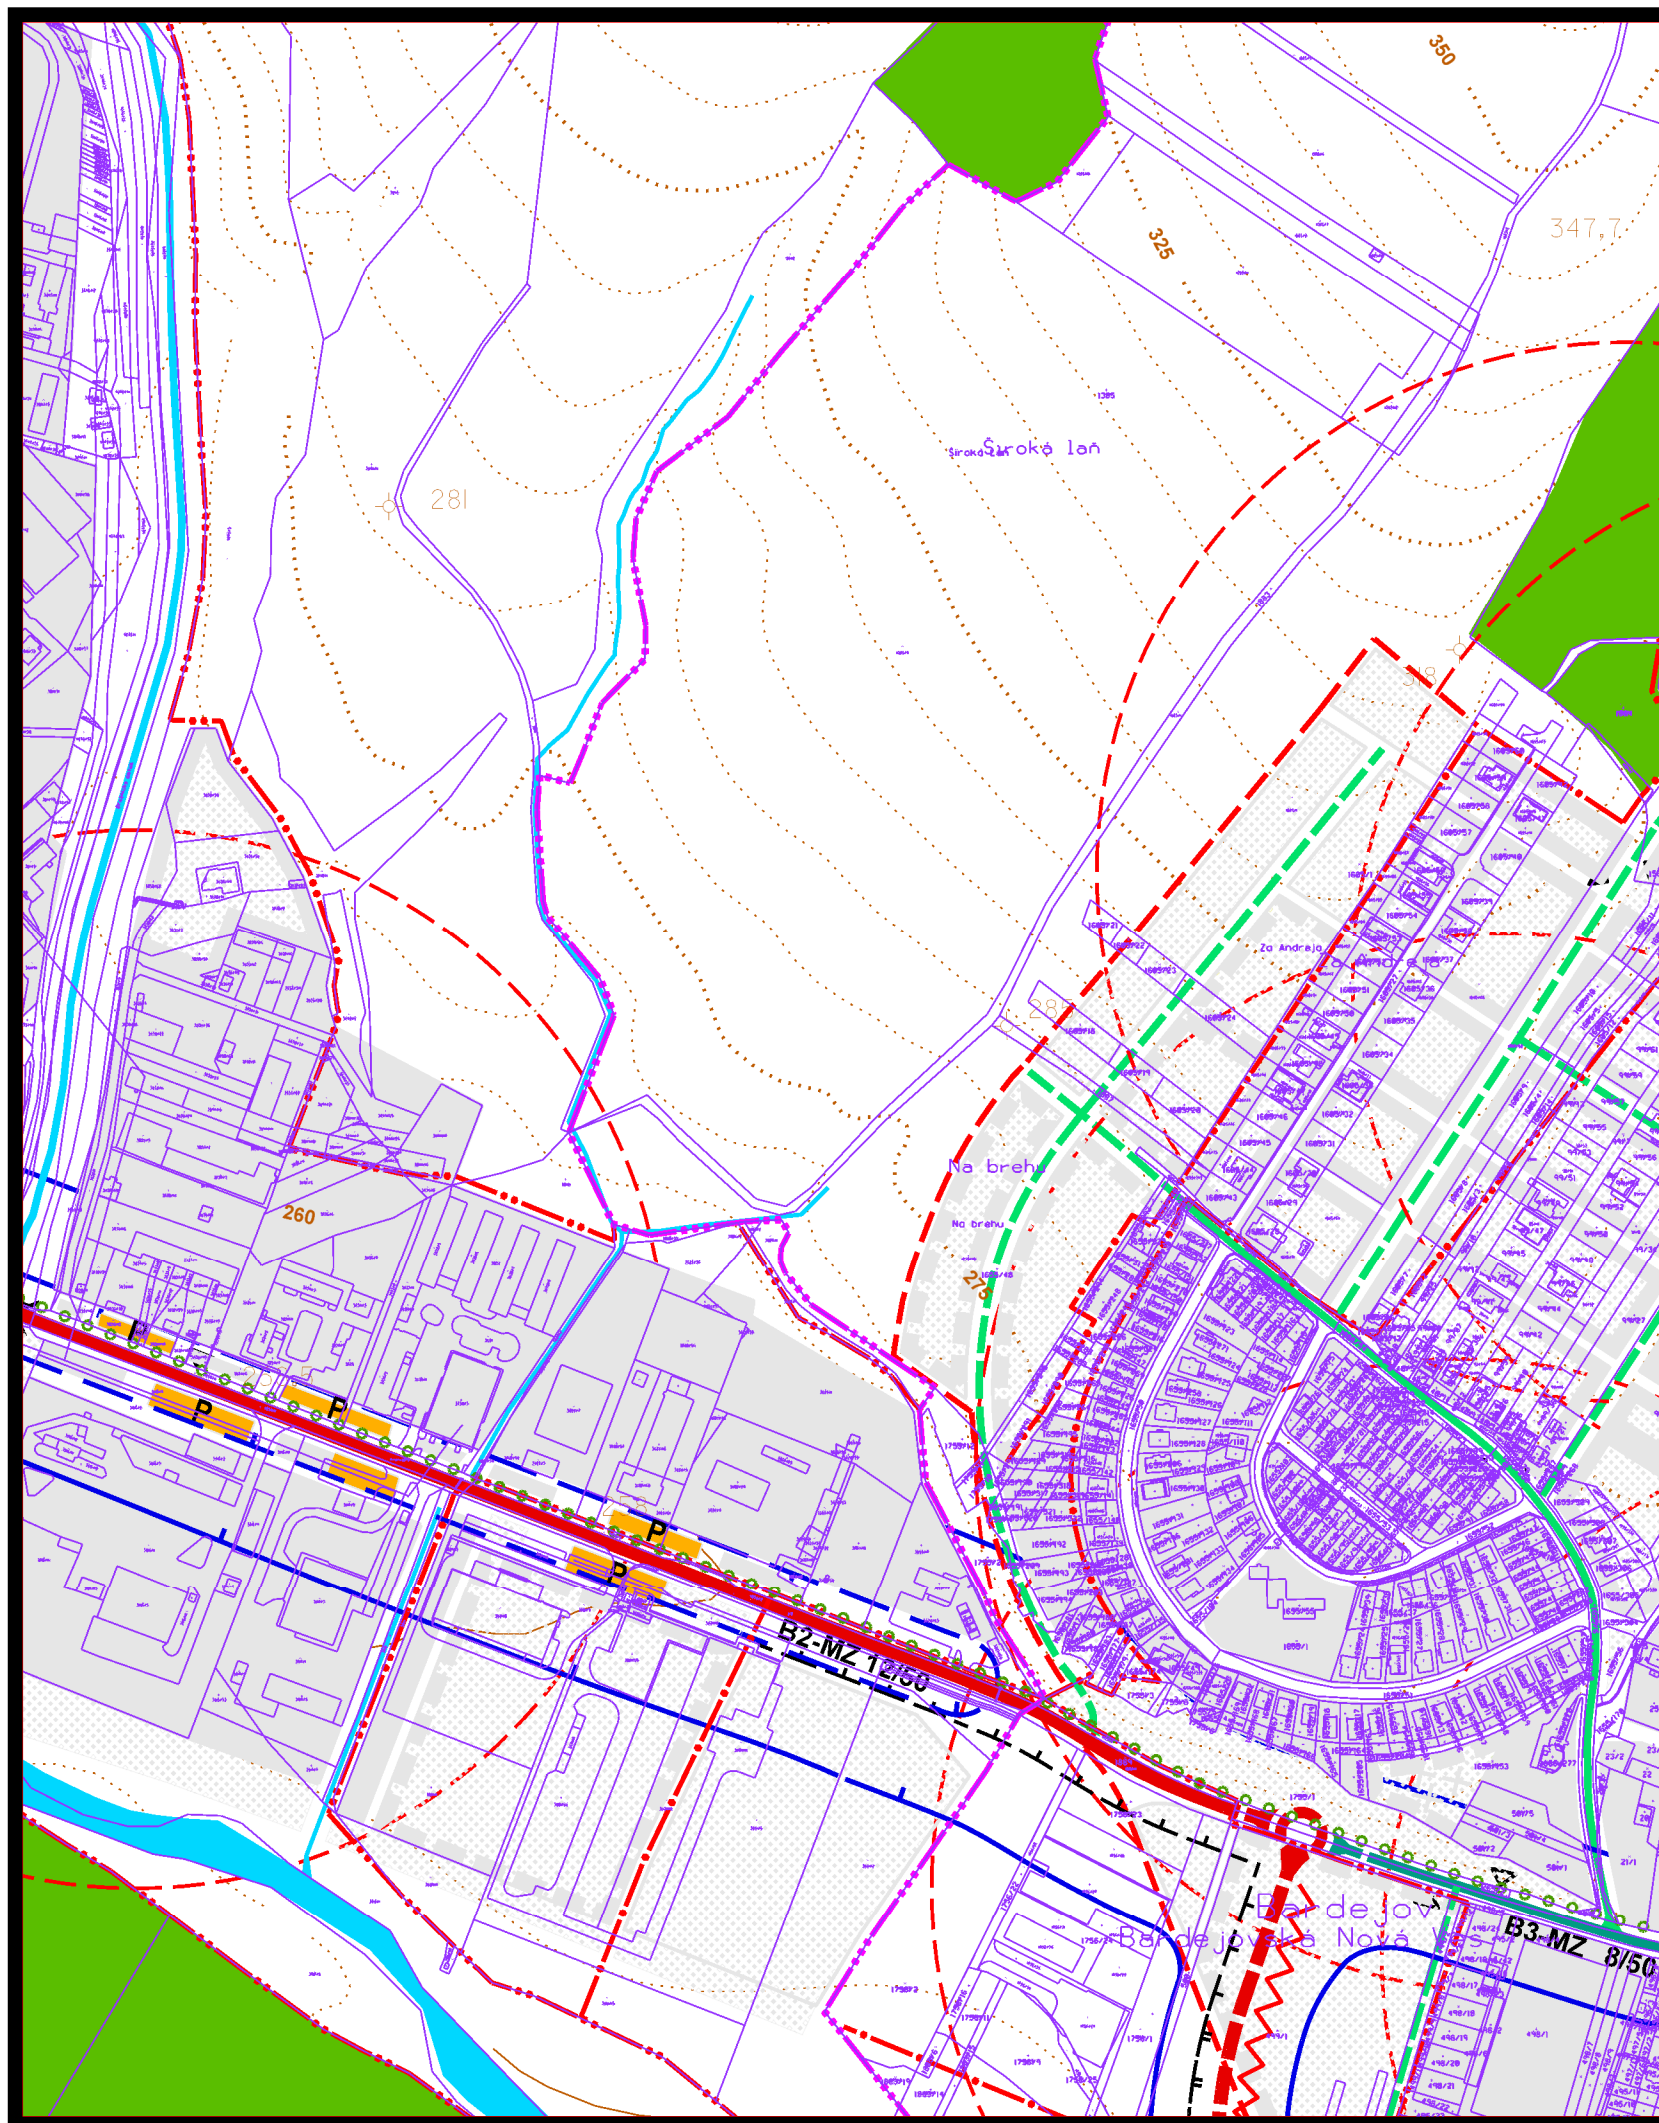

územný plán mesta **Bardejov**



zmena čís. 42/2024


lokalita 40

4 NÁVRH VEREJNÉHO DOPRAVNÉHO VYBAVENIA M 1:5000


túto zmenu územného plánu vypracovala
architektonická kancelária ARKA, spol. s r.o. Košice

hlavný riešiteľ: Ing.arch. Dezider Kovács

dátum vypracovania: 2024

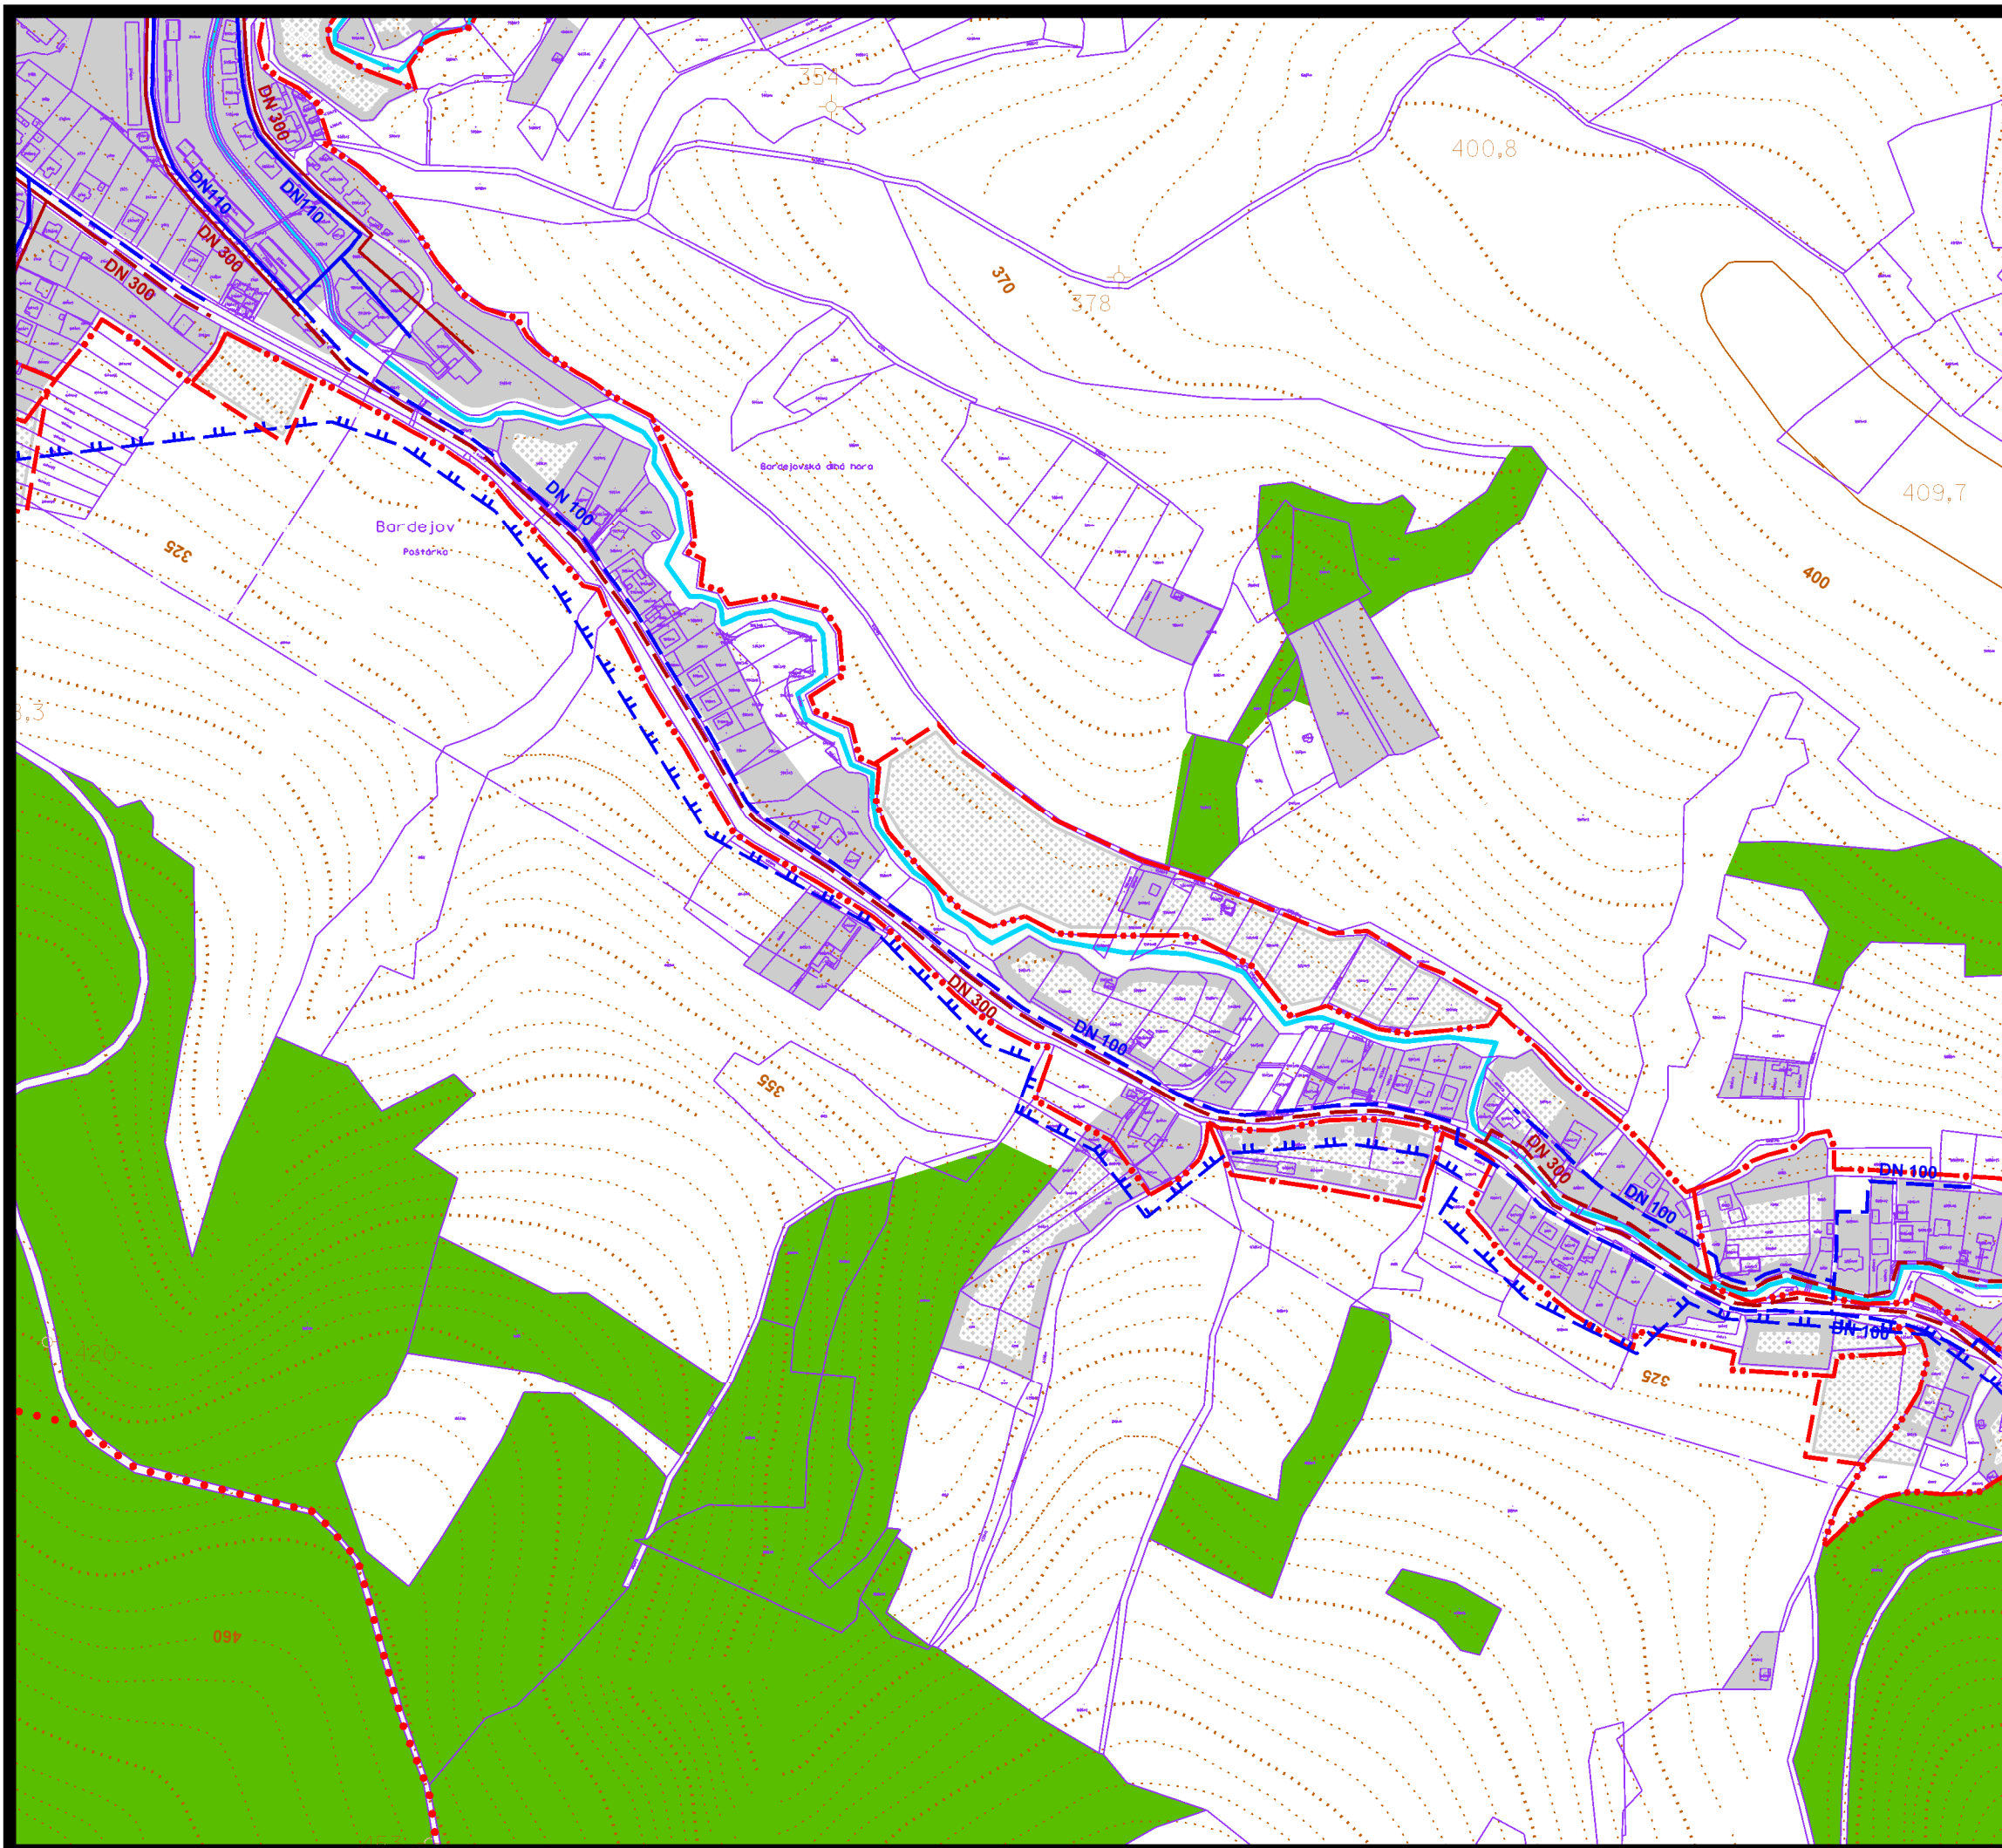

územný plán mesta **Bardejov**

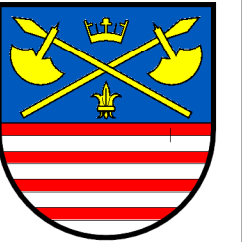

zmena čí. 42/2024


lokalita 3,17,23

**5 NÁVRH VEREJNÉHO TECHNICKÉHO VYBAVENIA
VODNÉ HOSPODÁRSTVO M 1:5000**

túto zmenu územného plánu vypracovala
architektonická kancelária ARKA, spol. s r.o. Košice

hlavný riešiteľ: Ing.arch. Dezider Kovács

dátum vypracovania: 2024

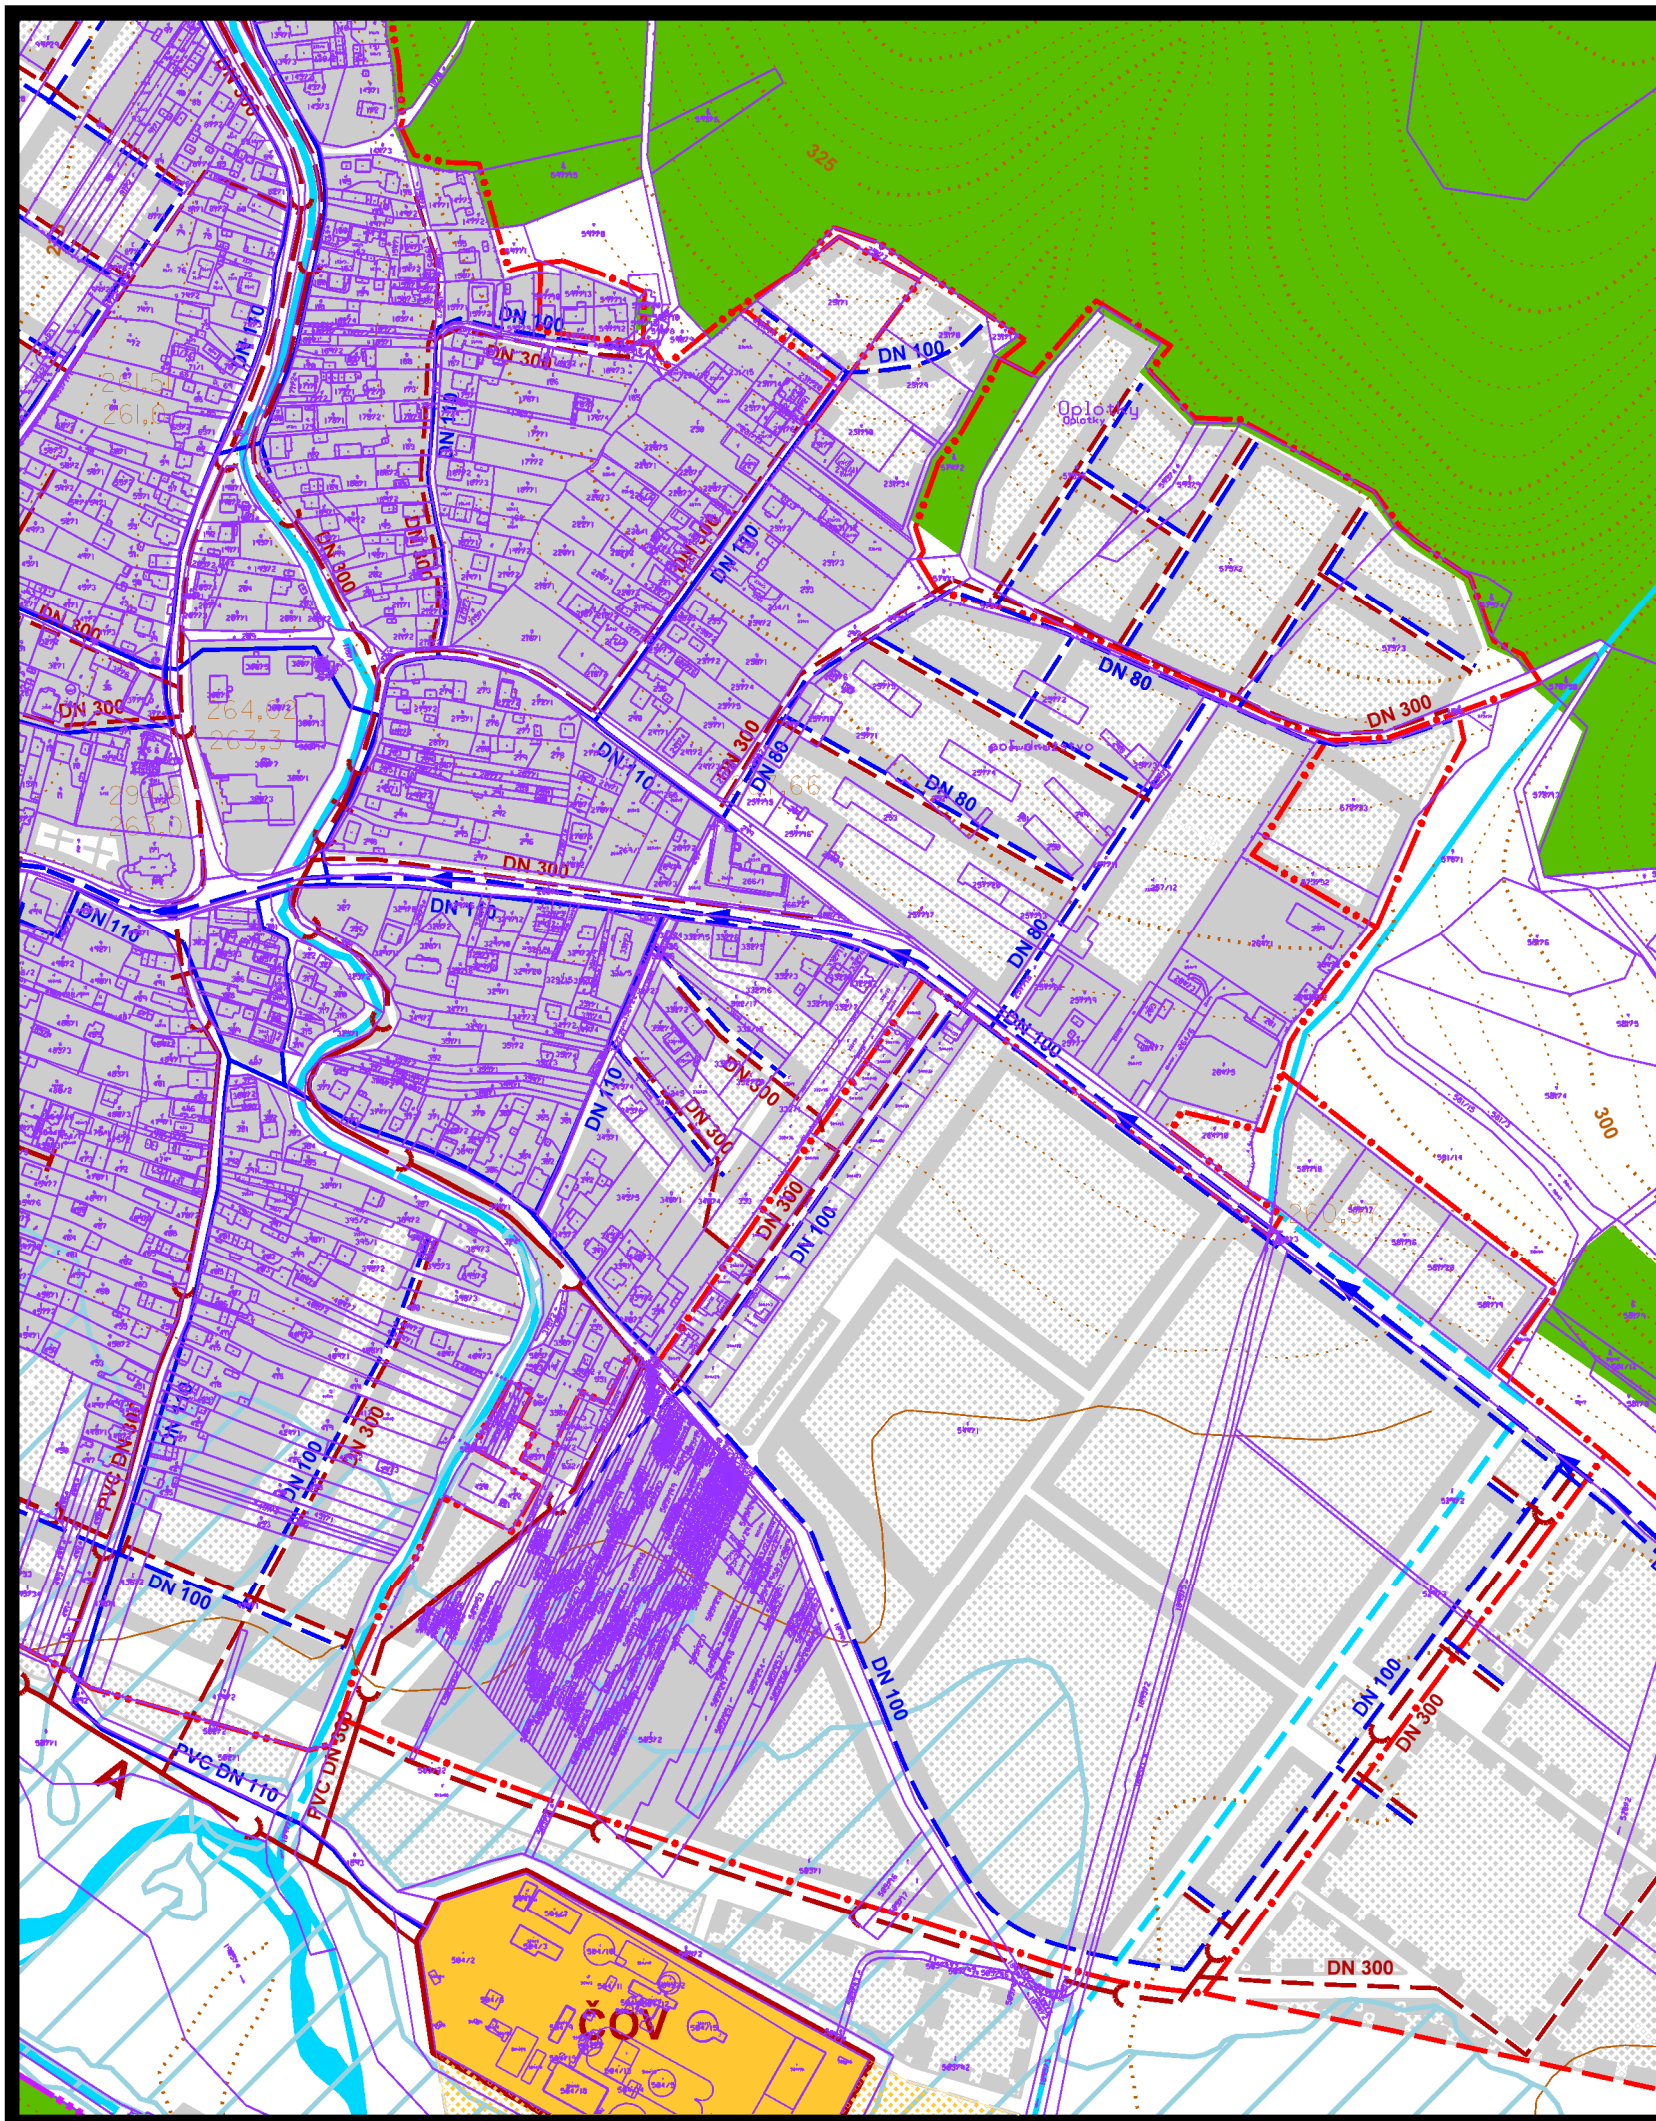

územný plán mesta **Bardejov**



zmena č. 42/2024


lokalita 8,25

5 NÁVRH VEREJNÉHO TECHNICKÉHO VYBAVENIA
VODNÉ HOSPODÁRSTVO **M 1:5000**

túto zmenu územného plánu vypracovala
architektonická kancelária ARKA, spol. s r.o. Košice

hlavný riešiteľ: Ing.arch. Dezider Kovács

dátum vypracovania: 2024

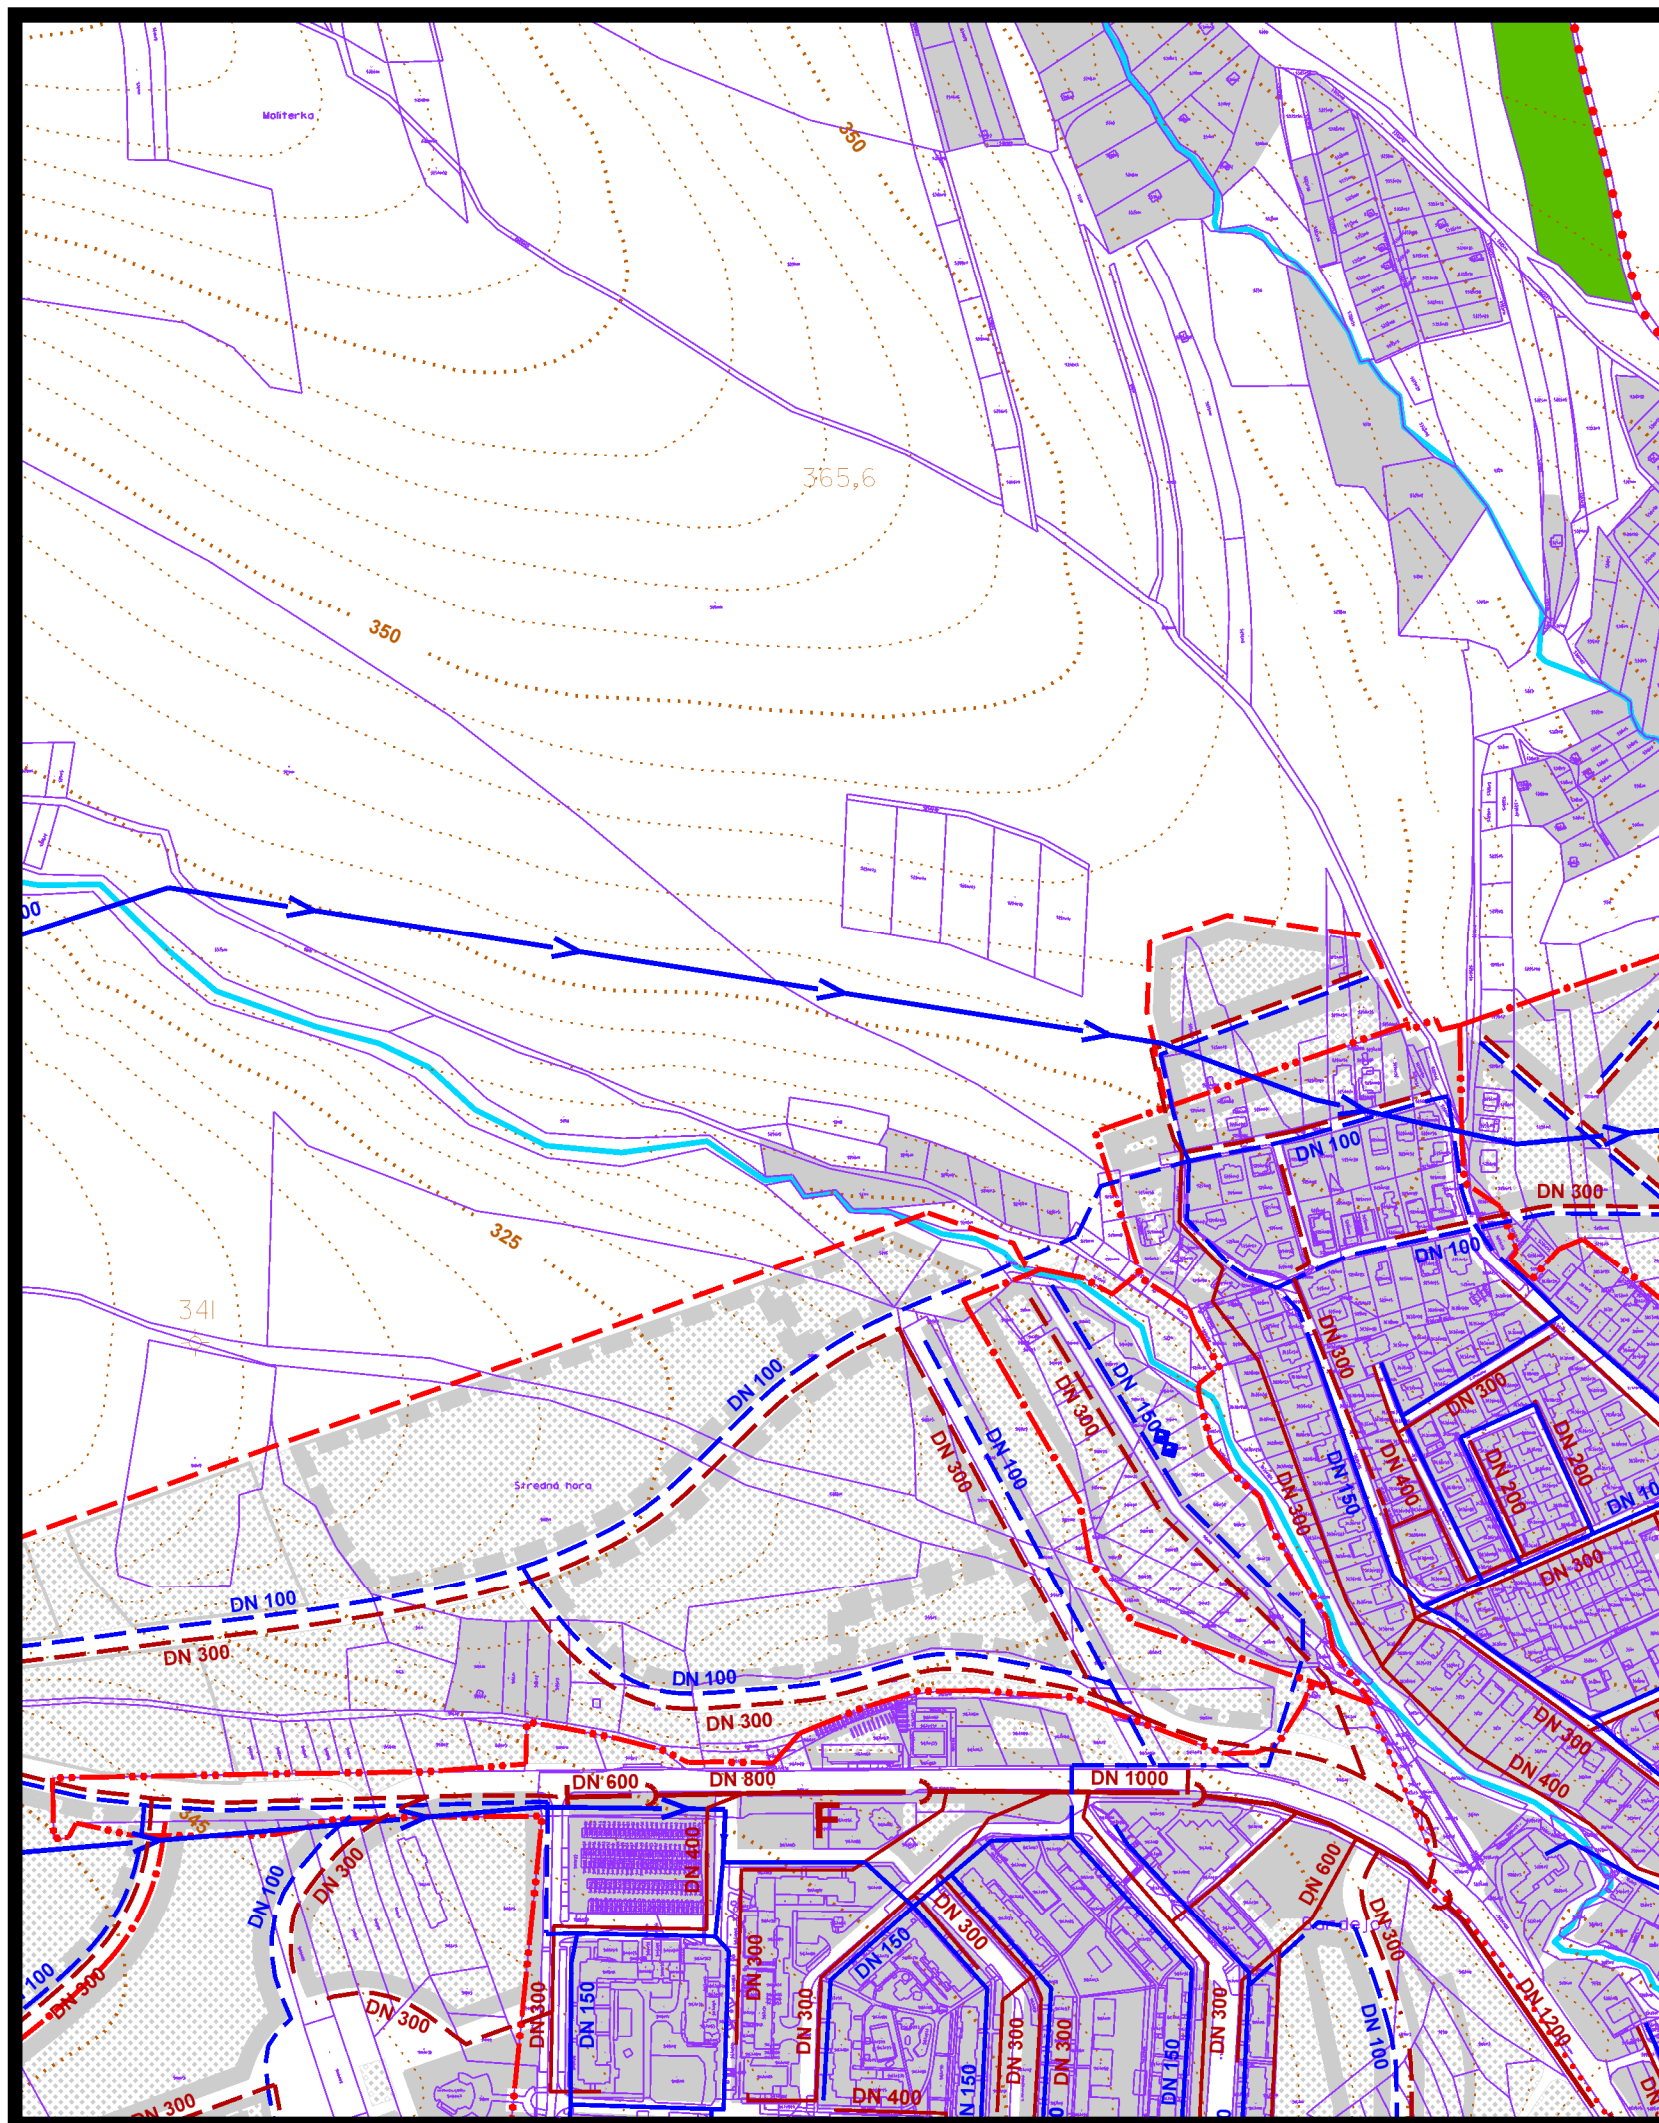

územný plán mesta **Bardejov**



zmena č. 42/2024


lokalita 10,26,28,34,39

5 NÁVRH VEREJNÉHO TECHNICKÉHO VYBAVENIA
VODNÉ HOSPODÁRSTVO **M 1:5000**

túto zmenu územného plánu vypracovala
architektonická kancelária ARKA, spol. s r.o. Košice

hlavný riešiteľ: Ing.arch. Dezider Kovács

dátum vypracovania: 2024

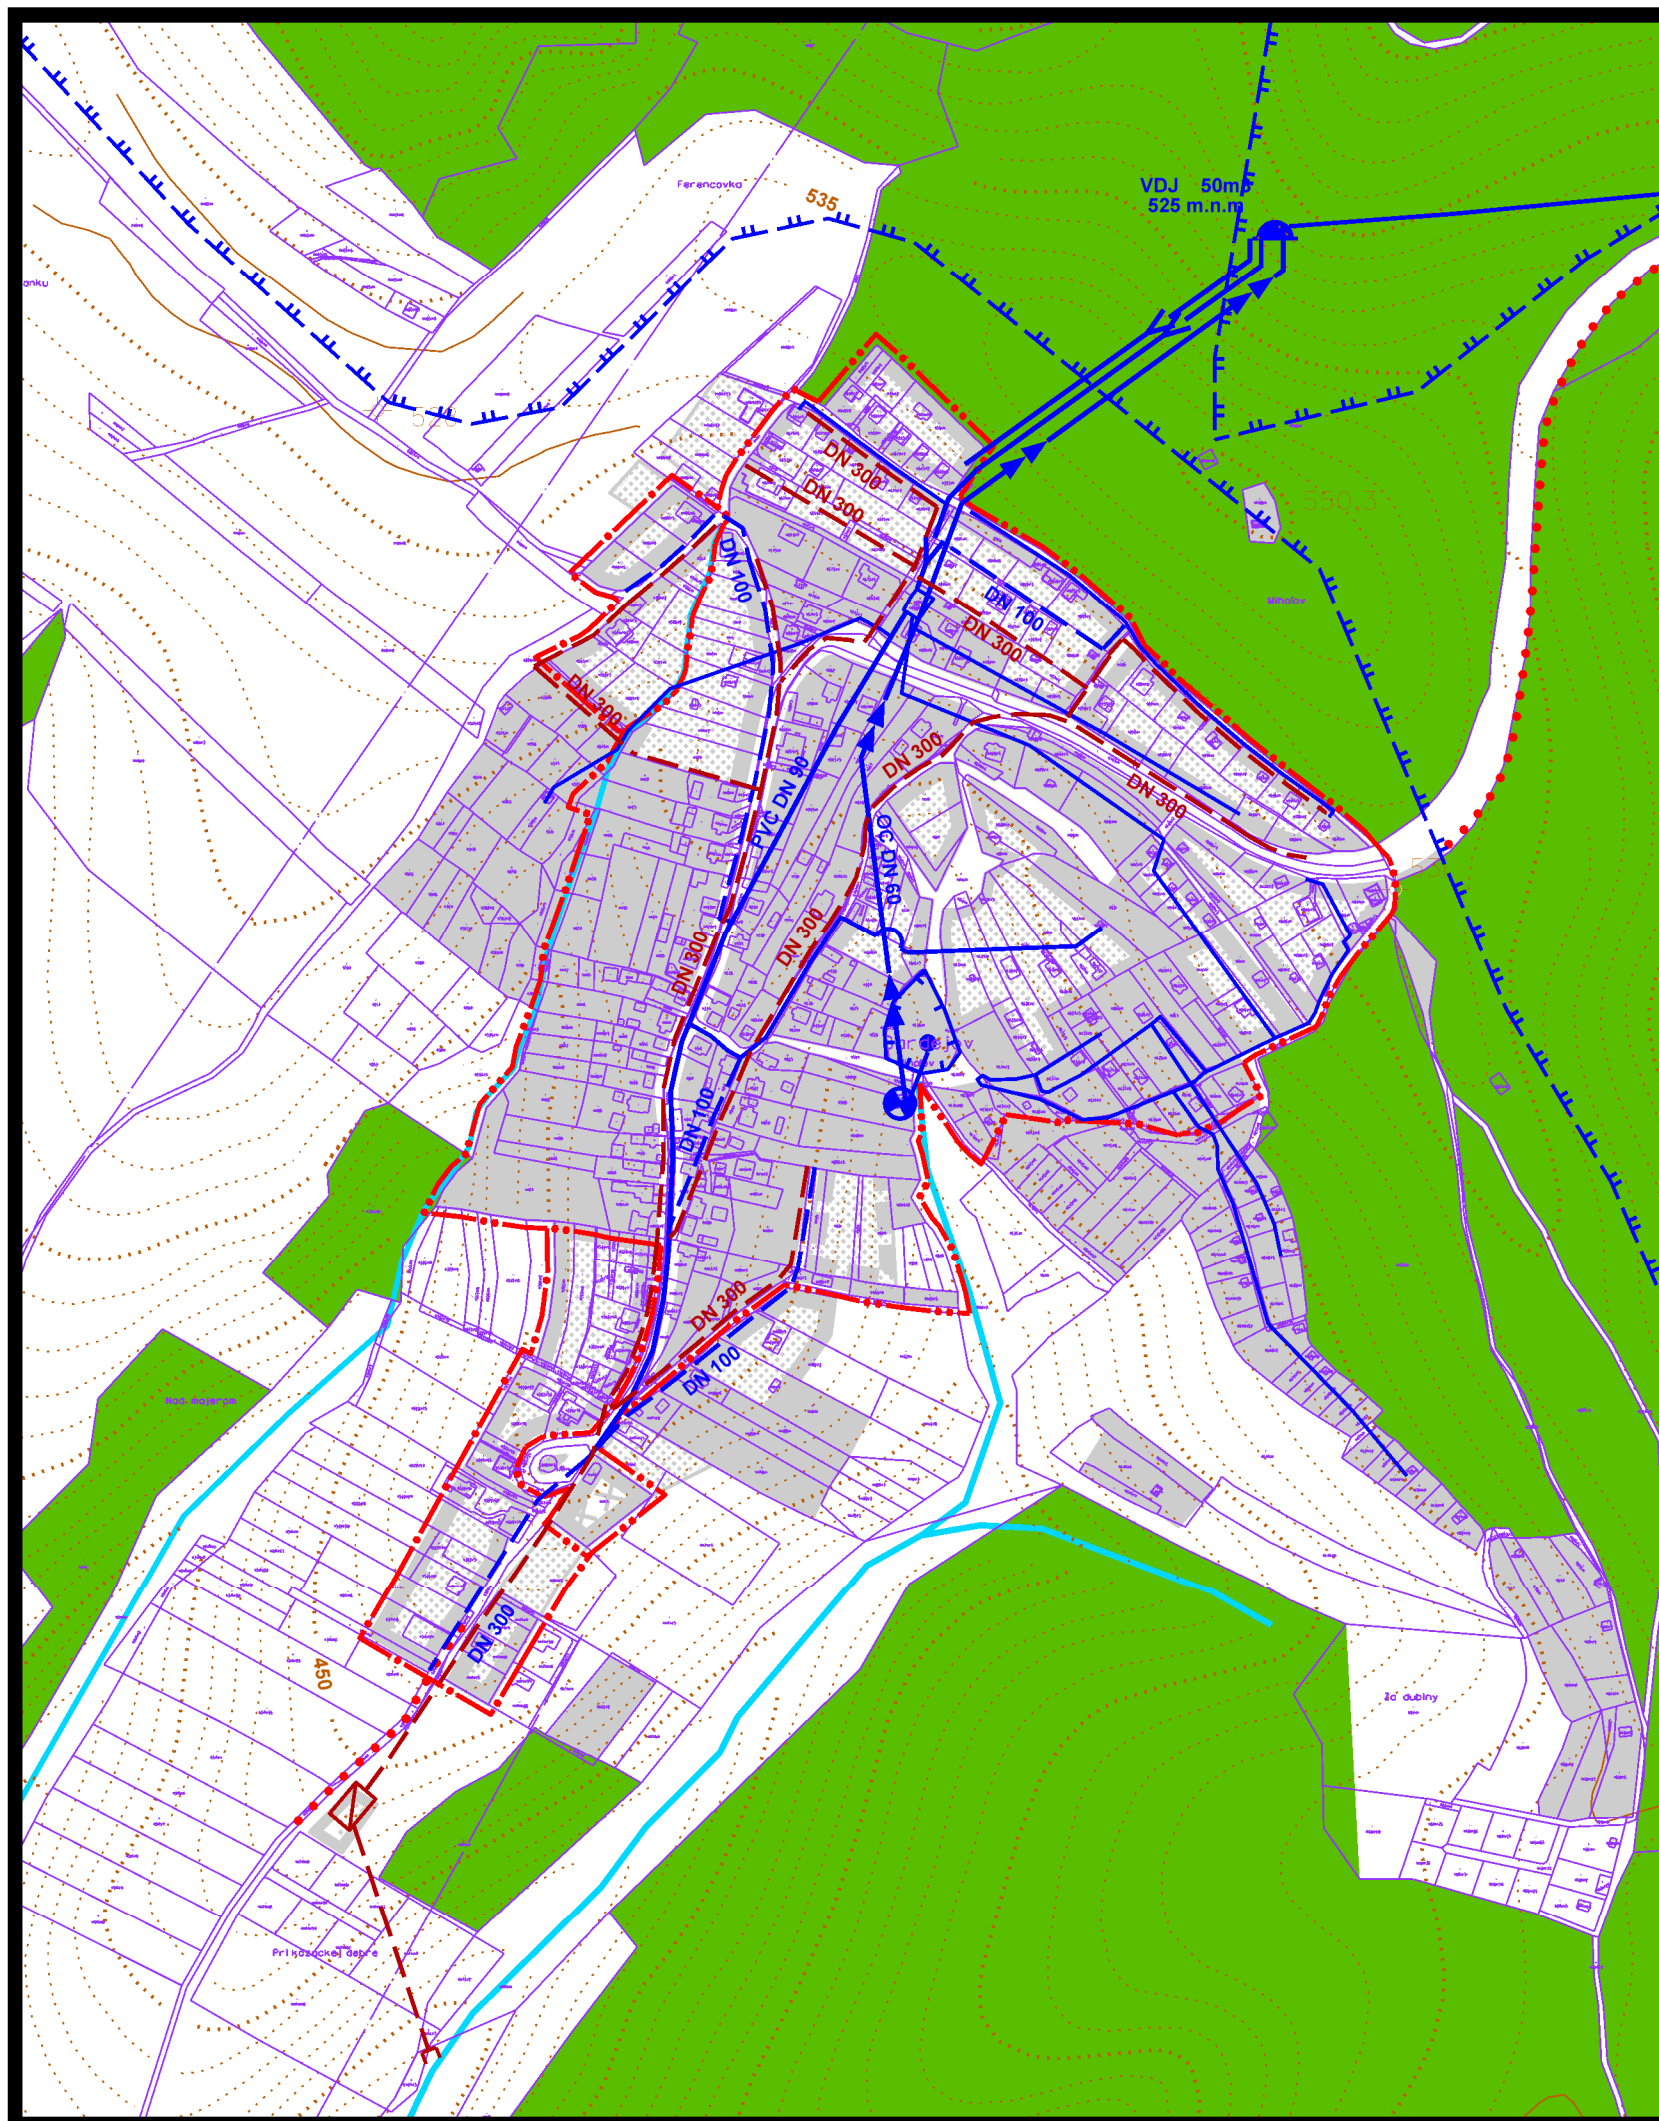

územný plán mesta **Bardejov**



zmena čís. 42/2024


lokalita 12,13,36

5 NÁVRH VEREJNÉHO TECHNICKÉHO VYBAVENIA
VODNÉ HOSPODÁRSTVO **M 1:5000**


túto zmenu územného plánu vypracovala
architektonická kancelária ARKA, spol. s r.o. Košice

hlavný riešiteľ: Ing.arch. Dezider Kovács

dátum vypracovania: 2024

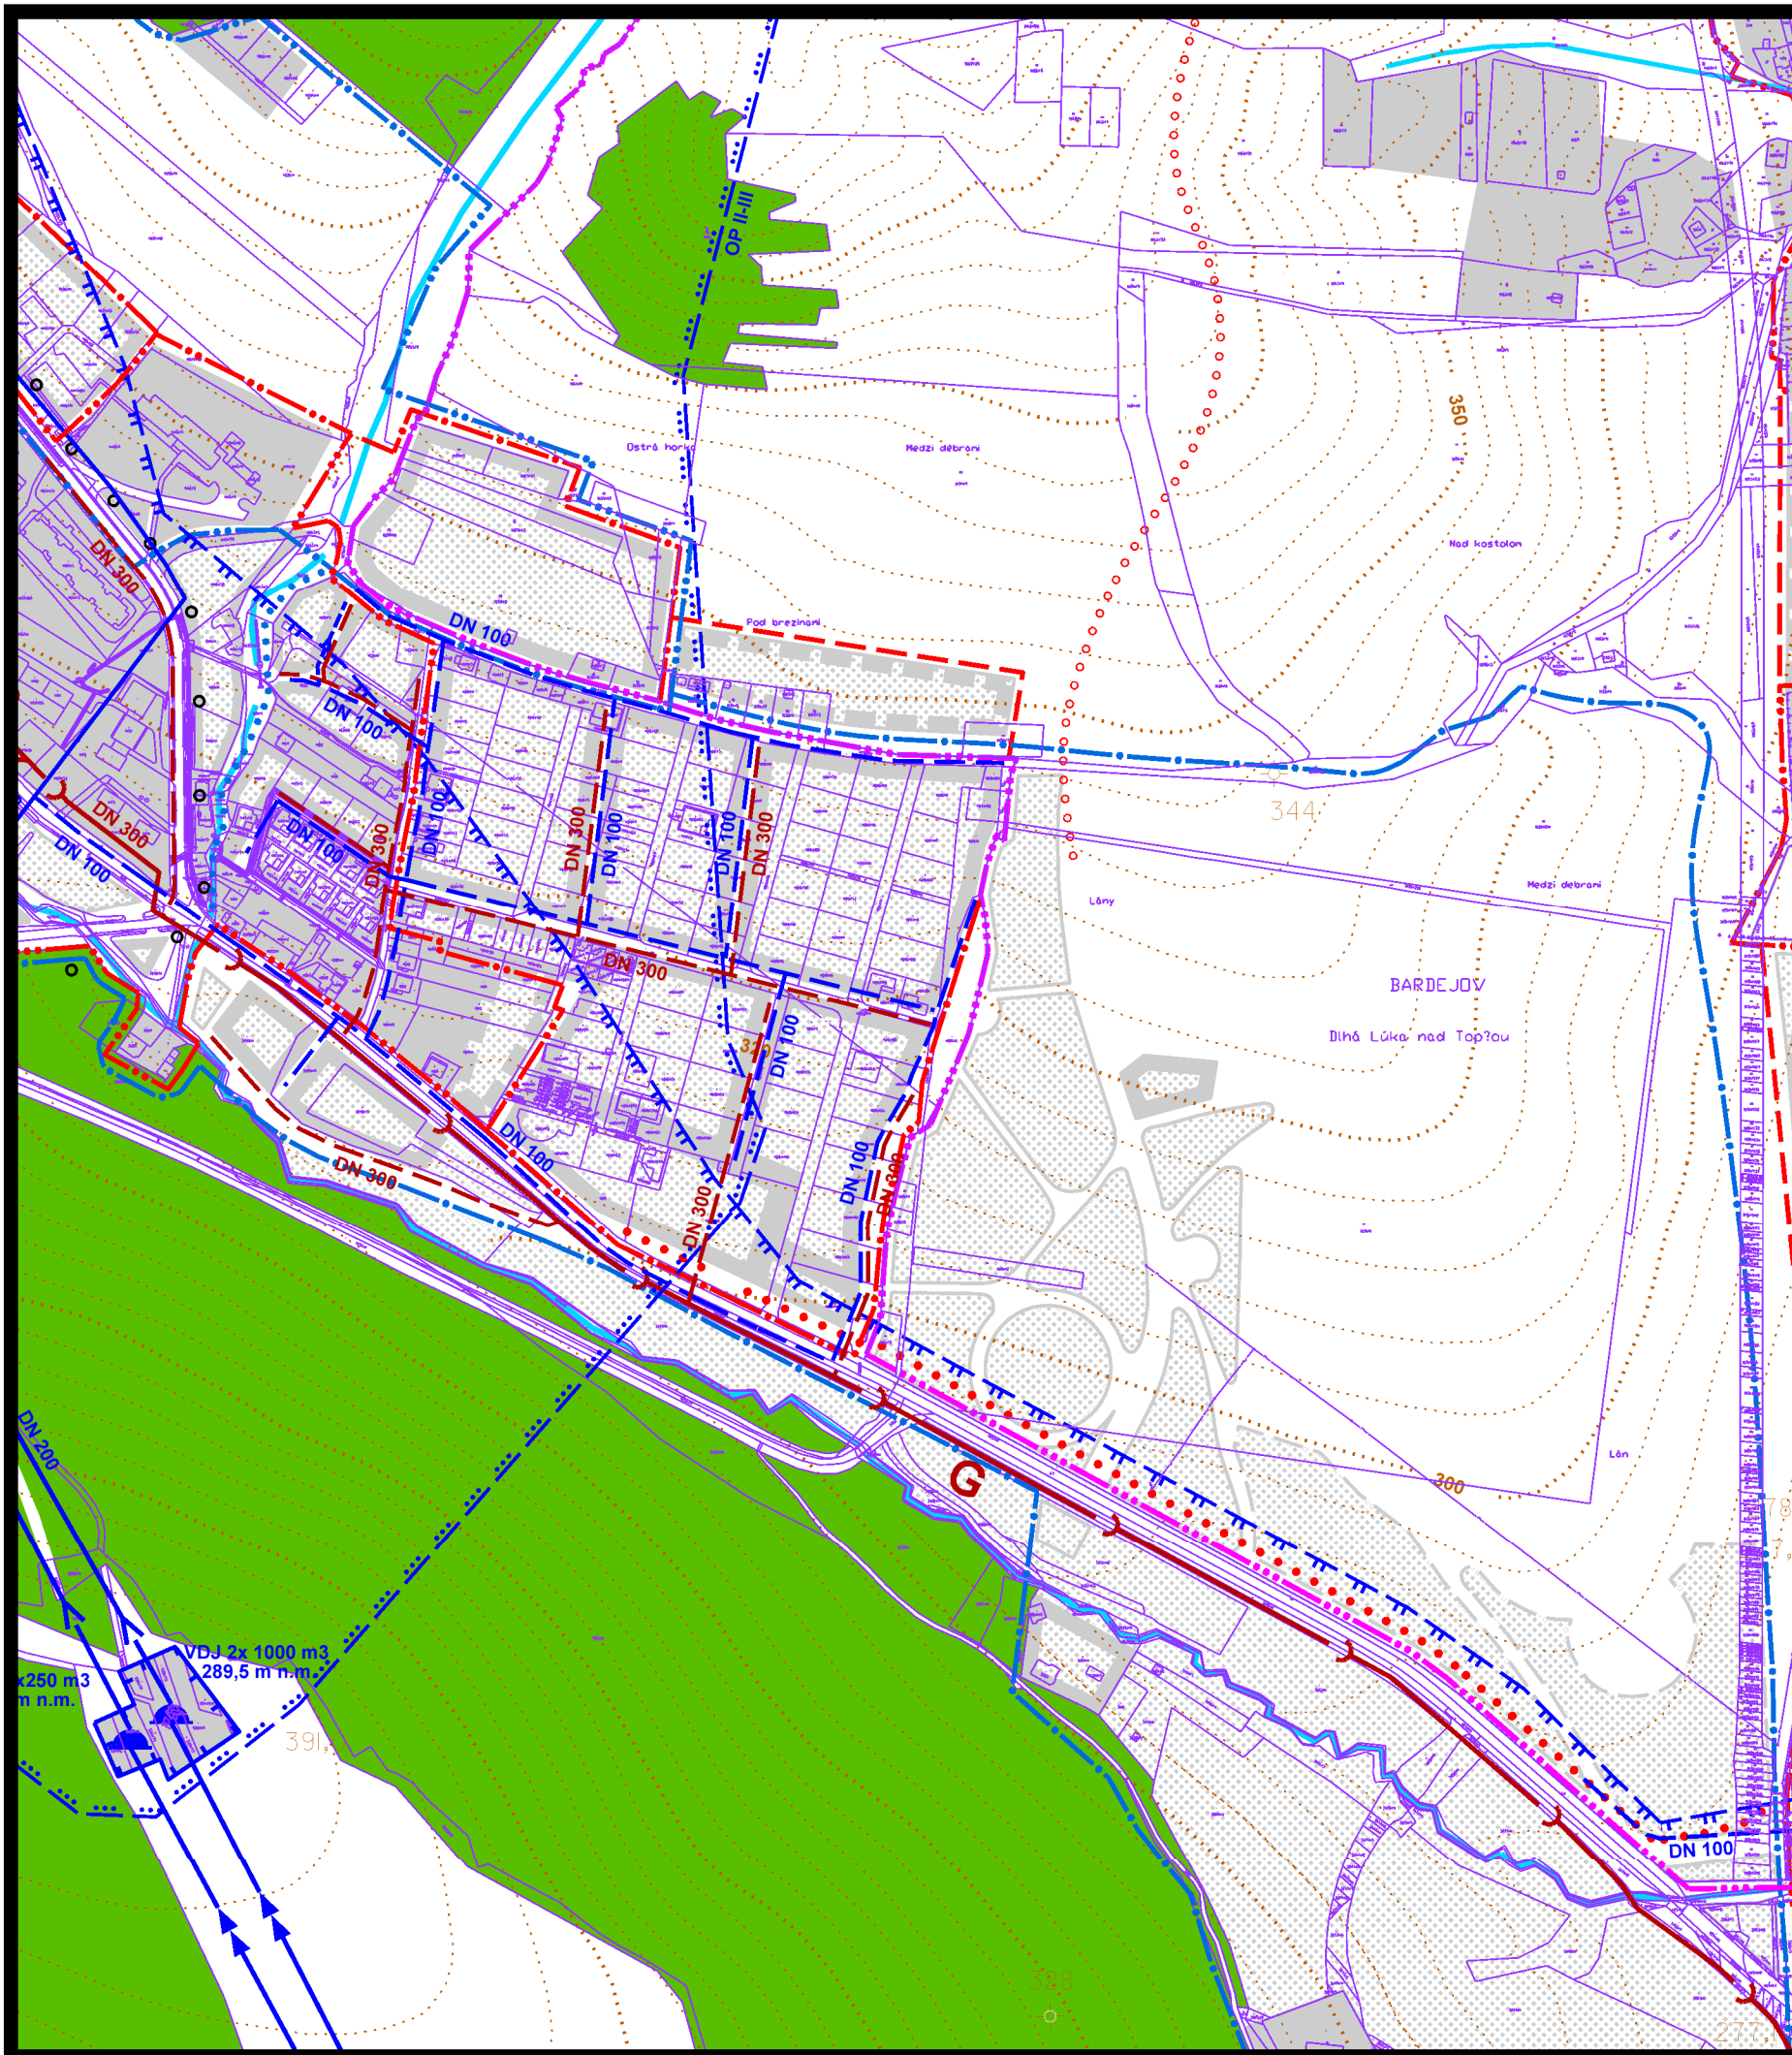

územný plán mesta **Bardejov**

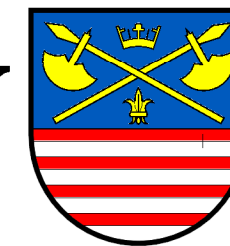

zmena čí. 42/2024


lokalita 20

**5 NÁVRH VEREJNÉHO TECHNICKÉHO VYBAVENIA
VODNÉ HOSPODÁRSTVO
M 1:5000**

túto zmenu územného plánu vypracovala
architektonická kancelária ARKA, spol. s r.o. Košice

hlavný riešiteľ: Ing.arch. Dezider Kovács

dátum vypracovania: 2024

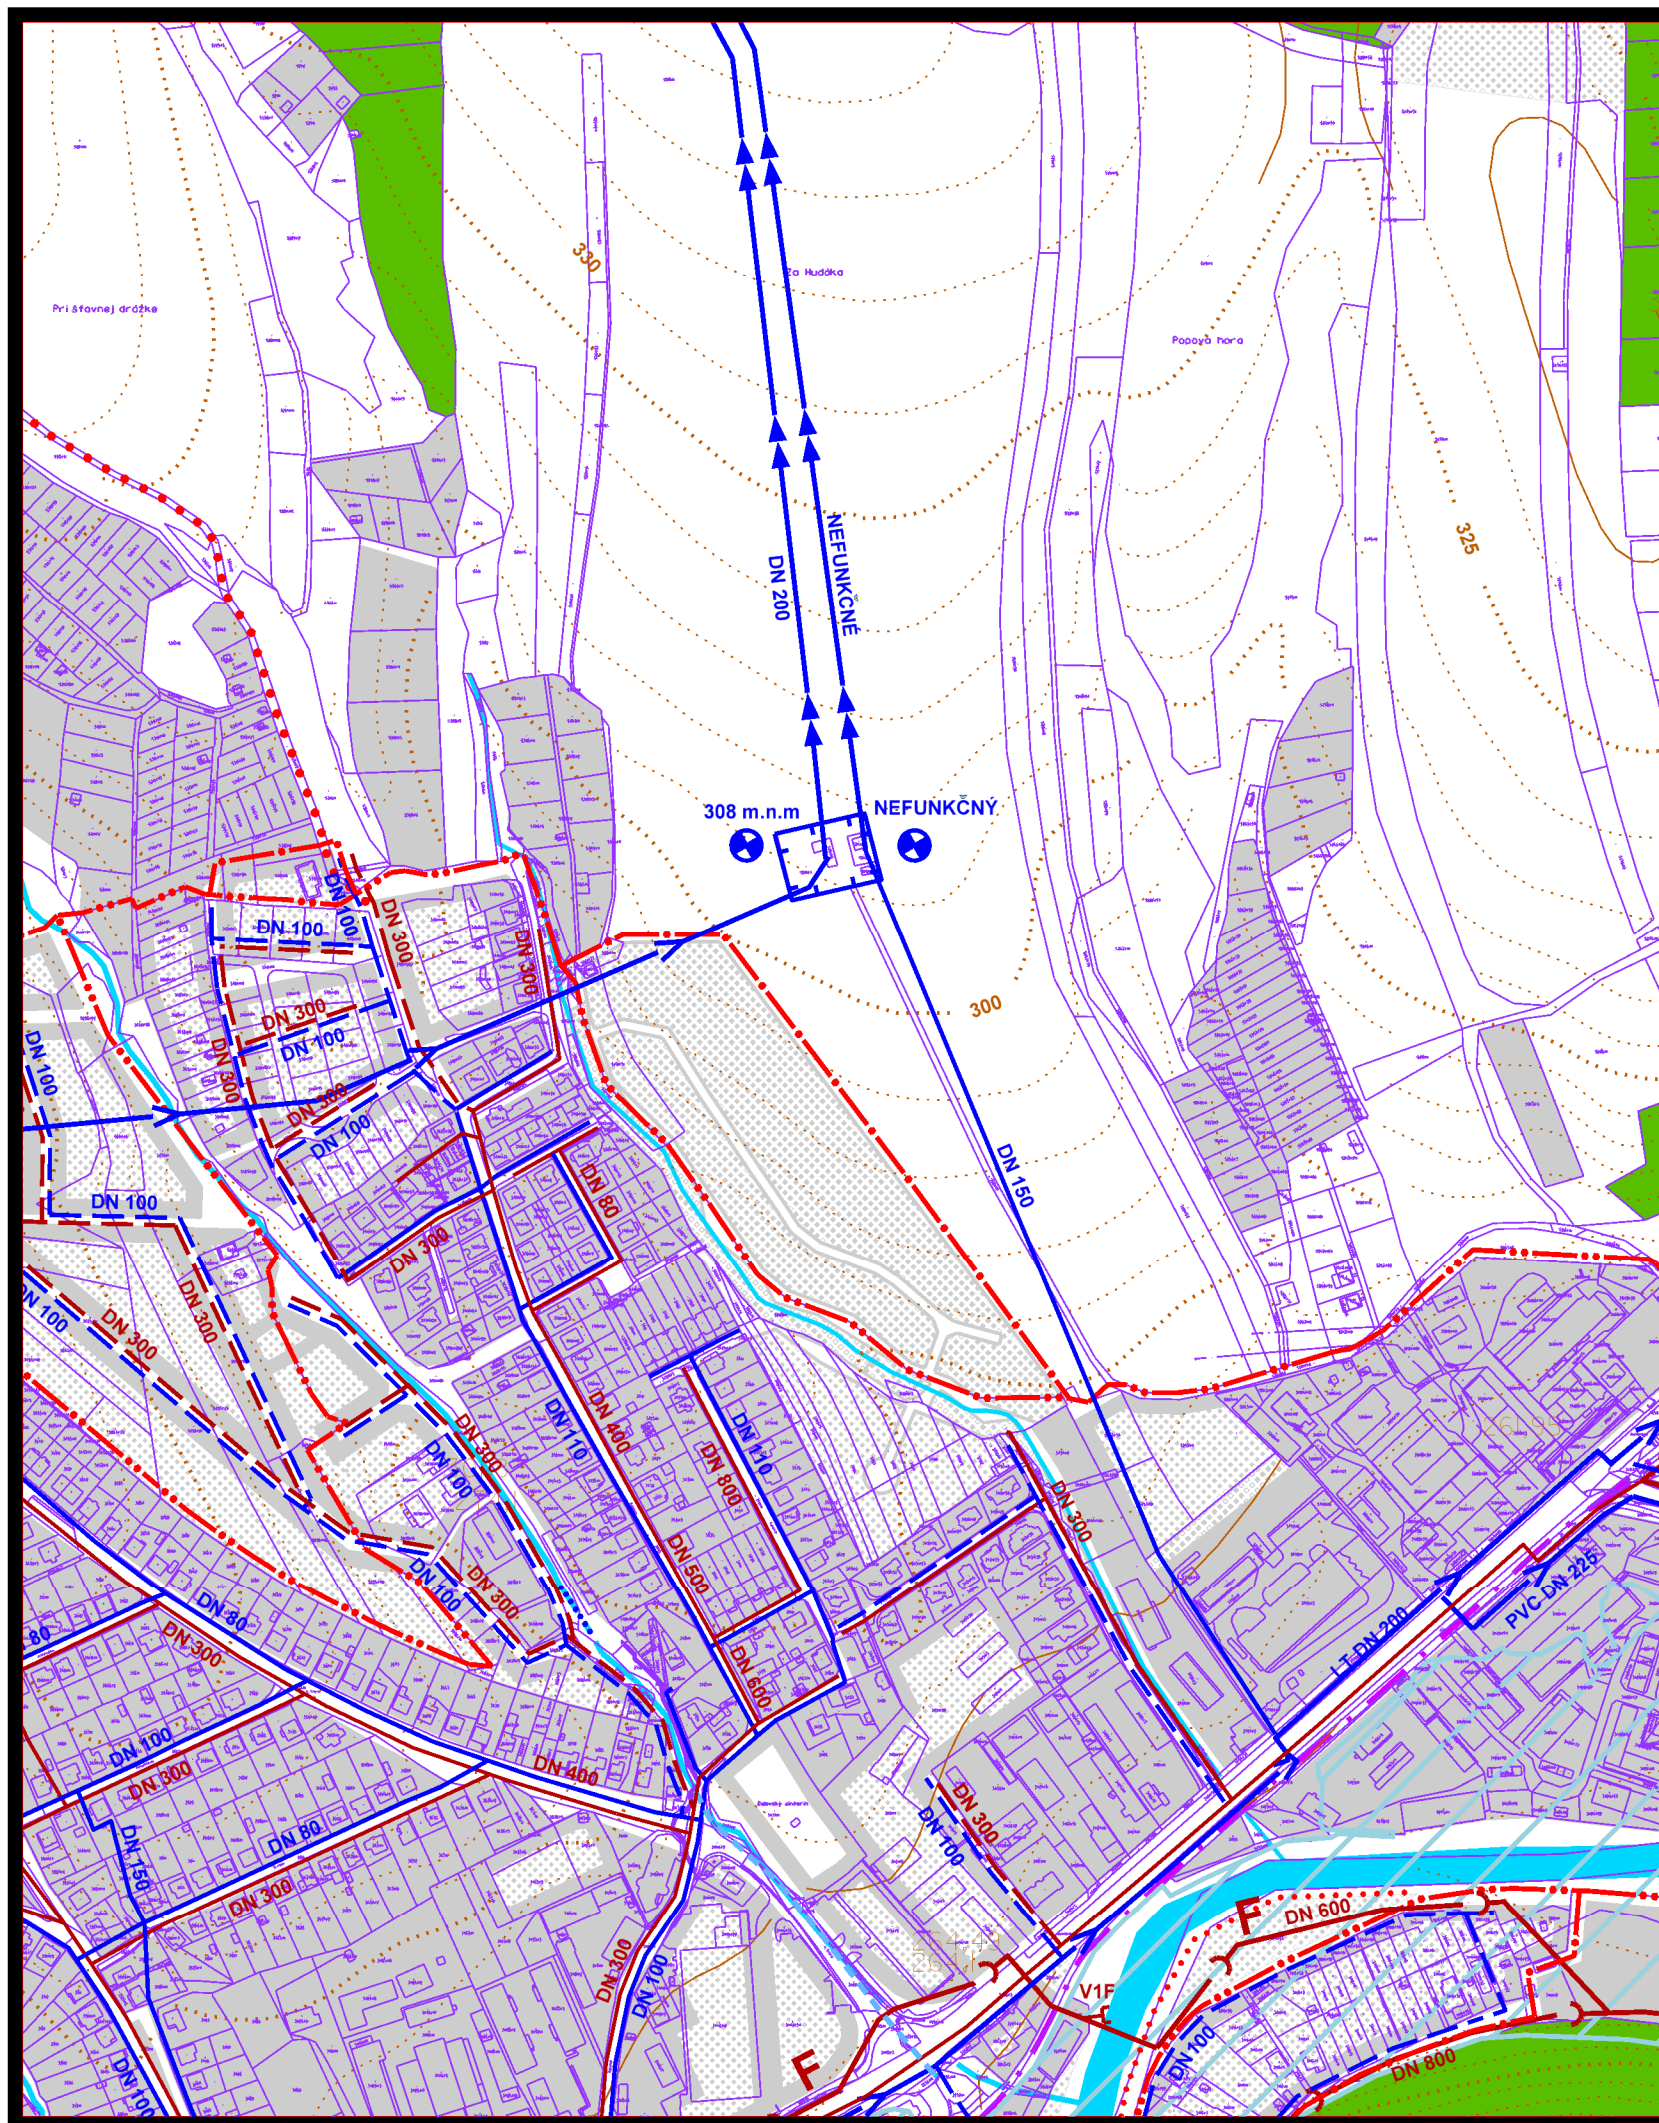

územný plán mesta **Bardejov**



zmena čí. 42/2024


lokalita 21,38

5 NÁVRH VEREJNÉHO TECHNICKÉHO VYBAVENIA
VODNÉ HOSPODÁRSTVO **M 1:5000**

túto zmenu územného plánu vypracovala
architektonická kancelária ARKA, spol. s r.o. Košice

hlavný riešiteľ: Ing.arch. Dezider Kovács

dátum vypracovania: 2024

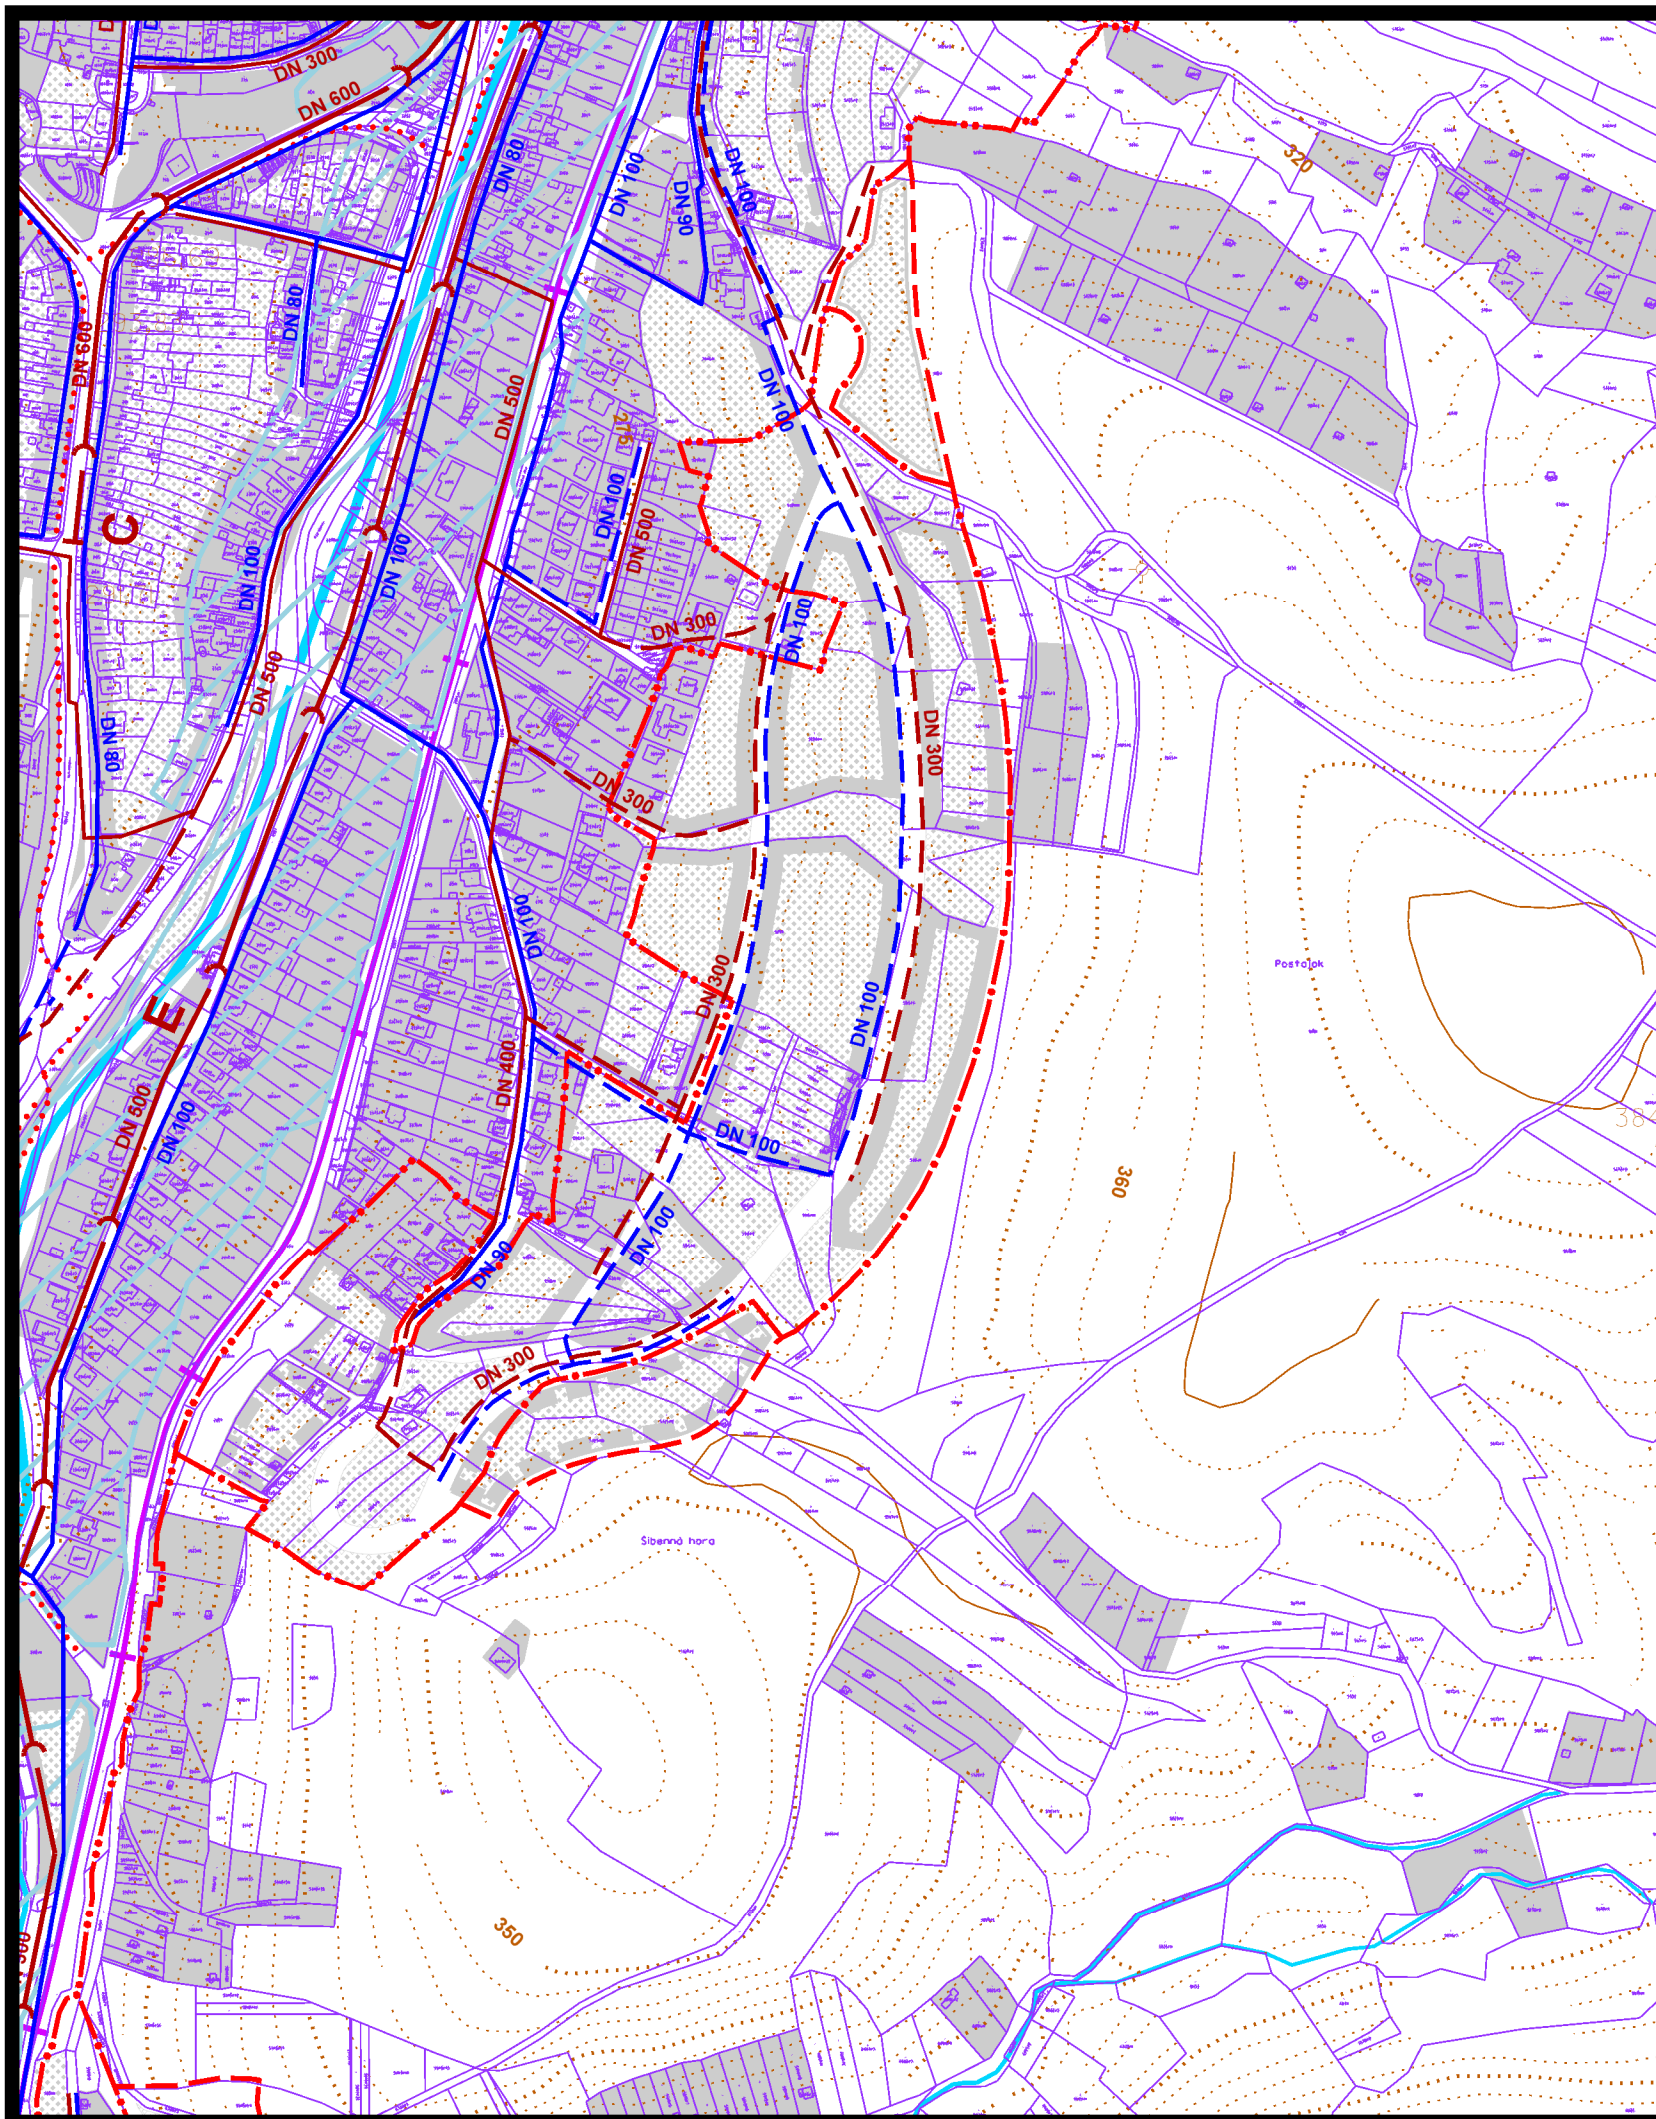

územný plán mesta **Bardejov**



zmena č. 42/2024


lokalita 32,33

5 NÁVRH VEREJNÉHO TECHNICKÉHO VYBAVENIA
VODNÉ HOSPODÁRSTVO **M 1:5000**


túto zmenu územného plánu vypracovala
architektonická kancelária ARKA, spol. s r.o. Košice

hlavný riešiteľ: Ing.arch. Dezider Kovács

dátum vypracovania: 2024

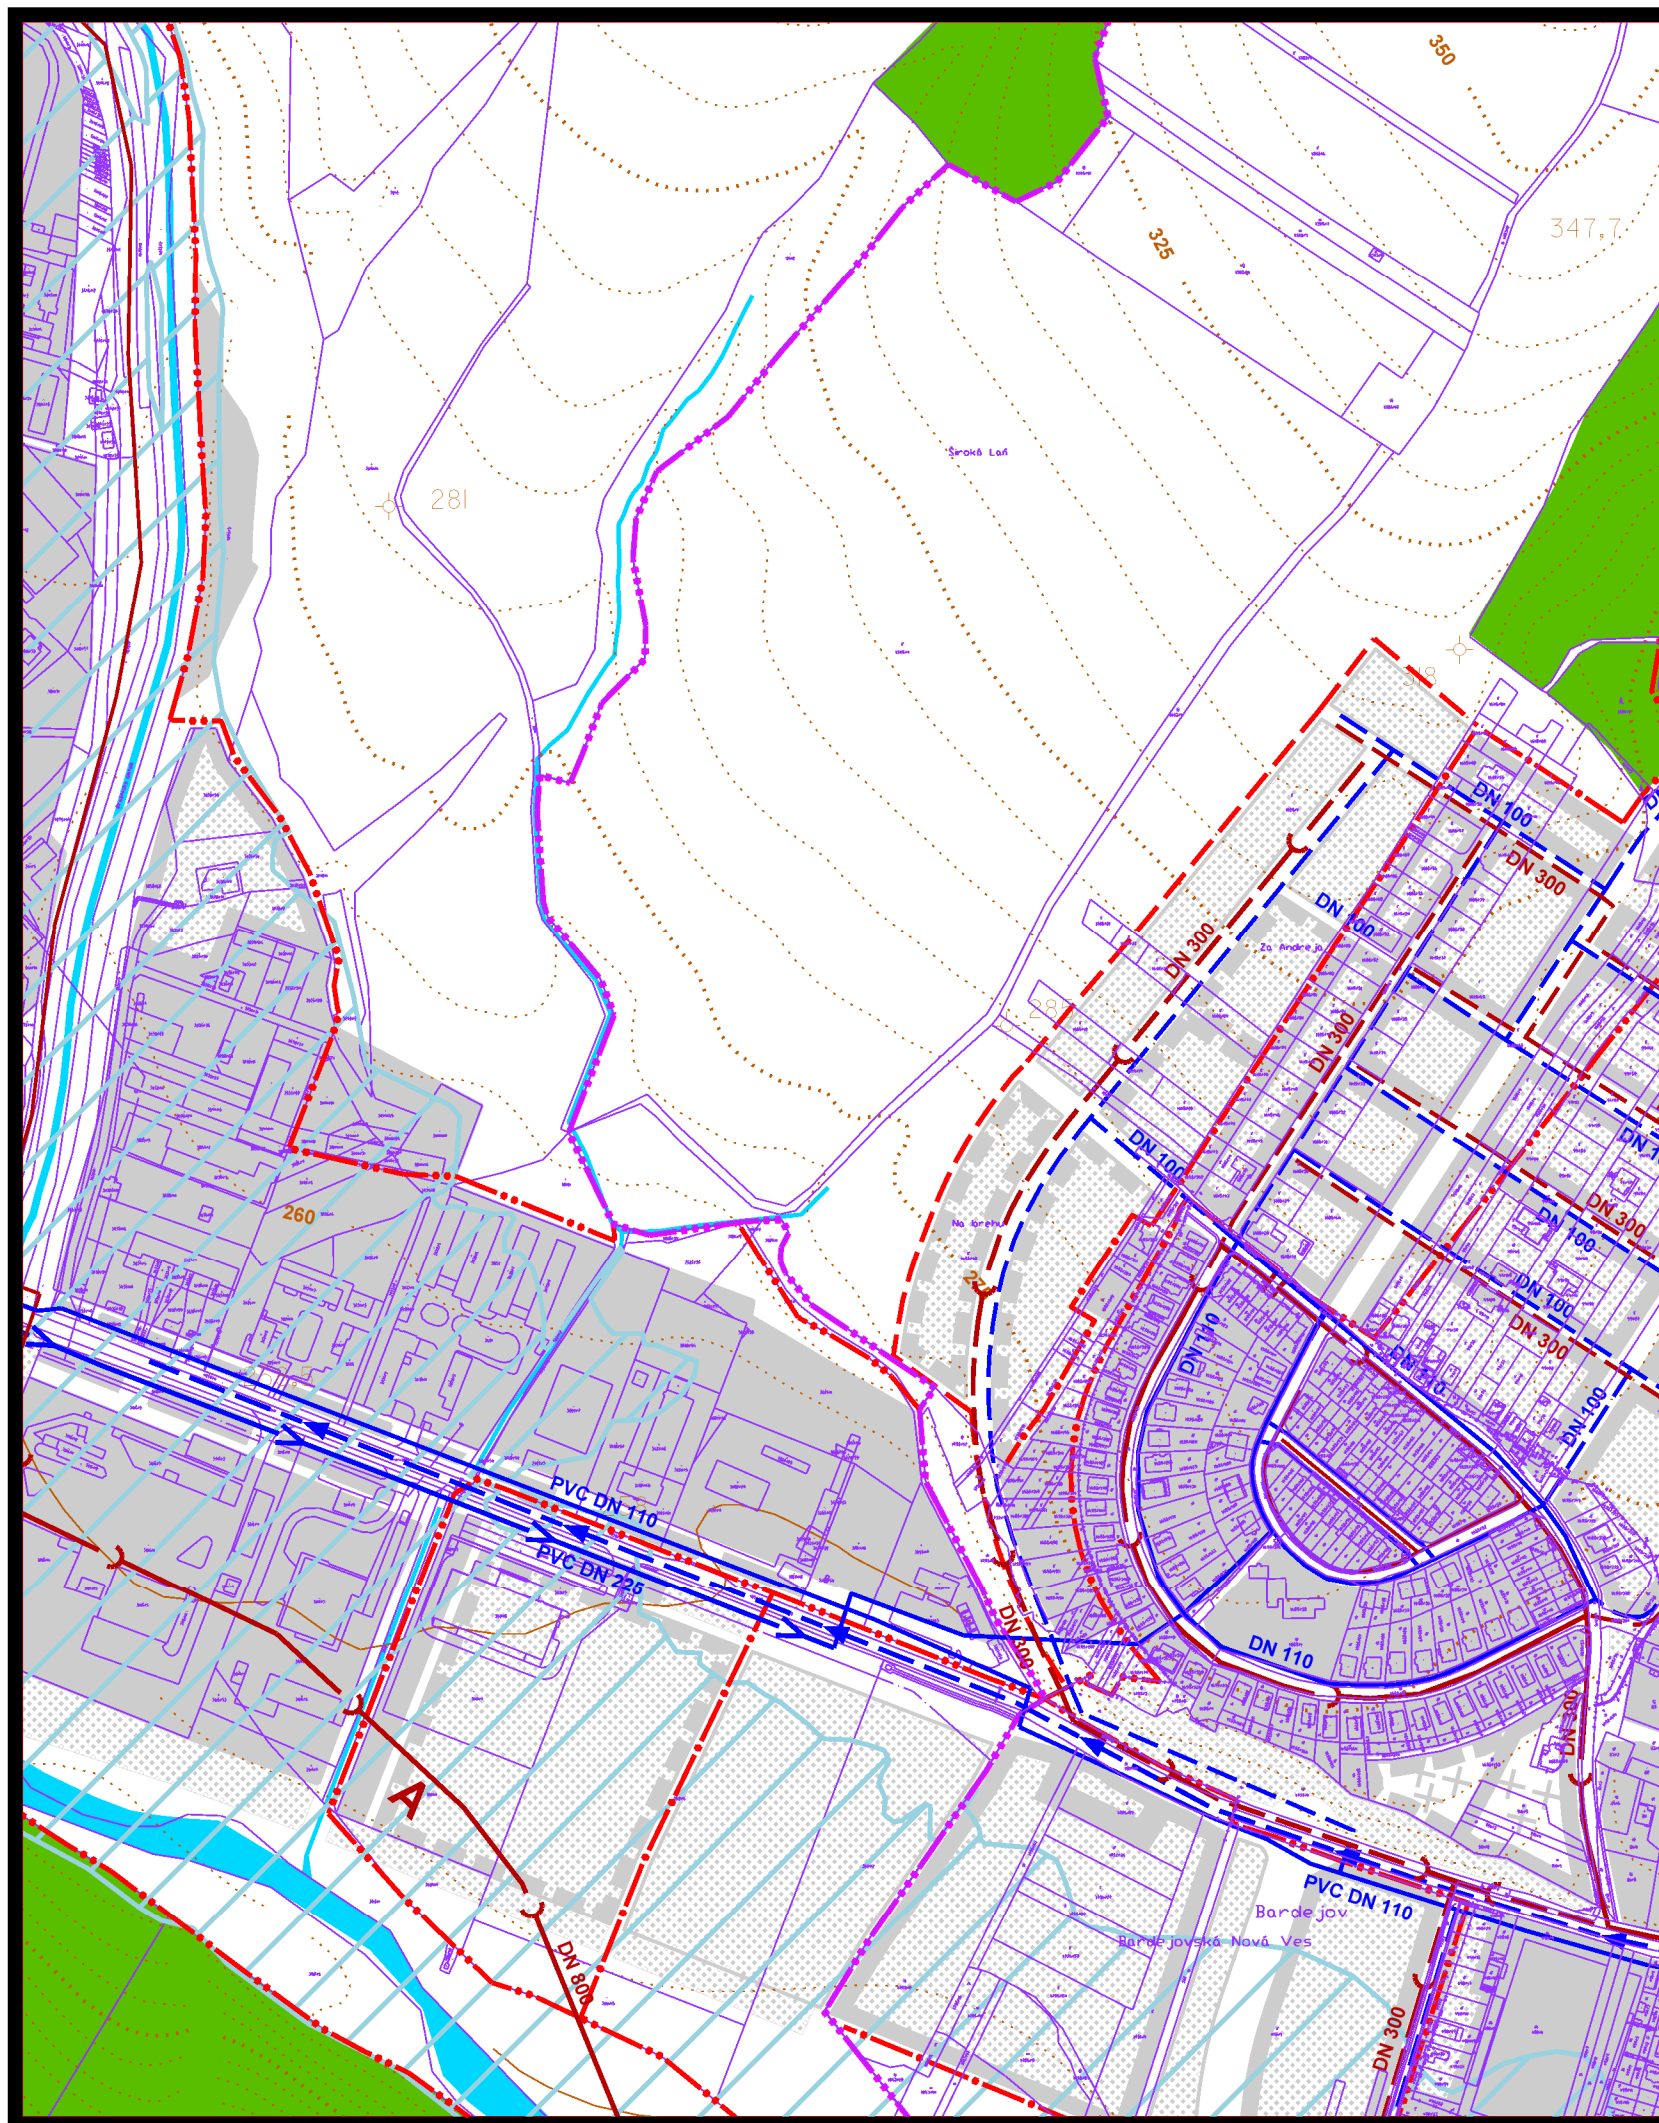

územný plán mesta **Bardejov**

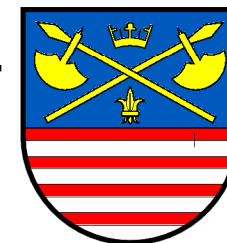

zmena čí. 42/2024


lokalita 40

5 NÁVRH VEREJNÉHO TECHNICKÉHO VYBAVENIA
VODNÉ HOSPODÁRSTVO **M 1:5000**


túto zmenu územného plánu vypracovala
architektonická kancelária ARKA, spol. s r.o. Košice

hlavný riešiteľ: Ing.arch. Dezider Kovács

dátum vypracovania: 2024

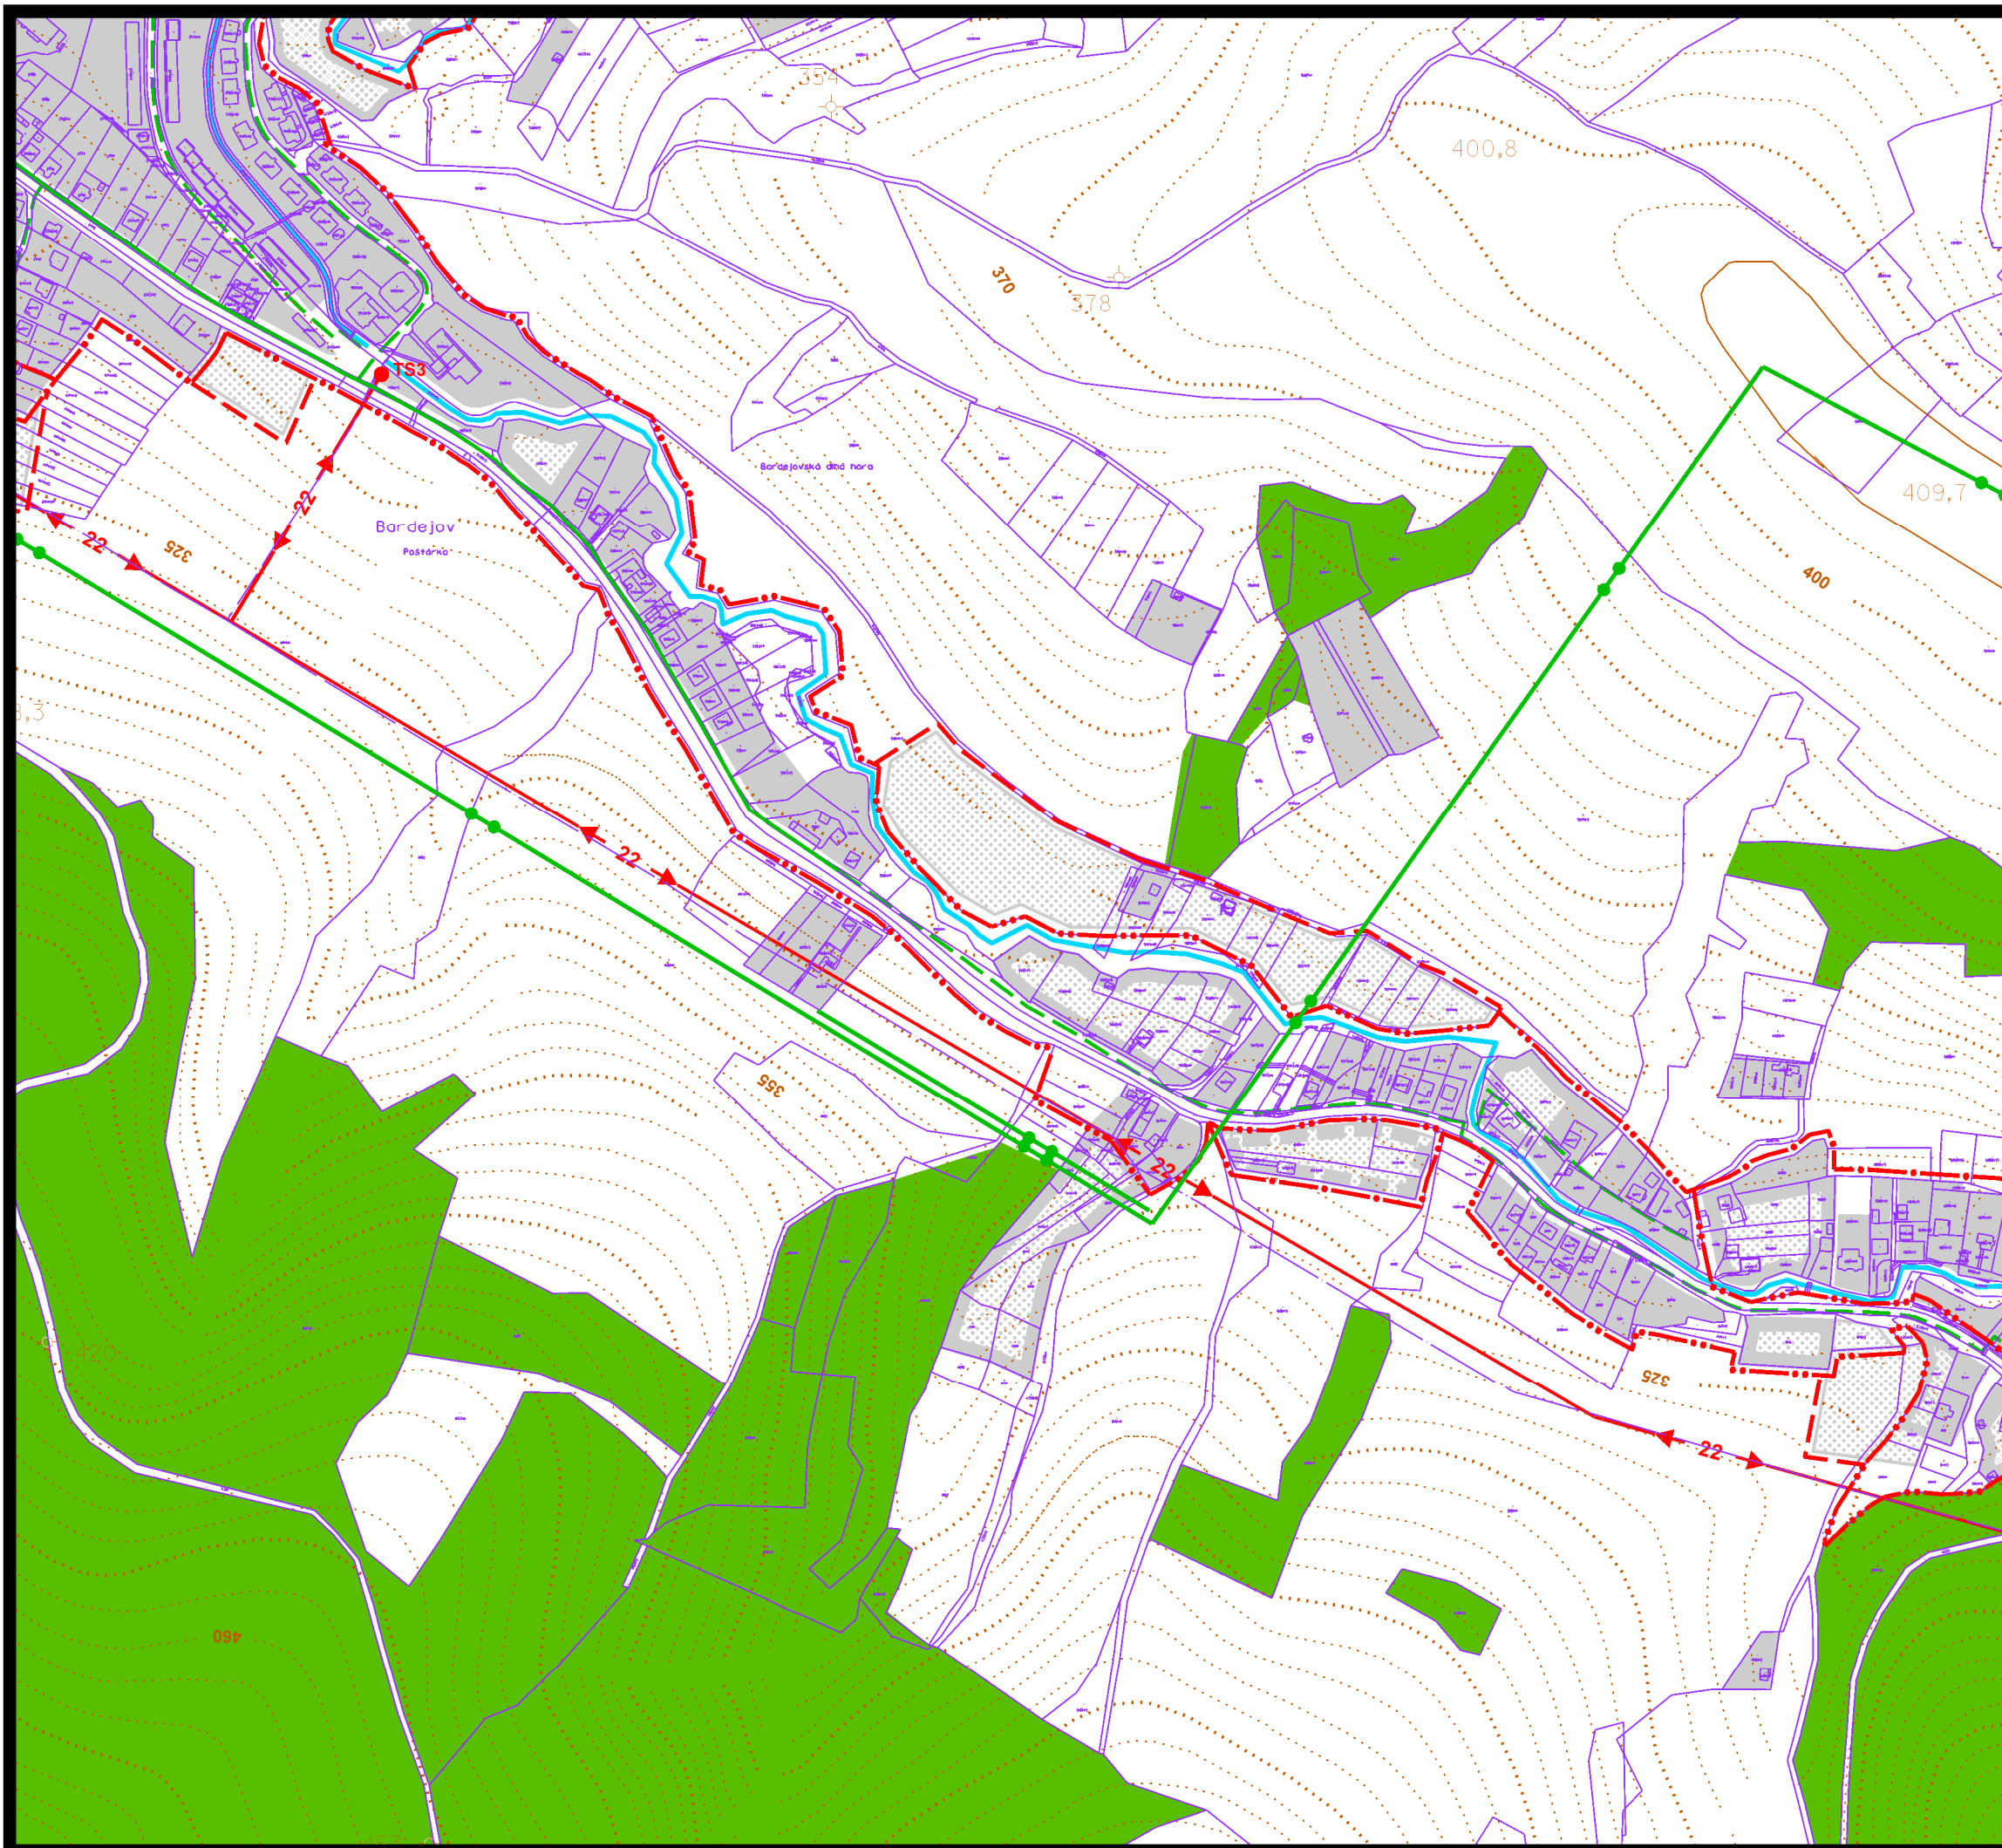

územný plán mesta **Bardejov**

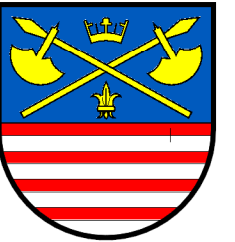

z m e n a čís. 42/2024


l o k a l i t a 3,17,23

**6 NÁVRH VEREJNÉHO TECHNICKÉHO VYBAVENIA
ENERGETIKA A SPOJE M 1:5000**


túto zmenu územného plánu vypracovala
architektonická kancelária ARKA, spol. s r.o. Košice

hlavný riešiteľ: Ing.arch. Dezider Kovács

dátum vypracovania: 2024

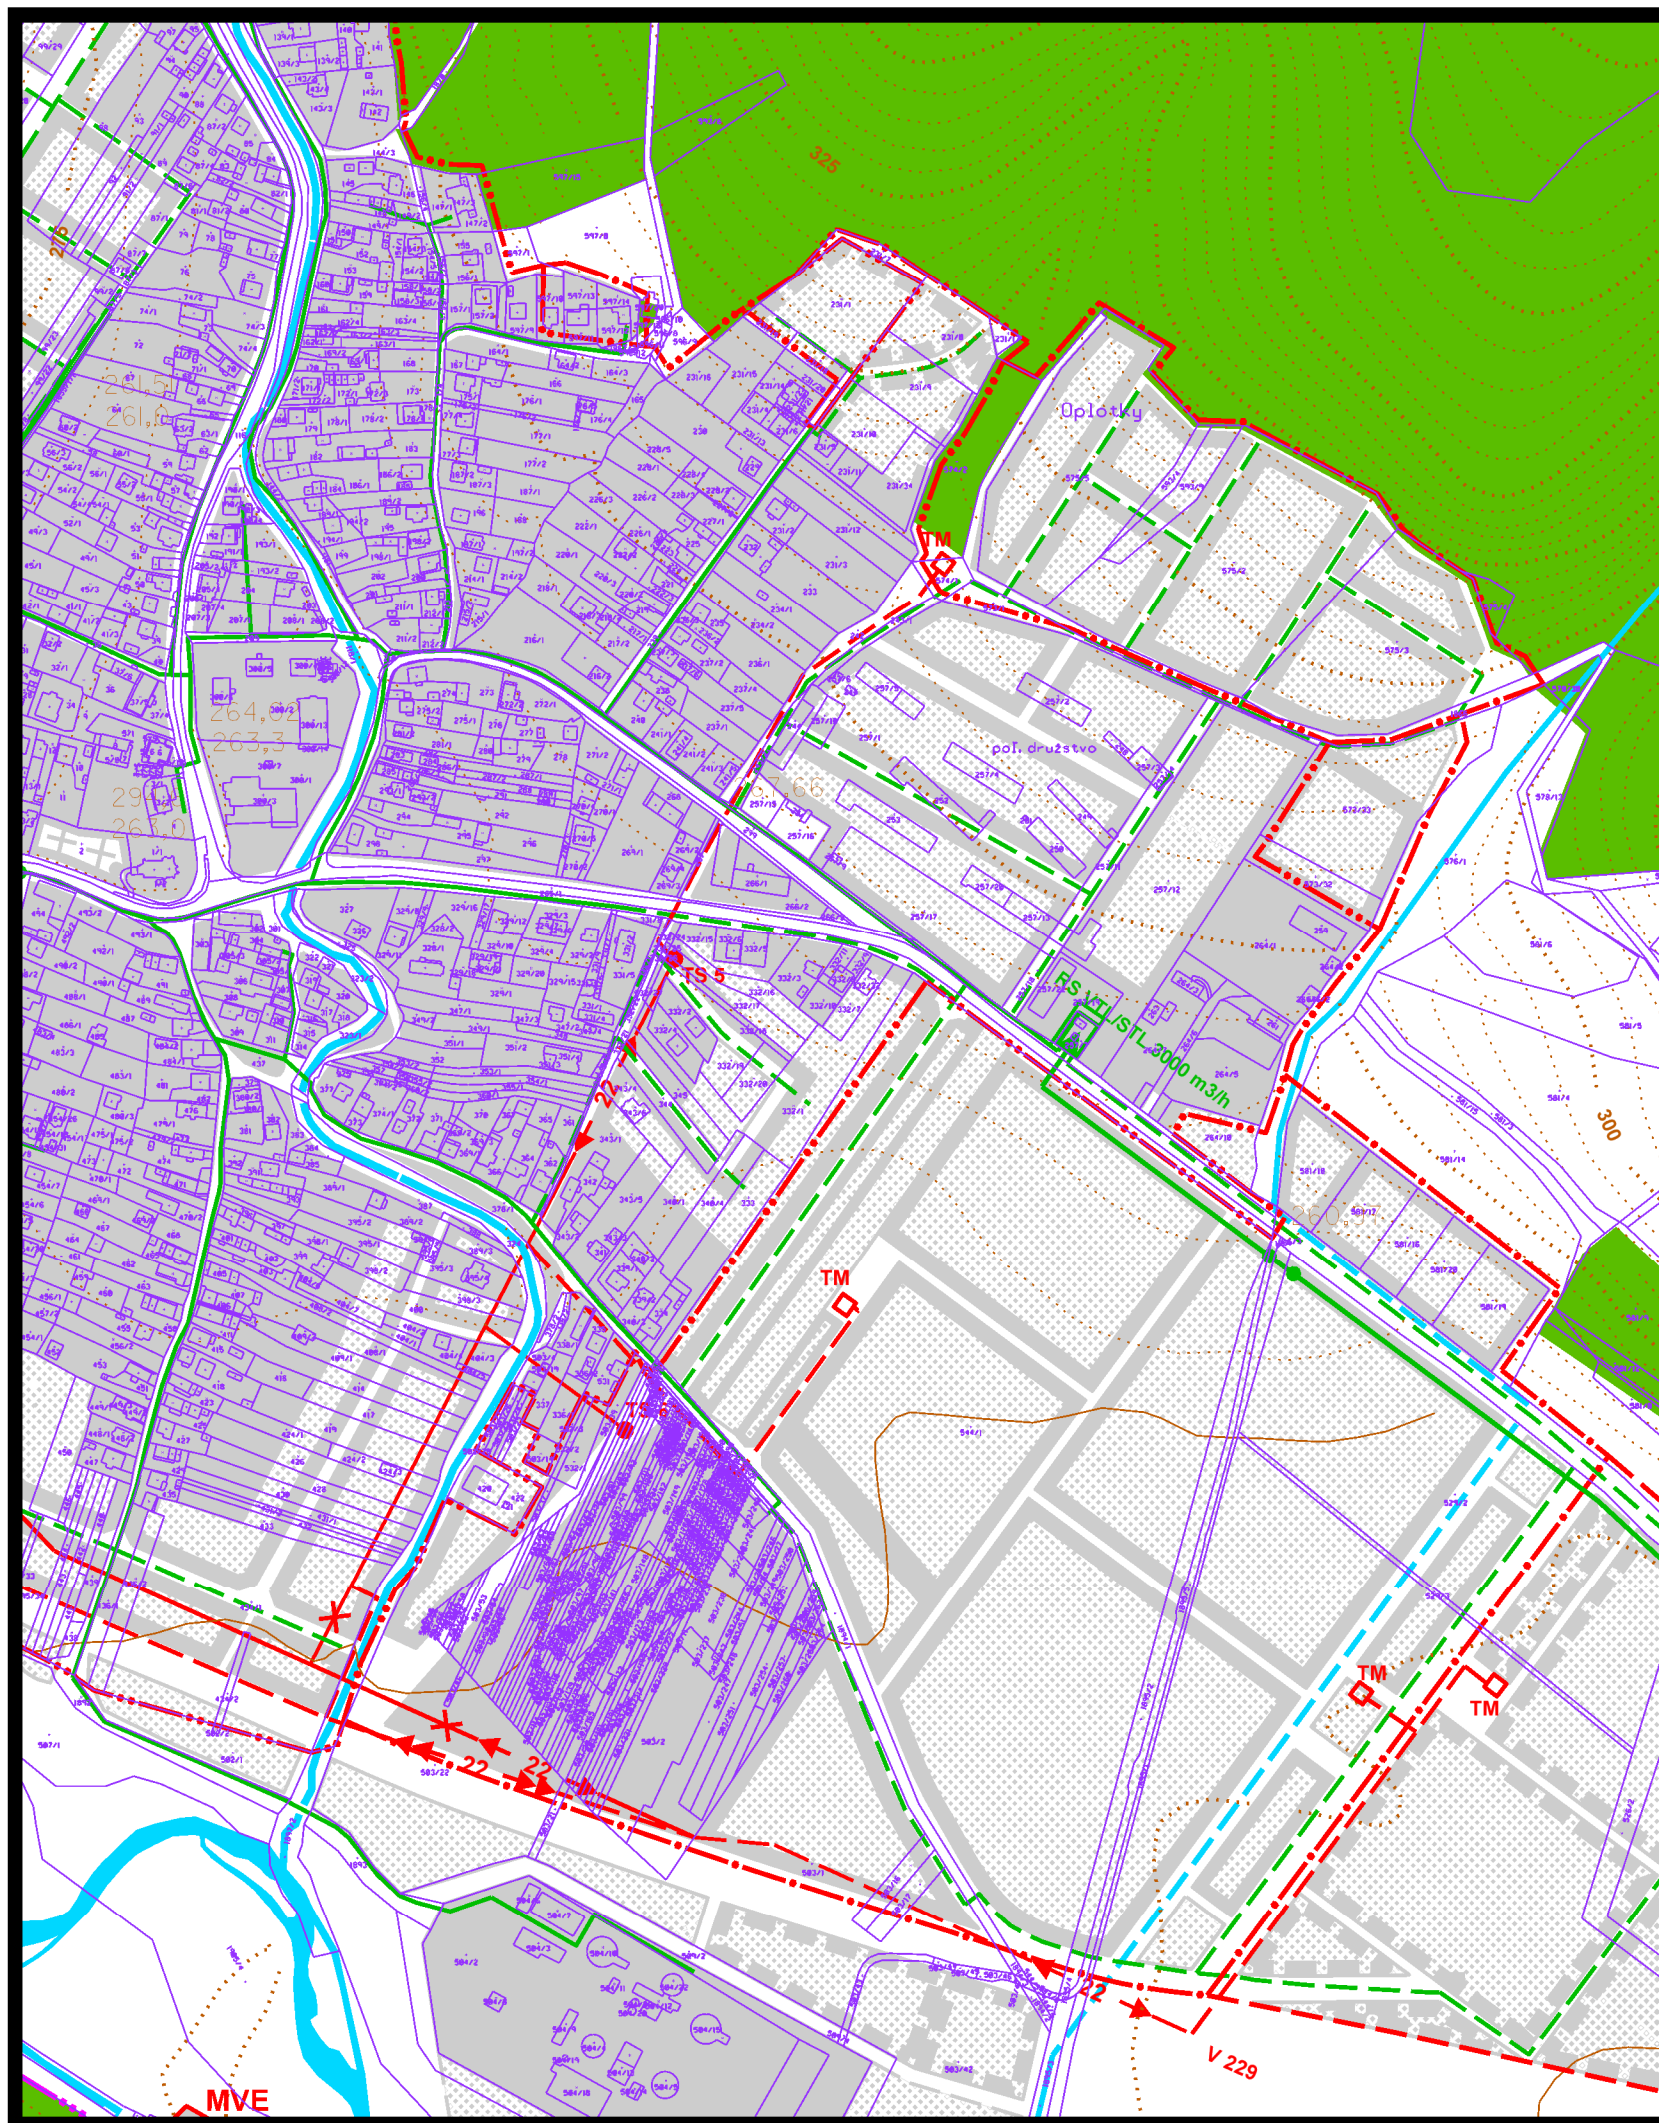

územný plán mesta **Bardejov**

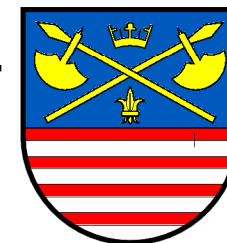

zmena č. 42/2024


lokalita 8,25

**6 NÁVRH VEREJNÉHO TECHNICKÉHO VYBAVENIA
ENERGETIKA A SPOJE**
M 1:5000


túto zmenu územného plánu vypracovala
architektonická kancelária ARKA, spol. s r.o. Košice

hlavný riešiteľ: Ing.arch. Dezider Kovács

dátum vypracovania: 2024

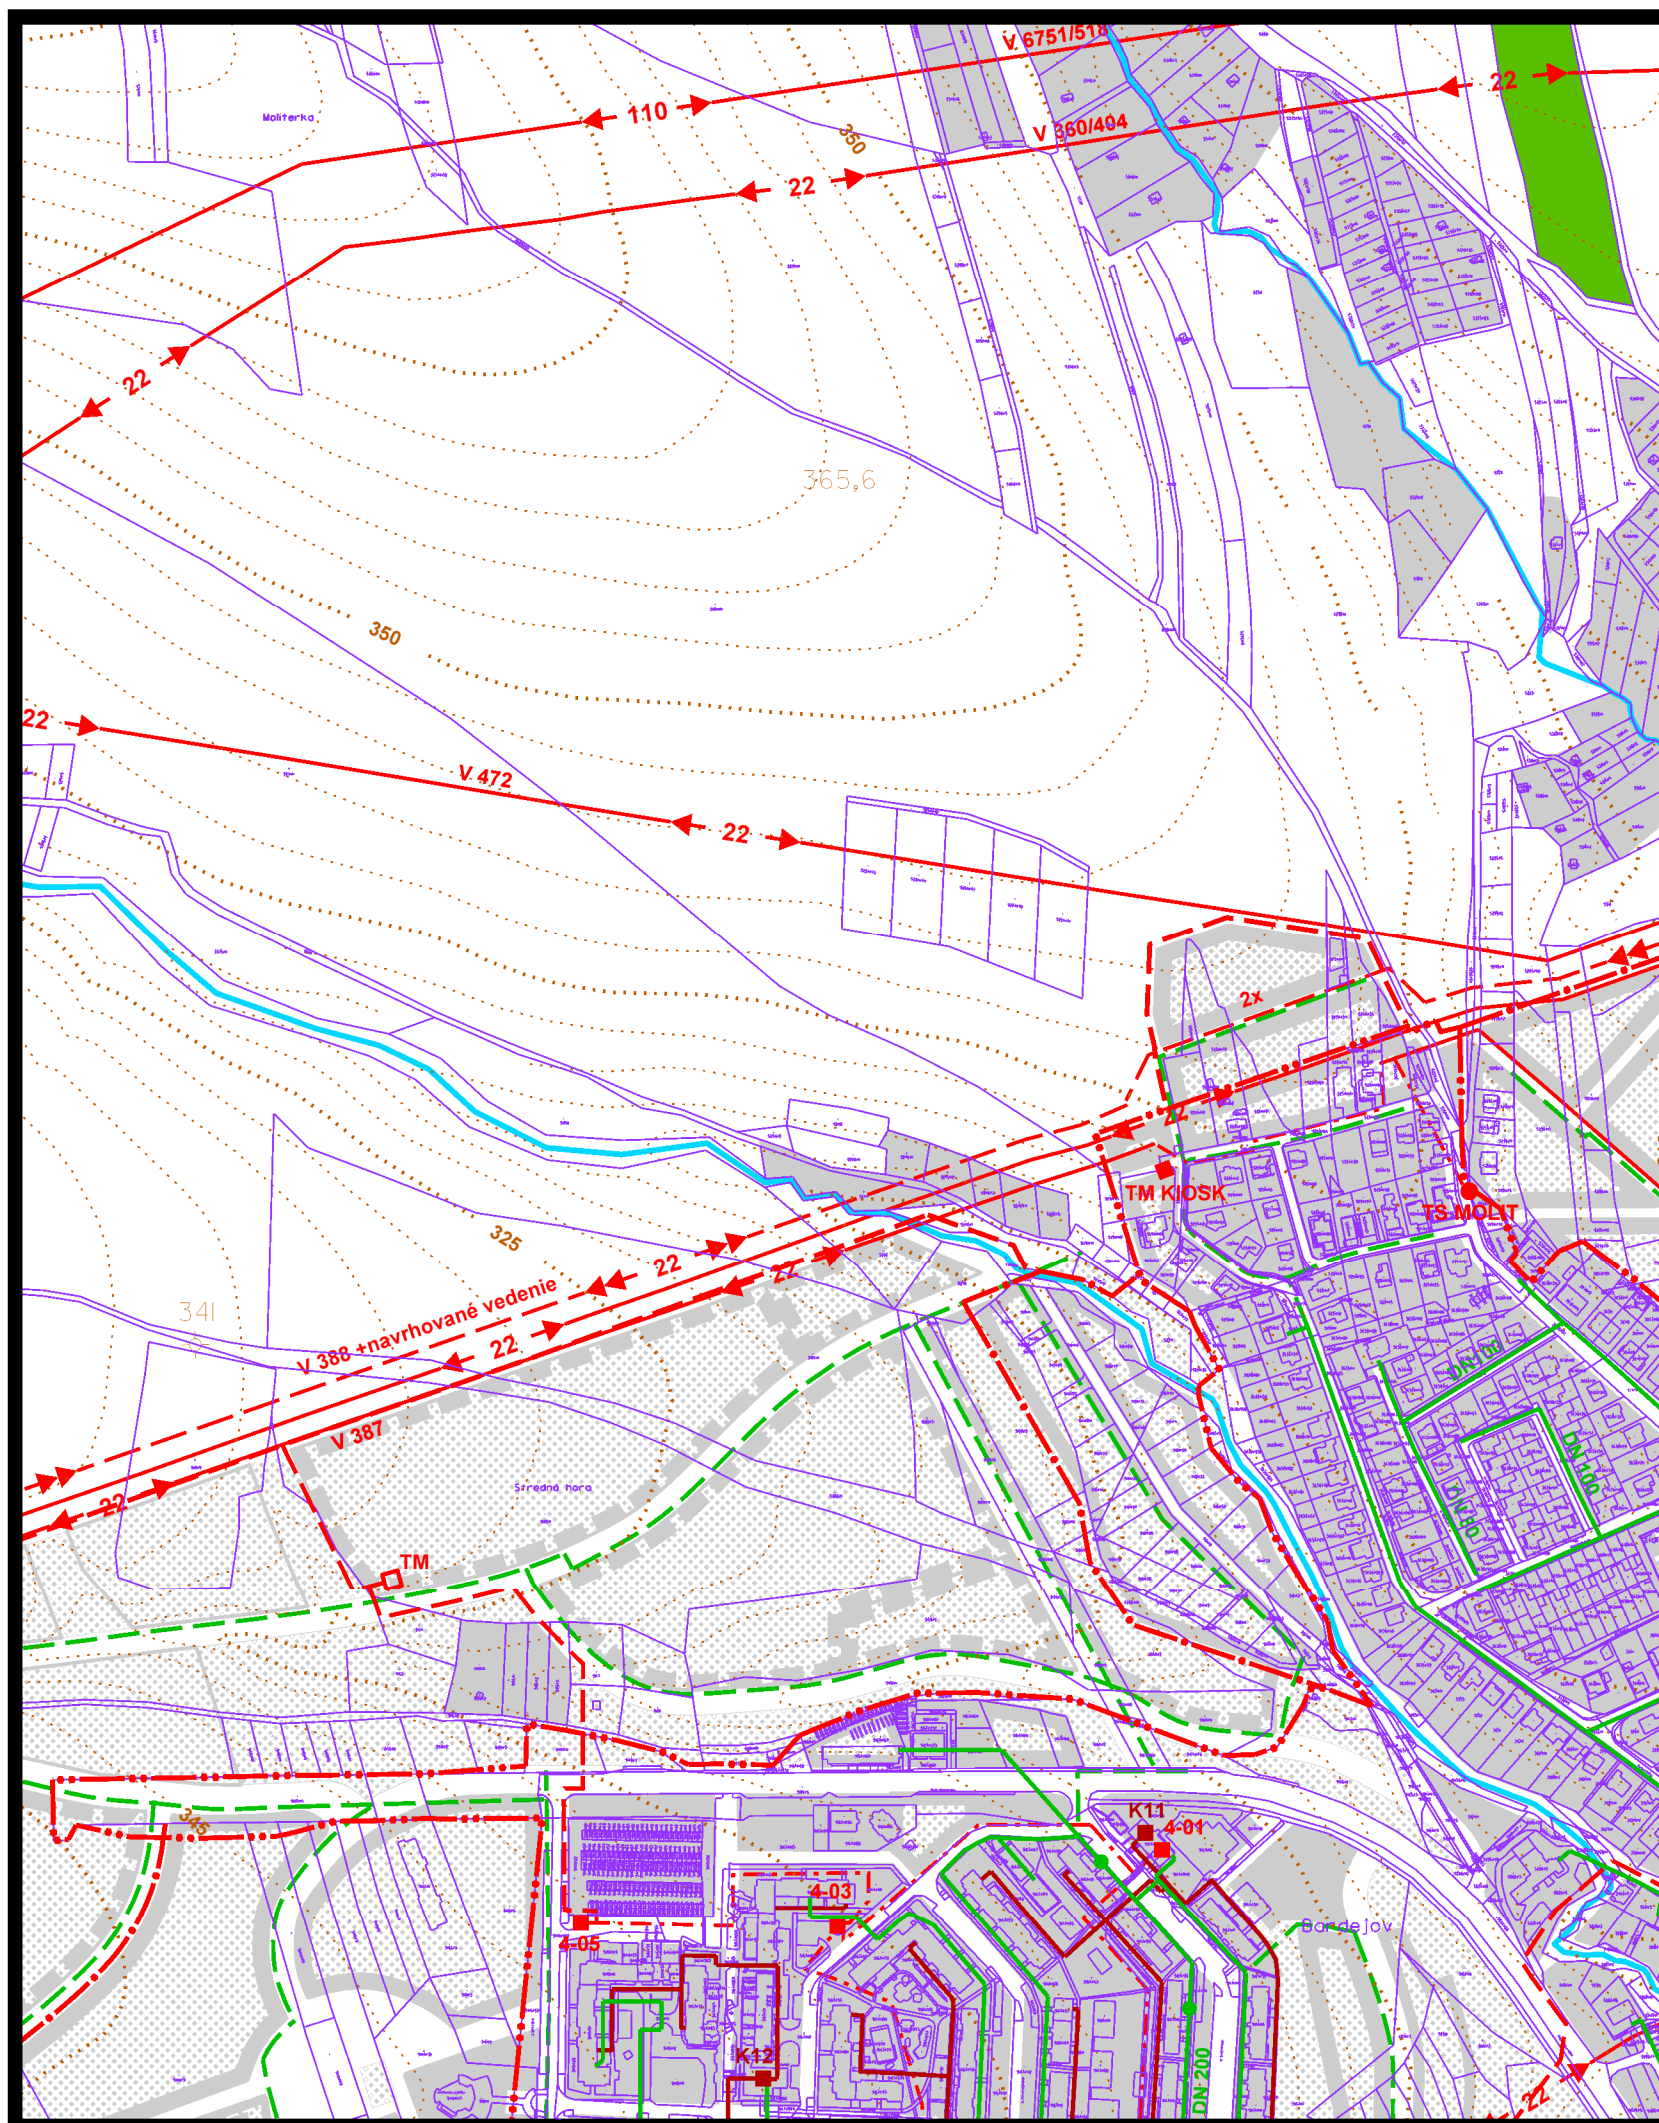

územný plán mesta **Bardejov**

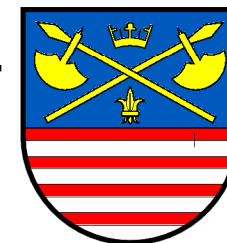

zmena čís. 42/2024


lokalita 10,26,28,34,39

**6 NÁVRH VEREJNÉHO TECHNICKÉHO VYBAVENIA
ENERGETIKA A SPOJE**
M 1:5000

túto zmenu územného plánu vypracovala
architektonická kancelária ARKA, spol. s r.o. Košice

hlavný riešiteľ: Ing.arch. Dezider Kovács

dátum vypracovania: 2024

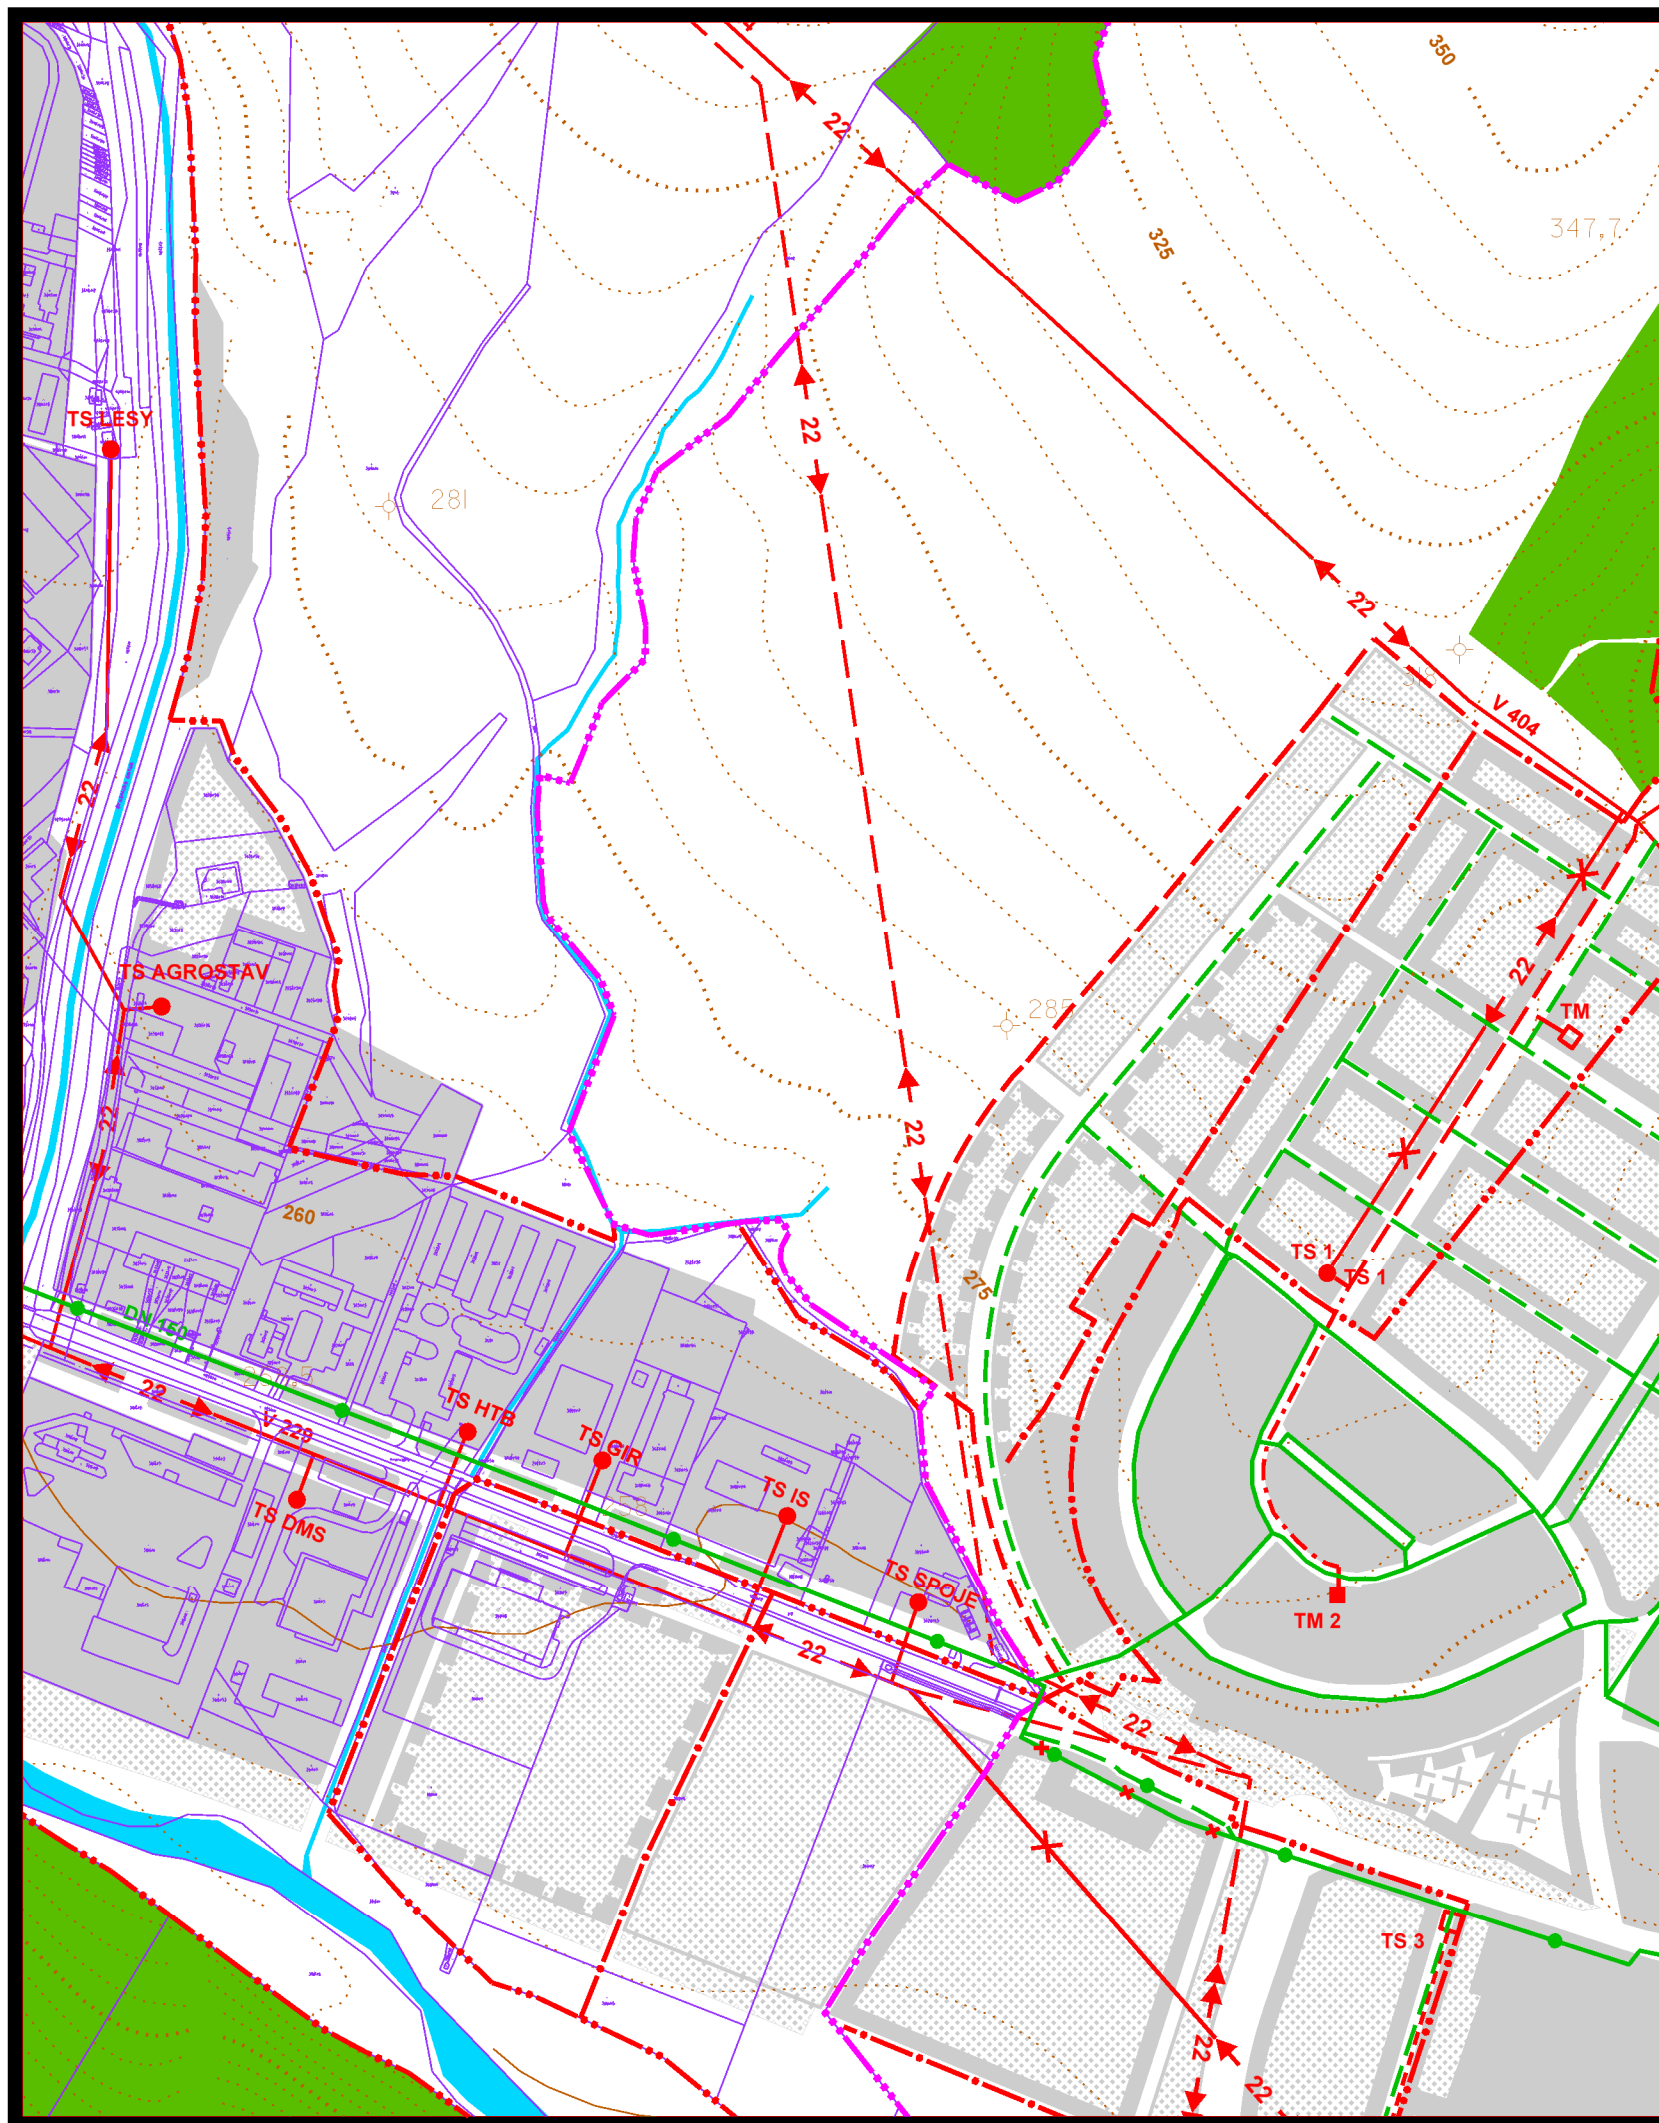

územný plán mesta **Bardejov**

z m e n a č í s. 42/2024


lokalita 40

6 NÁVRH VEREJNÉHO TECHNICKÉHO VYBAVENIA

túto zmenu územného plánu vypracovala
architektonická kancelária ARKA, spol. s r.o. Košice

hlavný riešiteľ: Ing.arch. Dezider Kovács

dátum vypracovania: 2024

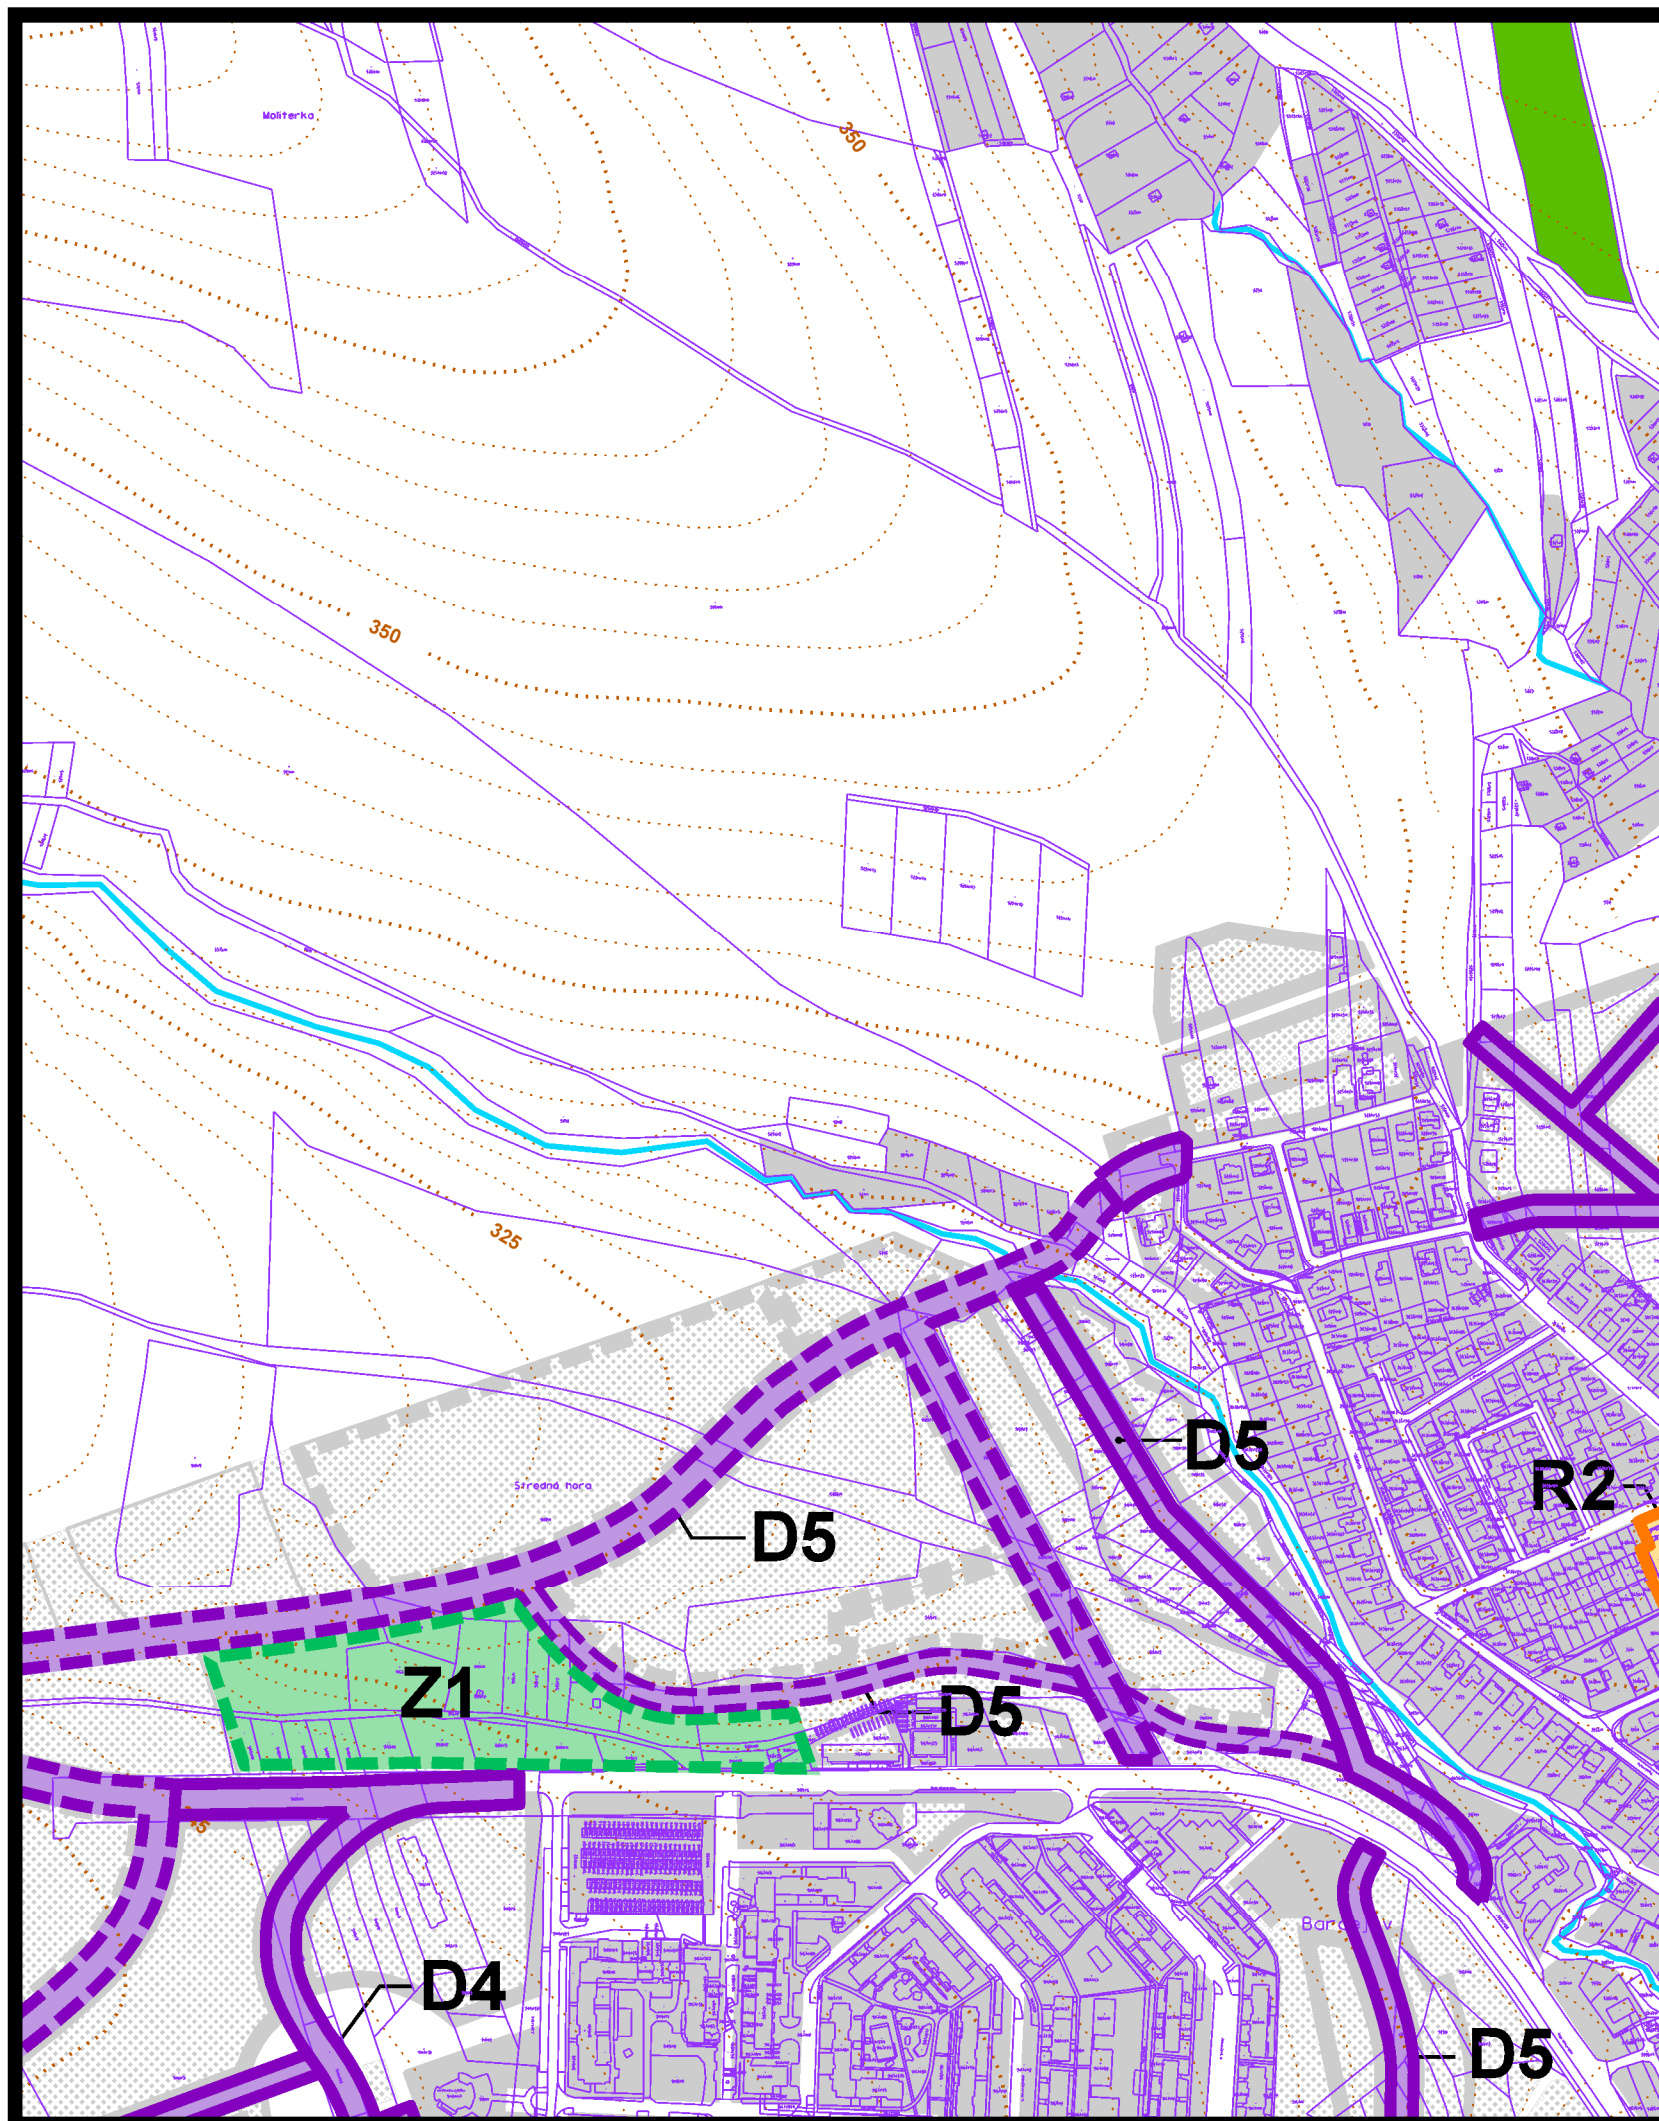

územný plán mesta **Bardejov**



zmena čí. 42/2024


lokalita 10,26,28,34,39

7 NÁVRH VEREJNOPROSPESNÝCH STAVIEB M 1:5000

túto zmenu územného plánu vypracovala
architektonická kancelária ARKA, spol. s r.o. Košice

hlavný riešiteľ: Ing.arch. Dezider Kovács

dátum vypracovania: 2024

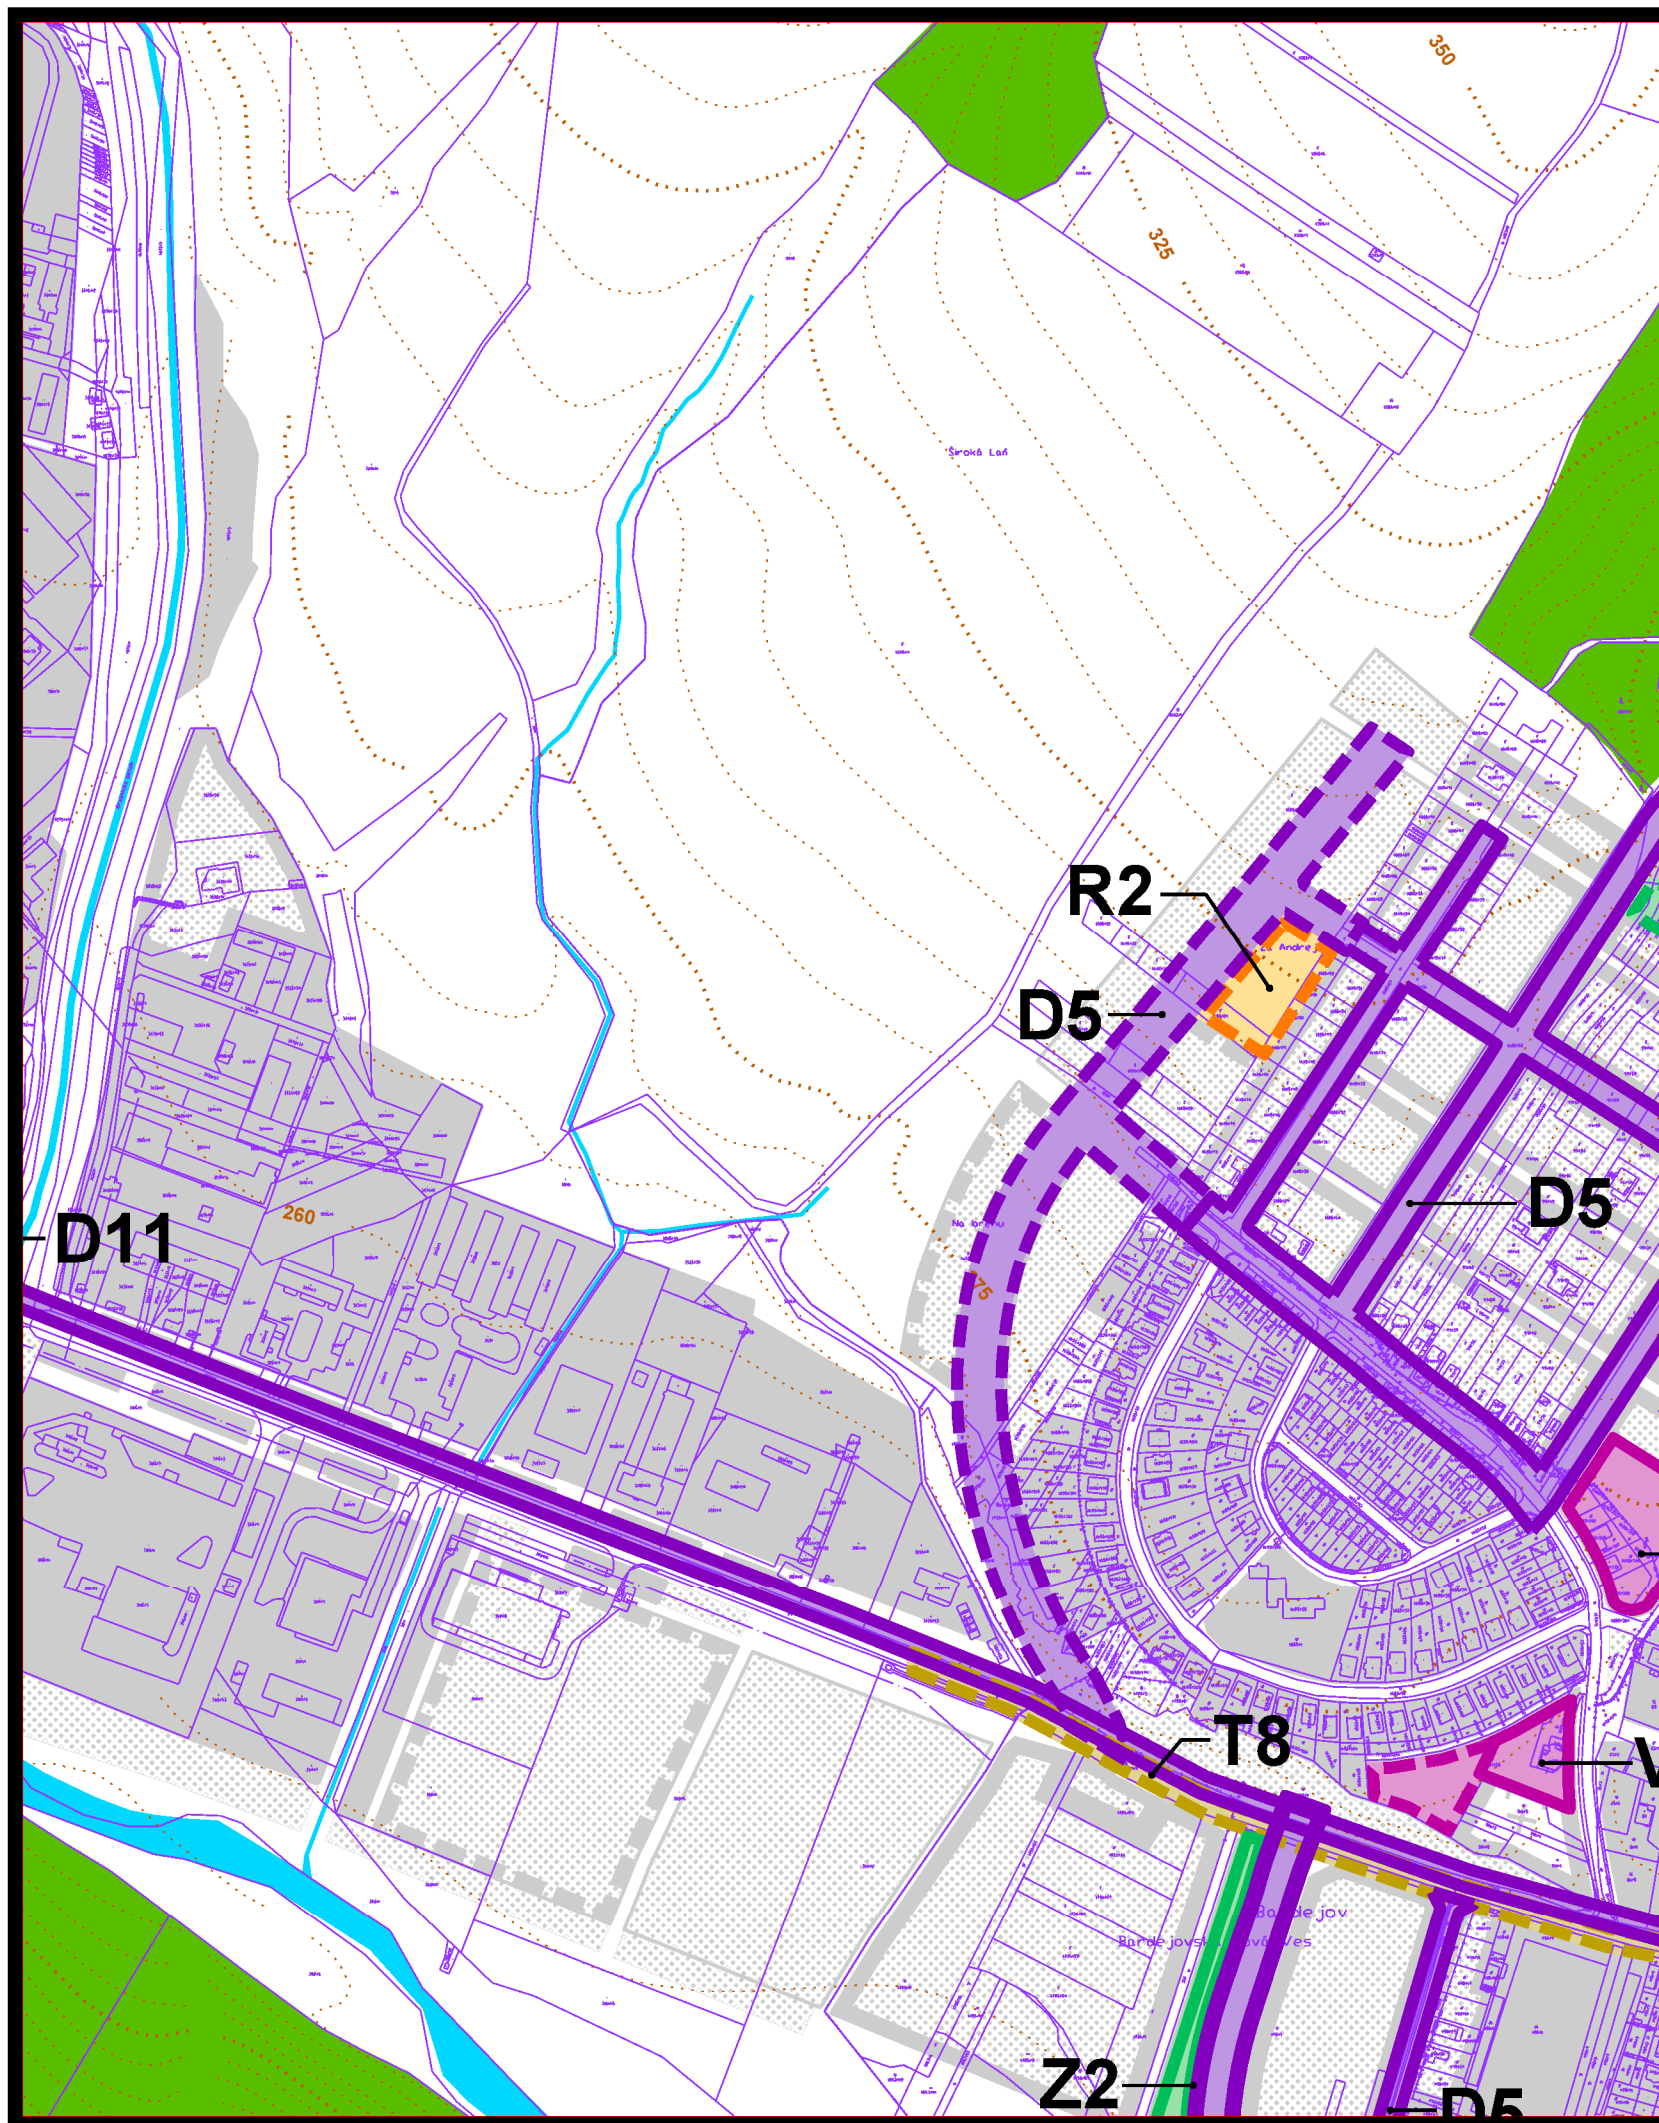

územný plán mesta **Bardejov**



zmena čís. 42/2024


lokalita 40

7 NÁVRH VEREJNOPROSPESNÝCH STAVIEB M 1:5000

túto zmenu územného plánu vypracovala
architektonická kancelária ARKA, spol. s r.o. Košice

hlavný riešiteľ: Ing.arch. Dezider Kovács

dátum vypracovania: 2024

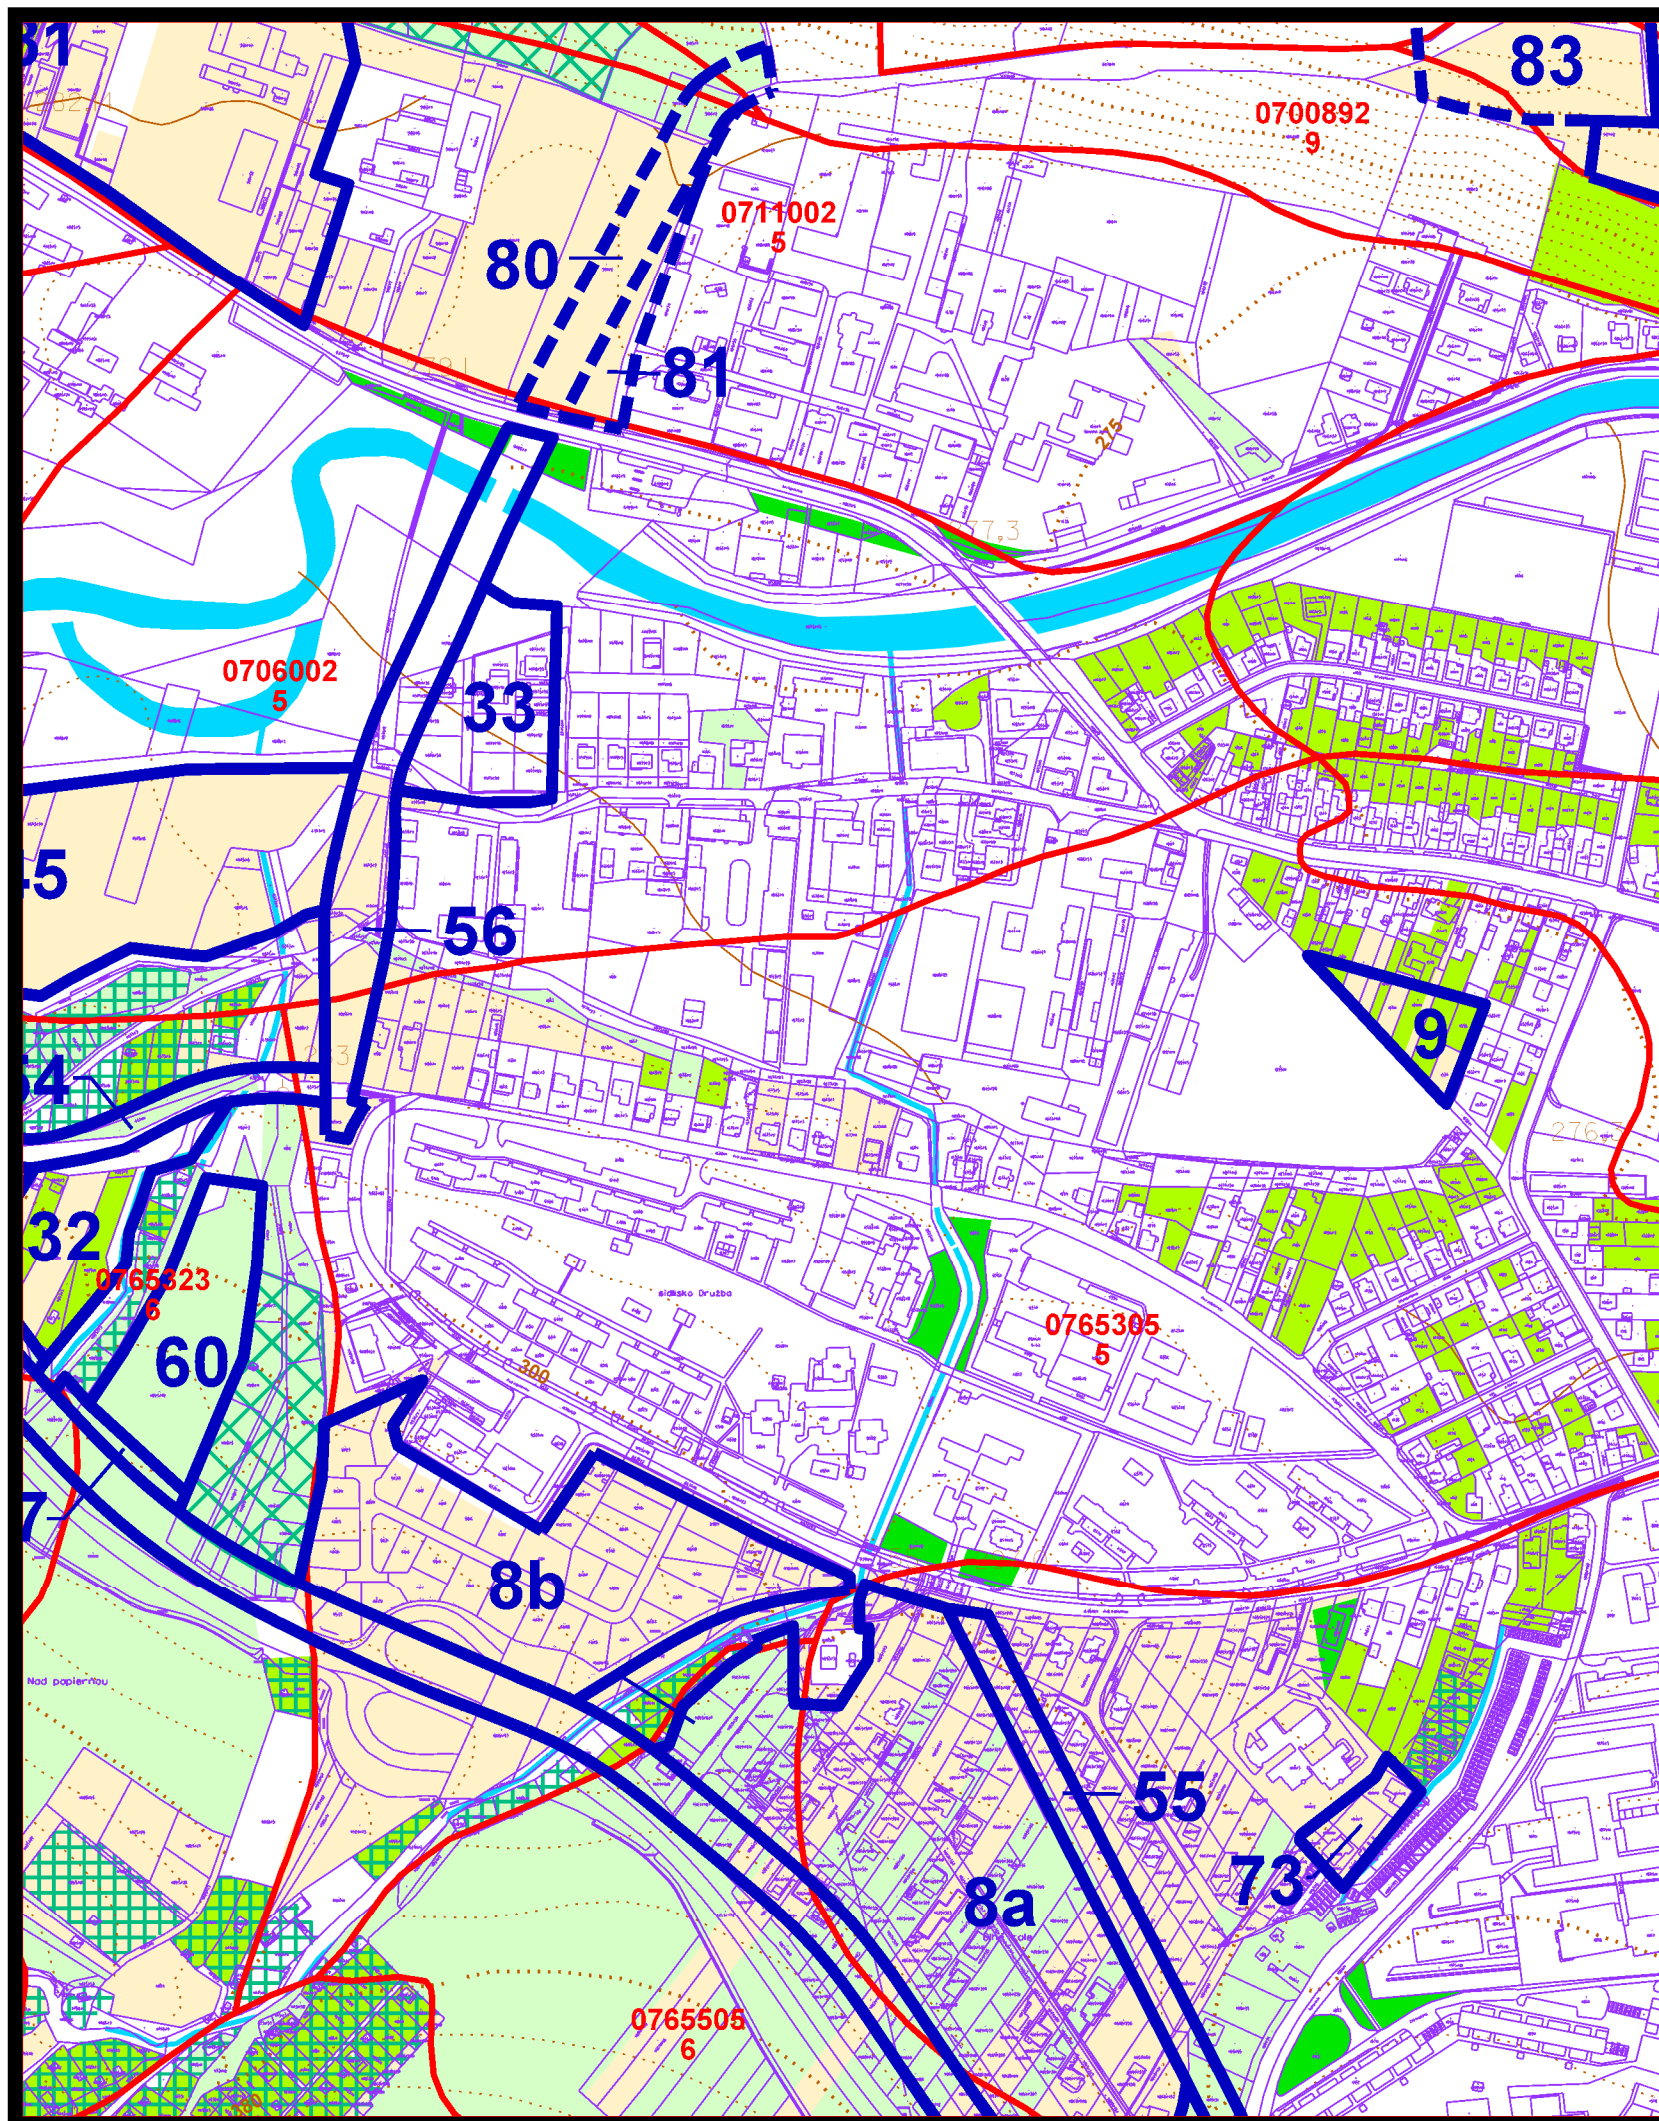

územný plán mesta **Bardejov**



zmena č. 42/2024


lokalita 2,11,16,27,35,37

**8 NÁVRH PERSPEKTÍVNEHO POUŽITIA PODNEHO FONDU
NA NEPOLNOHOSPODÁRSKE ÚČELY** **M 1:5000**


túto zmenu územného plánu vypracovala
architektonická kancelária ARKA, spol. s r.o. Košice

hlavný riešiteľ: Ing.arch. Dezider Kovács

dátum vypracovania: 2024

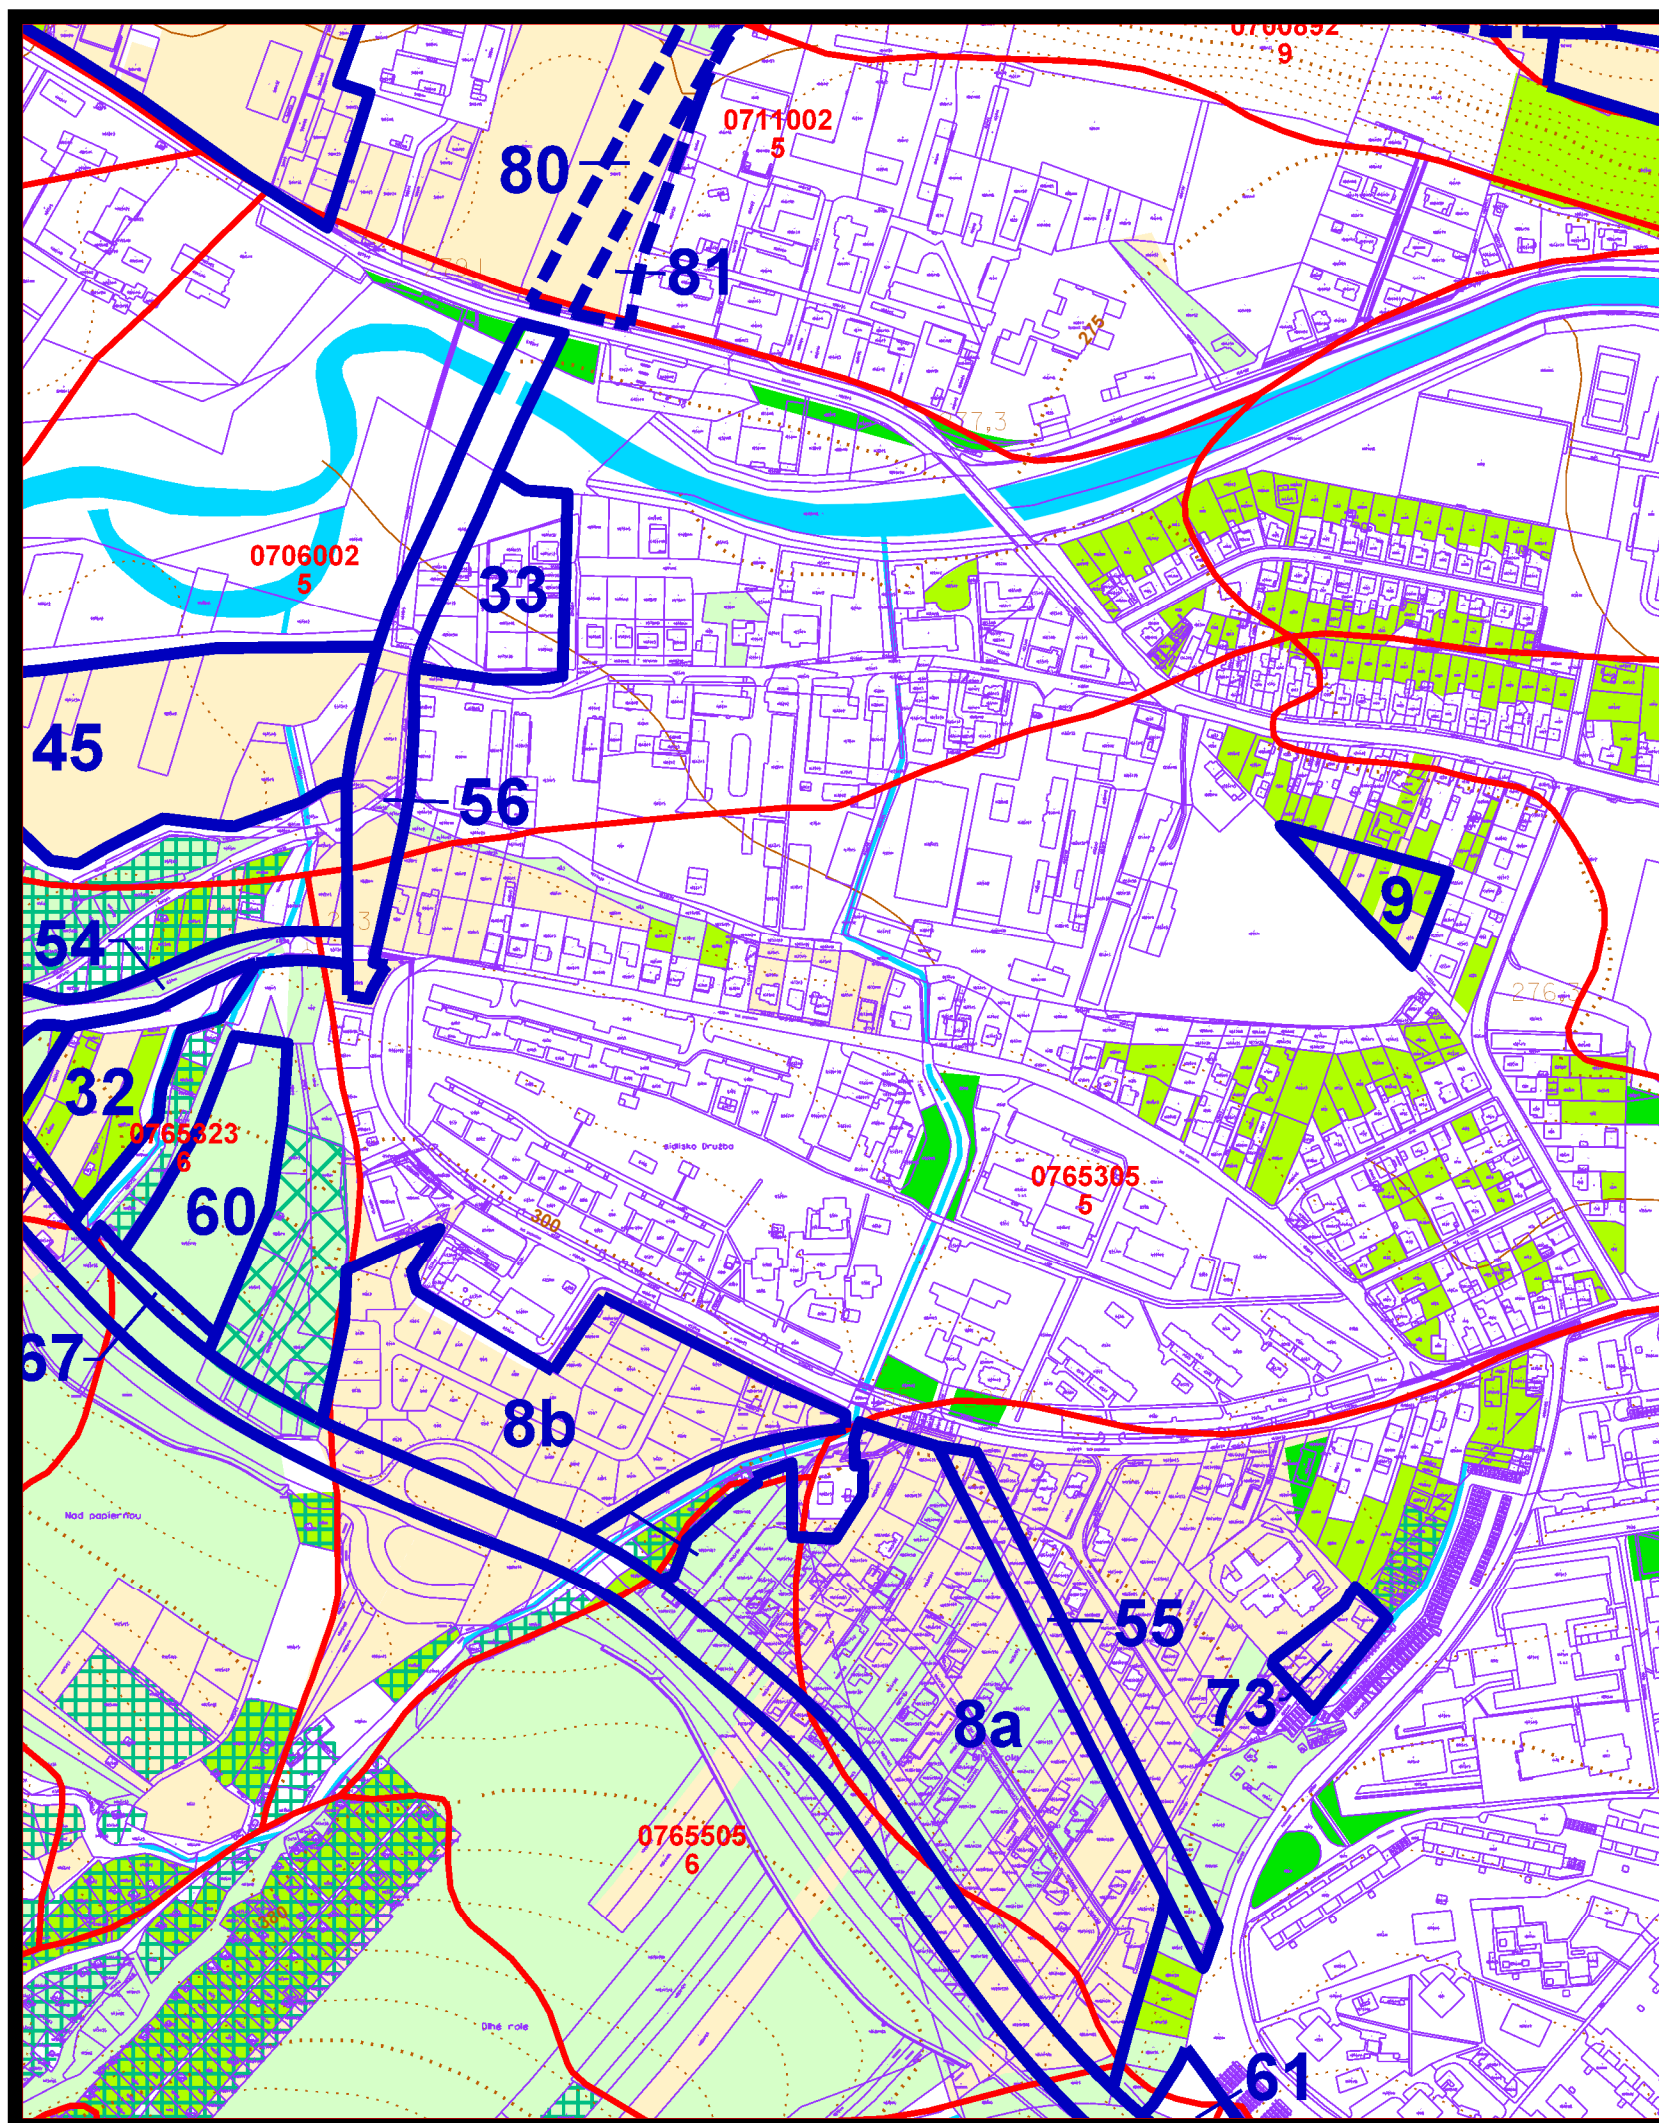

územný plán mesta **Bardejov**

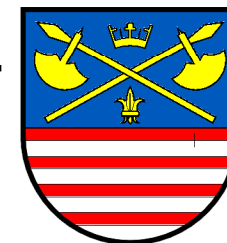

z m e n a č í s. 42/2024


l o k a l i t a 2,11,16,18,27,35,37

**8 NÁVRH PERSPEKTÍVNEHO POUZITIA PODNEHO FONDU
NA NEPOLNOHOSPODÁRSKE ÚČELY M 1:5000**


túto zmenu územného plánu vypracovala
architektonická kancelária ARKA, spol. s r.o. Košice

hlavný riešiteľ: Ing.arch. Dezider Kovács

dátum vypracovania: 2024

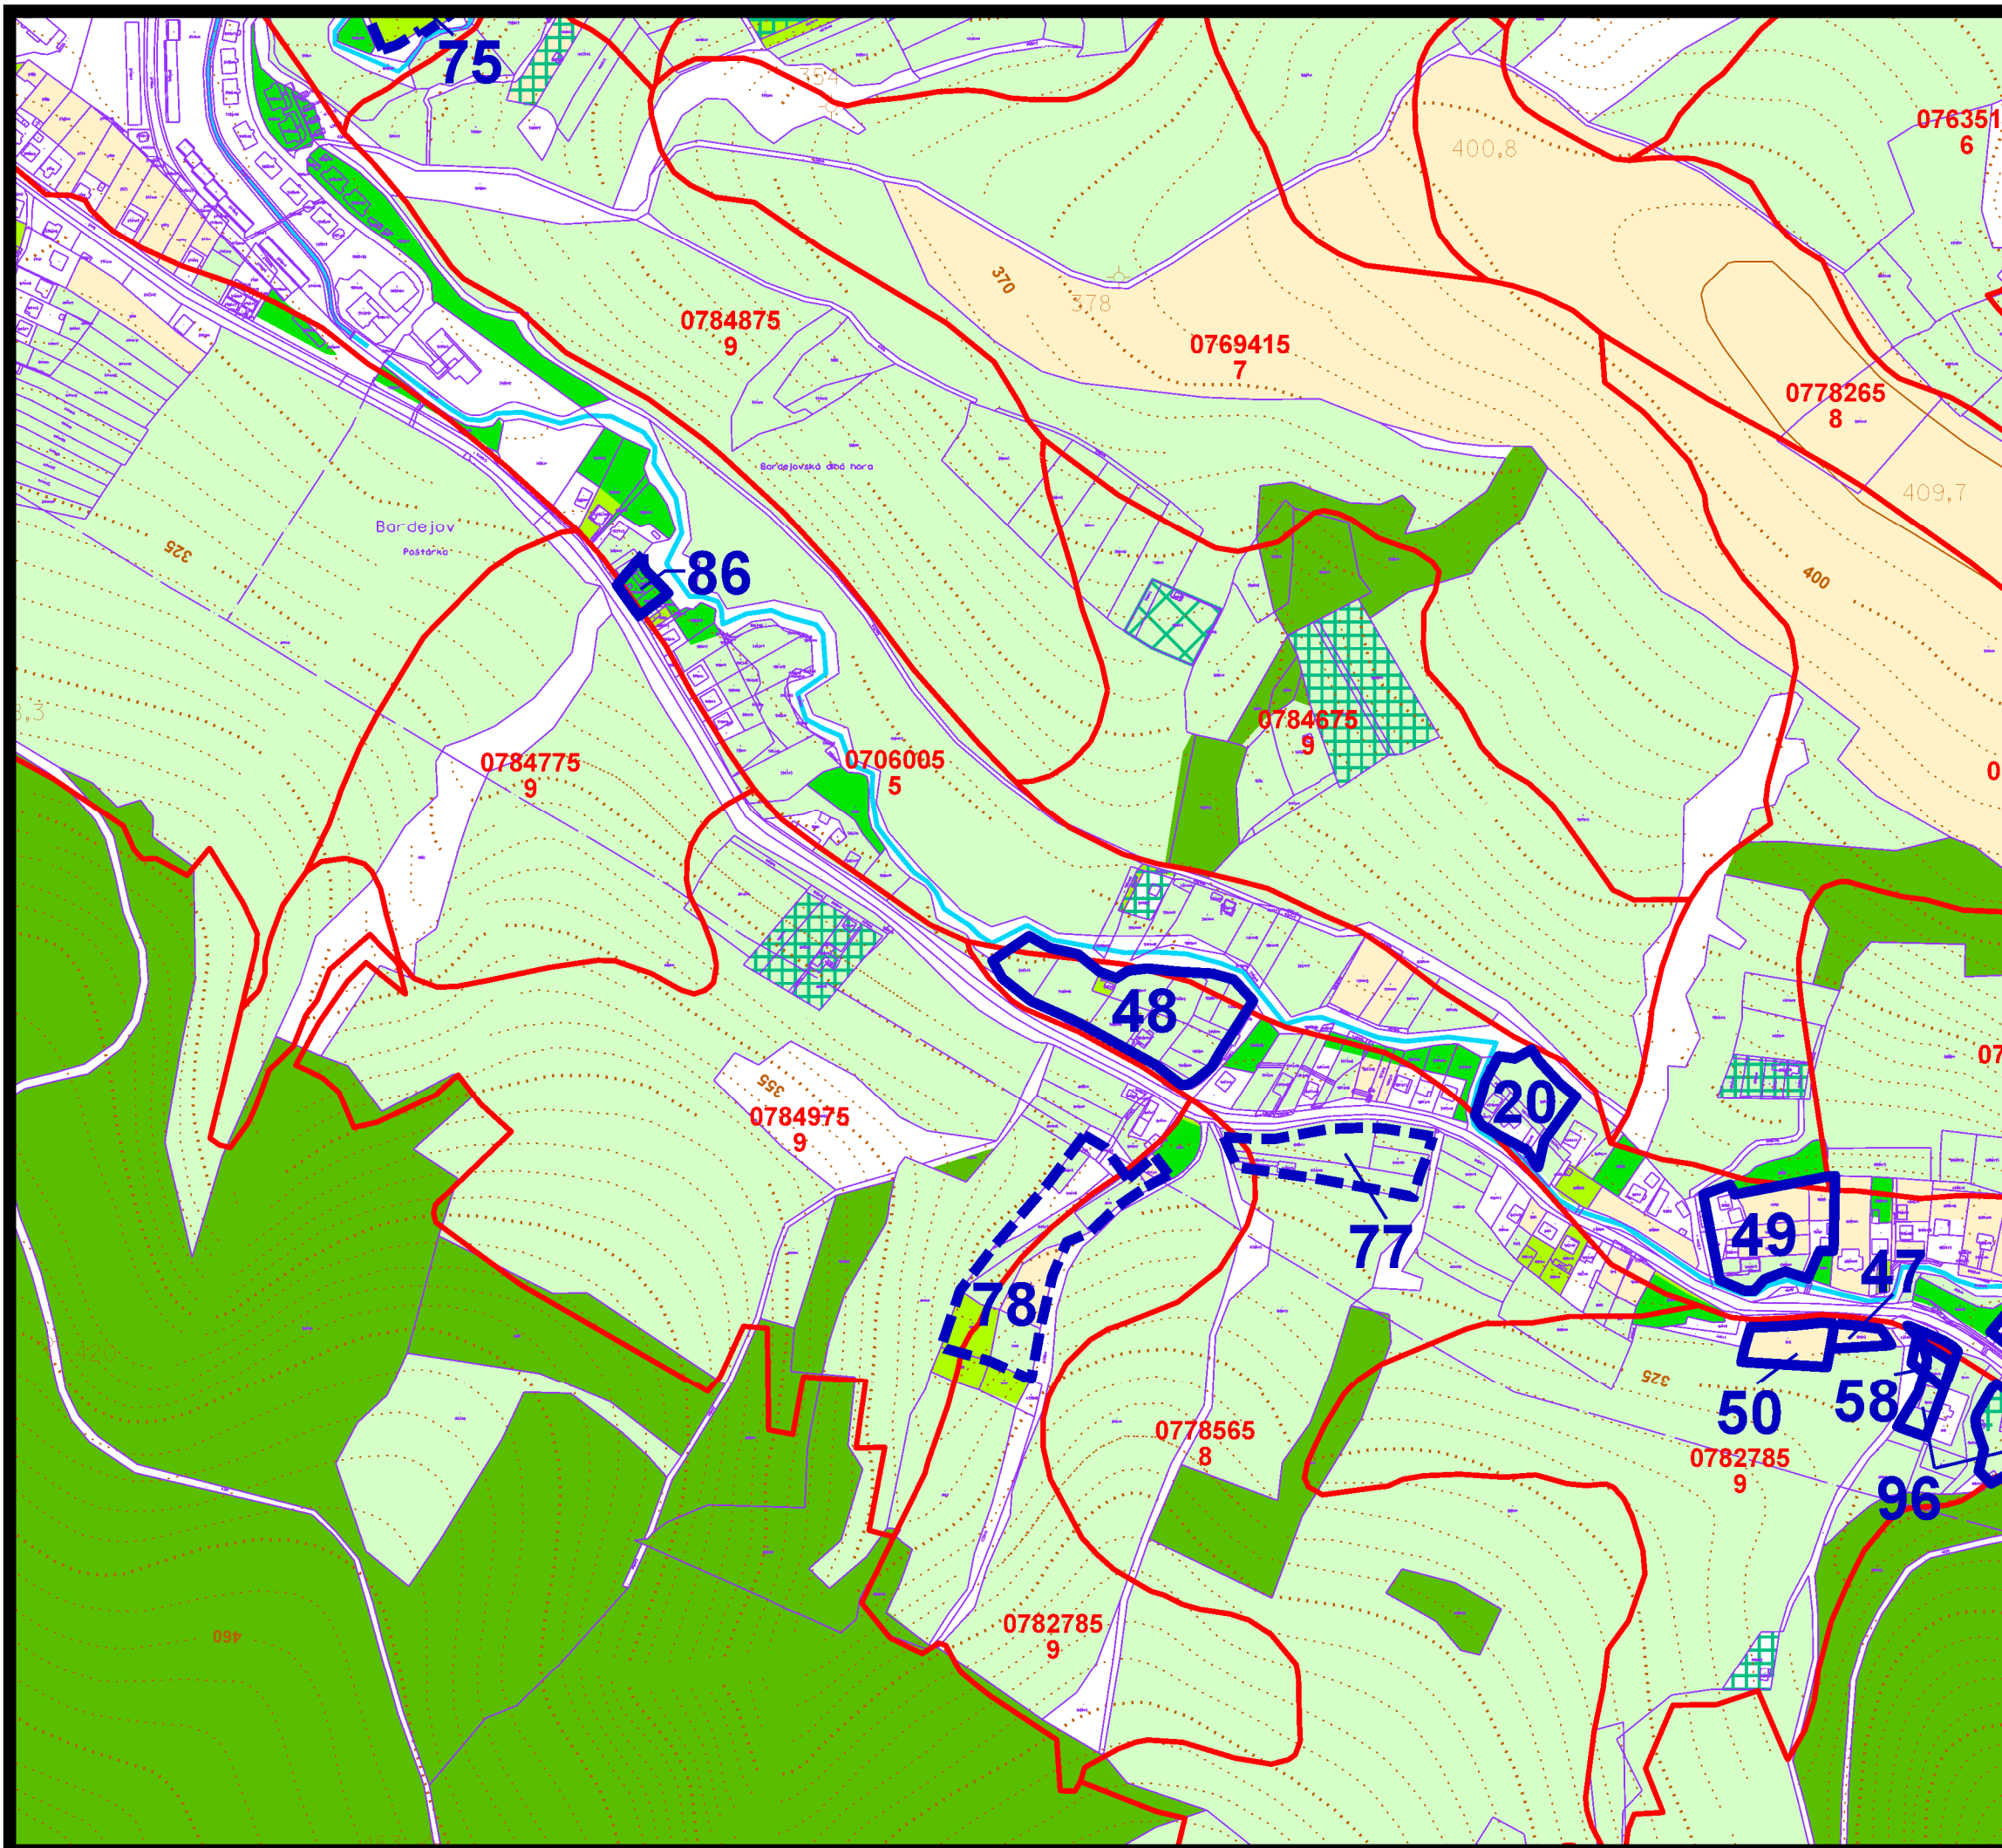

územný plán mesta **Bardejov**

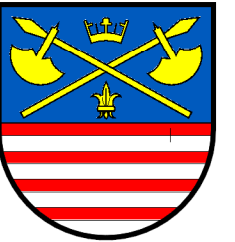

z m e n a čís. 42/2024


l o k a l i t a 3,17,23

**8 NÁVRH PERSPEKTÍVNEHO POUZITIA PODNEHO FONDU
NA NEPOLNOHOSPODÁRSKE ÚCELY M 1:5000**

túto zmenu územného plánu vypracovala
architektonická kancelária ARKA, spol. s r.o. Košice

hlavný riešiteľ: Ing.arch. Dezider Kovács

dátum vypracovania: 2024

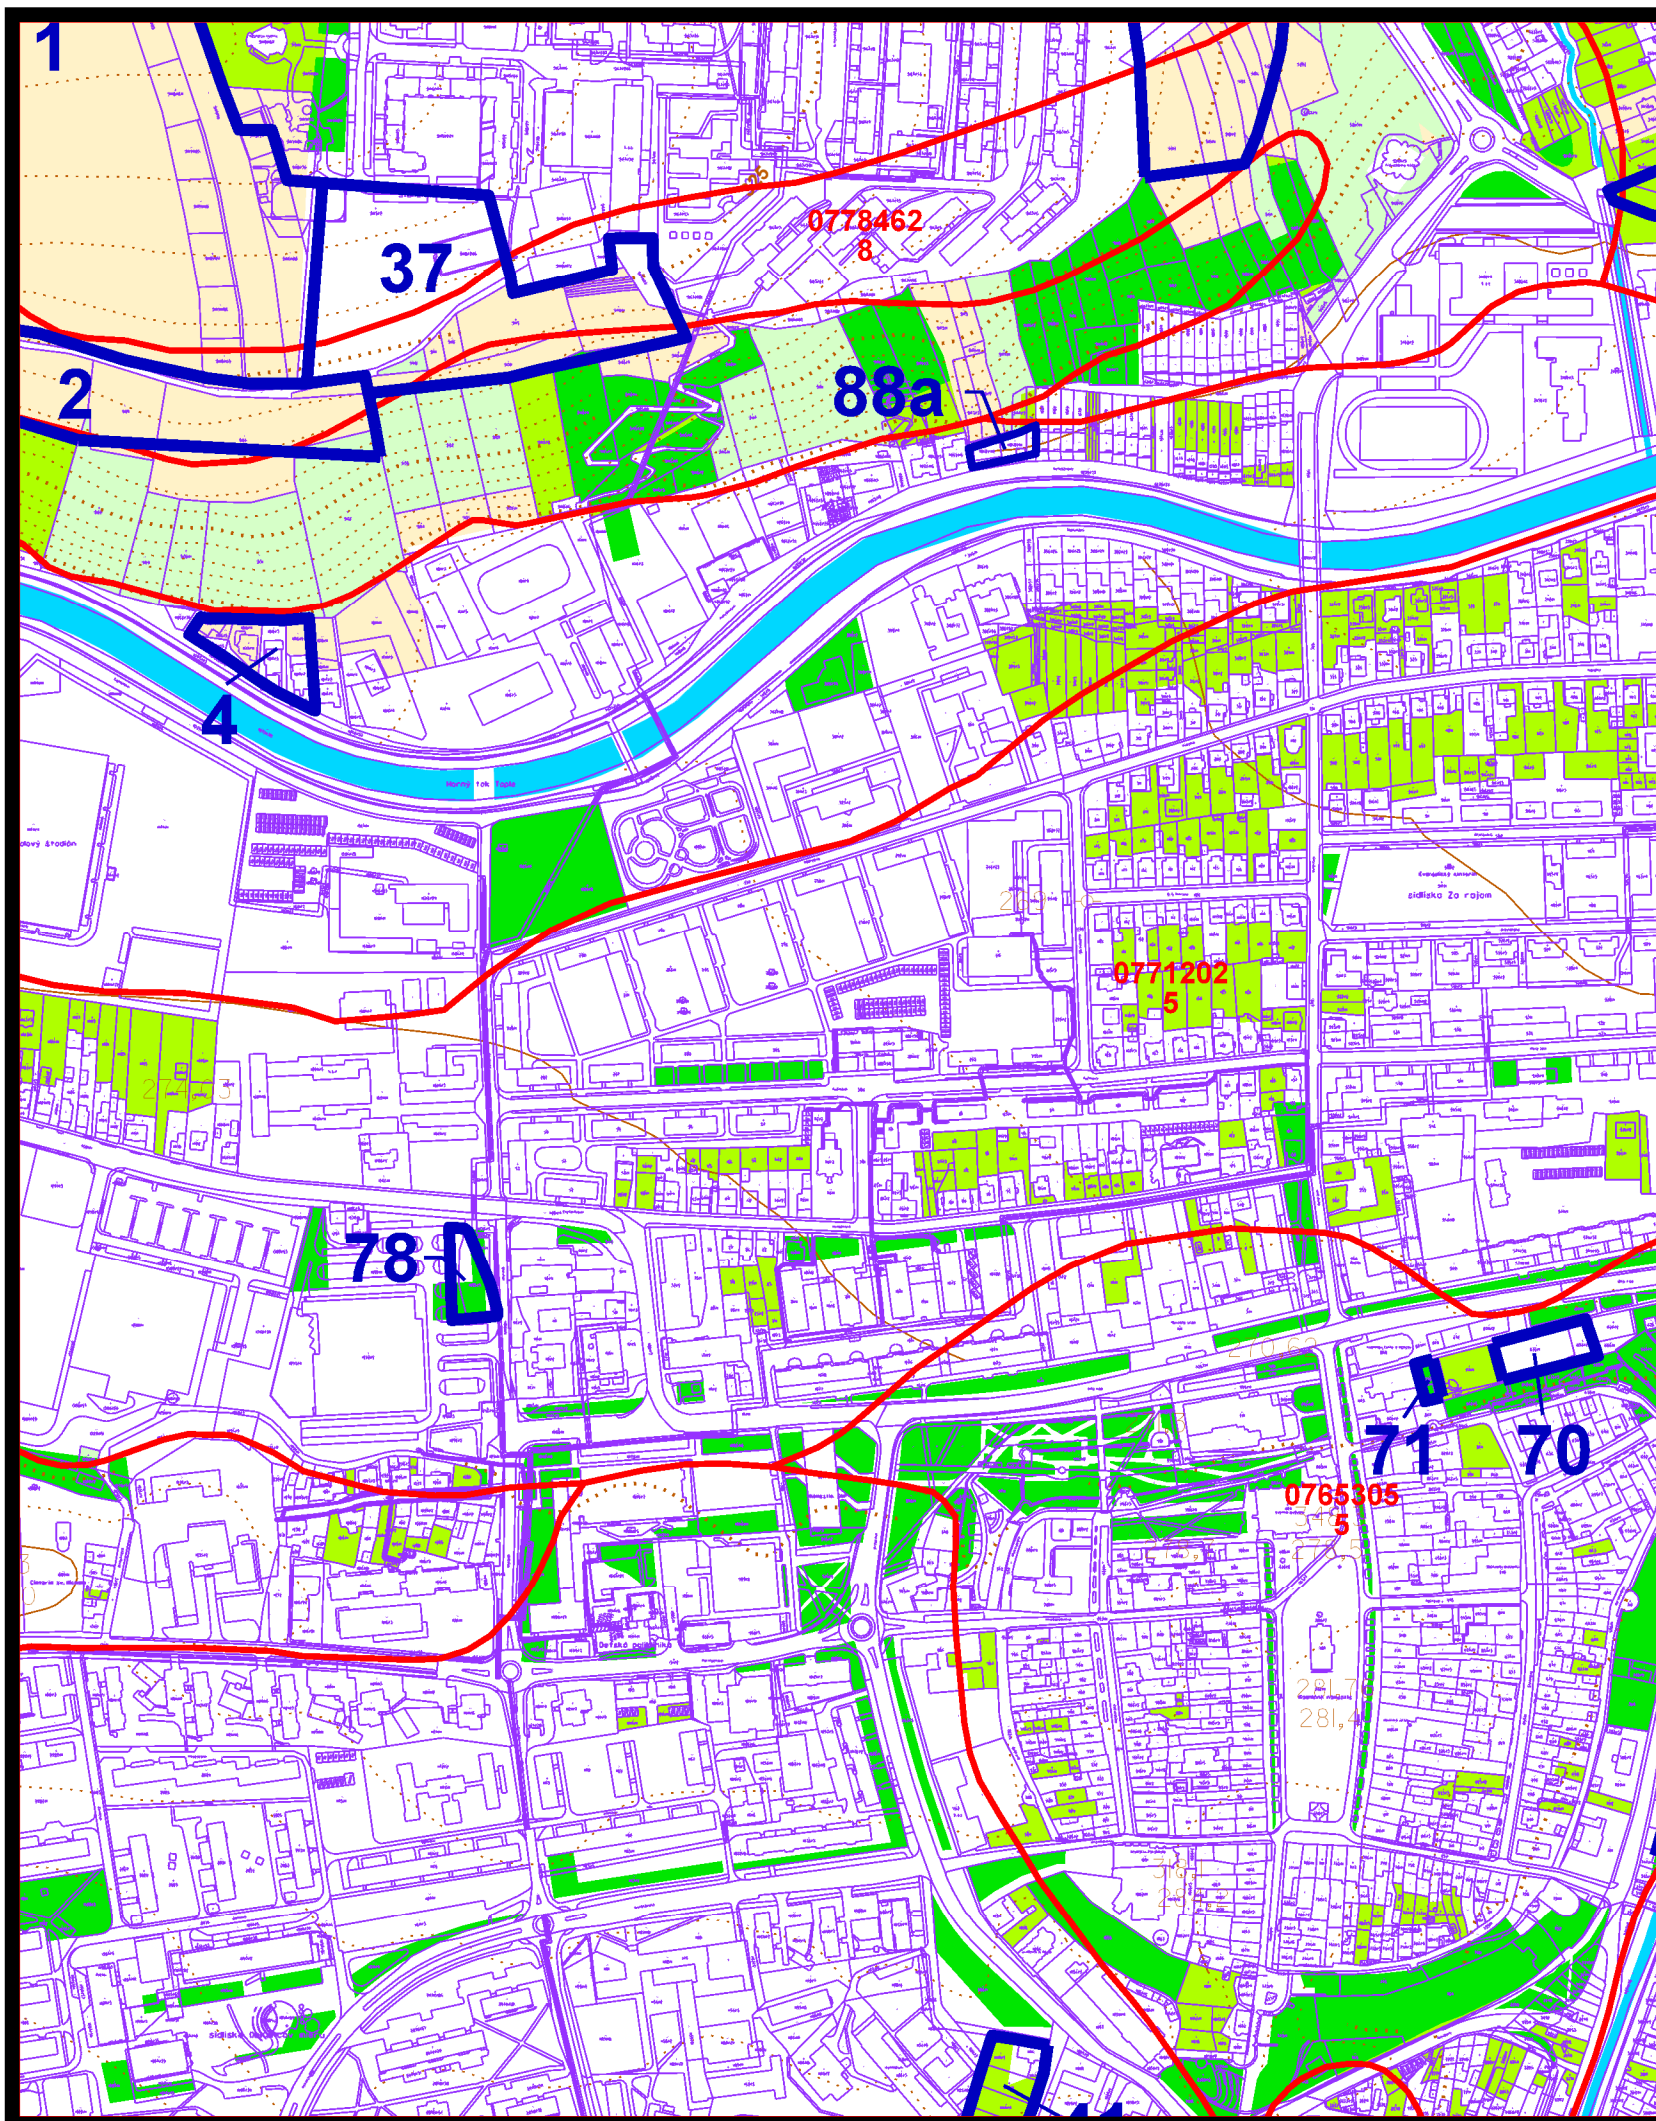

územný plán mesta **Bardejov**

z m e n a č í s. 42/2024


l o k a l i t a 4,5,7,14,22,30

8 NÁVRH PERSPEKTÍVNEHO POUZITIA PODNEHO FONDU NA NEPOLNOHOSPODÁRSKE ÚČELY M 1:5000

túto zmenu územného plánu vypracovala
architektonická kancelária ARKA, spol. s r.o. Košice

hlavný riešiteľ: Ing.arch. Dezider Kovács

dátum vypracovania: 2024

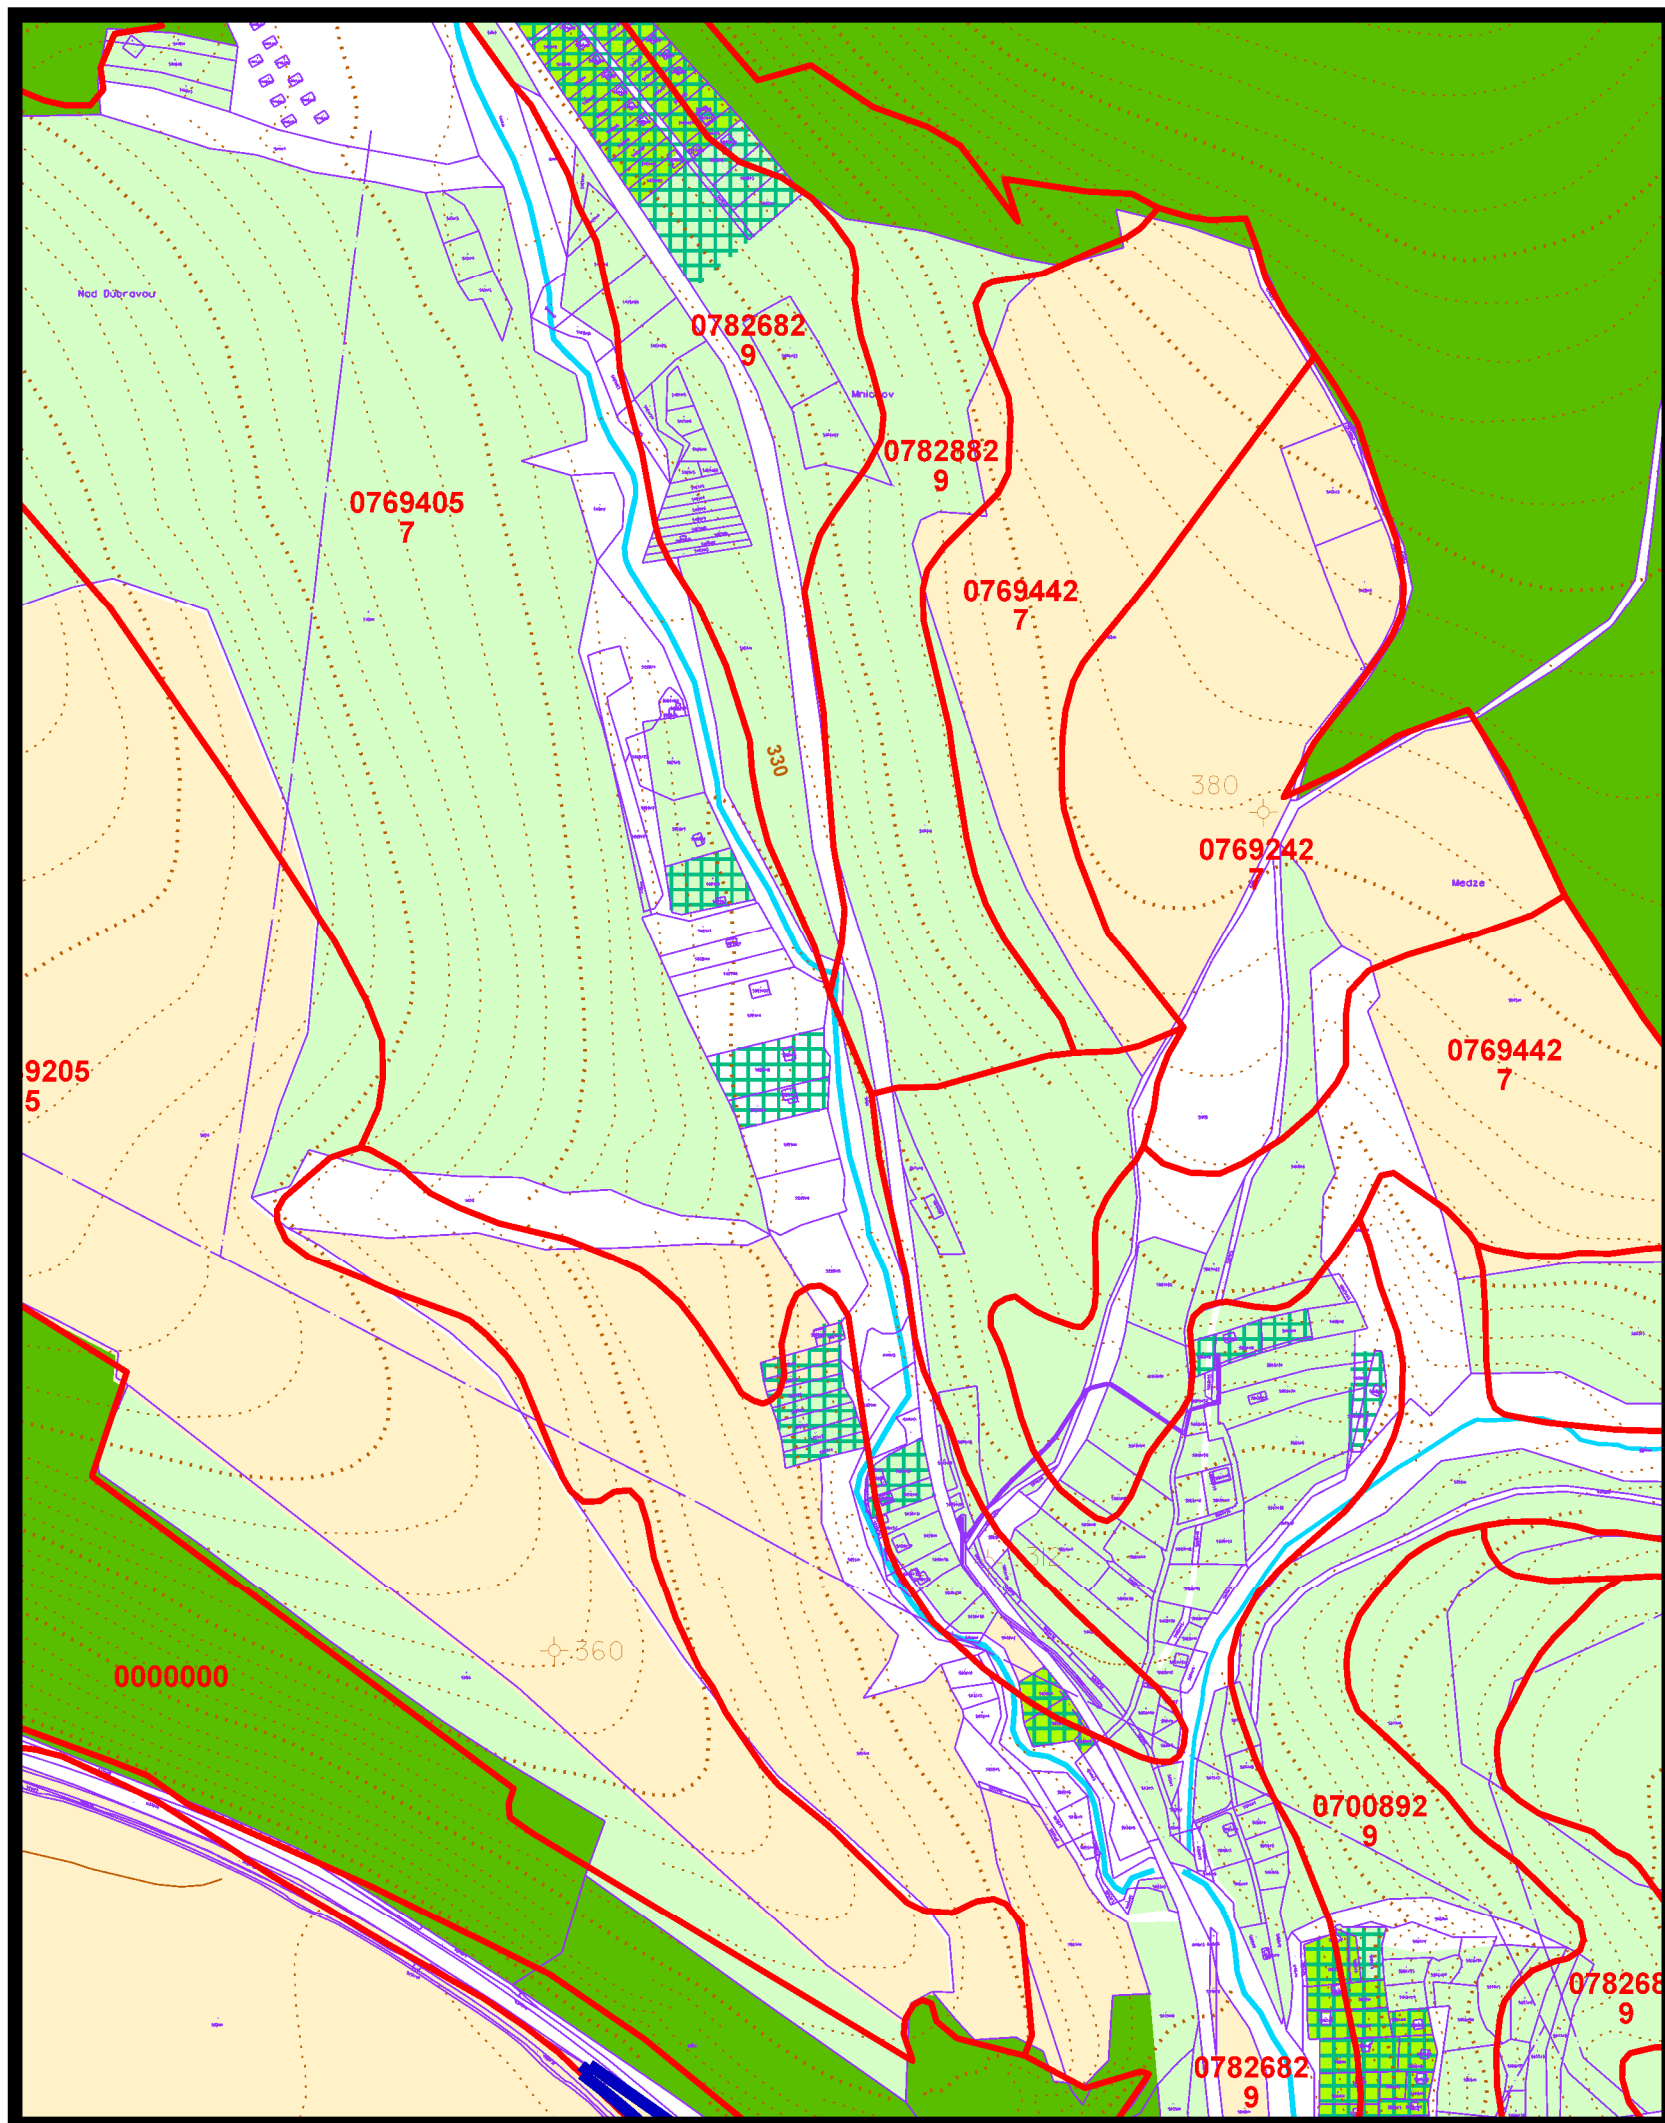

územný plán mesta **Bardejov**

z m e n a č í s. 42/2024


lokalita 6

8 NÁVRH PERSPEKTÍVNEHO POUZITIA PODNEHO FONDU NA NEPOLNOHOSPODÁRSKE ÚČELY M 1:5000

túto zmenu územného plánu vypracovala
architektonická kancelária ARKA, spol. s r.o. Košice

hlavný riešiteľ: Ing.arch. Dezider Kovács

dátum vypracovania: 2024

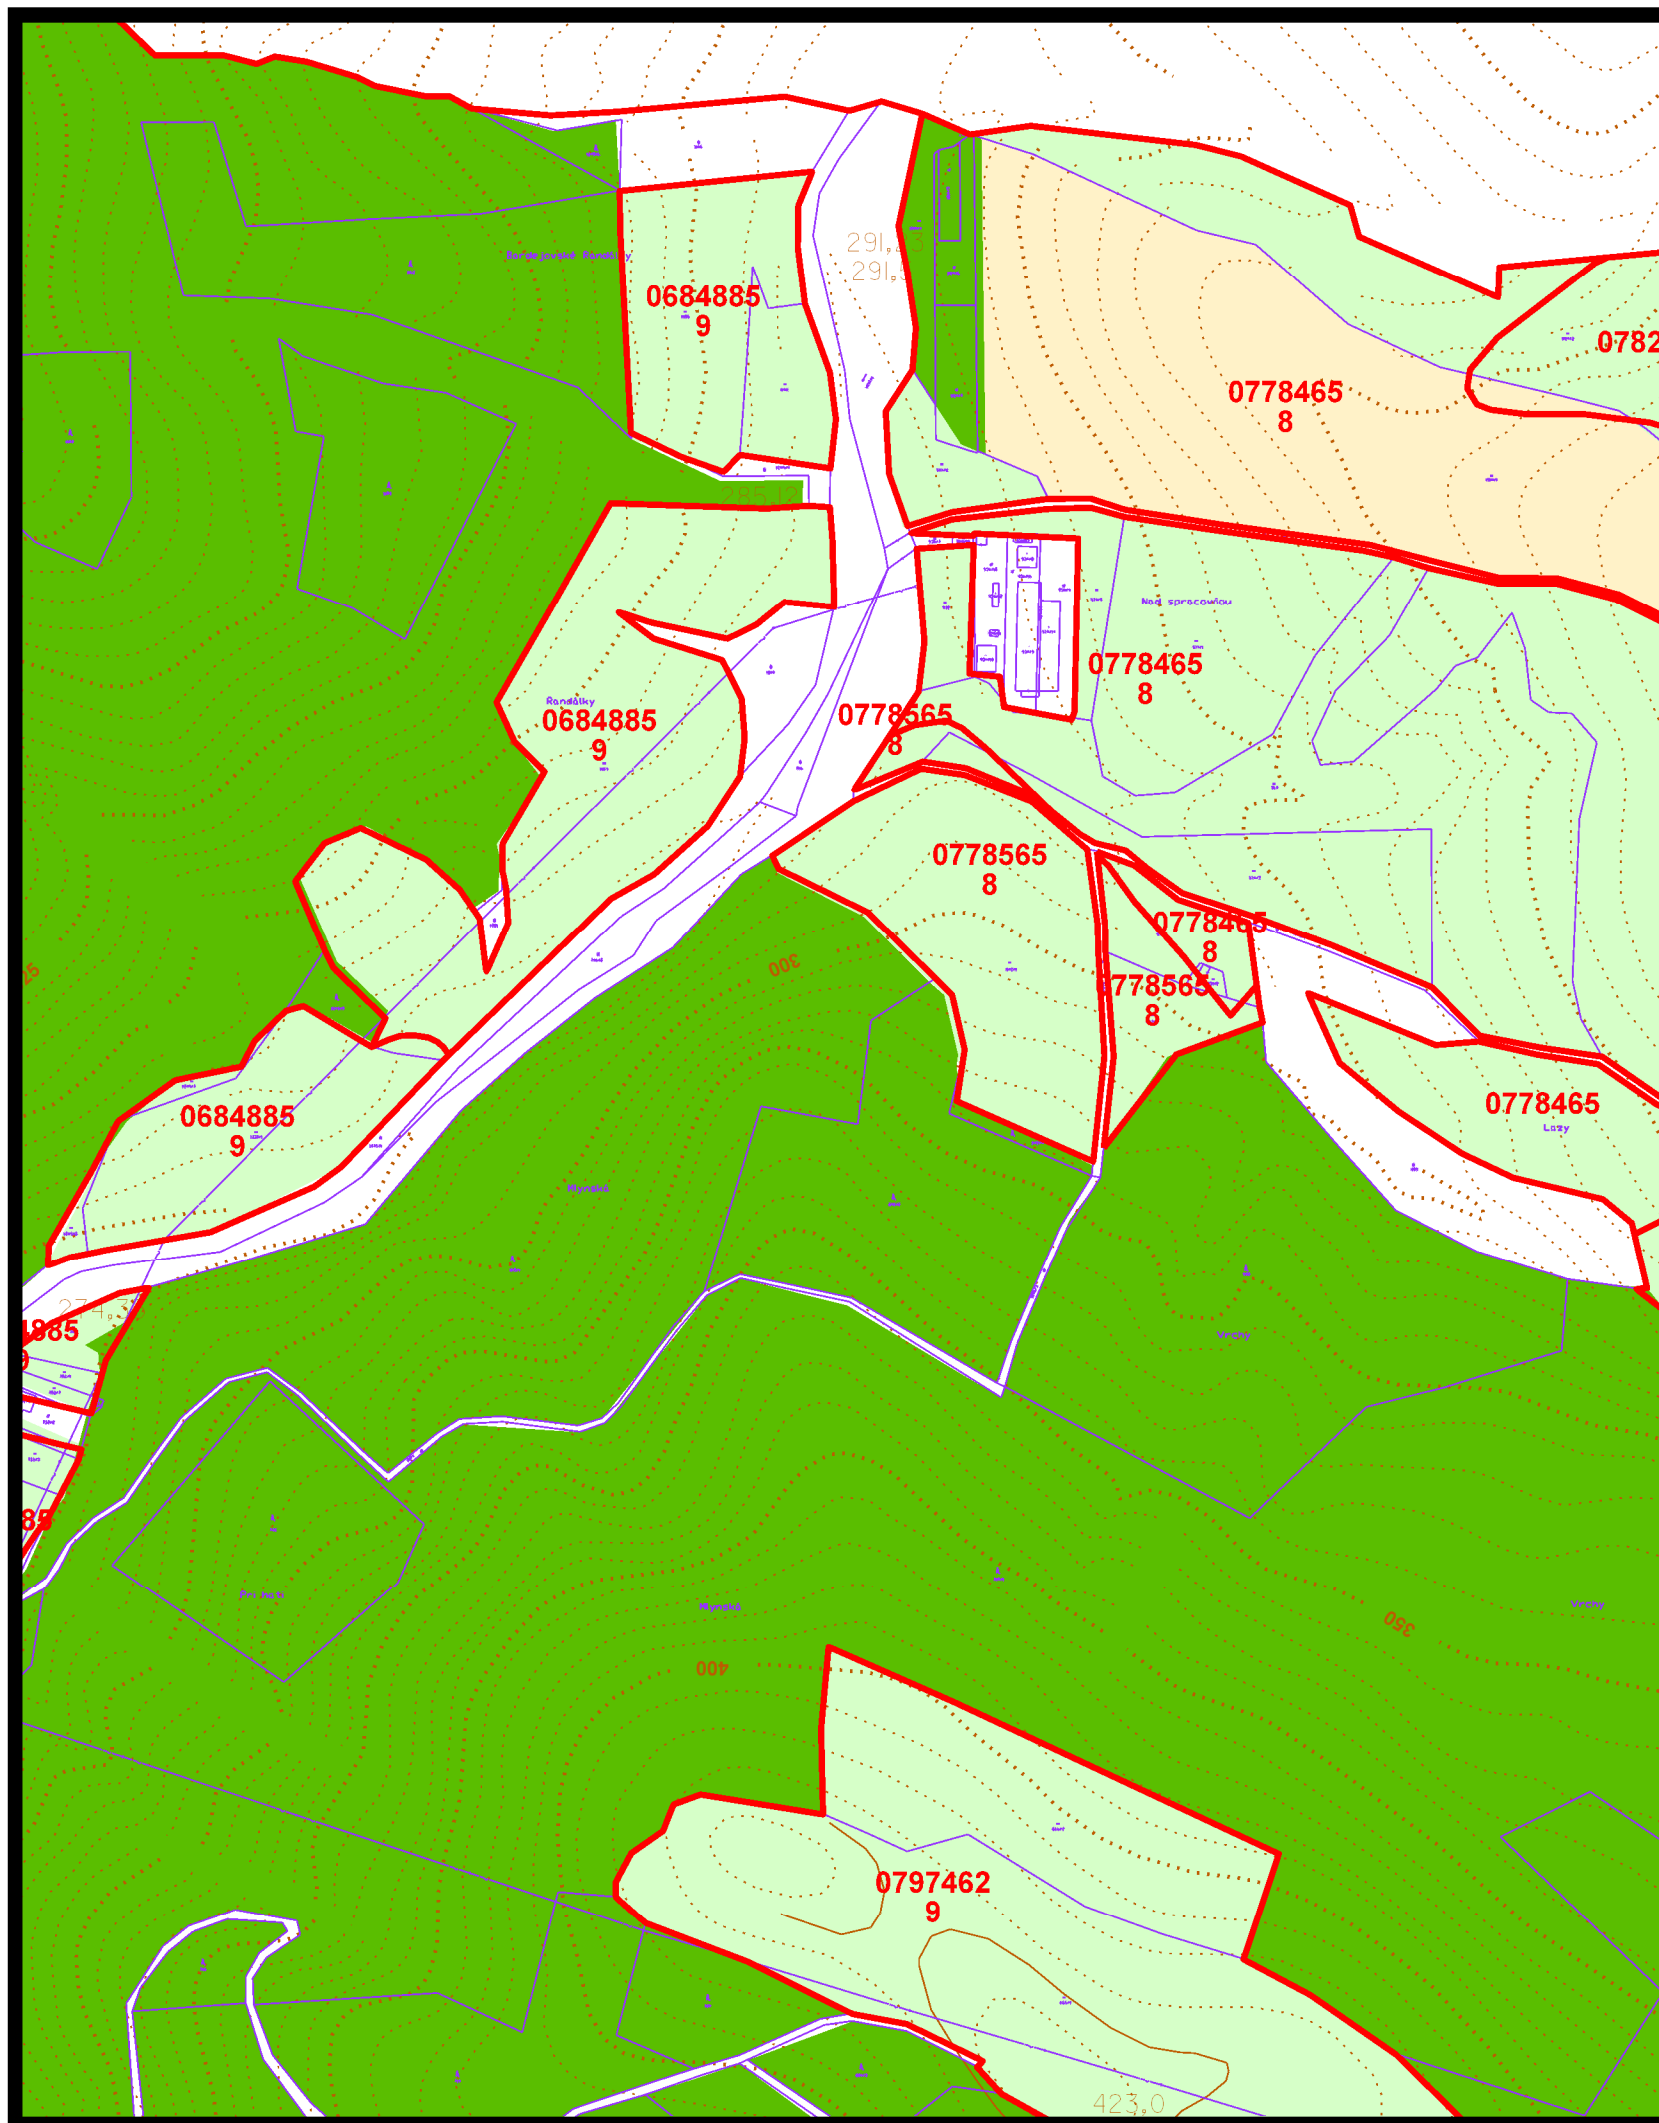

územný plán mesta **Bardejov**



z m e n a č í s . 4 2 / 2 0 2 4


l o k a l i t a 9

**8 NÁVRH PERSPEKTÍVNEHO POUŽITIA PODNEHO FONDU
NA NEPOLNOHOSPODÁRSKE ÚCELY M 1:5000**

túto zmenu územného plánu vypracovala
architektonická kancelária ARKA, spol. s r.o. Košice

hlavný riešiteľ: Ing.arch. Dezider Kovács

dátum vypracovania: 2024

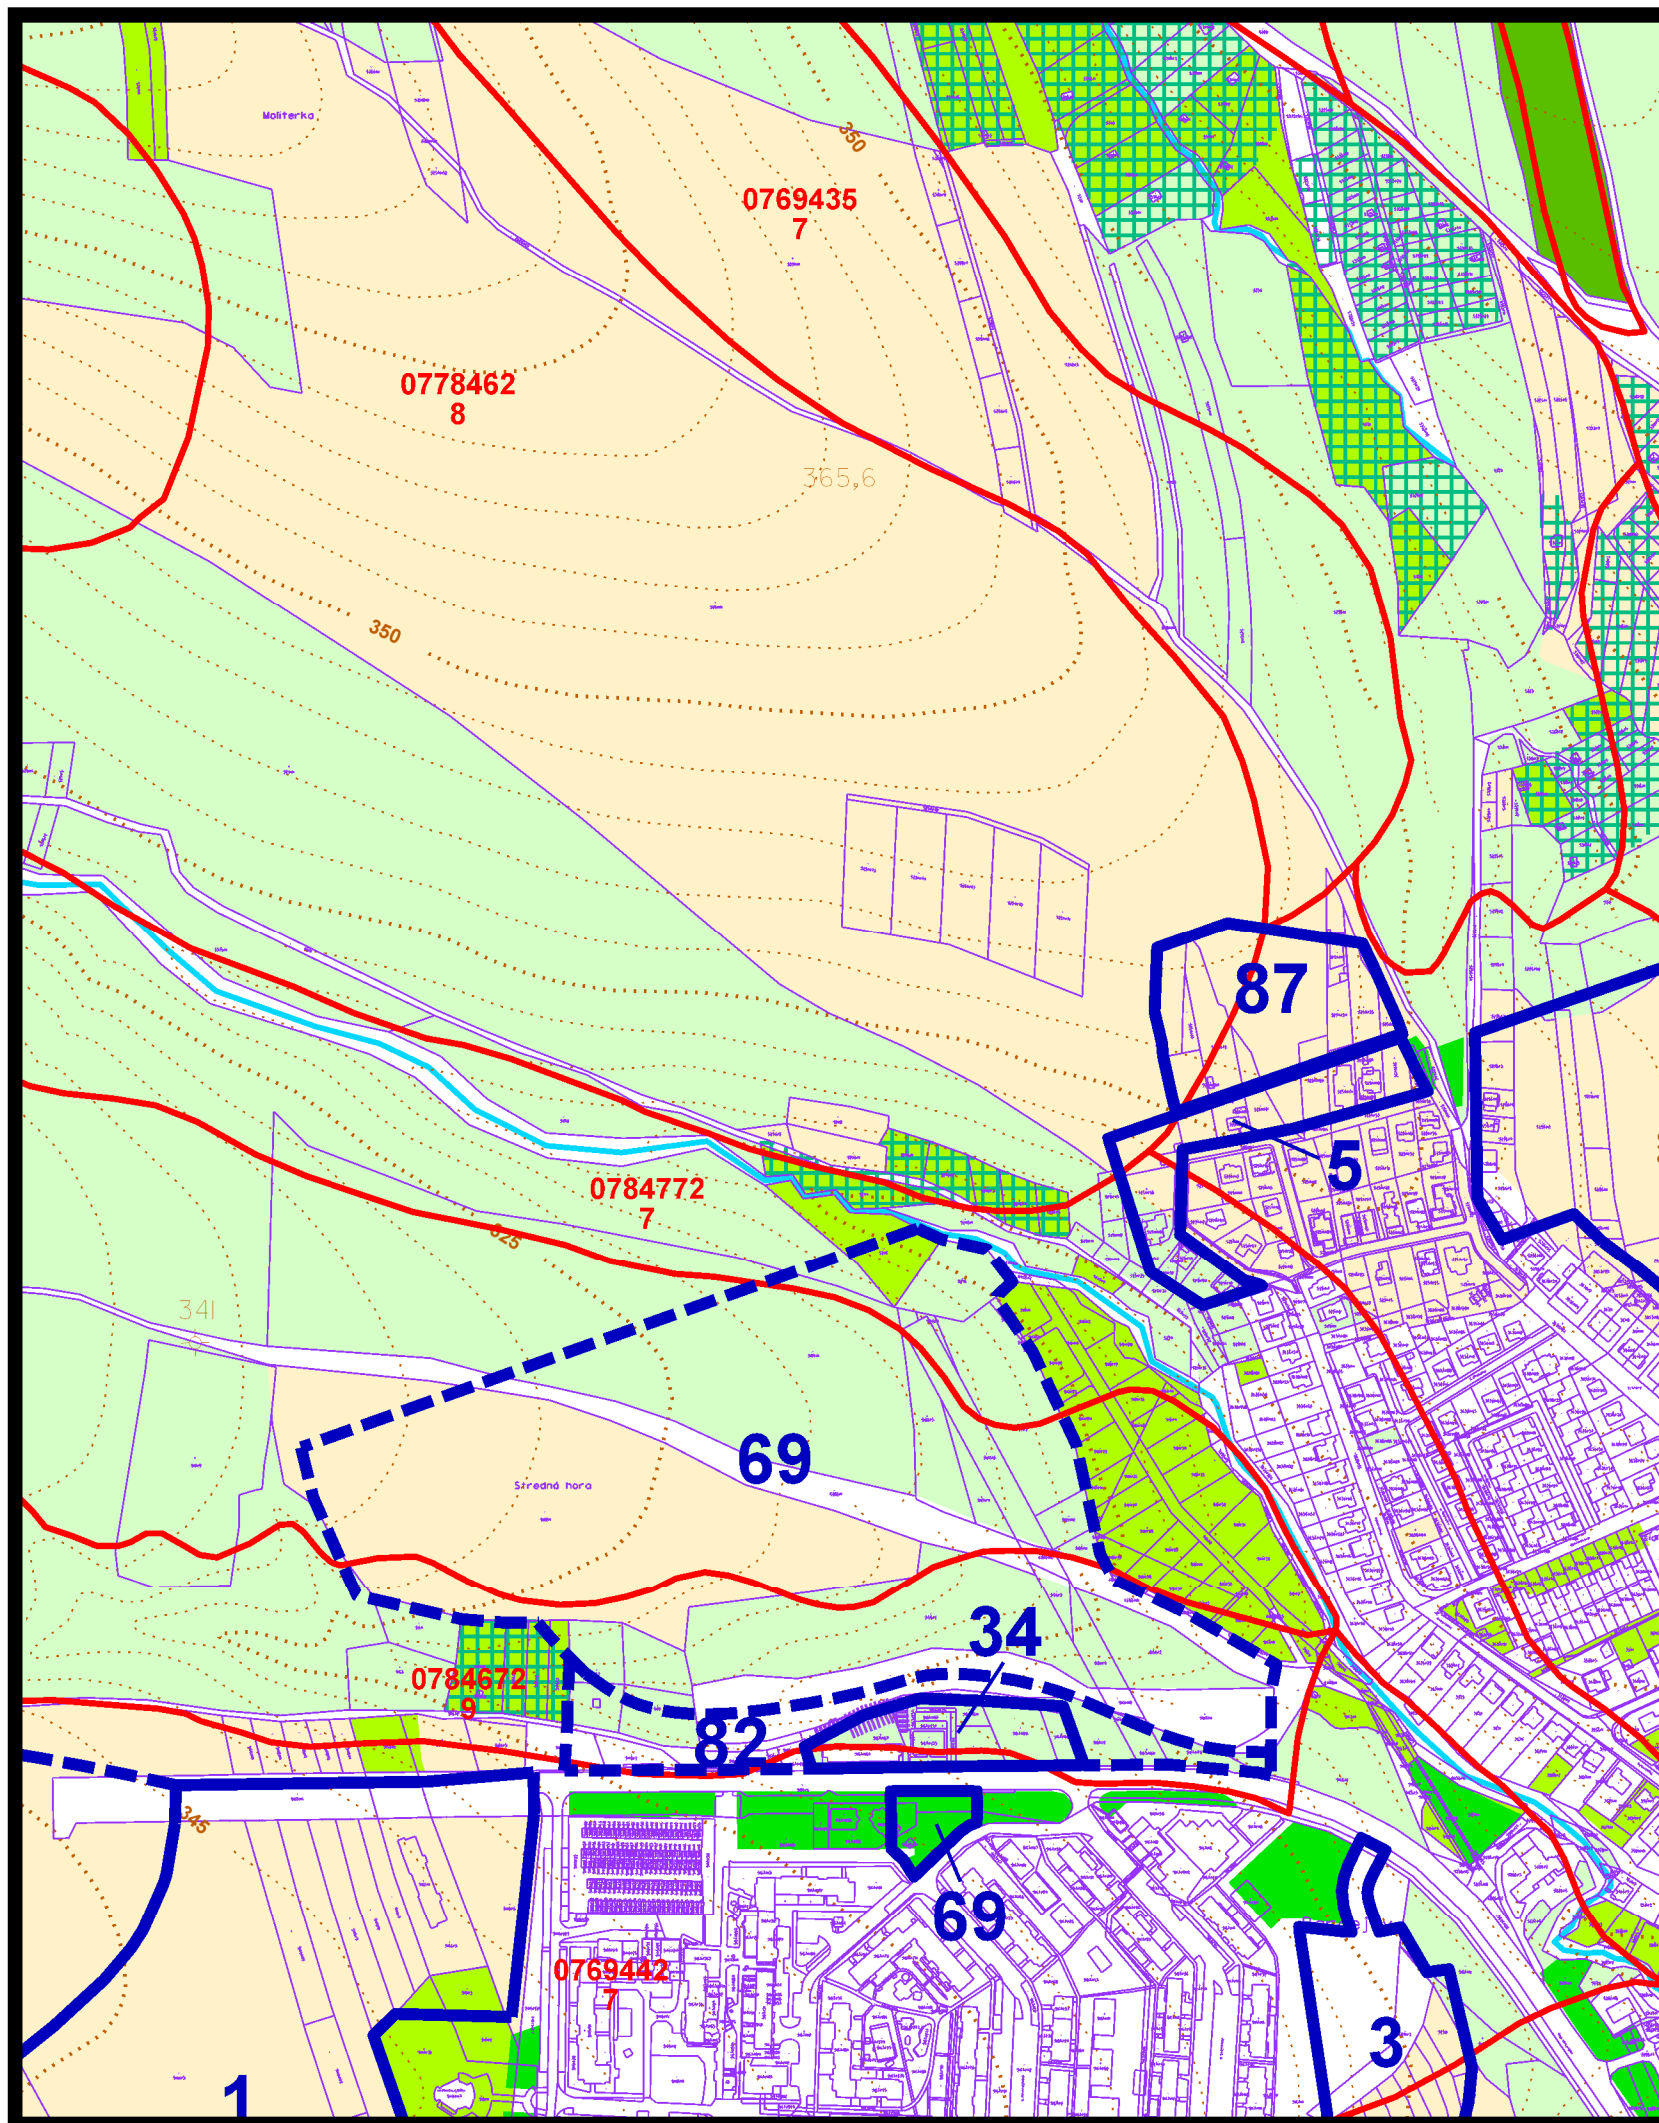

územný plán mesta **Bardejov**



z m e n a čís. 42/2024


l o k a l i t a 10,26,28,34,39

**8 NÁVRH PERSPEKTÍVNEHO POUŽITIA PODNEHO FONDU
NA NEPOLNOHOSPODÁRSKE ÚCELY M 1:5000**

túto zmenu územného plánu vypracovala
architektonická kancelária ARKA, spol. s r.o. Košice

hlavný riešiteľ: Ing.arch. Dezider Kovács

dátum vypracovania: 2024

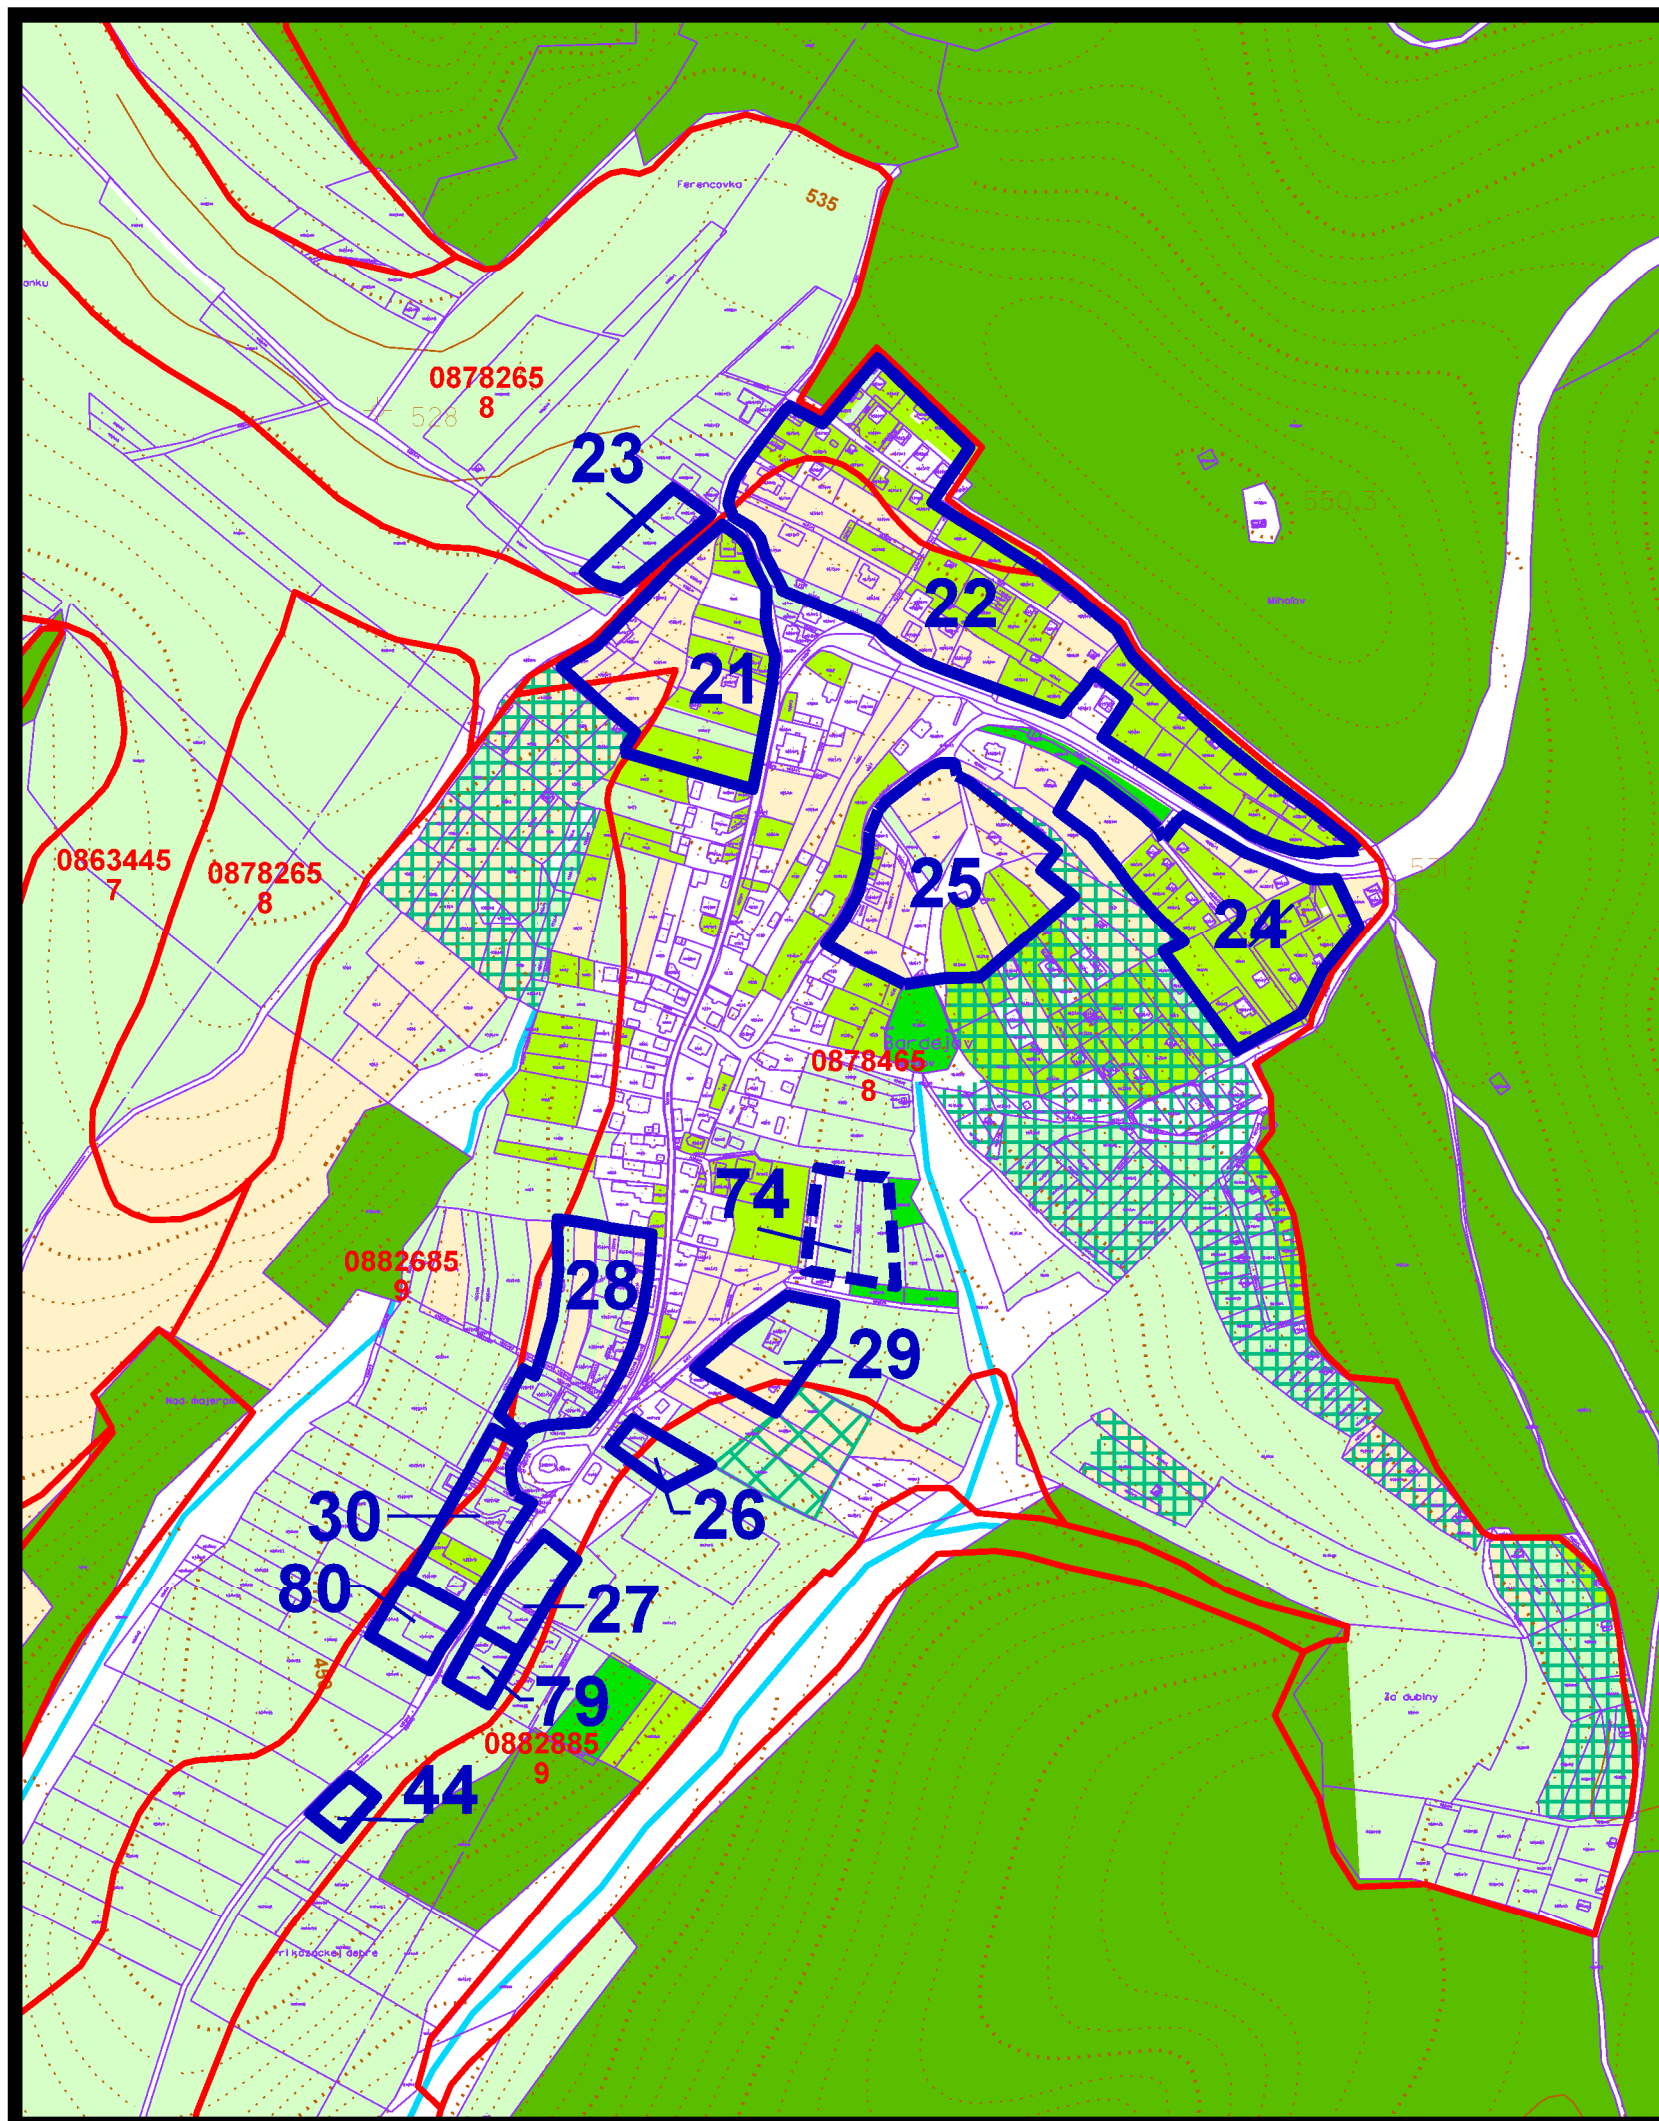

územný plán mesta **Bardejov**



zmena čís. 42/2024


lokalita 12,13,36

**8 NÁVRH PERSPEKTÍVNEHO POUŽITIA PODNEHO FONDU
NA NEPOLNOHOSPODÁRSKE ÚCELY M 1:5000**

túto zmenu územného plánu vypracovala
architektonická kancelária ARKA, spol. s r.o. Košice

hlavný riešiteľ: Ing.arch. Dezider Kovács

dátum vypracovania: 2024

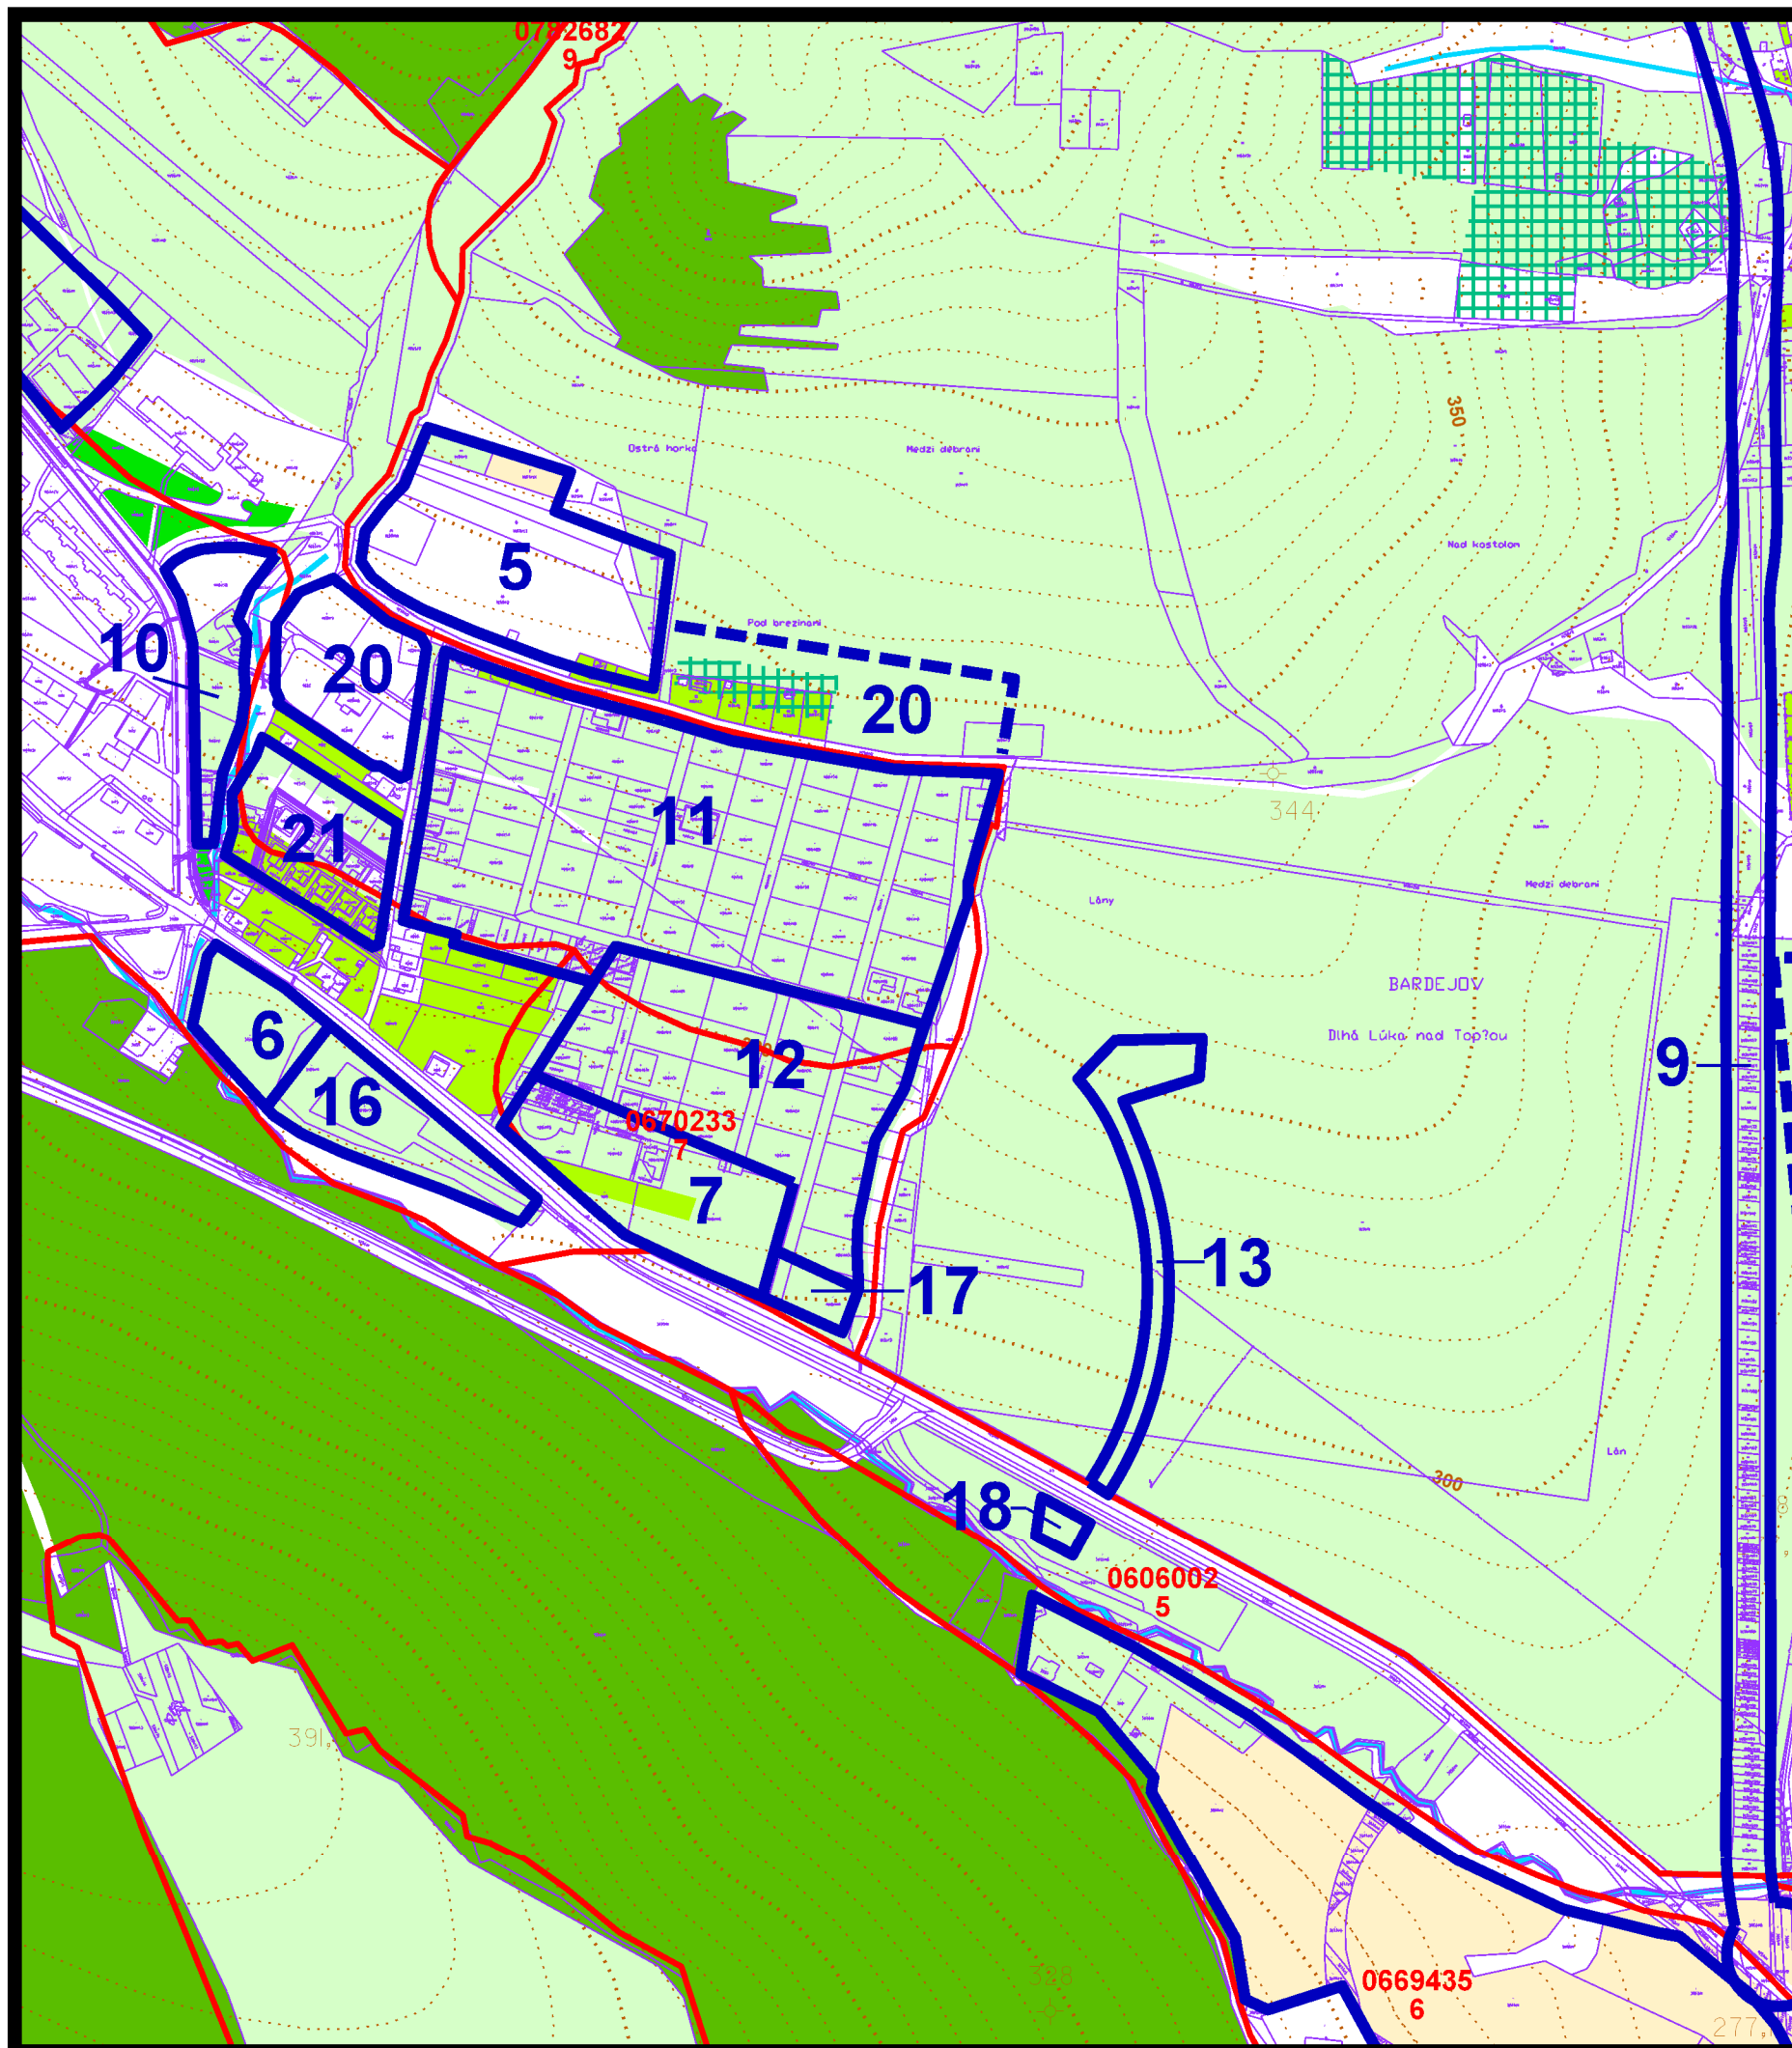

územný plán mesta **Bardejov**

z m e n a č í s. 42/2024


lokalita 20

8 NÁVRH PERSPEKTÍVNEHO POUZITIA PODNEHO FONDU NA NEPOLNOHOSPODÁRSKE ÚČELY M 1:5000

túto zmenu územného plánu vypracovala
architektonická kancelária ARKA, spol. s r.o. Košice

hlavný riešiteľ: Ing.arch. Dezider Kovács

dátum vypracovania: 2024

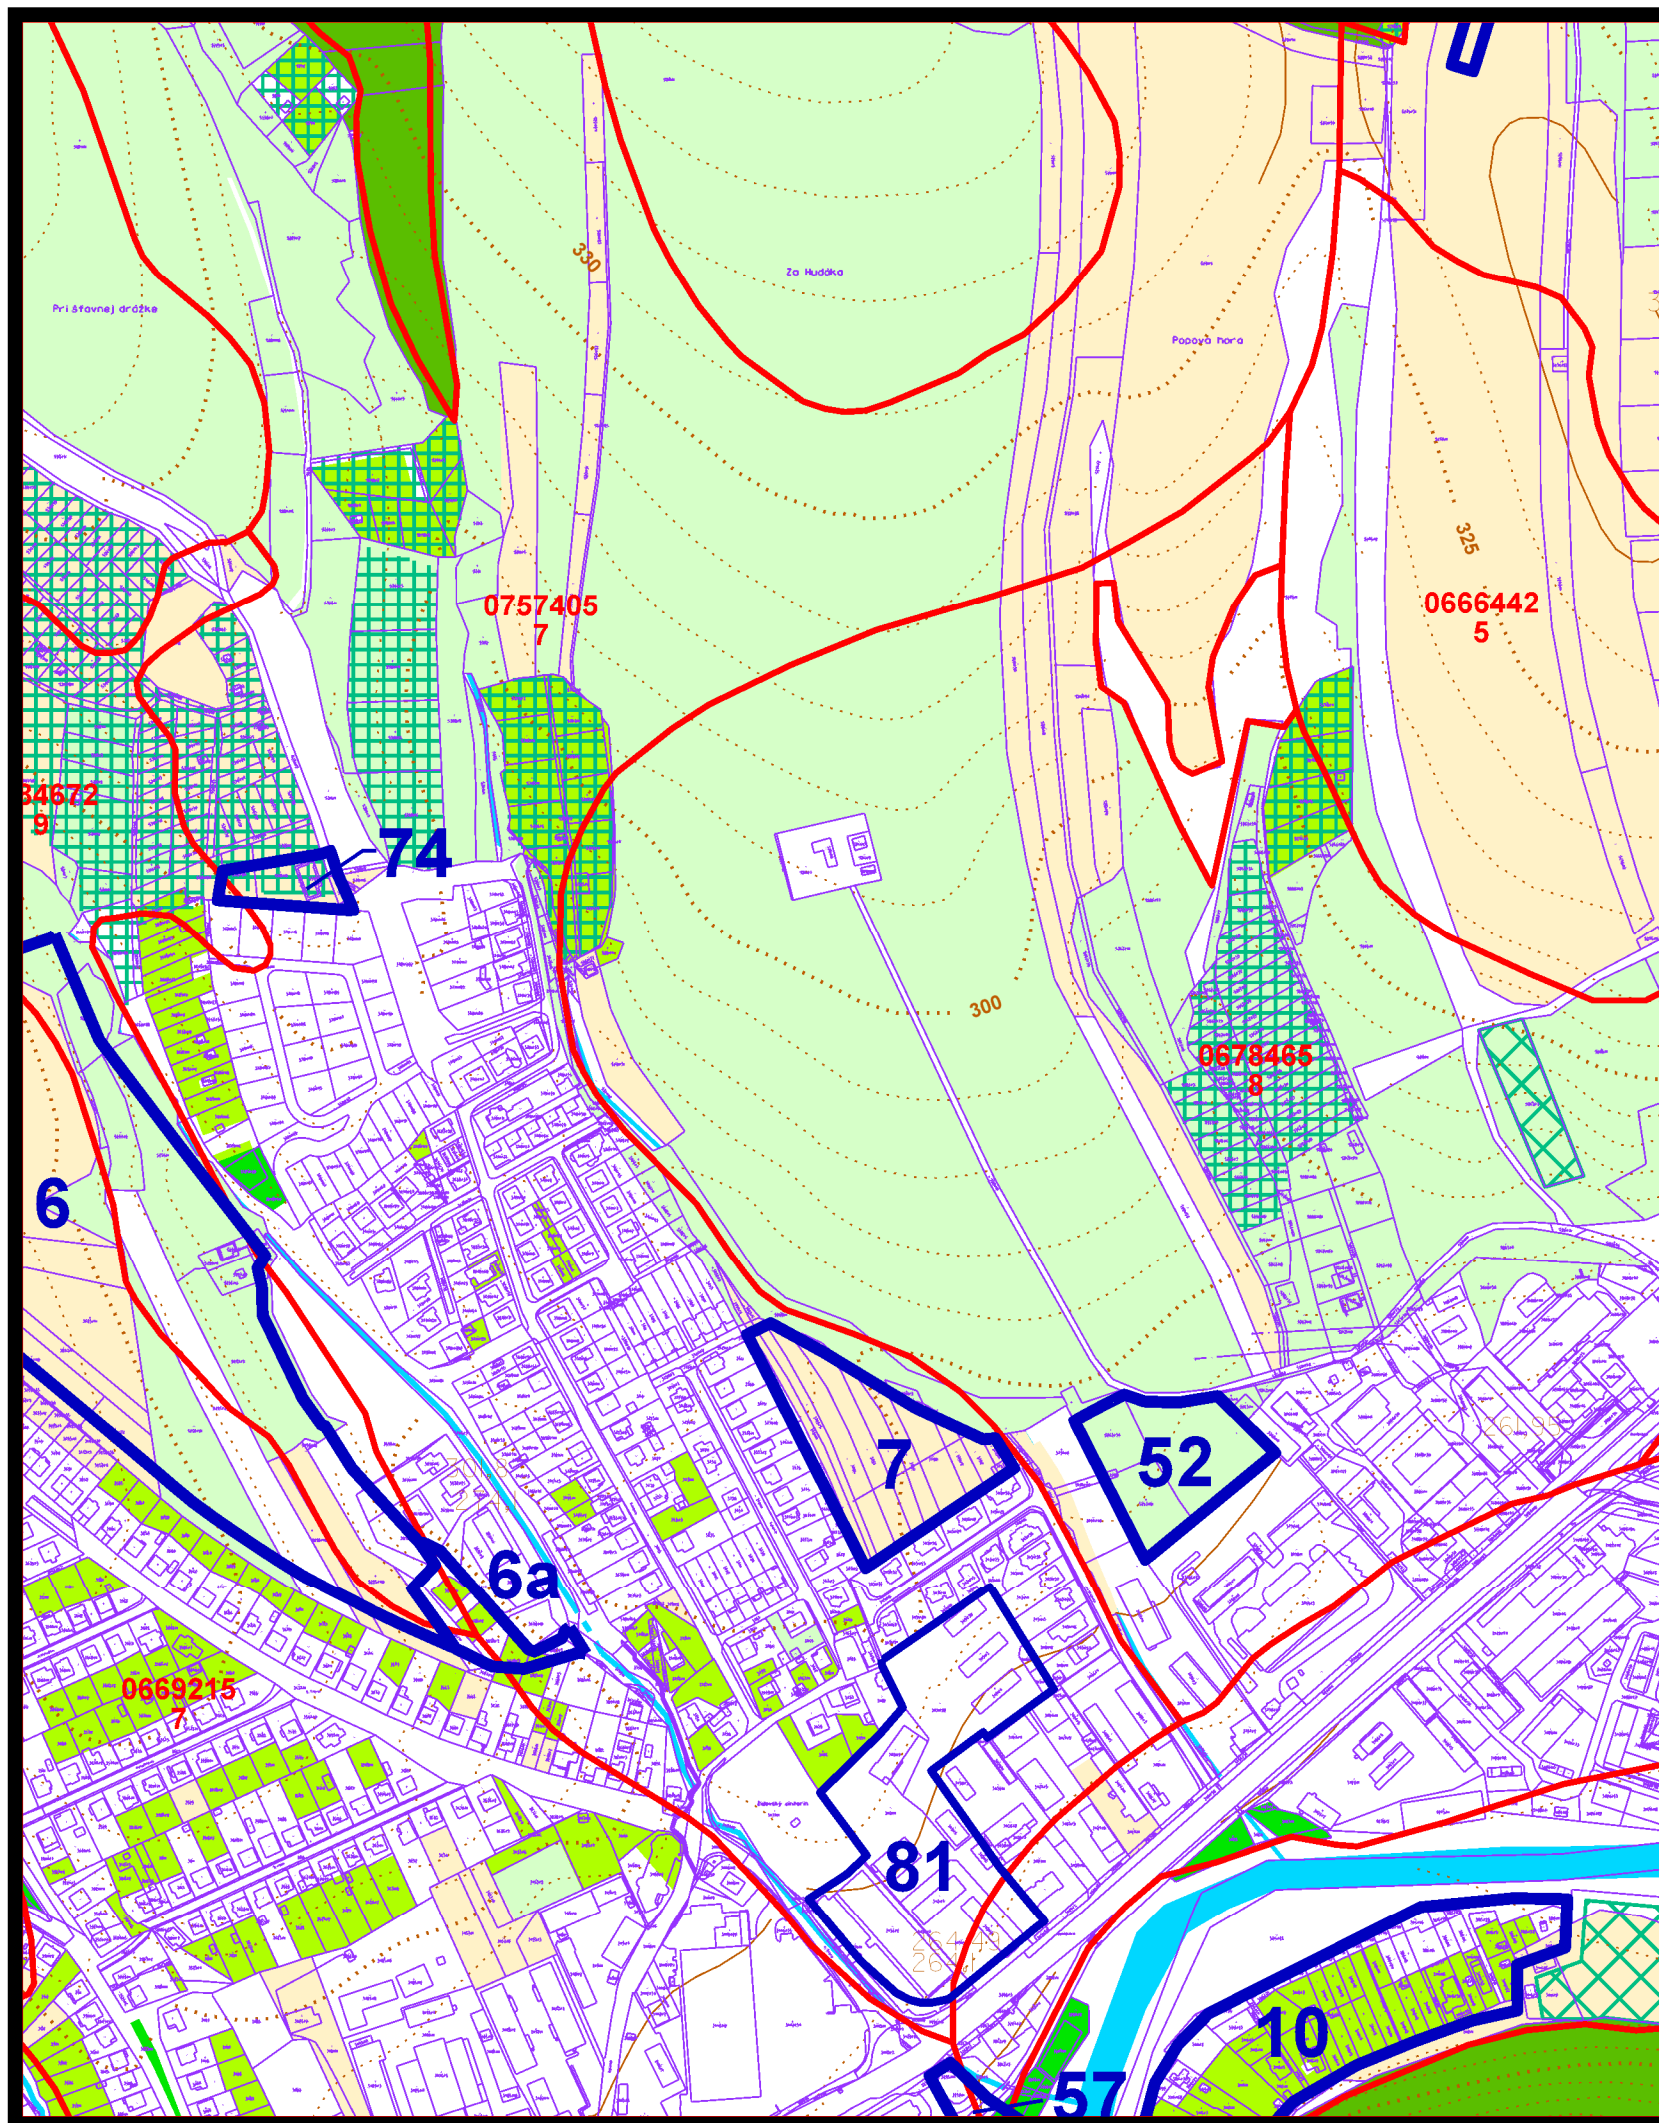

územný plán mesta **Bardejov**



zmena č. 42/2024


lokalita 21,38

**8 NÁVRH PERSPEKTÍVNEHO POUZITIA PODNEHO FONDU
NA NEPOLNOHOSPODÁRSKE ÚČELY** **M 1:5000**

túto zmenu územného plánu vypracovala
architektonická kancelária ARKA, spol. s r.o. Košice

hlavný riešiteľ: Ing.arch. Dezider Kovács

dátum vypracovania: 2024

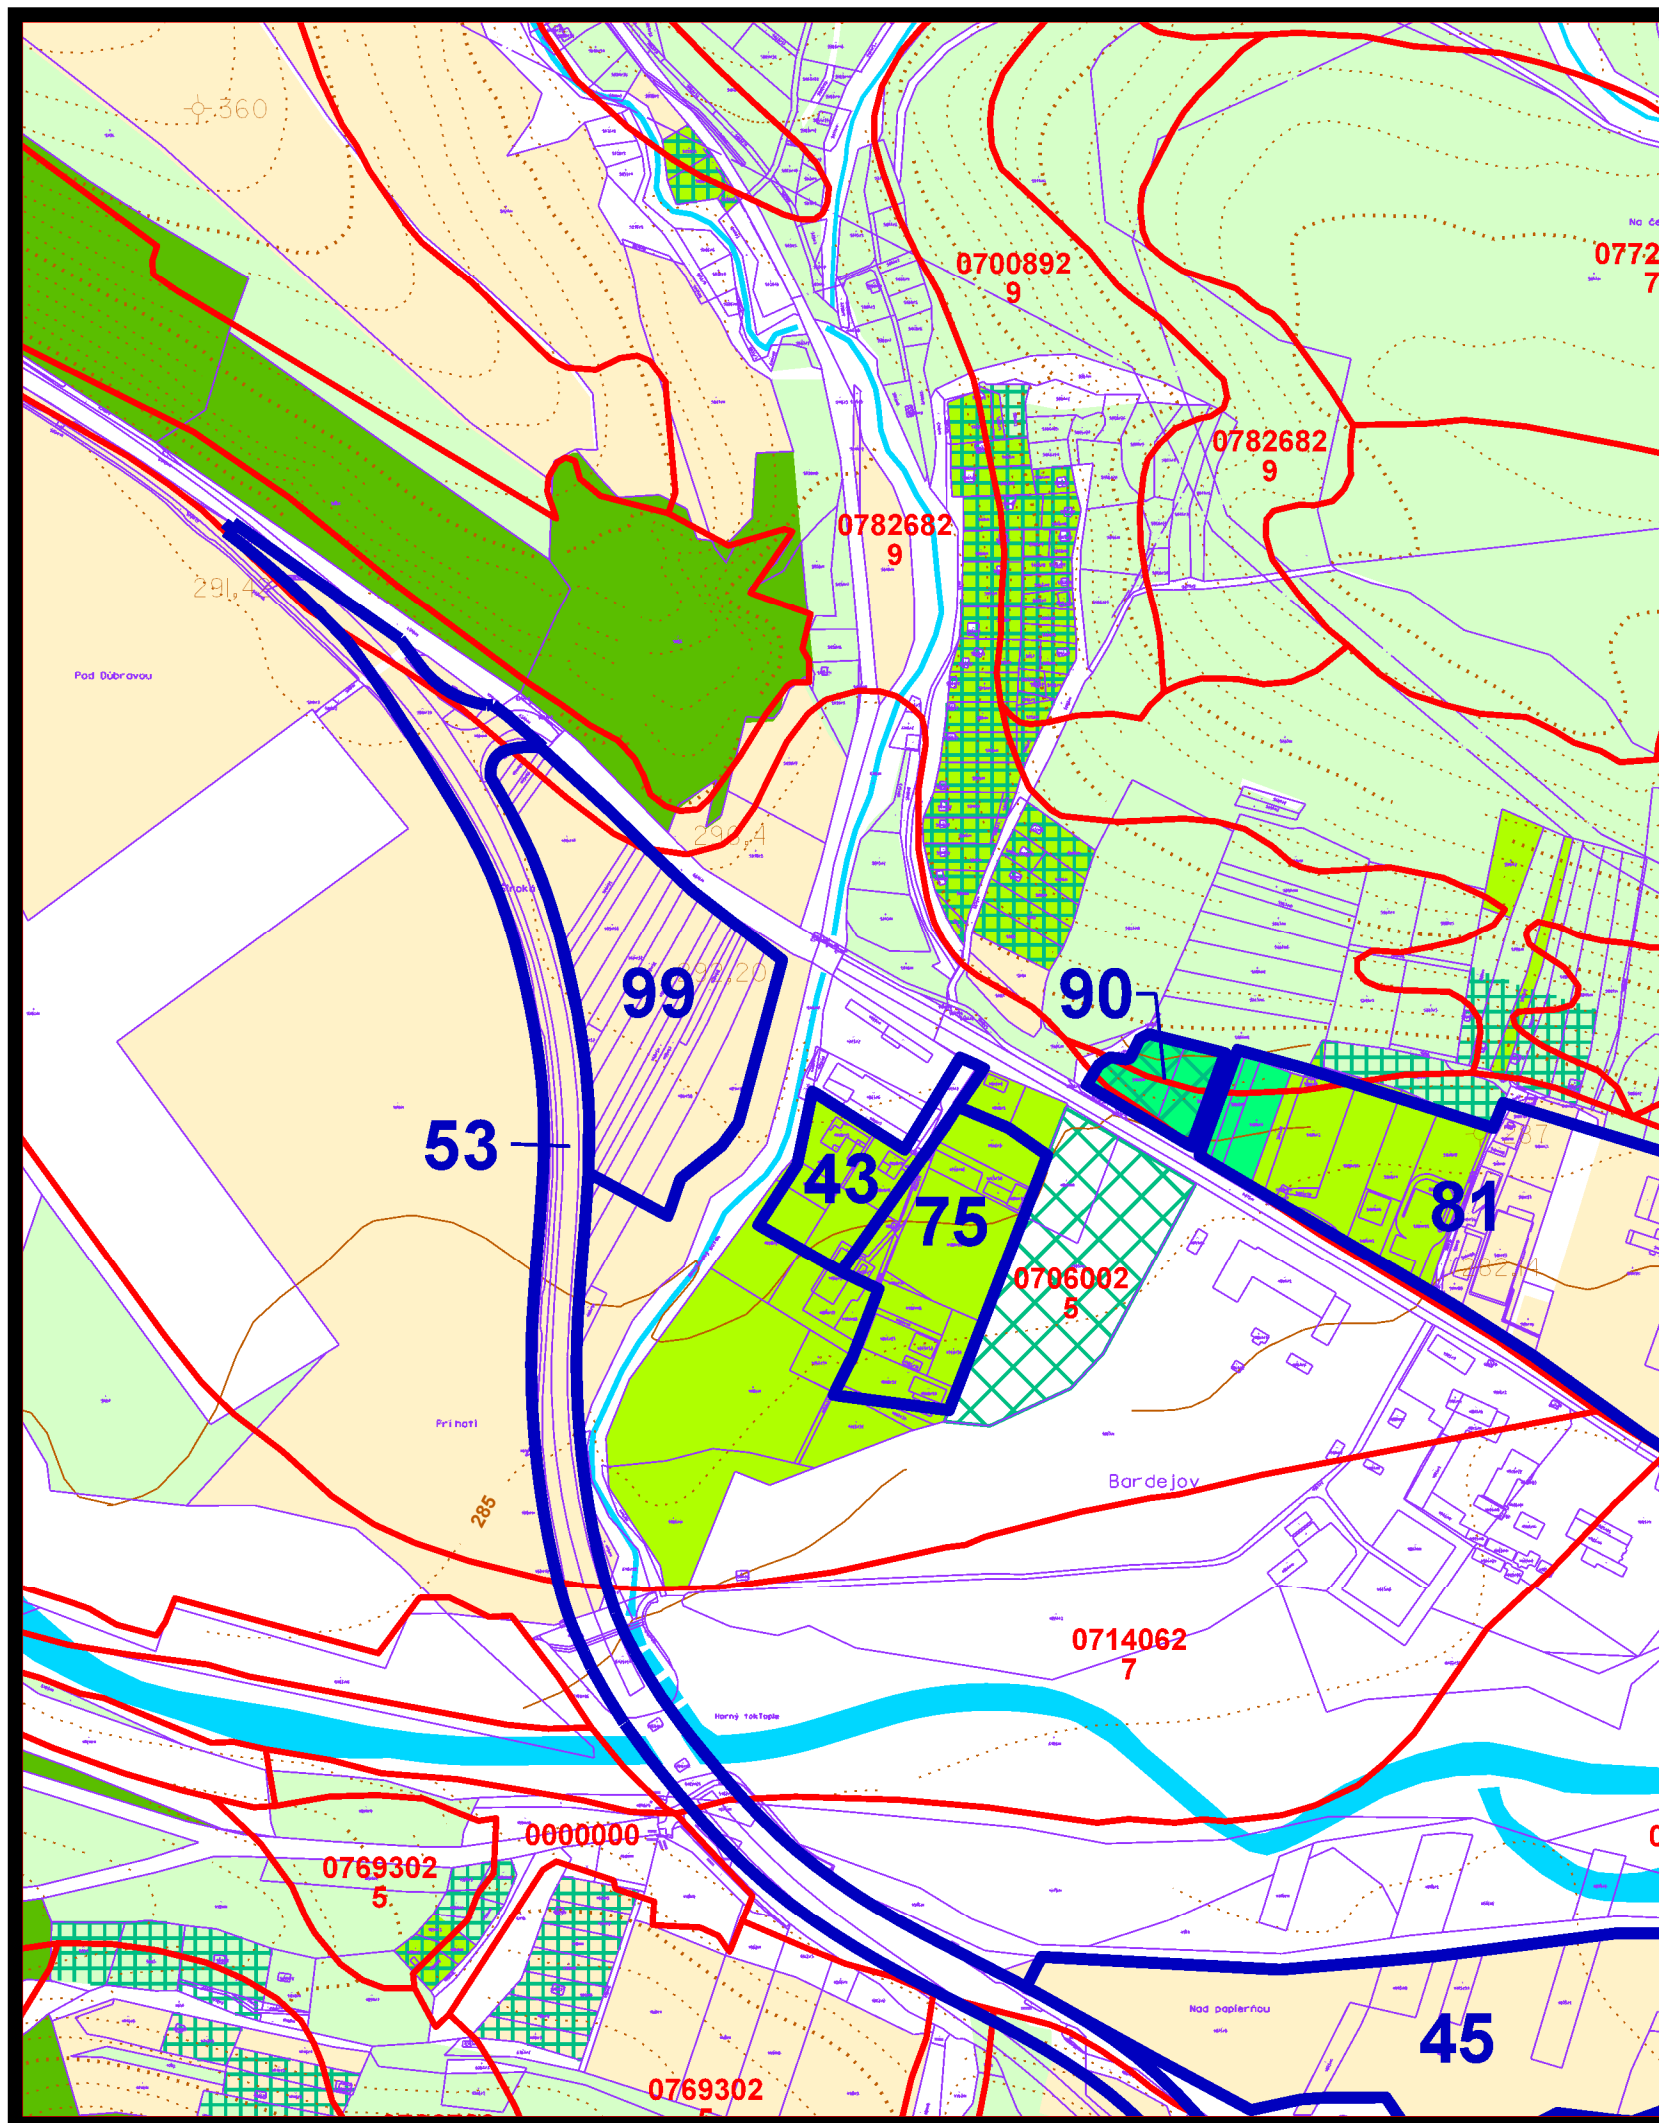

územný plán mesta **Bardejov**



zmena čí. 42/2024


lokalita 24

**8 NÁVRH PERSPEKTÍVNEHO POUŽITIA PODNEHO FONDU
NA NEPOLNOHOSPODÁRSKE ÚCELY M 1:5000**


túto zmenu územného plánu vypracovala
architektonická kancelária ARKA, spol. s r.o. Košice

hlavný riešiteľ: Ing.arch. Dezider Kovács

dátum vypracovania: 2024

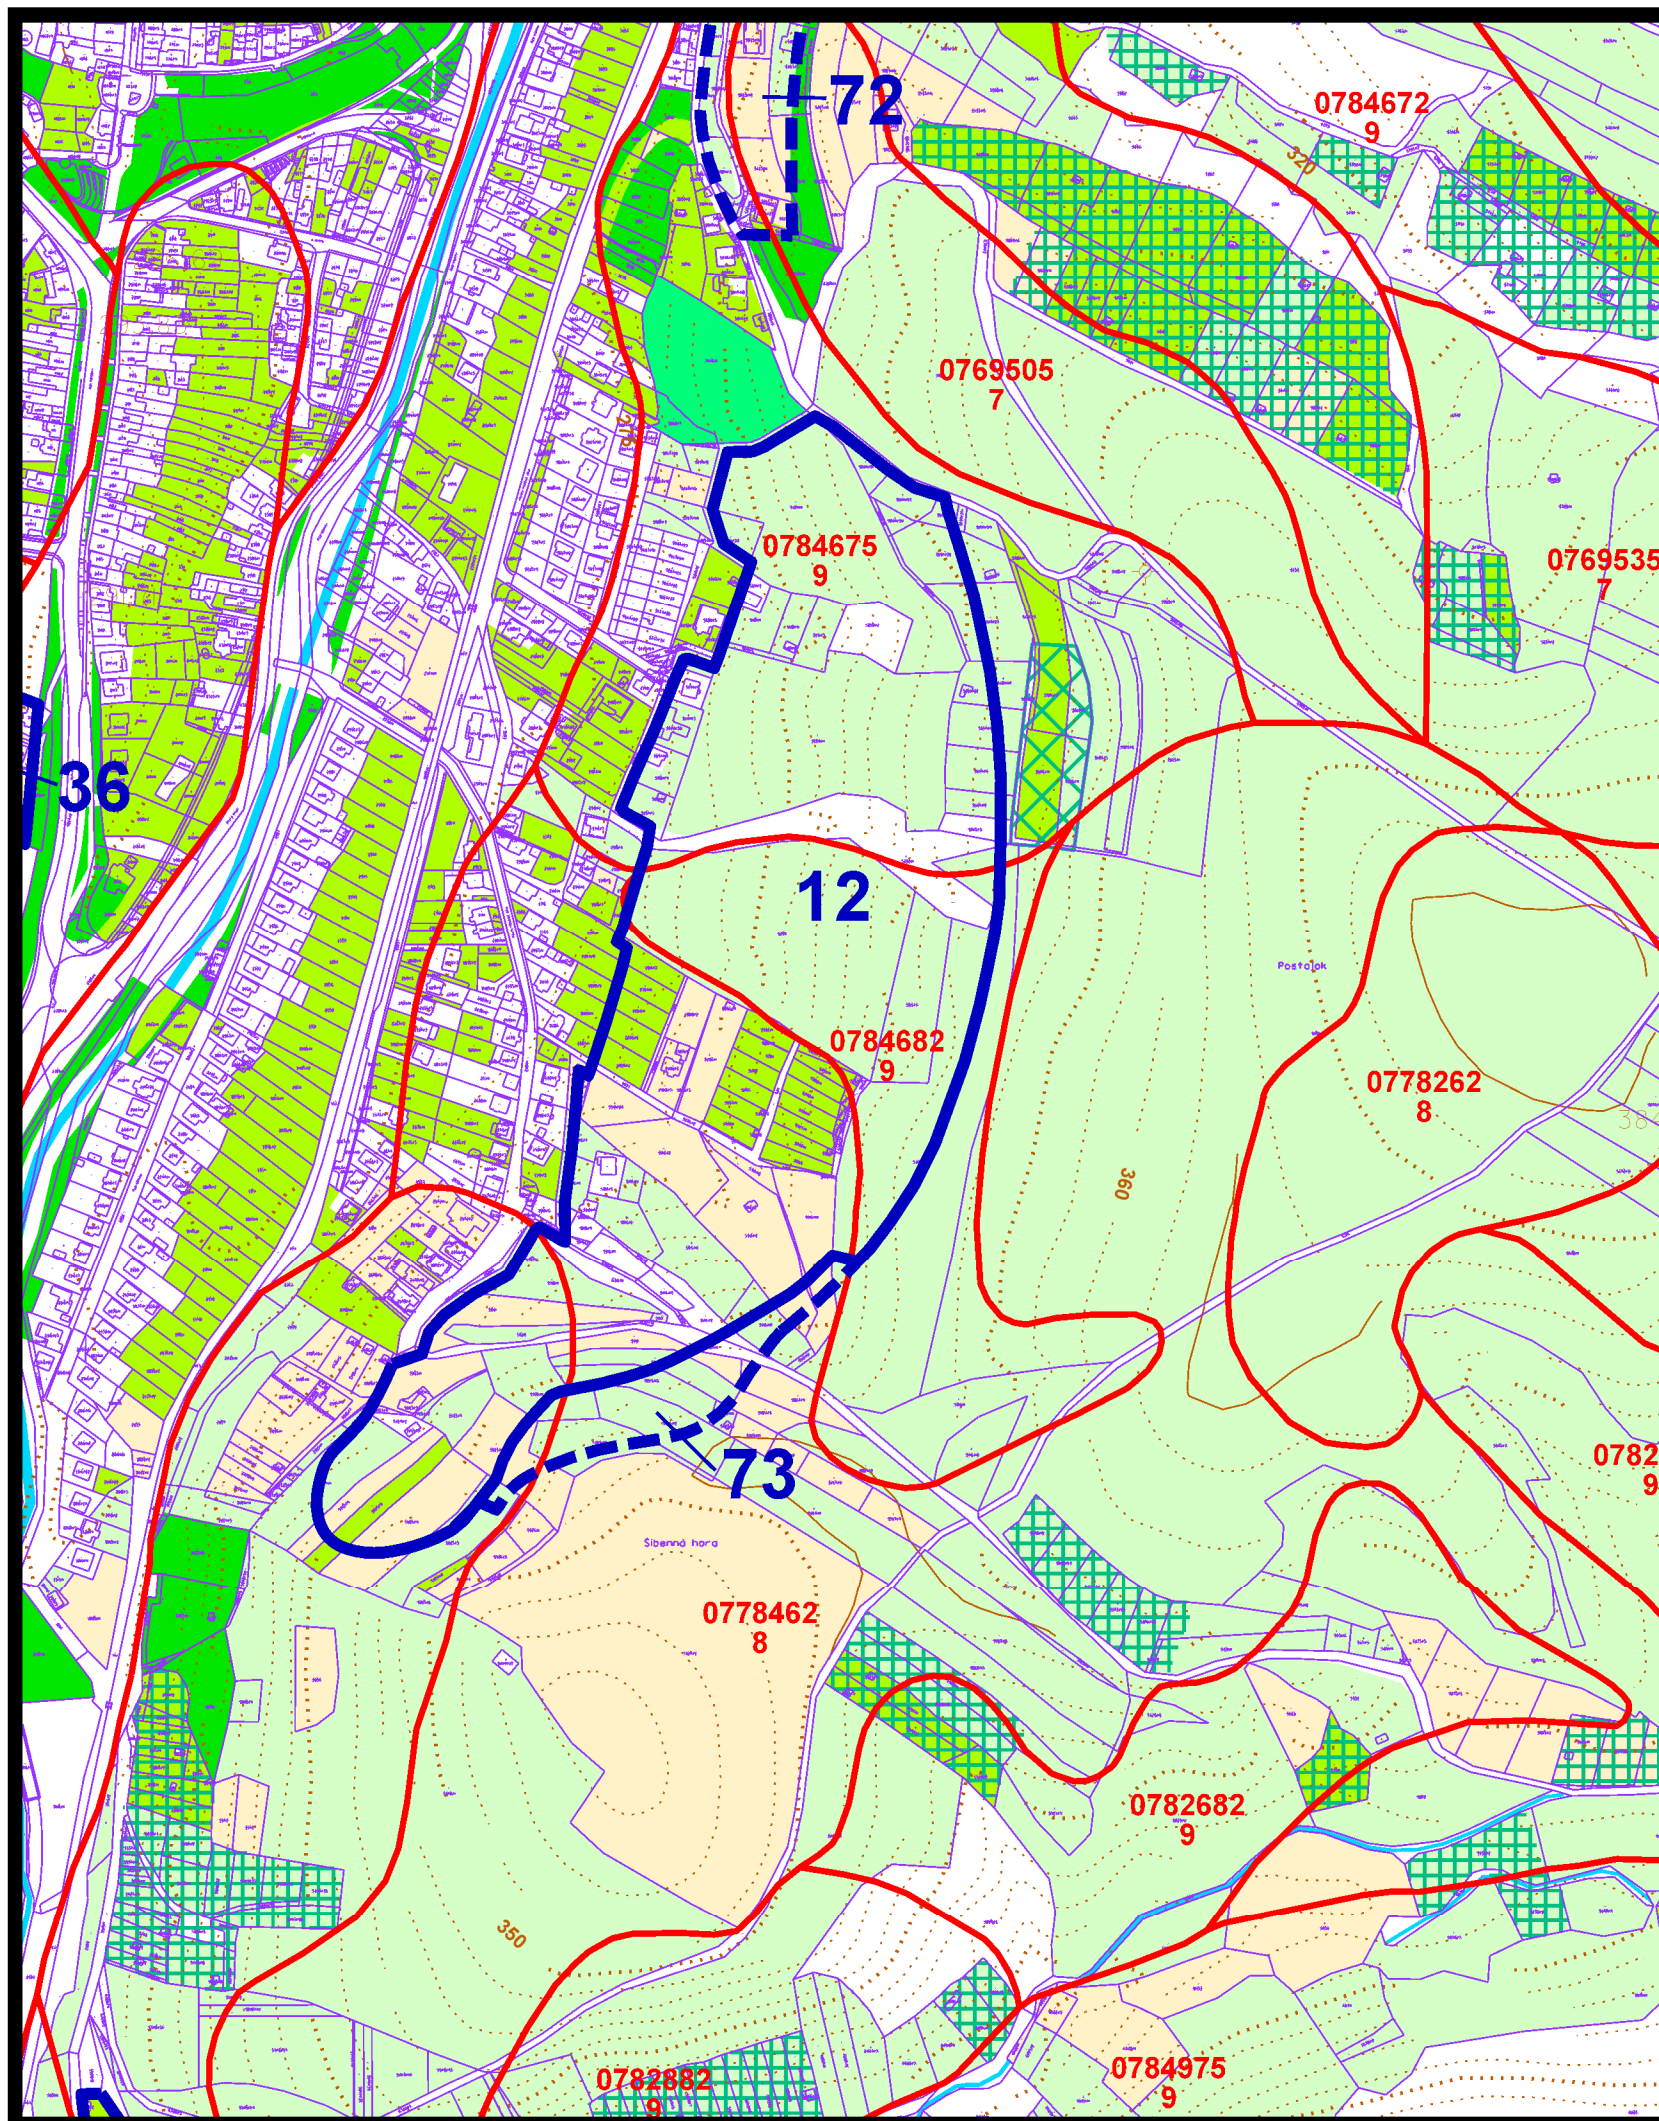

územný plán mesta **Bardejov**

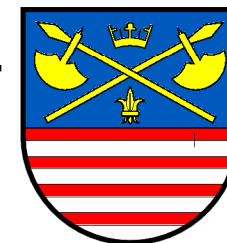

z m e n a čís. 42/2024


l o k a l i t a 32,33

**8 NÁVRH PERSPEKTÍVNEHO POUZITIA PODNEHO FONDU
NA NEPOLNOHOSPODÁRSKE ÚCELY M 1:5000**

túto zmenu územného plánu vypracovala
architektonická kancelária ARKA, spol. s r.o. Košice

hlavný riešiteľ: Ing.arch. Dezider Kovács

dátum vypracovania: 2024

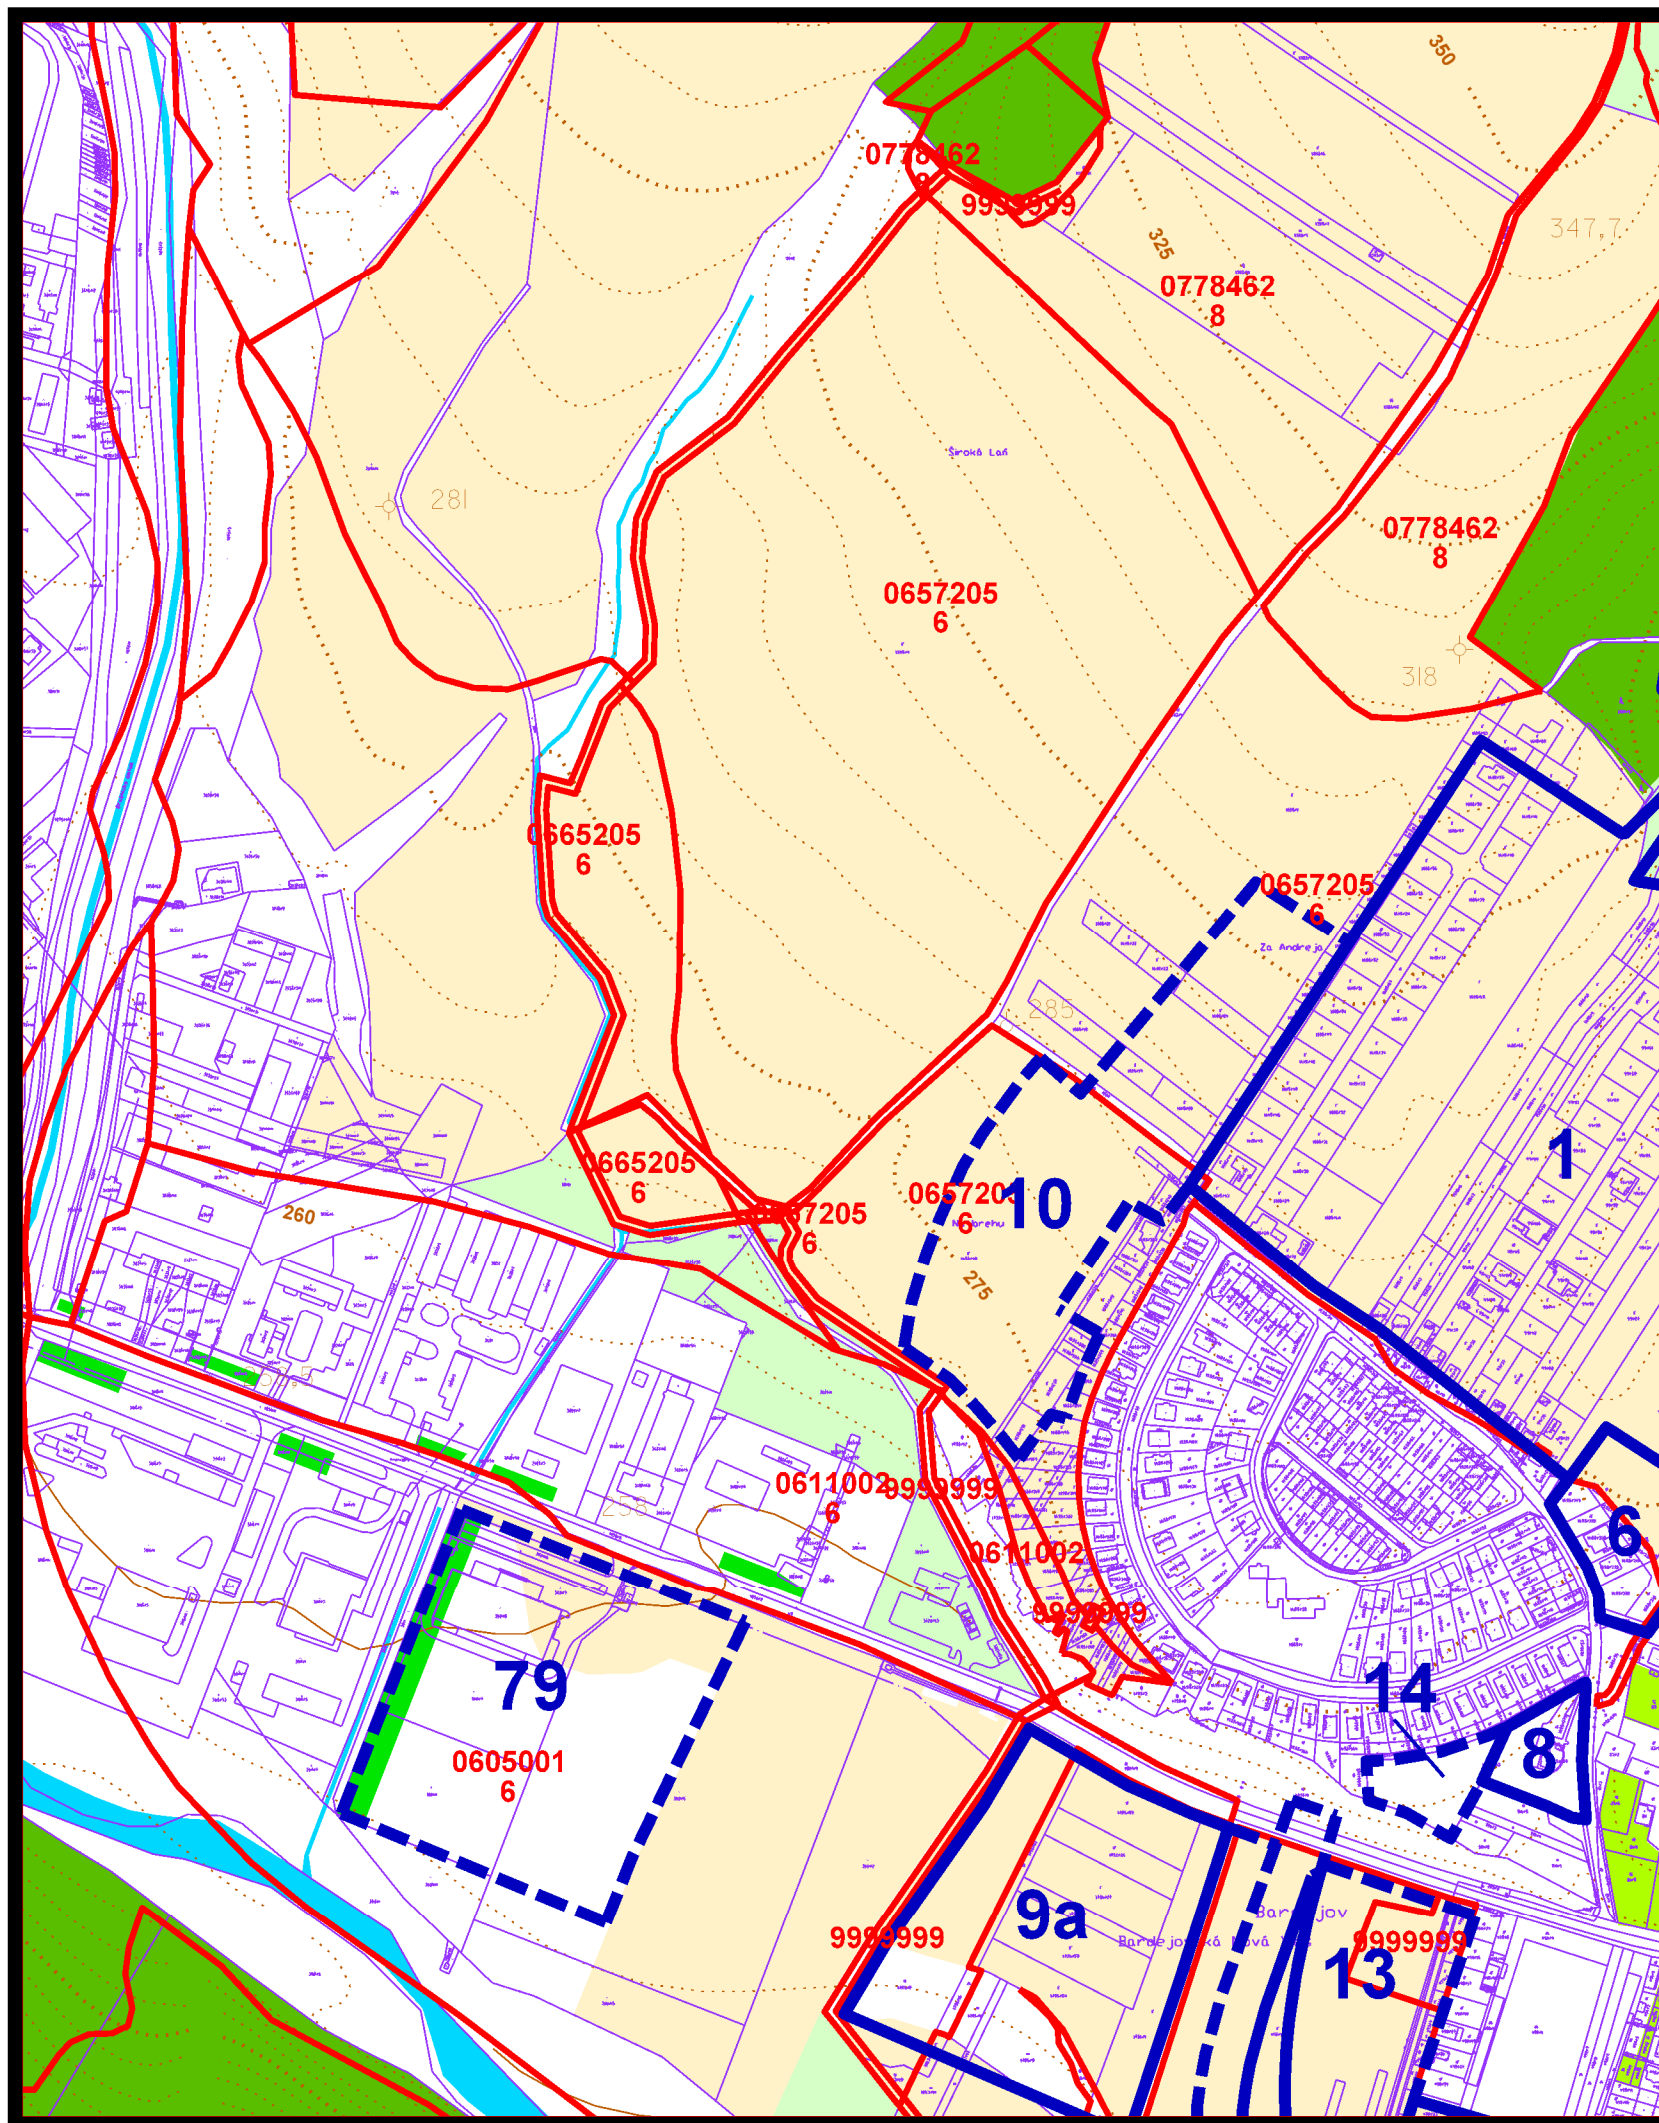

územný plán mesta **Bardejov**



zmena čí. 42/2024

lokalita 40

**8 NÁVRH PERSPEKTÍVNEHO POUŽITIA PODNEHO FONDU
NA NEPOLNOHOSPODÁRSKE ÚCELY M 1:5000**

túto zmenu územného plánu vypracovala
architektonická kancelária ARKA, spol. s r.o. Košice

hlavný riešiteľ: Ing.arch. Dezider Kovács

dátum vypracovania: 2024