


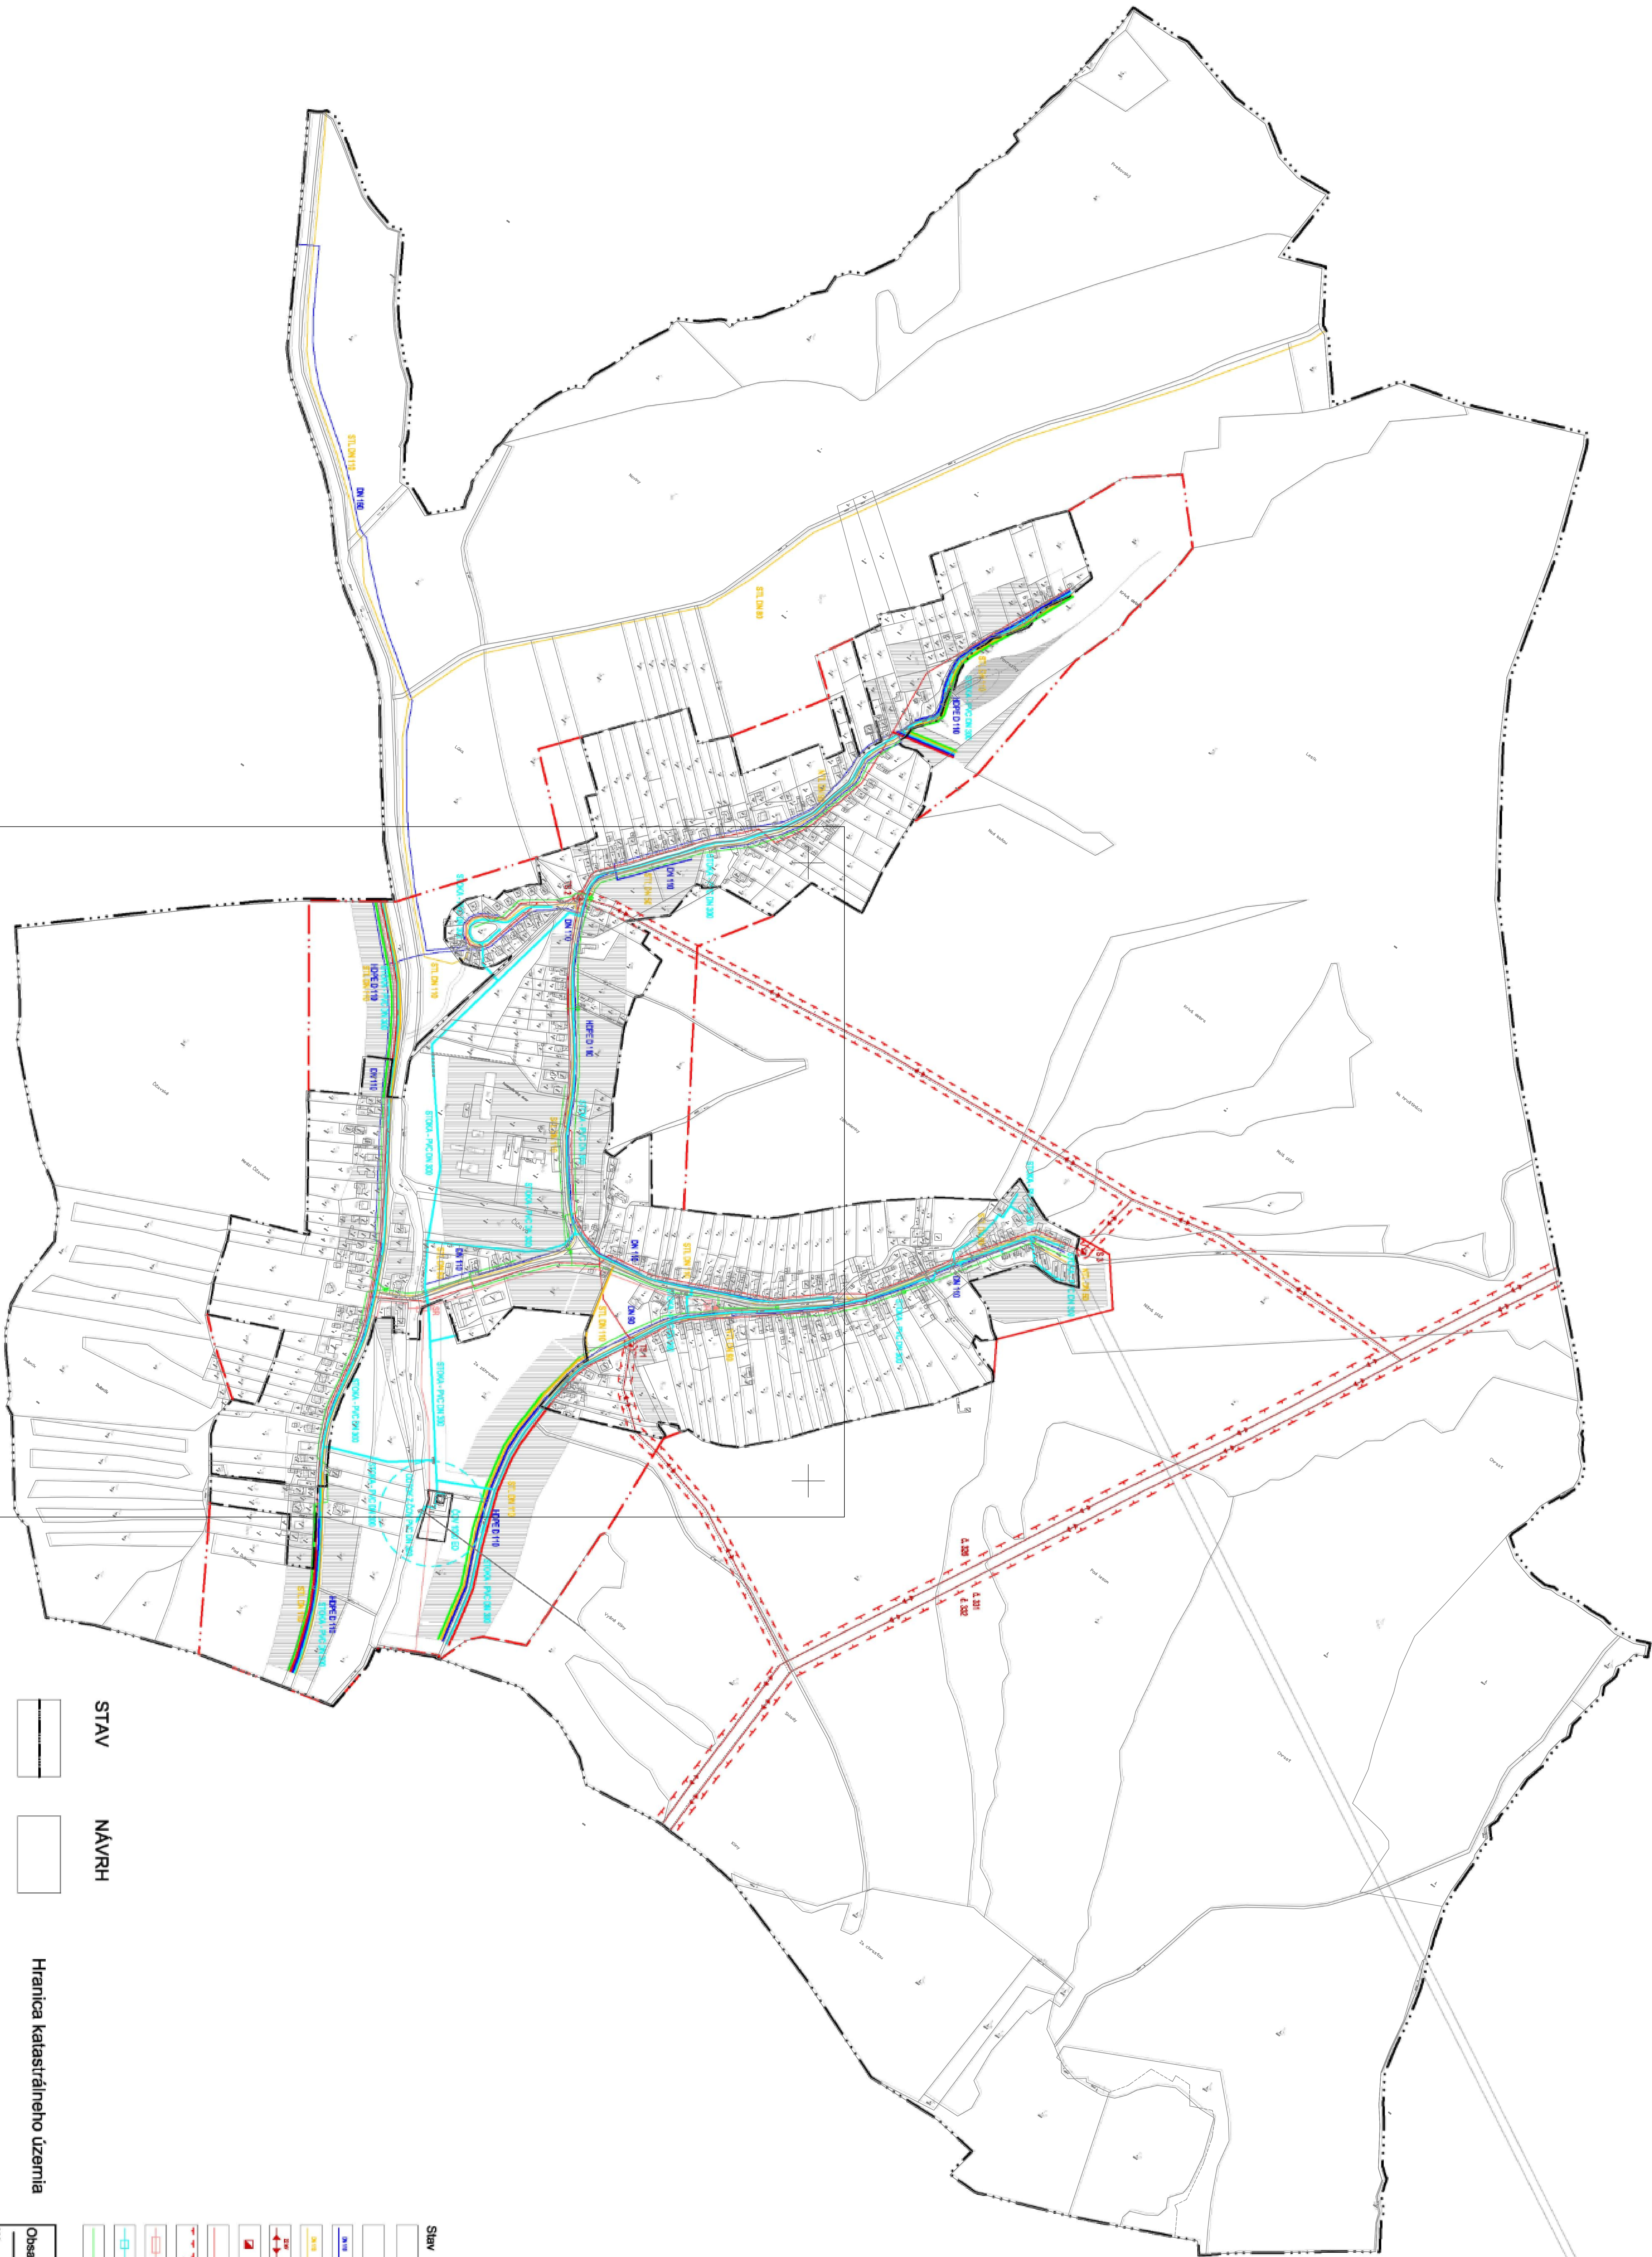


STAV

NAVRH

Hranica katastrálneho územia

Hranica zastavaného územia

SDV	Návrh	LEGENDA
		Hranica odstavňového plánu ODV
		Katastrálne územie
		Vodovodná sieť
		ST, NT, prírodná sieť
		Vzdušná vodná sieť
		Vzdušná vodná sieť
		Transformácia / transformácia
		Vzdušná vodná sieť
		Odstránenie plánu rozloženia siete
		Telekomunikačný rozvod - návrh v zemi
		Telekomunikačný rozvod - návrh v zemi
		Telekomunikačný rozvod - návrh v zemi

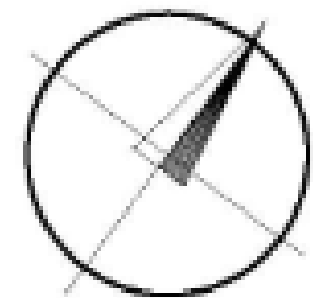

Obsah výkresu: Návrh verejného technického vybavenia

Názov dokumentu: Číslo ÚPN-O Číslo ÚPN-O

Dátum spracovania: Júl 2009

Objekt: Obec územie O b e c Č i a v a

Projektant: Ing. arch. Hana Hlaváčková - autorizovaný architekt

Autor: Ing. arch. Hana Hlaváčková, Ing. arch. Hana Hlaváčková, Ing. arch. Hana Hlaváčková

6