


ULOŽA ÚZEMNÝ PLÁN OBCE

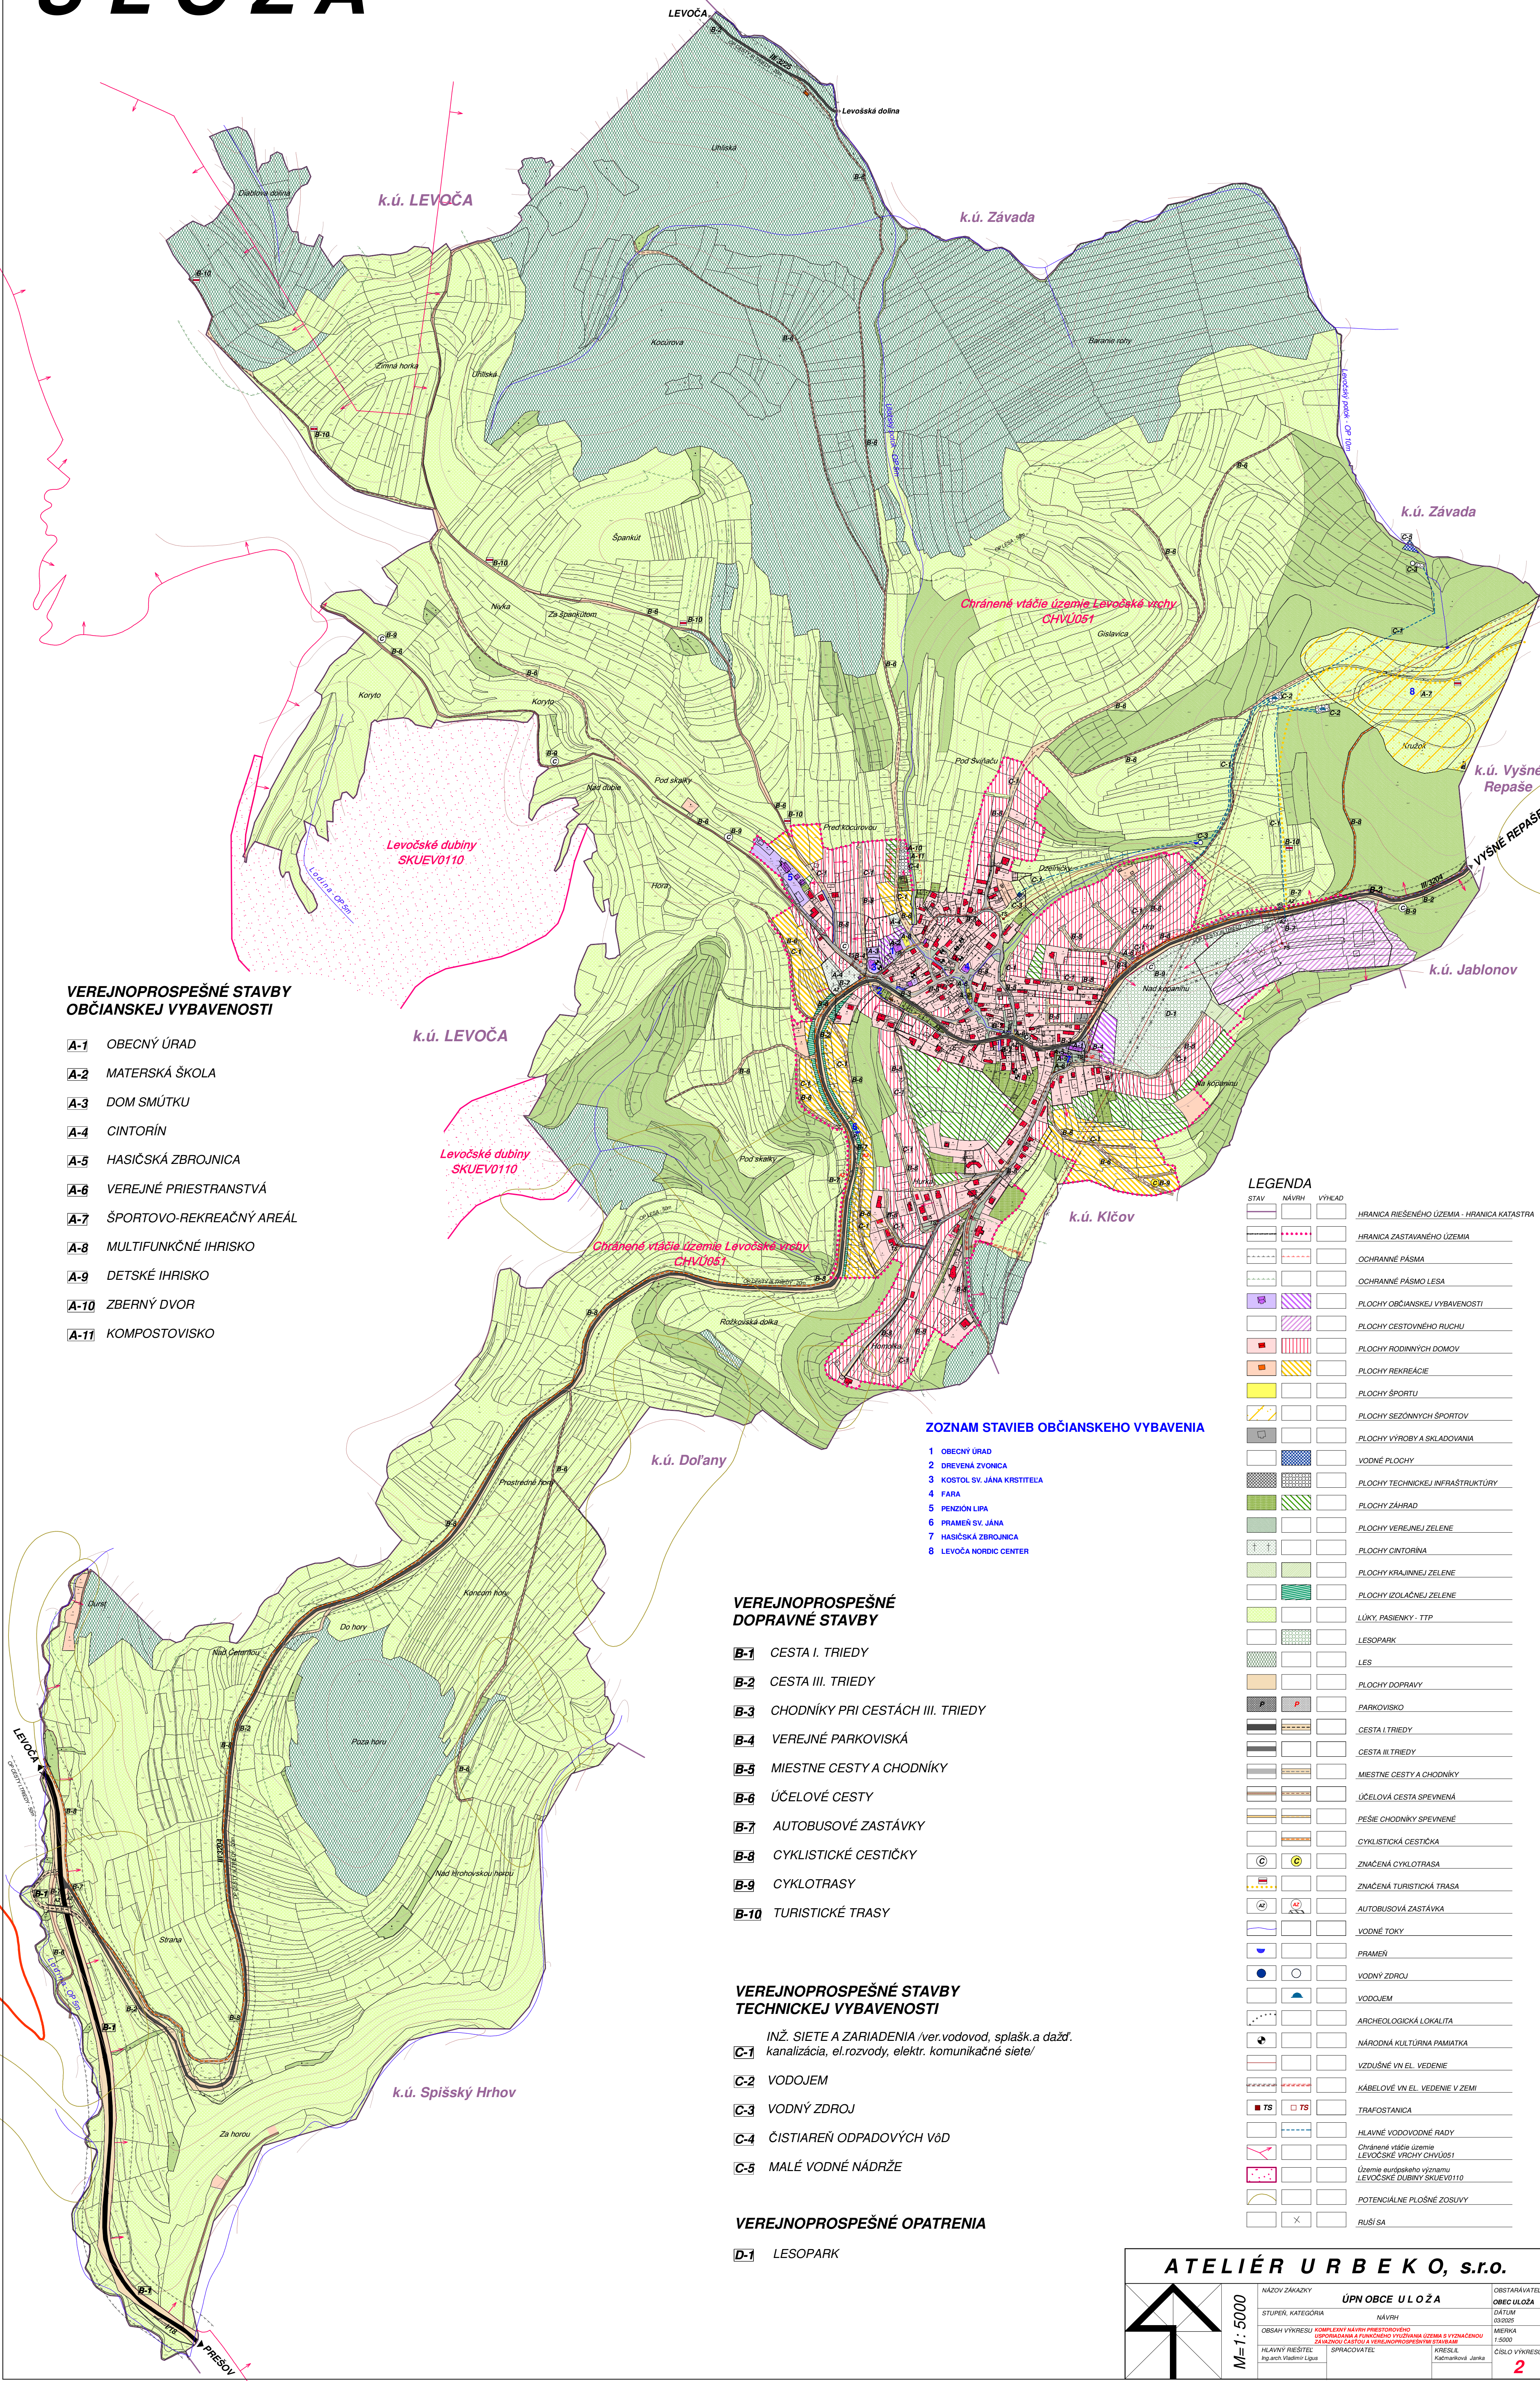

VEREJNOPROSPEŠNÉ STAVBY OBČIANSKEJ VYBAVENOSTI

- A-1 OBECNÝ ÚRAD
- A-2 MATERSKÁ ŠKOLA
- A-3 DOM SMÚTKU
- A-4 CINTORÍN
- A-5 HASIČSKÁ ZBROJNICA
- A-6 VEREJNÉ PRIESTRANSTVÁ
- A-7 ŠPORTOVO-REKREAČNÝ AREÁL
- A-8 MULTIFUNKČNÉ IHRISKO
- A-9 DETSKÉ IHRISKO
- A-10 ZBERNÝ DVOR
- A-11 KOMPOSTOVIŠKO

ZOZNAM STAVIEB OBČIANSKEHO VYBAVENIA

- 1 OBECNÝ ÚRAD
- 2 DREVENÁ ZVONICA
- 3 KOSTOL SV. JANA KRSTITEĽA
- 4 FARA
- 5 PENZIÓN LIPA
- 6 PRAMEN SV. JANA
- 7 HASIČSKÁ ZBROJNICA
- 8 LEVOČA NORDIC CENTER

VEREJNOPROSPEŠNÉ DOPRAVNÉ STAVBY

- B-1 CESTA I. TRIEDY
- B-2 CESTA III. TRIEDY
- B-3 CHODNÍKY PRI CESTÁCH III. TRIEDY
- B-4 VEREJNÉ PARKOVISKÁ
- B-5 MIESTNE CESTY A CHODNÍKY
- B-6 ÚČELOVÉ CESTY
- B-7 AUTOBUSOVÉ ZASTÁVKY
- B-8 CYKLISTICKÉ CESTIČKY
- B-9 CYKLOTRASY
- B-10 TURISTICKÉ TRASY

VEREJNOPROSPEŠNÉ STAVBY TECHNICKEJ VYBAVENOSTI

- C-1 INŽ. SIETE A ZARIADENIA /ver.vodovod, splašk.a dažď.
kanalizácia, el.rozvod, elektr. komunikačné siete/
- C-2 VODOJEM
- C-3 VODNÝ ZDROJ
- C-4 ČISTIAREŇ ODPADOVÝCH VŔD
- C-5 MALÉ VODNÉ NÁDRŽE

VEREJNOPROSPEŠNÉ OPATRENIA

- D-1 LESOPARK

LEGENDA

STAV	NÁVRH	VÝKAD
		HRANICA RIEŠENÉHO ÚZEMIA - HRANICA KATASTRA
		HRANICA ZASTAVANÉHO ÚZEMIA
		OCHRANNÉ PÁSMO
		OCHRANNÉ PÁSMO LEŠA
		PLOCHY OBČIANSKEJ VYBAVENOSTI
		PLOCHY CESTOVNEHO RUCHU
		PLOCHY RODINNÝCH DOMOV
		PLOCHY REKREÁCIE
		PLOCHY ŠPORTU
		PLOCHY SEZÓNNYCH ŠPORTOV
		PLOCHY VÝROBY A SKLADOVANIA
		VODNÉ PLOCHY
		PLOCHY TECHNICKÉJ INFRAŠTRUKTÚRY
		PLOCHY ZÁHRAD
		PLOCHY VEREJNEJ ZELENÉ
		PLOCHY CINTORÍNA
		PLOCHY KRAJINNEJ ZELENÉ
		PLOCHY IZOLAČNEJ ZELENÉ
		LÚKY, PASIENKY, TTP
		LESOPARK
		LES
		PLOCHY DOPRAVY
		PARKOVISKO
		CESTA I. TRIEDY
		CESTA II. TRIEDY
		MIESTNE CESTY A CHODNÍKY
		ÚČELOVÁ CESTA SPEVNENÁ
		PEŠIE CHODNÍKY SPEVNENÉ
		CYKLISTICKÁ CESTIČKA
		ZNAČENÁ CYKLOTRASA
		ZNAČENÁ TURISTICKÁ TRASA
		AUTOBUSOVÁ ZASTÁVKA
		VODNÉ TOKY
		PRAMEN
		VODNÝ ZDROJ
		VODOJEM
		ARCHEOLOGICKÁ LOKALITA
		NÁRODNÁ KULTÚRNA PAMÄTKA
		VZDUŠNÉ VN. EL. VEDENIE
		KÁBELOVÉ VN. EL. VEDENIE V ZEMI
		TRAFOSTANICA
		HLAVNÉ VODOVODNÉ RADY
		Chránené vtáčie územie LEVOČSKÉ VRCHY CHVÚ051
		Územie európskeho významu LEVOČSKÉ DUBINY SKUEV0110
		POTENCIÁLNE PLOŠNÉ ZOSUVY
		RUŠIŠA

ATELIÉR URBEKO, s.r.o.

	NÁZOV ZÁKADY	ÚPN OBCE ULOŽA	OBSTARÁVATEĽ
	STUPEN, KATEGÓRIA	NÁVRH	OBEC ULOŽA
	OBŠAH VÝKRESU	KOMPLEXNÝ NÁVRH PRESTOROVÉHO SPRIEMERANÉHO VÝSTAVNÉHO ÚZEMIA S VÝZNAMOVOU ZÁKLADNOU ČIAROU A VEREJNOPROSPEŠNÝMI STAVBAAMI	DÁTUM 03/2025
	HLAVNÝ BIEŠTEĽ Ing.arch. Vladimír Lipka	SPRACOVÁTEĽ KRIŠTÚL Kučmarčíková Janka	MERKA 1:3000 ČÍSLO VÝKRESU 2