


ULOŽA ÚZEMNÝ PLÁN OBCE

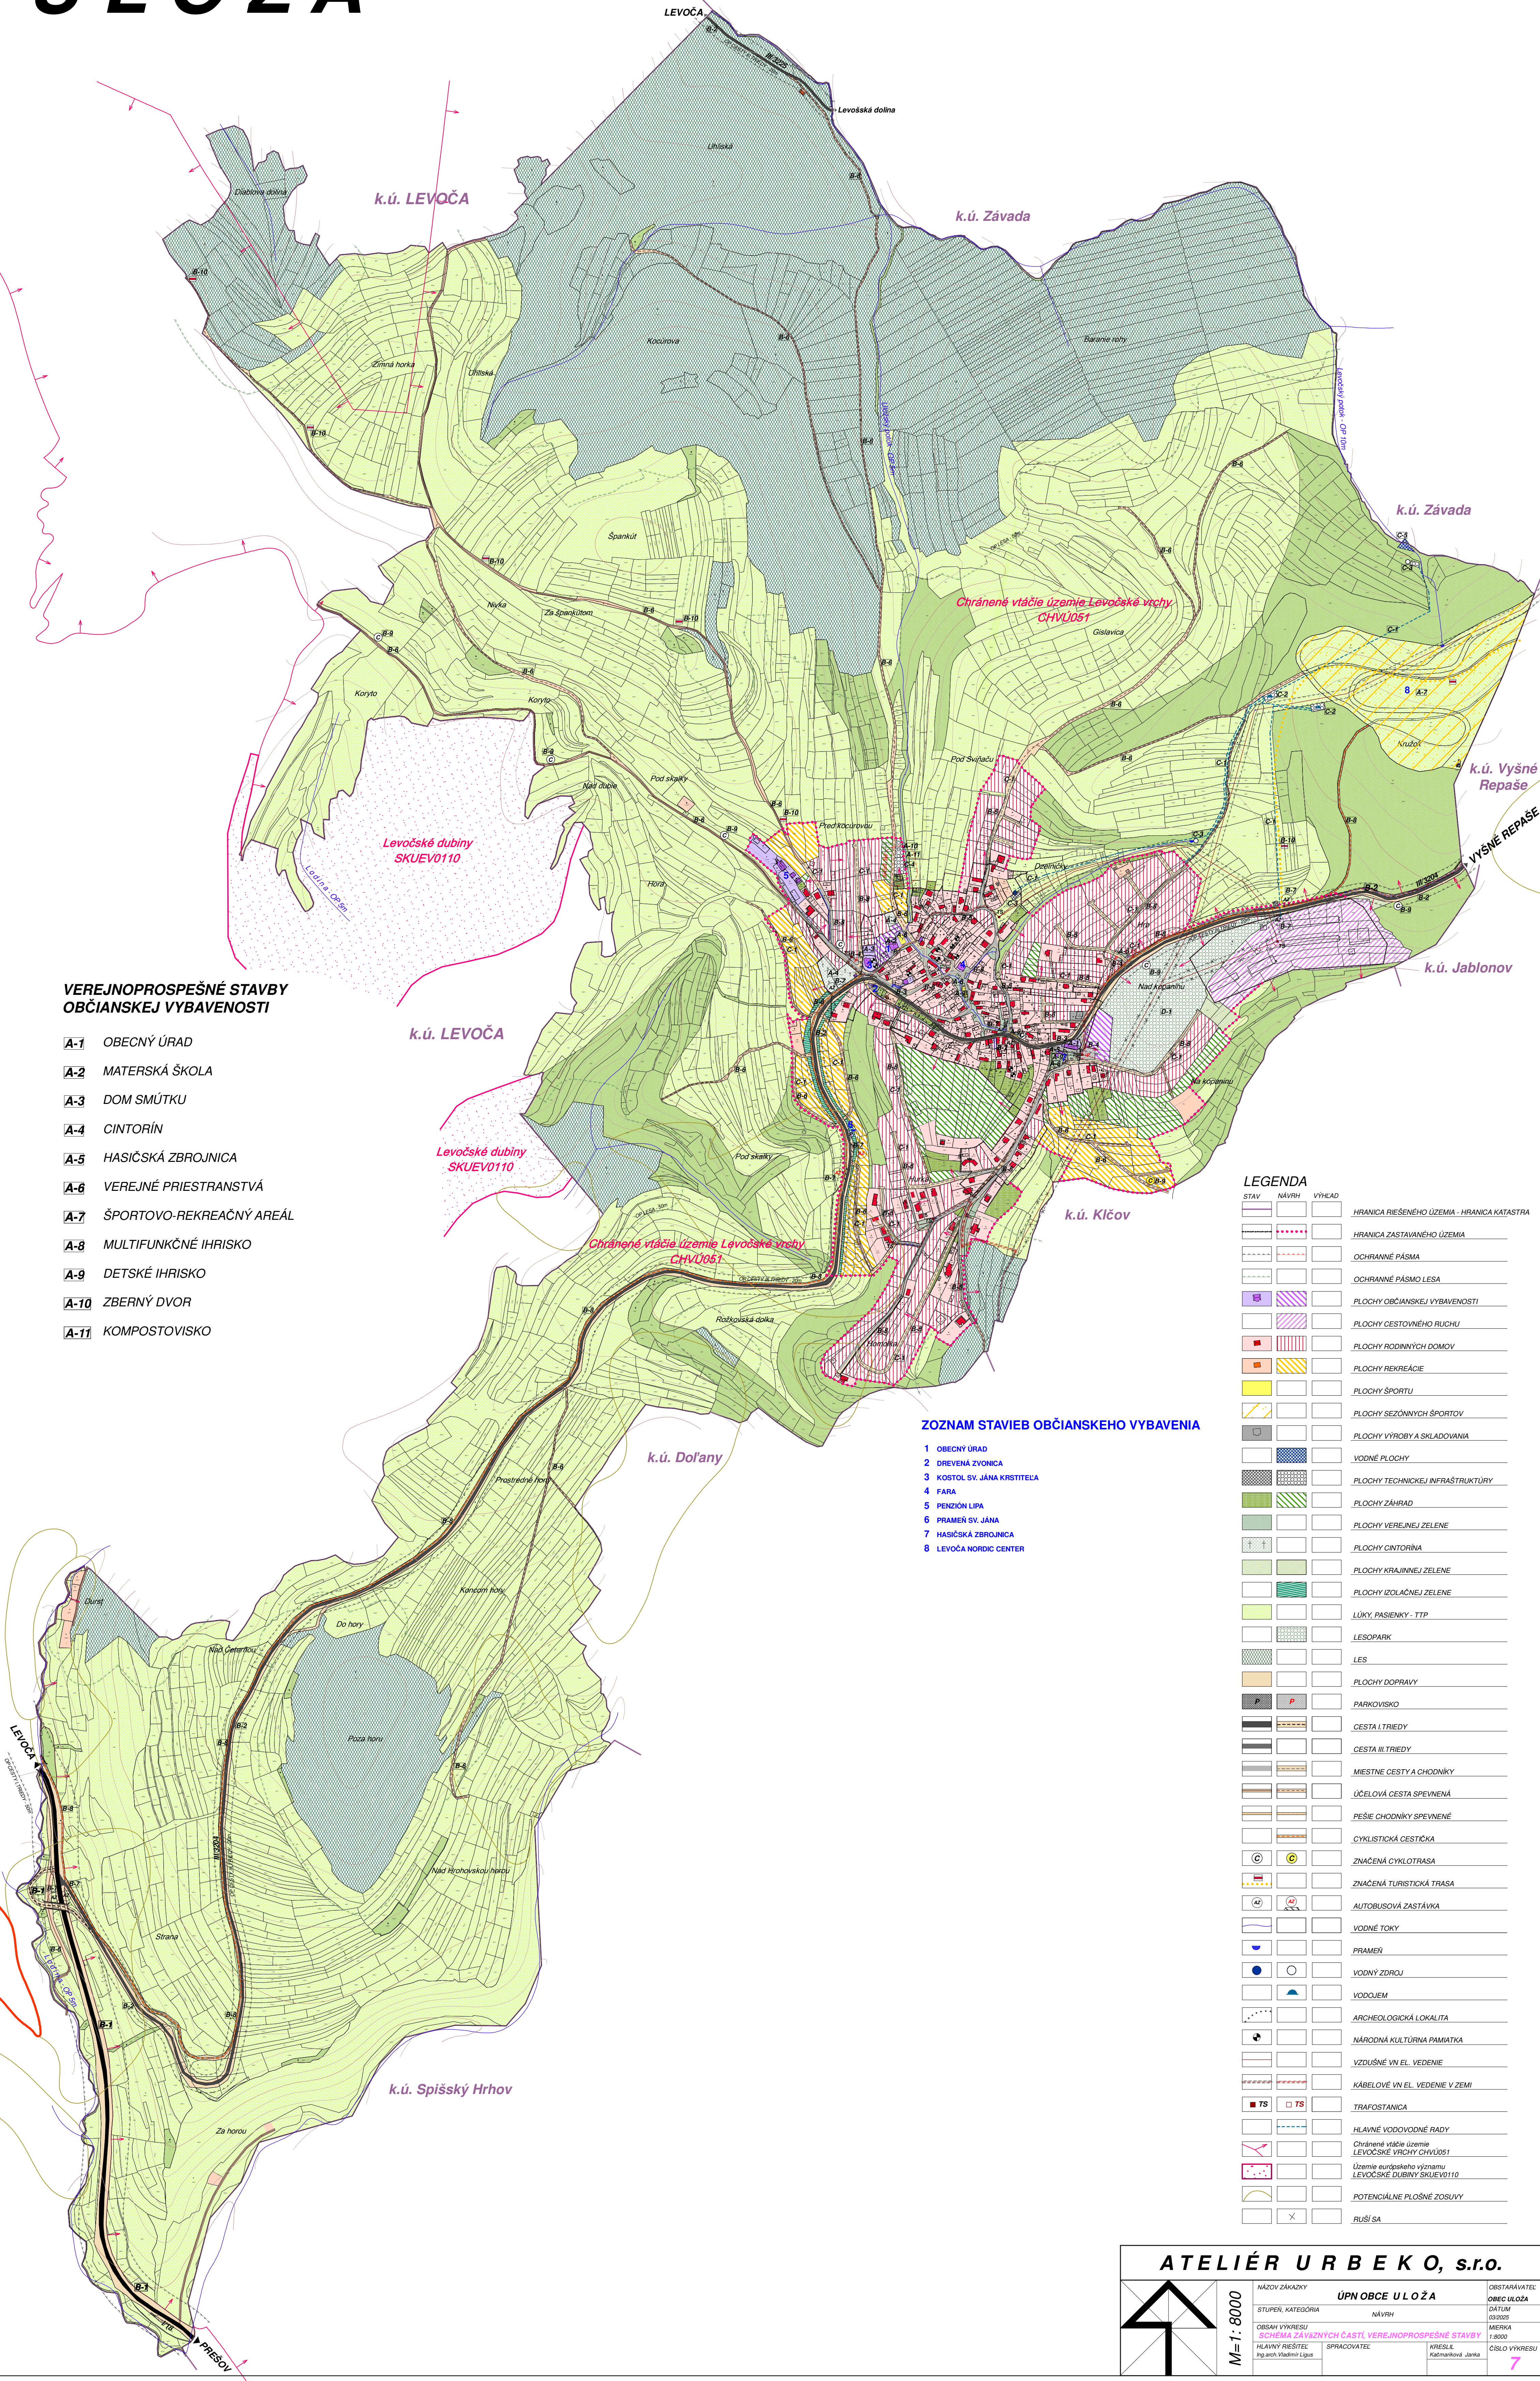

VEREJNOPROSPEŠNÉ STAVBY OBČIANSKEJ VYBAVENOSTI

- A-1 OBECNÝ ÚRAD
- A-2 MATERSKÁ ŠKOLA
- A-3 DOM SMŮTKU
- A-4 CINTORÍN
- A-5 HASIČSKÁ ZBRojNICA
- A-6 VEREJNÉ PRIESTRANSTVÁ
- A-7 ŠPORTOVO-REKREAČNÝ AREÁL
- A-8 MULTIFUNKČNÉ IHRISKO
- A-9 DETSKÉ IHRISKO
- A-10 ZBERNÝ DVOR
- A-11 KOMPOSTOVIŠKO


ZOZNAM STAVIEB OBČIANSKEHO VYBAVENIA

- 1 OBECNÝ ÚRAD
- 2 DREVENÁ ZVONICA
- 3 KOSTOL SV. JÁNA KRSTITEĽA
- 4 FARA
- 5 PENZIÓN LIPA
- 6 PRAMEŇ SV. JÁNA
- 7 HASIČSKÁ ZBRojNICA
- 8 LEVOČA NORDIC CENTER

LEGENDA

STAV	NAVRH	VÝHĽAD
		HRANICA RIEŠENÉHO ÚZEMIA - HRANICA KATASTRA
		HRANICA ZASTAVANÉHO ÚZEMIA
		OCHRANNÉ PÁSMA
		OCHRANNÉ PÁSMA LESA
		PLOCHY OBČIANSKEJ VYBAVENOSTI
		PLOCHY CESTOVNEHO RUCHU
		PLOCHY RODINNÝCH DOMOV
		PLOCHY REKREAČIE
		PLOCHY ŠPORTU
		PLOCHY SEZONNÝCH ŠPORTOV
		PLOCHY VÝROBY A SKLADOVANIA
		VOĽNÉ PLOCHY
		PLOCHY TECHNICKÉJ INFRAŠTRUKTÚRY
		PLOCHY ZÁHRAD
		PLOCHY VEREJNEJ ZELENÉ
		PLOCHY CINTORÍNA
		PLOCHY KRAJINNEJ ZELENÉ
		PLOCHY IZOLAČNEJ ZELENÉ
		LÚKY, PASIENKY - TTP
		LEŠOPARK
		LES
		PLOCHY DOPRAVY
		PARKOVIŠKO
		CESTA I. TRIEDY
		CESTA III. TRIEDY
		MIESTNE CESTY A CHODNÍKY
		ÚČELOVÁ CESTA SPEVNENÁ
		PEŠIE CHODNÍKY SPEVNENÉ
		CYKLISTICKÁ CESTÍČKA
		ZNAČENÁ CYKLOTRASA
		ZNAČENÁ TURISTICKÁ TRASA
		AUTOBUSOVÁ ZASTÁVKA
		VOĽNÉ TOKY
		PRAMEŇ
		VOĽNÝ ZDROJ
		VODOJEM
		ARCHEOLOGICKÁ LOKALITA
		NÁRODNÁ KULTÚRNA PAMiatKA
		VZDUŠNÉ VN. EL. VEDENIE
		KABELOVÉ VN. EL. VEDENIE V ZEMI
		TRAFOSTANICA
		HLAVNÉ VODOVODNÉ RADY
		Chránené vtáčie územie LEVOČSKÉ VRCHY CHVU051
		Územie európskeho významu LEVOČSKÉ DUBINY SKUEV0110
		POTENCIÁLNE PLOŠNÉ ZOSUVY
		RUŠI SA

ATELIÉR URBEKO, s.r.o.

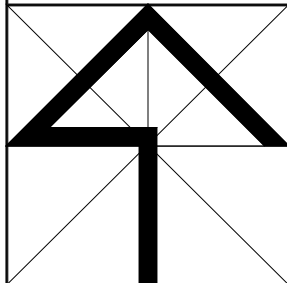

M=1:8000

NAZOV ZÁKAZY	ÚPN OBCE ULOŽA	OBJEDNÁVATEL
STUPEN, KATEGORIA	NAVRH	OBEC ULOŽA
OBŠAH VÝKRESU	ÚČELNÁ ZASTAVENÝCH ČASTÍ VEREJNOPROSPEŠNÉ STAVBY	DATUM
HLAVNÝ RIEŠITEĽ	SPRACOVATEĽ	KRESIL
ing. arch. Vladimír Lopus		ing. arch. Janka
		ČÍSLO VÝKRESU
		7