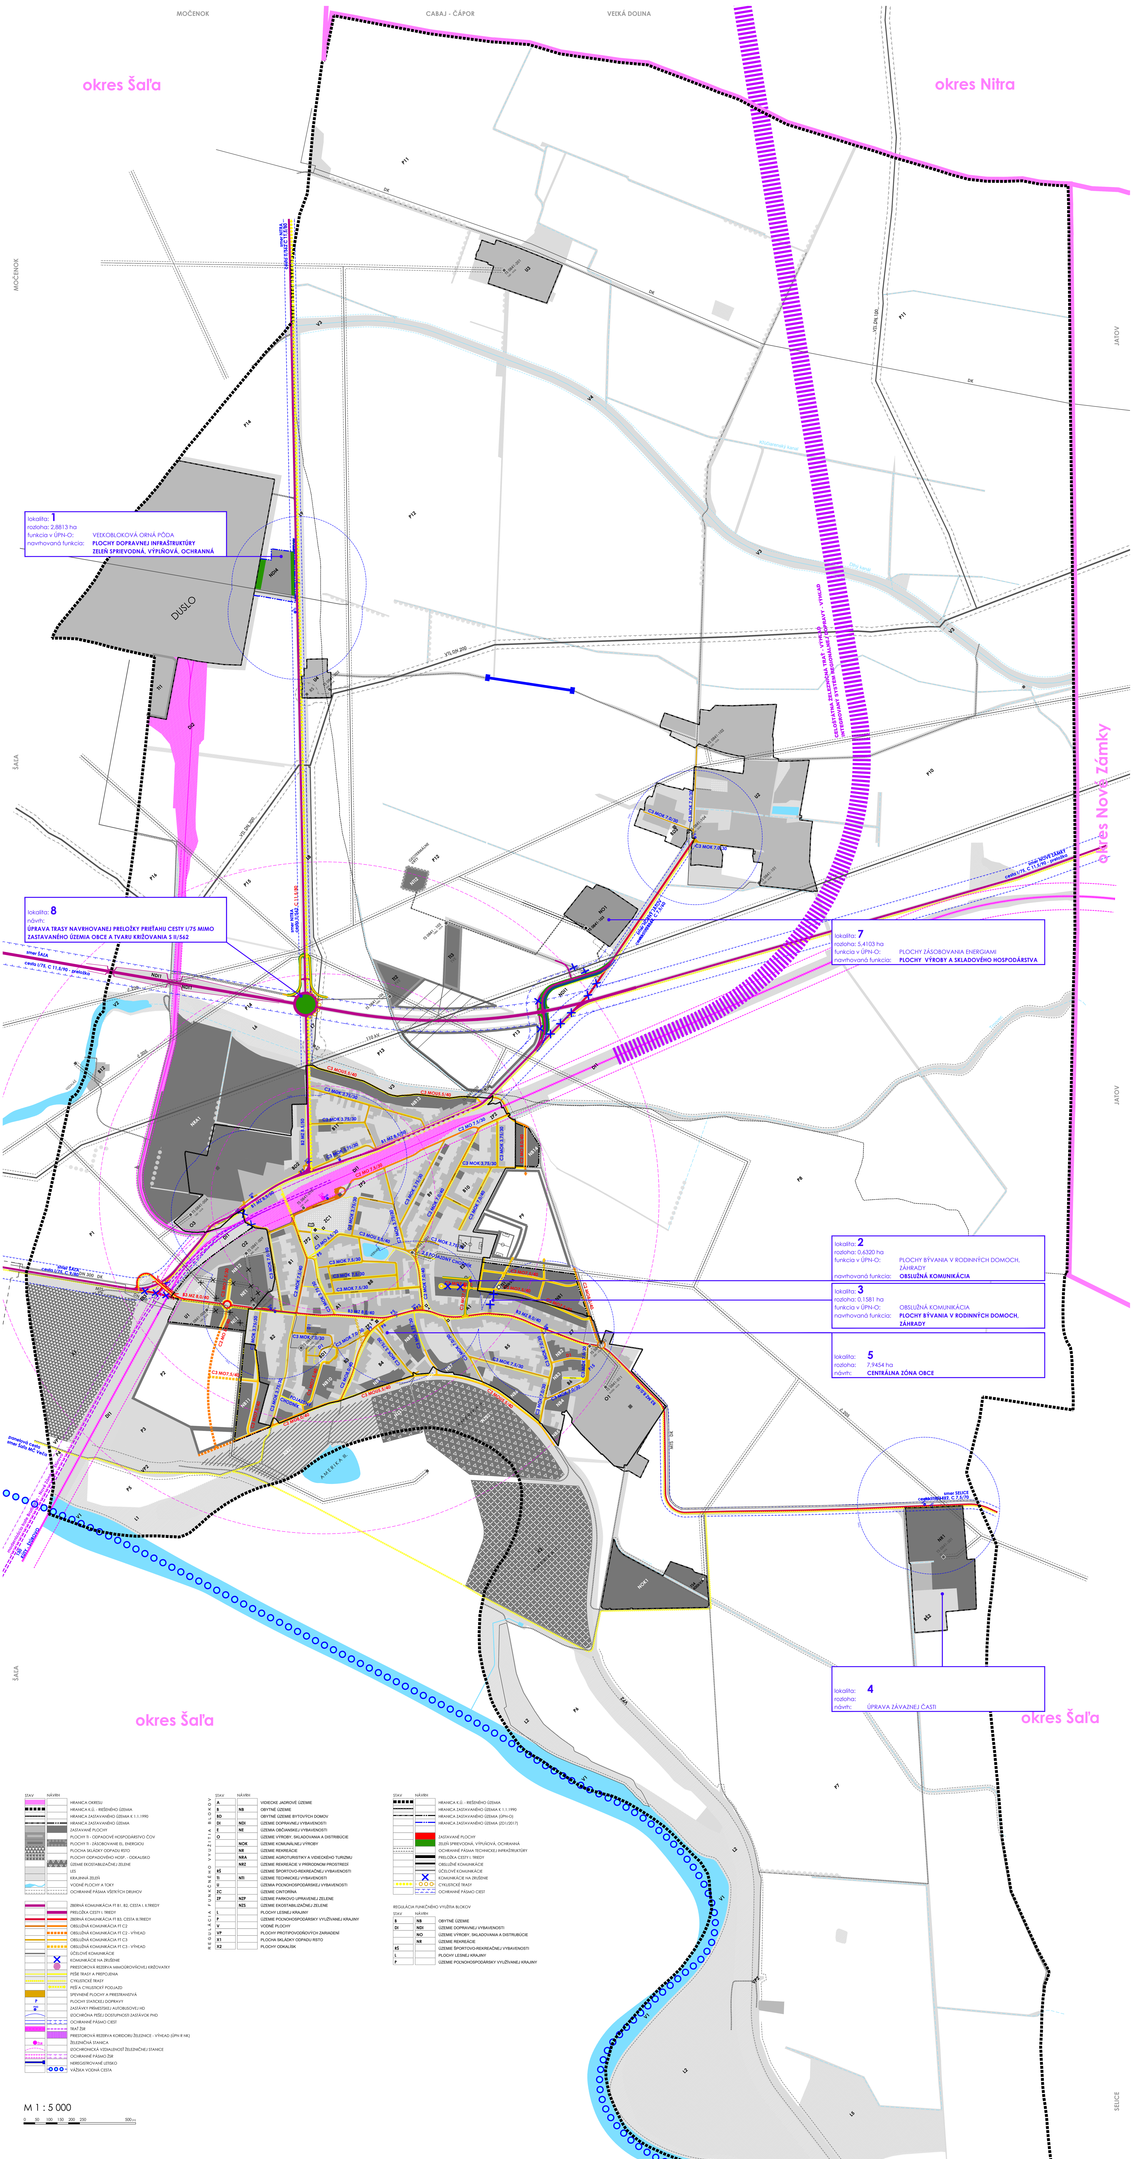

TRNOVEC NAD VÁHOM

ÚZEMNÝ PLÁN OBCE VRÁTANE ZMIEN A DOPLNKOV Č. 1

VÝKRES VEREJNÉHO DOPRAVNÉHO VYBAVENIA

4

OBSTARÁVATEĽ:
OBEC:
TRNOVEC NAD VÁHOM
OBEC NE SRDC TRNOVEC NAD VÁHOM
SLOVENSKÁ 307
925 71 TRNOVEC NAD VÁHOM

SPRACOVATEĽ:
AZ PROJEKT s.r.o.
BEDNÁRIKOVA 5
811 03 BRATISLAVA
www.azprojekt.sk

MAPOVÝ PODKLAD © GKÚ, BRATISLAVA