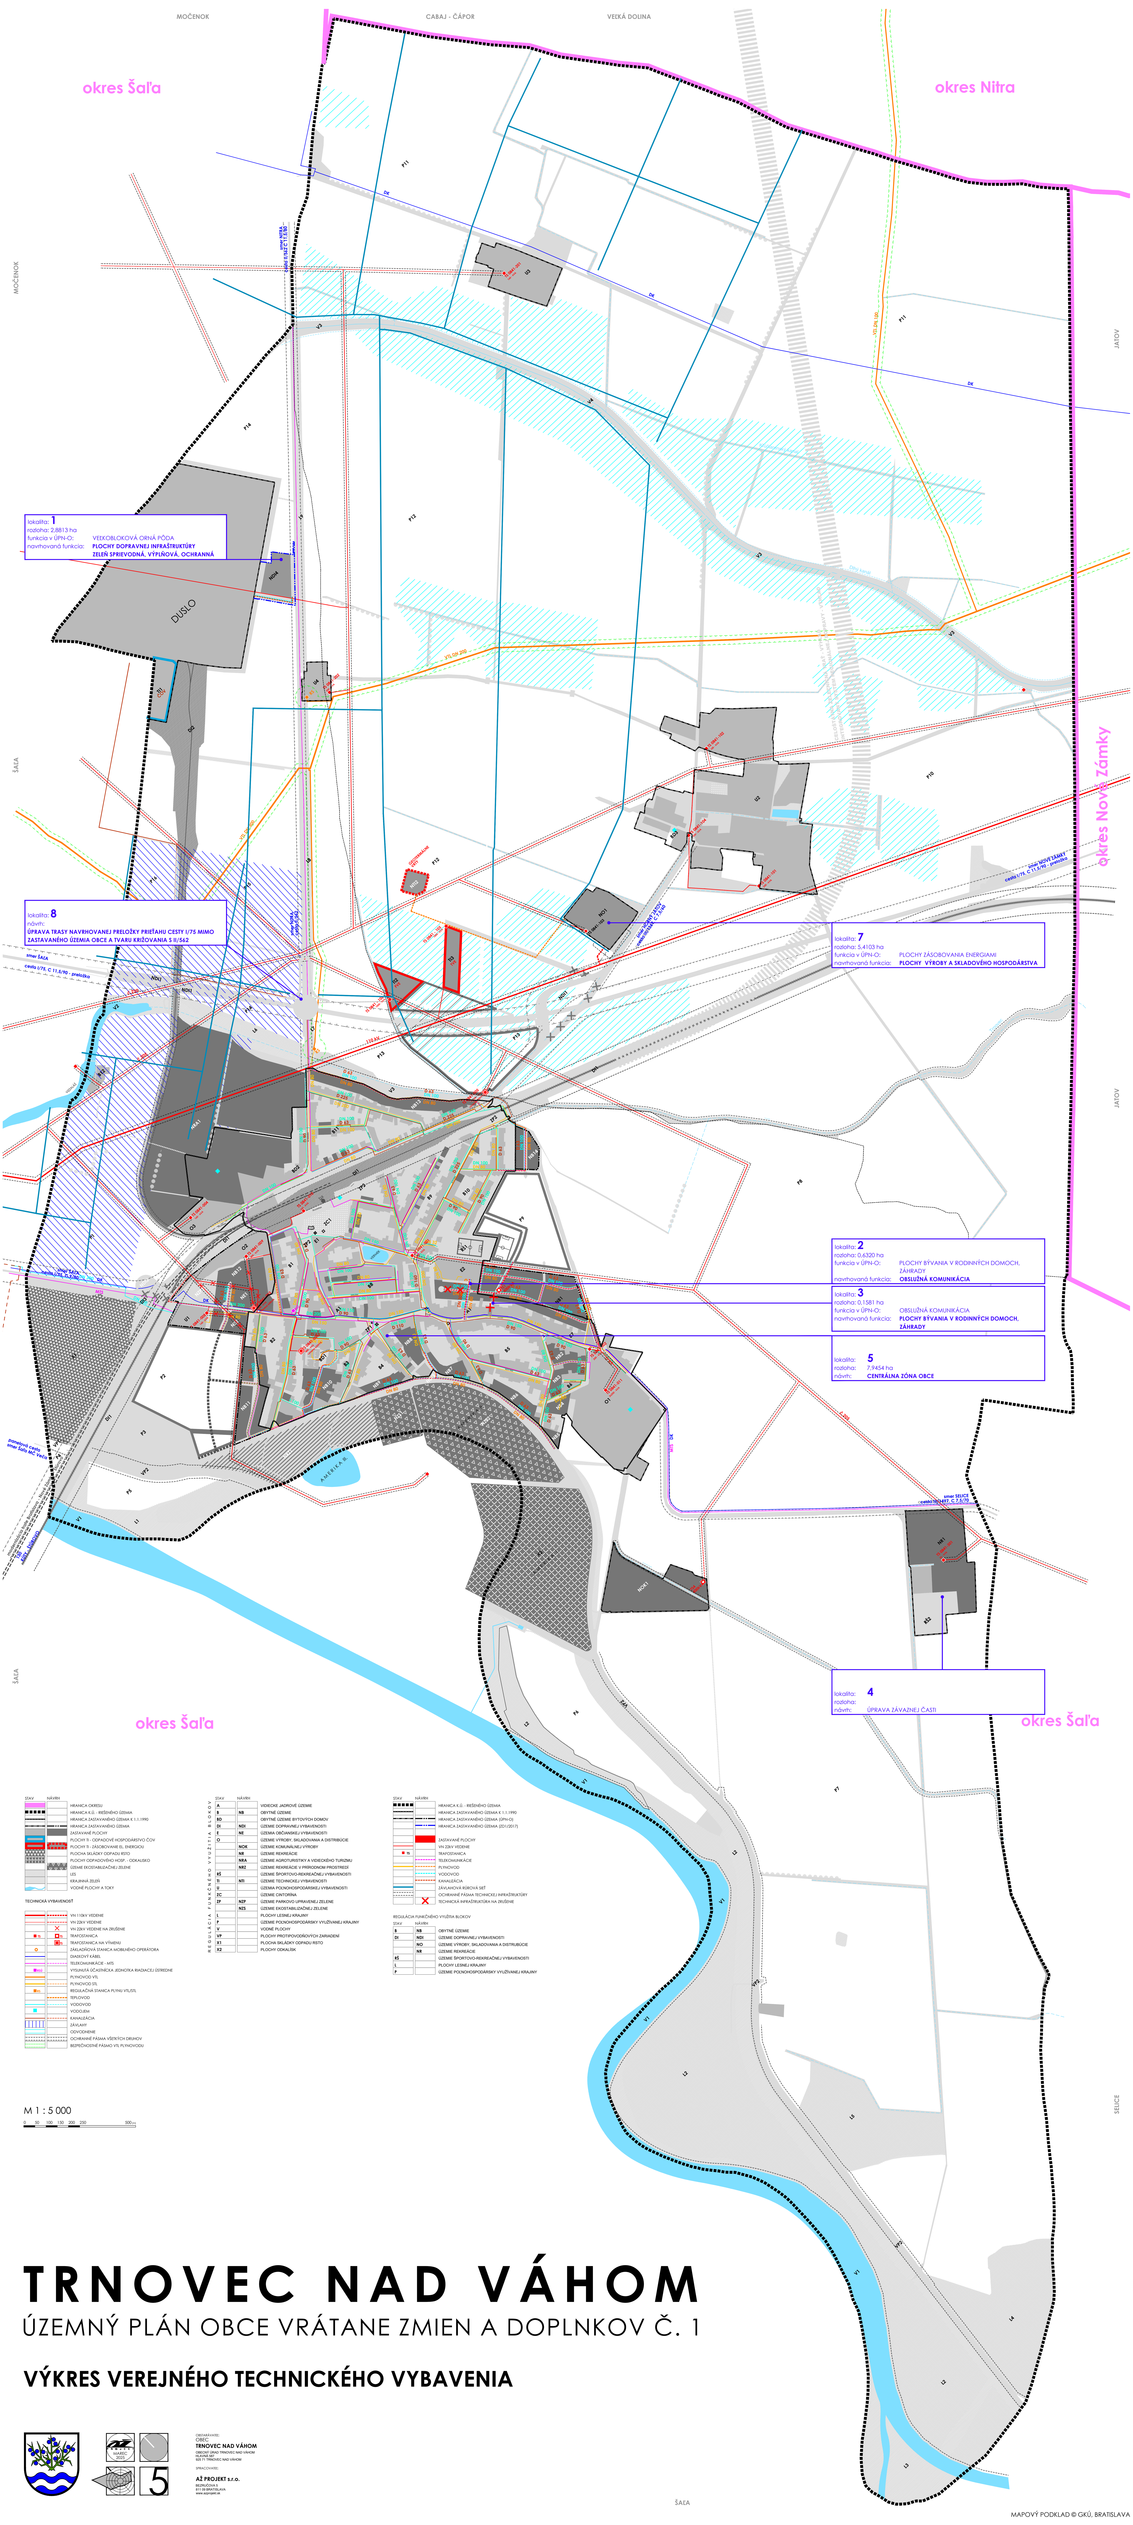

STAV	NÁVRH	
		HRANICA OKRESU
		HRANICA K.Ú. - RIEŠENÉHO ÚZEMIA
		HRANICA ZASTAVANÉHO ÚZEMIA K.Ú.1990
		HRANICA ZASTAVANÉHO ÚZEMIA
		ZASTAVANÉ PLOCHY
		PLOCHY 9 - ODPADOVÉ HOSPODÁRSTVO ČOV
		PLOCHY 9 - ZÁSOBOVANIE EL. ENERGIOU
		PLOCHA SKLADKY ODPADU RIEO
		PLOCHY ODPADOVÉHO HOSP. - ODKALISKO
		ÚZEMIE EKOSTABILIZAČNÉ J ZELENE
		LES
		KRAJINNÁ ZEĽEŇ
		VODNÉ PLOCHY A TOKY

TECHNICKÁ VYBAVENOSŤ

	VN 110kV VEDENIE
	VN 22kV VEDENIE
	VN 22kV VEDENIE NA ZRUŠENIE
	TRAFOSTANICA
	TRAFOSTANICA VYMENU
	ZÁKLADOVÁ ZNAČKA MOBILNÉHO OPERÁTORA
	DIAĽKOVÝ KÁBEL
	TELEKOMUNIKÁCIE - VTS
	VYSOKÁ PLAKÁTOVÁ PLOCHA (KONTRA BALNACE) U ODTEKNE
	PLYNOVOD VTL
	PLYNOVOD NTL
	REGULAČNÁ ZNAČKA PLYNU VTL/STL
	TEPLOVOD
	VODOVOD
	VODOJAM
	KANALIZÁCIA
	ZÁVLAHY
	ODVODNENIE
	OCHRANNÉ PÁSMA VŠETKÝCH DRUHOV
	BEZPEČNOSTNÉ PÁSMO VTL PLYNOVODU

STAV	NÁVRH	
A		VIDIECKE JADROVÉ ÚZEMIE
B	NB	OBYTNÉ ÚZEMIE
BD		OBYTNÉ ÚZEMIE BYTOVÝCH DOMOV
DI	NDI	ÚZEMIE DOPRAVNEJ VYBAVENOSTI
E	NE	ÚZEMIE OBČIANSKEJ VYBAVENOSTI
O		ÚZEMIE VÝROBY, SKLADOVANIA A DISTRIBÚCIE
	NOK	ÚZEMIE KOMUNÁLNEJ VÝROBY
	NR	ÚZEMIE REKREÁCIE
	NRA	ÚZEMIE AGROTURISTIKY A VIDIECKEHO TURIZMU
	NRZ	ÚZEMIE REKREÁCIE V PRÍRODNOM PROSTREDÍ
VS		ÚZEMIE ŠPORTOVO-REKREAČNEJ VYBAVENOSTI
TI	NTI	ÚZEMIE TECHNICKEJ VYBAVENOSTI
U		ÚZEMIE POĽNOHOSPODÁRSKEJ VYBAVENOSTI
PO		ÚZEMIE ORTOFÓNA
ZP	NZP	ÚZEMIE PARKOVO-UPRAVENEJ ZELENE
	NZS	ÚZEMIE EKOSTABILIZAČNEJ ZELENE
L		PLOCHY LESNEJ KRAJINY
F		ÚZEMIE POĽNOHOSPODÁRSKY VYUŽÍVANEJ KRAJINY
W		VODNÉ PLOCHY
VT		PLOCHY PROTIPOVODŇOVÝCH ZARIADENÍ
RS		PLOCHA SKLADKY ODPADU RIEO
KZ		PLOCHY ODKALISK

STAV	NÁVRH	
		HRANICA K.Ú. - RIEŠENÉHO ÚZEMIA
		HRANICA ZASTAVANÉHO ÚZEMIA K.Ú.1990
		HRANICA ZASTAVANÉHO ÚZEMIA (ZPN-O)
		HRANICA ZASTAVANÉHO ÚZEMIA (ZD-I/2017)
		ZASTAVANÉ PLOCHY
		VN 22kV VEDENIE
		TRAFOSTANICA
		TELEKOMUNIKÁCIE
		PLYNOVOD
		VODOVOD
		KANALIZÁCIA
		ZÁVLAHOVÁ ROŠOVÁ SIEŤ
		OCHRANNÉ PÁSMA TECHNICKEJ INFRAŠTRUKTÚRY
		TECHNICKÁ INFRAŠTRUKTÚRA NA ZRUŠENIE

REGULÁCIA FUNKČNÉHO VYUŽITIA BLOKOV

STAV	NÁVRH	
B	NB	OBYTNÉ ÚZEMIE
DI	NDI	ÚZEMIE DOPRAVNEJ VYBAVENOSTI
	NO	ÚZEMIE VÝROBY, SKLADOVANIA A DISTRIBÚCIE
	NR	ÚZEMIE REKREÁCIE
VS		ÚZEMIE ŠPORTOVO-REKREAČNEJ VYBAVENOSTI
L		PLOCHY LESNEJ KRAJINY
F		ÚZEMIE POĽNOHOSPODÁRSKY VYUŽÍVANEJ KRAJINY

M 1 : 5 000

0 50 100 150 200 250 500 m

TRNOVEC NAD VÁHOM

ÚZEMNÝ PLÁN OBCE VRÁTANE ZMIEN A DOPLNKOV Č. 1

VÝKRES VEREJNÉHO TECHNICKÉHO VYBAVENIA

5

OBSTARÁVATEĽ:
OBCE:
TRNOVEC NAD VÁHOM
OBEC NE SIDO TRNOVEC NAD VÁHOM
SLOVENSKÁ REPUBLIKA
SEK 171 TRNOVEC NAD VÁHOM

SPRACOVATEĽ:
AZ PROJEKT s.r.o.
BEZRUČOVA 8
949 01 NITRA 1 SLOVAKIA
www.azprojekt.sk

MAPOVÝ PODKLAD © GKÚ, BRATISLAVA