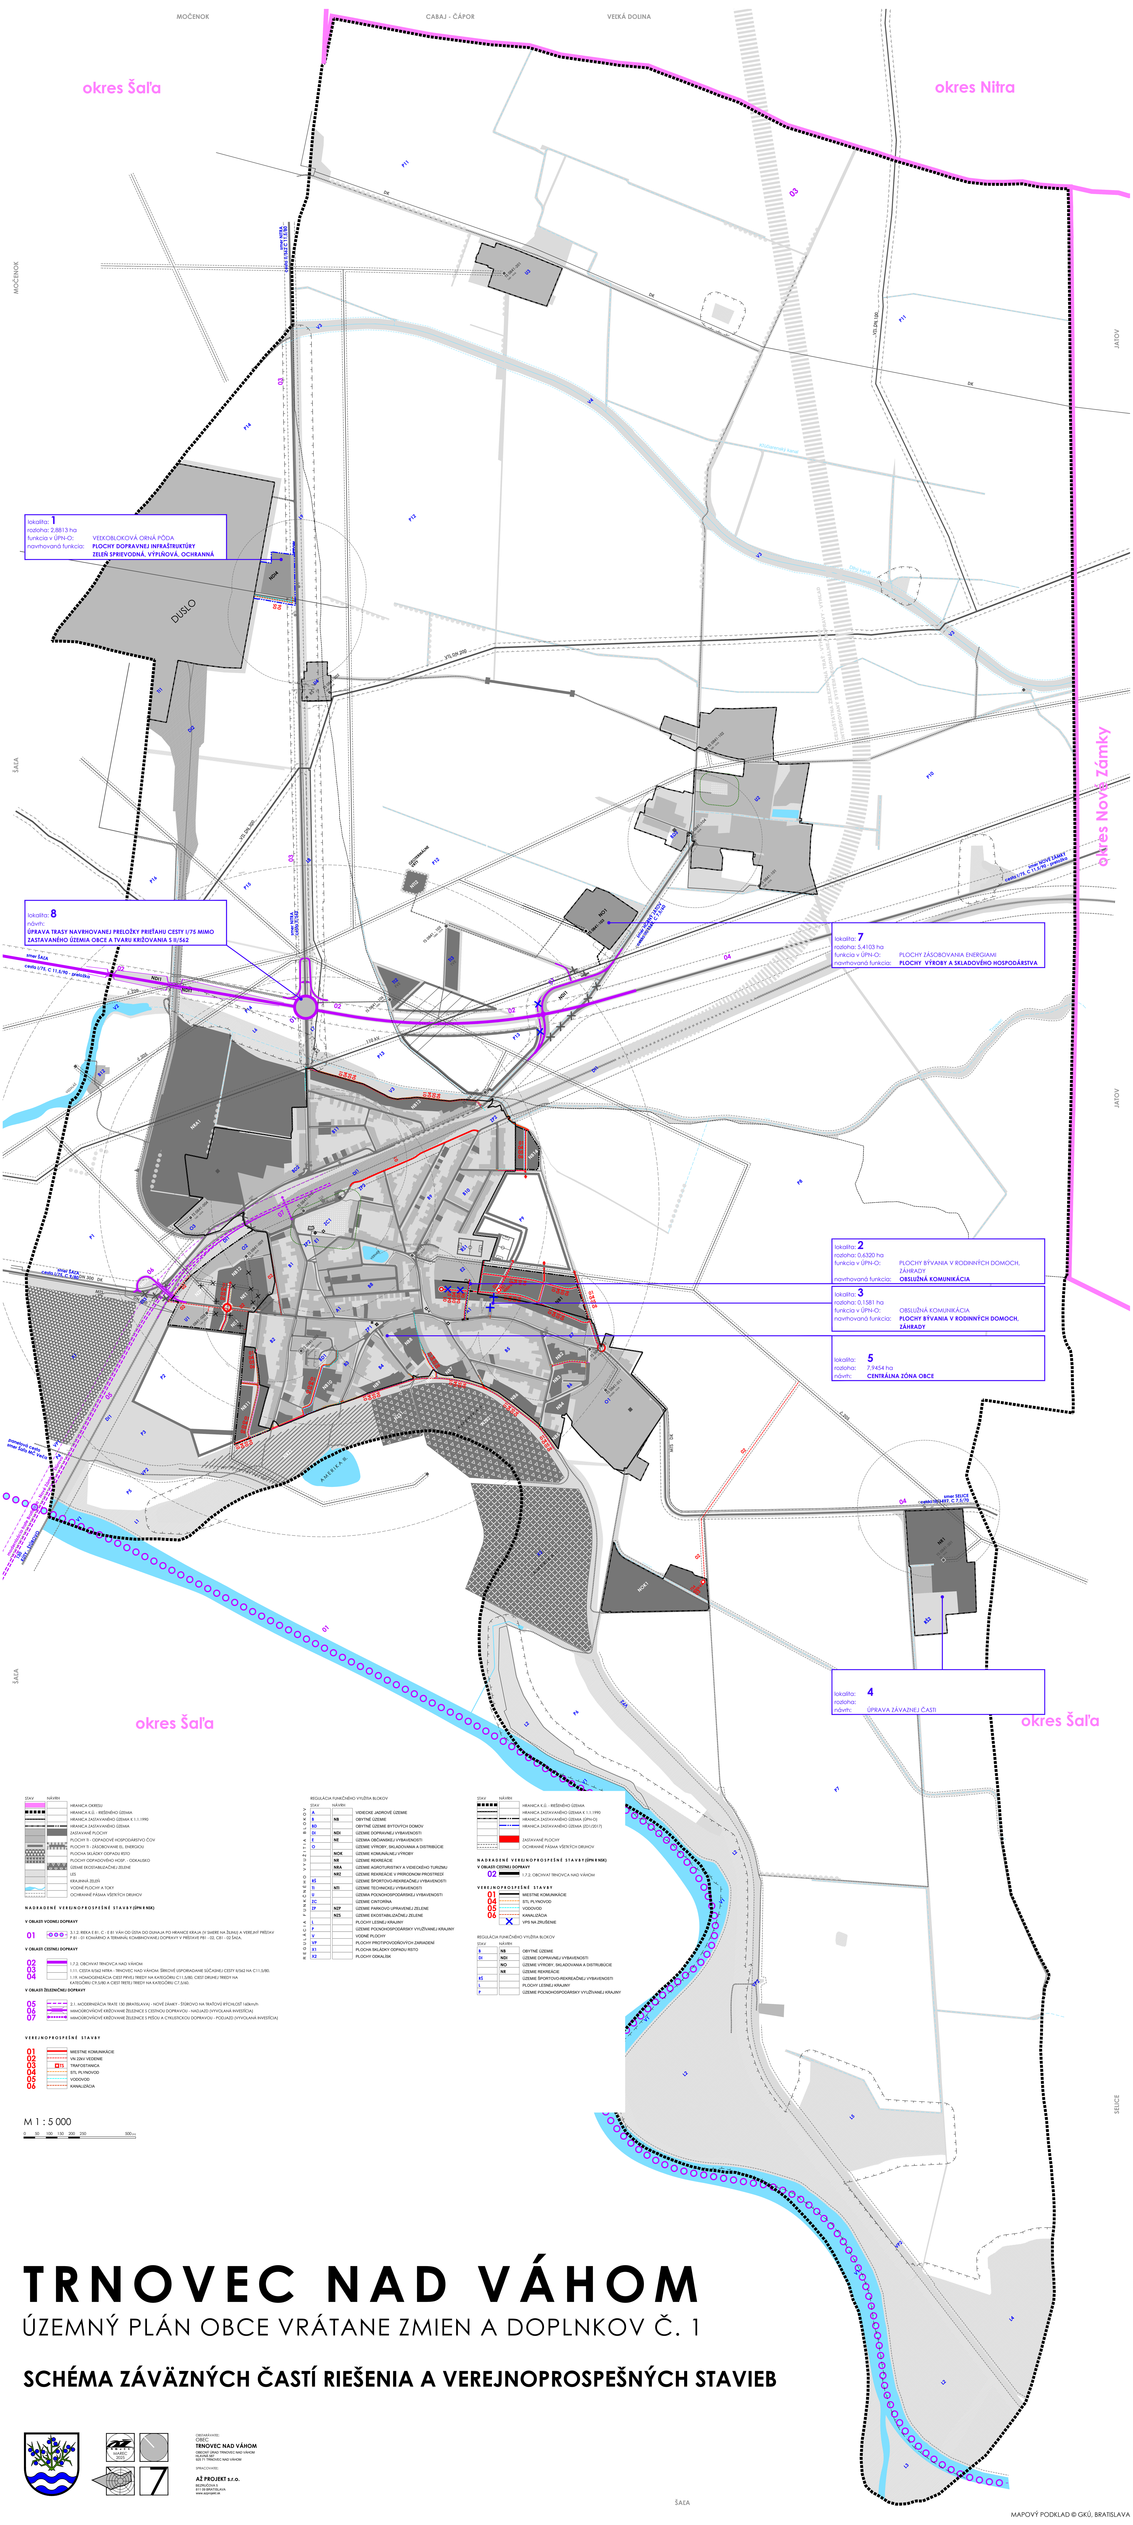

STAV	NÁVRH	
		HRANICA OKRESU
		HRANICA K.Ú. - RIEŠENÉHO ÚZEMIA
		HRANICA ZASTAVANÉHO ÚZEMIA K.Ú.1.1990
		HRANICA ZASTAVANÉHO ÚZEMIA
		ZASTAVANÉ PLOCHY
		PLOCHY S DOPADOVÉ HOSPODÁRSKYMI ČOVY
		PLOCHY S ZÁSOBOVANIE EL. ENERGIOU
		PLOCHA SKLADKY ODPADU RISTO
		PLOCHY ODPADOVÉHO HOSP. - ODKALISKO
		ÚZEMIE EKOSTABILIZAČNEJ ZELENE
		LES
		KRAJINNÁ ZEĽEŇ
		VODNÉ PLOCHY A TOKY
		OCHRANNÉ PÁSMA VÝZNÝCH OBJEKOV

NADRADENÉ VEREJNOPROSPEŠNÉ STAVBY (ÚPN-R NSK)

V OBLASTI VODNEJ DOPRAVY

01 - 5.1.D RIEKA ÁBEL - C - B II VÁH DO DUNAJA PO HRANICE KRAJA (V SMERE NA ŽILINU A VEREJNÉ PRÍSTAVY - P III - D1 KOMÁRNO A TERMINÁL KOMBINOVANEJ DOPRAVY V PRÍSTAVE PRI - D2, C61 - D2 ŠAĽA.

V OBLASTI CESTNEJ DOPRAVY

02 - 1.7.2. OBCHVAT TRNOVCA NAD VÁHOM
03 - 1.11. CESTA II/562 HRNA - TRNOVEC NAD VÁHOM. ŠIROČIE USPORIADANIE SÚČASNEJ CESTY II/562 NA C11,5/80.
04 - 1.19. HOMOGENIZÁCIA CIEST PRVKU TRIEDY NA KATEGÓRIU C11,5/80. CIEŠ ORSHIU TRIEDY NA KATEGÓRIU C11,5/80 A CIEŠ TRIEDY TRIEDY NA KATEGÓRIU C7,5/60.

V OBLASTI ŽELEZNIČNEJ DOPRAVY

05 - 2.1. MODERNIZÁCIA TRATE 131 (BRATISLAVA - NOVÉ ZÁMKY - ŠTÚROVO) NA TRAŤOVÚ RÝCHLOSŤ 160km/h
06 - MIMOÚROVŇOVÉ KRÍŽOVANIE ŽELEZNICE S CESTNÝMI DOPRAVNÝMI - NASJAD (VYPOLKAR INVESTÍCIA)
07 - MIMOÚROVŇOVÉ KRÍŽOVANIE ŽELEZNICE S PEŠOU A CYKLISTICKOU DOPRAVOU - POSUAD (VYPOLKAR INVESTÍCIA)

VEREJNOPROSPEŠNÉ STAVBY

01 - MIESTNE KOMUNIKÁCIE
02 - VN 22kV VEDENIE
03 - TRAFOSTANICA
04 - ETS, PLYNOVOD
05 - VODOVOD
06 - KANALIZÁCIA

M 1 : 5 000

0 50 100 150 200 250 500 m

REGULÁCIA FUNKČNÉHO VYUŽITIA BLOKOV

	STAV	NÁVRH	
	A		VODEBNE JADROVÉ ÚZEMIE
	B	NB	OBYTNÉ ÚZEMIE
	BD		OBYTNÉ ÚZEMIE BYTOVÝCH DOMOV
	D	NDI	ÚZEMIE DOPRAVNEJ VYBAVENOSTI
	E	NE	ÚZEMIE OBČIANSKEJ VYBAVENOSTI
	O		ÚZEMIE VÝROBY, SKLADOVANIA A DISTRIBÚCIE
		NOR	ÚZEMIE KOMUNÁLNEJ VÝROBY
		NR	ÚZEMIE REKREÁCIE
		NRA	ÚZEMIE AGROTURISTIKY A VIDIECKEHO TURIZMU
		NRI	ÚZEMIE REKREÁCIE V PRÍRODNOM PROSTREDÍ
	HS		ÚZEMIE ŠPORTOVO-REKREAČNEJ VYBAVENOSTI
	S	NS	ÚZEMIE TECHNICKEJ VYBAVENOSTI
	C		ÚZEMIA POĽNOHOSPODÁRSKEJ VYBAVENOSTI
	PC		ÚZEMIE CINTORÍNA
	P	NZP	ÚZEMIE PARKOVO UPRAVENEJ ZELENE
		NZS	ÚZEMIE EKOSTABILIZAČNEJ ZELENE
	L		PLOCHY LESNEJ KRAJINY
	F		ÚZEMIE POĽNOHOSPODÁRSKY VYUŽÍVANEJ KRAJINY
	V		VODNÉ PLOCHY
	VP		PLOCHY PROTIPOVODŇOVÝCH ZARIADENÍ
	R1		PLOCHA SKLADKY ODPADU RISTO
	R2		PLOCHY ODKALISK

STAV	NÁVRH	
		HRANICA K.Ú. - RIEŠENÉHO ÚZEMIA
		HRANICA ZASTAVANÉHO ÚZEMIA K.Ú.1.1.1990
		HRANICA ZASTAVANÉHO ÚZEMIA (ÚPN-O)
		HRANICA ZASTAVANÉHO ÚZEMIA (ZD-I.2017)
		ZASTAVANÉ PLOCHY
		OCHRANNÉ PÁSMA VÝZNÝCH OBJEKOV

NADRADENÉ VEREJNOPROSPEŠNÉ STAVBY (ÚPN-R NSK)

V OBLASTI CESTNEJ DOPRAVY

02 - 1.7.2. OBCHVAT TRNOVCA NAD VÁHOM

VEREJNOPROSPEŠNÉ STAVBY

01 - MIESTNE KOMUNIKÁCIE
04 - ETS, PLYNOVOD
05 - VODOVOD
06 - KANALIZÁCIA
X - VPS NA ZRUŠENIE

REGULÁCIA FUNKČNÉHO VYUŽITIA BLOKOV

STAV	NÁVRH	
B	NB	OBYTNÉ ÚZEMIE
D	NDI	ÚZEMIE DOPRAVNEJ VYBAVENOSTI
	NO	ÚZEMIE VÝROBY, SKLADOVANIA A DISTRIBÚCIE
	NR	ÚZEMIE REKREÁCIE
HS		ÚZEMIE ŠPORTOVO-REKREAČNEJ VYBAVENOSTI
L		PLOCHY LESNEJ KRAJINY
F		ÚZEMIE POĽNOHOSPODÁRSKY VYUŽÍVANEJ KRAJINY

TRNOVEC NAD VÁHOM

ÚZEMNÝ PLÁN OBCE VRÁTANE ZMIEN A DOPLNKOV Č. 1

SCHÉMA ZÁVÄZNÝCH ČASTÍ RIEŠENIA A VEREJNOPROSPEŠNÝCH STAVIEB

OBSTARÁVATEĽ:
OBEC:
TRNOVEC NAD VÁHOM
OBECNÝ ÚRAD TRNOVEC NAD VÁHOM
SLOVENSKÁ 407
926 71 TRNOVEC NAD VÁHOM

SPRACOVATEĽ:
AZ PROJEKT s.r.o.
BEDNÁRIKOVA 5
811 03 BRATISLAVA
www.azprojekt.sk

7