EKOSTABILIZAČNÉ OPATRENIA

- E21 - stabilizovať zosuvné územia a zabezpečiť monitoring
- E22 - zabezpečiť výsadbu izolačnej hygienickej vegetácie
- E24 - monitorovať a sanovať environmentálne záťaže

MANAŽMENTOVÉ OPATRENIE M02

- zachovať či dosiahnuť optimálny stav, zabezpečujúci genofond rastlinných a živočíšnych druhov vyskytujúcich sa v danom priestore,
- zabezpečiť monitoring plôch a následné manažmentové opatrenia proti vysušovaniu a degradácií týchto spoločenstiev,
- zabezpečiť ochranu prípadných pramenísk, terénnych depresií a iných vlhkých lokalít vyskytujúcich sa na území,
- cielene odstraňovať nepôvodné predovšetkým invázne druhy,

PROTIERÓZNE A PROTIPOVODŇOVÉ OPATRENIA

- P2 - zamedzovať vytváraniu nepriepustných plôch
- P6 - zatrávniť ornú pôdu

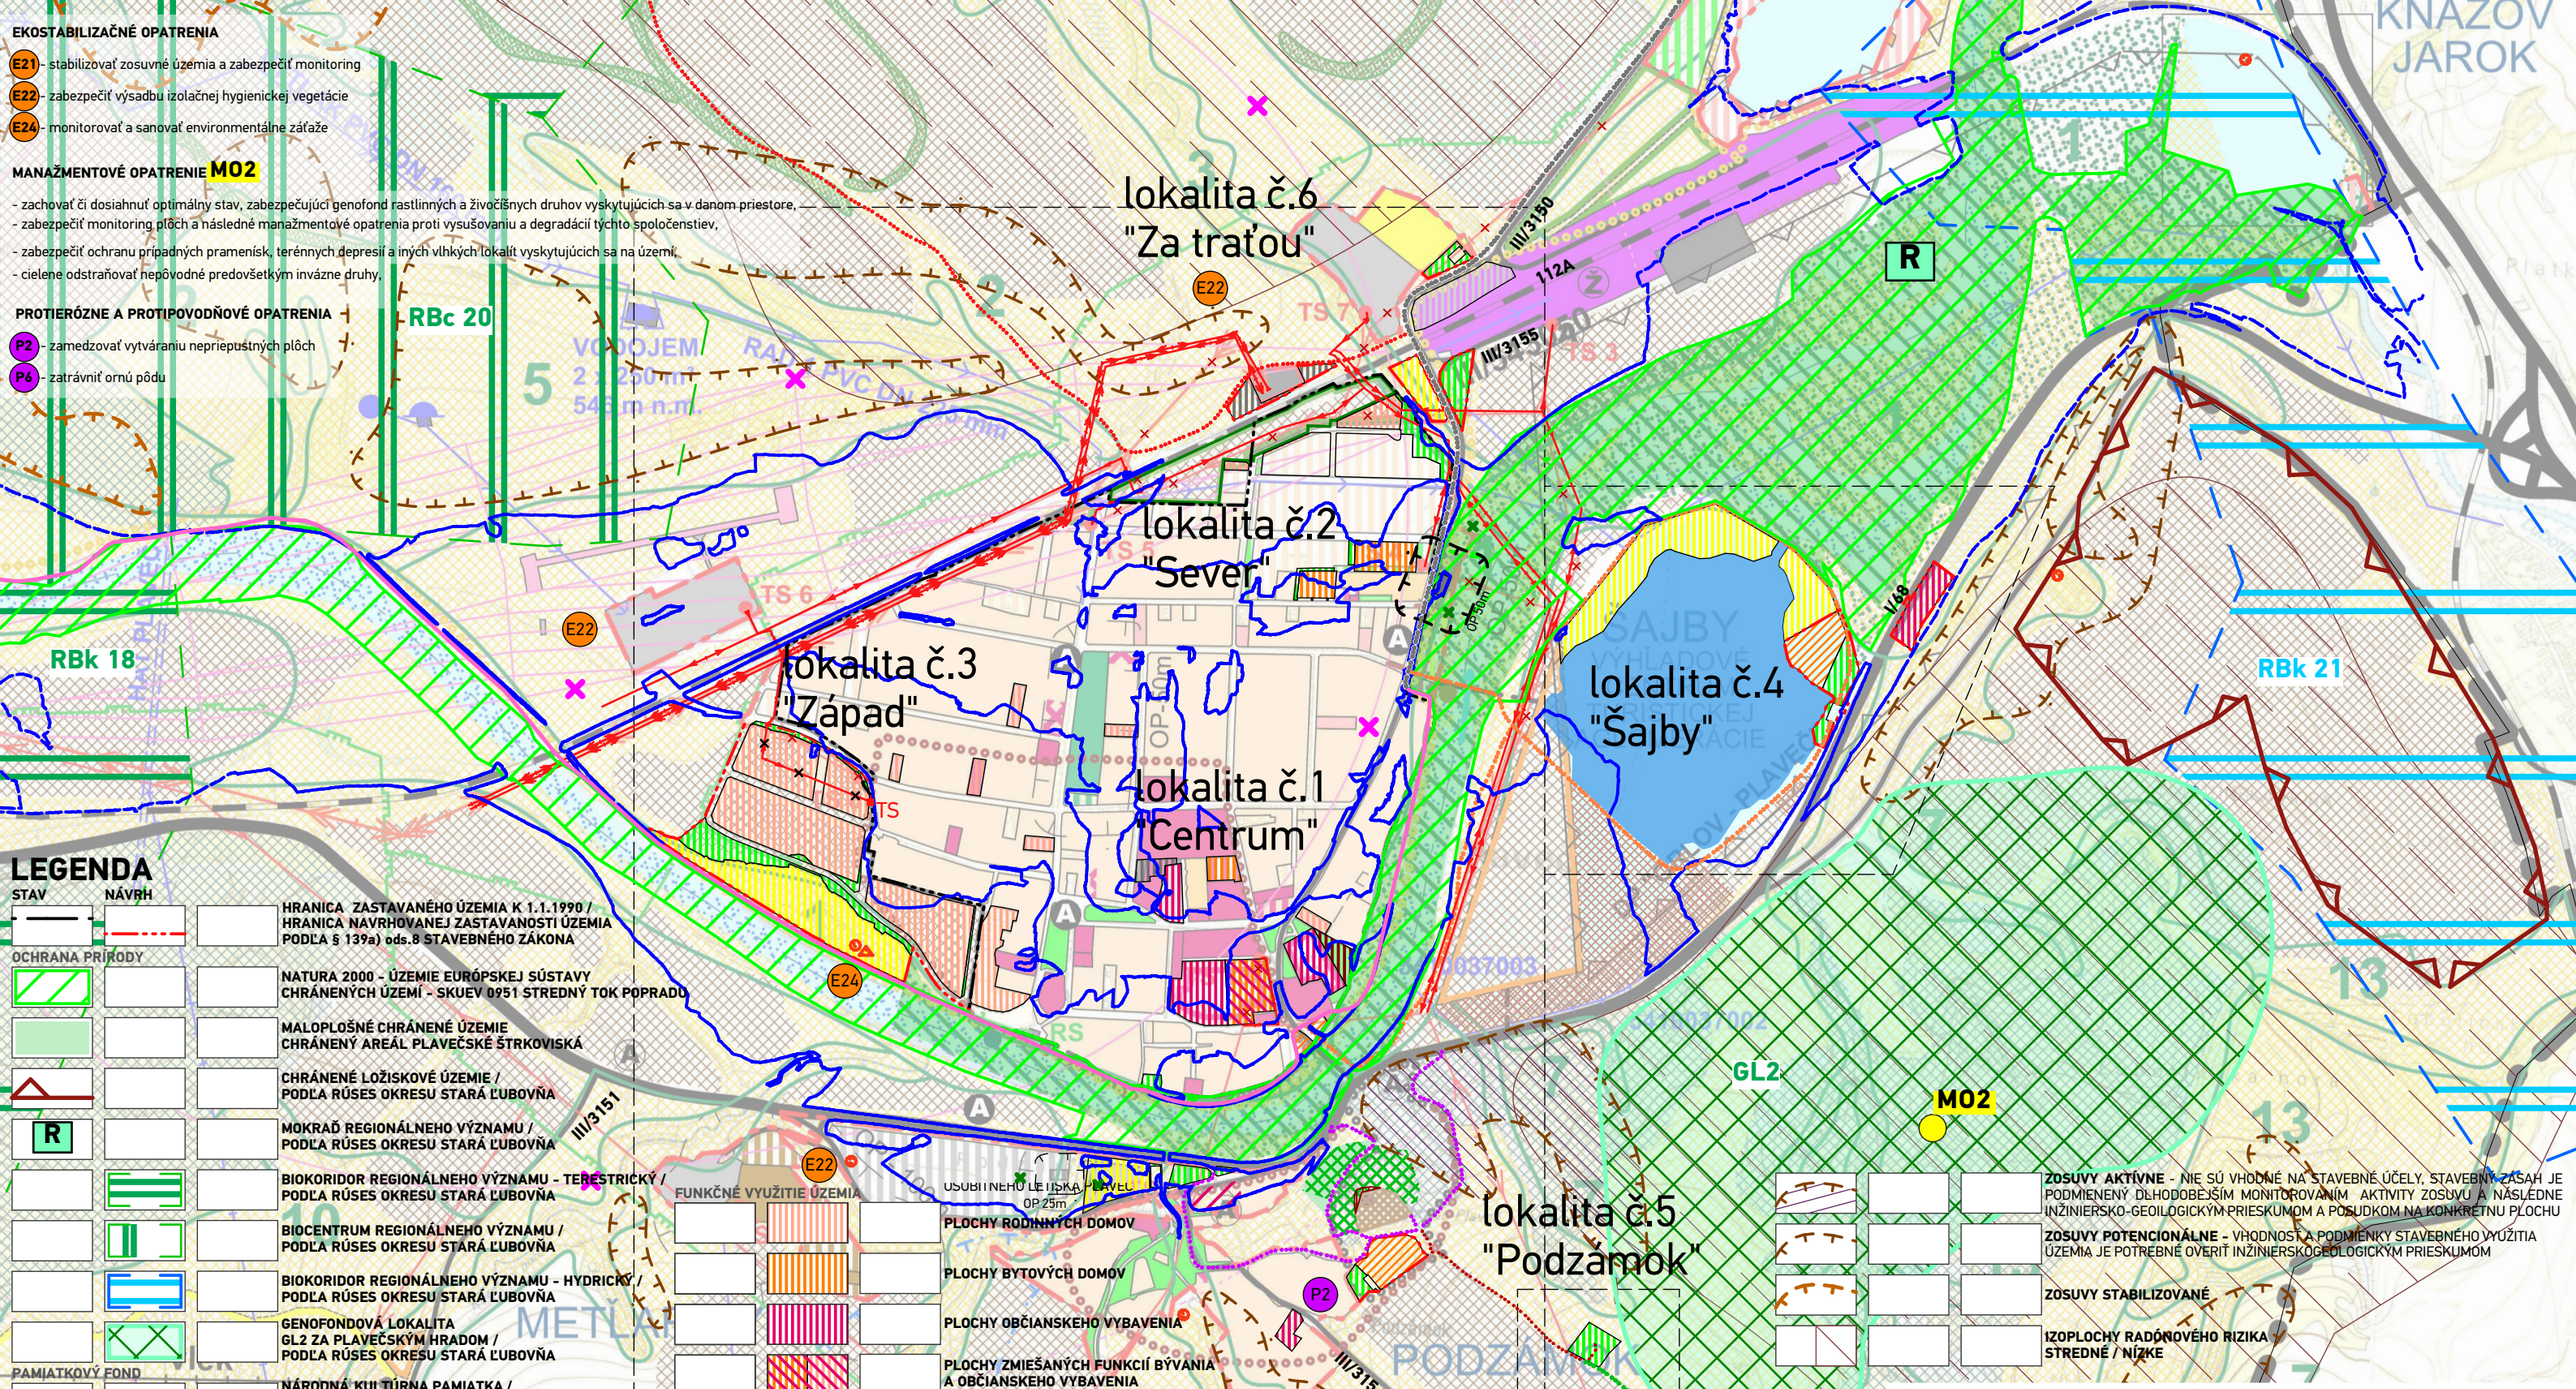

LEGENDA

STAV	NÁVRH	
		HRANICA ZASTAVANÉHO ÚZEMIA K 1.1.1990 / HRANICA NAVRHOVANEJ ZASTAVANOSTI ÚZEMIA PODĽA § 139a) ods.8 STAVEBNÉHO ZÁKONA
OCHRANA PRÍRODY		
		NATURA 2000 - ÚZEMIE EURÓPSKEJ SÚSTAVY CHRÁNENÝCH ÚZEMÍ - SKUEV 0951 STREDNÝ TOK POPRADU
		MALOPLOŠNÉ CHRÁNENÉ ÚZEMIE CHRÁNENÝ AREÁL PLAVEČSKÉ ŠTRKOVISKÁ
		CHRÁNENÉ LOŽISKOVÉ ÚZEMIE / PODĽA RÚSES OKRESU STARÁ ĽUBOVŇA
R		MOKRAŤ REGIONÁLNEHO VÝZNAMU / PODĽA RÚSES OKRESU STARÁ ĽUBOVŇA
		BIOKORIDOR REGIONÁLNEHO VÝZNAMU - TERESTRICKÝ / PODĽA RÚSES OKRESU STARÁ ĽUBOVŇA
		BIOCENTRUM REGIONÁLNEHO VÝZNAMU / PODĽA RÚSES OKRESU STARÁ ĽUBOVŇA
		BIOKORIDOR REGIONÁLNEHO VÝZNAMU - HYDRICKÝ / PODĽA RÚSES OKRESU STARÁ ĽUBOVŇA
		GENOFONDOVÁ LOKALITA GL2 ZA PLAVEČSKÝM HRADOM / PODĽA RÚSES OKRESU STARÁ ĽUBOVŇA
PAMIATKOVÝ FOND		
		NÁRODNÁ KULTÚRNA PAMIATKA / BEZPROSTREDNÉ OKOLIE NÁRODNEJ KULTÚRNEJ PAMIATKY 10 m
TECHNICKÉ PÁSMA		
		HRANICA OCHRANNÝCH PÁSIEM
PRVKY DOPRAVNEJ INFRAŠTRUKTÚRY		
		CESTA I. A III. TRIEDY
		EUROVELO
		CYKLOTRASY
		TURISTICKÉ TRASY
		KRÍŽOVÁ CESTA
		FUNKČNÉ PLOCHY A JAVY NA ZRUŠENIE / OCHRANNÉ PÁSMA NA ZRUŠENIE / ZRUŠENÉ OCHRANNÉ PÁSMA OSOBITNÉHO LETISKA PLAVEČ

FUNKČNÉ VYUŽITIE ÚZEMIA

- PLOCHY RODINNÝCH DOMOV
- PLOCHY BYTOVÝCH DOMOV
- PLOCHY OBČIANSKEHO VYBAVENIA
- PLOCHY ZMIEŠANÝCH FUNKCIÍ BÝVANIA A OBČIANSKEHO VYBAVENIA
- PLOCHY KAPACITNÝCH ZARIADENÍ TURIZMU A CESTOVNÉHO RUCHU
- PLOCHY ŠPORTU
- PLOCHY VEREJNEJ ZELENE
- KRAJINNÁ A IZOLAČNÁ ZELEŇ
- PLOCHA ZBERNÉHO DVORA
- PLOCHY ĽAHKEJ PRIEMYSELNEJ VÝROBY, SKLADOV A VÝROBNÝCH SLUŽIEB
- PLOCHY VEREJNÉHO TECHNICKÉHO VYBAVENIA
- LES
- OCHRANNÝ LES / NÁHRADA ZA NÍZKOKMENNÝ PORAST
- VODNÁ PLOCHA

OSTATNÉ

- ZÁPLAVOVÁ ČIARA Q100 PODĽA MAPY POVODŇOVÉHO OHROZENIA SVP š.p.
- UPRAVENÉ SKLÁDKY ODPADU / PRAVDEPODOBNÁ ENVIRONMENTÁLNA ZÁŤAŽ SL (004) PLAVEČ - SKLÁDKA PRI RIEKE POPRAD
- AKTUALIZÁCIA TRASY
  - VZDUŠNÉHO VEDENIA ELEKTRICKEJ ENERGIE VN 22 kV
  - ZEMNÉHO VEDENIA ELEKTRICKEJ ENERGIE VN 22 kV
  - VZDUŠNÉHO VEDENIA ELEKTRICKEJ ENERGIE VN 110 kV
- ELEKTRICKÁ STANICA KIOSKOVÁ

- ZOSUVY AKTÍVNE - NIE SÚ VHODNÉ NA STAVEBNÉ ÚČELY, STAVEBNÝ ZÁSAH JE PODMIENENÝ DLHODOBÉJŠÍM MONITOROVANÍM AKTIVITY ZOSUVU A NÁSLEDNE INŽINIERSKO-GEOILOGICKÝM PRIESKUMOM A POSUDKOM NA KONKRÉTNU PLOCHU
- ZOSUVY POTENCIONÁLNE - VHODNOSŤ A PODMIENKY STAVEBNÉHO VYUŽITIA ÚZEMIA JE POTREBNÉ OVERIŤ INŽINIERSKOGEOLOGICKÝM PRIESKUMOM
- ZOSUVY STABILIZOVANÉ
- IZOPLOCHY RADÓNOVÉHO RIZIKA STREDNÉ / NÍZKE

SCHVAĽOVACIA DOLOŽKA - ÚZEMNÝ PLÁN OBCE PLAVEČ

SCHVAĽOVACÍ ORGÁN: **ZASTUPITEĽSTVO OBCE PLAVEČ**
ČÍSLO UZNESENIA POTVRDZUJÚCEHO PLATNOSŤ ÚPN-O: **25/2010**
ZÁVÄZNÁ ČASŤ VYHLÁSENÁ VZN č. **39/2010**
DÁTUM SCHVÁLENIA: **27.09.2010**

JÁN NEMERGUT
STAROSTA OBCE PLAVEČ

PEČIATKA

ÚZEMNÝ PLÁN OBCE PLAVEČ - Zmeny a doplnky č.01

SCHVAĽOVACÍ ORGÁN: **OBECNÉ ZASTUPITEĽSTVO PLAVEČ**
ČÍSLO UZNESENIA SCHVAĽUJÚCEHO ÚPN-O - ZaD 01:
DÁTUM SCHVÁLENIA:

Mgr. PETER ŠLOSÁR
STAROSTA OBCE PLAVEČ

PEČIATKA

SCHVAĽOVACIA DOLOŽKA

atrium ARCHITEKTI
Architektonické štúdio Atrium s.r.o.
Mlynská 27, 040 01 Košice
T: +421 55 6231 587
info@atriumarchitekti.sk
www.atriumarchitekti.sk

NÁZOV VÝKRESU: **Širšie vzťahy**

Č. LOK./NÁZOV PRE ZaD:		
lokalita č.1 "Centrum"	lokalita č.5 "Podzámok"	
lokalita č.2 "Sever"	lokalita č.6 "Za traťou"	
lokalita č.3 "Východ"		
lokalita č.4 "Šajby"		

1 : 10 000

DÁTUM: 03/2025

2

Číslo výkresu: