


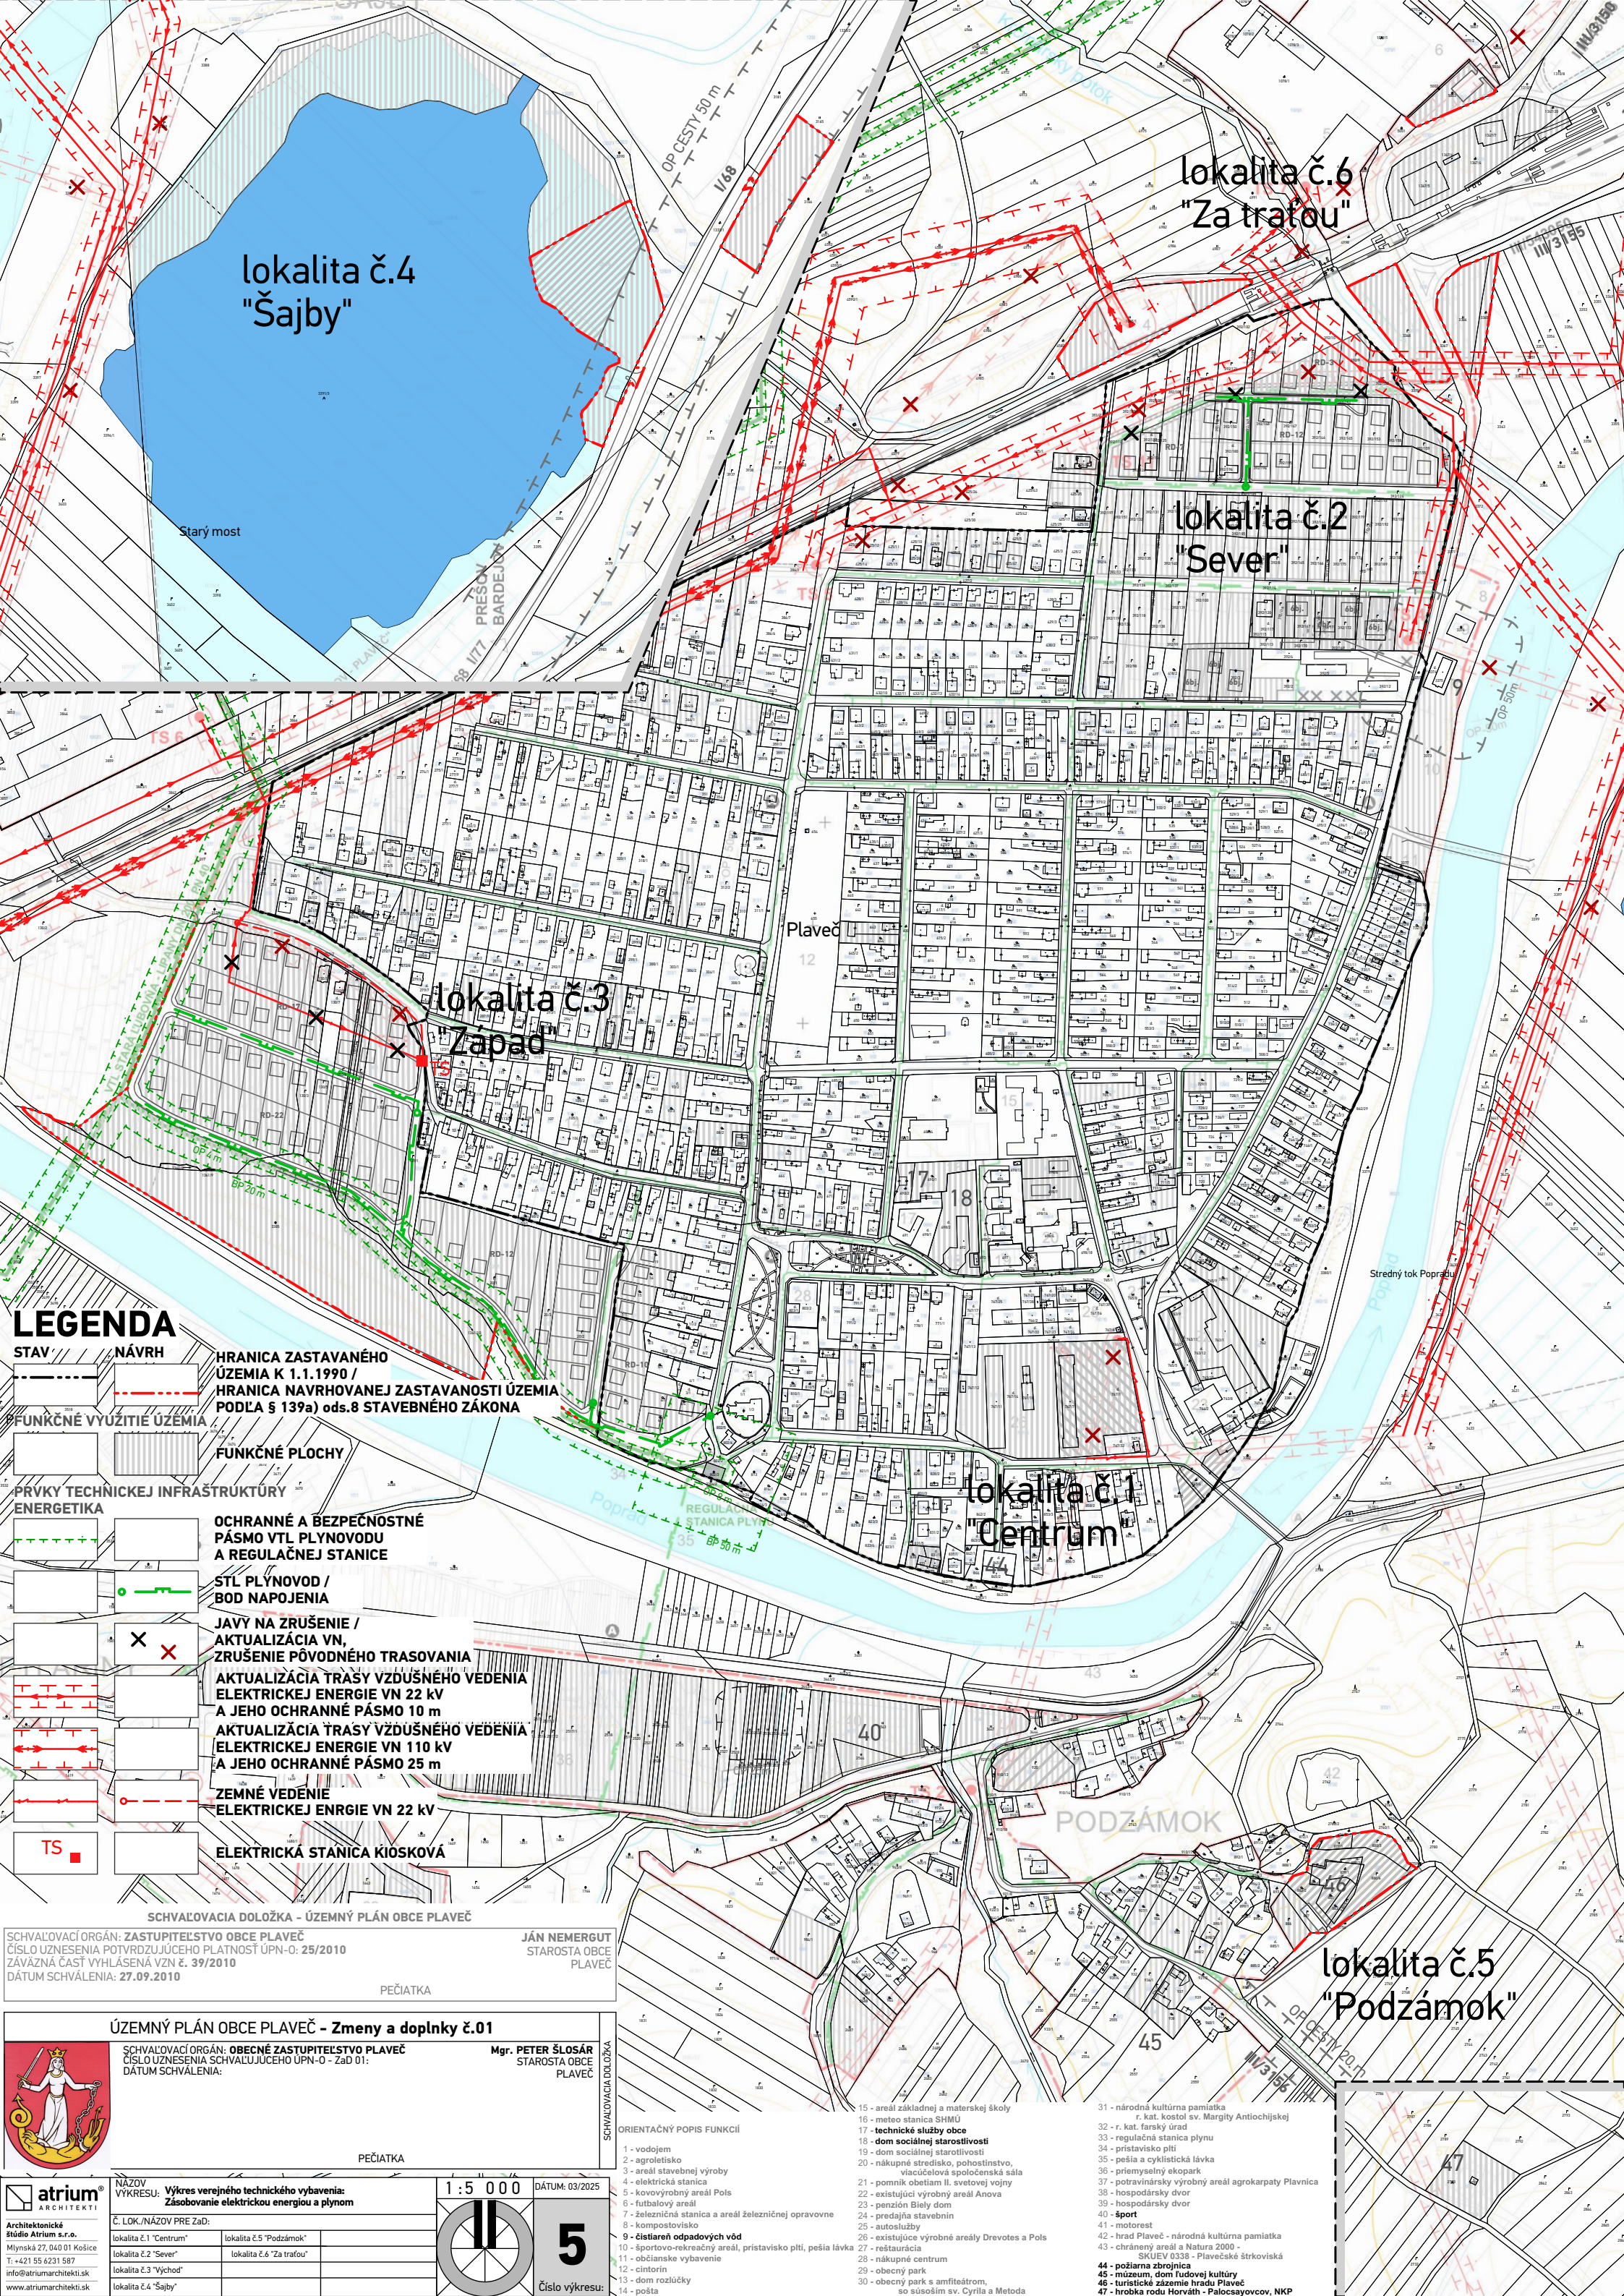

lokalita č.4
"Šajby"

lokalita č.6
"Za traťou"

lokalita č.2
"Sever"

lokalita č.3
"Západ"

lokalita č.1
"Centrum"

lokalita č.5
"Podzámok"

LEGENDA

- STAV / NÁVRH**
- FUNKČNÉ VYUŽITIE ÚZEMIA**
- PRVKY TECHNICEJ INFRAŠTRUKTÚRY**
- ENERGETIKA**
- OCHRANNÉ A BEZPEČNOSTNÉ PÁSMO VTL PLYNOVODU A REGULAČNEJ STANICE**
- STL PLYNOVOD / BOD NÁPOJENIA**
- JAVY NA ZRUŠENIE / AKTUALIZÁCIA VN, ZRUŠENIE PÔVODNÉHO TRASOVANIA**
- AKTUALIZÁCIA TRÁSY VZDUŠNÉHO VEDENIA ELEKTRICKEJ ENERGIE VN 22 kV A JEHO OCHRANNÉ PÁSMO 10 m**
- AKTUALIZÁCIA TRÁSY VZDUŠNÉHO VEDENIA ELEKTRICKEJ ENERGIE VN 110 kV A JEHO OCHRANNÉ PÁSMO 25 m**
- ZEMNÉ VEDENIE ELEKTRICKEJ ENRGIE VN 22 kV**
- ELEKTRICKÁ STANICA KIOSKOVÁ**

HRANICA ZASTAVANÉHO ÚZEMIA K 1.1.1990 / HRANICA NAVRHOVANEJ ZASTAVANOSTI ÚZEMIA PODĽA § 139a) ods.8 STAVEBNÉHO ZÁKONA

FUNKČNÉ PLOCHY

OCHRANNÉ A BEZPEČNOSTNÉ PÁSMO VTL PLYNOVODU A REGULAČNEJ STANICE

STL PLYNOVOD / BOD NÁPOJENIA

JAVY NA ZRUŠENIE / AKTUALIZÁCIA VN, ZRUŠENIE PÔVODNÉHO TRASOVANIA

AKTUALIZÁCIA TRÁSY VZDUŠNÉHO VEDENIA ELEKTRICKEJ ENERGIE VN 22 kV A JEHO OCHRANNÉ PÁSMO 10 m

AKTUALIZÁCIA TRÁSY VZDUŠNÉHO VEDENIA ELEKTRICKEJ ENERGIE VN 110 kV A JEHO OCHRANNÉ PÁSMO 25 m

ZEMNÉ VEDENIE ELEKTRICKEJ ENRGIE VN 22 kV

ELEKTRICKÁ STANICA KIOSKOVÁ

SCHVAĽOVACIA DOLOŽKA - ÚZEMNÝ PLÁN OBCE PŁAVEČ

SCHVAĽOVACÍ ORGÁN: ZASTUPITELSTVO OBCE PŁAVEČ
ČÍSLO UZNESENIA POTVRDZUJÚCEHO PLATNOST' ÚPN-O: 25/2010
ZÁVÄZNÄ ČÄST VYHLÄSENÄ VZN Ä. 39/2010
DÄTUM SCHVÄLENIA: 27.09.2010

JÄN NEMERGUT
STAROSTA OBCE PŁAVEČ

PEČIÄTKA

ÚZEMNÝ PLÁN OBCE PŁAVEČ - Zmeny a doplnky č.01

SCHVAĽOVACÍ ORGÁN: OBECNÉ ZASTUPITELSTVO PŁAVEČ
ČÍSLO UZNESENIA SCHVÄLUJÚCEHO ÚPN-O - ZÄD 01:
DÄTUM SCHVÄLENIA:

Mgr. PETER ŠĽOSÄR
STAROSTA OBCE PŁAVEČ

PEČIÄTKA

atrium ARCHITEKTI

Architektonické štúdio Atrium s.r.o.
Mlynská 27, 040 01 Košice
T: +421 55 6231 587
info@atriumarchitekti.sk
www.atriumarchitekti.sk

NÄZOV VÝKRESU: Výkres verejného technického vybavenia: Zásobovanie elektrickou energiou a plynom

Č. LOK./NÄZOV PRE ZÄD:

lokalita č.1 "Centrum"

lokalita č.2 "Sever"

lokalita č.3 "Východ"

lokalita č.4 "Šajby"

lokalita č.5 "Podzámok"

lokalita č.6 "Za traťou"

1:5 000

DÄTUM: 03/2025

5

Číslo výkresu:

ORIENTAČNÝ POPIS FUNKCII

- 1 - vodojem
- 2 - agrotisko
- 3 - areál stavebnej výroby
- 4 - elektrická stanica
- 5 - kovovýrobný areál Pois
- 6 - futbalový areál
- 7 - železničná stanica a areál železničnej opravovne
- 8 - kompostovisko
- 9 - čistiareň odpadových vôd
- 10 - športovo-rekreačný areál, prístavisko plti, pešia lávka
- 11 - občianske vybavenie
- 12 - cintorín
- 13 - dom rozlúčky
- 14 - pošta
- 15 - areál základnej a materskej školy
- 16 - meteo stanica SHMÚ
- 17 - technické služby obce
- 18 - dom sociálnej starostlivosti
- 19 - dom sociálnej starostlivosti
- 20 - nákupné stredisko, pohostinstvo, viacúčelová spoločenská sieň
- 21 - pomník obetiam II. svetovej vojny
- 22 - existujúci výrobný areál Anova
- 23 - penzión Biely dom
- 24 - predajňa stavebnín
- 25 - autoslužby
- 26 - existujúce výrobné areály Drevotes a Pois
- 27 - reštaurácia
- 28 - nákupné centrum
- 29 - obecný park
- 30 - obecný park s amfiteätrom, so súsoším sv. Cyrila a Metoda
- 31 - národná kultúrna pamiatka r. kat. kostol sv. Margity Antiochijskej
- 32 - r. kat. farský úrad
- 33 - regulačná stanica plynu
- 34 - prístavisko plti
- 35 - pešia a cyklistická lávka
- 36 - priemyselný ekopark
- 37 - potravinársky výrobný areál agrokarpáty Plavnica
- 38 - hospodársky dvor
- 39 - hospodársky dvor
- 40 - šport
- 41 - motorest
- 42 - hrad Plaveč - národná kultúrna pamiatka
- 43 - chránený areál a Natura 2000 - SKUEV 0338 - Plavečské štrkoviská
- 44 - požiarňa zbrojnice
- 45 - múzeum, dom ľudovej kultúry
- 46 - turistické zázemie hradu Plaveč
- 47 - hrobka rodu Horváth - Palocsayovcov, NKP