


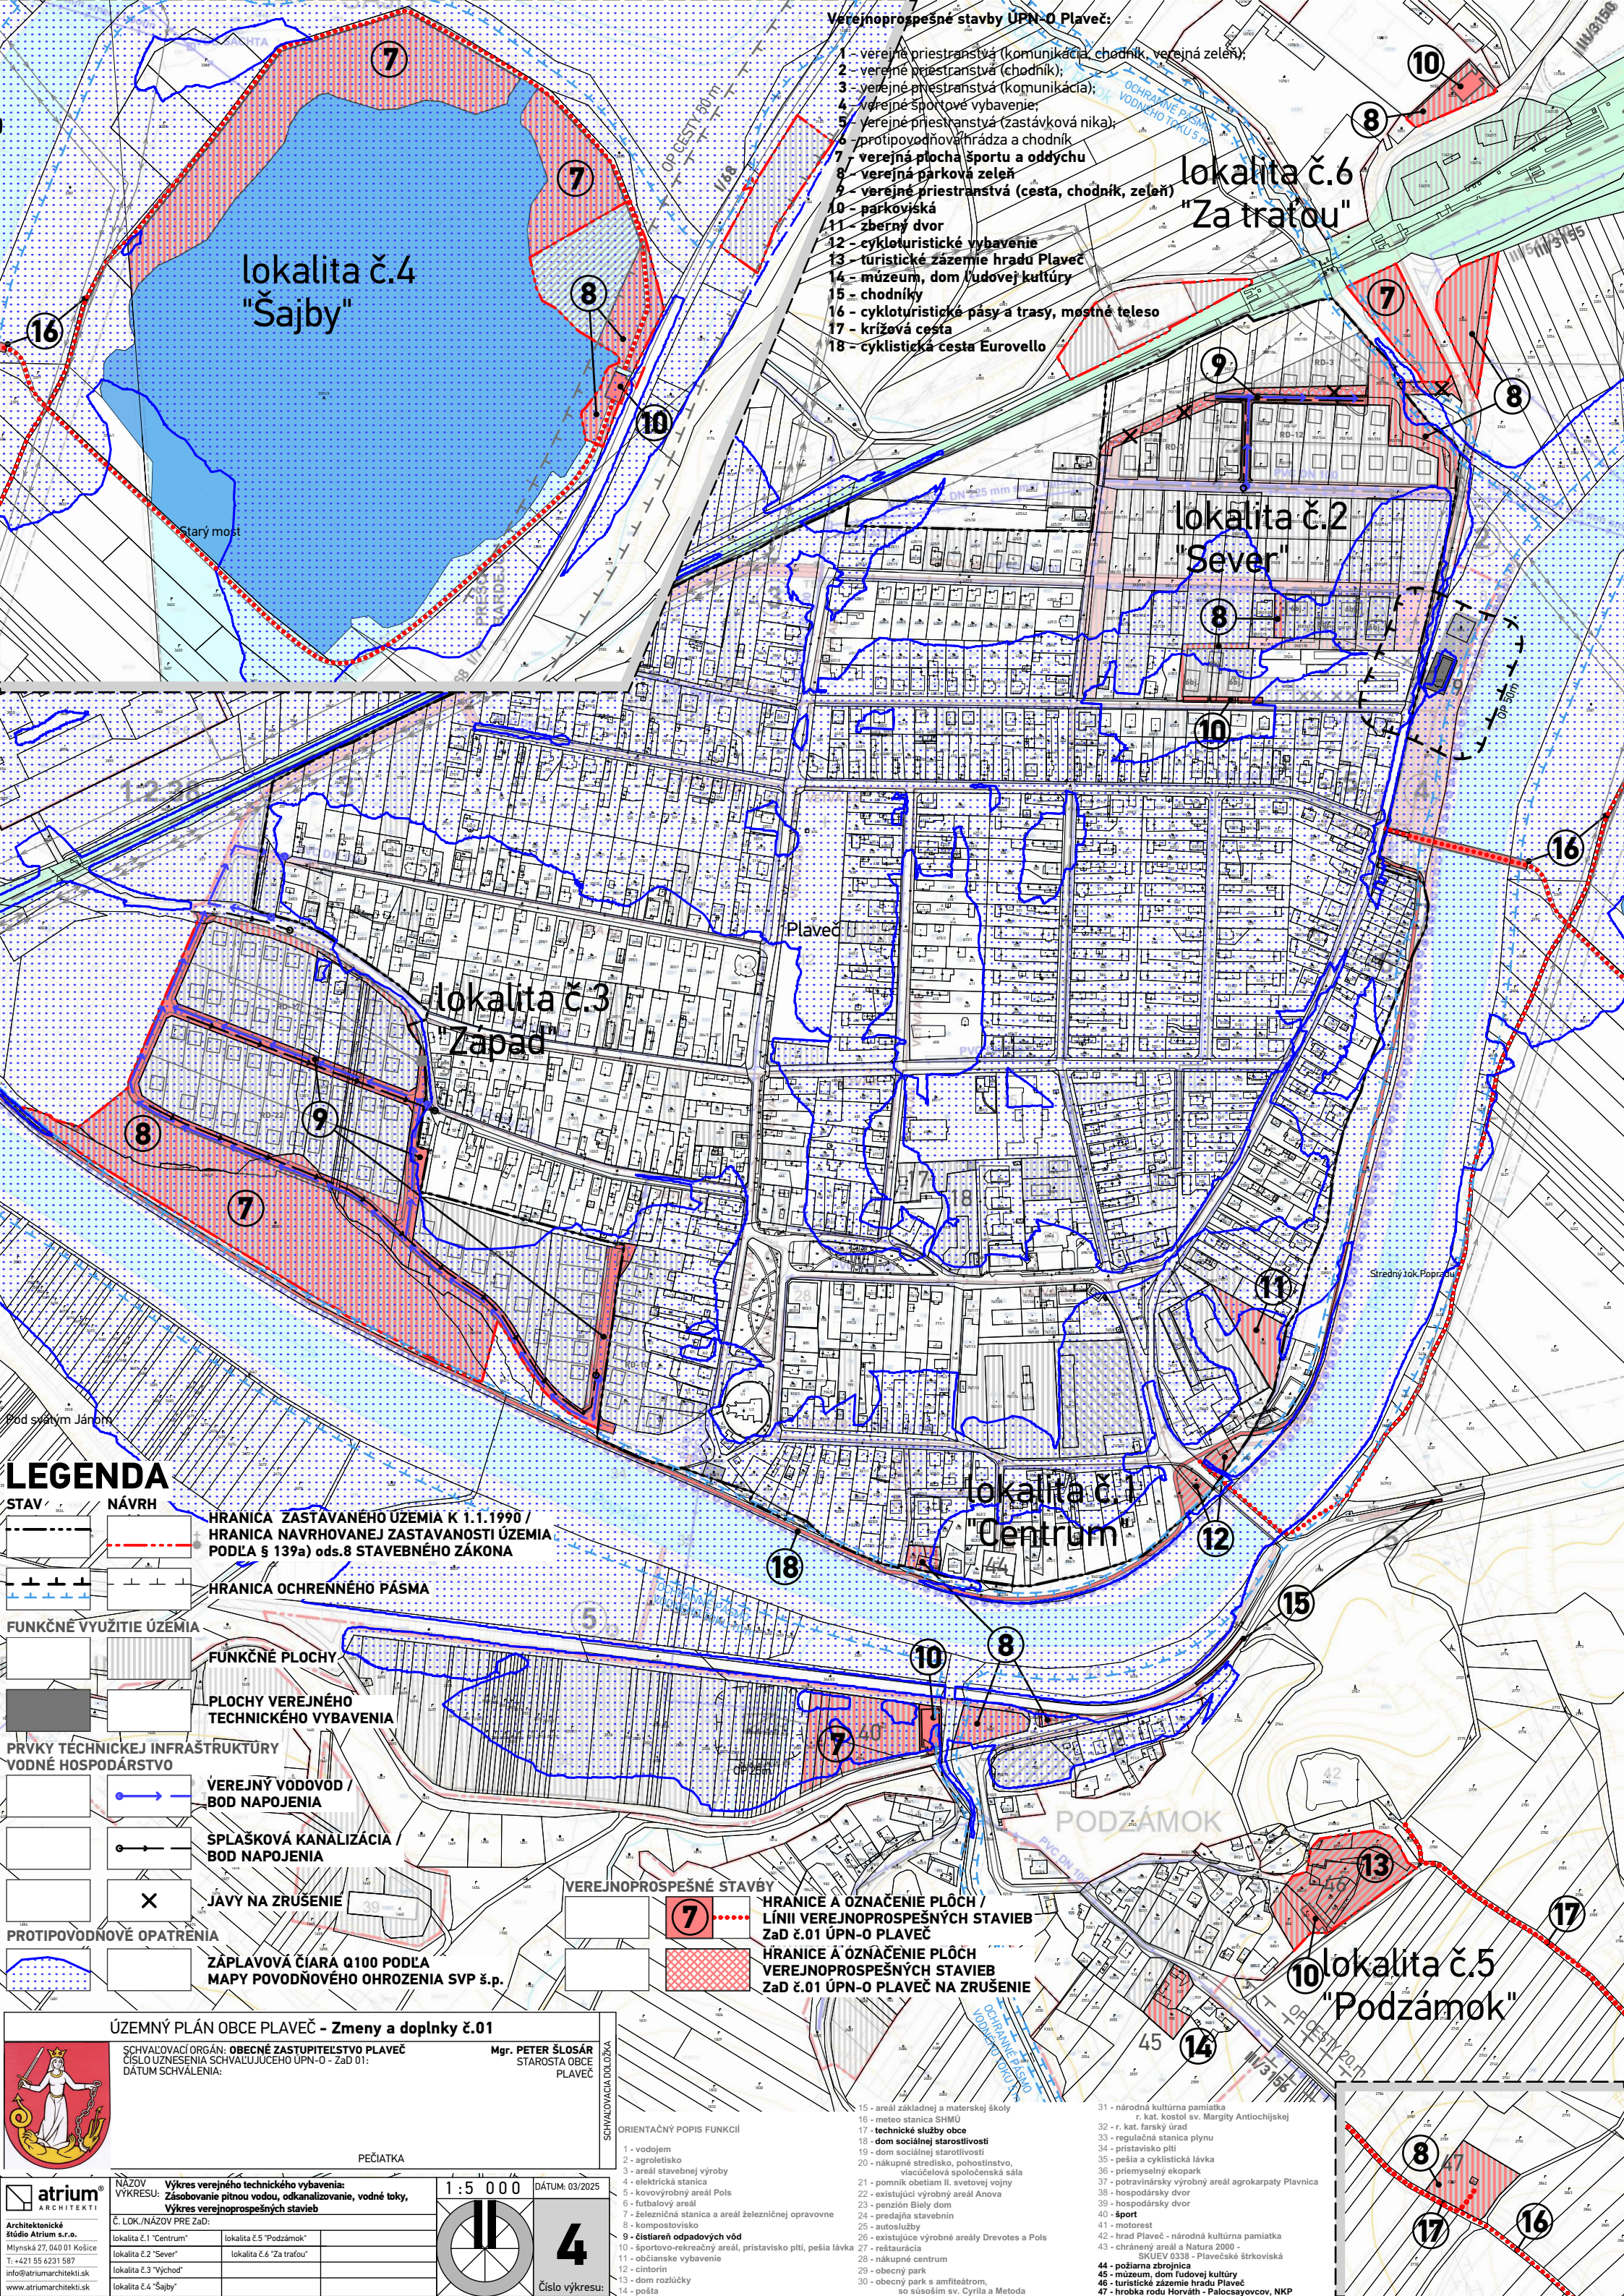

Verejnoprospešné stavby ÚPN-O Plaveč:

- 1 - verejné priestranstvá (komunikácia, chodník, verejná zeleň);
- 2 - verejné priestranstvá (chodník);
- 3 - verejné priestranstvá (komunikácia);
- 4 - verejné športové vybavenie;
- 5 - verejné priestranstvá (zastávková nika);
- 6 - protipovodňová hrádza a chodník
- 7 - verejná plocha športu a oddychu
- 8 - verejná parková zeleň
- 9 - verejné priestranstvá (cesta, chodník, zeleň)
- 10 - parkoviská
- 11 - zberný dvor
- 12 - cykloturistické vybavenie
- 13 - turistické zázemie hradu Plaveč
- 14 - múzeum, dom ľudovej kultúry
- 15 - chodníky
- 16 - cykloturistické pásy a trasy, mostné teleso
- 17 - križová cesta
- 18 - cyklistická cesta Eurovello

lokalita č.6
"Za traťou"

lokalita č.2
"Sever"

lokalita č.3
"Západ"

lokalita č.1
"Centrum"

lokalita č.5
"Podzámok"

LEGENDA

- STAV / NÁVRH
- HRANICA ZASTAVANÉHO ÚZEMIA K 1.1.1990 / HRANICA NAVRHOVANEJ ZASTAVANOSTI ÚZEMIA PODĽA § 139a) ods.8 STAVEBNÉHO ZÁKONA
- HRANICA OCHRENNÉHO PÁSMO
- FUNKČNÉ VYUŽITIE ÚZEMIA
- FUNKČNÉ PLOCHY
- PLOCHY VEREJNÉHO TECHNICKÉHO VYBAVENIA
- PRVKY TECHNICKÉJ INFRAŠTRUKTÚRY
- VODNÉ HOSPODÁRSTVO
- VEREJNÝ VODOVOD / BOD NAPOJENIA
- SPLAŠKOVÁ KANALIZÁCIA / BOD NAPOJENIA
- JAVY NA ZRUŠENIE
- PROTIPOVODNÉ OPATRENIA
- ZÁPLAVOVÁ ČIARA Q100 PODĽA MAPY POVODŇOVÉHO OHROZENIA SVP š.p.

VEREJNOPROSPEŠNÉ STAVBY

- HRANICE A OZNAČENIE PLOCH / LÍNII VEREJNOPROSPEŠNÝCH STAVIEB ZaD č.01 ÚPN-O PLAVEČ
- HRANICE A OZNAČENIE PLOCH VEREJNOPROSPEŠNÝCH STAVIEB ZaD č.01 ÚPN-O PLAVEČ NA ZRUŠENIE

ÚZEMNÝ PLÁN OBCE PLAVEČ - Zmeny a doplnky č.01

SCHVALOVACÍ ORGÁN: OBECNÉ ZASTUPITELSTVO PLAVEČ
ČÍSLO UZNESENIA SCHVALUJÚCEHO ÚPN-O - ZaD 01:
DÁTUM SCHVÁLENIA:

Mgr. PETER ŠLOSÁR
STAROSTA OBCE
PLAVEČ

PEČIATKA

atrium
ARCHITEKTI

NÁZOV VÝKRESU: Výkres verejného technického vybavenia: Zásobovanie pitnou vodou, odčerpávanie, vodné toky, Výkres verejnoprospešných stavieb

Č. LOK./NÁZOV PRE ZaD:

lokalita č.1 "Centrum" lokalita č.5 "Podzámok"

lokalita č.2 "Sever" lokalita č.6 "Za traťou"

lokalita č.3 "Východ"

lokalita č.4 "Šajby"

1:5 000

DÁTUM: 03/2025

4

Číslo výkresu:

ORIENTAČNÝ POPIS FUNKCIÍ

- 1 - vodojem
- 2 - agroletisko
- 3 - areál stavebnej výroby
- 4 - elektrická stanica
- 5 - kovovýrobný areál Poľs
- 6 - futbalový areál
- 7 - železničná stanica a areál železničnej opravovne
- 8 - kompostovisko
- 9 - čistiareň odpadových vôd
- 10 - športovo-rekreačný areál, prístavisko plní, pešia lávka
- 11 - občianske vybavenie
- 12 - cintorín
- 13 - dom rozlúčky
- 14 - pošta
- 15 - areál základnej a materskej školy
- 16 - metro stanica SHMÚ
- 17 - technické služby obce
- 18 - dom sociálnej starostlivosti
- 19 - dom sociálnej starostlivosti
- 20 - nákupné stredisko, pohostinstvo, viacúčelová spoločenská sála
- 21 - pamník obetiam II. svetovej vojny
- 22 - existujúci výrobný areál Anova
- 23 - penzión Biely dom
- 24 - predajňa stavebnín
- 25 - autoslužby
- 26 - existujúce výrobné areály Drevotes a Poľs
- 27 - reštaurácia
- 28 - nákupné centrum
- 29 - obecný park
- 30 - obecný park s amfiteátrom, so súsoším sv. Cyrila a Metoda
- 31 - národná kultúrna pamiatka r. kat. kostol sv. Margity Antiochijskej
- 32 - r. kat. farský úrad
- 33 - regulačná stanica plynu
- 34 - prístavisko plní
- 35 - pešia a cyklistická lávka
- 36 - priemyselný ekopark
- 37 - potravinársky výrobný areál agrokarpáty Plavnica
- 38 - hospodársky dvor
- 39 - hospodársky dvor
- 40 - šport
- 41 - motorest
- 42 - hrad Plaveč - národná kultúrna pamiatka
- 43 - chránený areál a Natura 2000 - SKUEV 0338 - Plavečské štrkoviská
- 44 - požiarna zbrojnica
- 45 - múzeum, dom ľudovej kultúry
- 46 - turistické zázemie hradu Plaveč
- 47 - hrobka rodu Horváth - Palocsayovcov, NKP