


PLAVEČ

územný plán obce

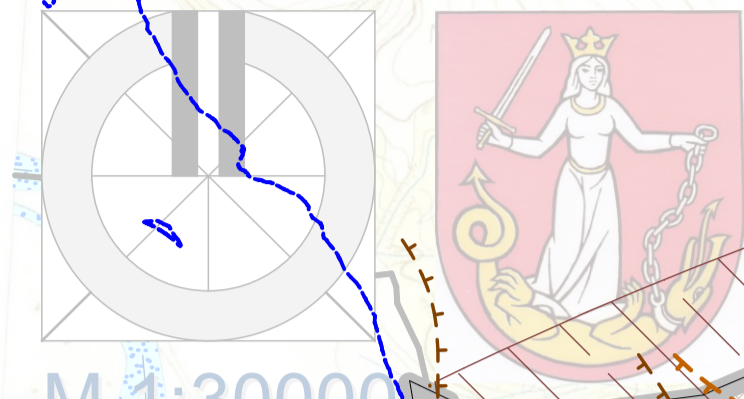

M 1:30000

STARÁ LUBOVŇA POPRAD, TATranská LOMNICA

STARÁ LUBOVŇA POPRAD, TATranská LOMNICA

- EKOSTABILIZAČNÉ OPATRENIA**
- E21 - stabilizovať zosuvné územia a zabezpečiť monitoring
 - E22 - zabezpečiť výsadbu izolačnej hygienickej vegetácie
 - E24 - monitorovať a sanovať environmentálne záťaž


MANAŽMENTOVÉ OPATRENIE MO2

- zachovať či dosiahnuť optimálny stav, zabezpečujúci genofond rastlinných a živočíšnych druhov vyskytujúcich sa v danom priestore,
- zabezpečiť monitoring plôch a následné manažmentové opatrenia proti vysušovaniu a degradácii týchto spoločenstiev,
- zabezpečiť ochranu prírodných prameňov, terénnych depresii a iných vlhkých lokalít vyskytujúcich sa na území,
- cieľne odstraňovať nepôvodné predovšetkým invázne druhy,

PROTIEROZNE A PROTIPOVODŇOVÉ OPATRENIA

- P2 - zamedzovať vytváraniu nepriepustných plôch
- P6 - zatravníť ornú pôdu

SCHÉMA ZÁVÄZNEJ ČASTI M 1:30 000

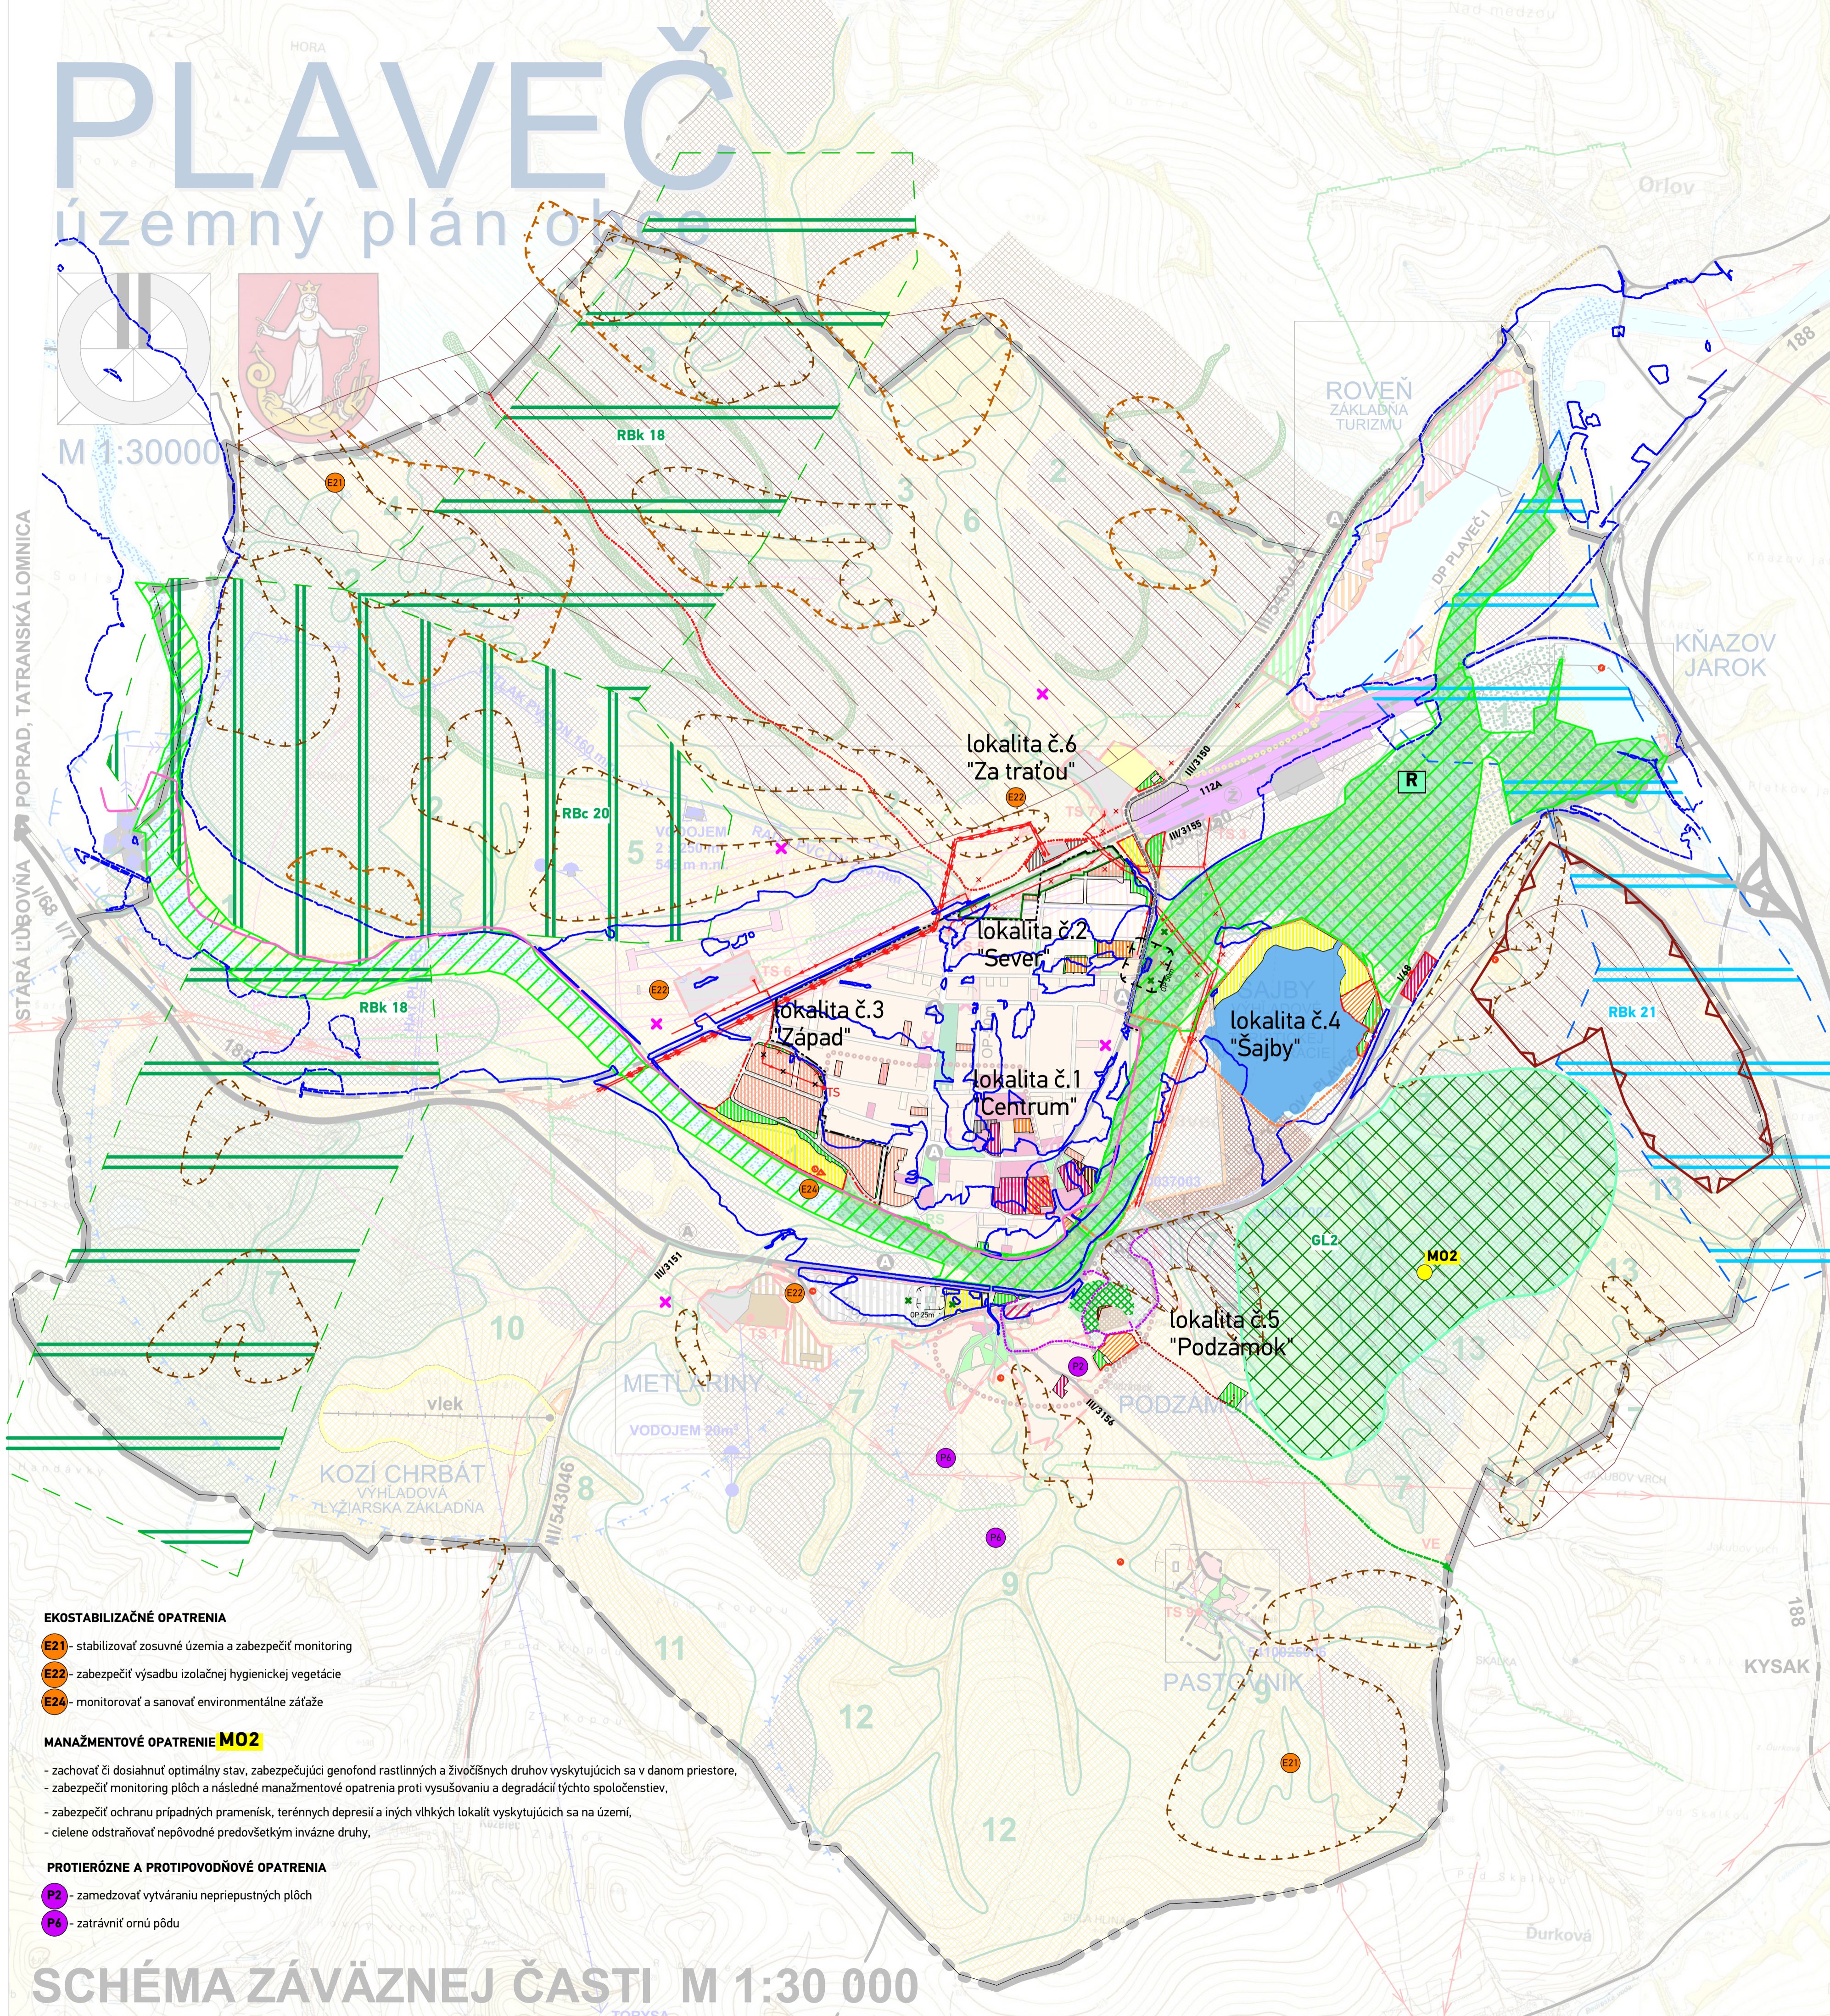

LEGENDA

STAV	NÁVRH	OPIS
[Symbol]	[Symbol]	HRANICA ZASTAVANÉHO ÚZEMIA K 1.1.1990 / HRANICA NAVRHOVANEJ ZASTAVANOSTI ÚZEMIA PODĽA § 139a) ods.8 STAVEBNÉHO ZÁKONA
[Symbol]	[Symbol]	NATURA 2000 - ÚZEMIE EURÓPSKEJ SÚSTAVY CHRÁNENÝCH ÚZEMÍ - SKUEV 0951 STREDNÝ TOK POPRADU
[Symbol]	[Symbol]	MALOPLOŠNÉ CHRÁNENÉ ÚZEMIE CHRÁNENÝ AREÁL PLAVEČSKÉ ŠTRKOVISKÁ
[Symbol]	[Symbol]	CHRÁNENÉ LOŽISKOVÉ ÚZEMIE / PODĽA RÚSES OKRESU STARÁ LUBOVŇA
[Symbol]	[Symbol]	MOKRAĎ REGIONÁLNEHO VÝZNAMU / PODĽA RÚSES OKRESU STARÁ LUBOVŇA
[Symbol]	[Symbol]	BIOKORIDOR REGIONÁLNEHO VÝZNAMU - TERESTRIČKÝ / PODĽA RÚSES OKRESU STARÁ LUBOVŇA
[Symbol]	[Symbol]	BIOCENTRUM REGIONÁLNEHO VÝZNAMU / PODĽA RÚSES OKRESU STARÁ LUBOVŇA
[Symbol]	[Symbol]	BIOKORIDOR REGIONÁLNEHO VÝZNAMU - HYDRICKÝ / PODĽA RÚSES OKRESU STARÁ LUBOVŇA
[Symbol]	[Symbol]	GENOFONDOVÁ LOKALITA GLZ ZA PLAVEČSKÝM HRADOM / PODĽA RÚSES OKRESU STARÁ LUBOVŇA
[Symbol]	[Symbol]	PAMIATKOVÝ FOND
[Symbol]	[Symbol]	NÁRODNÁ KULTÚRNA PAMIATKA / BEZPROSTREDNÉ OKOLIE NÁRODNEJ KULTÚRNEJ PAMIATKY 10 m
[Symbol]	[Symbol]	TECHNICKÉ PÁSMA
[Symbol]	[Symbol]	HRANICA OCHRANNÝCH PÁSIEM
[Symbol]	[Symbol]	PRVKY DOPRAVNEJ INFRAŠTRUKTÚRY
[Symbol]	[Symbol]	CESTA I. A III. TRIEDY
[Symbol]	[Symbol]	EUROVELO
[Symbol]	[Symbol]	CYKLOTRASY
[Symbol]	[Symbol]	TURISTICKÉ TRASY
[Symbol]	[Symbol]	KRÍŽOVÁ CESTA
[Symbol]	[Symbol]	FUNKČNÉ PLOCHY A JAVY NA ZRUŠENIE / OCHRANNÉ PÁSMA NA ZRUŠENIE / ZRUŠENÉ OCHRANNÉ PÁSMA OSOBNÉHO LETISKA PLAVEČ
[Symbol]	[Symbol]	FUNKČNÉ VYUŽITIE ÚZEMIA
[Symbol]	[Symbol]	PLOCHY RODINNÝCH DOMOV
[Symbol]	[Symbol]	PLOCHY BYTOVÝCH DOMOV
[Symbol]	[Symbol]	PLOCHY OBČIANSKEHO VYBAVENIA
[Symbol]	[Symbol]	PLOCHY ZMIEŠANÝCH FUNKCIÍ BÝVANIA A OBČIANSKEHO VYBAVENIA
[Symbol]	[Symbol]	PLOCHY CESTOVNÉHO RUCHU A TURIZMU
[Symbol]	[Symbol]	PLOCHY REKREÁCIE A ŠPORTU
[Symbol]	[Symbol]	PLOCHY VEREJNEJ ZELENÉ
[Symbol]	[Symbol]	KRAJINNÁ A IZOLAČNÁ ZELEŇ
[Symbol]	[Symbol]	PLOCHA ZBERNÉHO DVORA
[Symbol]	[Symbol]	PLOCHY LÁHKVEJ PRÍEMYSLENEJ VÝROBY, SKLADOV A VÝROBNÝCH SLUŽIEB
[Symbol]	[Symbol]	PLOCHY TECHNICKÉHO VYBAVENIA
[Symbol]	[Symbol]	PLOCHA LESA
[Symbol]	[Symbol]	OCHRANNÝ LES / NÁHRADA ZA NÍZKOKMENNÝ PORAST
[Symbol]	[Symbol]	VODNÁ PLOCHA
[Symbol]	[Symbol]	OSTATNÉ
[Symbol]	[Symbol]	ZÁPLAVOVÁ ČIARA Q100 PODĽA MAPY POVODŇOVÉHO OHROZENIA SVP š.p.
[Symbol]	[Symbol]	UPRAVENÉ SKLÁDKY ODPADU / PRAVDEPODOBNÁ ENVIRONMENTÁLNA ZÁŤAŽ SL (004) PLAVEČ - SKLÁDKA PRI RIEKE POPRAD
[Symbol]	[Symbol]	AKTUALIZÁCIA TRASY - VZDUŠNÉHO VEDENIA ELEKTRICKEJ ENERGIE VN 22 kV - ZEMNÉHO VEDENIA ELEKTRICKEJ ENERGIE VN 22 kV - VZDUŠNÉHO VEDENIA ELEKTRICKEJ ENERGIE VN 110 kV
[Symbol]	[Symbol]	ELEKTRICKÁ STANICA KIOSKOVÁ
[Symbol]	[Symbol]	ZOSUVY AKTÍVNE - NIE SÚ VÝHODNÉ NA STAVEBNÉ ÚČELY. STAVEBNÝ ZÁSAH JE PODMIENENÝ DLHODOBEJŠIM MONITOROVANÍM AKTIVITY ZOSUVU A NÁSLEDNE INŽINIERSKO-GEOLÓGICKÝM PRIESKUMOM A POSUDKOM NA KONKRÉTNU PLOCHU
[Symbol]	[Symbol]	ZOSUVY POTENCIÁLNE - VÝHODNOSŤ A PODMIENKY STAVEBNÉHO VYUŽITIA ÚZEMIA JE POTREBNÉ OVERTIŤ INŽINIERSKO-GEOLÓGICKÝM PRIESKUMOM
[Symbol]	[Symbol]	ZOSUVY STABILIZOVANÉ
[Symbol]	[Symbol]	IZOPLOCHY RADÓNOVÉHO RIZIKA STREDNÉ / NÍZKE