


ÚZEMNÝ PLÁN OBCE
VEĽKÉ ROVNÉ

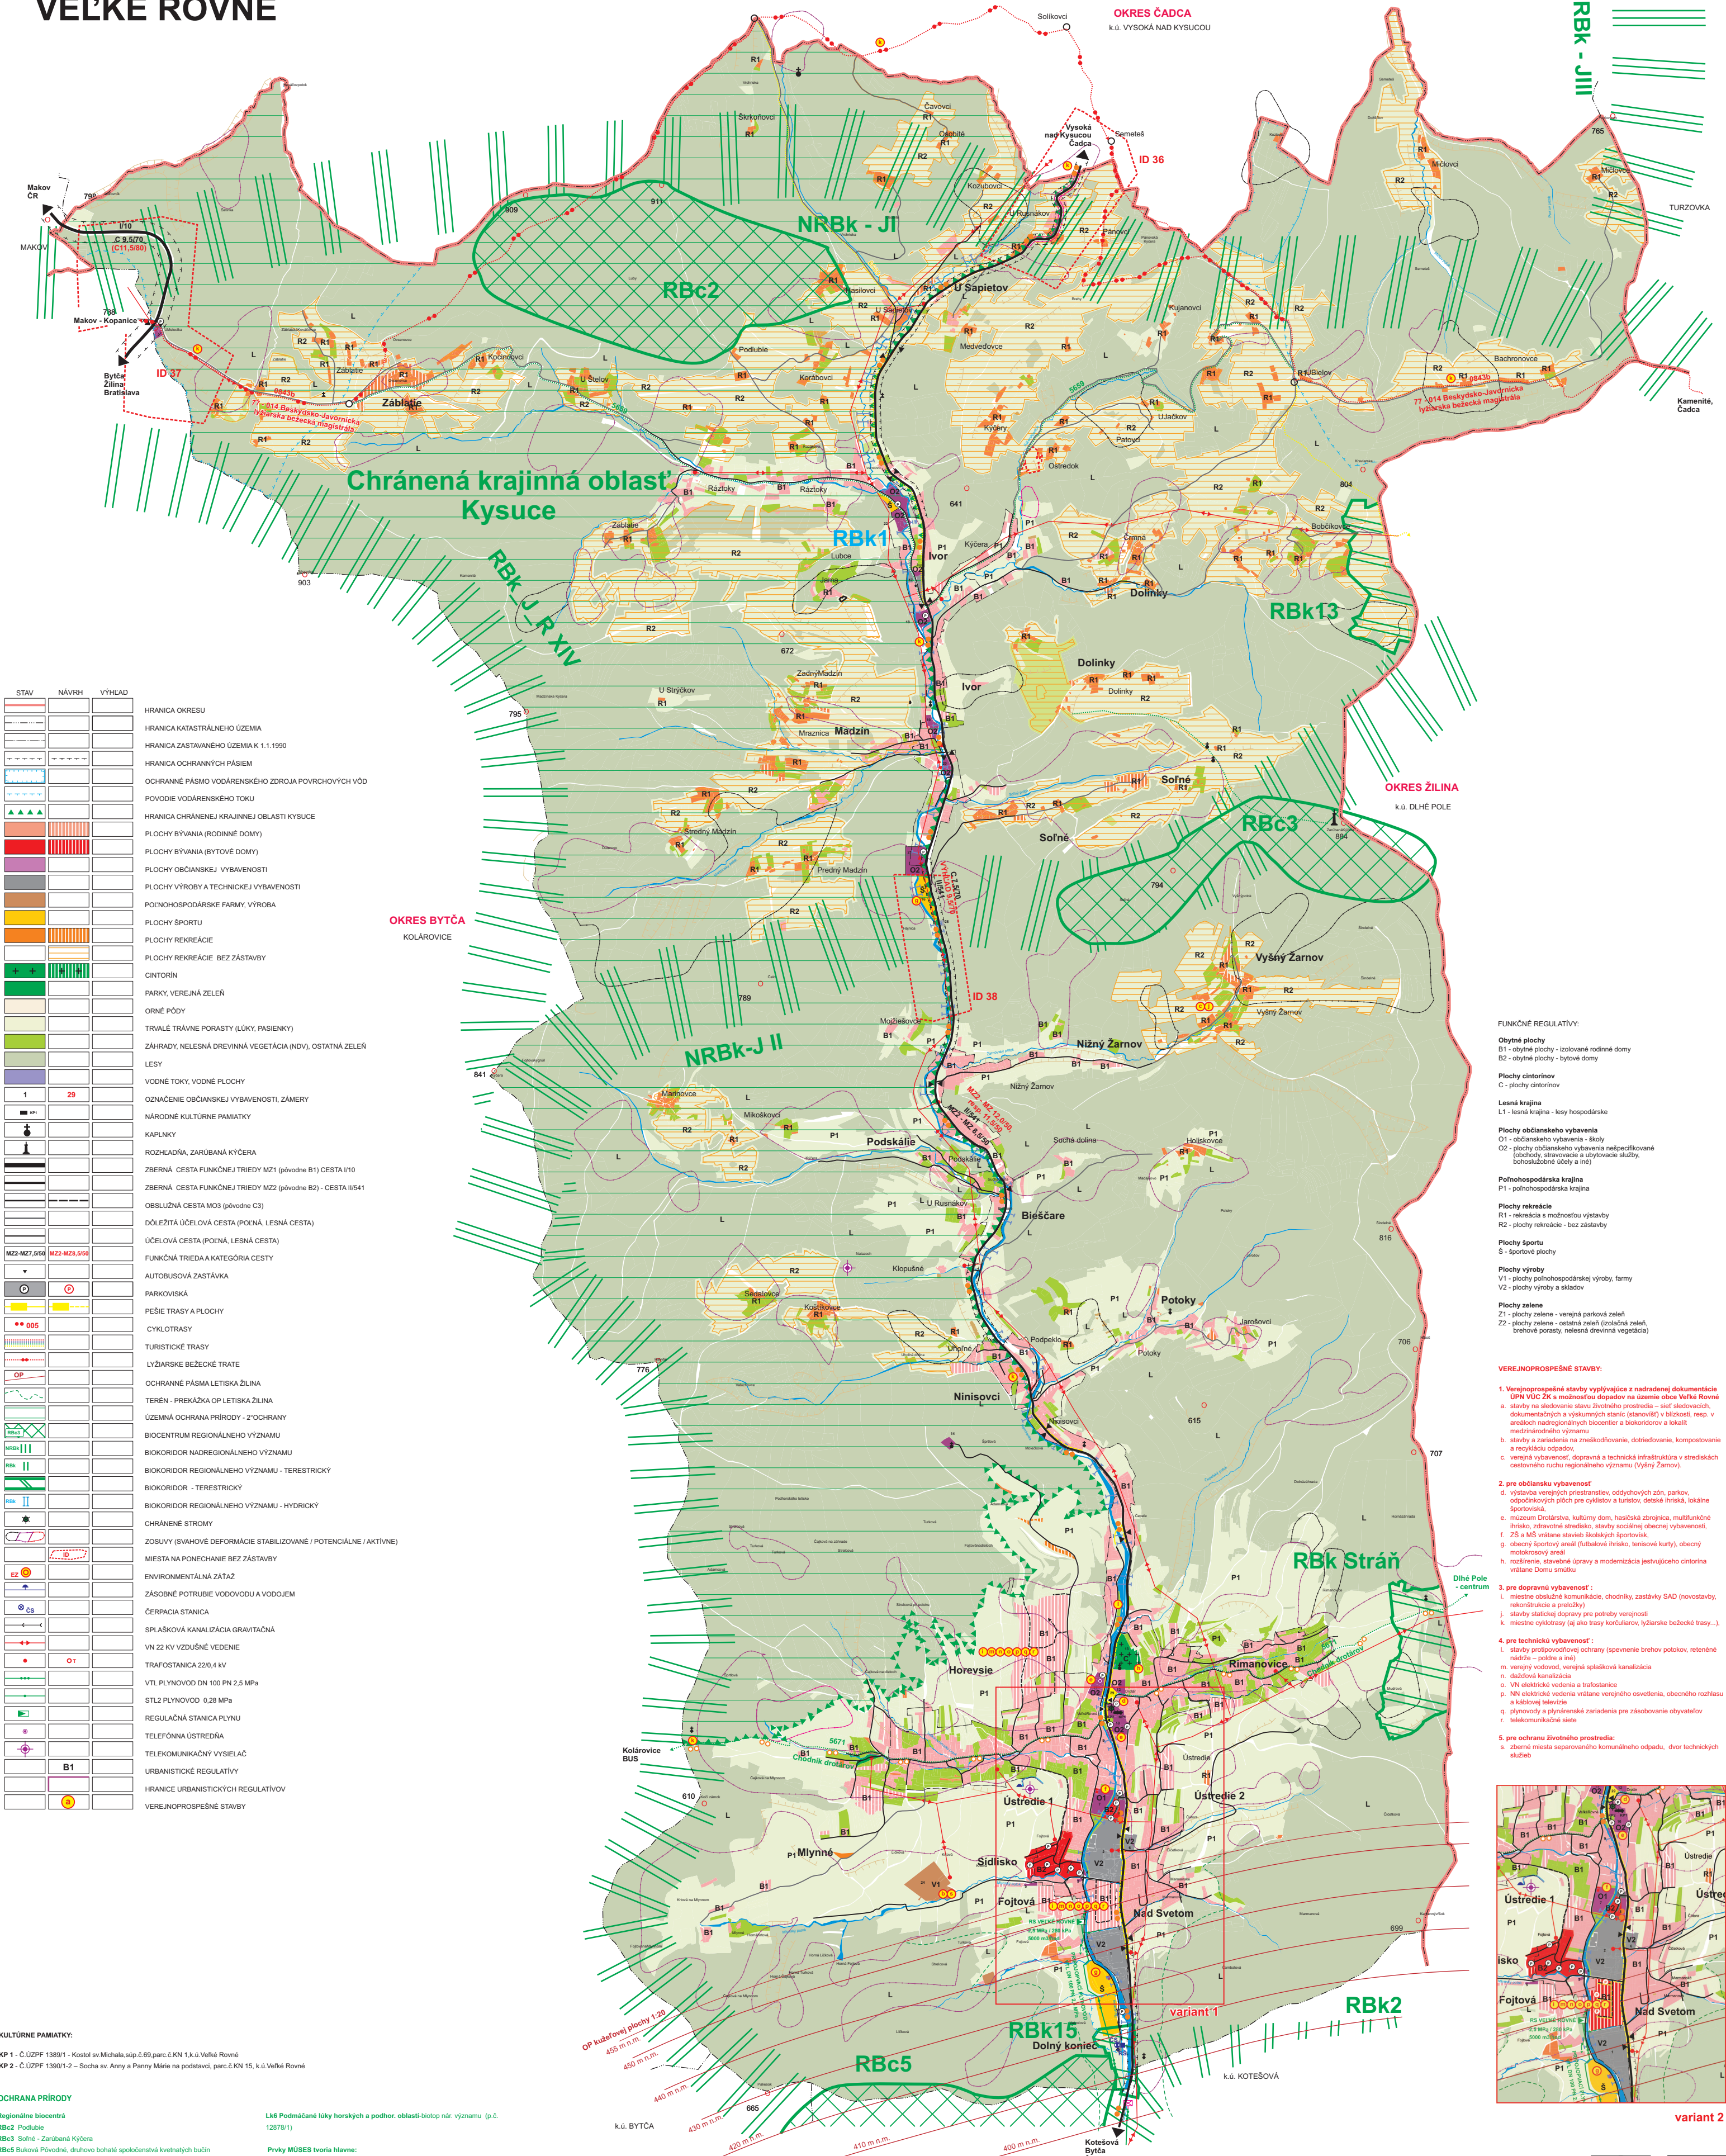

STAV	NÁVRH	VÝHĽAD	
			HRANICA OKRESU
			HRANICA KATASTRÁLNEHO ÚZEMIA
			HRANICA ZASTAVENÉHO ÚZEMIA K 1.1.1990
			HRANICA OCHRANNÝCH PÁSIEV
			OCHRANNE PÁSMO VODÁRENSKÉHO ZDROJA POVRCHOVÝCH VÔD
			POVODIE VODÁRENSKÉHO TOKU
			HRANICA CHRÁNENEJ KRAJINNEJ OBLASTI KYSUCE
			PLOCHY BYVANIA (RODINNÉ DOMY)
			PLOCHY BYVANIA (BYTOVÉ DOMY)
			PLOCHY OBYČAJNSKEJ VYBAVENOSTI
			PLOCHY VÝROBY A TECHNICKEJ VYBAVENOSTI
			PODNOHOSPODÁRSKE FARMY, VÝROBA
			PLOCHY ŠPORTU
			PLOCHY REKREÁCIE
			PLOCHY REKREÁCIE BEZ ZÁSTAVBY
			CINTORÍN
			PARKY, VEREJNÁ ZELEŇ
			ORNÉ PÓDY
			TRVÁLE TRÁVNÉ PORASTY (LÚKY, PASIENKY)
			ZÁHRADY, NELESNÁ DREVINÁ VEGETÁCIA (NDV), OSTATNÁ ZELEŇ
			LESY
			VODNÉ TOKY, VODNÉ PLOCHY
			OZNAČENIE OBYČAJNSKEJ VYBAVENOSTI, ZÁMERY
			NÁRODNÉ KULTÚRNE PAMIATKY
			KAPLNKY
			ROZCHODNÁ, ZARÚBANÁ KYČERA
			ZBERNÁ CESTA FUNKČNEJ TRIEDY M21 (pôvodne B1) CESTA I/10
			ZBERNÁ CESTA FUNKČNEJ TRIEDY M22 (pôvodne B2) - CESTA II/41
			OBSLUŽNÁ CESTA M03 (pôvodne C3)
			DÔLEŽITÁ ÚČELOVÁ CESTA (PODĽA LESNÁ CESTA)
			ÚČELOVÁ CESTA (PODĽA LESNÁ CESTA)
			FUNKČNÁ TRIEDA A KATEGÓRIA CESTY
			AUTOBUSOVÁ ZASTÁVKA
			PARKOVISKÁ
			PEŠIE TRASY A PLOCHY
			CYKLOTRASY
			TURISTICKÉ TRASY
			LYŽIARSKÉ BEŽECKÉ TRATE
			OCHRANNE PÁSMO LETISKÁ ŽILINA
			TERÉN - PREKÁŽKA OP LETISKÁ ŽILINA
			ÚZEMNÁ OCHRANA PRÍRODY - 2. OCHRANY
			BIOCENTRUM REGIONÁLNEHO VÝZNAMU
			BIOKORIDOR NADREGIONÁLNEHO VÝZNAMU
			BIOKORIDOR REGIONÁLNEHO VÝZNAMU - TERESTRIČKY
			BIOKORIDOR - TERESTRIČKY
			BIOKORIDOR REGIONÁLNEHO VÝZNAMU - HYDRICKY
			CHRÁNENÉ STROMY
			ZOSUVY (SVAHOVÉ DEFORMÁCIE STABILIZOVANÉ / POTENCIÁLNE / AKTÍVNE)
			MIESTA NA PONECHANIE BEZ ZÁSTAVBY
			ENVIRONMENTÁLNA ZÁTAŽ
			ZÁSOBNÉ POTRUBIE VODOVODU A VODOJEM
			ČERPACIA STANICA
			SPLAŠKOVÁ KANALIZÁCIA GRAVITAČNÁ
			VN 22 KV VZDUŠNÉ VEDENIE
			TRAFOSTANICA 22/0,4 kV
			VTL PLYNOVOD DN 100 PN 2,5 MPa
			STLZ PLYNOVOD 0,28 MPa
			REGULAČNÁ STANICA PLYNU
			TELEFÓNNA ÚSTREDŇA
			TELEKOMUNIKAČNÝ VÝSILIAČ
			URBANISTICKÉ REGULATÍVY
			HRANICE URBANISTICKÝCH REGULATÍVOV
			VEREJNOPROSPEŠNÉ STAVBY

KULTÚRNE PAMIATKY:
KP 1 - Č.ÚZPF 138911 - Kostol sv. Michala, ul. p.č. 69, parc.č. 2 KN 1, k.ú. Veľké Rovné
KP 2 - Č.ÚZPF 139011-2 - Socha sv. Anny a Panny Márie na podstavci, parc.č. 15 KN 15, k.ú. Veľké Rovné

OCHRANA PRÍRODY
Regionálne biocentrum
RBK2 Podľubie
RBK3 Solné - Zaružaná Kyčera
RBK5 Buková Pôvodná, druhovo bohatá spoločnosť kvetných bučín

Nadregionálne biokoridory
NRBK-JI Javorníky I
NRBK-JII Javorníky II
NRBK-JIII Javorníky III

Regionálne biokoridory
RBK_U_R XIV Javorníky R XIV
RBK 2 ekotón nízkych Javorníkov Misková - Lalinok
RBK 13 Kysucká
RBK 15 Čambalová
RBK Stráň

Chránené biotopy:
Lk1 Trizná a podhorák kosé lúky - biotop európskeho významu (par. KNC č. 12878/1)

Lk6 Podmáčané lúky horských a podhor. oblasti-biotop nár. významu (p.č. 12878/1)

Prvky MÚSES tvoria hlavne:
- Vodné toky so spravidlou drevinnou vegetáciou:
- Rovnianska - vodohospodársky významný tok - ochranné pásmo 10m,
- Mlynský potok, Žarnovský potok a ďalšie prítoky Rovnianskej - ochranné pásmo - 5m
- nelesná drevinná vegetácia (remizky, stromoradlá, staré sady, soláky)
- zachovalé lúky biotopy a biotopy chránených a ohrozených druhov
- brehové porasty Rovnianskej a jej prítokov
- inundačné územie Rovnianskej, mokrade: prameniska, podmáčané lúky
- ekotón lesa - lúka v šírke aspoň 50 m od lesného okraja

Miesta na ponechanie bez zástavby: ID36 Veľké Rovné - Semetěš, ID 37 Kolárovice U Melocika, ID 38 Veľké Rovné Nížny Žarnov

Chránené stromy
3 chránené stromy s označením Buky vo Veľkom Rovnom

OBYČAJNSKÁ VYBAVENOSŤ, VÝROBA

- 1 - Svetom, Palivové drevo, Reštaurácia Svetom, Autoservis, Eurodesign

2 - Lago - nástrojárň, Támp

3 - Potravní

4 - Kadeřnicko

5 - Hostinec pri Mlynskom potoku

6 - Sklady mimo prevádzky

7 - Základná škola s Materskou školou Veľké Rovné

8 - REAL-K - čerpadla stanica pohonných hmôt, Pneuservis

9 - Hasičská zbrojnica, Popper Box Bikers

10 - Kostol, fara, zdravotné stredisko

11 - Obecný úrad, Slovenská pošta, Múzeum Drolatín, Predajňa rozličného tovaru

12 - COOP Jednota, potraviny Koruna, železnica, pohostinstvo

13 - Cintorín s Domom smútku

14 - Kaplnka Hájek

15 - Súkromná škola ŽUŠ
- 16 - Motokrosový areál

17 - Drevopek, potravní, apartmán

18 - COOP Jednota

19 - Kachle, krby, komíny

20 - Apartmán Drevopek

21 - Pila Rovňan, Stavebniny

22 - Základná škola (Ivor) nefunkčná - využíť na občiansku vybavenosť

23 - Melocik

24 - Roľnícke družstvo (revitalizovať - nová farma)


25 - Futbalové ihrisko (modernizovať, dobudovať chýbajúce zariadenia)

26 - Zmrzlina

27 - kostol sv. Michala archanjela

28 - kompostovisko

29 - Námestie

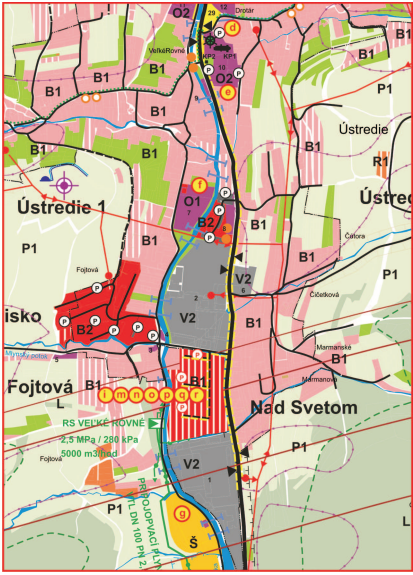

SPRACOVATEĽ ÚPN A URSALIZÁCIA:	ING. ARCH. PETER KRAJČ, ING. ARCH. KATARÍNA KONFÁLOVÁ	Ing. arch. Peter Krajč M. Šimáček 01007 Žilina krajch@gmail.com
NÁZOV VÝKRESU:	SCHEMA ZÁVAŽNÝCH ČASTÍ A VEREJNOPROSPEŠNÝCH STAVIEB	
NÁZOV DOKUMENTÁCIE:	ÚZEMNÝ PLÁN OBCE VEĽKÉ ROVNÉ KONCEPT	ROK SPRACOVANIA 10/2024 MÉRIA
OSTANÁVATEĽ:	OBEC VEĽKÉ ROVNÉ	OSLO VÝKRESU