


Mapa č.3: Zastavovacia situácia

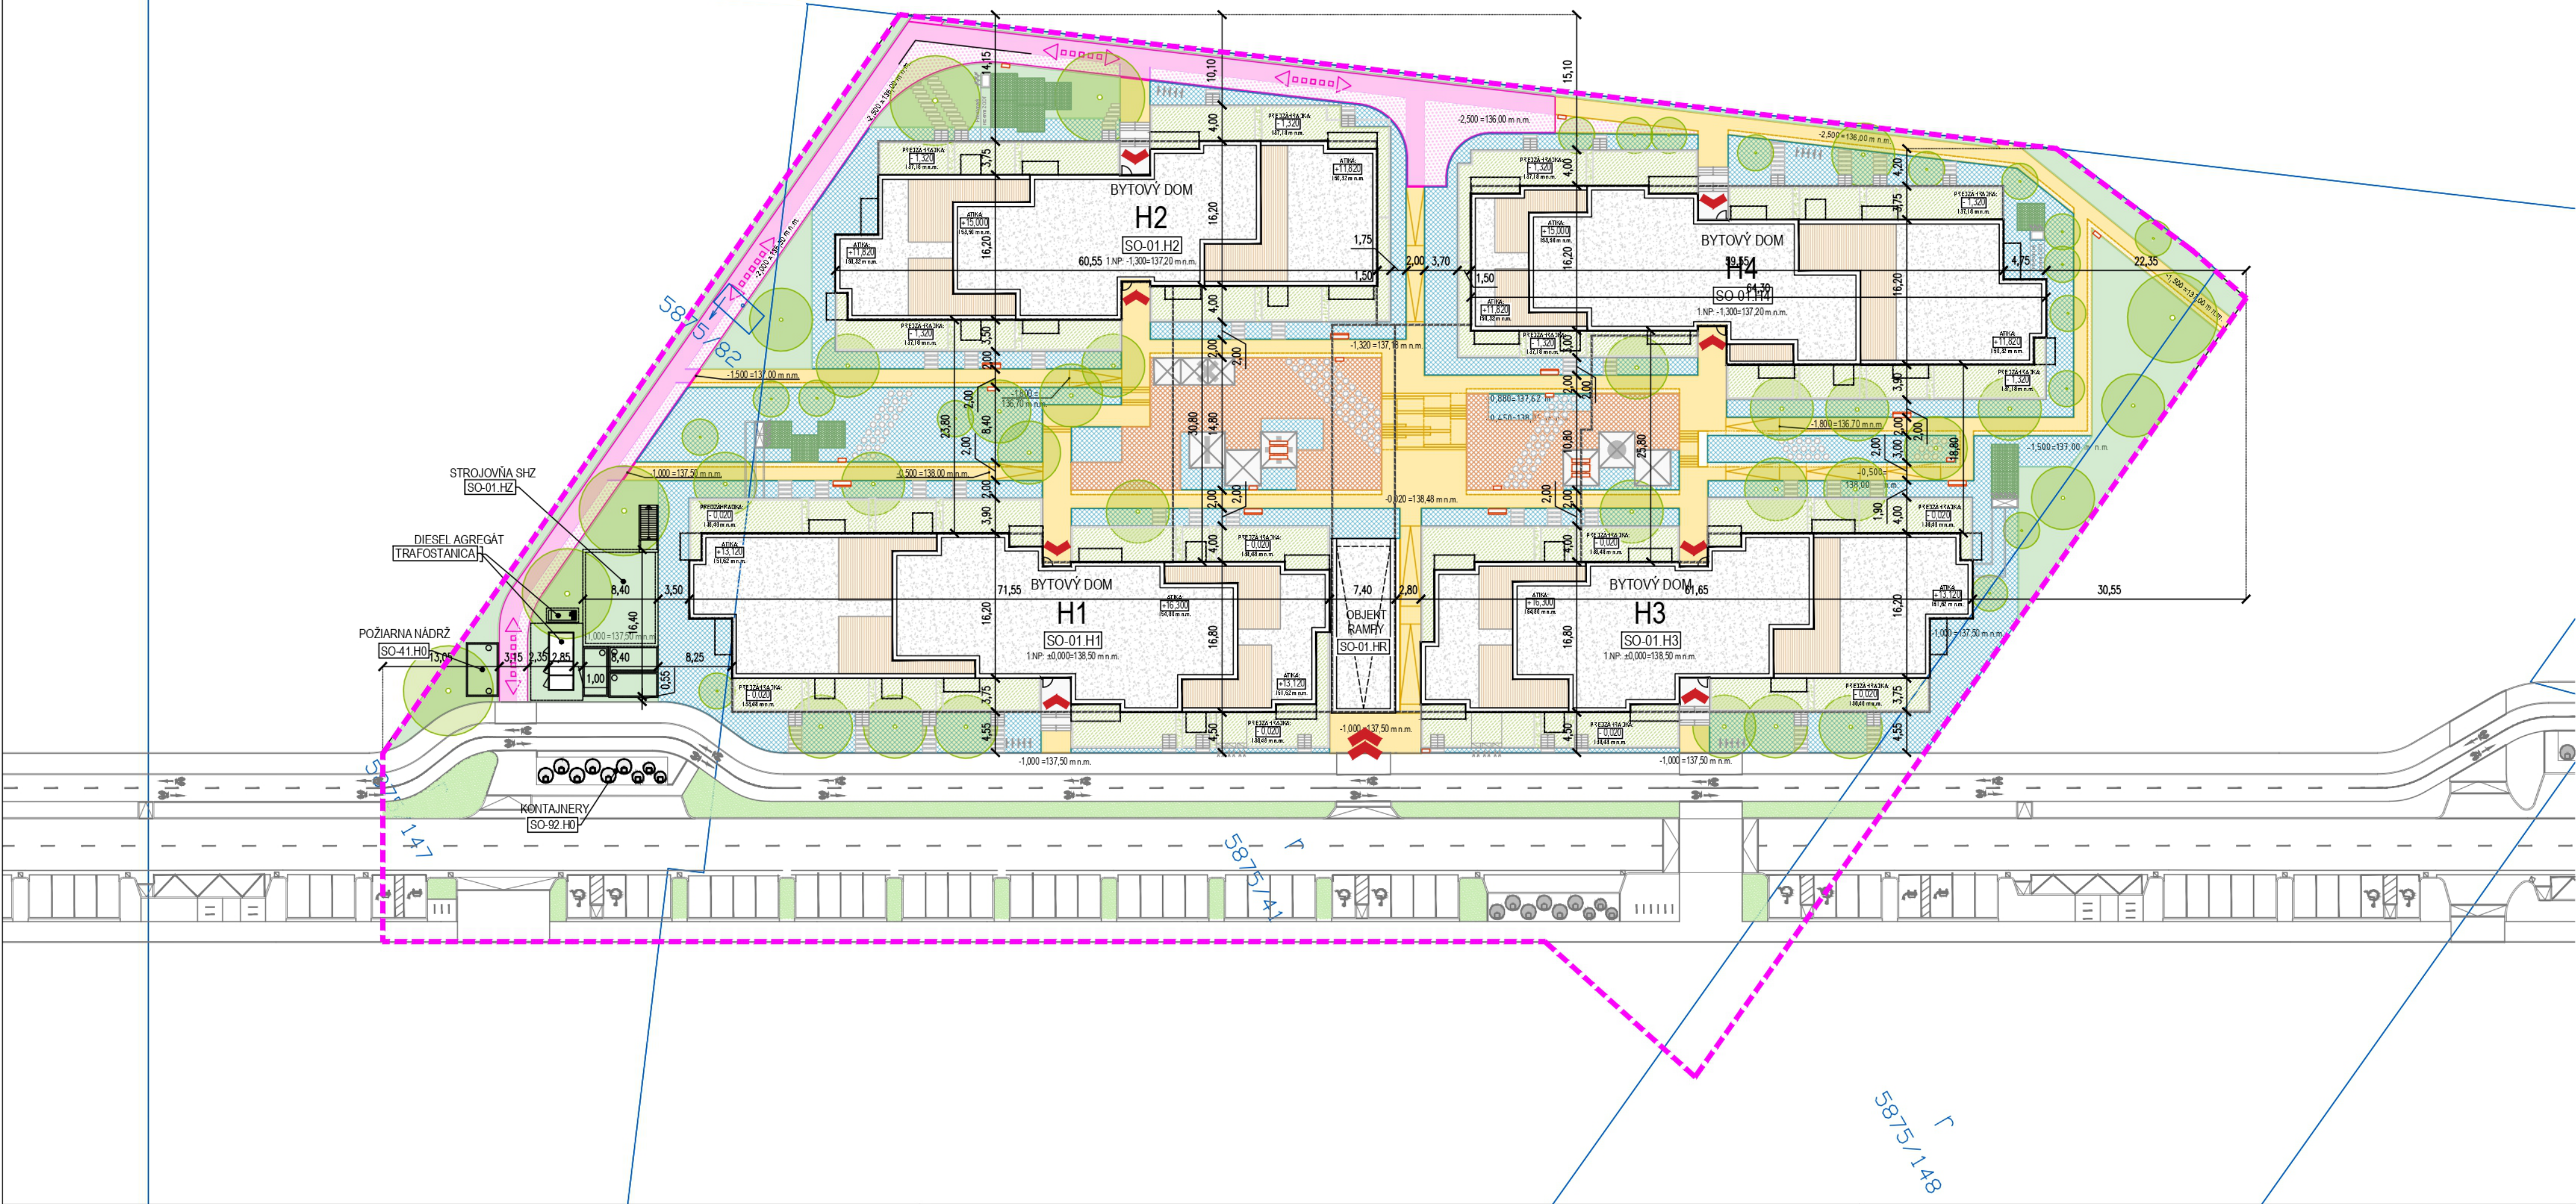

Legenda stavebných objektov

- 5875/46 Hranica katastra, parcelné číslo
- Hranica riešeného územia BLOK H (Plocha pre výpočet koeficientov)
- Vjazd/ výjazd do suterénu
- Hlavné vstupy do objektov
- Obrys nadzemnej časti objektov
- Obrys podzemnej časti objektov
- Vonkajšie línie balkónov
- Extenzívne zelené strechy
- Pobytové strechy – terasa
- Predzáhradný priestor
- Príjazdová komunikácia požiarnej techniky
- Chodníky
- Sadové úpravy – Strom
- Sadové úpravy – Trávnik
- Sadové úpravy – Záhon
- Sadové úpravy – Komunitné záhradky
- Prvky detského ihriska
- Prvky drobnej architektúry – Nášlapy

Legenda drobnej architektúry

- Altánok 4x4x3m – 6ks, alt. 3x3x3m – 3ks napr. MM CITE – CUBY
- Odpadové koše – 11ks napr. MM CITE – MULTIMINIUM
- Lavička – 8ks napr. MM CITE – PREVA URBANA
- Stojan na bicykle – 20ks napr. MM CITE – EDGETYRE
- Sedenie pri stole – 2ks napr. MM CITE – RAUSTER

GENERÁLNY PROJEKTANT:
GFI
Brnianska 49
811 04 Bratislava

SPRACOVATEĽ ČASTI:

Spracovateľ zámeru EIA:

ekojet
PRIEMYSELNÁ A KRAJINNÁ EKOLOGIA
EKOJET, s.r.o.
priemyselná a krajinná ekológia
Staré Grunty 9A, 841 04 Bratislava, Slovenská republika
Tel.: (+421 2) 45 69 05 68
e-mail: info@ekojet.sk
www.ekojet.sk

NÁZOV STAVBY: Nesto Sever-Blok H				STAVEBNÍK : Nesto Sever Land Development, s.r.o. Legionárska 10 811 07 Bratislava	
STAVEBNÝ OBJEKT: SO-00.H0 - VŠETKY STAVEBNÉ OBJEKTY				KÓD PROJEKTU: 012.H0	
ZODPOVEDNÝ PROJ.	VYPRACOVAL	KONTROLOVAL		STUPEŇ PROJEKTU:	DUR
Ing. arch. Pavol Franko	Marian Senáši	Ing. Daniel Paulík		DÁTUM:	02/2025
OZNAČENIE DOKUMENTU:	PROJEKT	STAVBA	STUPEŇ	ČASŤ	PROFESIA
012	H0	DUR	C	X	
NÁZOV VÝKRESU: Zastavovacia situácia				ČÍSLO VÝKRESU	1-07
				FORMÁT:	4xA4
				MIERKA:	1:500
				ČÍSLO ČASTI PD	C